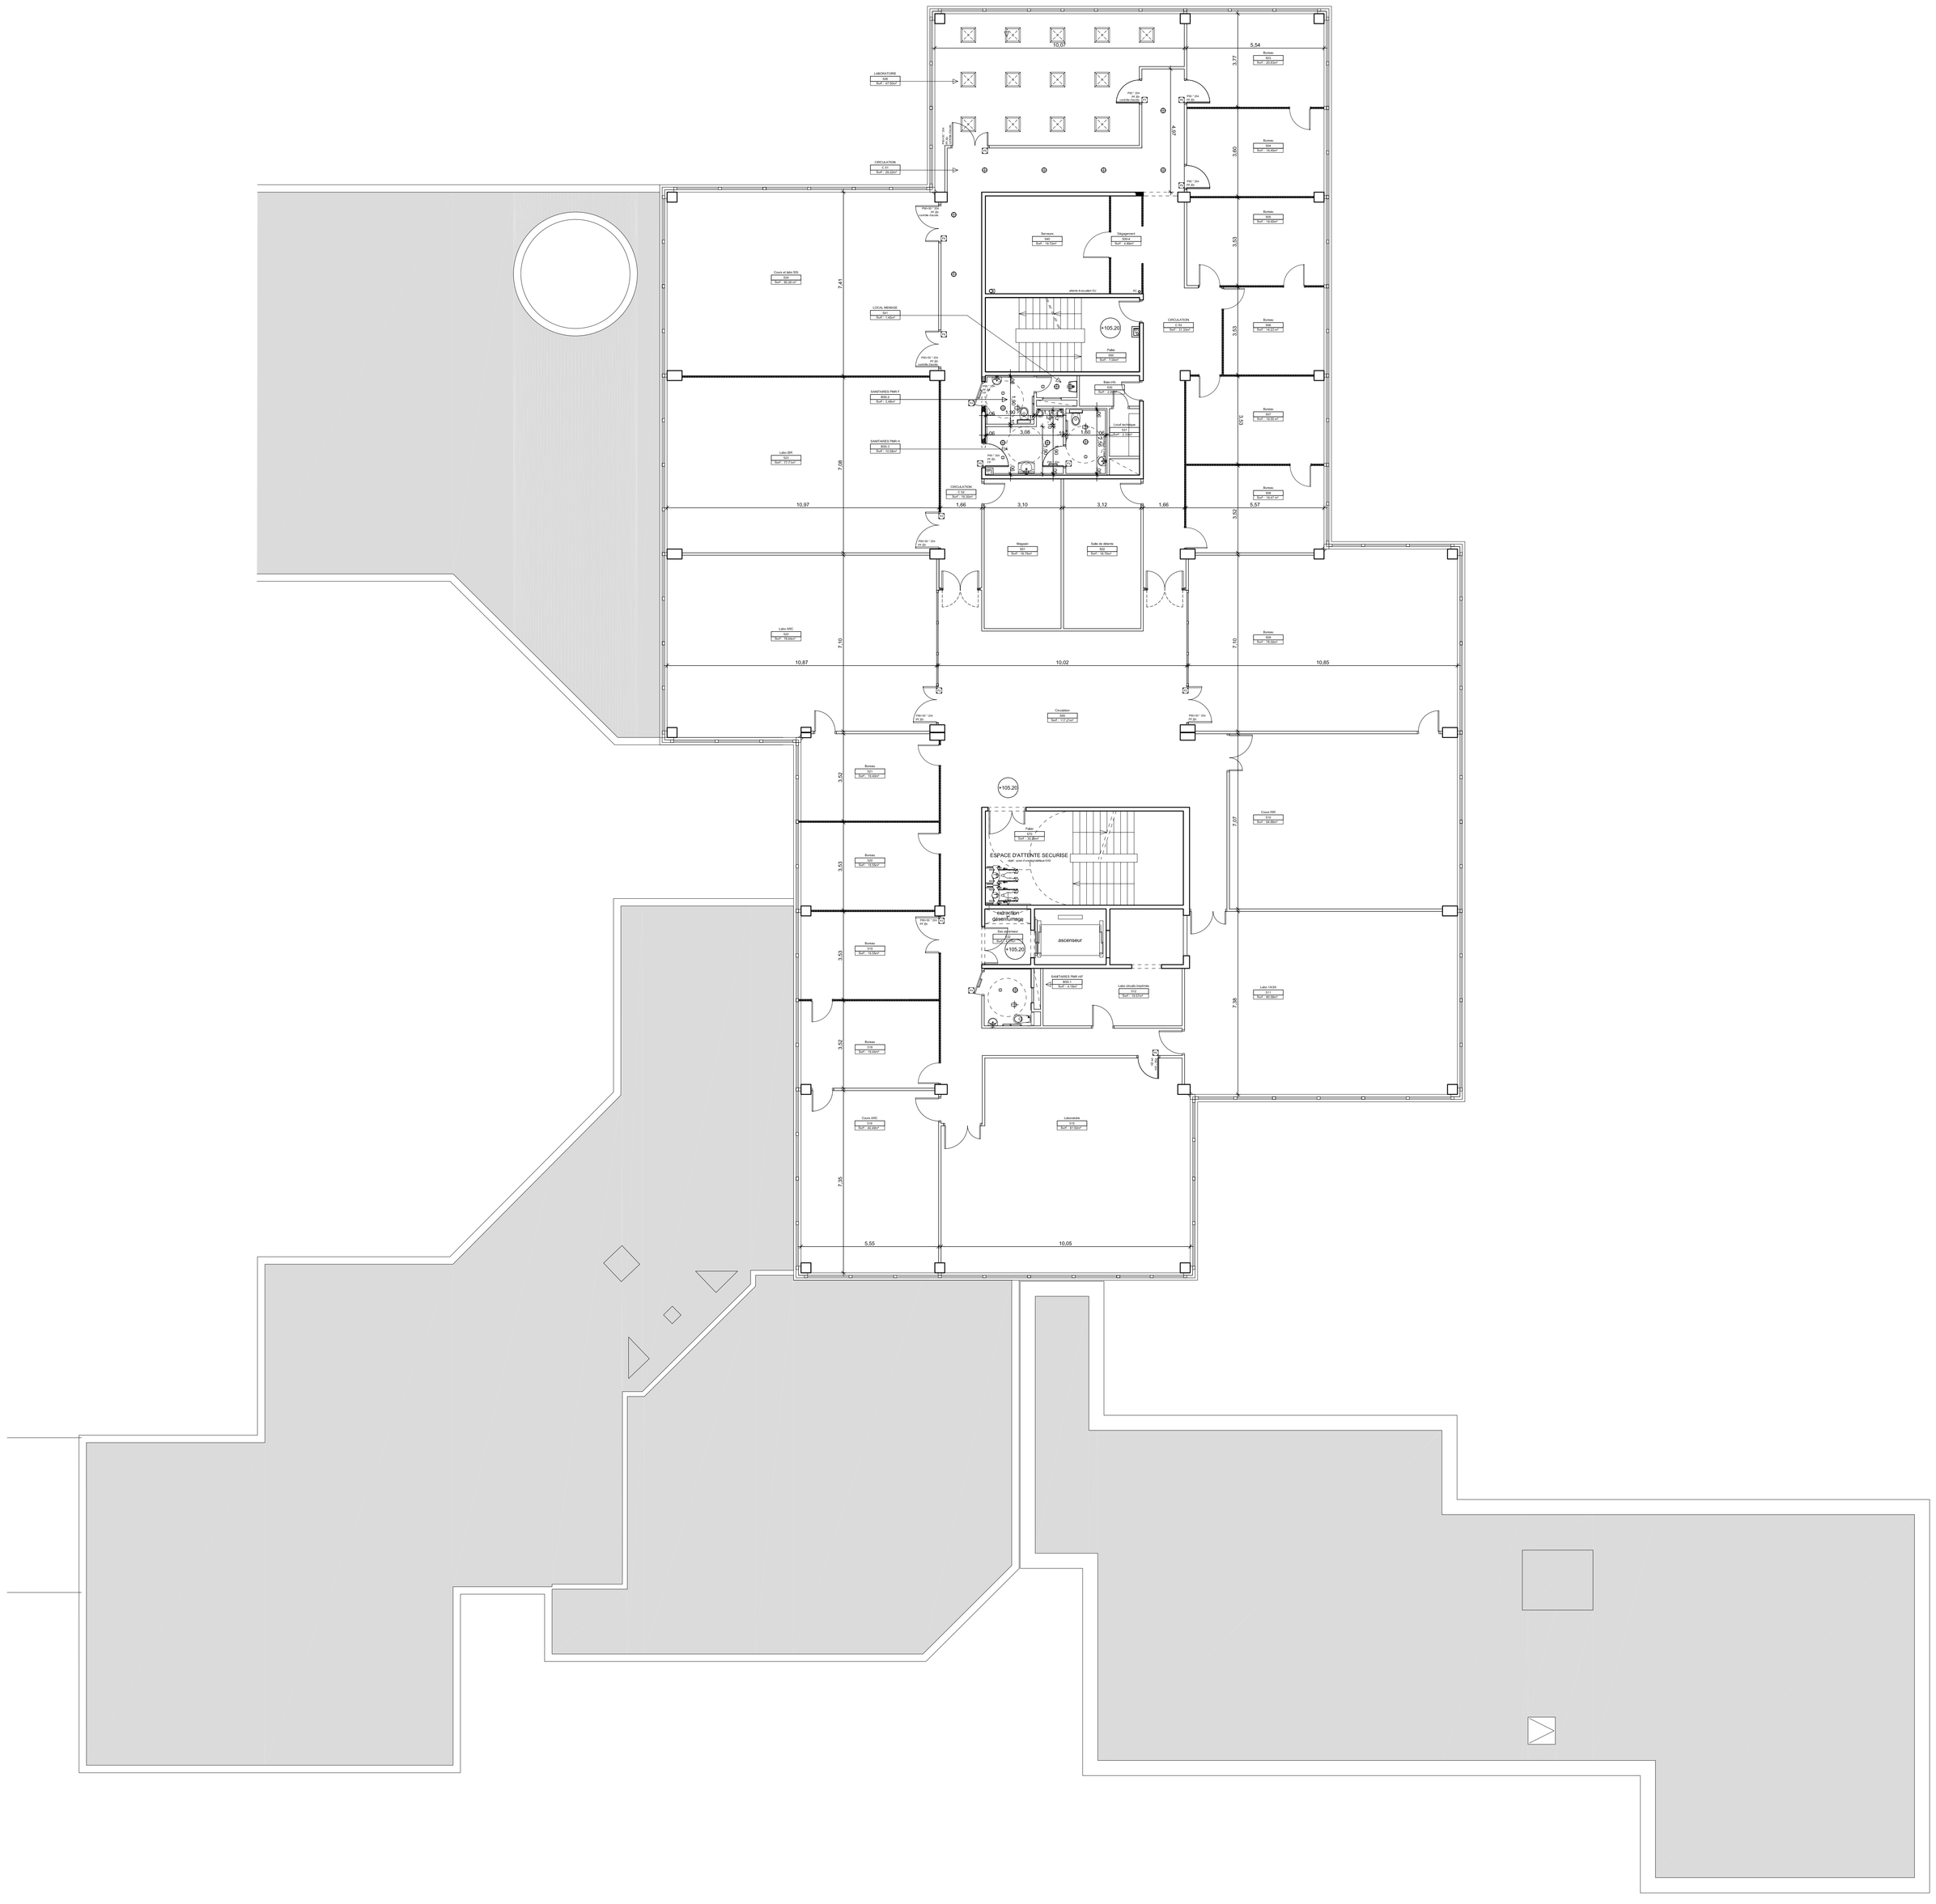

BUREAU B1
160
Surf. : 18,00m²

- dénomination du local
- numéro du local
- surface du local
- hauteur sous plancher
- hauteur sous faux-plafond
- traitement du sol
- type de plinthe
- traitement des murs intérieurs
- matériau utilisé en plafond

- mur existant à franger
- mur à créer (béton)
- mur à créer (remplissage agglomérés)
- ckaison existante amiantée
- ckaison existante à démolir
- ckaison 98/48 à créer
- ckaison carreaux de plâtre à créer
- brise-vue/brise extérieur à lames orientables
- goulotte électrique

- luminaire type "spot" encastré
- bouche de soufflage/reprise d'air
- détecteur de présence
- plafonnier 600*600 encastré
- P90 * 204 / PF 35 — nomenclature accompagnant le dessin d'une porte / porte à créer
- réseaux d'alimentation EF/EC/S et d'évacuation intégrés dans les cloisons et doublages

MAITRE D'OUVRAGE
SUPELEC
Avenue de la Boulaie - CS 47601
35576 CESSON-SEVIGNE Cédex
Tel : 02.99.84.45.00

ASSISTANCE A MAITRISE D'OUVRAGE
BATI CONSULT
le Haut Montsifot - 35520 LA MEZIERE
Tel : 02.23.20.66.10

SUPELEC - CAMPUS DE RENNES
EXTENSION & RESTRUCTURATION DE LOCAUX

MAITRISE D'OEUVRE
Architectures Chabenès & Scott
29 rue de Chateaubriand, 44000 NANTES
Tél : 02.40.20.25.00 - Fax : 02.40.48.59.30
E-mail : architectures.acs@orange.fr

B.E.T. CORPS D'ETAT TECHNIQUE
GRONTMIJ ISATEG RENNES
10, parc Brocéliande, 35760 ST-GREGOIRE Cedex
Tél : 02 99 23 45 67 - Fax : 02 99 23 45 50

ECONOMISTE SECOND OEUVRE
GRONTMIJ ISATEG RENNES
10, parc Brocéliande, 35760 ST-GREGOIRE Cedex
Tél : 02 99 23 45 67 - Fax : 02 99 23 45 50

COORDONATEUR SPS
QUEST COORDINATION
Agence de Rennes
Tél. 02 99 83 30 50 - Fax : 02 99 83 97 14

BUREAU DE CONTROLE
SOCOTEC
Agence de Rennes
Tél : 02 99 83 47 00 - Fax : 02 99 83 28 07

Ind	DATE:	Etabli par	Modifications — Observations
0	JUIN 2014	ARCHITECTE	**R e c o l l e m e n t**

PLAN DU NIVEAU 5

Echelle	Emetteur	Type de Document	Bâtiment	Niveau	N° de plan	Indice
1/100	. A C S	R E C	E .	5	. R 0 5	0