






REAMENAGEMENT DES ESPACES DE TRAVAIL CNED & CANOPE



3 allée Antonio Machado
31051 TOULOUSE

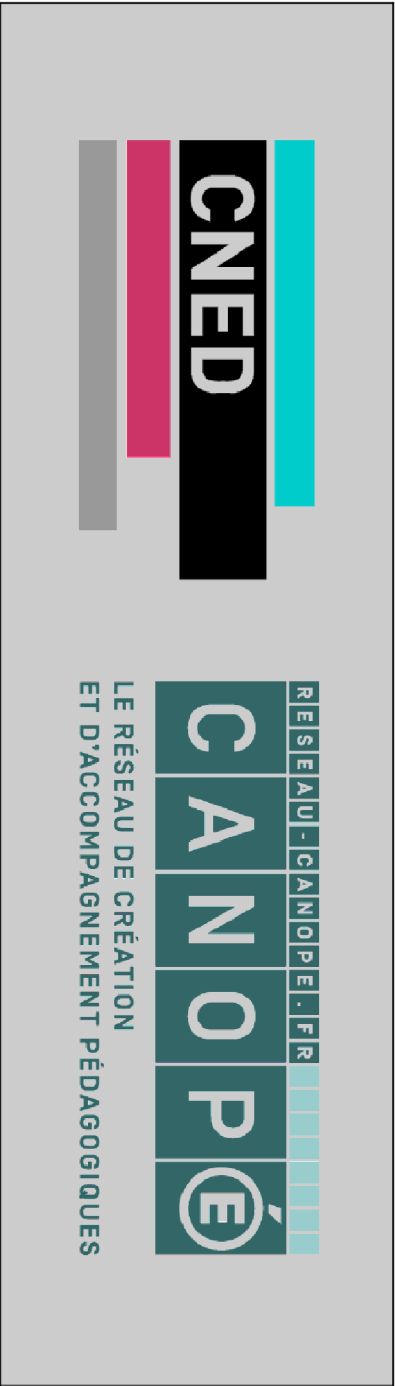

PLAN DE REPERAGE TRAVAUX LOT GO		DCE
Ind. :		
ECHELLE : sans	DATE : 02/10/2025	
		ST 01

MAITRISE D'OUVRAGE			
Maitre d'ouvrage			
RESEAU CANOPE - CNED	3 allée Antonio Machado		
Contact MOA	TOULOUSE		
...			
Bureau de contrôle / BTP CONSULTANTS	83 chem Ribaulte, 31400 Toulouse		06 25 74 22 60
Contact : Noémie PERONNE			noemie.peronne@btp-consultants
SPS/ BTP CONSULTANTS	83 chem Ribaulte, 31400 Toulouse		06 08 76 14 35
Contact : Rolando POSTIGA			rolando.postiga@btp-consultants.fr
MAITRISE D'OEUVRE			
ENZO & ROSSO	113 boulevard de Lamosquière		05 34 46 19 48
Nathalie ESTIVAL	31600 MURET		06 81 20 16 27
			nathalie.estival@enzo-rosso.fr
BUREAU D'ETUDE STRUCTURE	14 avenue des Tilluils		06 75 21 21 94
SETES INGENIERIE	BP 70932		jl.setes@setes.fr
Contact : Laurence KRIMM	65009 TARBES		
BUREAU D'ETUDE COURANTS FORTS FAIBLES	14 avenue des Tilluils		06 70 53 96 60
SETES INGENIERIE	BP 70932		jl.setes@setes.fr
Contact : Joel FOGGIATO	65009 TARBES		
BUREAU D'ETUDE CVC	14 avenue des Tilluils		06 43 18 44 29
SETES INGENIERIE	BP 70932		cd.setes@setes.fr
Contact : Christophe DECAIX	65009 TARBES		
BUREAU D'ETUDE ACOUSTIQUE	163 rue Colombier		06 28 41 04 67
GAMBA	31670 Labège		aymeric.naze@gamba.fr
Contact : Aymeric NAZE			

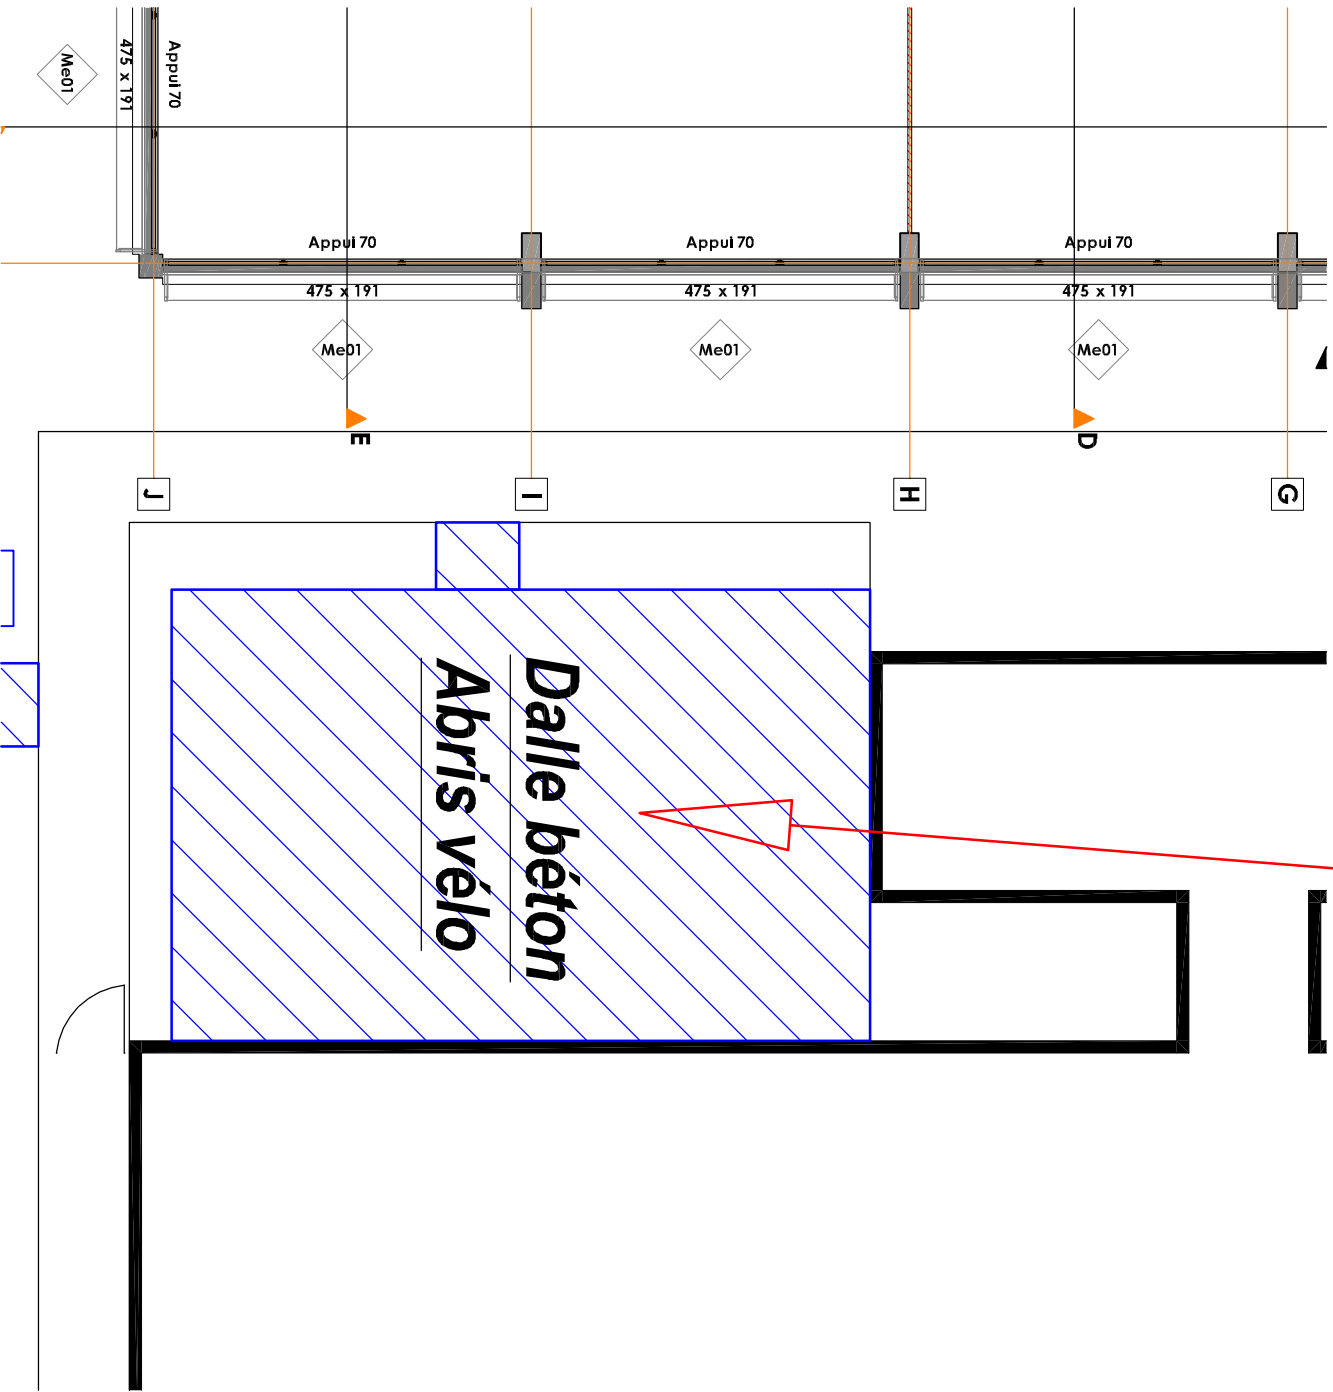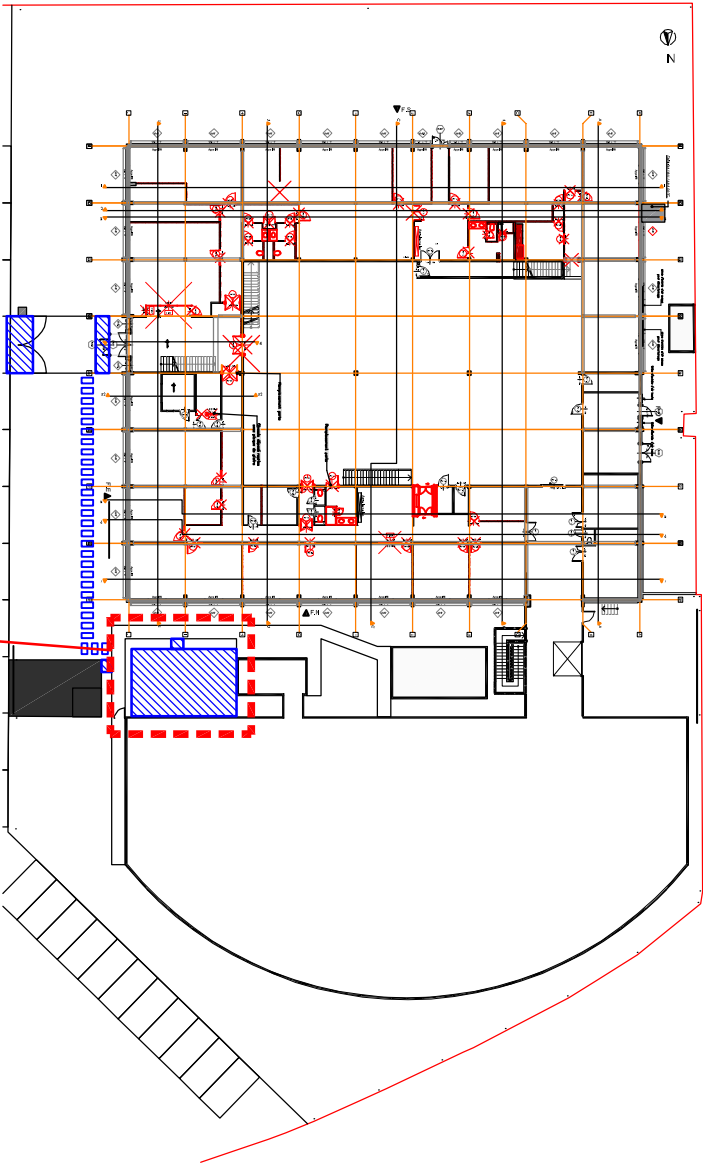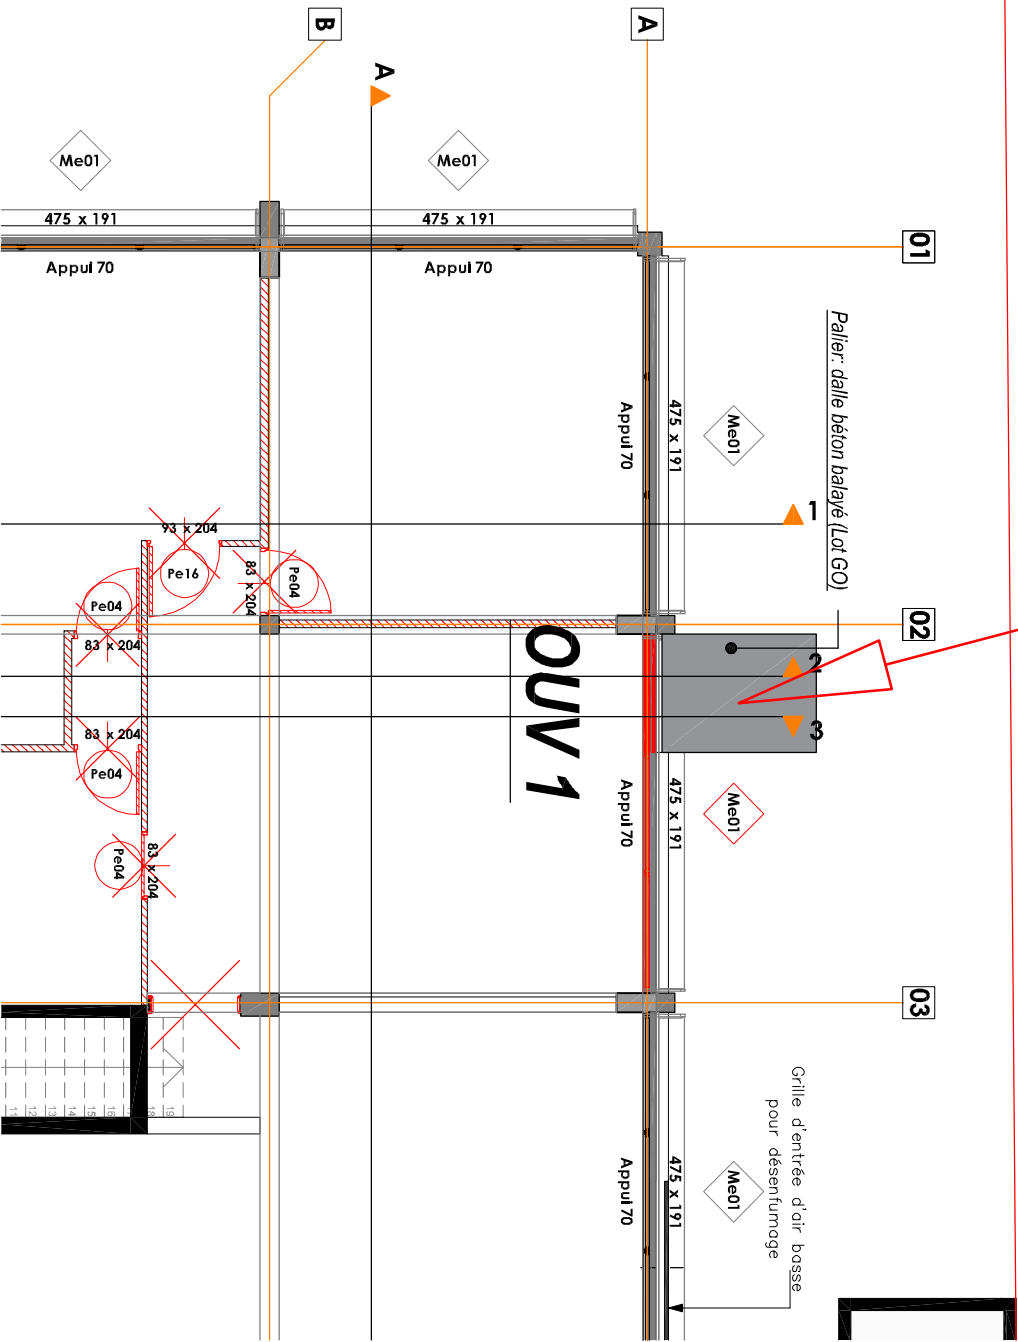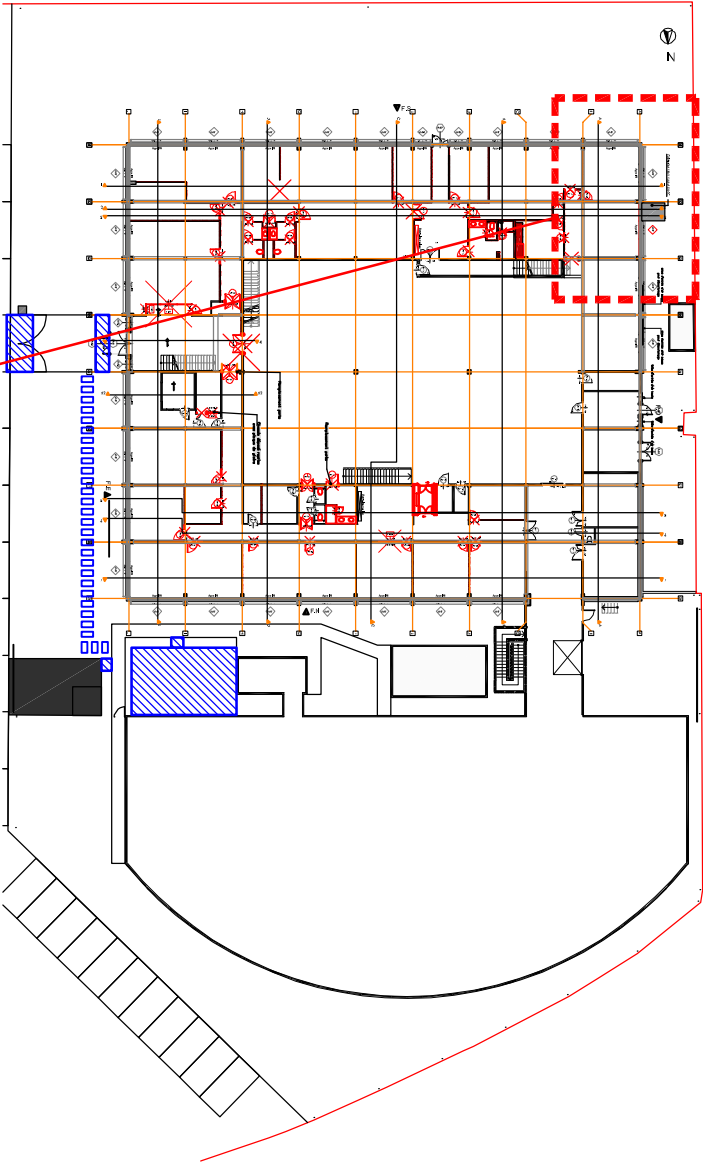

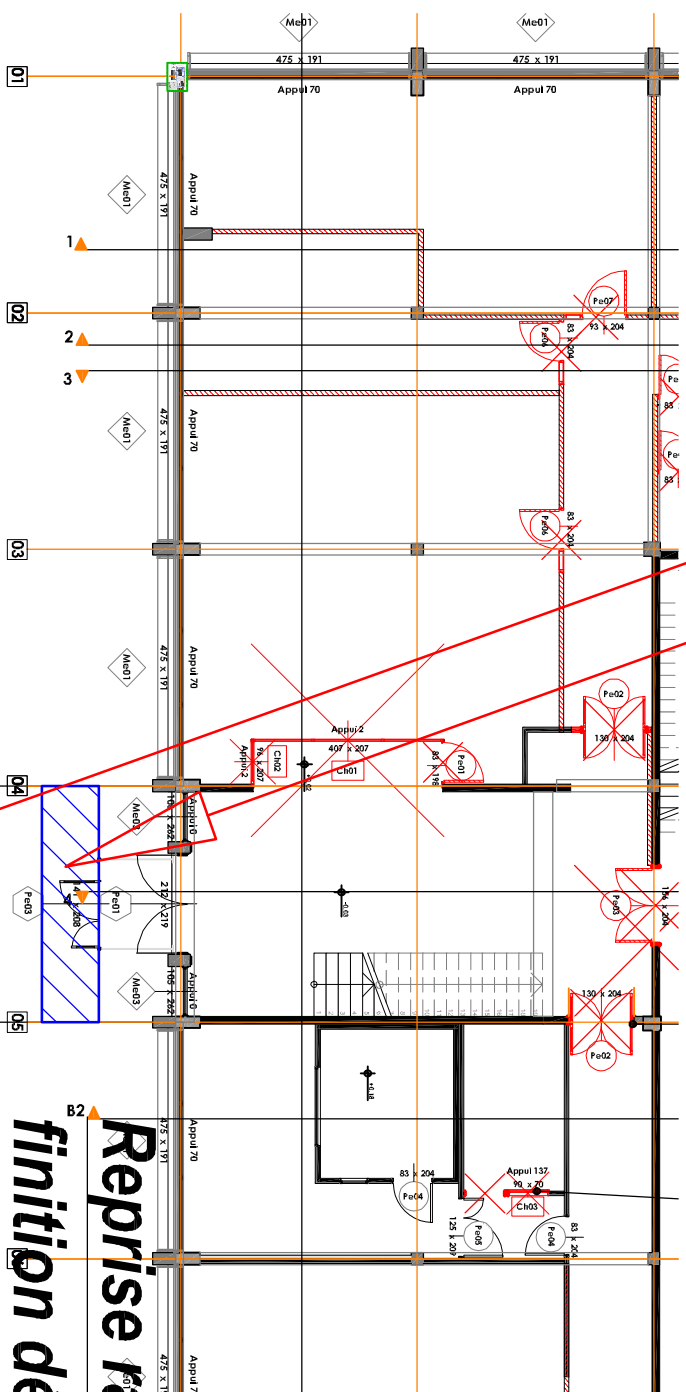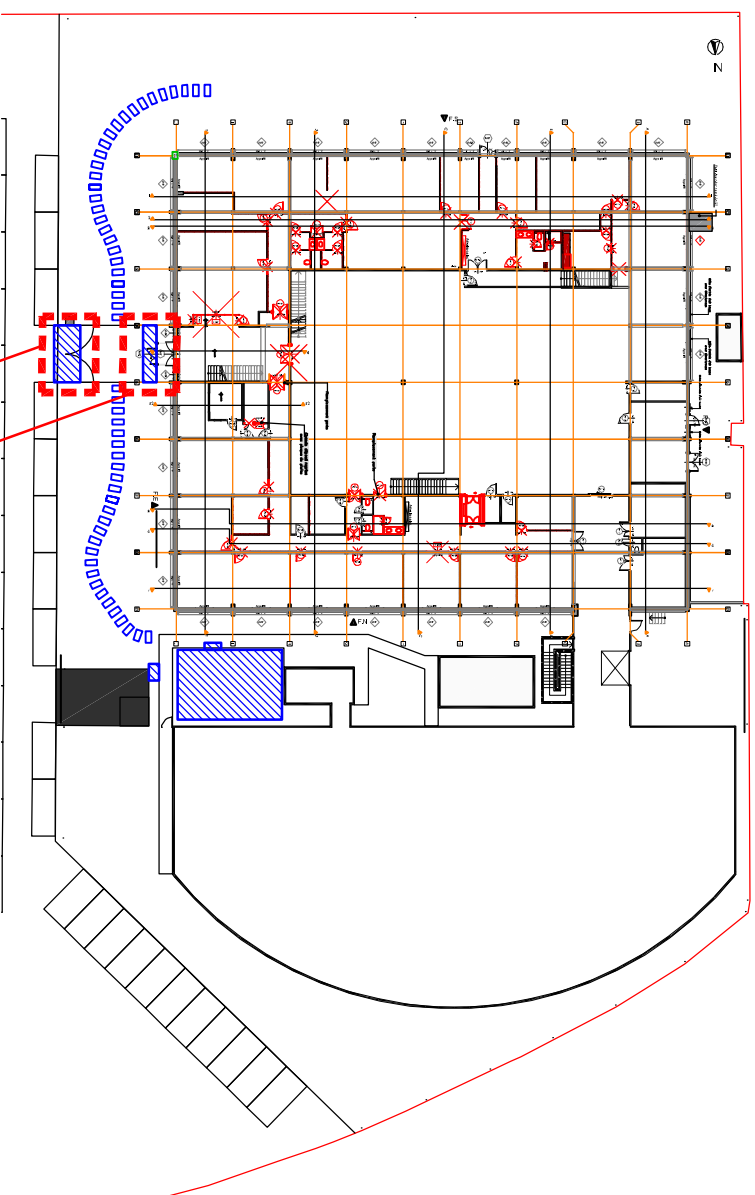


Reprise rampe PMR
finition désactivée


Reprise rampe PMR finition désactivée

et passage bateau


--	--	--	--	--	--

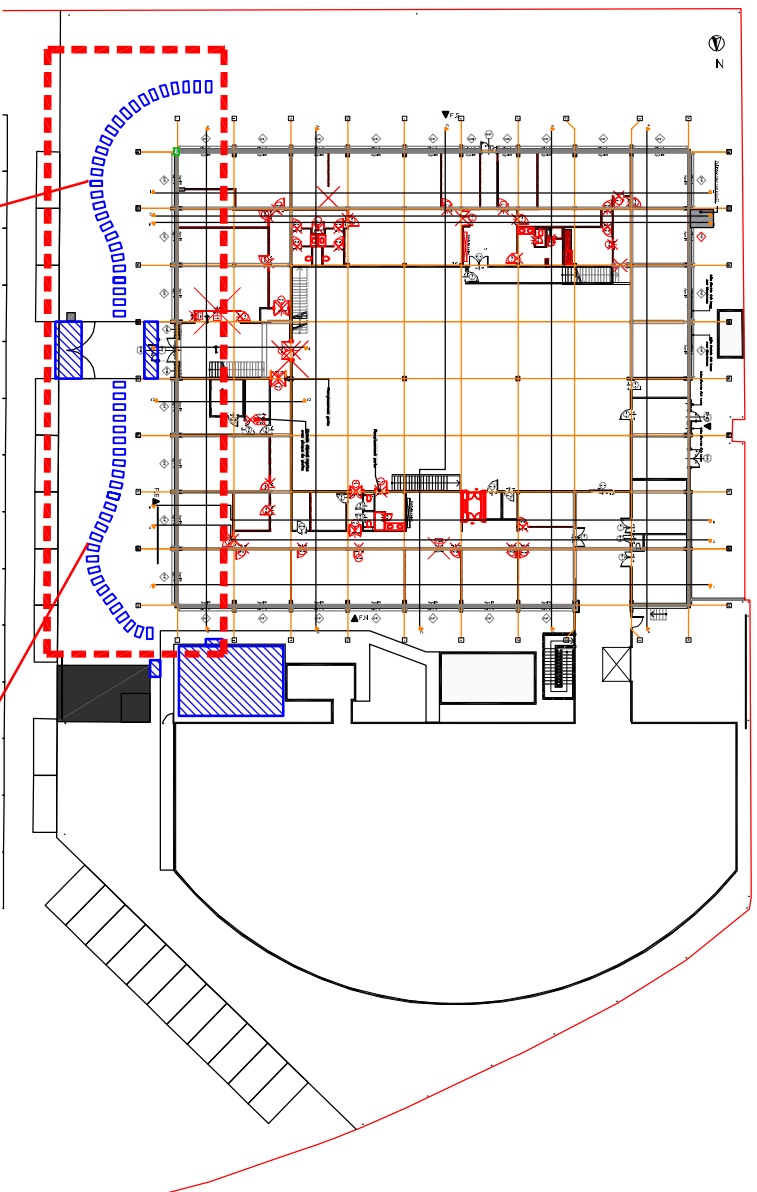



Réalisation de pas japonais en béton balayé

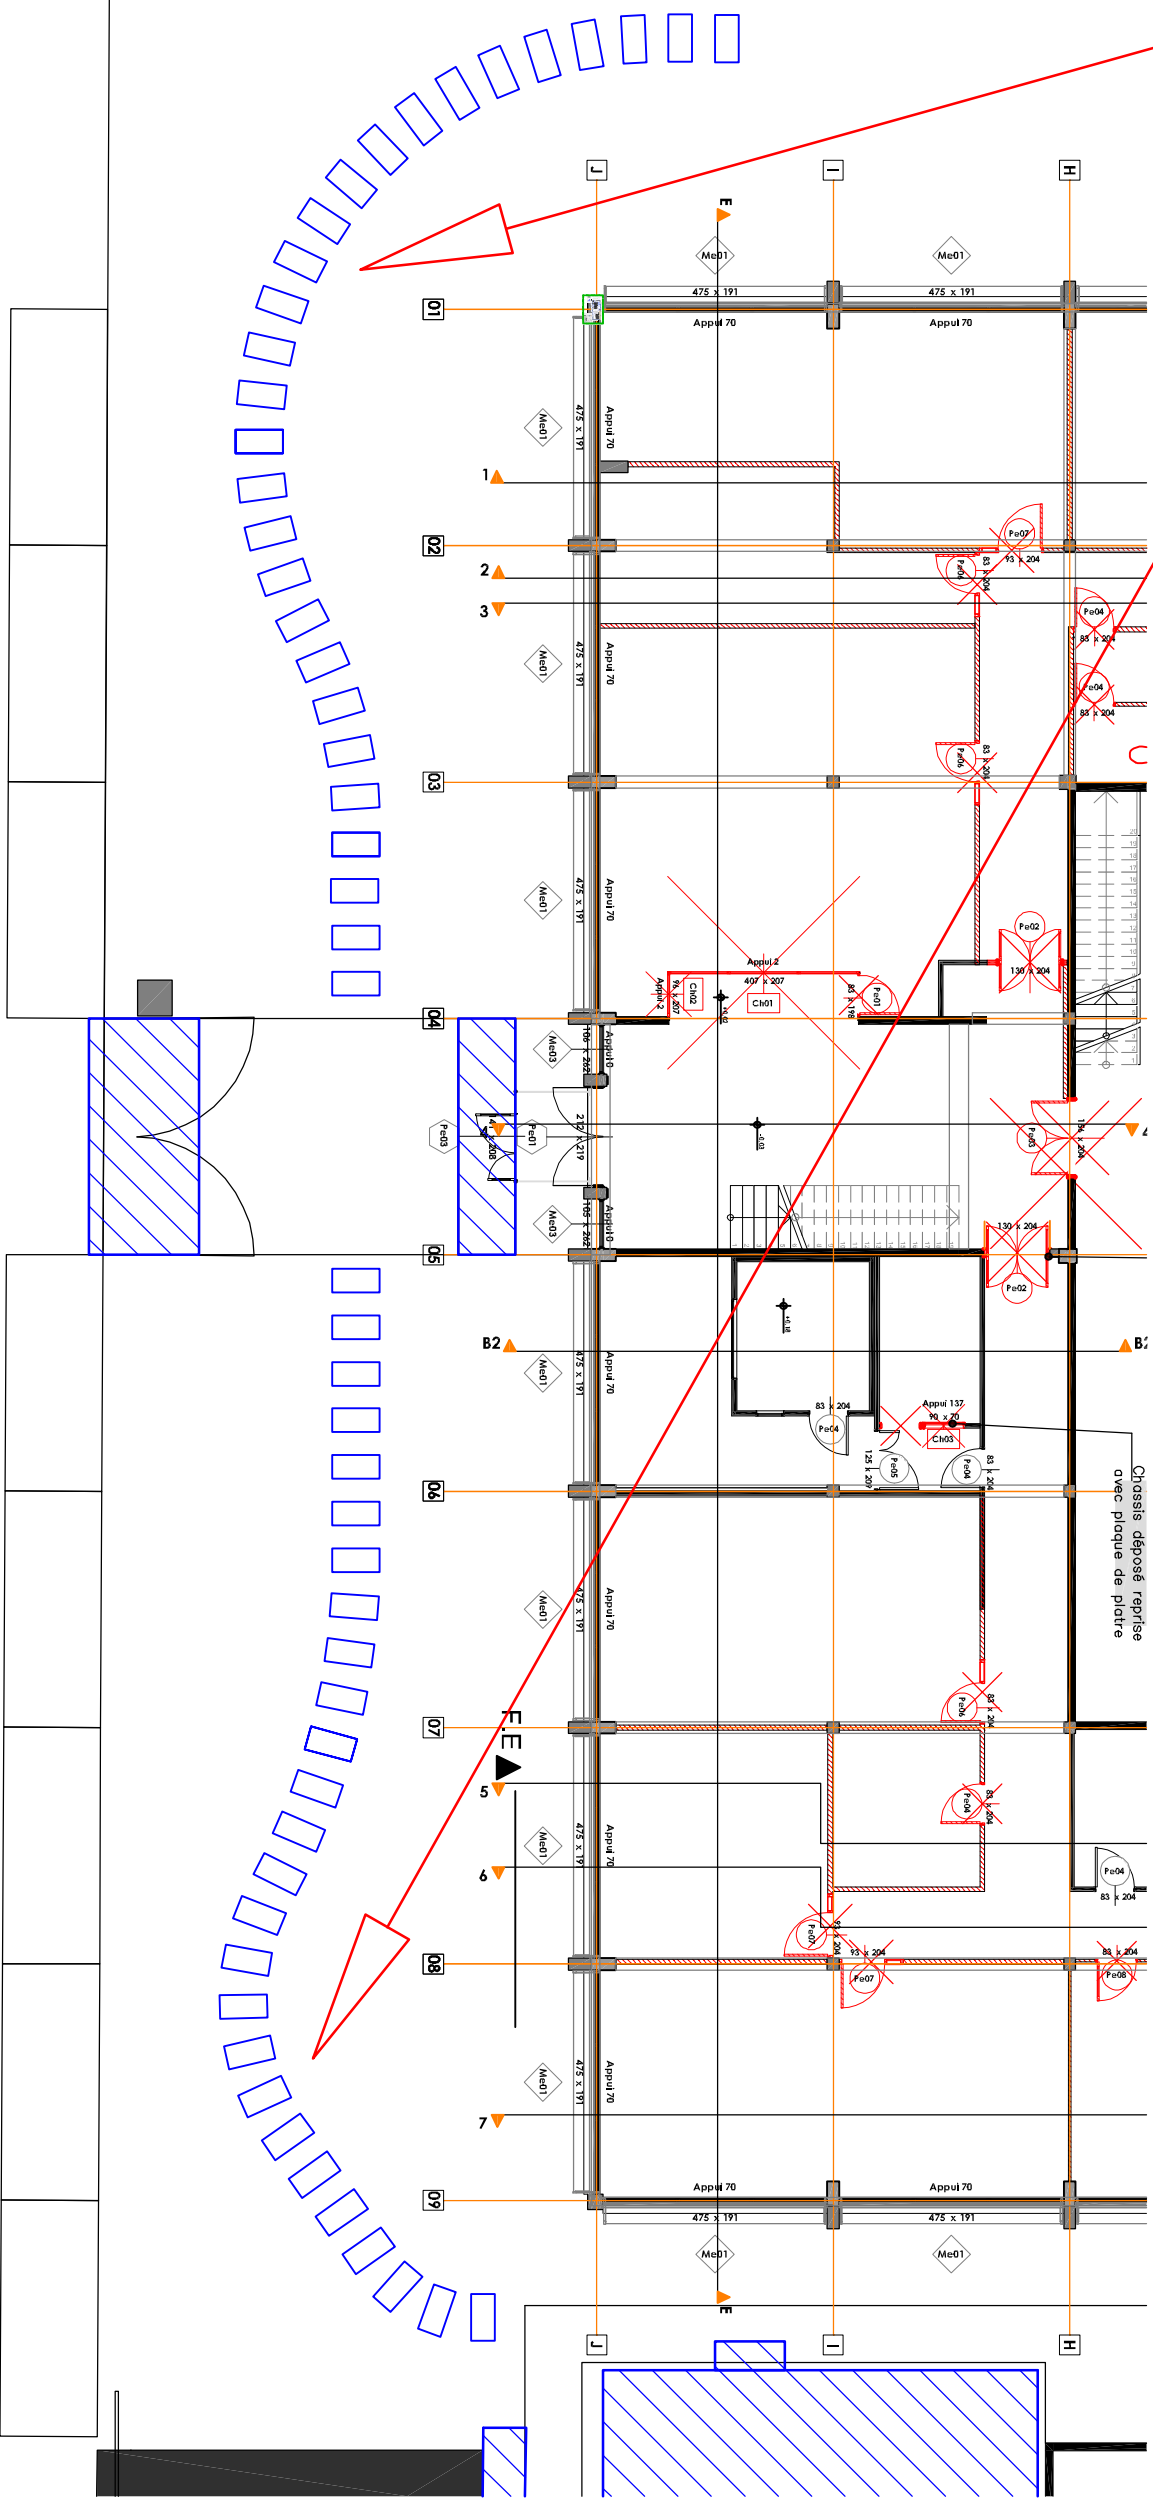


REPERAGE RESEAUX SOUS DALLAGE

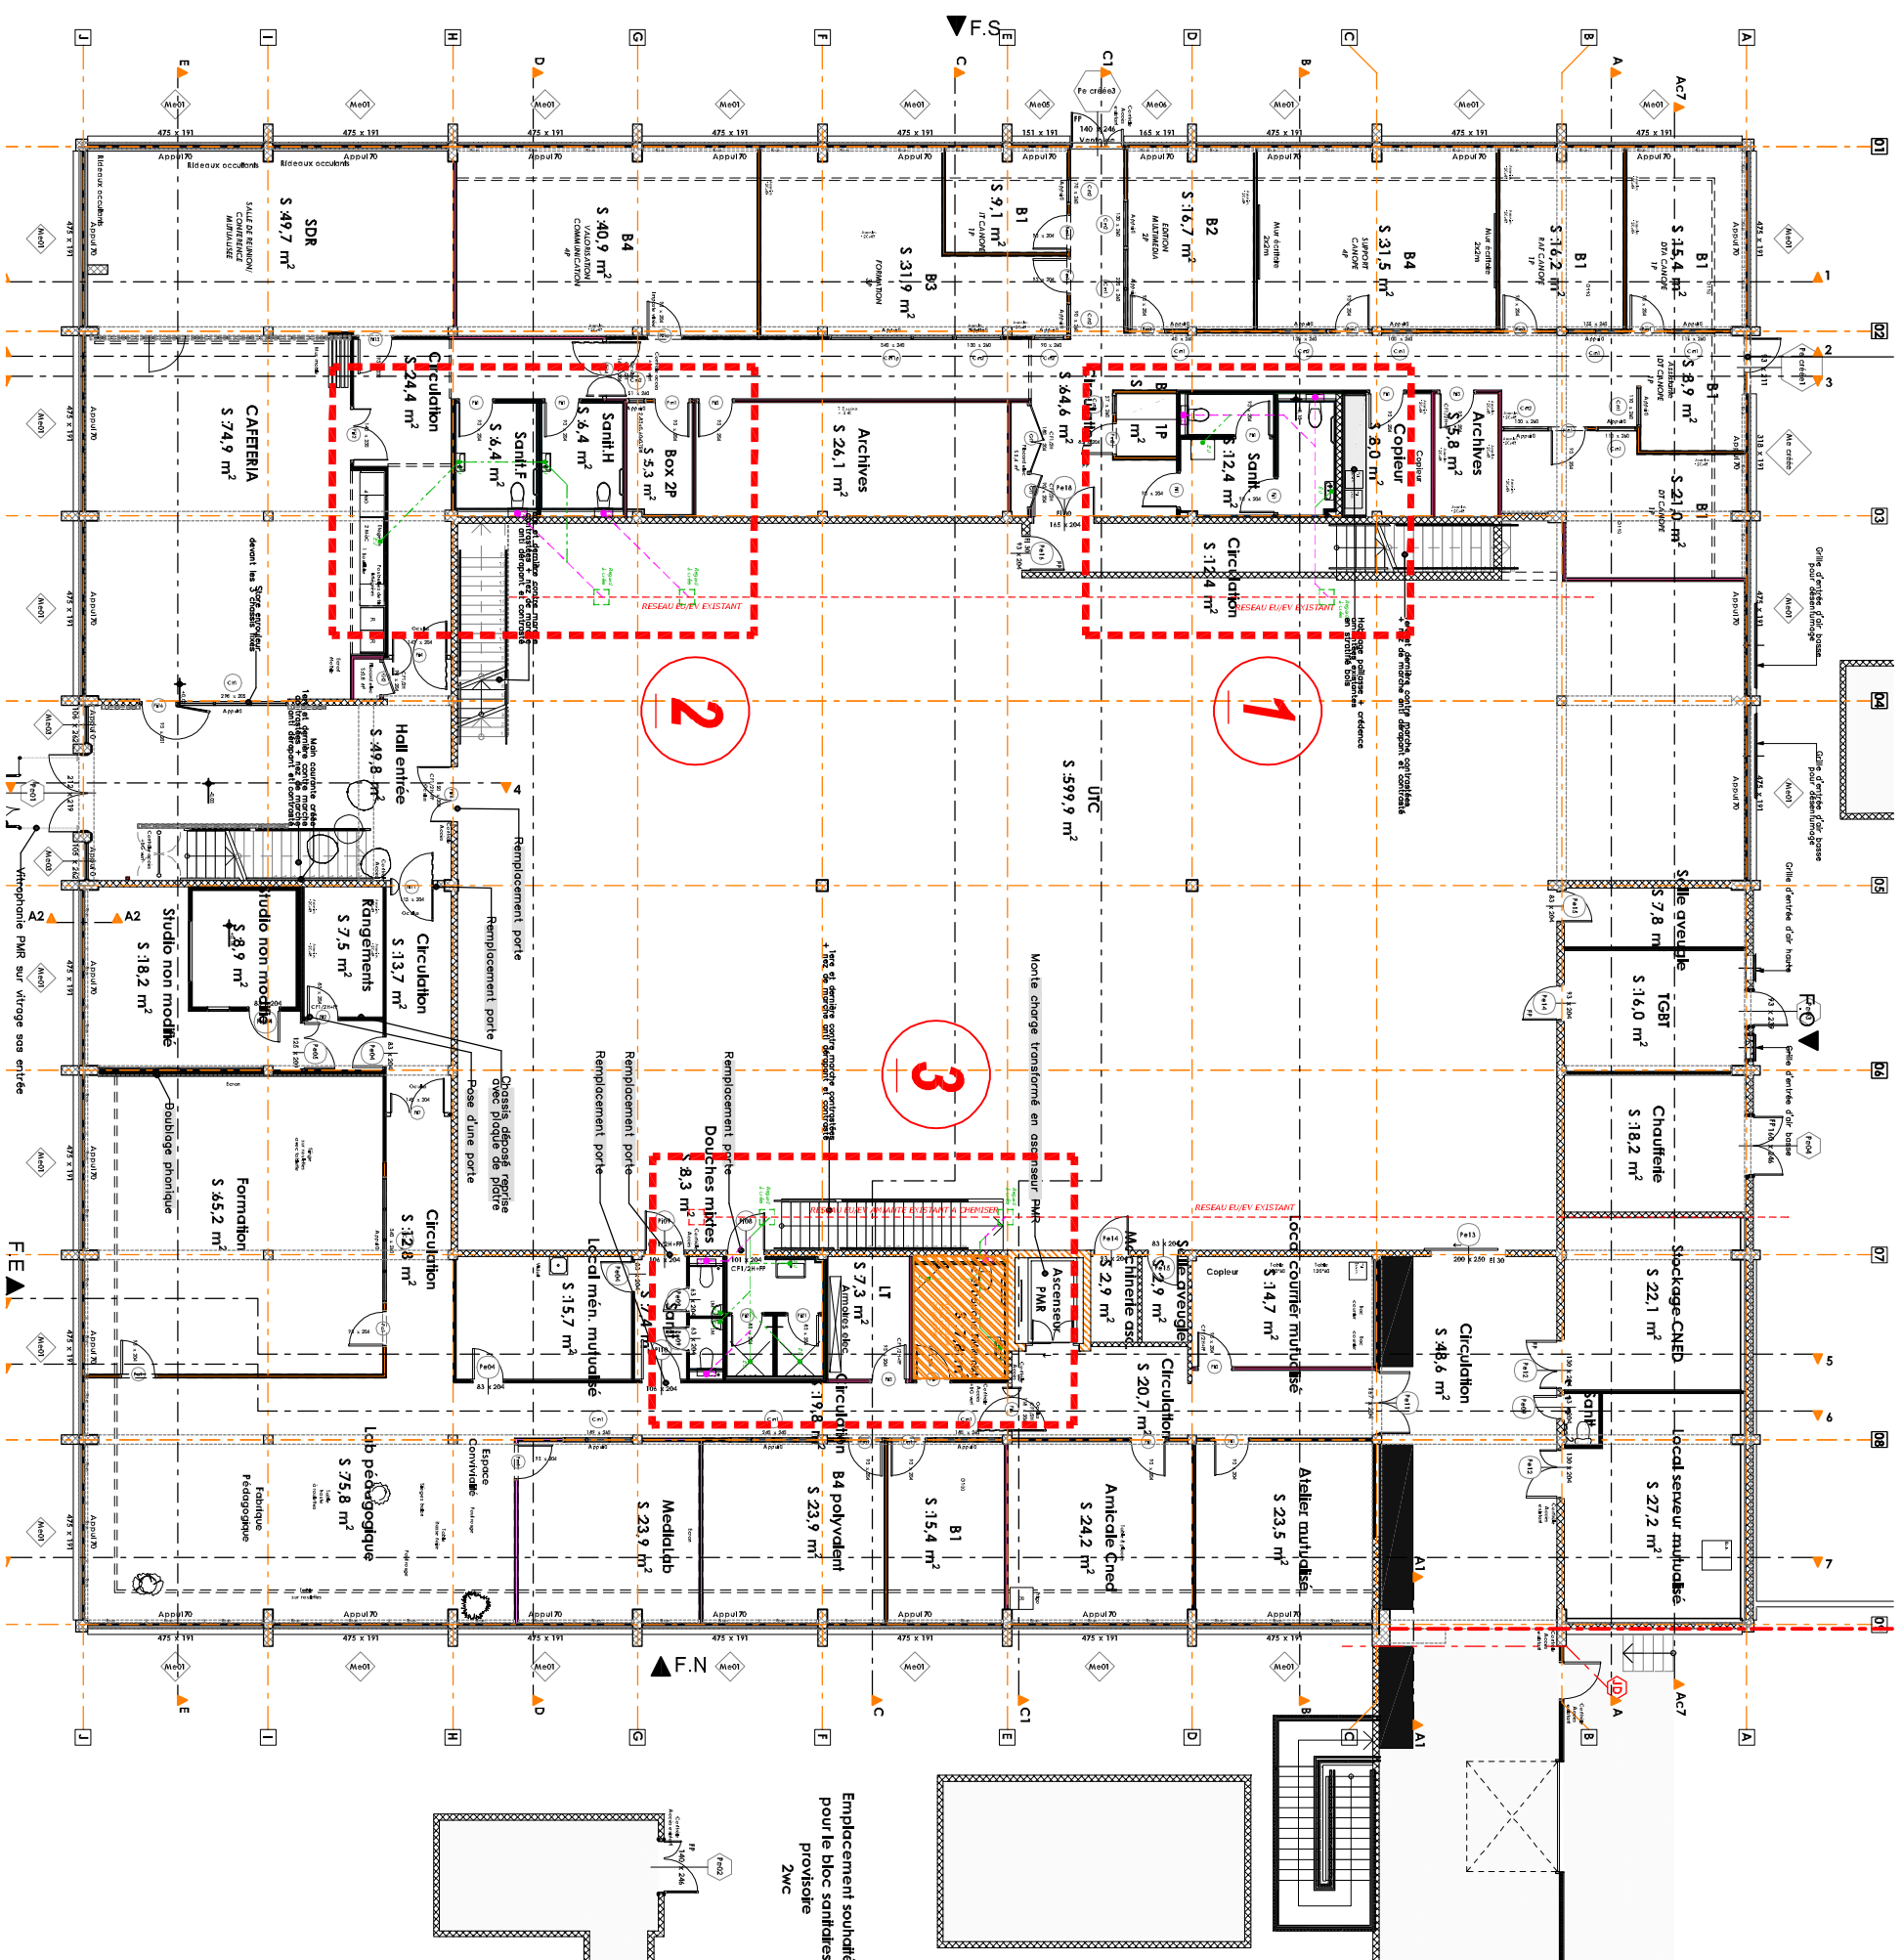


PLAN DE PRINCIPES DE RESEAUX SOUS DALLAGE

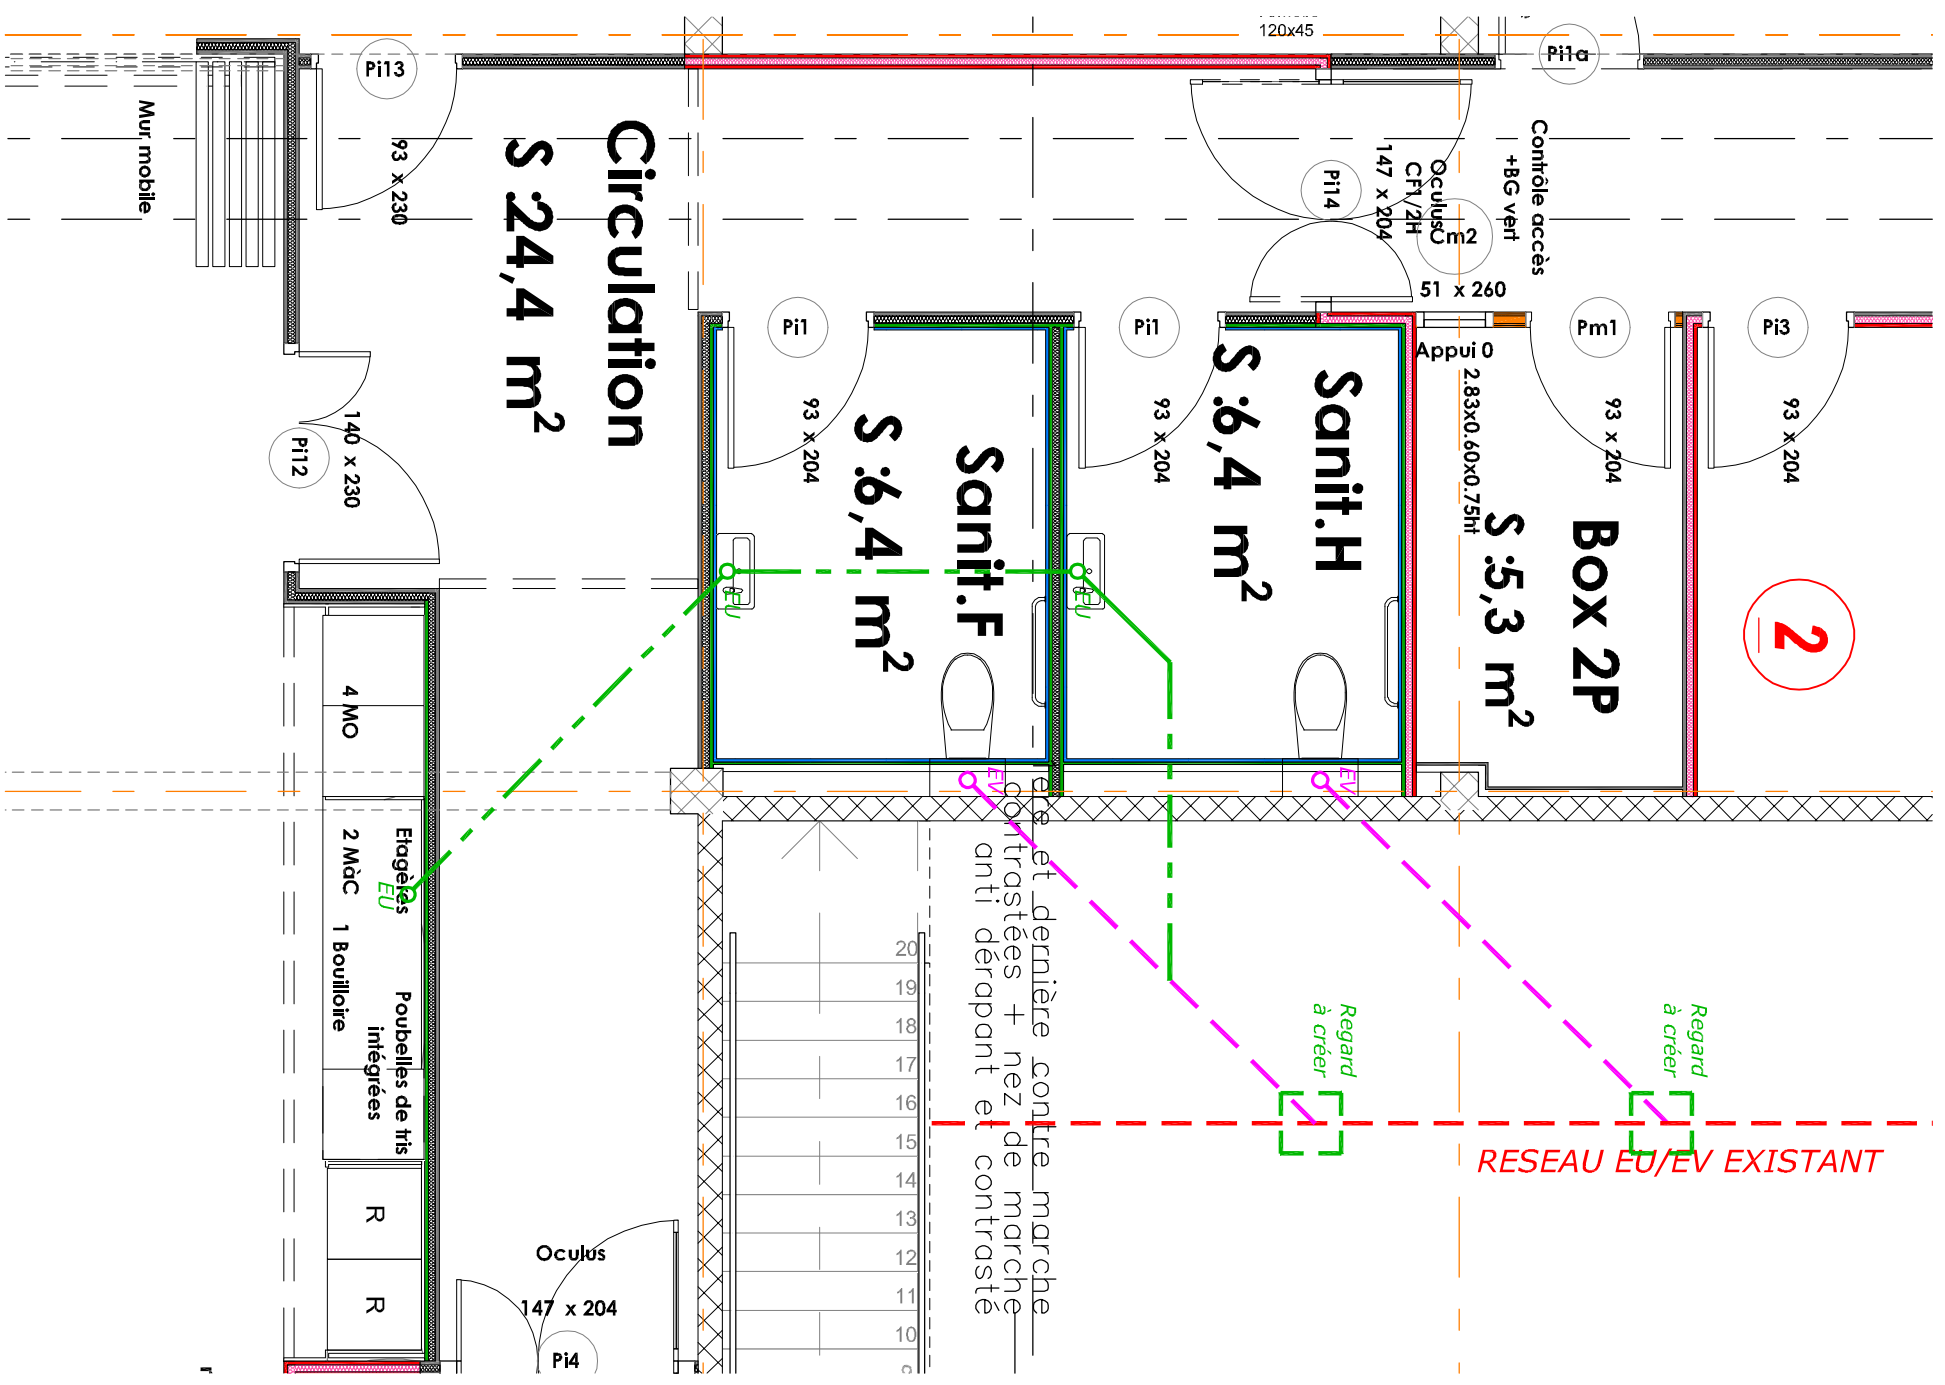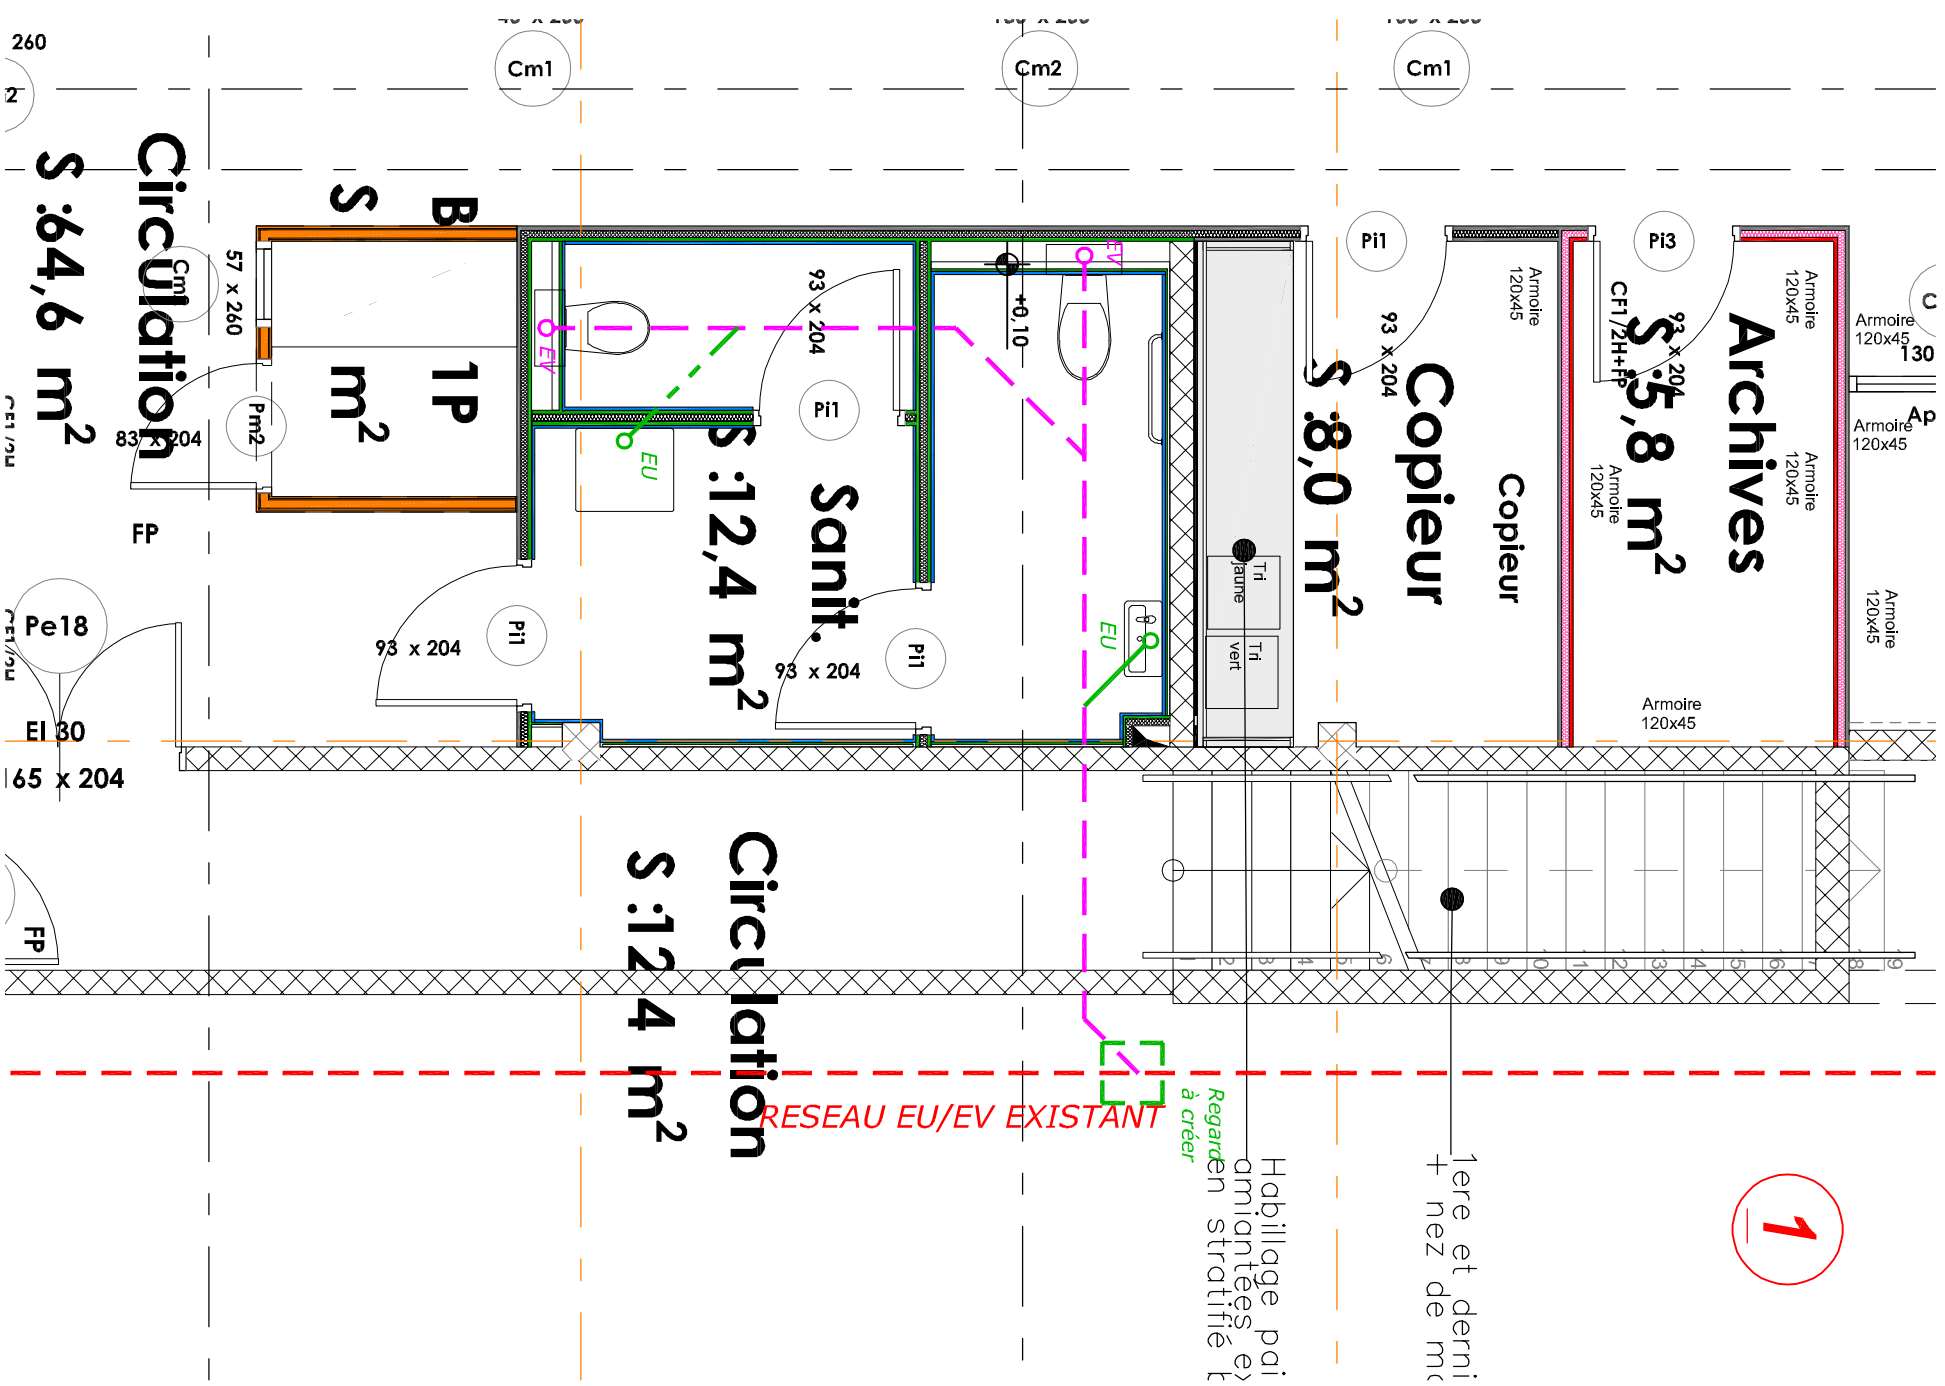

PLAN DE PRINCIPE DE RESEAUX SOUS DALLAGE

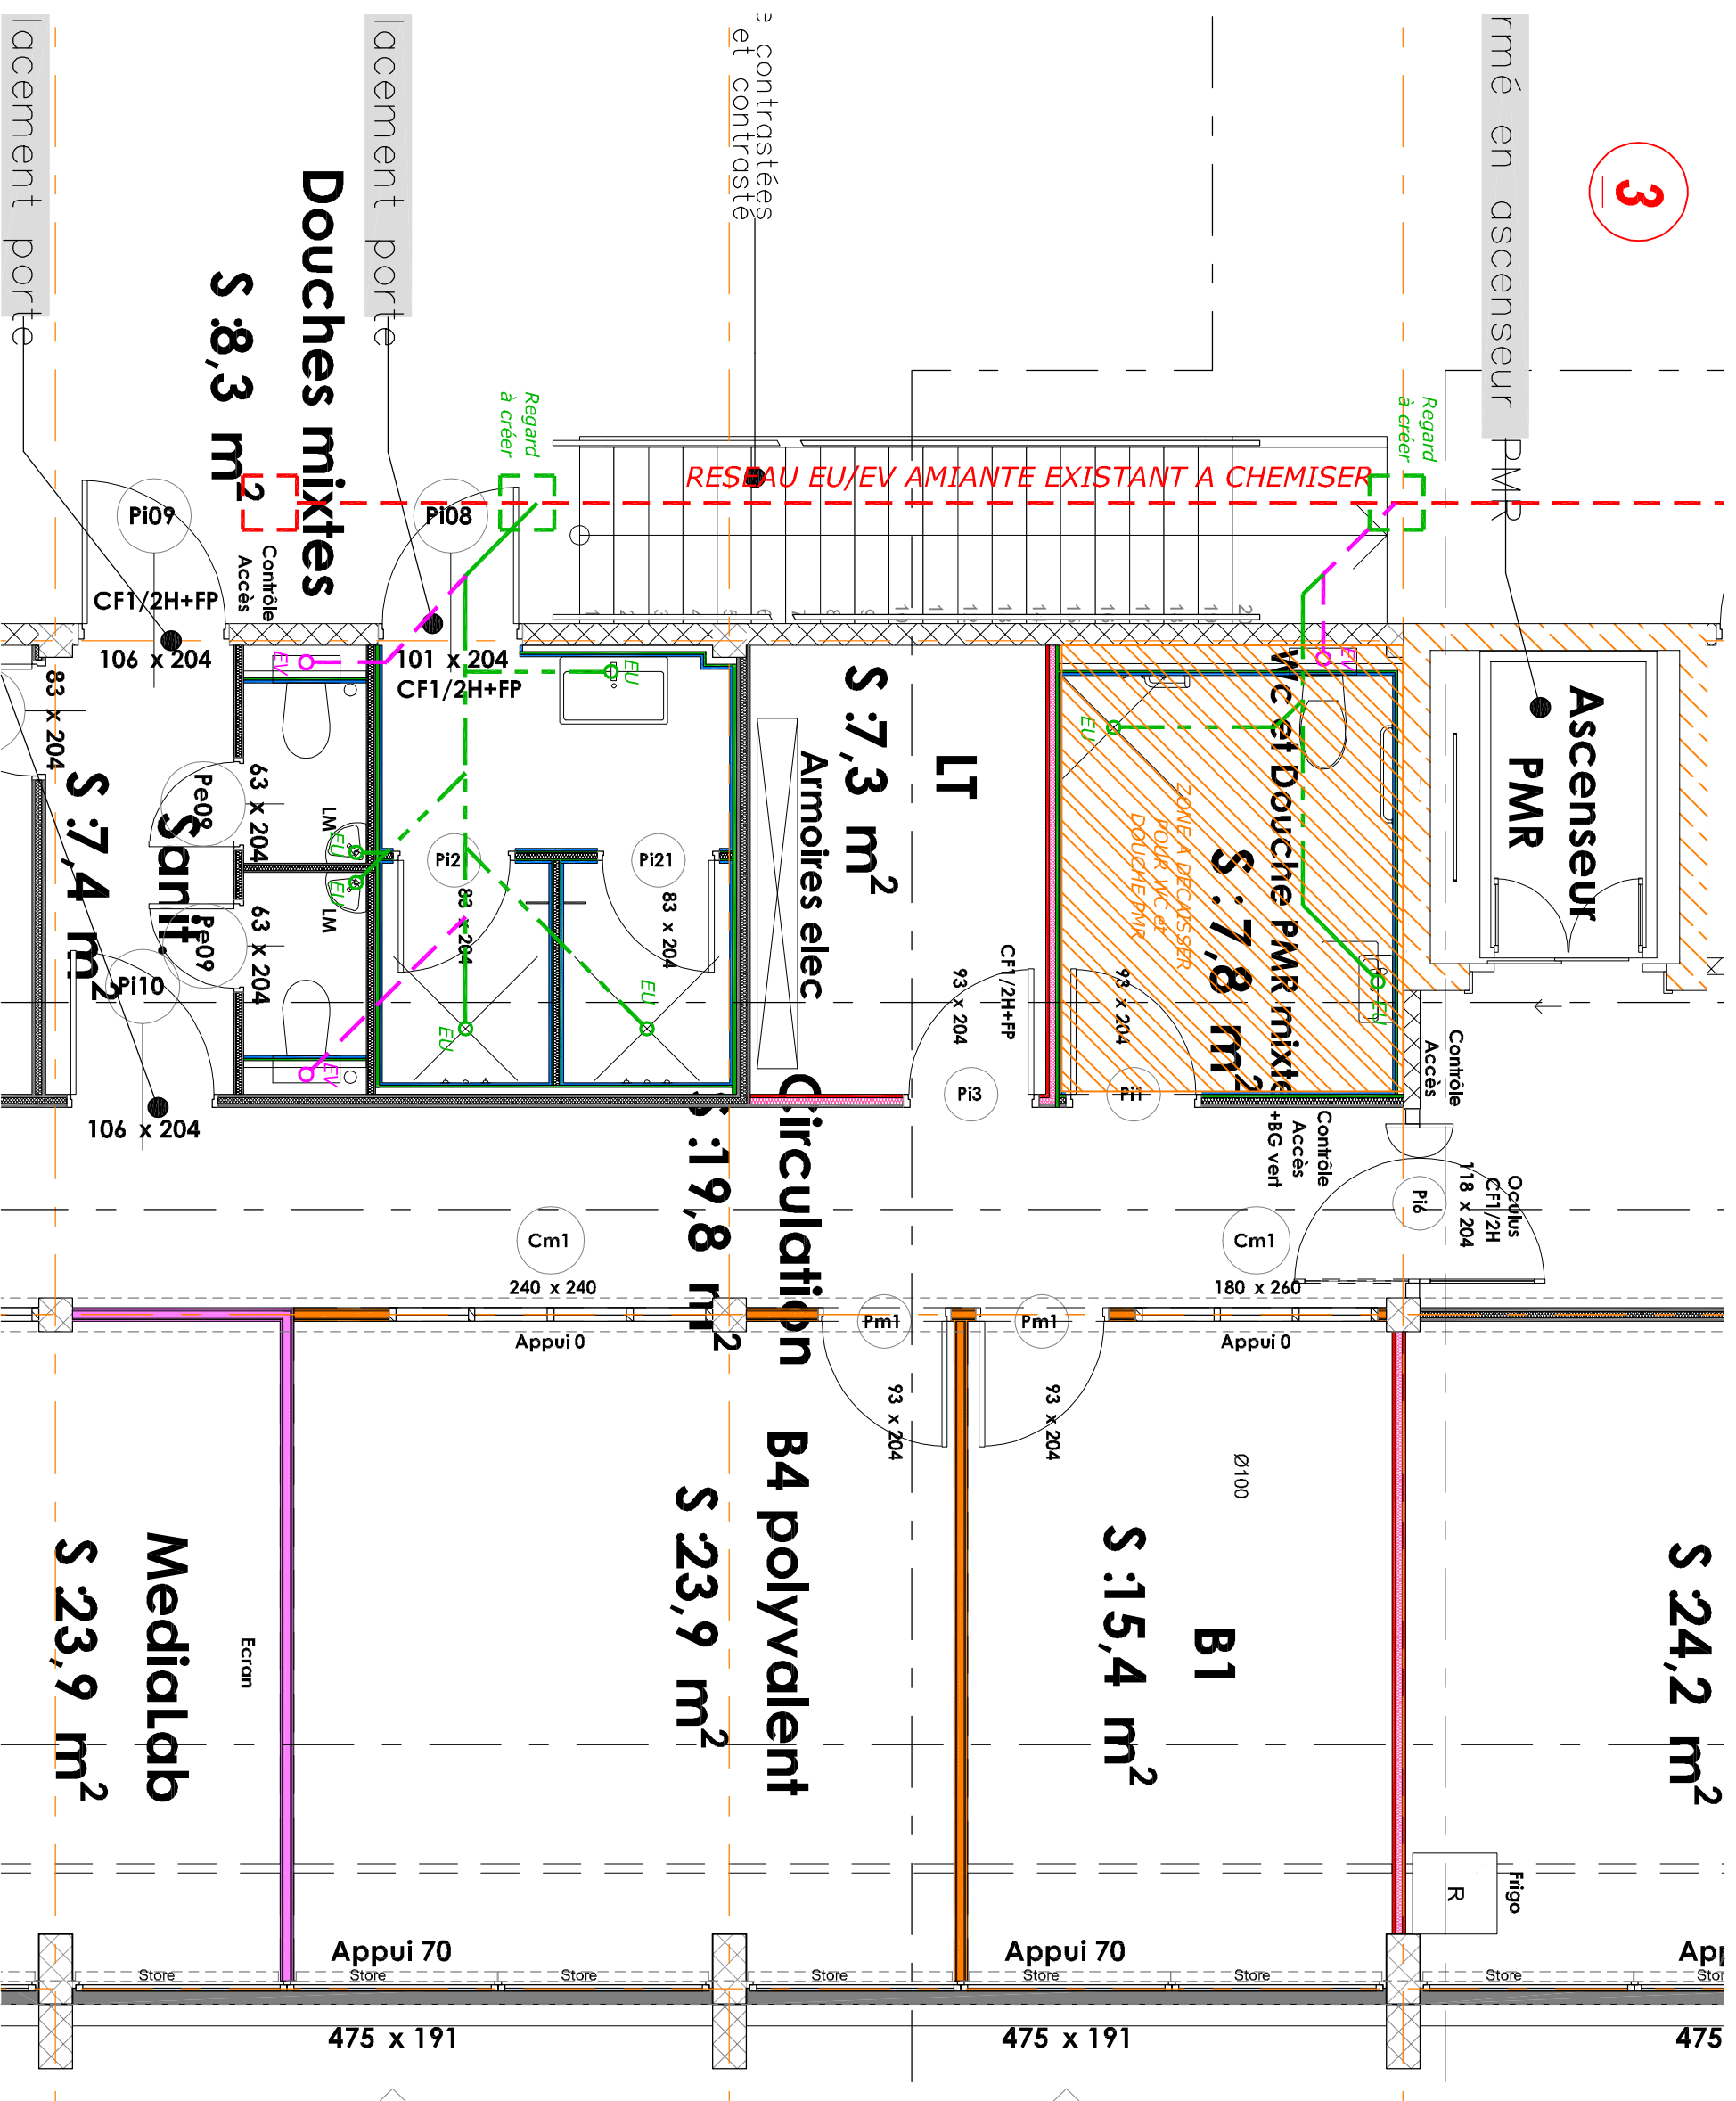

REPERAGE RENFORCEMENT PLANCHER HAUT RDC

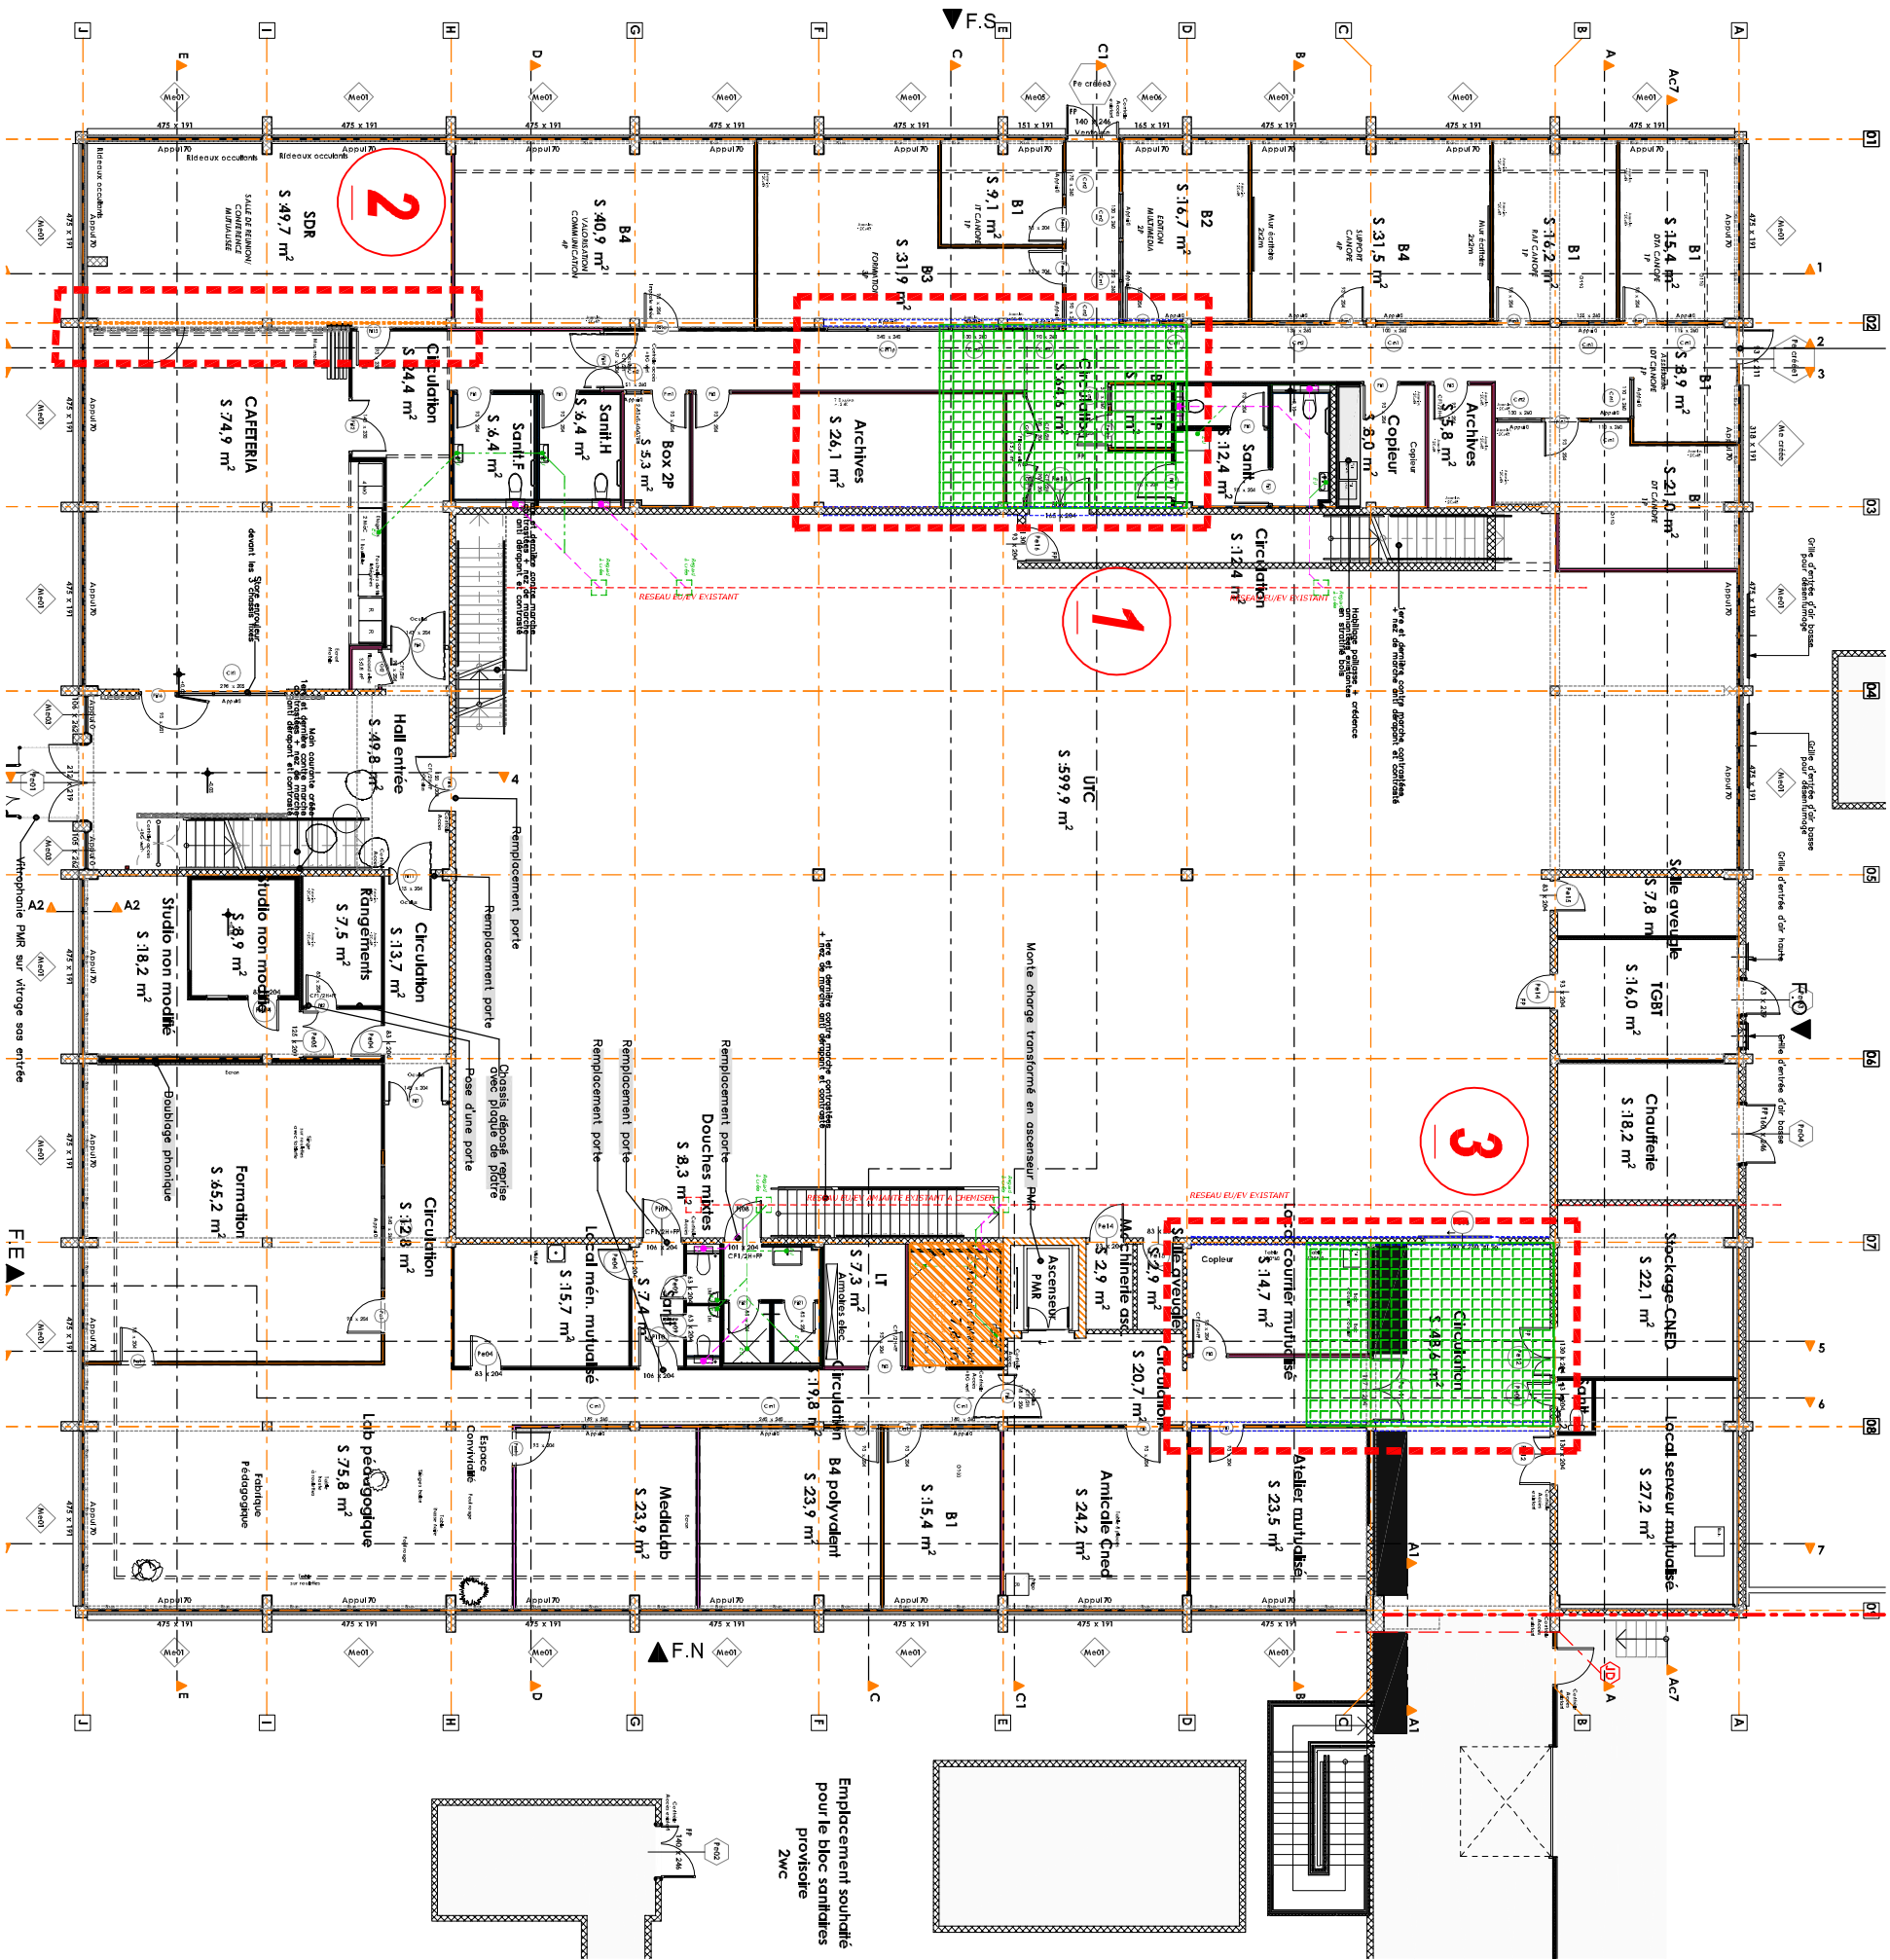

PLAN DE PRINCIPE DE RENFORCEMENT PLANCHER HAUT RDC

