






	BAES EVACUATION
	DETECTEUR 360°
	PRISE DE COURANT
	CHAUFFAGE ELECTRIQUE VERTICAL
	ALIMENTATION EN ATTENTE
	FLASH LUMINEUX
	LUMINAIRE TYPE 1
	LUMINAIRE TYPE 2

Référence Affaire: 25078


Création de douches au siège social de l'organisme de la CPAM 55-57 rue de Suède 17000 LA ROCHELLE


Maître d'Ouvrage	CPAM Charente Maritime 55-57 rue de Suède 170000 LA ROCHELLE	Maître d'Oeuvre	FT2E 35 rue Nicolas Denys de Fronsac 17000 LA ROCHELLE
------------------	--	-----------------	--


LOT	03	PLAN N°	F01	IMPLANTATION ELEC / CVC / PB R+1		
PHASE	DCE					
ECHELLE	1/50	Indice	Date	Modification		
07/05/2026						
DESSINE PAR : TM						
VERIFIE PAR : VJ						




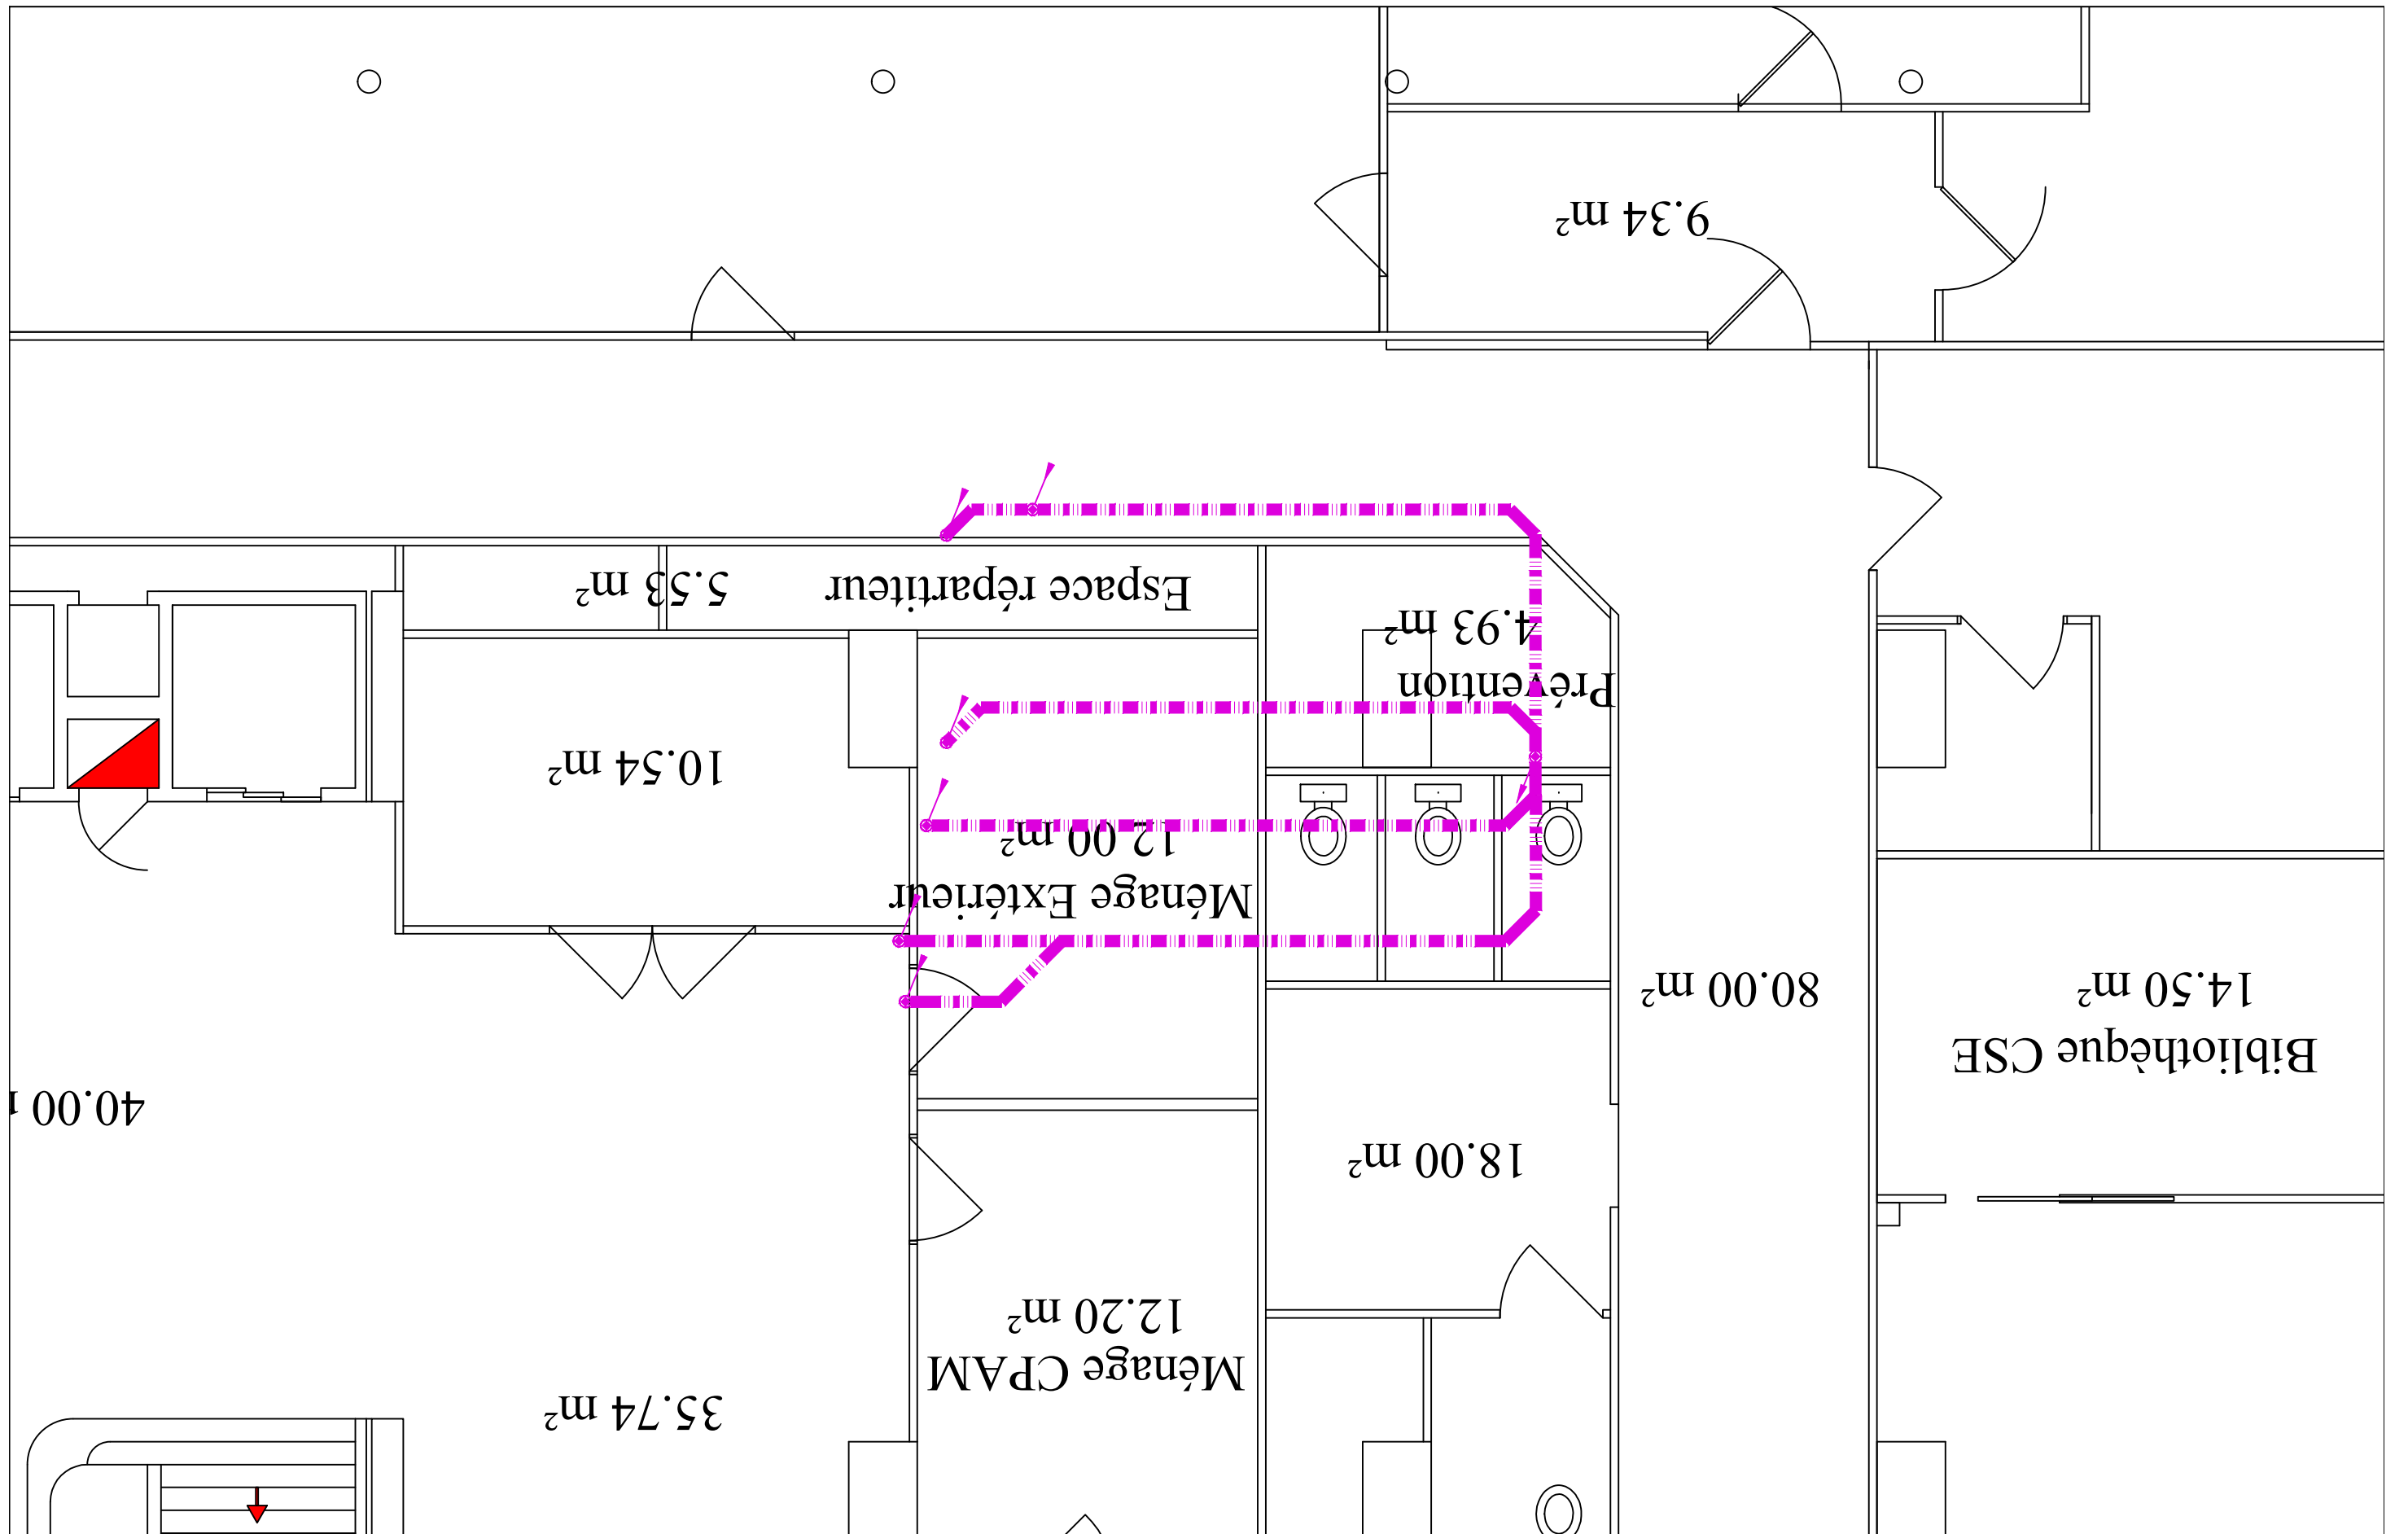
FT2E
Ingénierie Fluide Thermique Energie Electricité
35 rue Nicolas Denys de Fronsac
17000 LA ROCHELLE - LA PALLICE
Fixe : 05.46.27.85.93. e-mail: ft2e@ft2e.fr

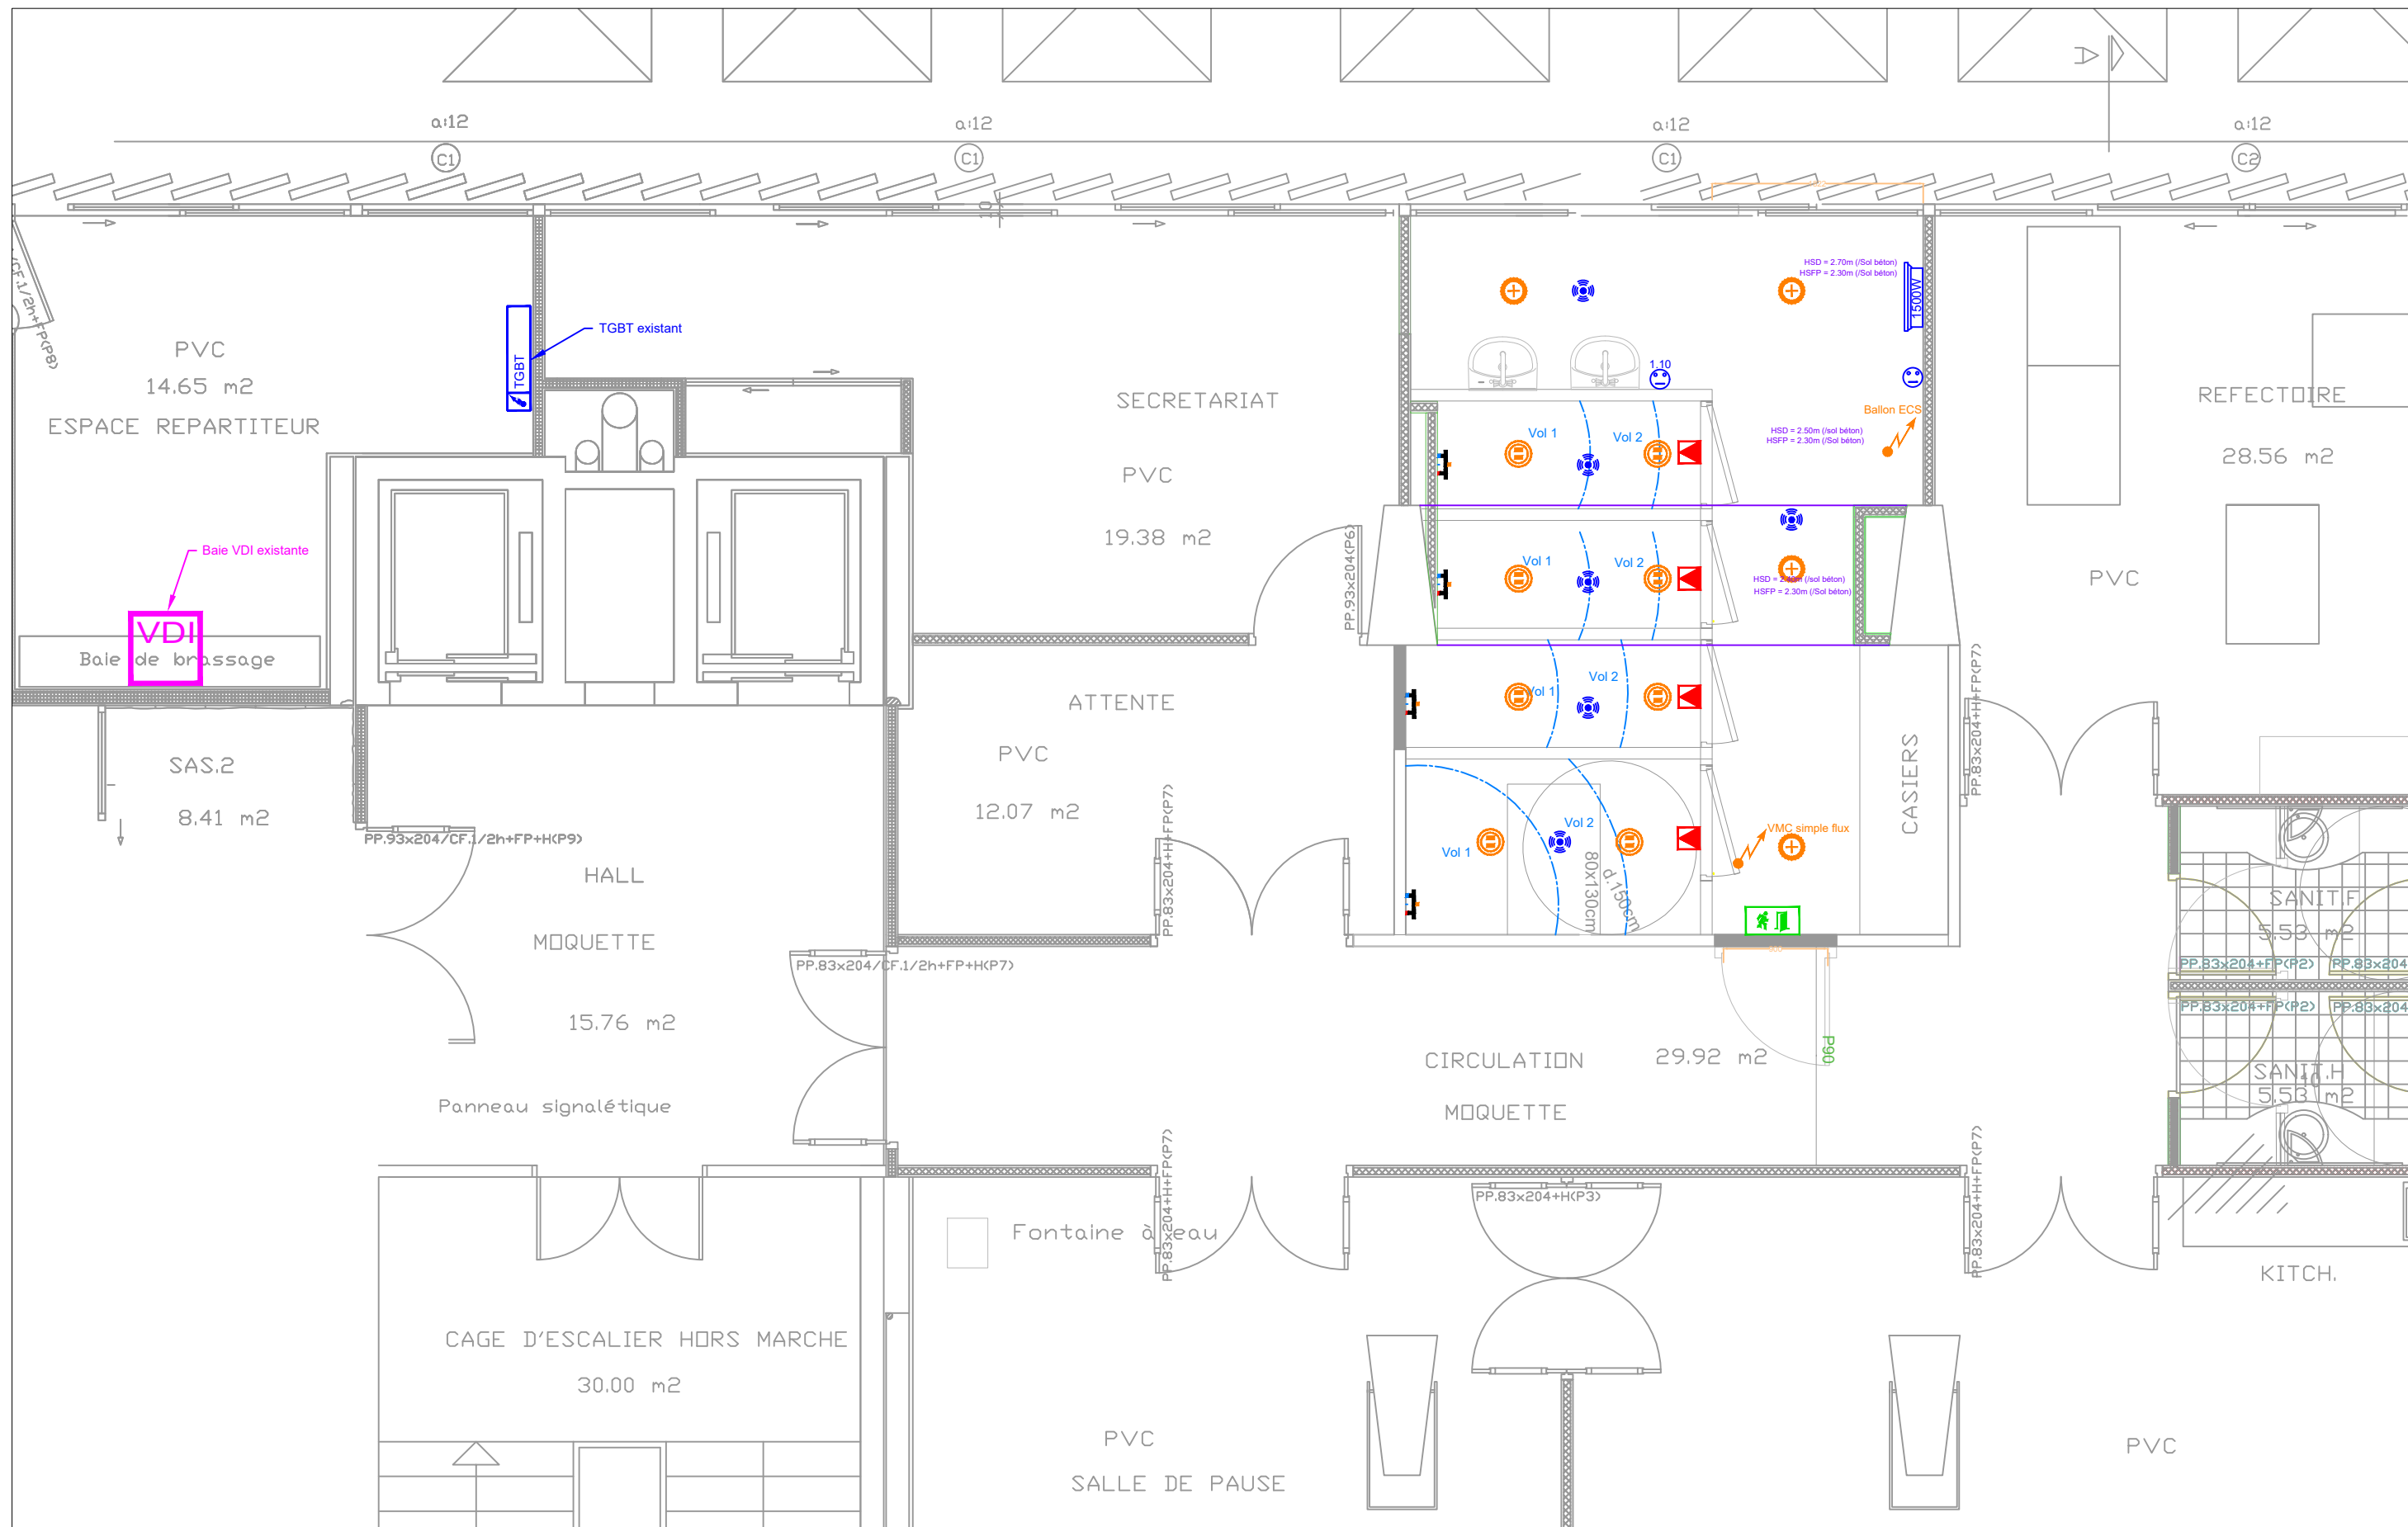

Projet :		Création de douches CPAM		IMPLANTATION ELECTRICITE R+1	<div><div>FT2E Ingénierie Fluide Thermique Energie Electricité 35 rue Nicolas Denys de Fronsac 17000 LA ROCHELLE - LA PALLICE Fixe : 05.46.27.85.93. e-mail: ft2e@ft2e.fr</div></div>
Lot :		Electricité CVC PB			
Plan n° E01	Folio 1/6	Echelle : 1/50	07/05/2026		

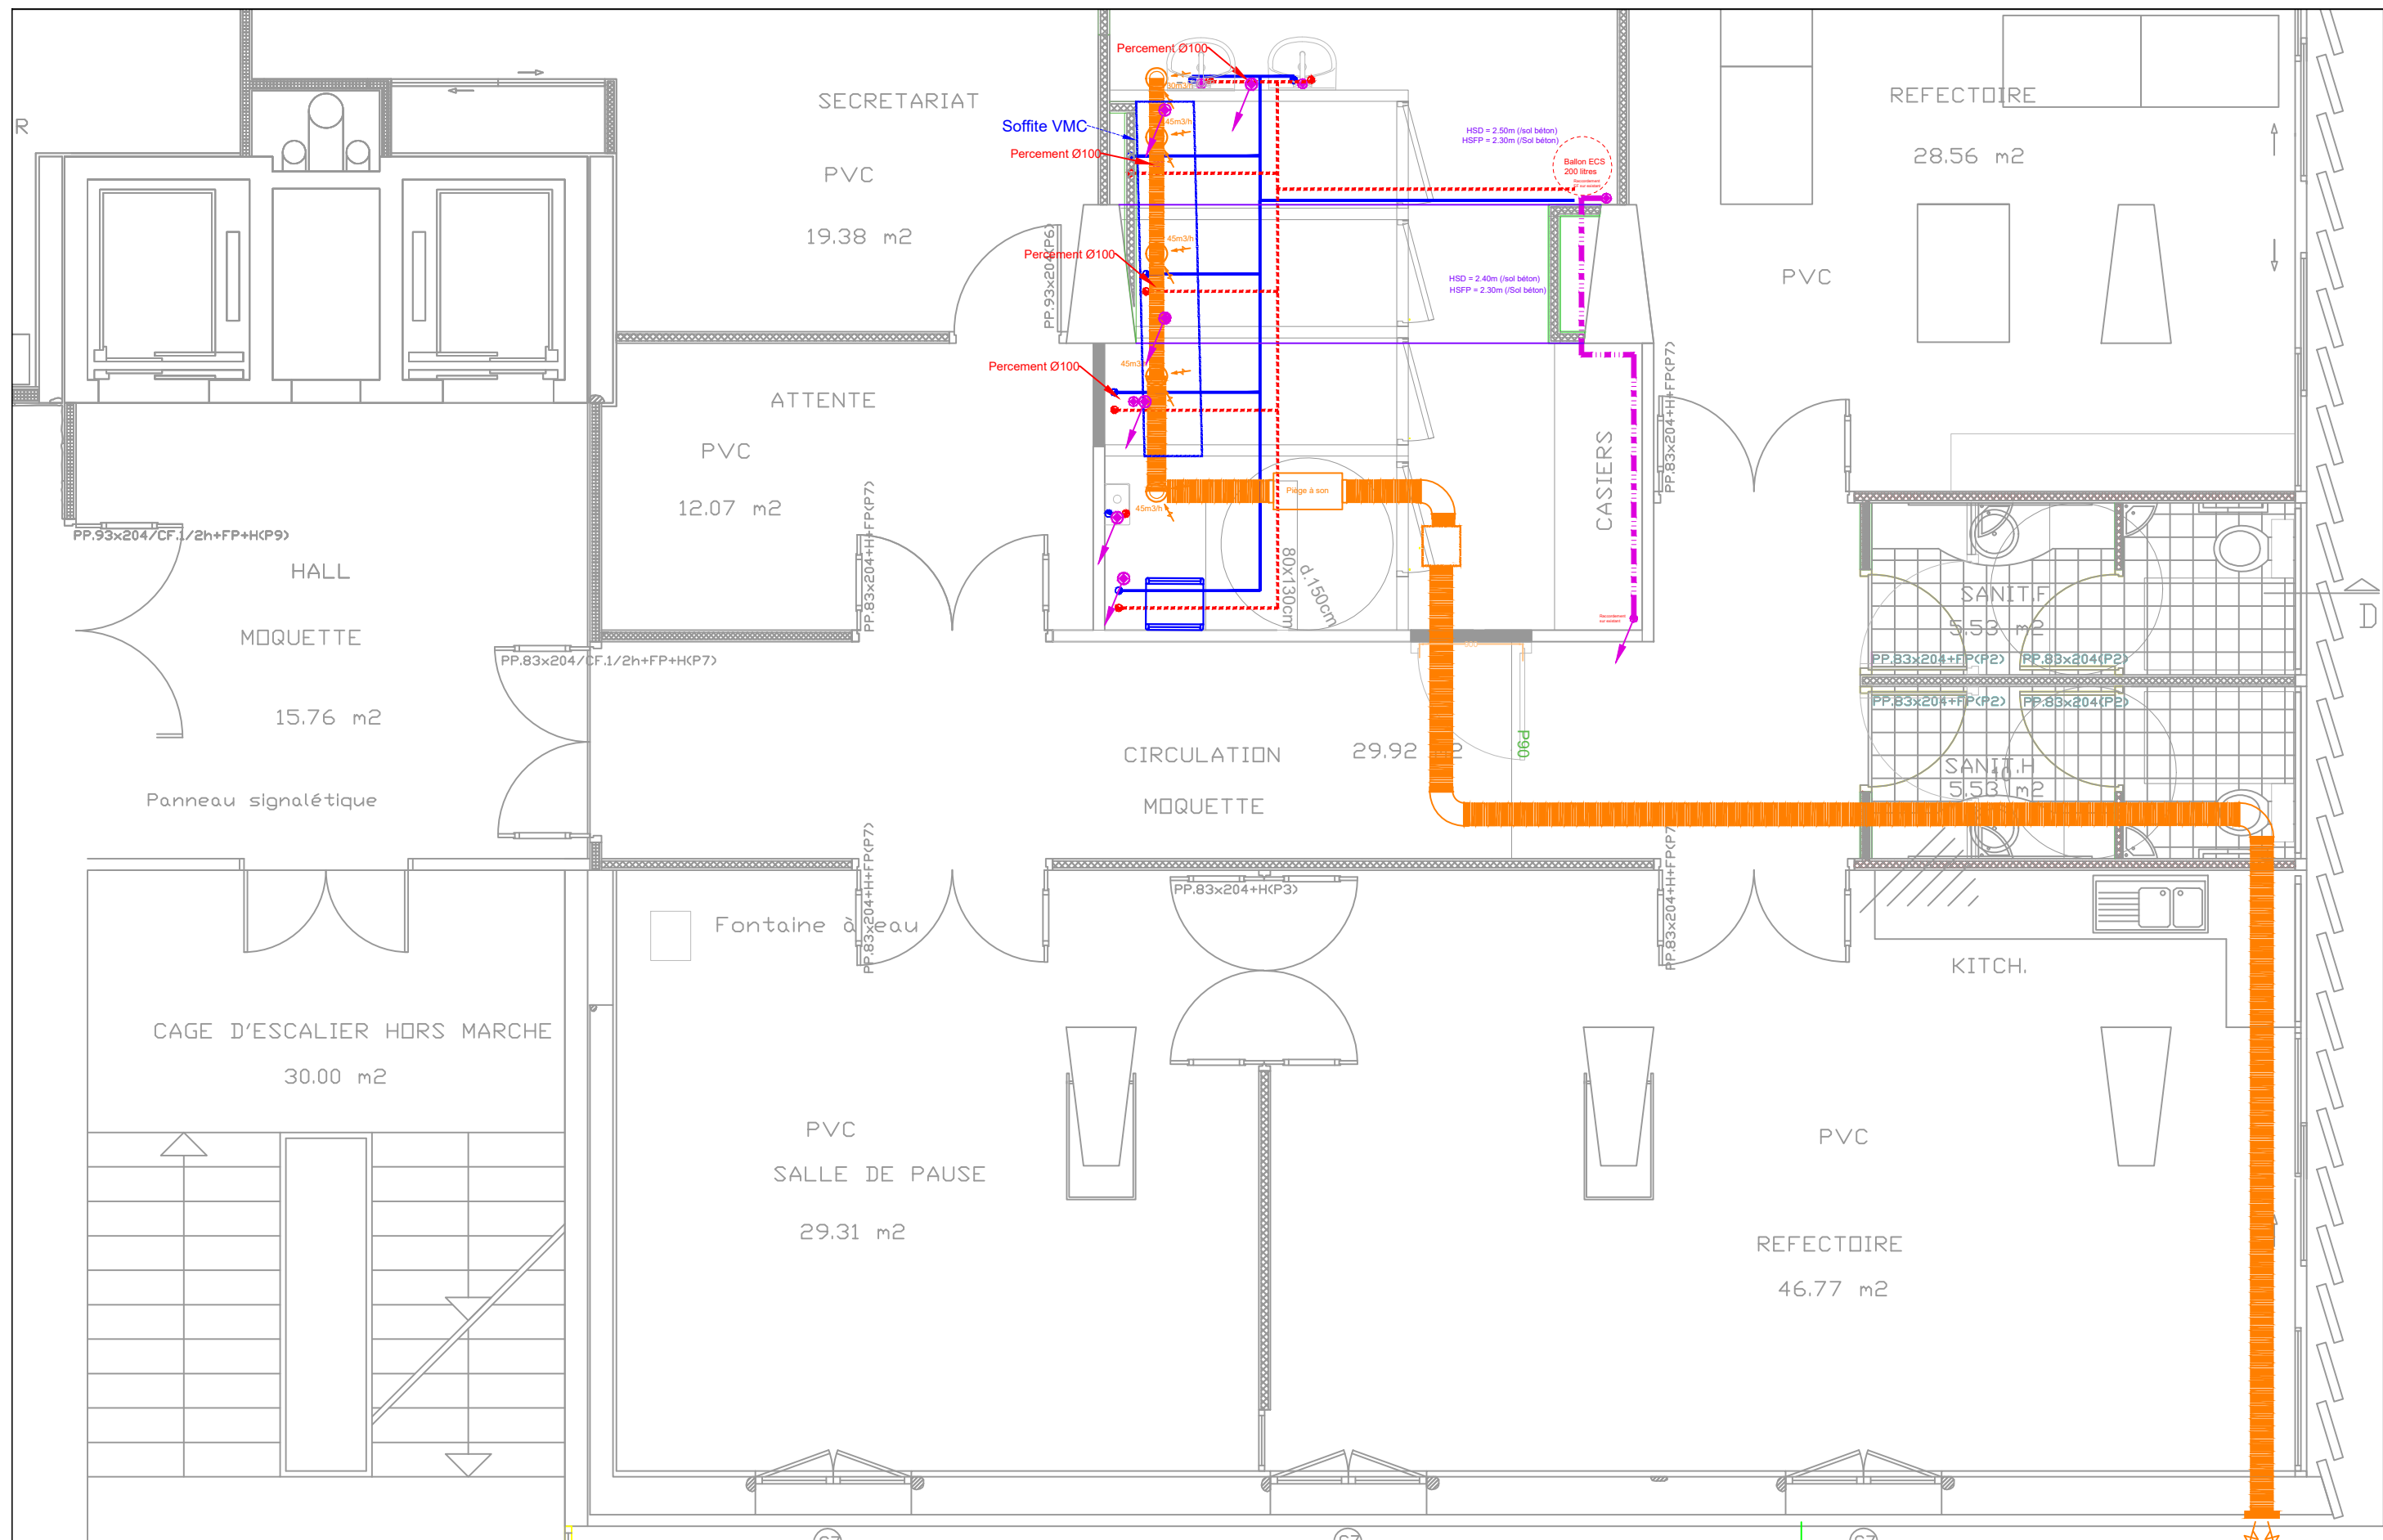

Projet :		Création de douches CPAM		IMPLANTATION CVC PB R+1	 <div>FT2E Ingénierie Fluide Thermique Energie Electricité 35 rue Nicolas Denys de Fronsac 17000 LA ROCHELLE - LA PALLICE Fixe : 05.46.27.85.93. e-mail: ft2e@ft2e.fr</div>
Lot :		Electricité CVC PB			
Plan n° C01	Folio 2/6	Echelle : 1/50	07/05/2026		



Projet :	Création de douches CPAM		
Lot :	Electricité CVC PB		
Plan n° F01	Folio 3/6	Echelle : 1/50	07/05/2026

IMPLANTATION CVC PB RDC

**FT2E**
Ingénierie Fluide Thermique Energie Electricité
35 rue Nicolas Denys de Fronsac
17000 LA ROCHELLE - LA PALLICE
Fixe : 05.46.27.85.93. e-mail: ft2e@ft2e.fr