


Plan des démolitions

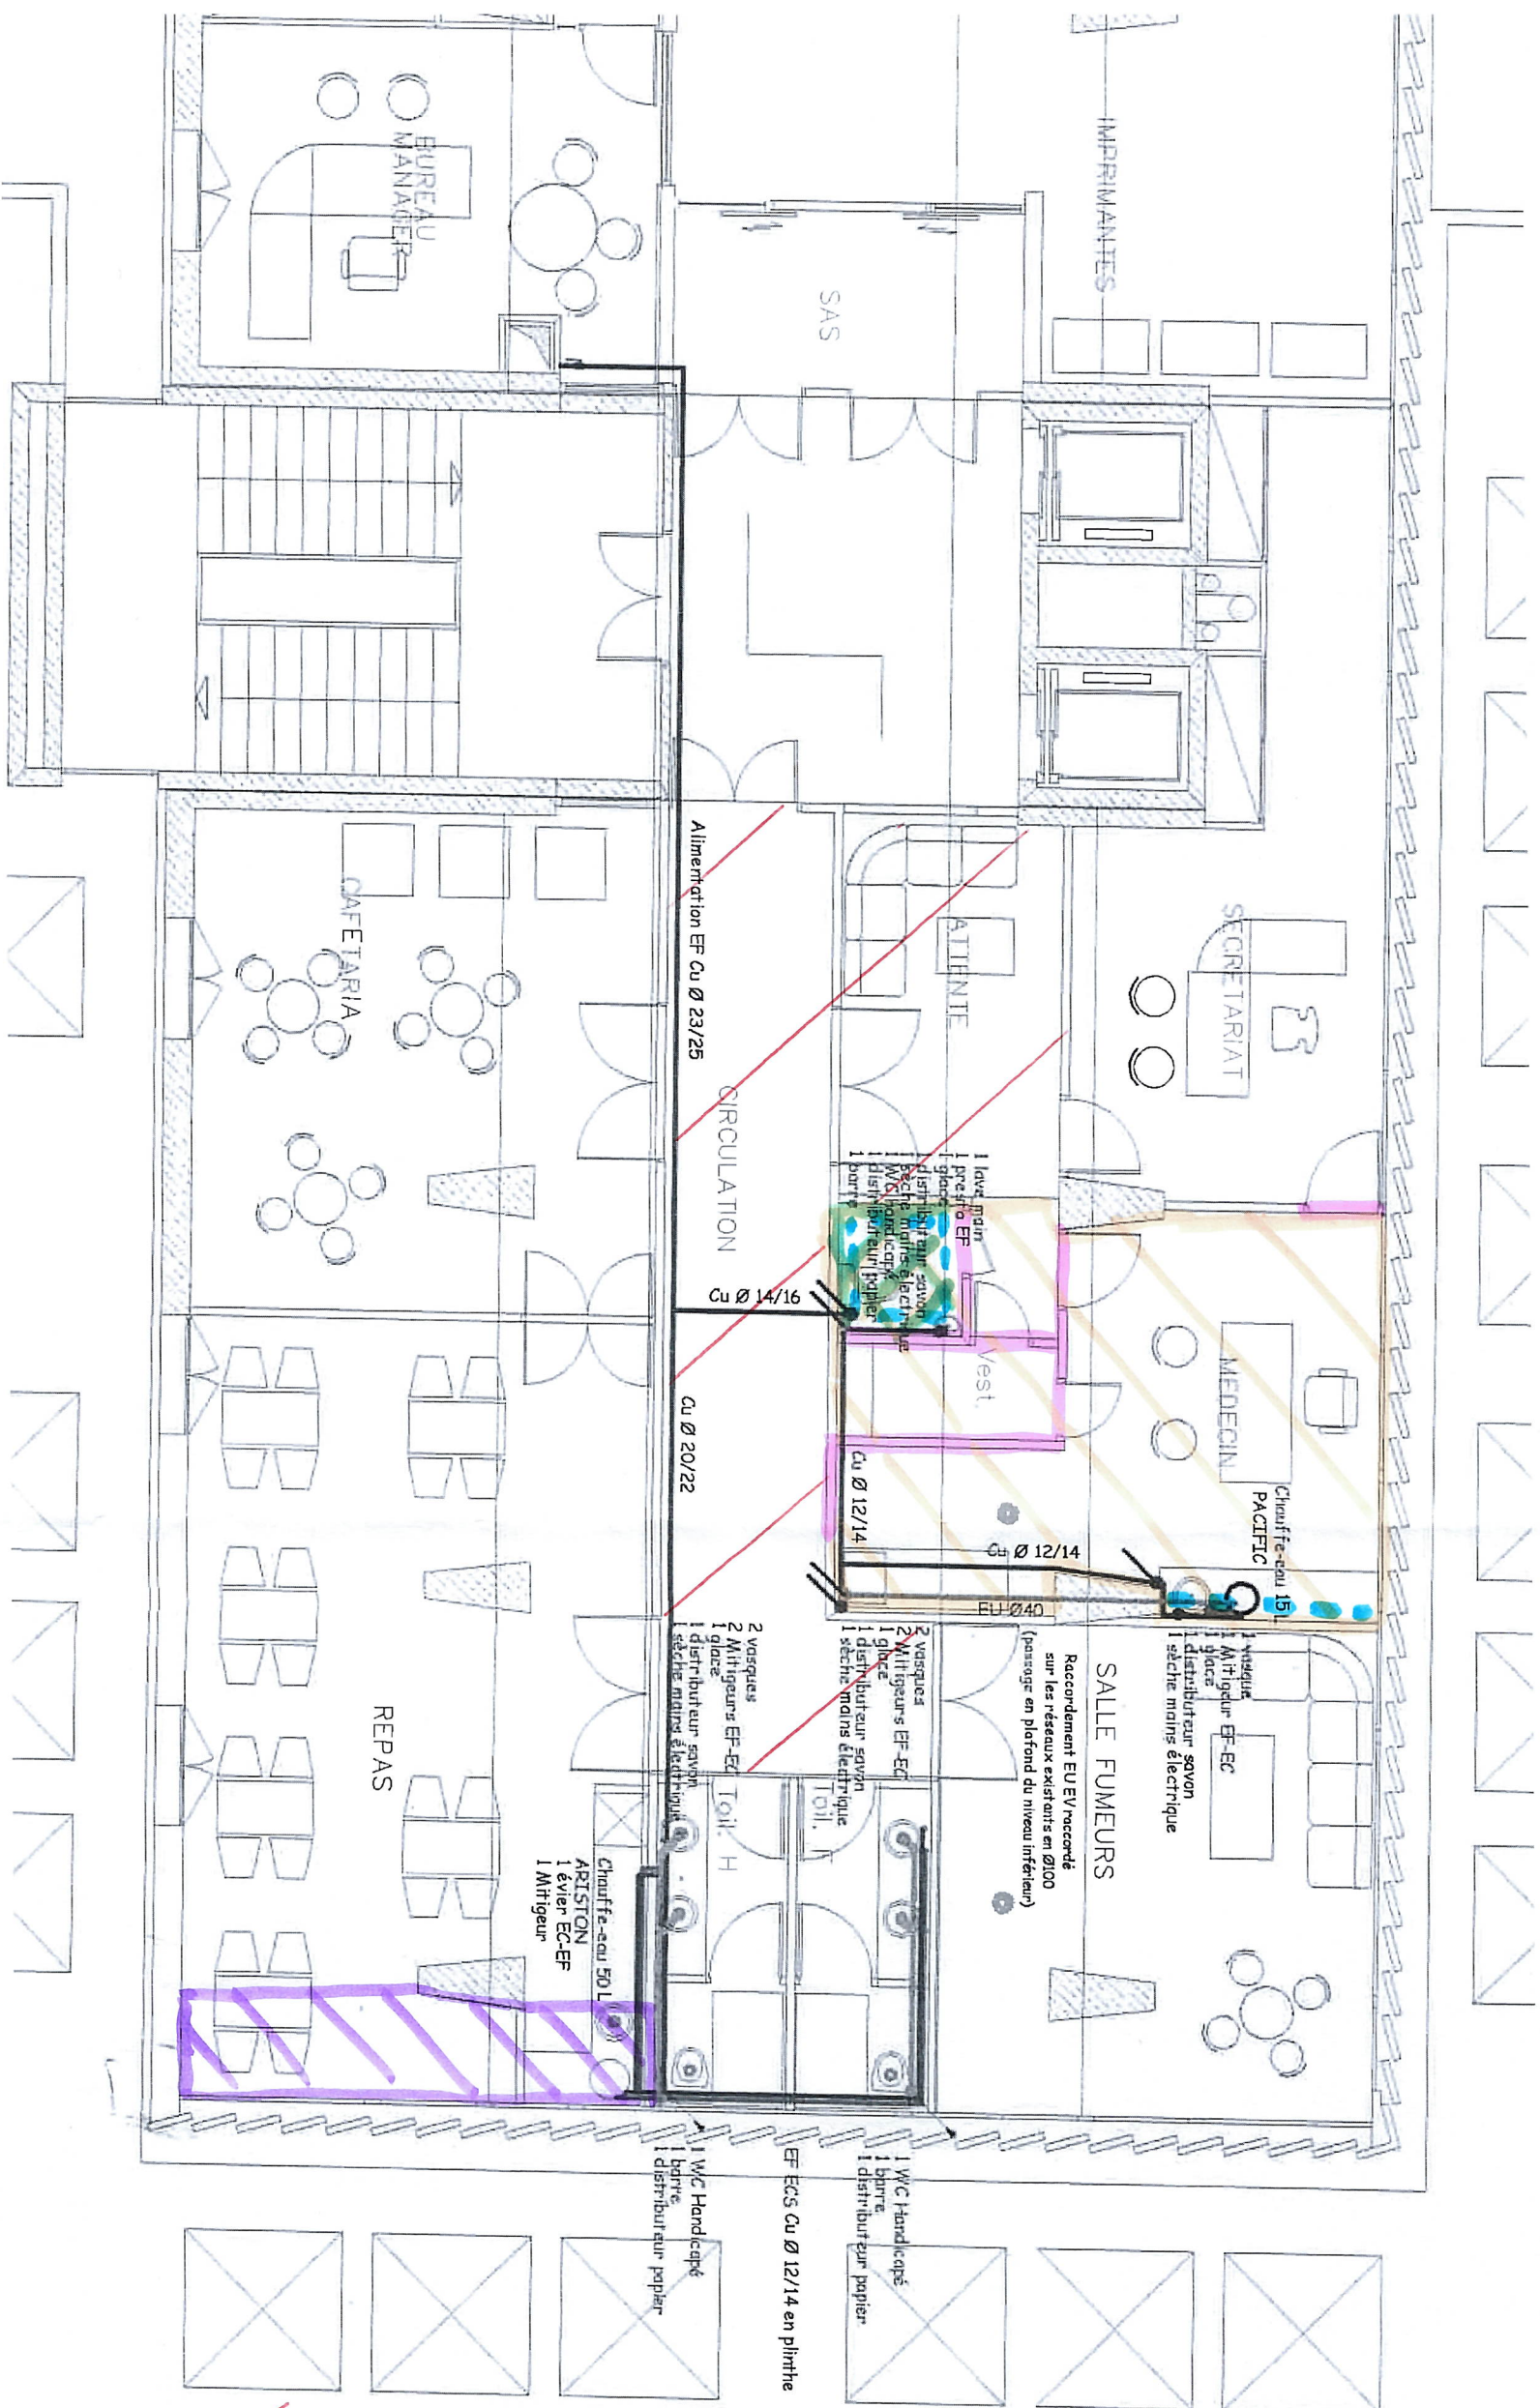

— Dépose cloisons et portes

■ Dépose sols PVC et plafond.

■ Dépose sol carrelage et plafond.

■ Dépose plafond.

--- Dépose faïence.

/// Protection des sols existants