



CHÉMINEMENT
PIÉTONS/CYCLES

ACCÈS PERSONNELS / PARTENAIRES PIÉTONS


LIMITÉ DE PROPRIÉTÉ

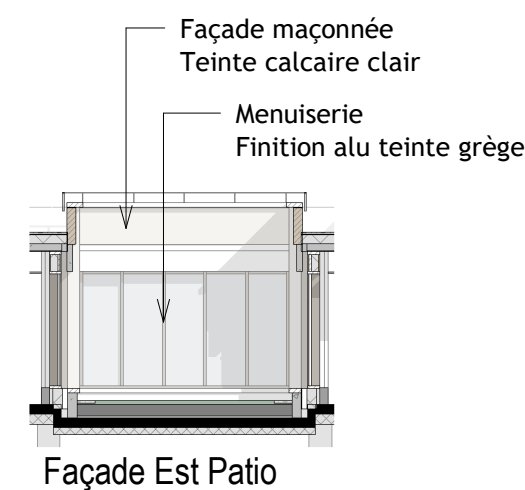


Façade Est Patio

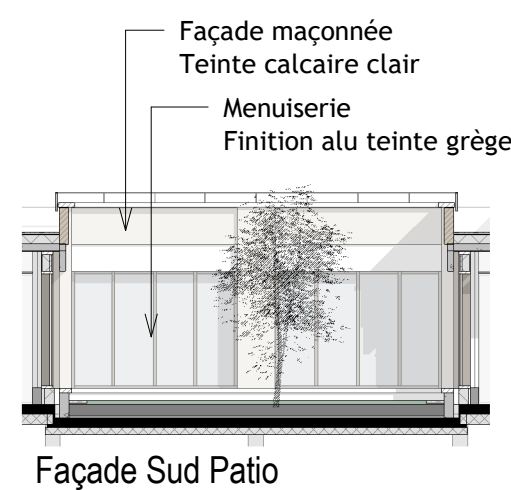

Façade Sud Patio

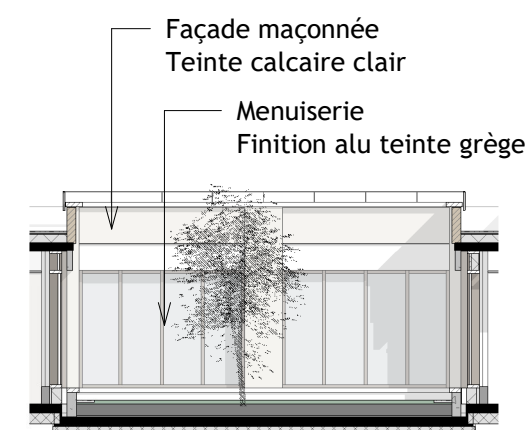


Façade Nord Patio

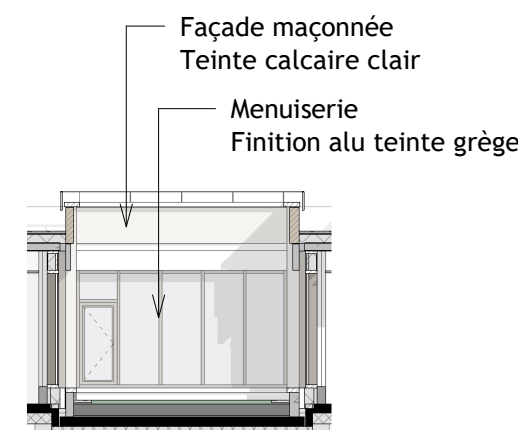

Façade Ouest Patio


PC5.1.1 - FACADE NORD

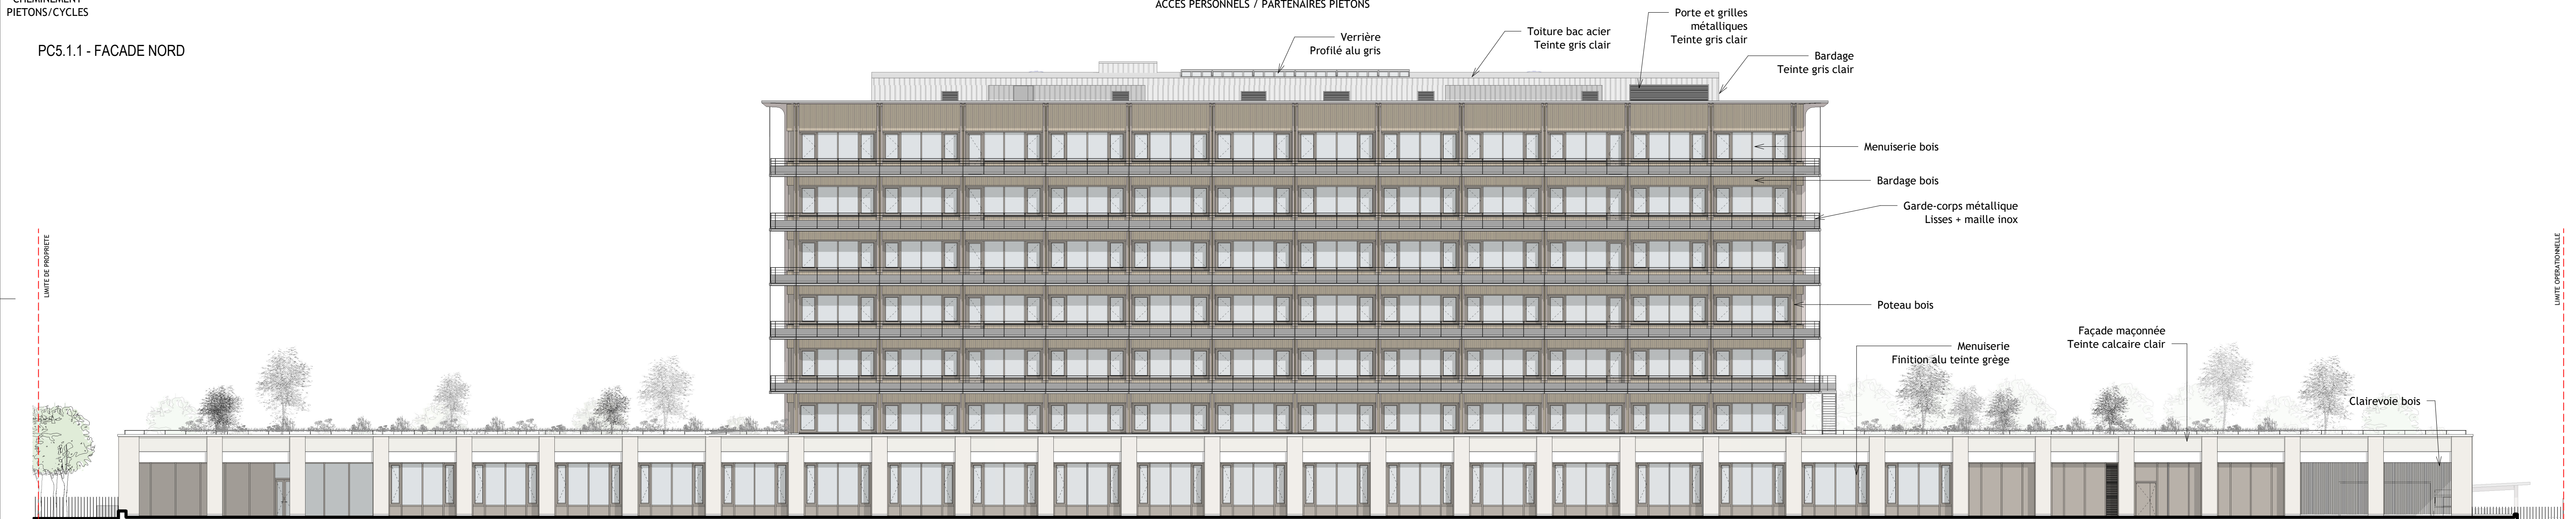

PC5.1.2 - FACADE SUD

ACCÈS ASSURÉS


CHÉMINEMENT
PIÉTONS/CYCLES

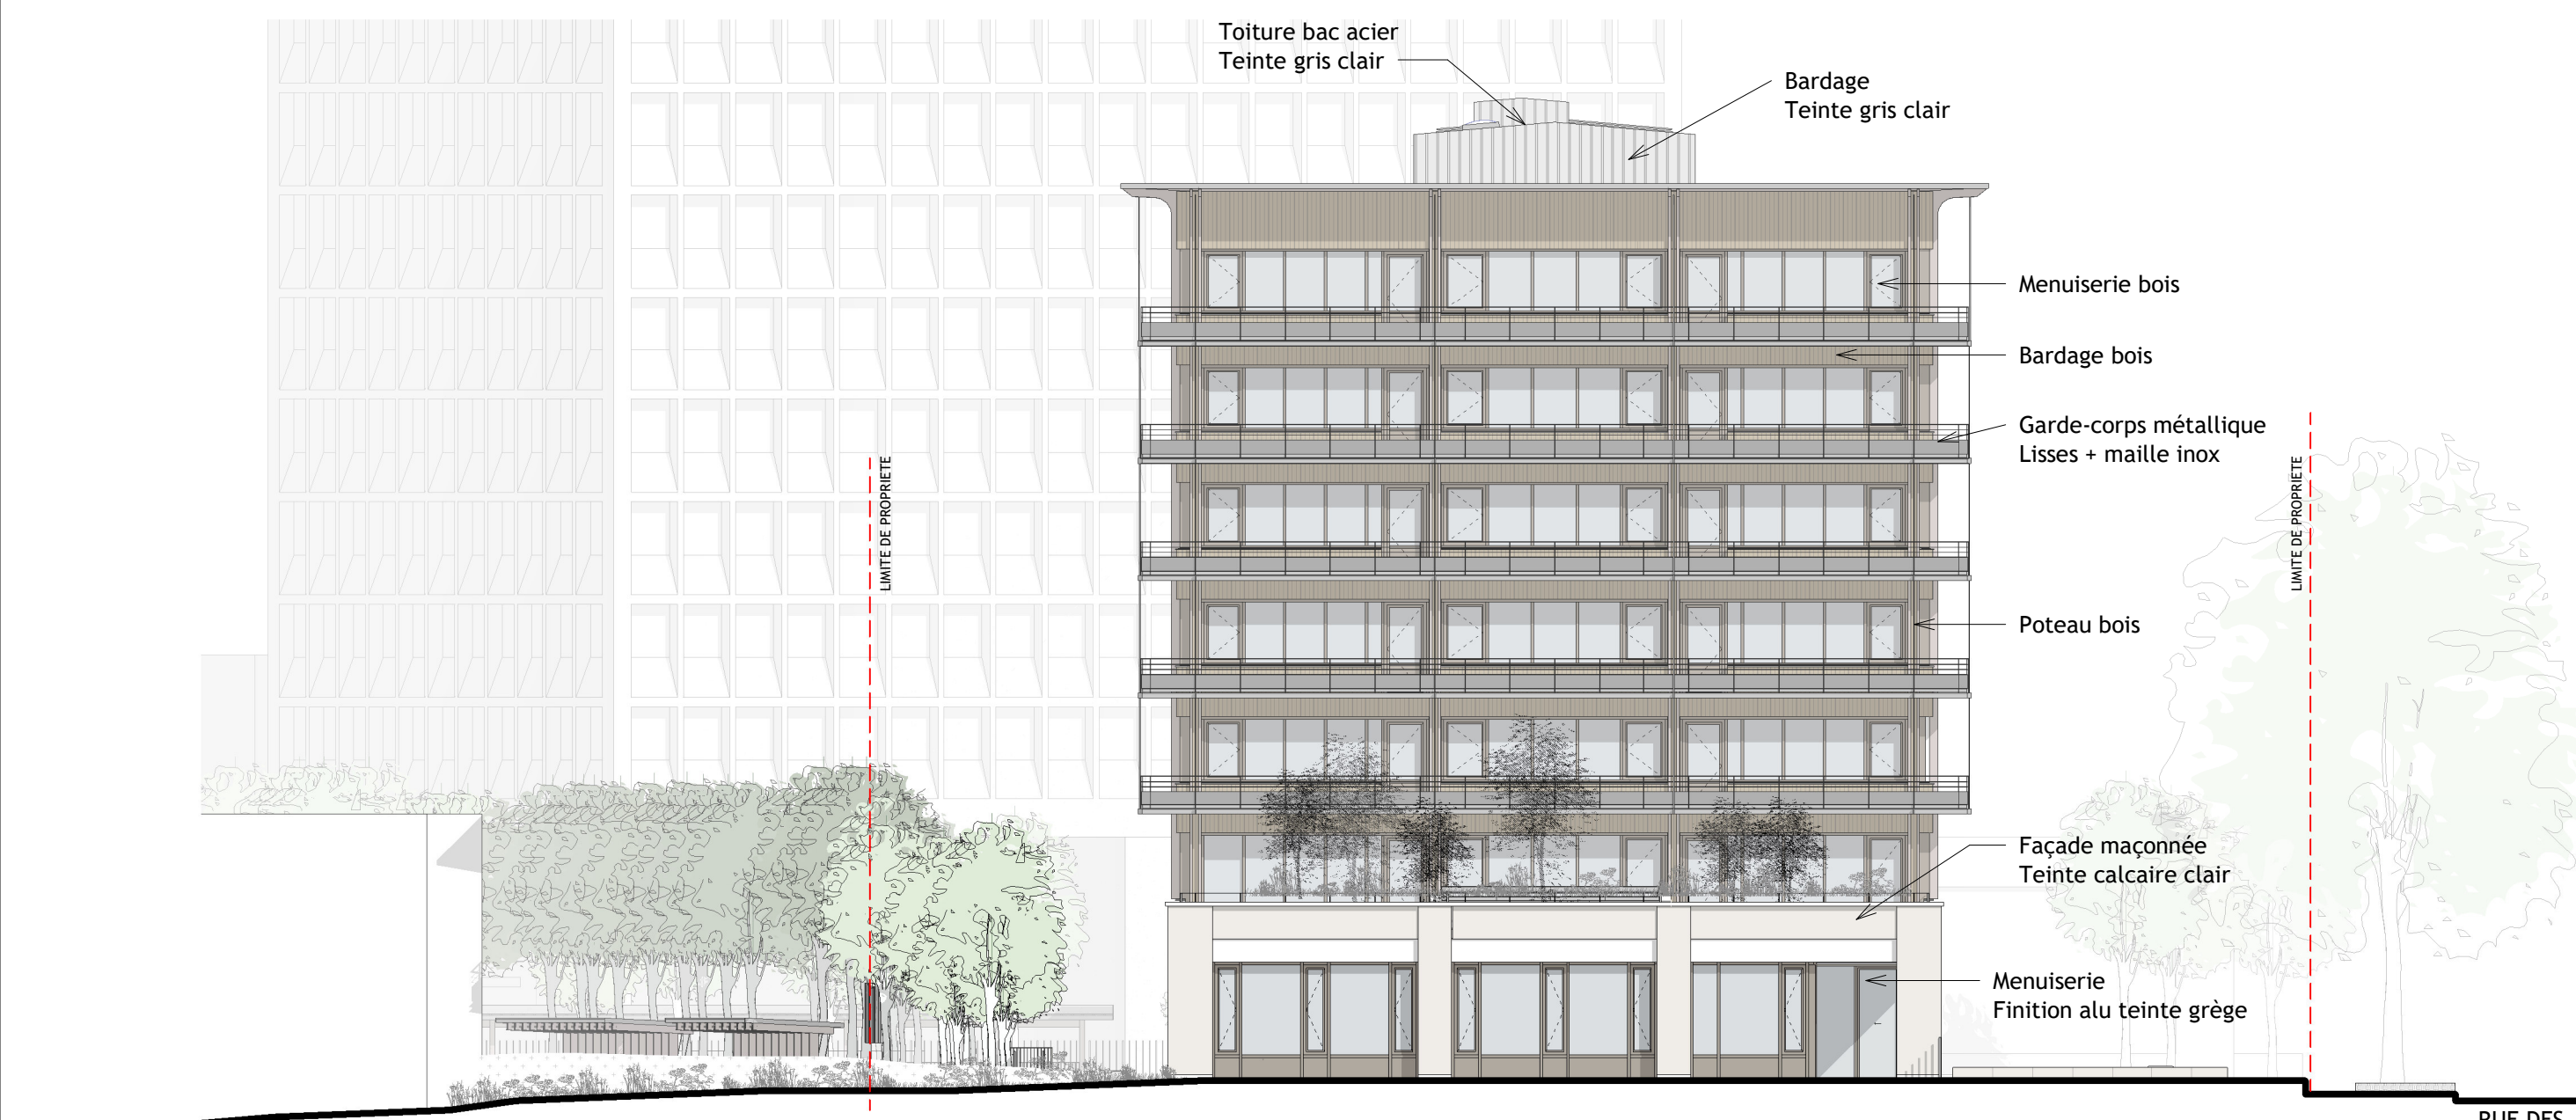

PC5.1.3 - FACADE OUEST

JARDIN

RUE DES ALLIÉS

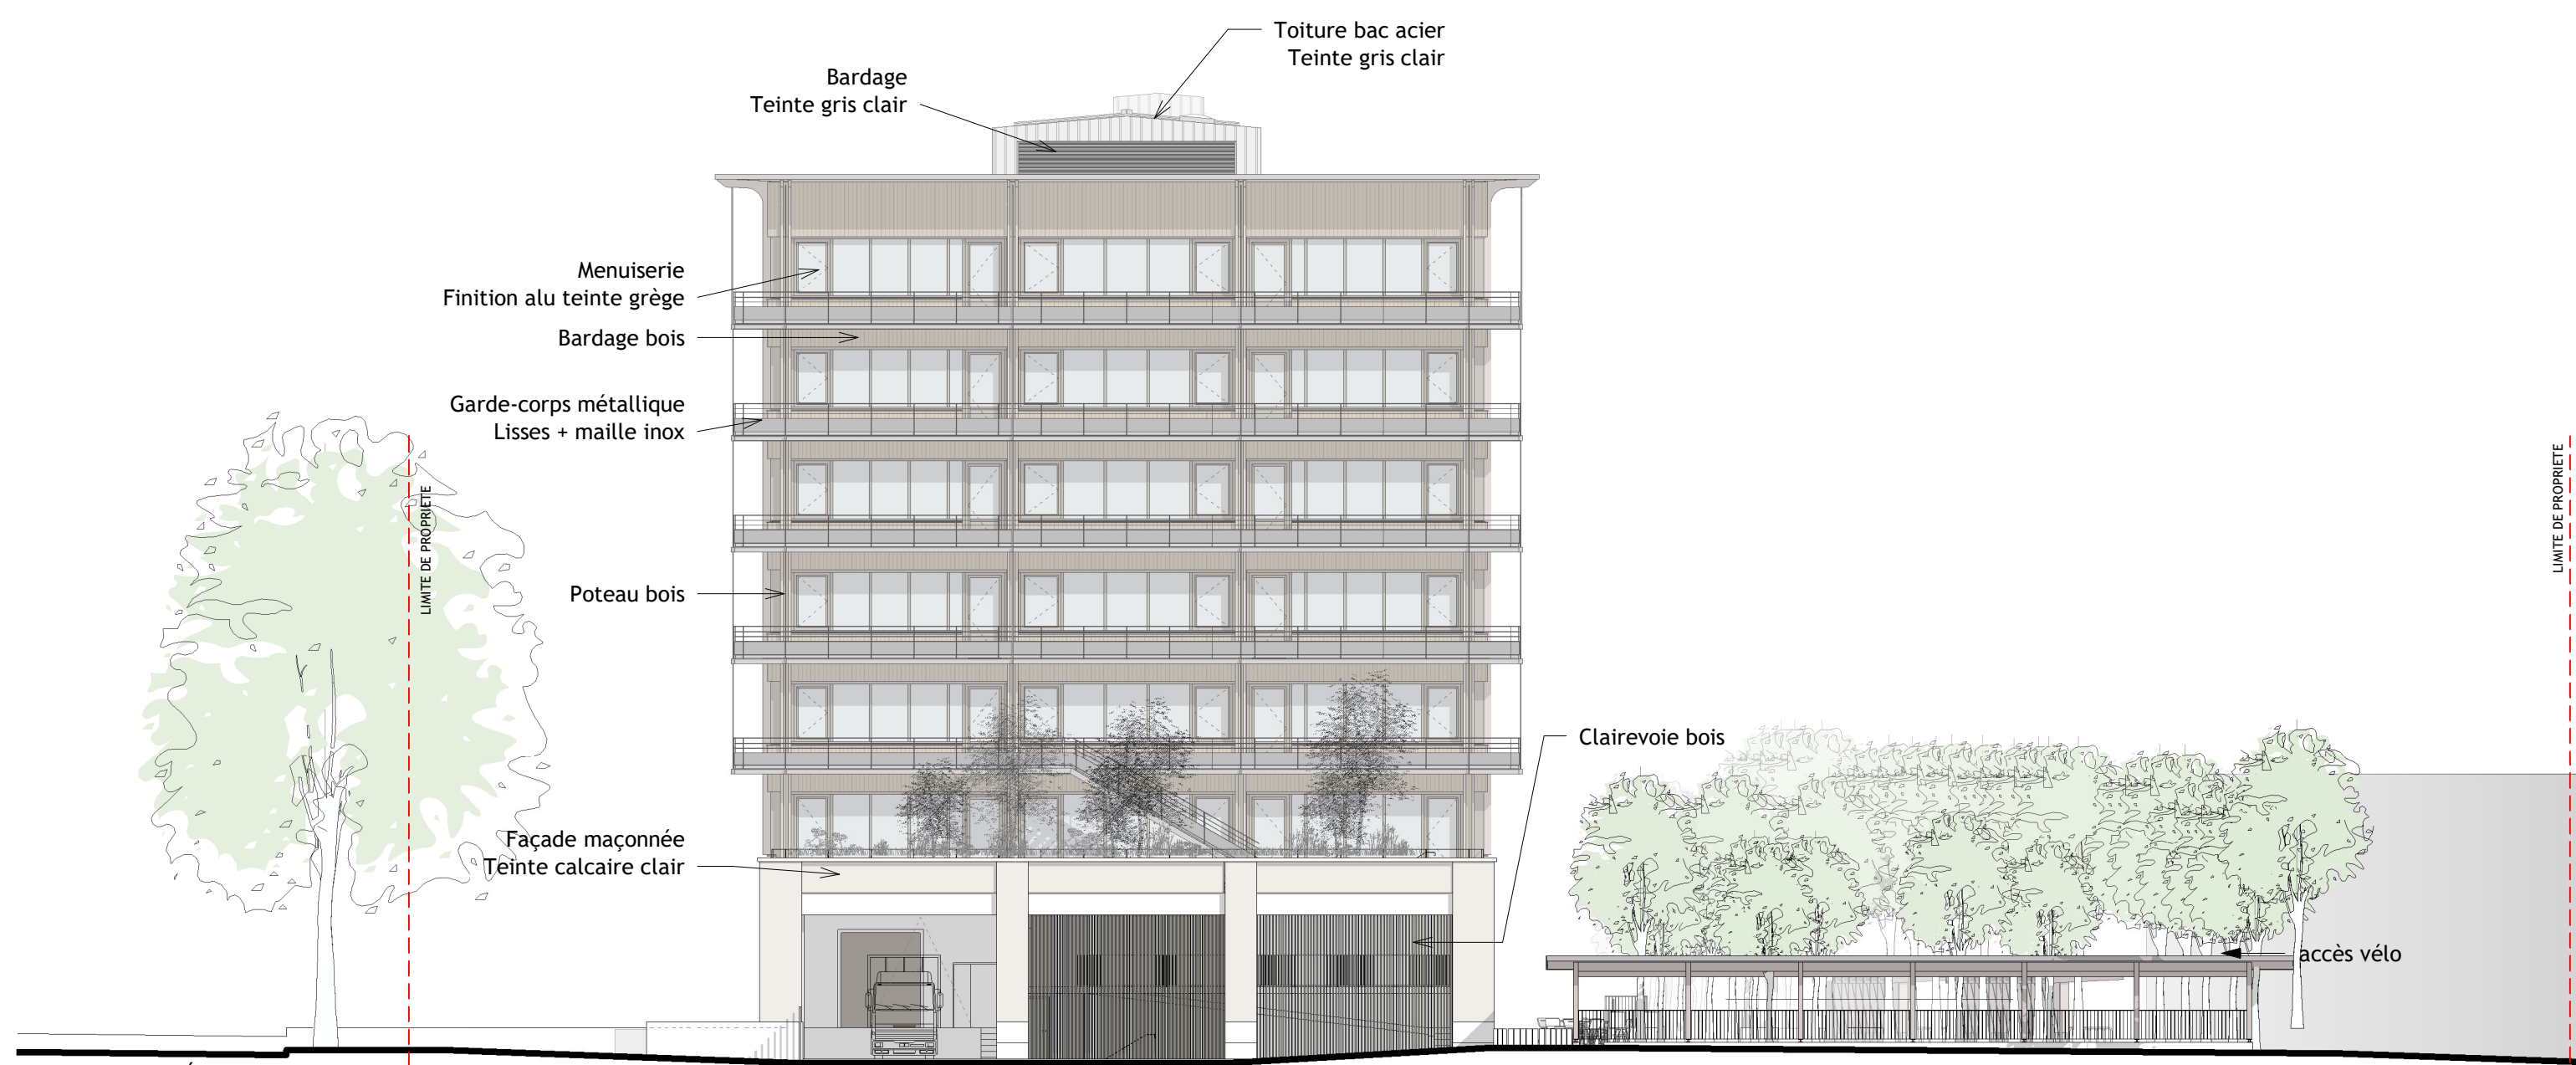


PC5.1.4 - FACADE EST

RUE DES ALLIÉS

ACCÈS LOGISTIQUE

Clairevoie bois

accès vélo

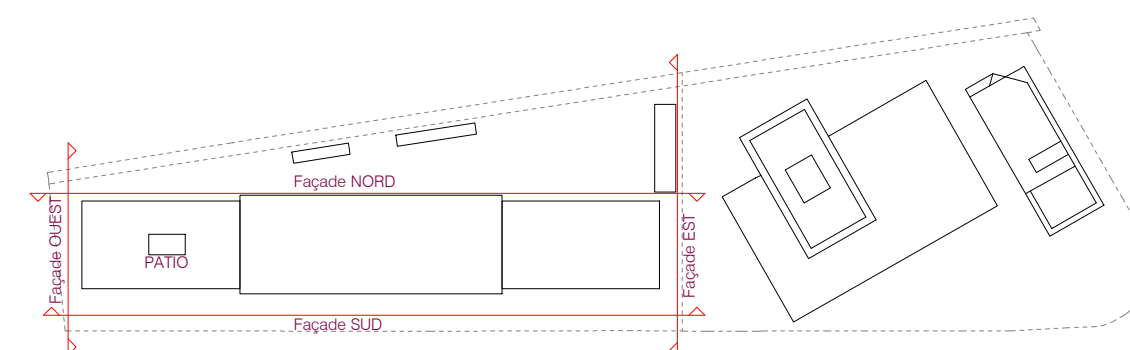

CPAM

Construction du nouveau siège de la CPAM de l'Isère



Maître d'Ouvrage CPAM de l'ISERE	2 rue des Alliés 38 045 Grenoble	tél : 06 67 94 16 22 / 07 60 59 67 41 e-mail : remi.harrand@assurance-maladie.fr damien.gachon@assurance-maladie.fr
Contrôleur Technique Alpes Contrôles	4 rue de l'Octant 38 130 Echirrolles	tél : 04 85 87 07 00 e-mail : smarret@alpes-contrôles.fr
Architecte Mandataire GROUPE-6 Architectes	12 rue des Arts et Métiers 38 026 Grenoble	tél : 04 38 21 03 17 e-mail : CPAM38@groupe-6.com
Architecte Co-traitant AJEANCE	5 rue du Général Gouraud 67 600 Sélestat	tél : 09 60 36 98 47 e-mail : info@ajeance.fr
BET Structure Bois ARBORESCENCE	23 rue Notre Dame 69 006 Lyon	tél : 04 79 07 96 54 e-mail : bet@arborescence.fr groupe-6.com
BET Structure Béton CEBEA	15 avenue Général Champon 38 000 Grenoble	tél : 04 76 87 51 25 e-mail : contact@cebea.fr
BET CVC - CVO/Cla - SSI - VDI AMSTEIN & WALTHERT	200 avenue Jean Jaurès 69 007 Lyon	tél : 06 20 91 22 79 e-mail : corentin.maucorone@amstein-walther.fr
BET Conception et Suivi Énergétique ENERGELIO	7 rue Saint Sauveur 59 800 Lille	tél : 03 20 52 44 20 e-mail : vera.lacroix@energelio.fr
BET Environnement INDIGO	367 avenue du Grand Arléfraz 73 024 Chambéry	tél : 04 79 69 93 45 e-mail : s.chaillat@indigo.com
BET VRD CM Aménagements	312 avenue de la Gare 38 520 Le Bourg d'Oisans	tél : 04 76 11 30 82 e-mail : cma.office@orange.fr

PERMIS DE CONSTRUIRE

PC5.1 - Elévations bâtiment principal

Avril 2026

1/200