


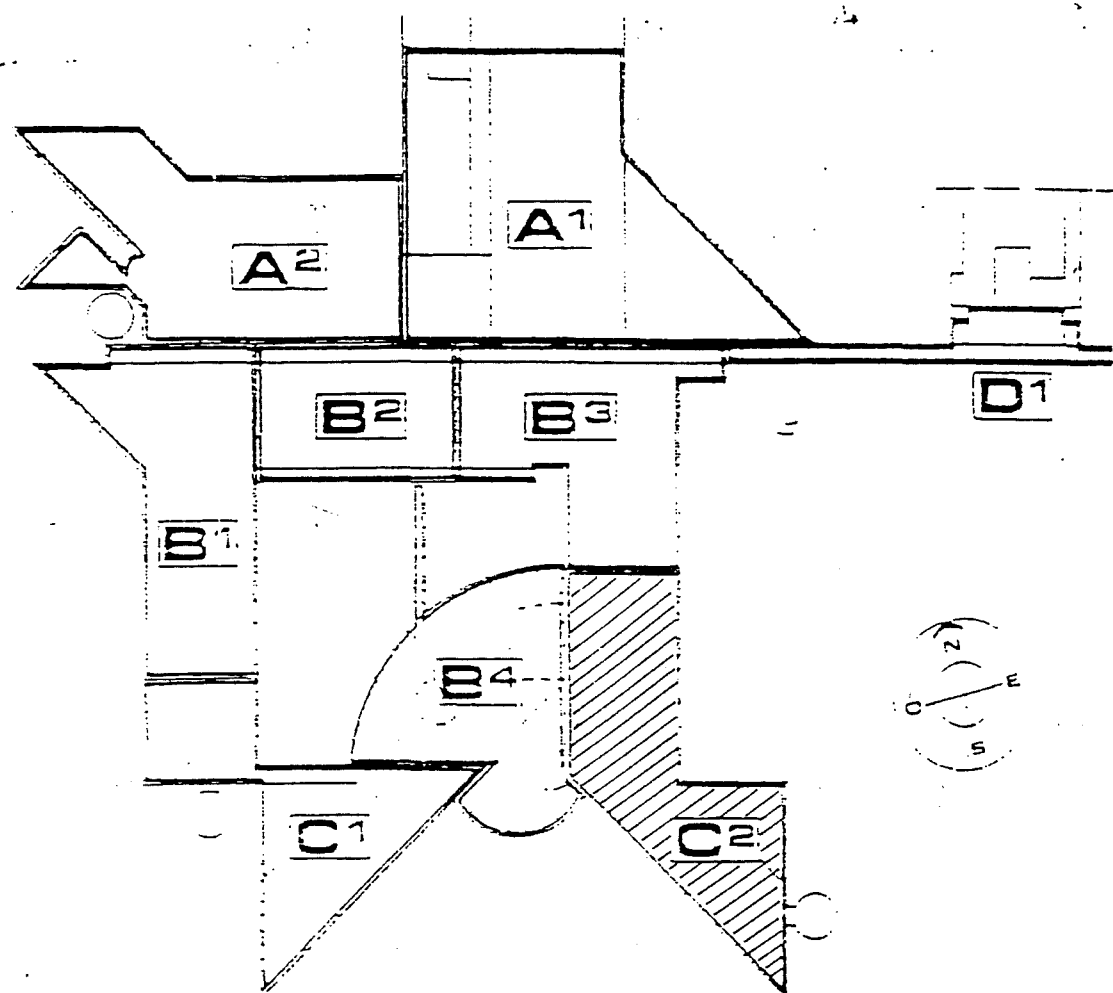

VEC devant maçonnerie



VEC-panneau avec parement int. tôle galva.



SIAM
SUD-EST

S.T.A.M. SUD-EST

2, route du Perollier

69570 DARDILLY

tel: 380 343

tel: 78.43.21.25

AFFAIRE:

CENTRE HOSPITALIER LYON SUD

Contrôle

Architectes

TOURRET VALENTIN ROCHAS

R.E.T.

BETOM

OBJET du PLAN

MUR RIDEAU V.E.C

ZONE C2

Les cotes entre crochets et les dimensions de vitrage sont données à titre indicatif et ne sauraient en aucun cas engager notre responsabilité.

MATIERE	Aluminium
TRAITEMENT	teinte naturelle
FINITION	
VITRAGE	Antalio argent
REVISION	
REVISION	

Ces documents sont la propriété exclusive de SIAM-SUD-EST. Ils ne peuvent être communiqués à des tiers sans son autorisation expresse.


Ind	MODIFICATIONS	Dates	PLAN NUMERO:
A	Complète par percussio	31.01.91	025 A
B			
C			Esselles DIVERSES
D			Dessin de J.M.S
			Vérifié par
			DATE 10.01.91



VEC devant maçonnerie



VEC-panneau avec parement int. tôle galva.

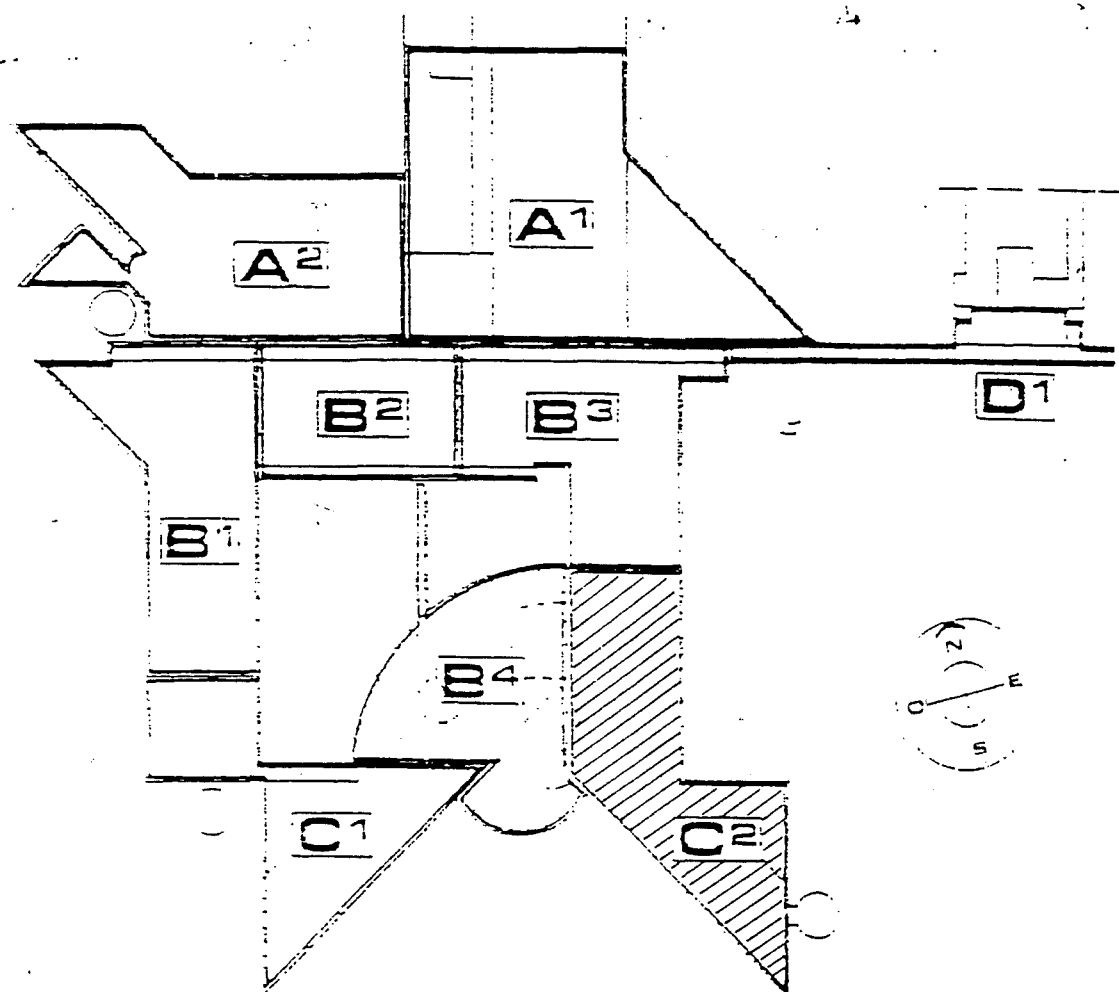

SIAM
SUD-EST

S.T.A.M. SUD-EST

2, route du Perollier

69670 JARDILLY

Tél: 078 343

Tél: 078 43 21 25

AFFAIRE :

CENTRE HOSPITALIER LYON SUD

Contrôle

Architectes

TOURRET VALENTIN ROCHAS

B.E.T.

BETOM

OBJET du PLAN

MUR RIDEAU V.E.C

ZONE C2


Les cotes entre crochets et les dimensions de vitrage sont données à titre indicatif et ne sauraient en aucun cas engager notre responsabilité.

MATIERE	Aluminium
TRAITEMENT	teinte naturelle
FINITION	
VITRAGE	Antalis argent
NETTOYAGE	
REMARQUES	



Ce document est la propriété exclusive de SIAM-SUD-EST. Il ne peut être communiqué à des tiers sans son autorisation expresse.

N°	MODIFICATIONS	Dates	PLAN NUMERO :
A	Complète par percussio	31.01.91	025 A
B			
C			Echelles DIVERSES
D			Dessin de J.M.S
E			Vérifié par
F			DATE 10.01.91


Fachde EST

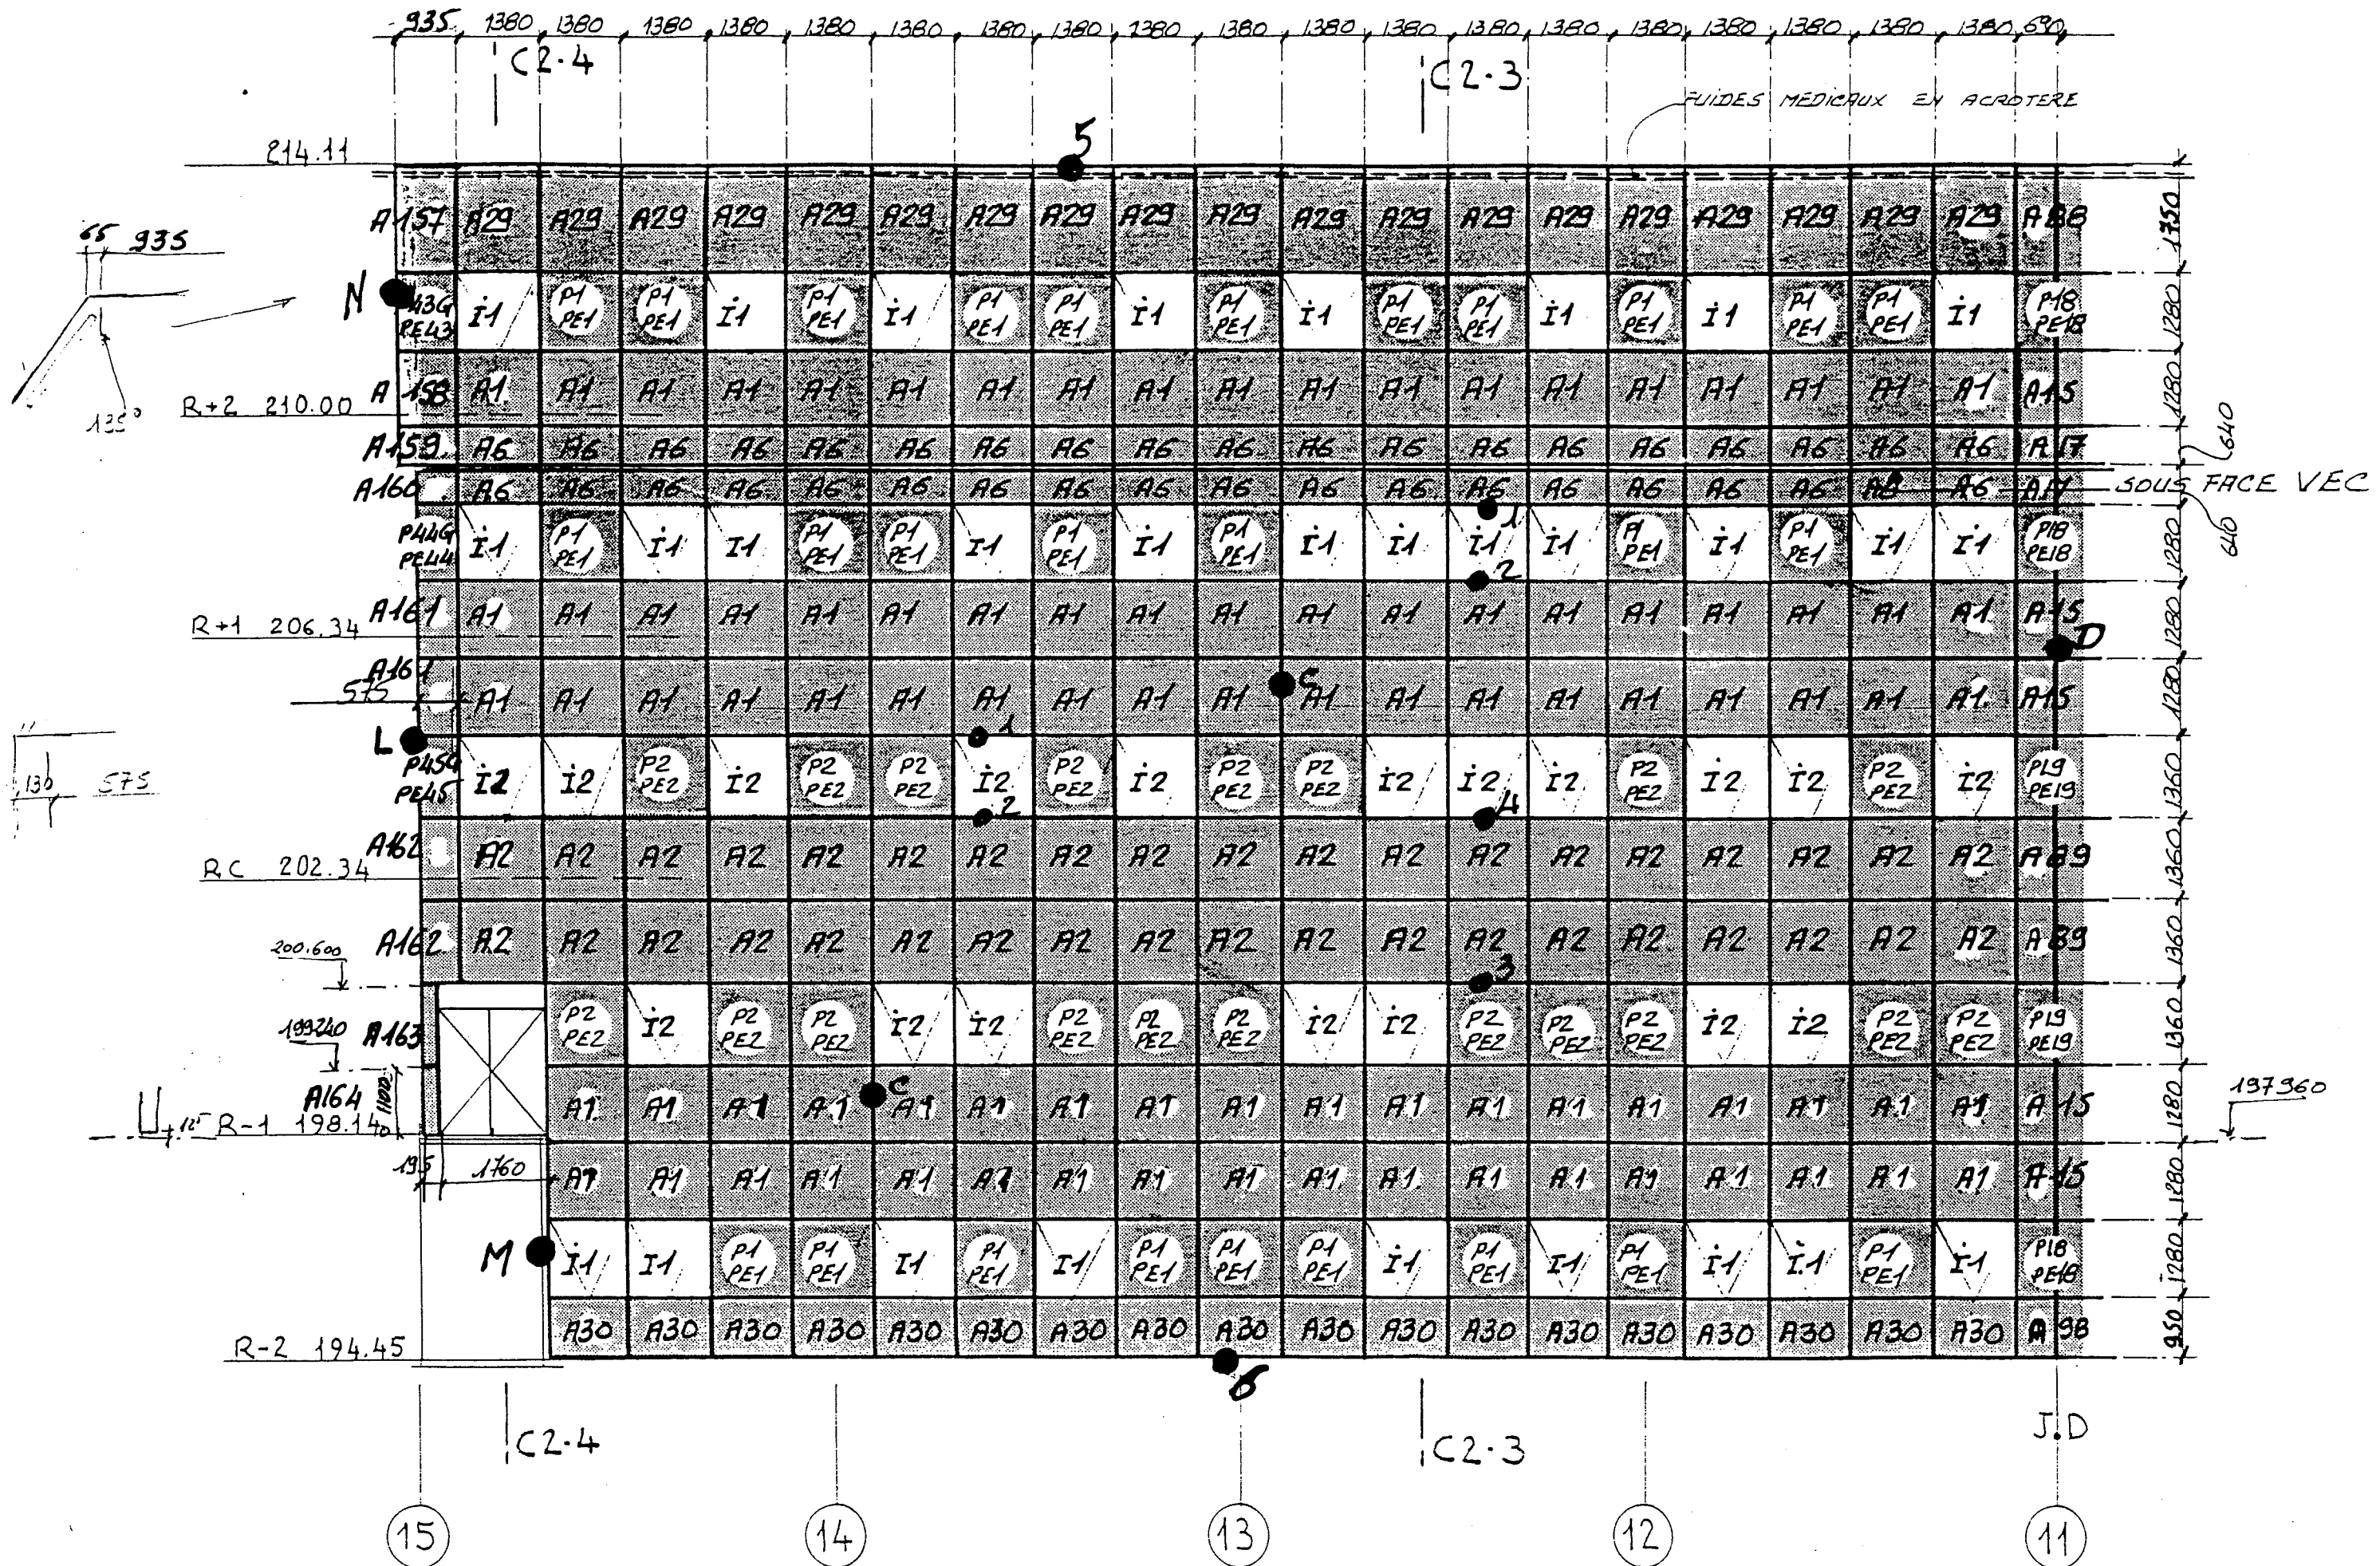




Loggia R+1

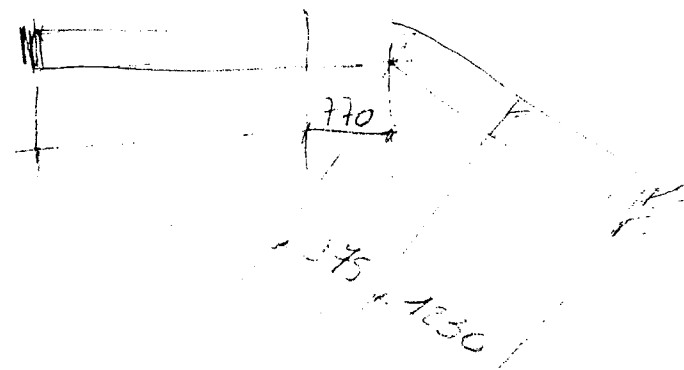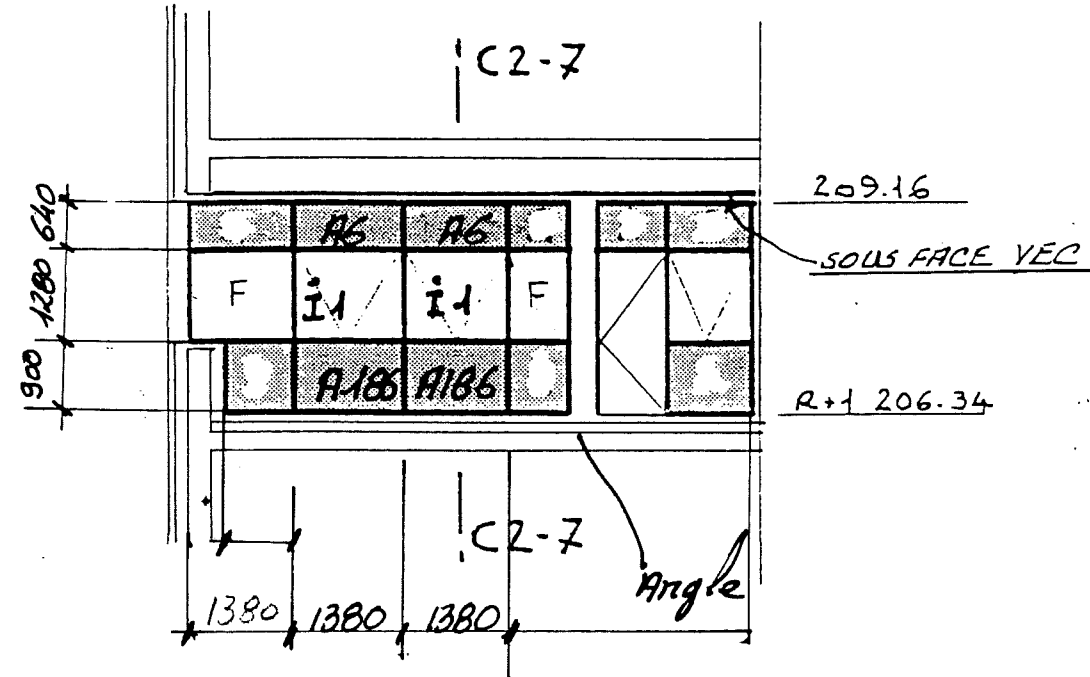


Façade OUEST

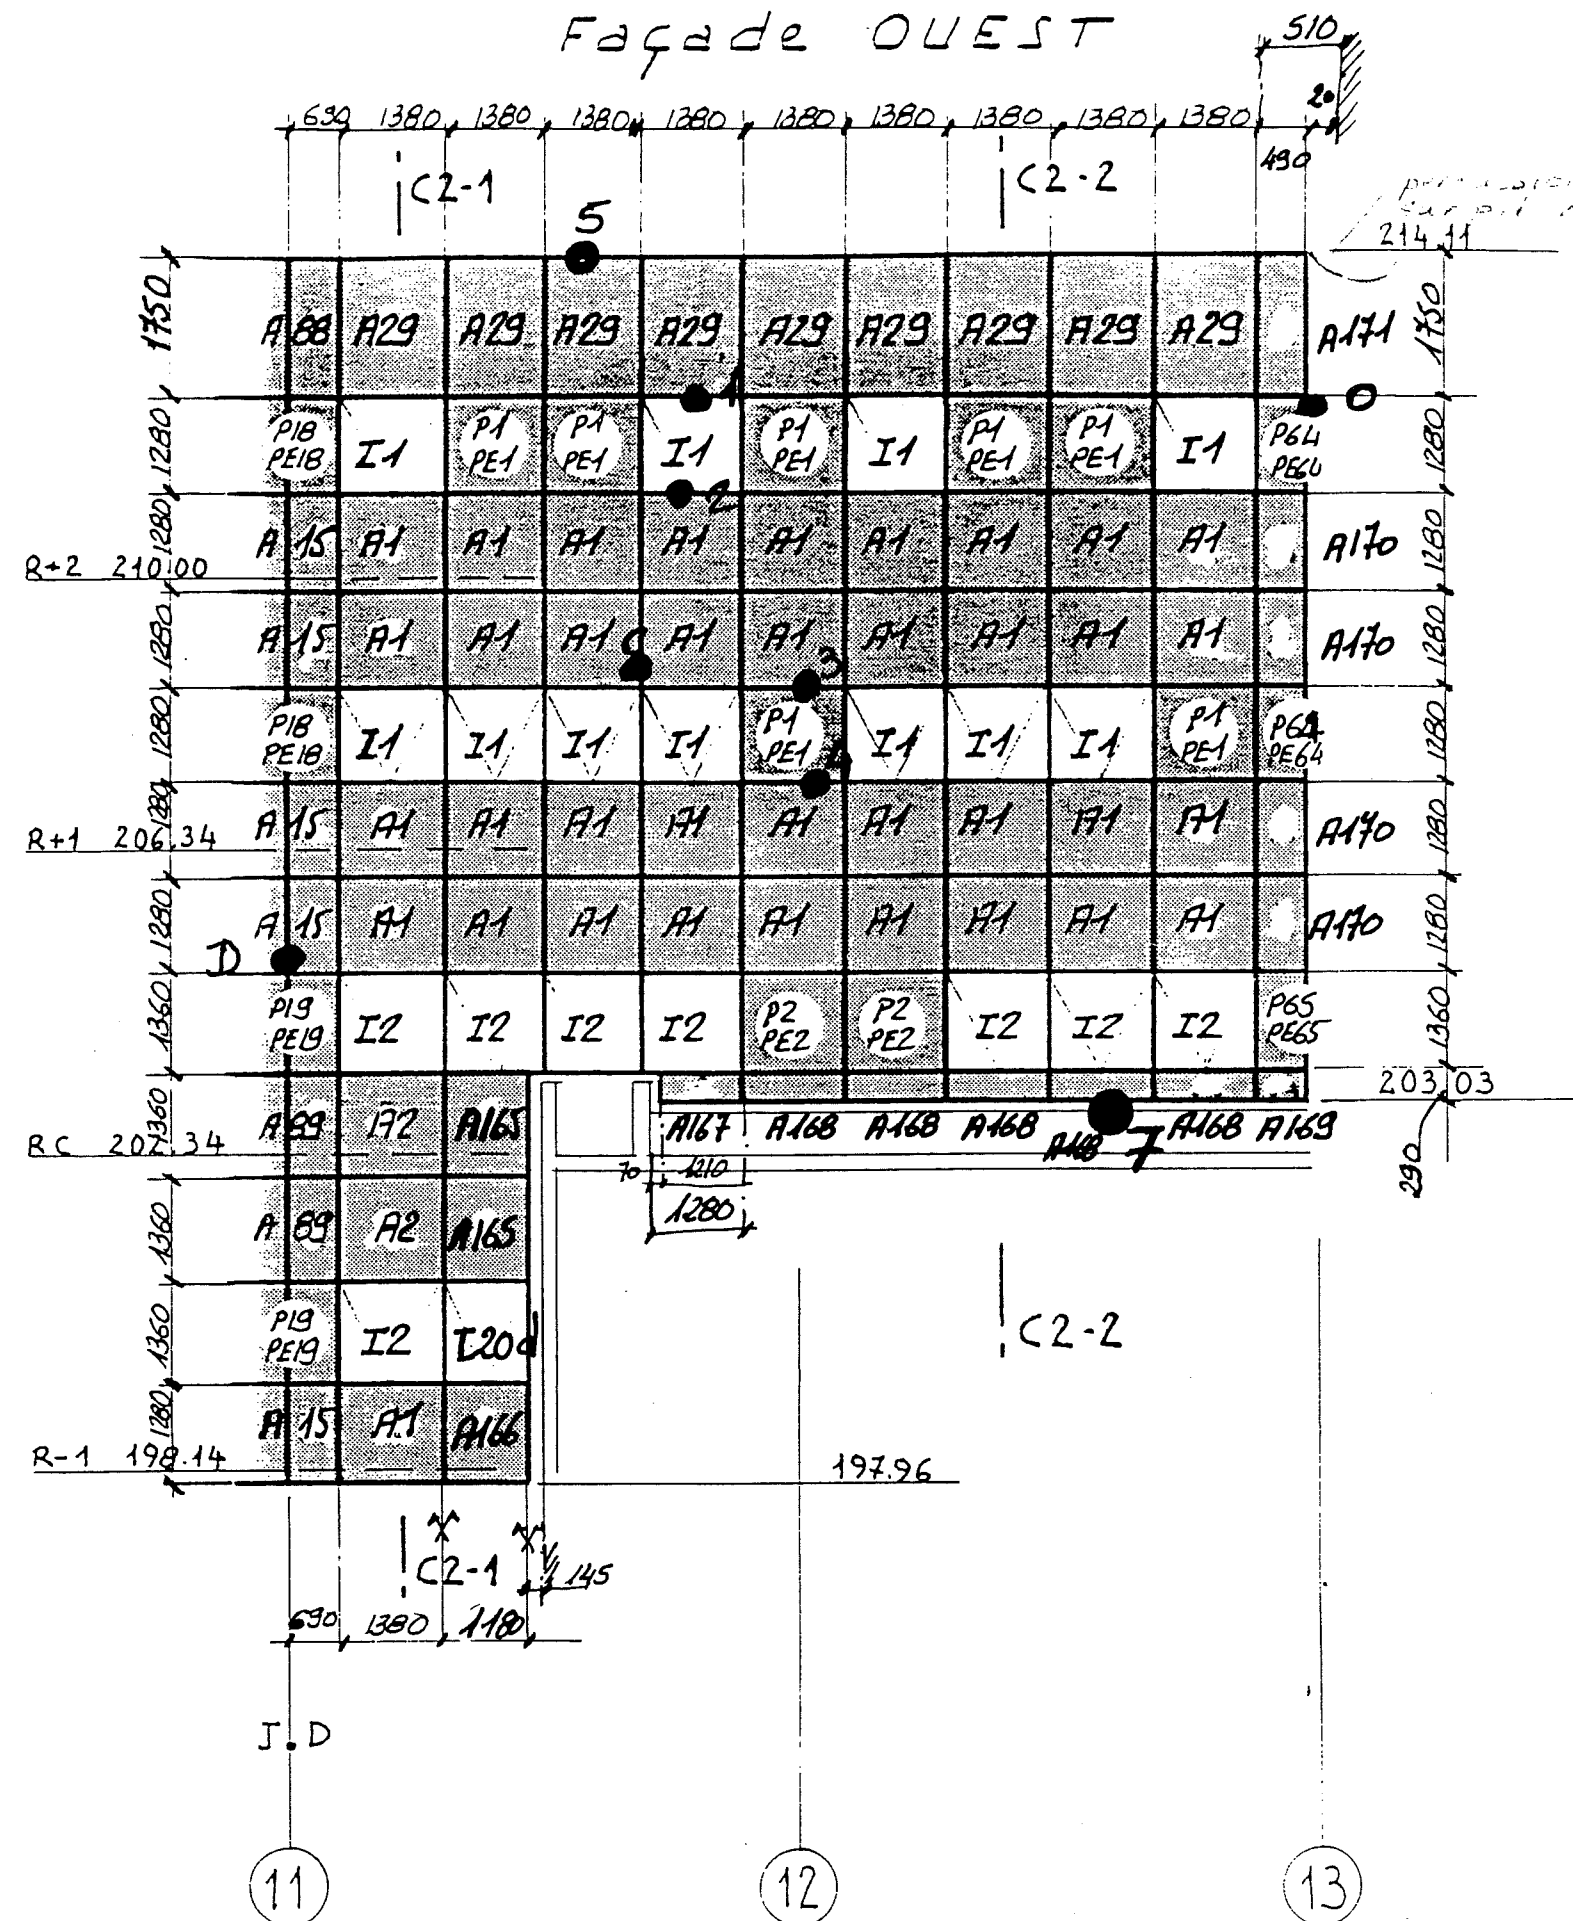


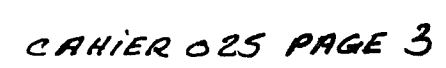

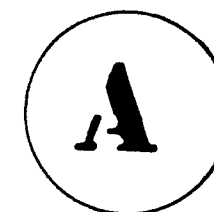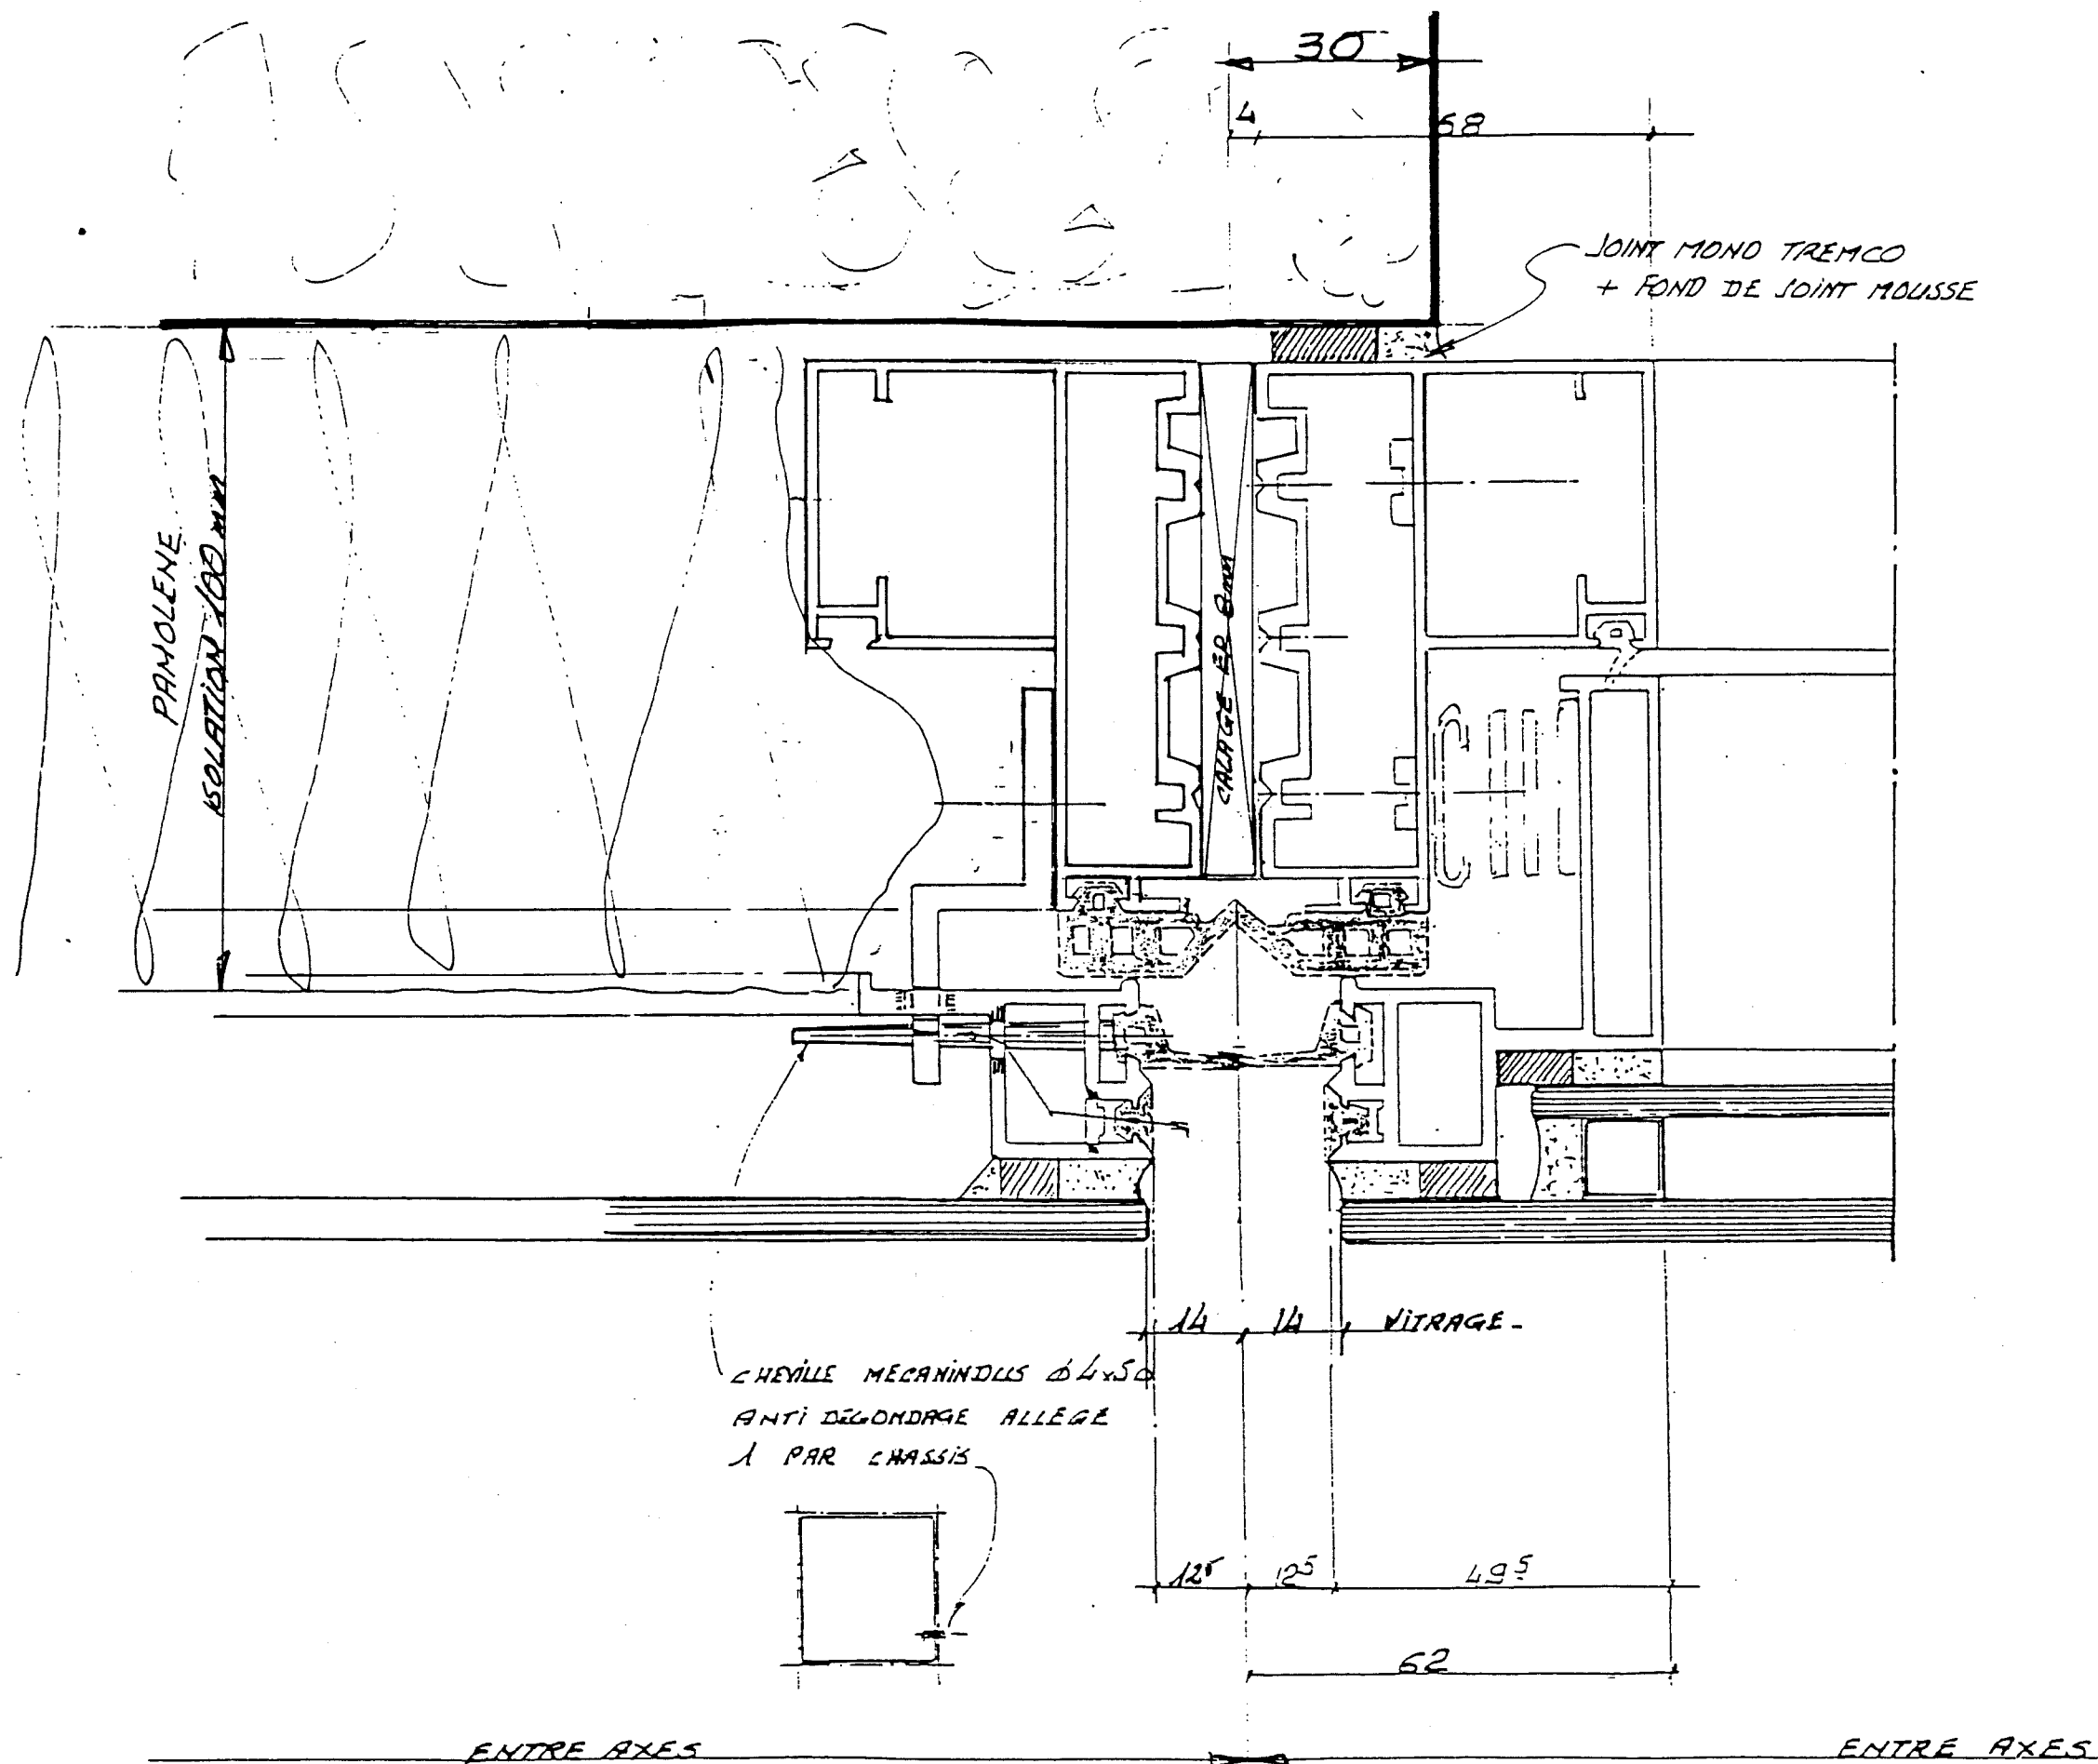


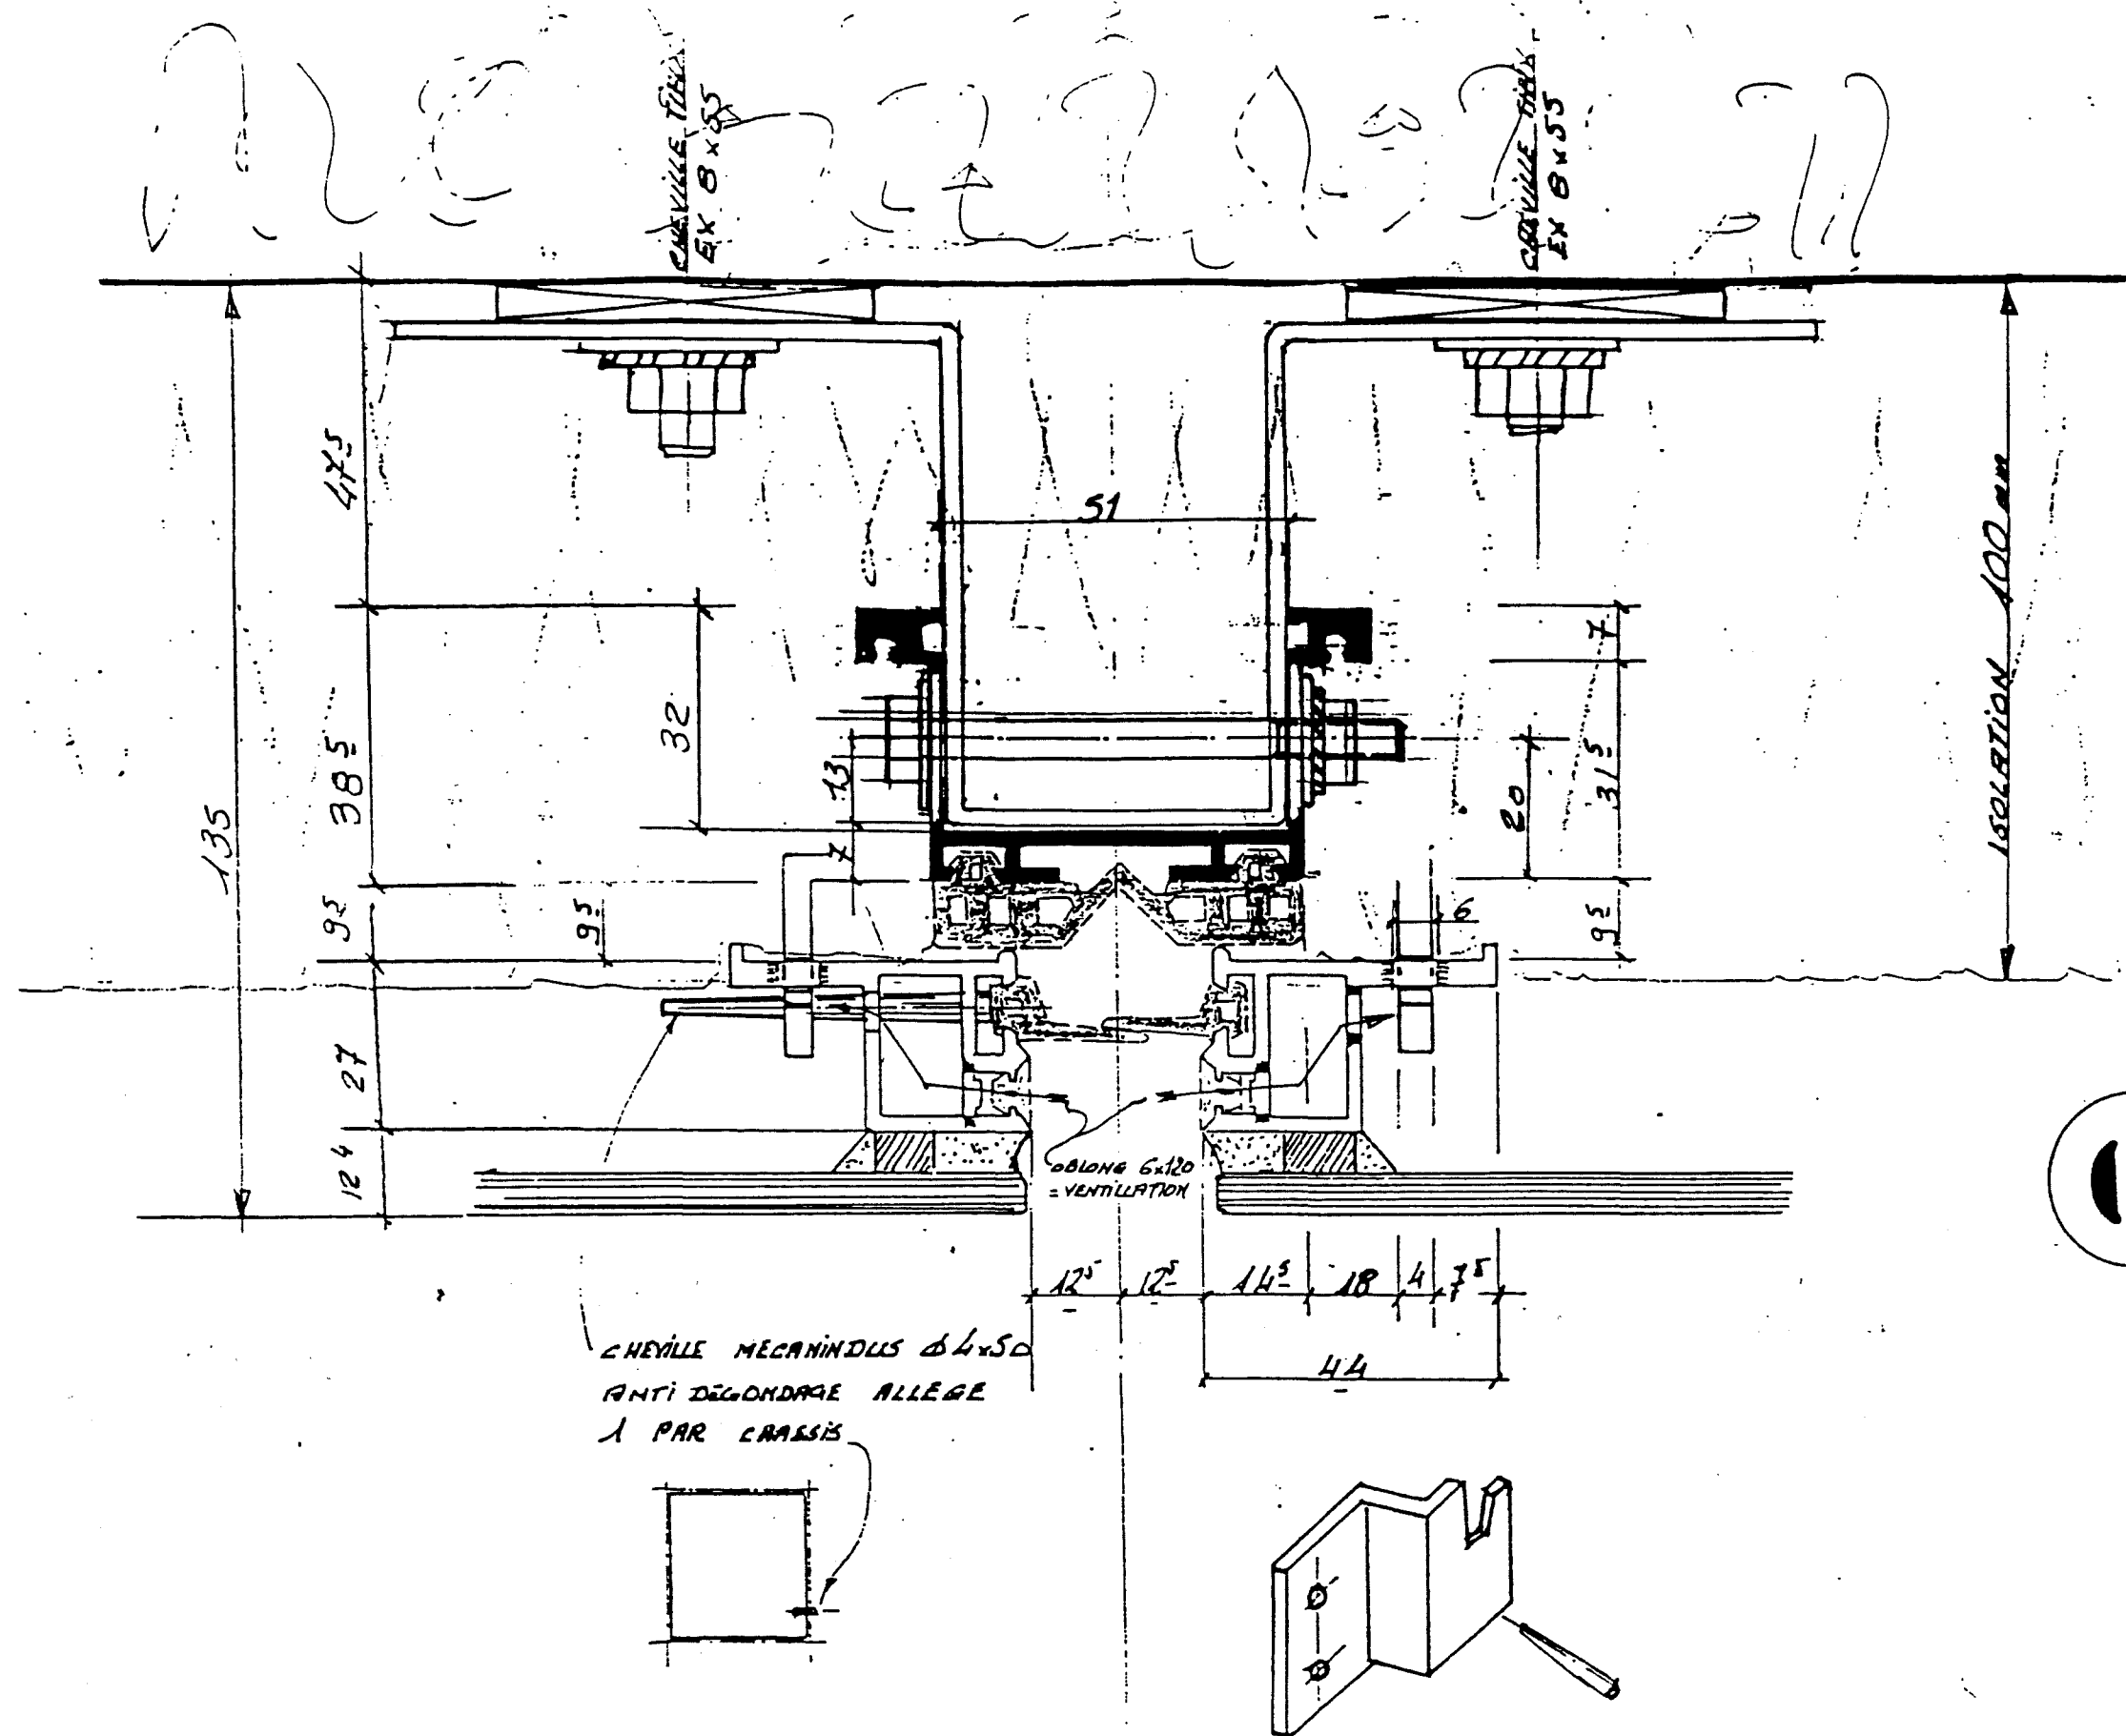

C

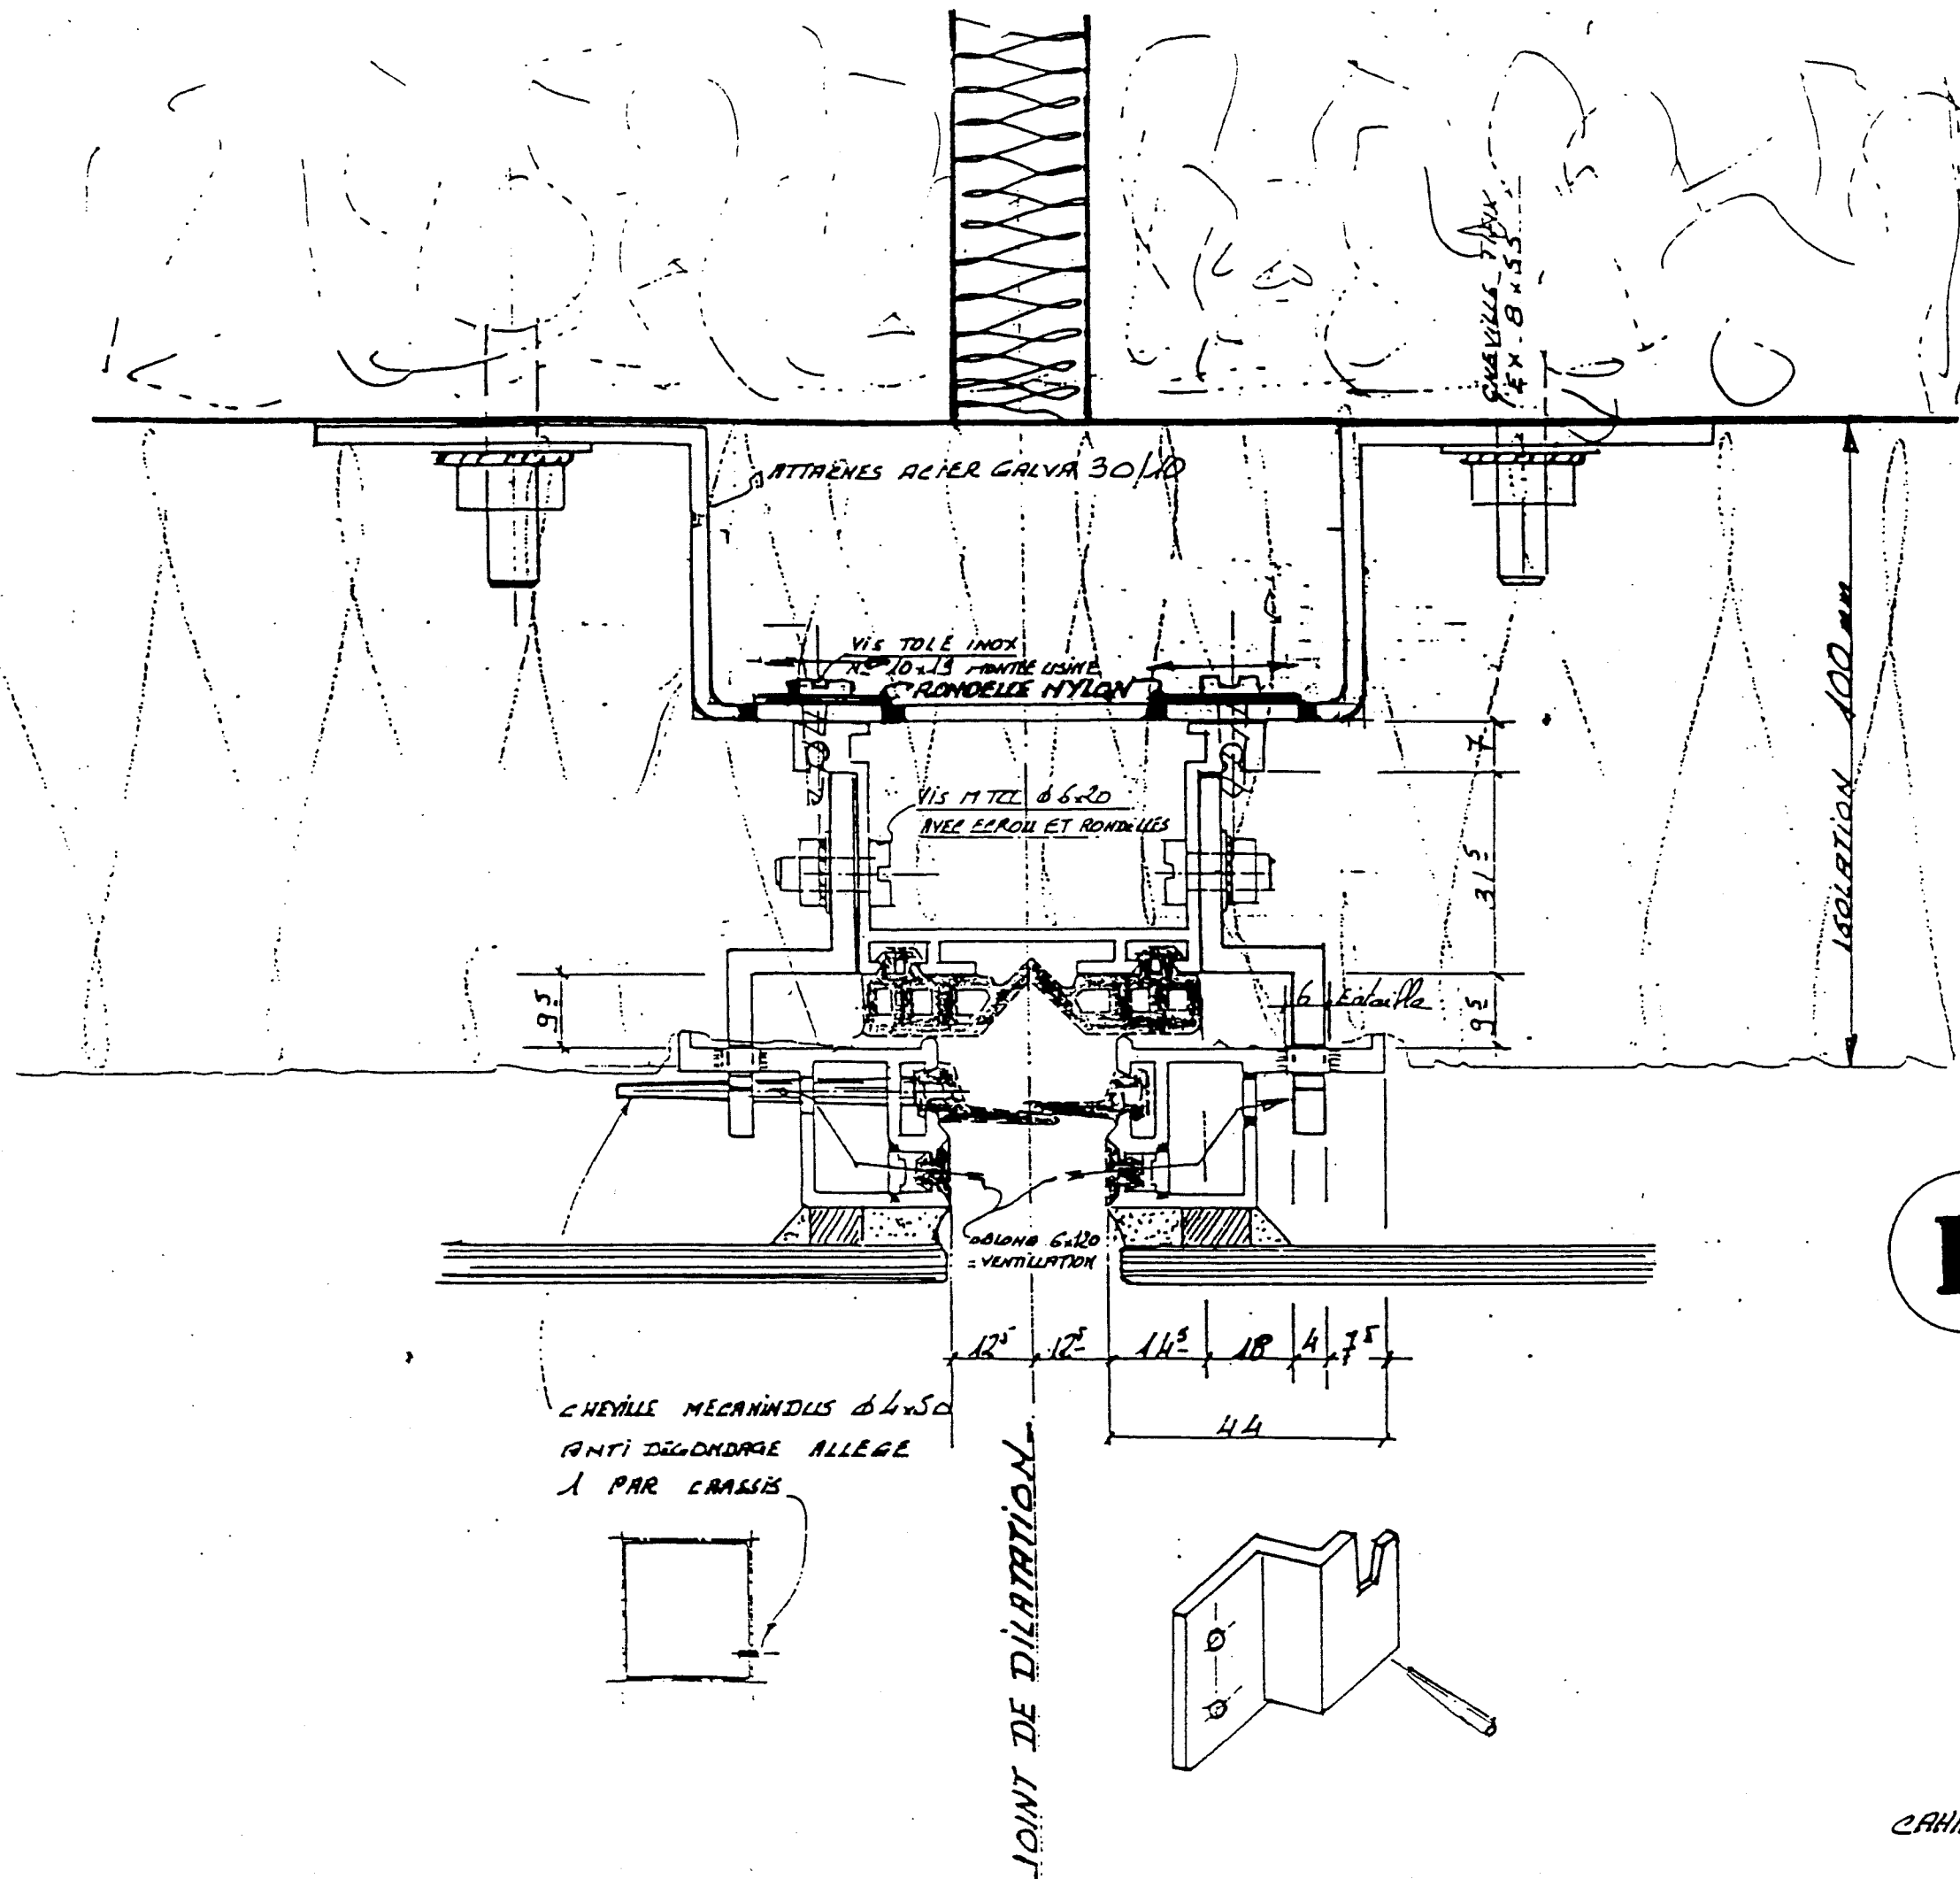

D

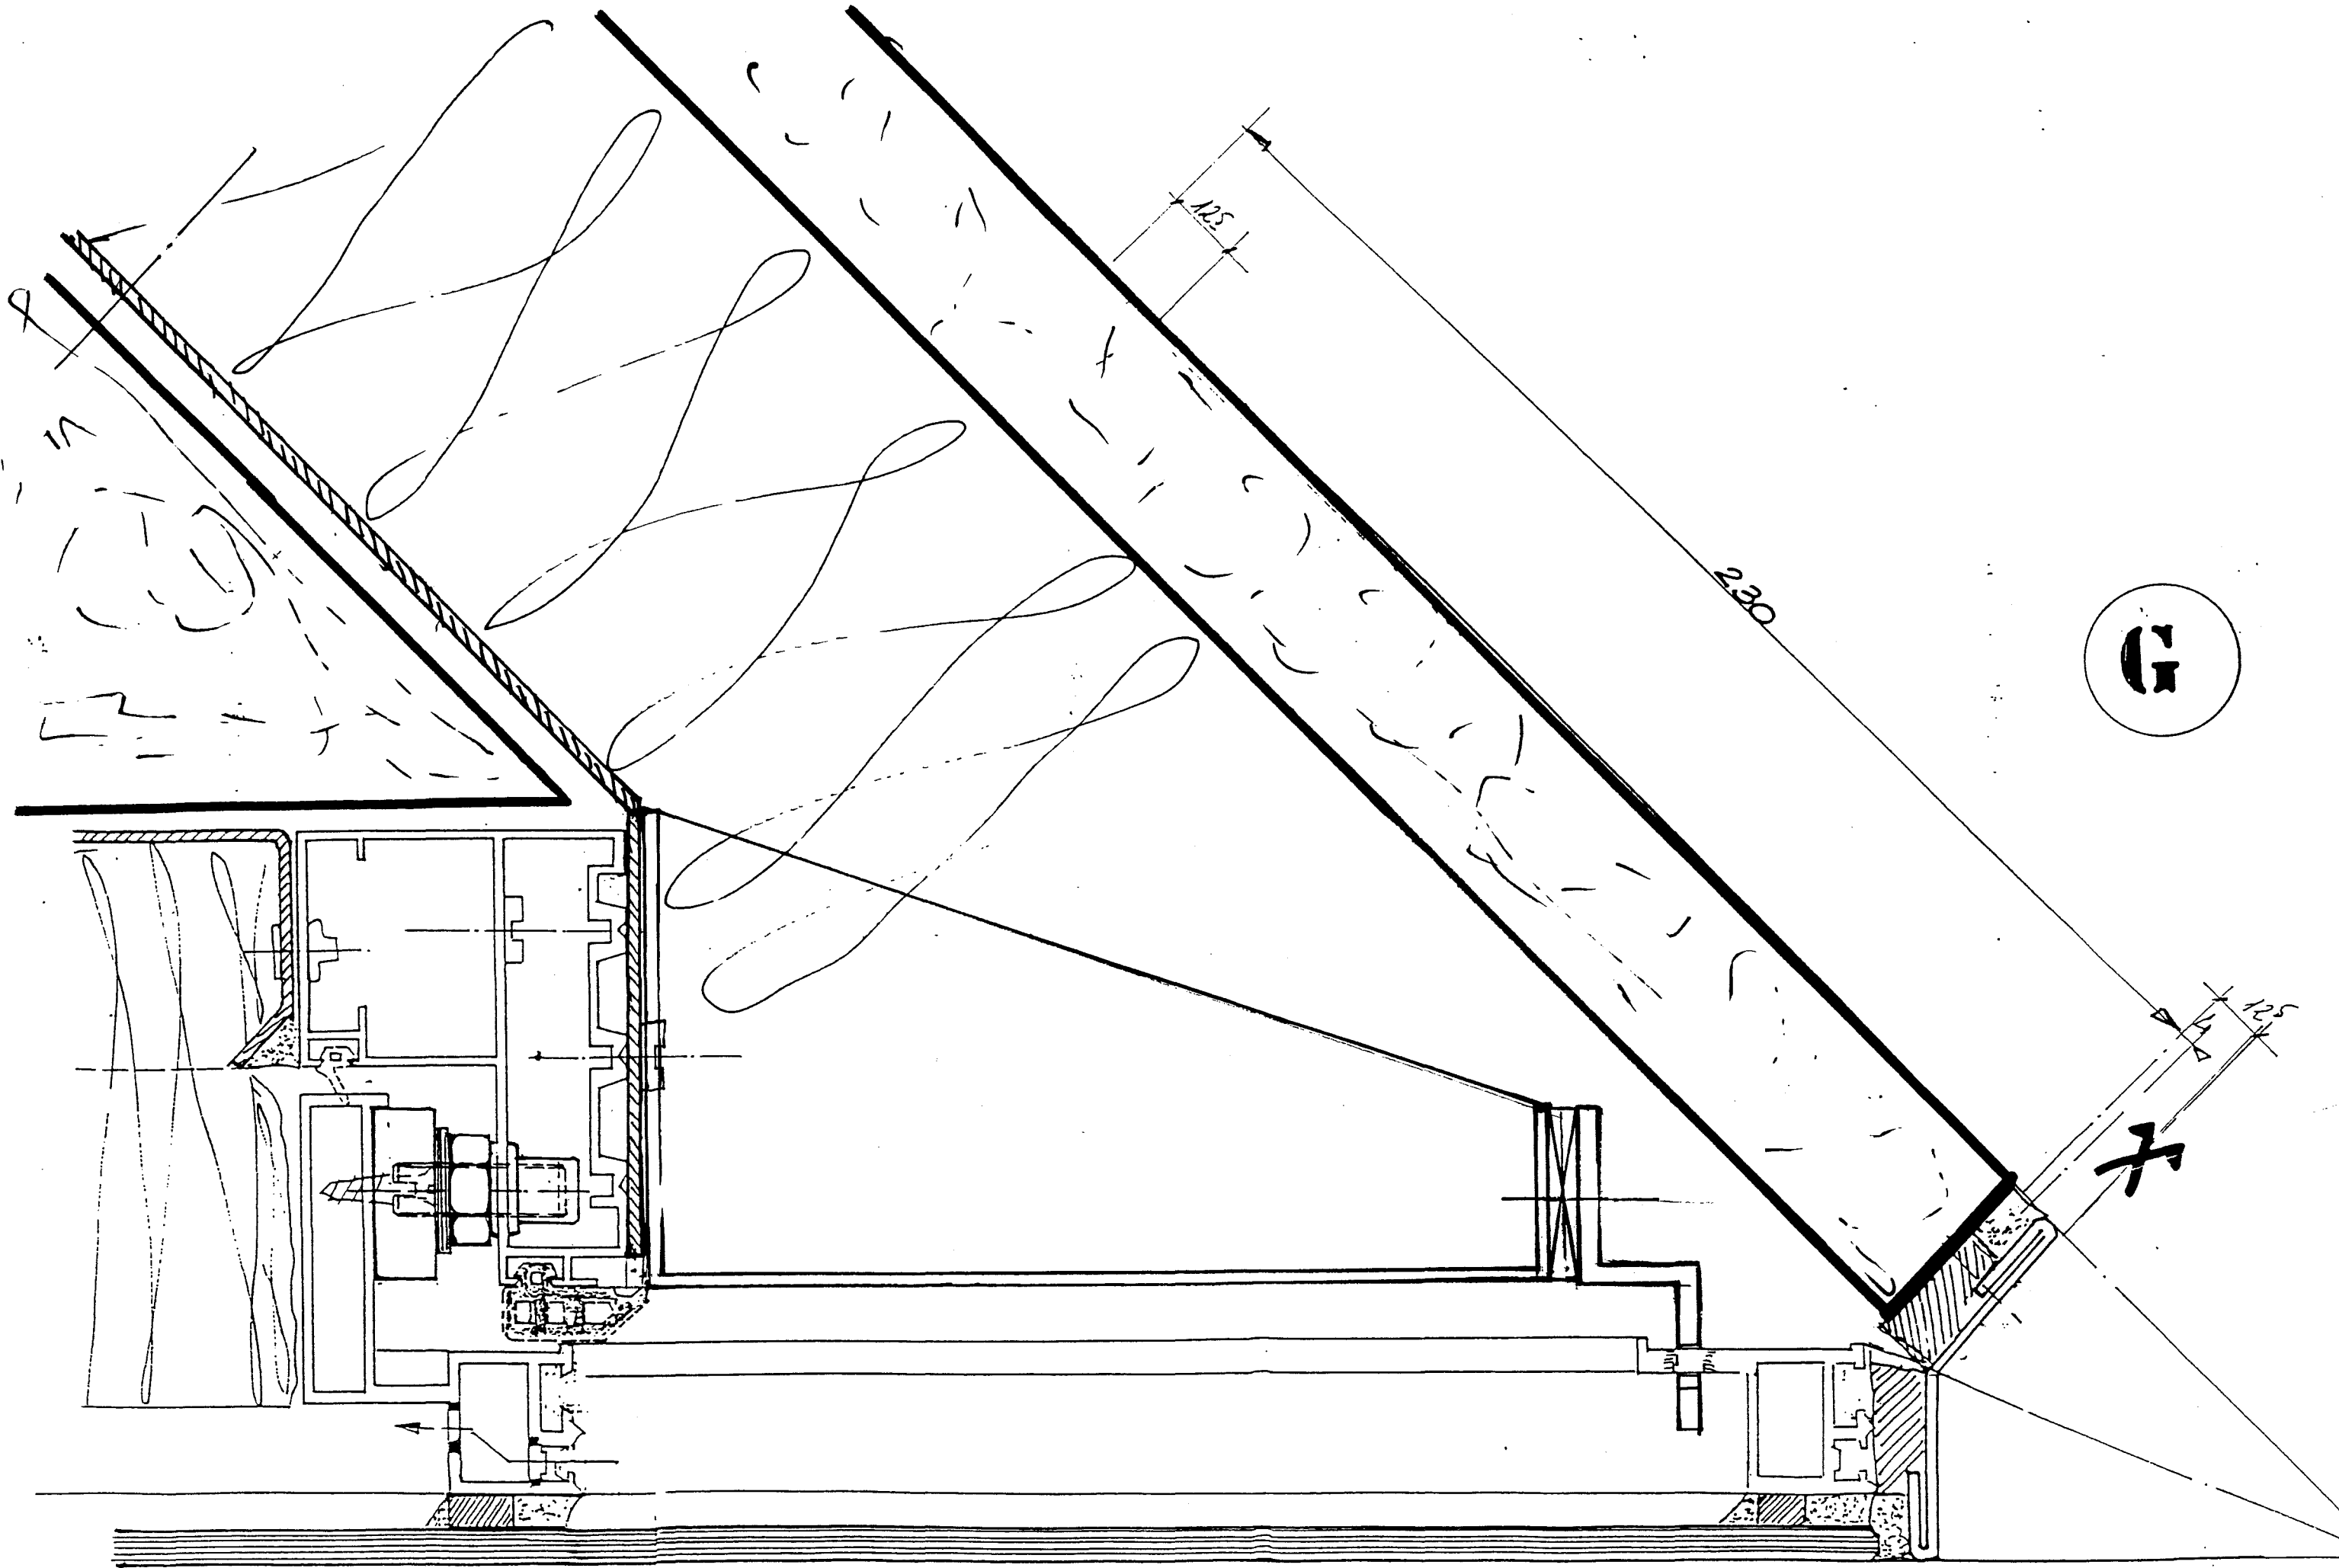

LI EN PARTIE BASSE
30x30x30x2 ALU

CLOISON 100 mm

ARRÊT DE CLOISON
L de 40x20x2 ALU


ISOLATION 100 mm





K

VENTILLATION GLACE
ÉMAILLÉE

ENTRE AXES

ENTRE AXES =

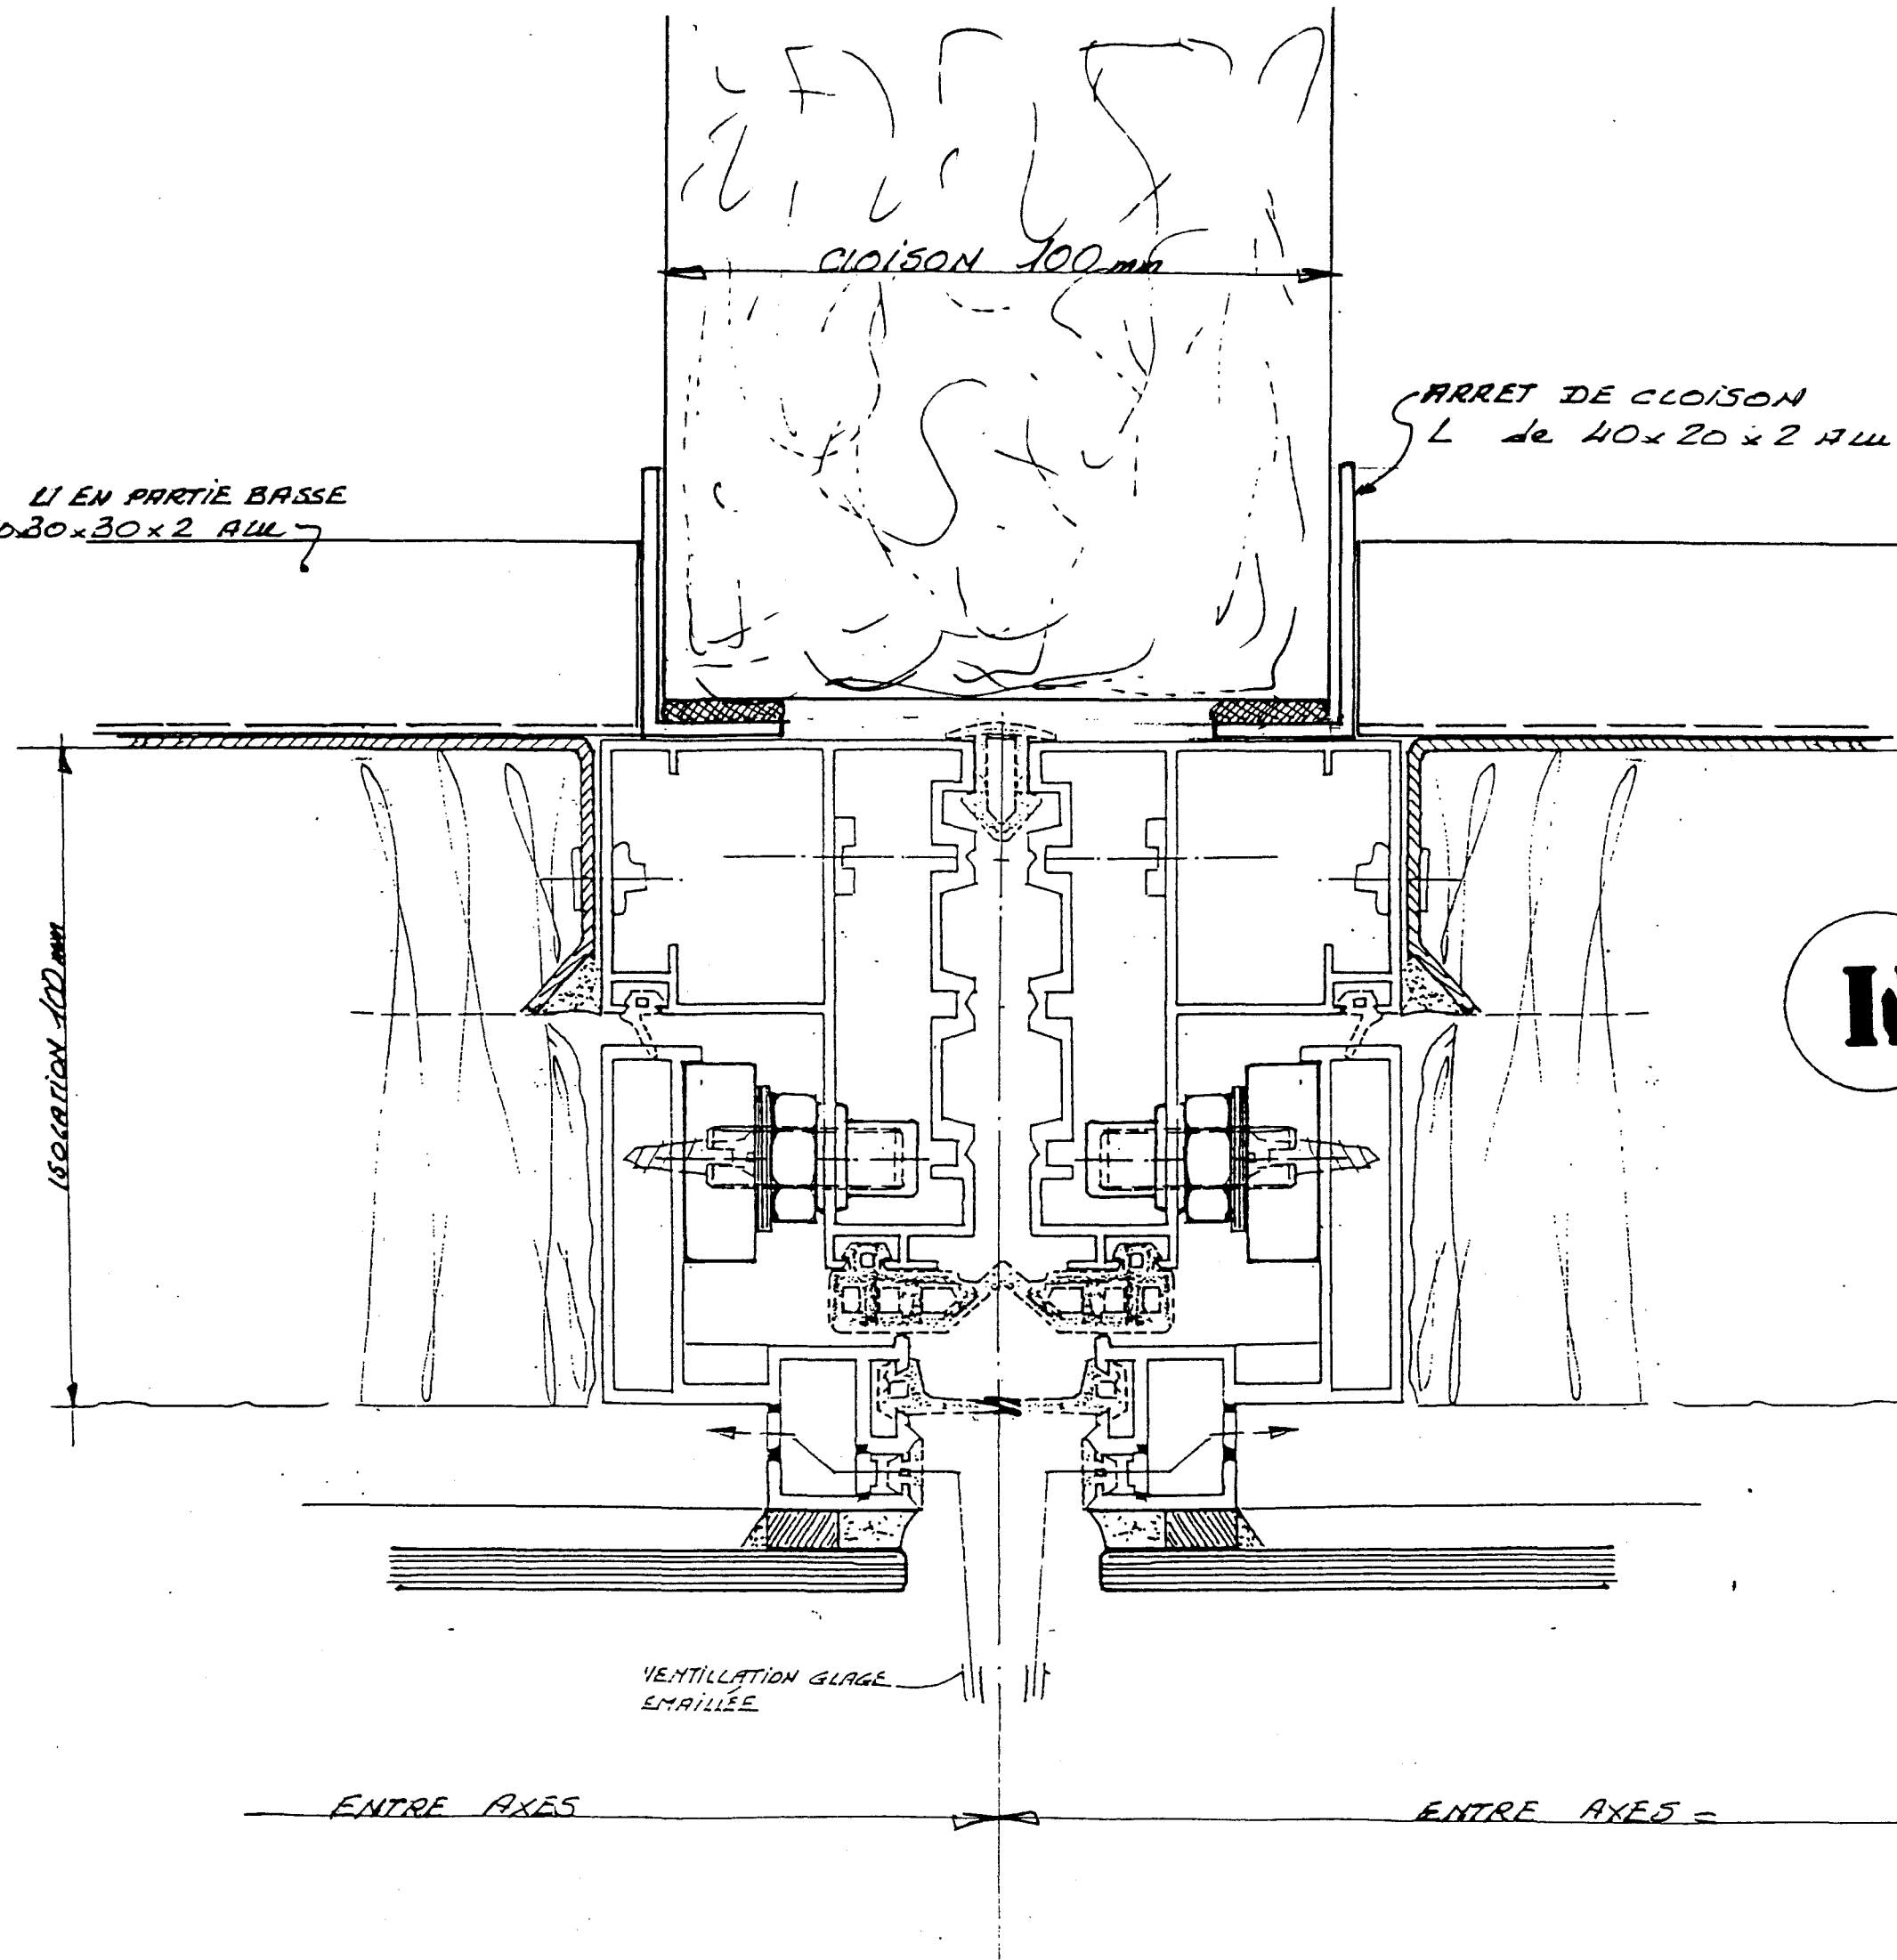

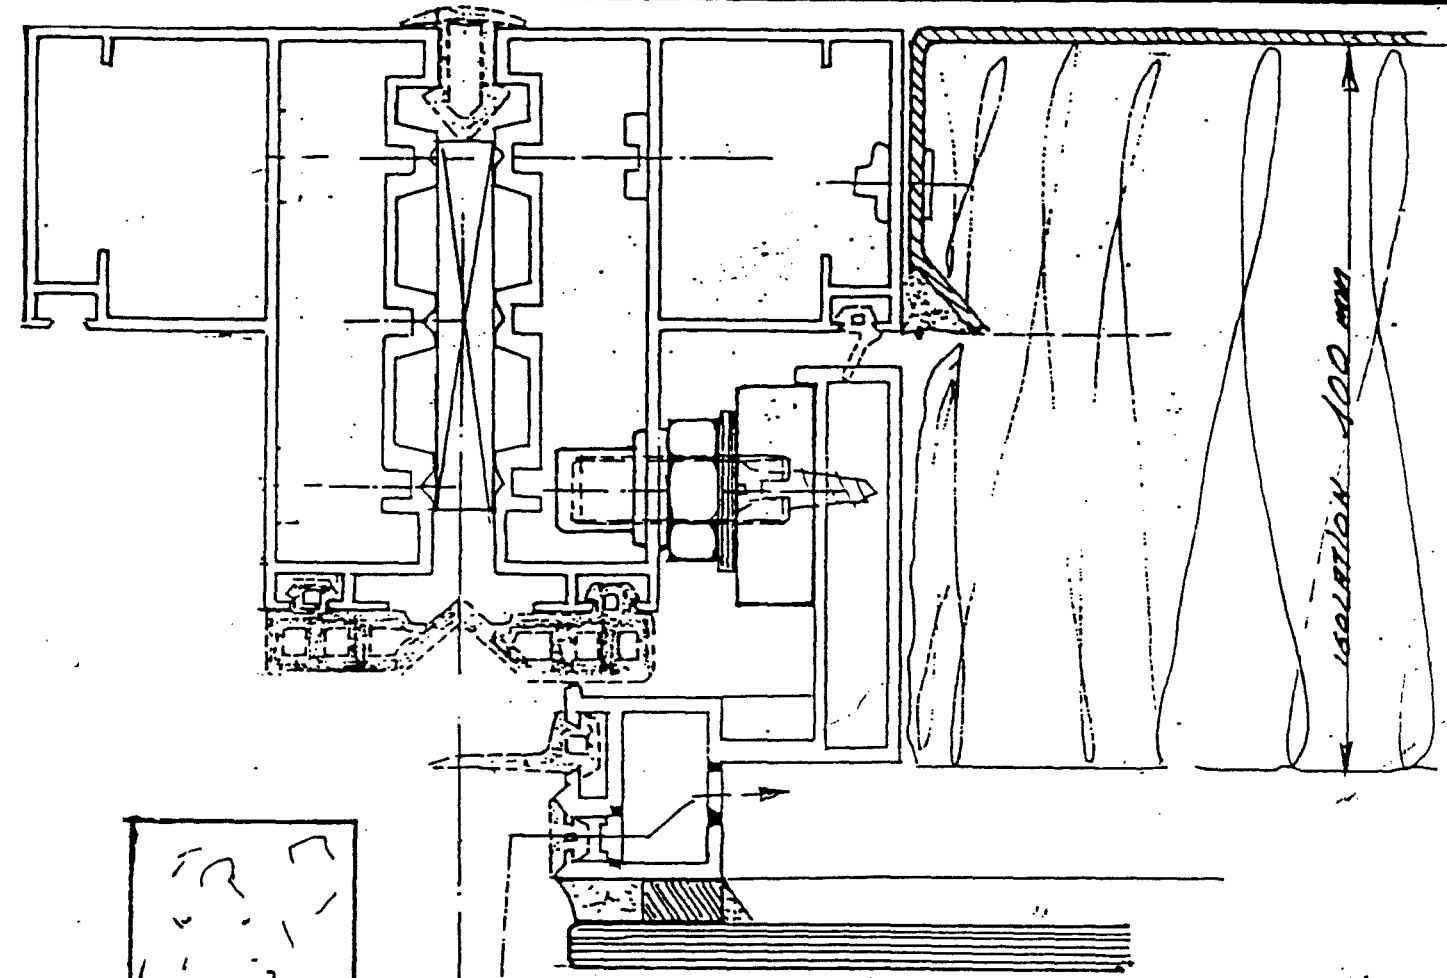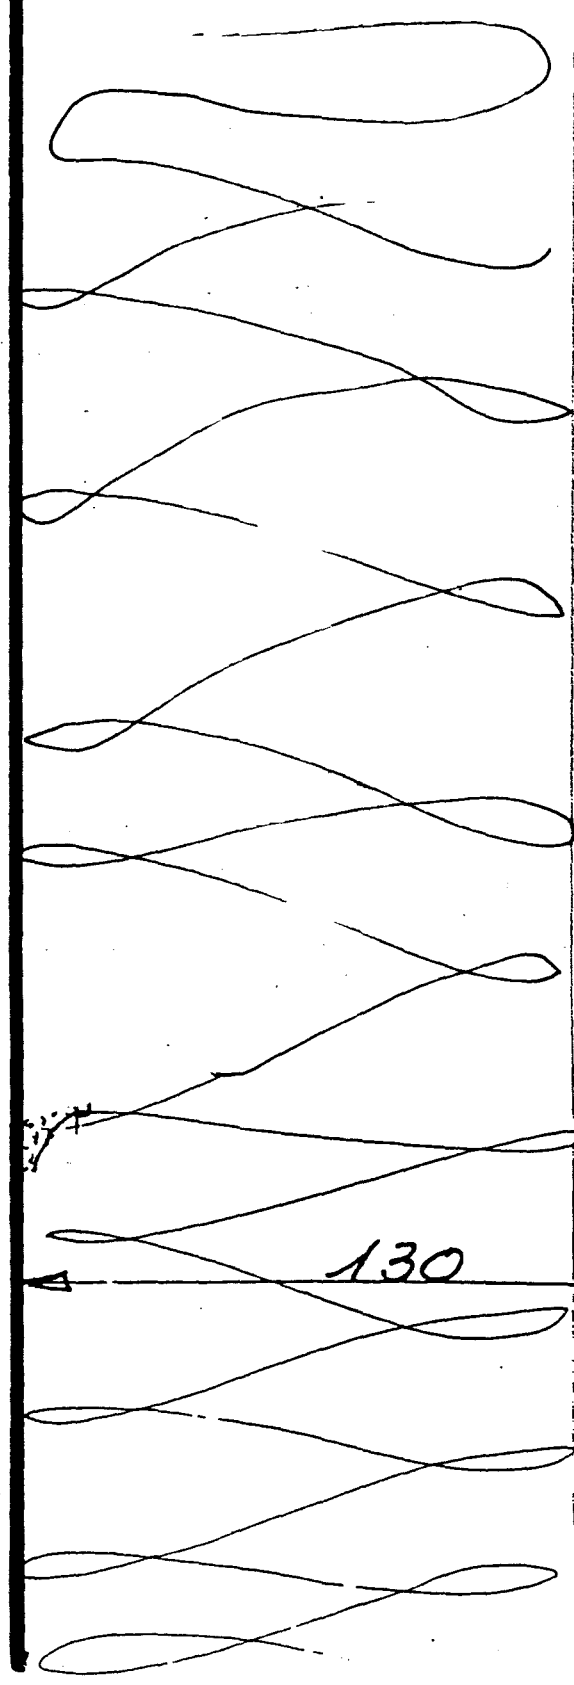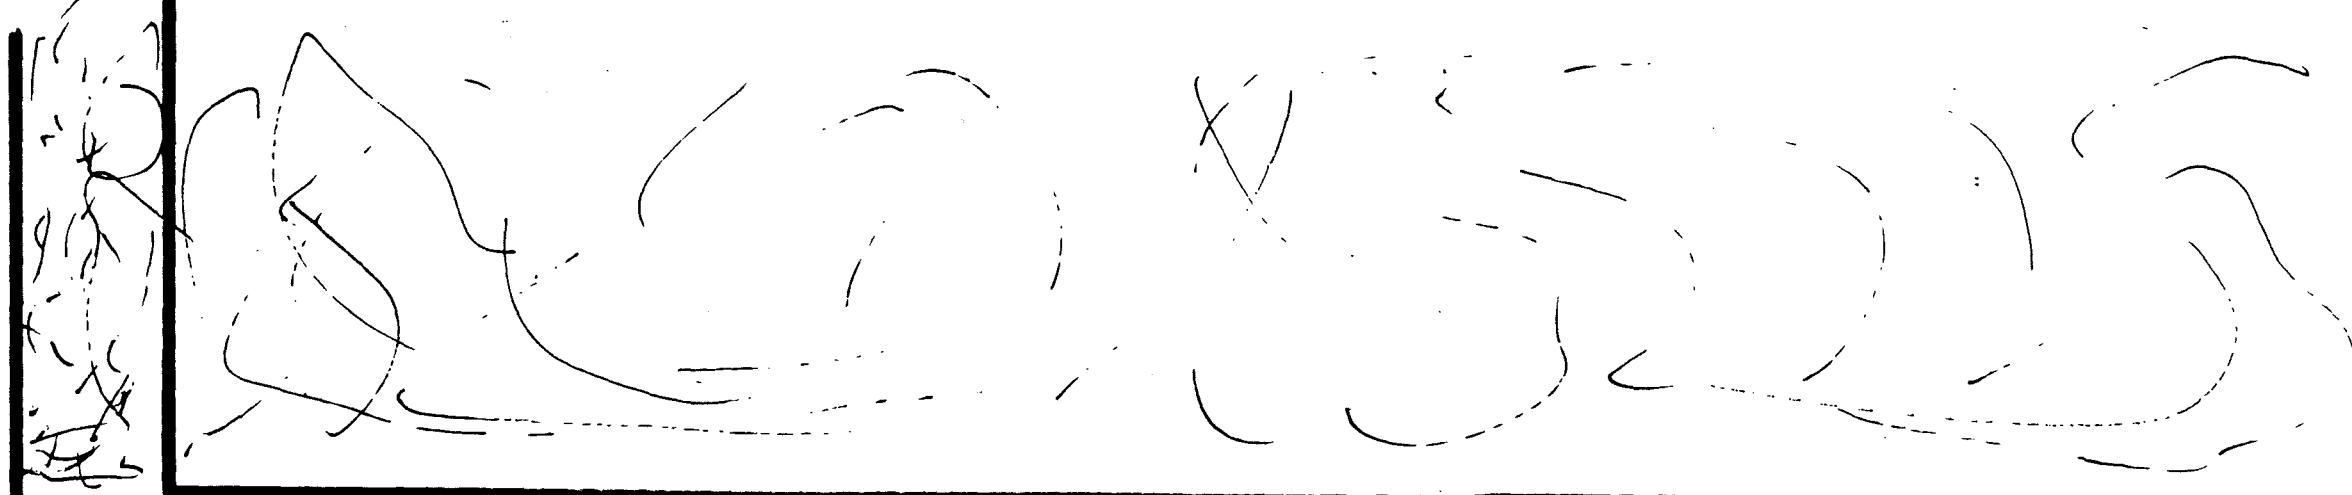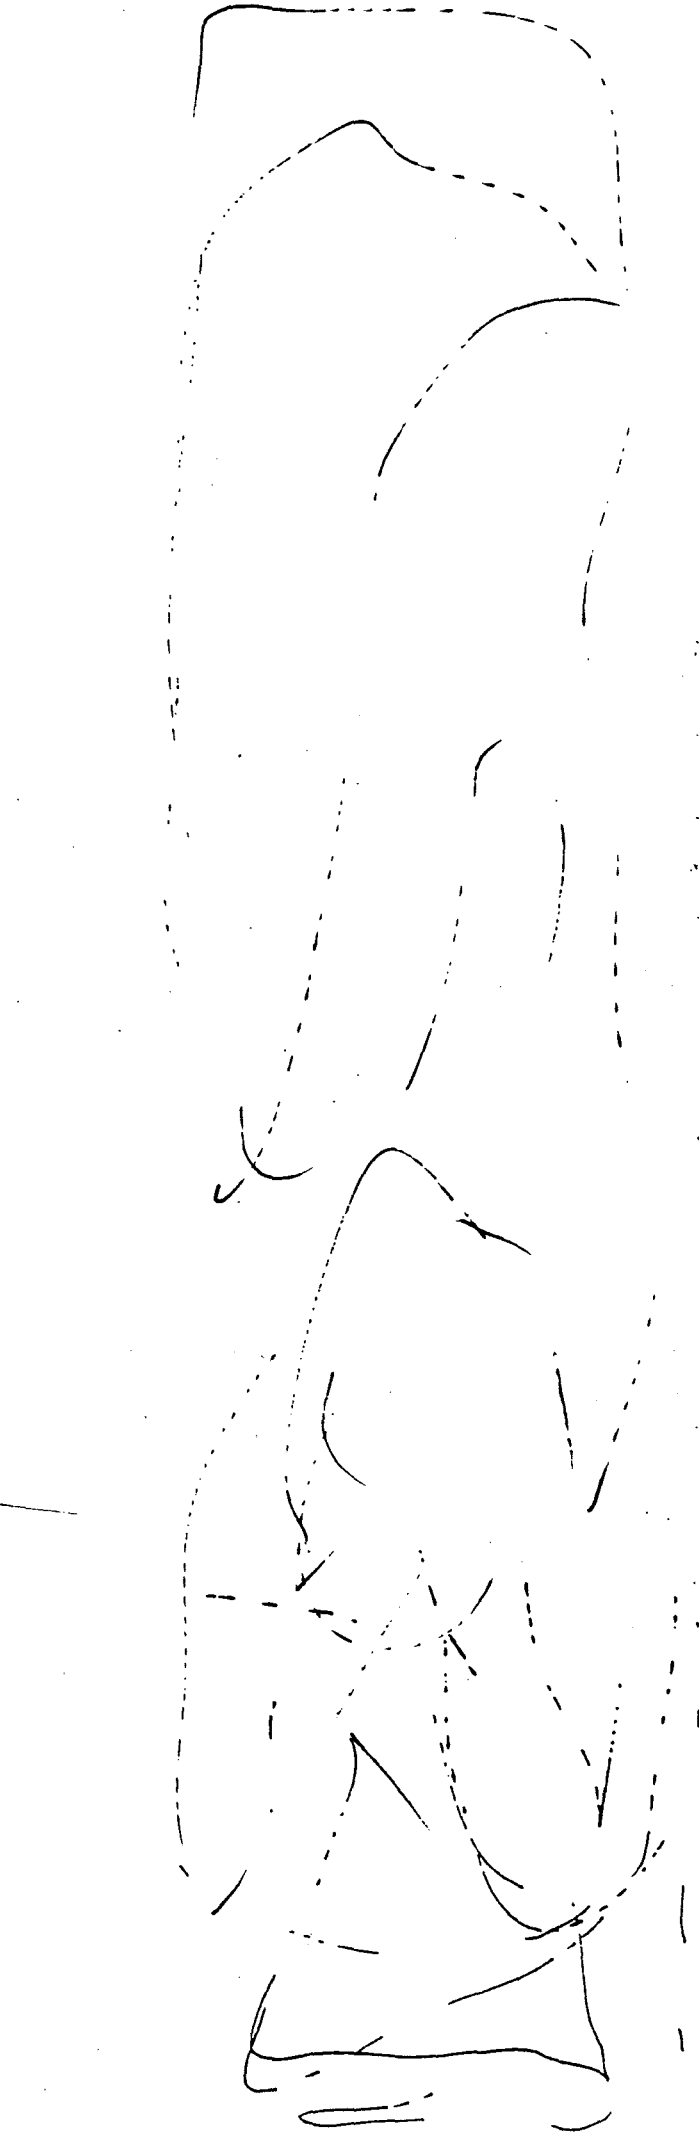

L


isolator 100 mm

130

15

ENTRE AXES


Zone C2 Façade EST
Niv -1 2 +1 File M-15

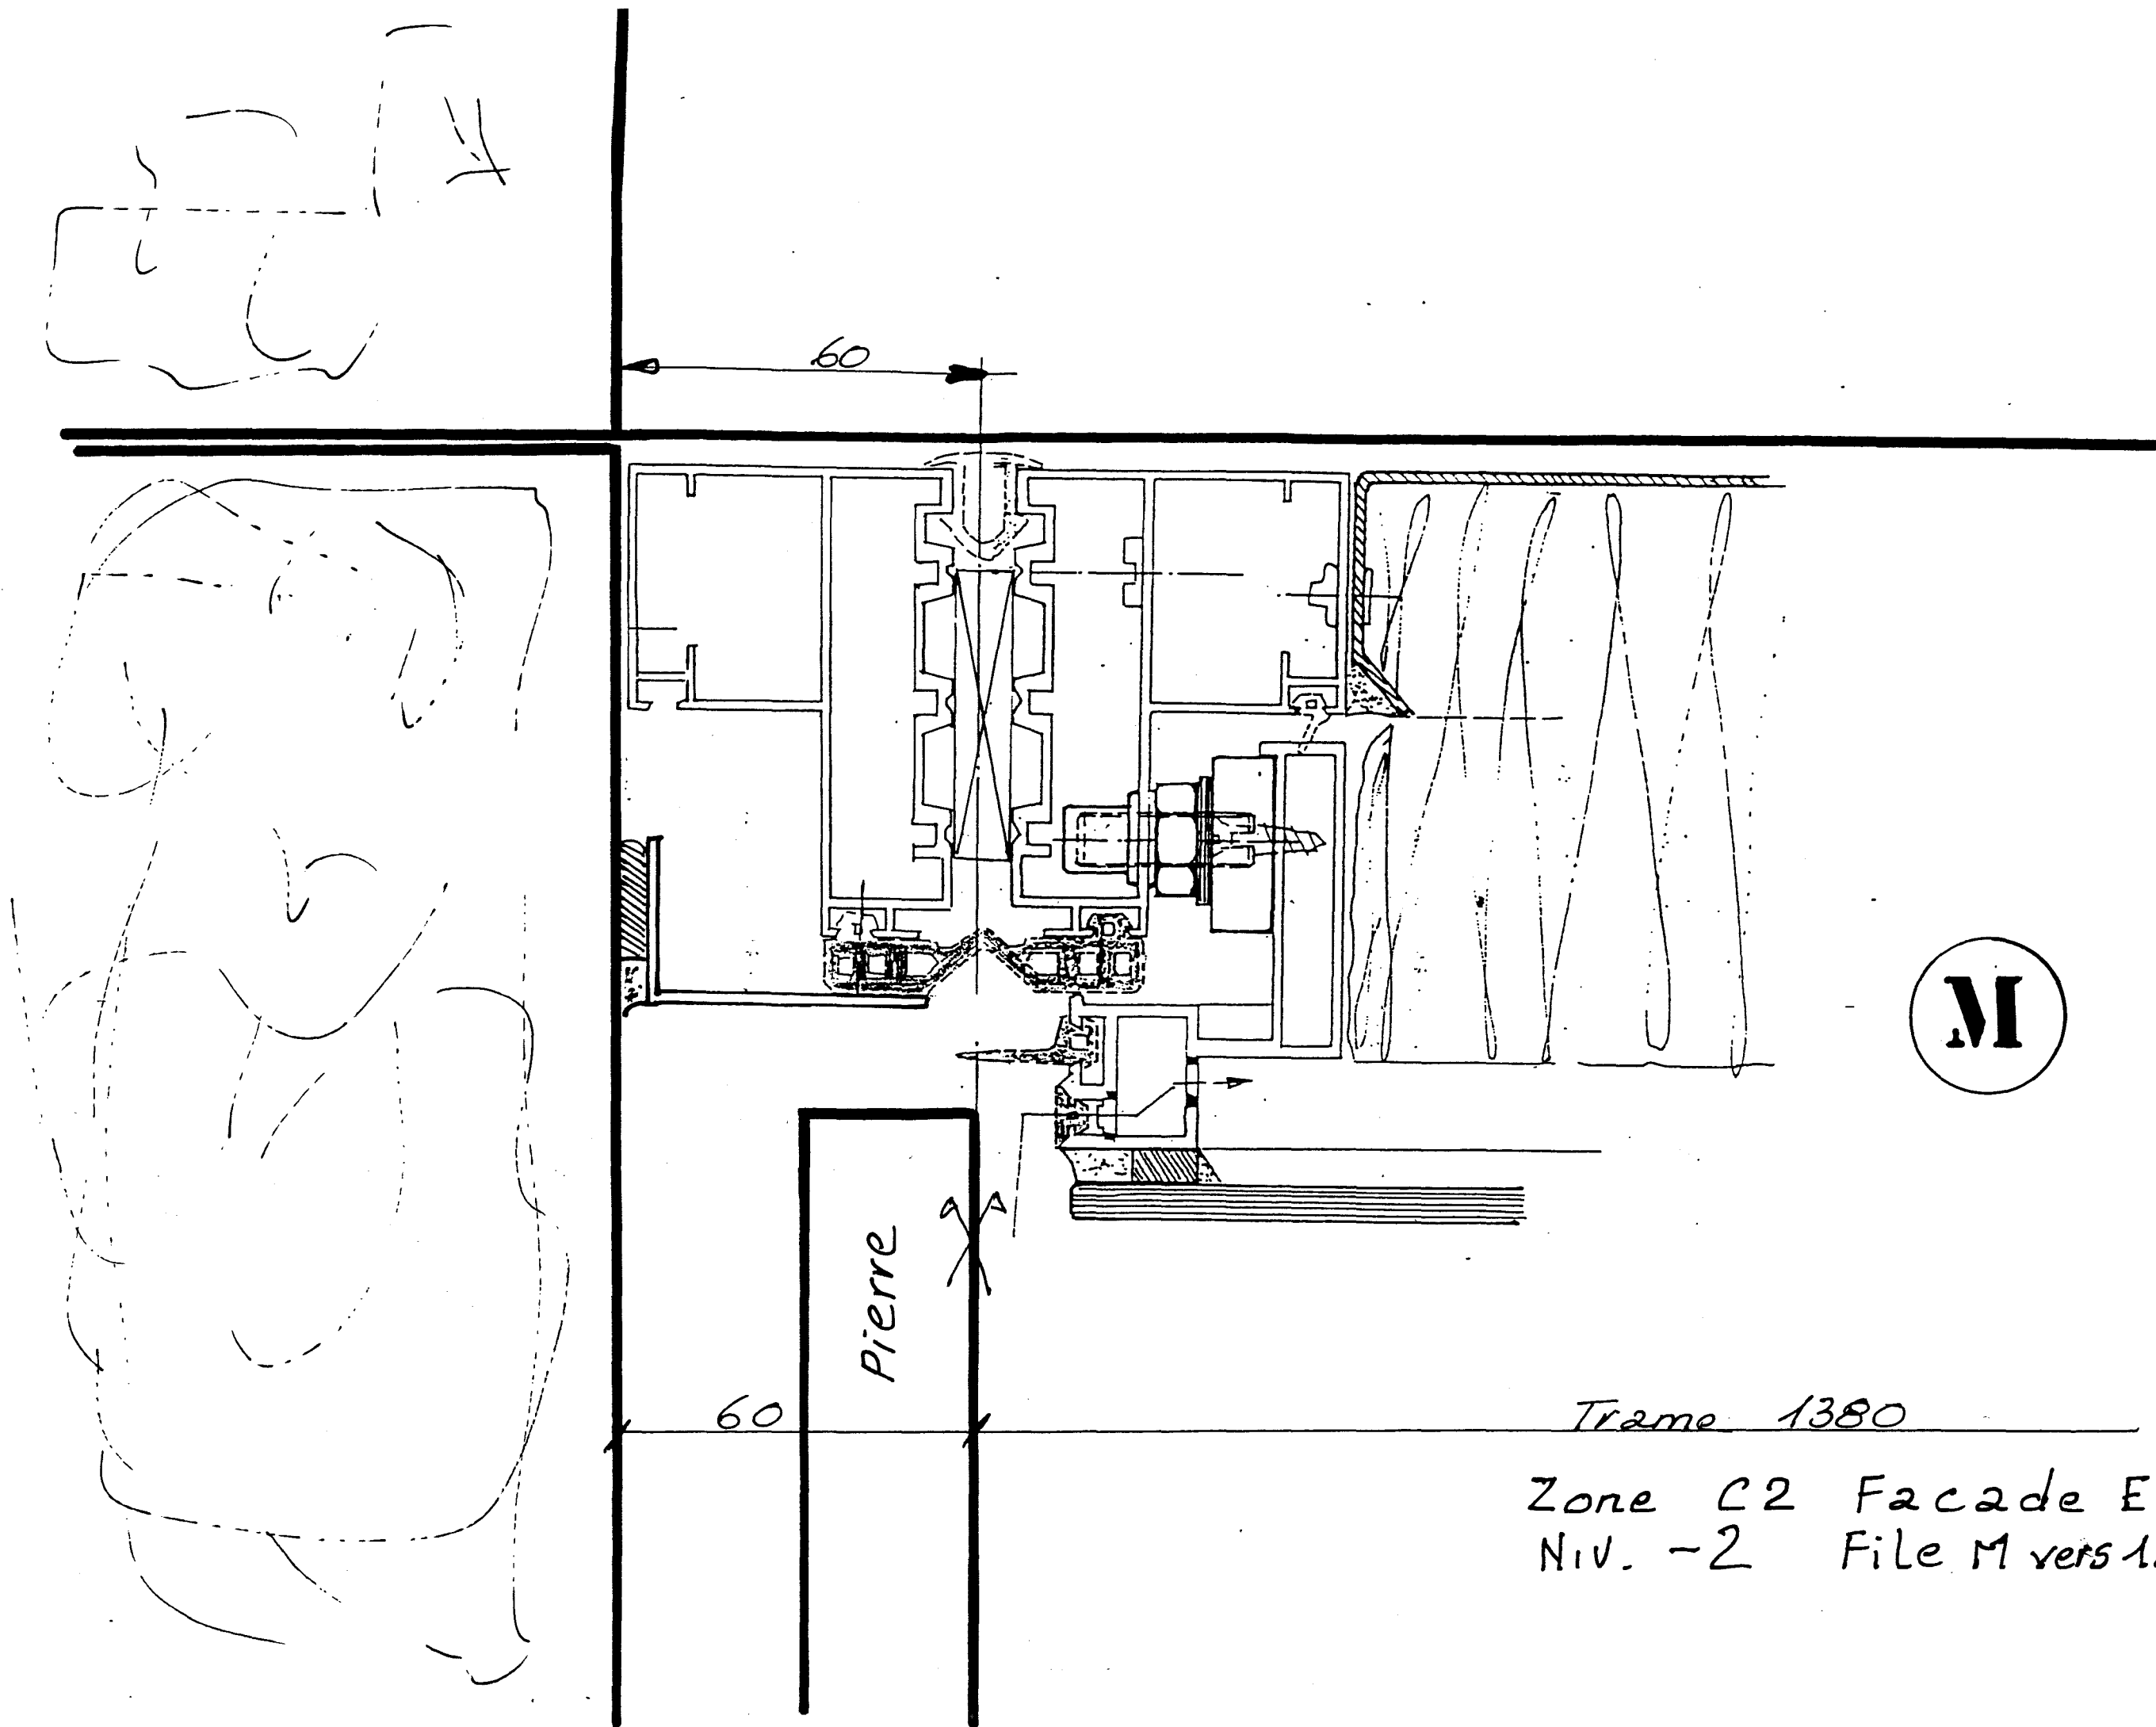


M

Trame 1380

Zone C2 Facade EST
Niv. -2 File M vers 15

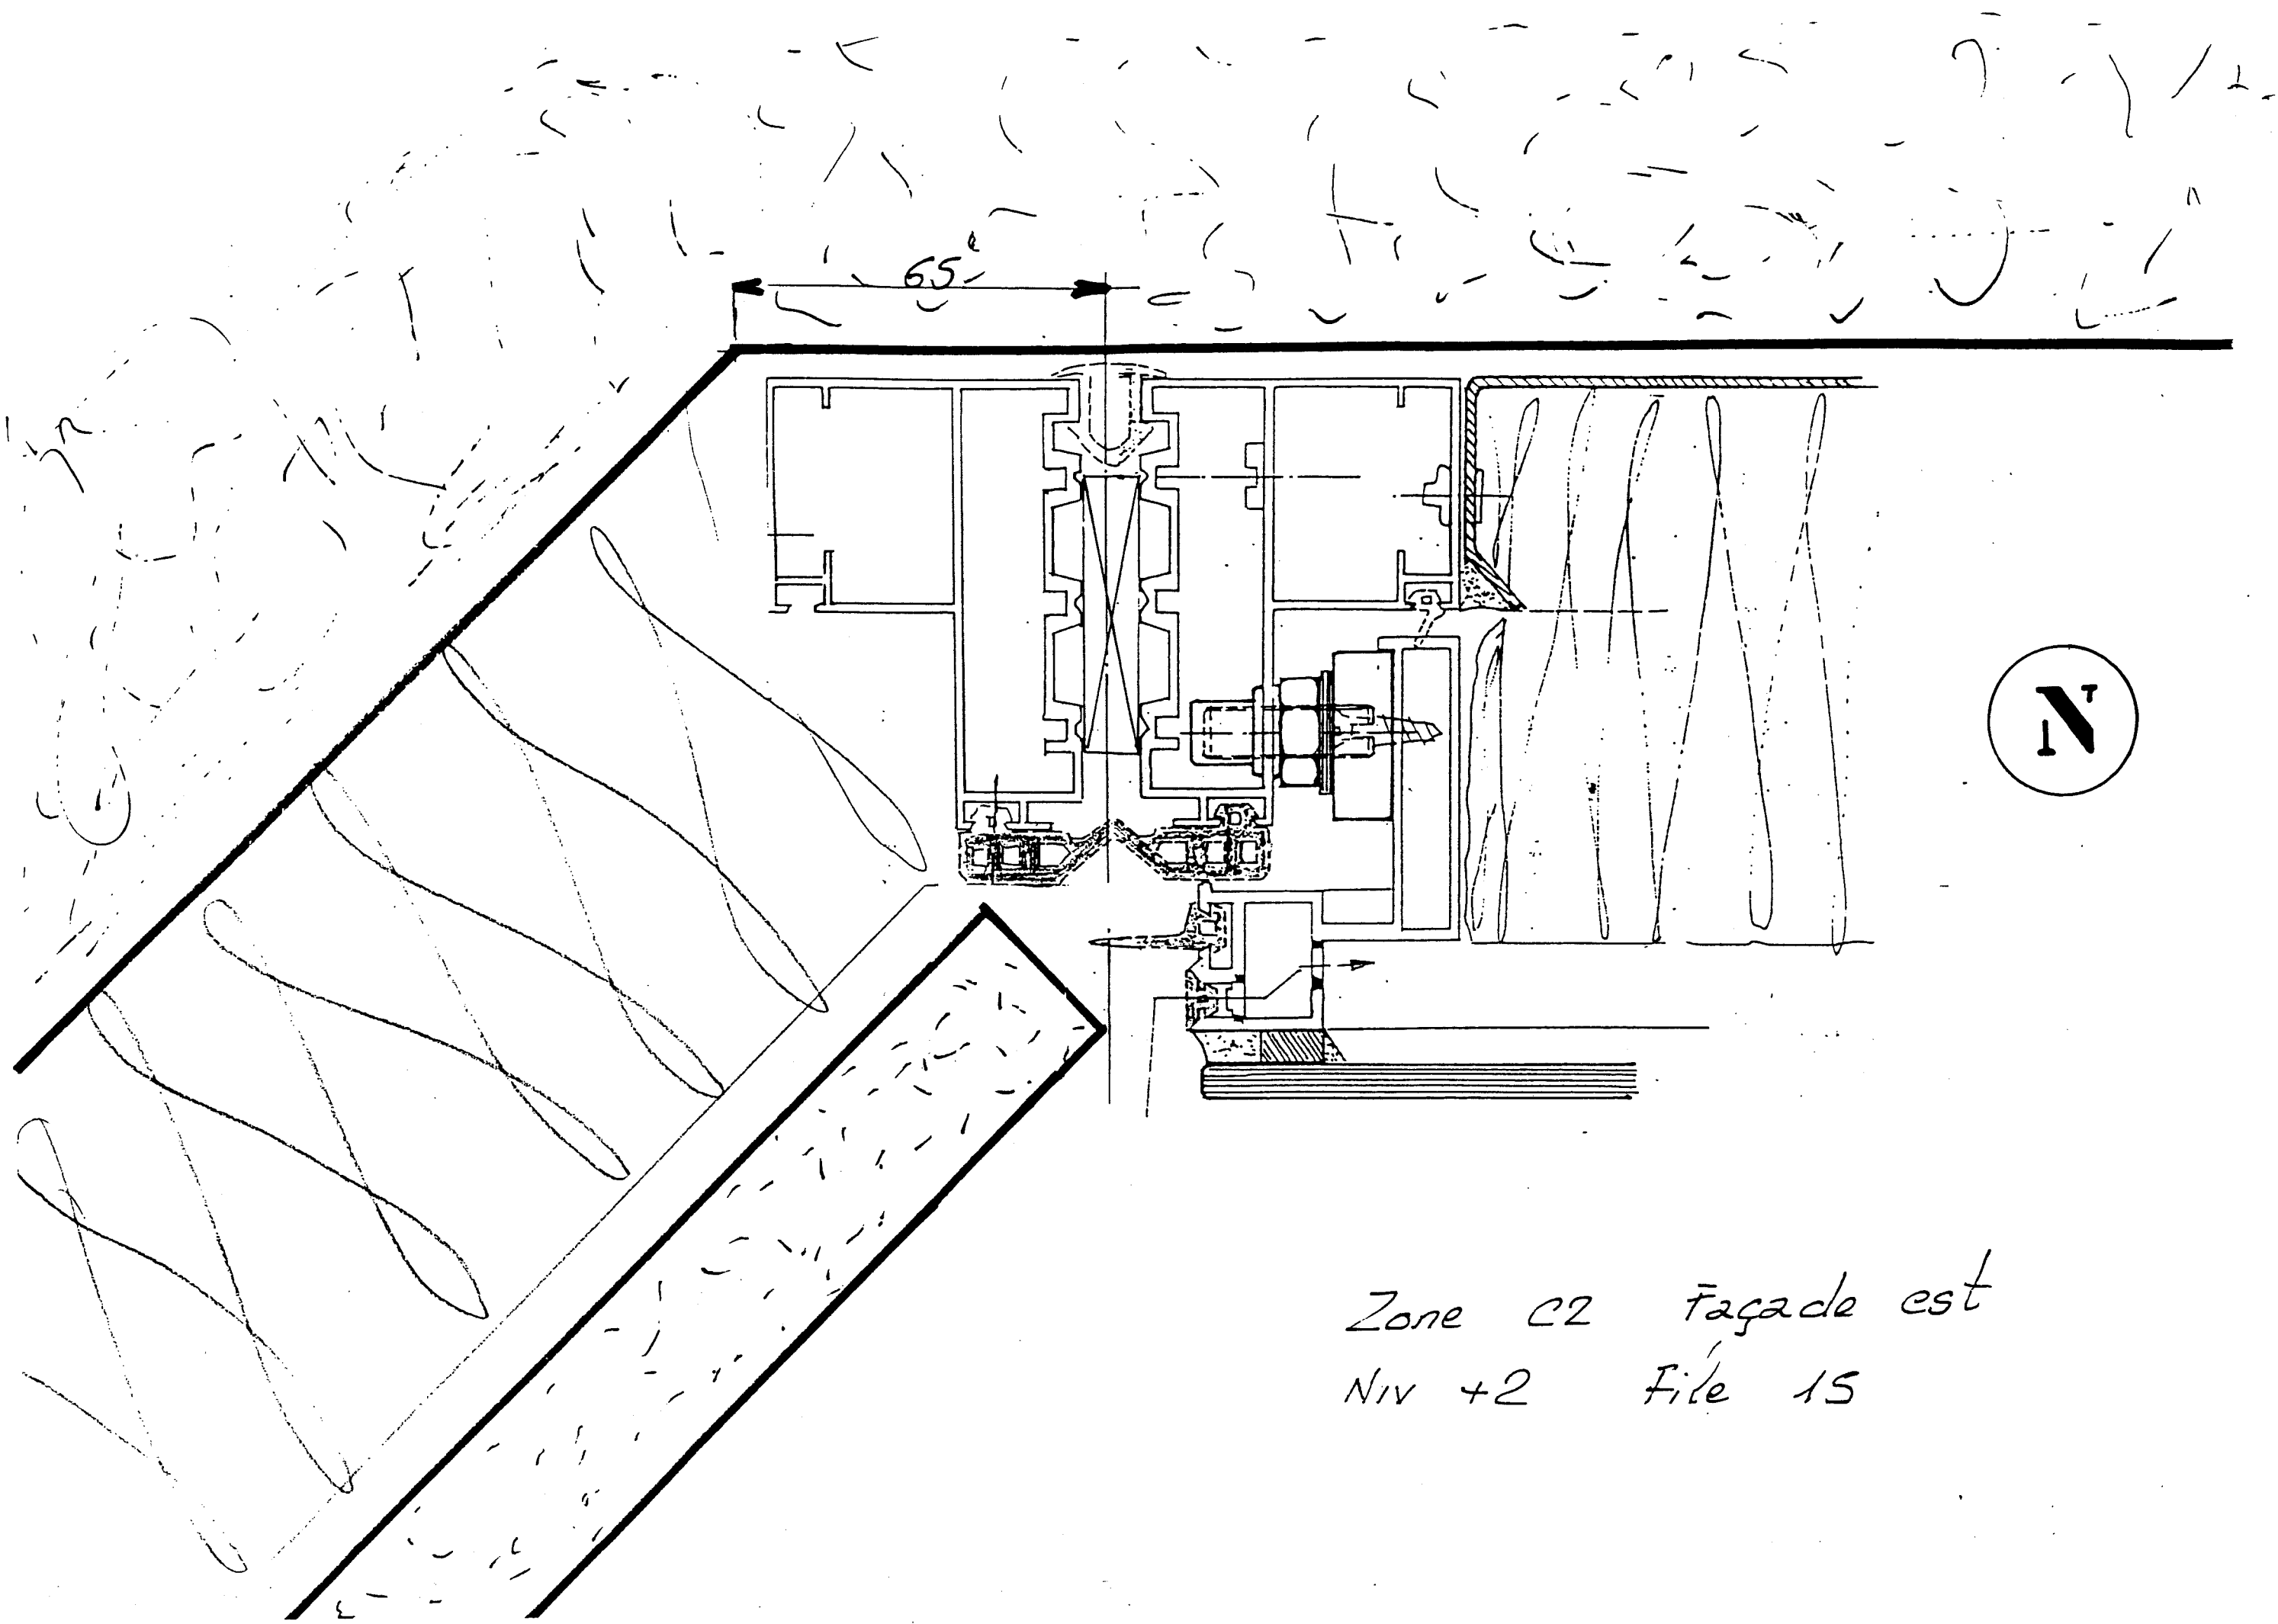

Zone c2 Façade est
Niv +2 File 15

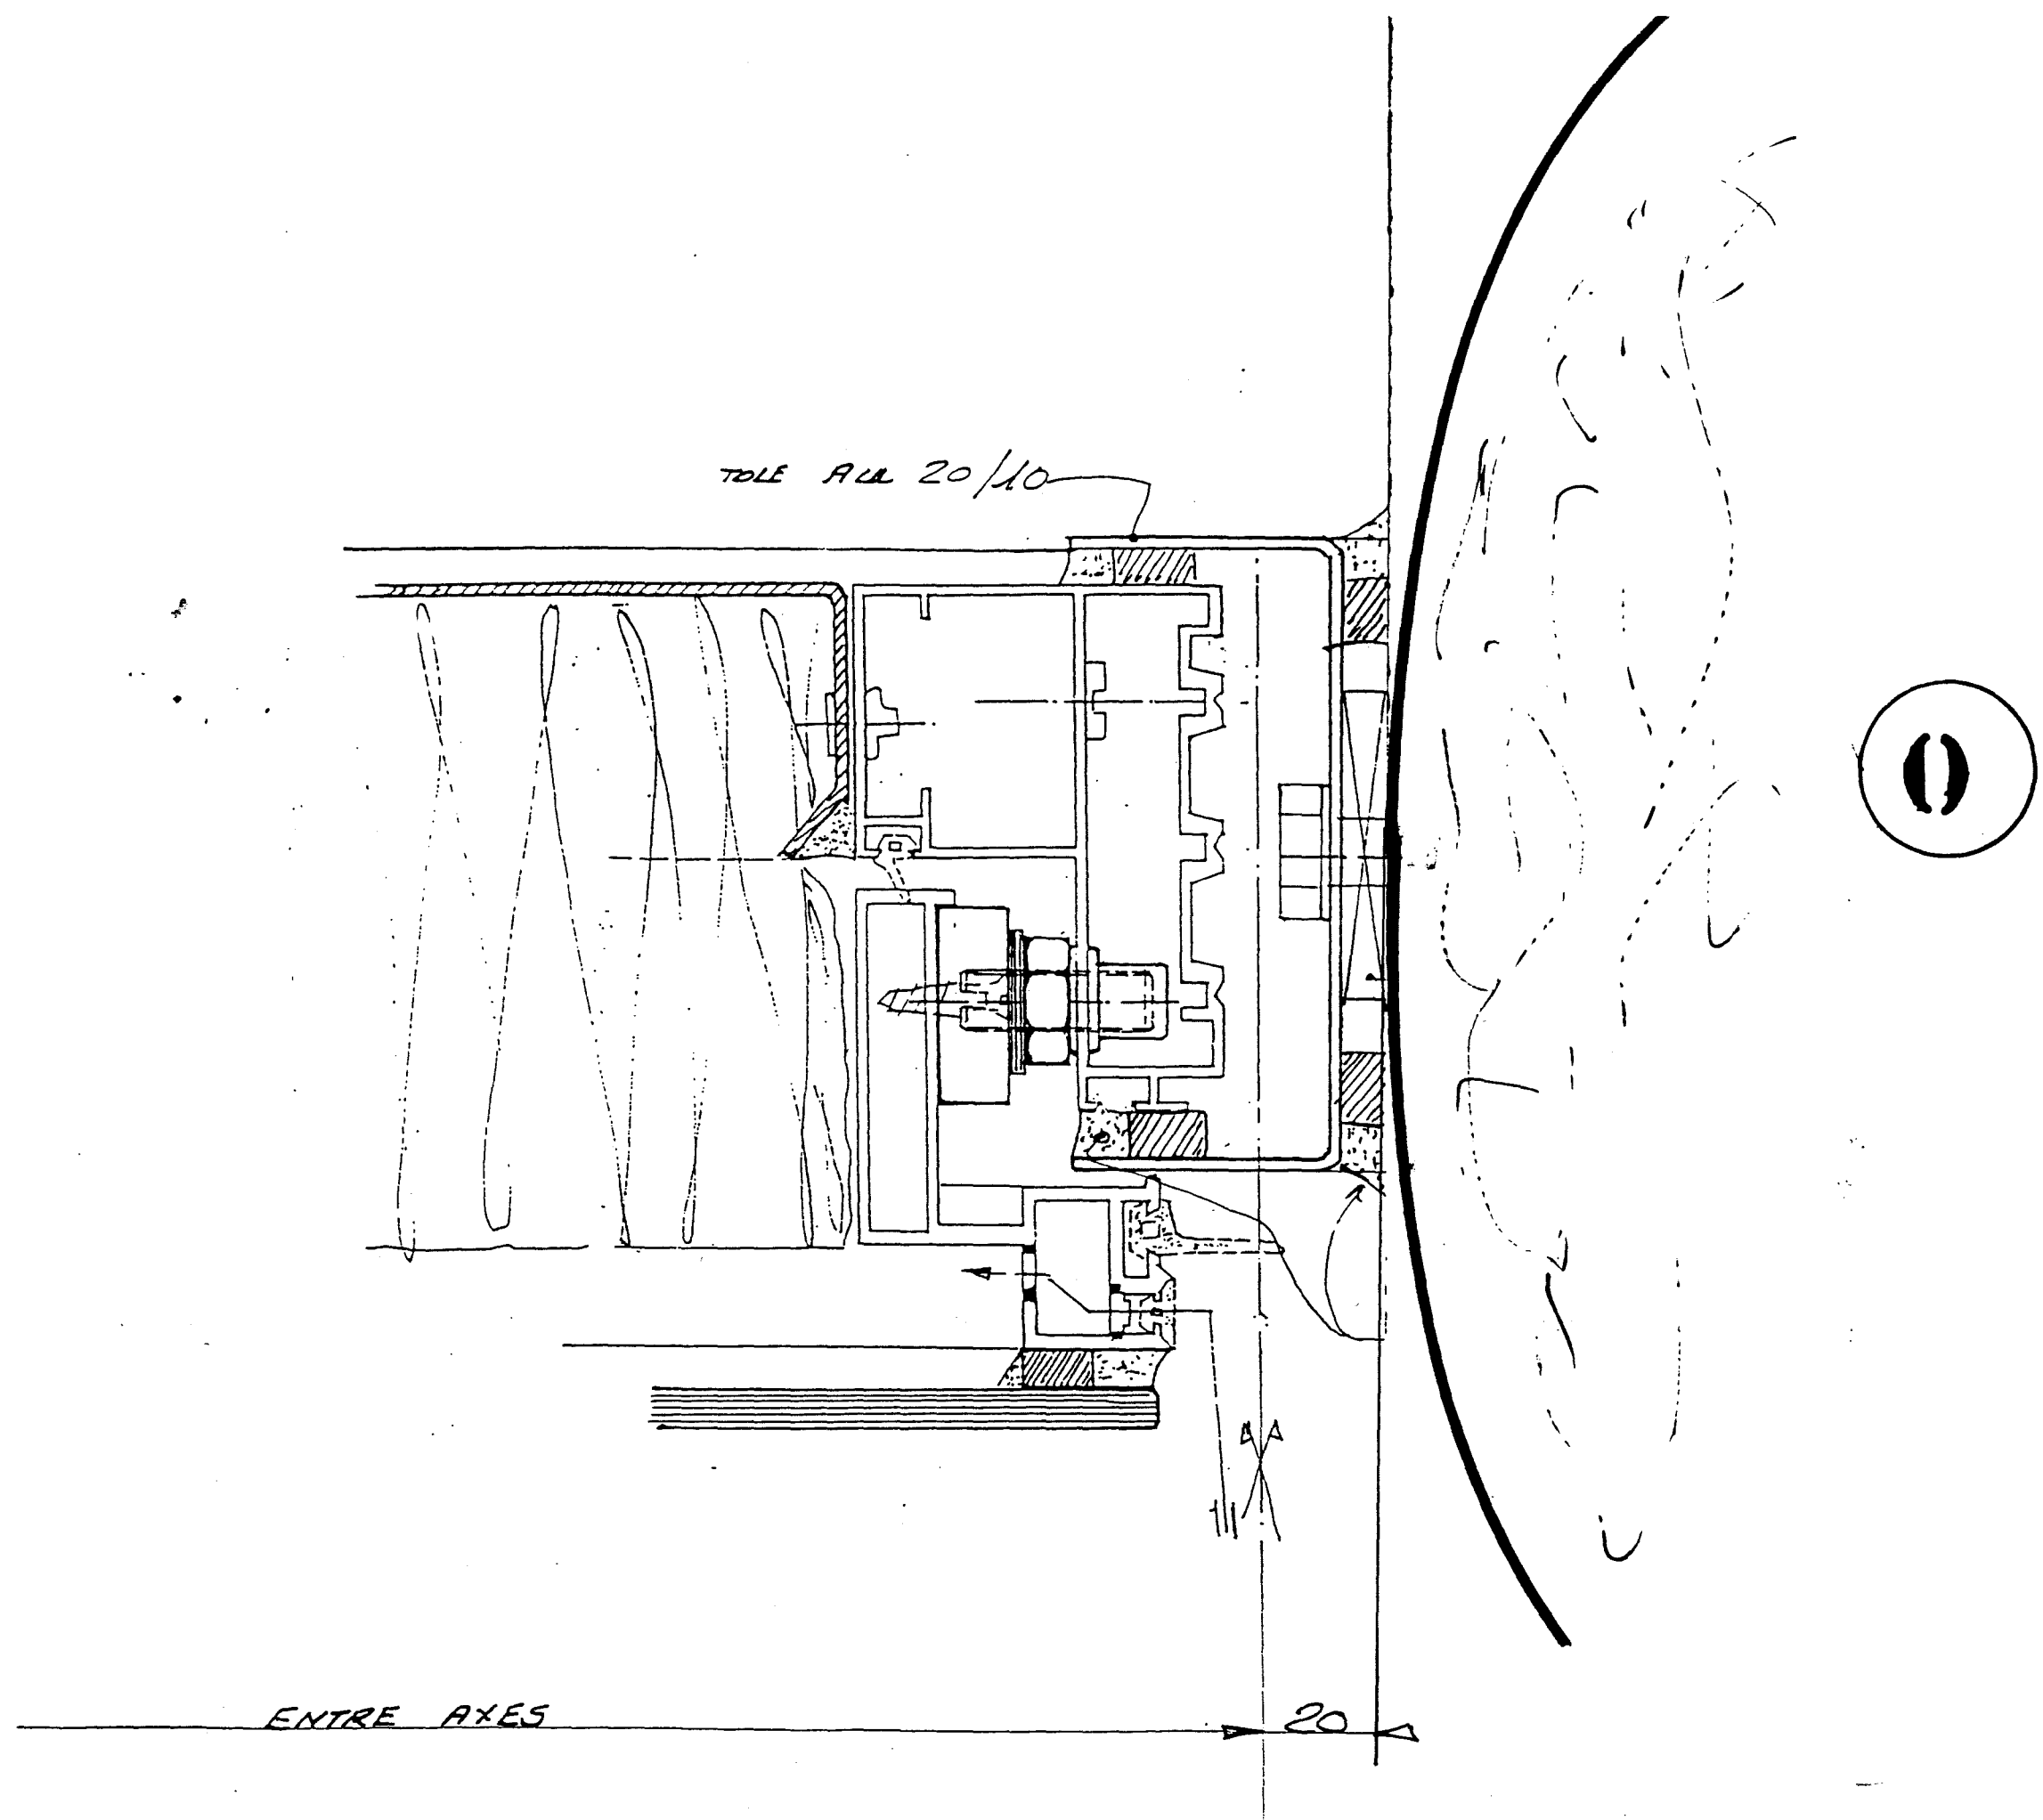


ENTRE AXES


HAUTEUR VITRAGE

ENTRE AXES

HAUTEUR VITRAGE

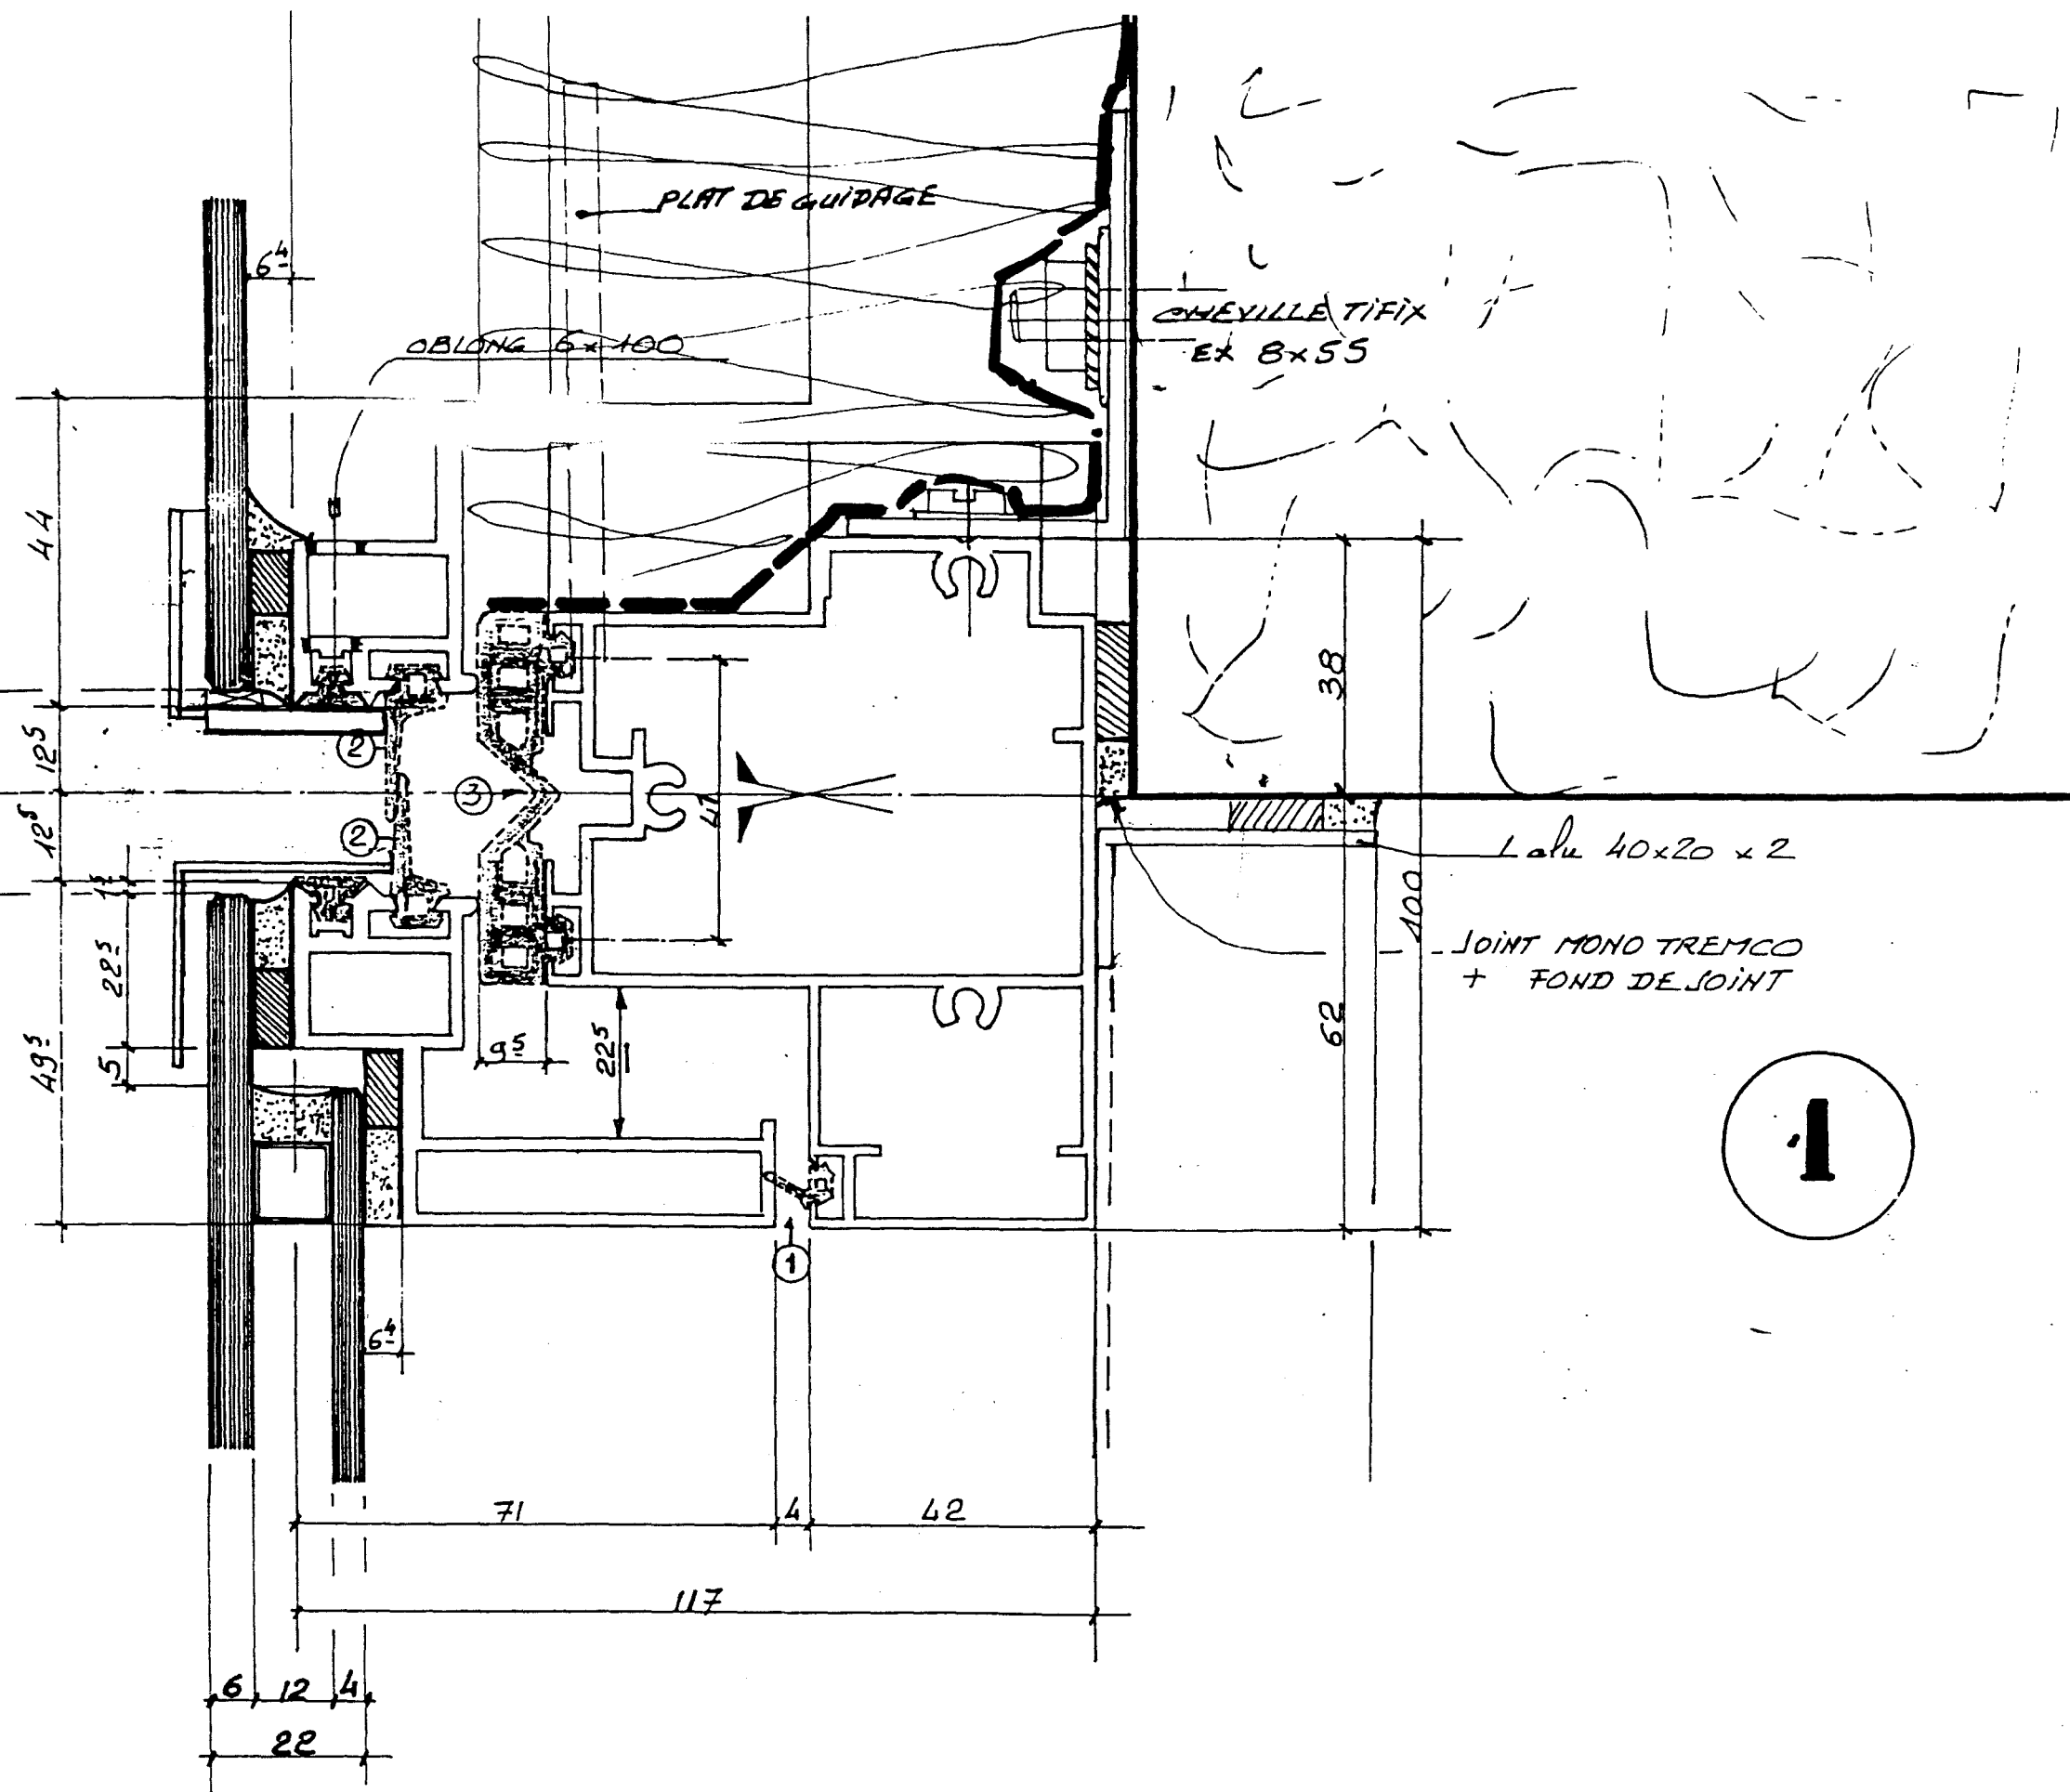


1

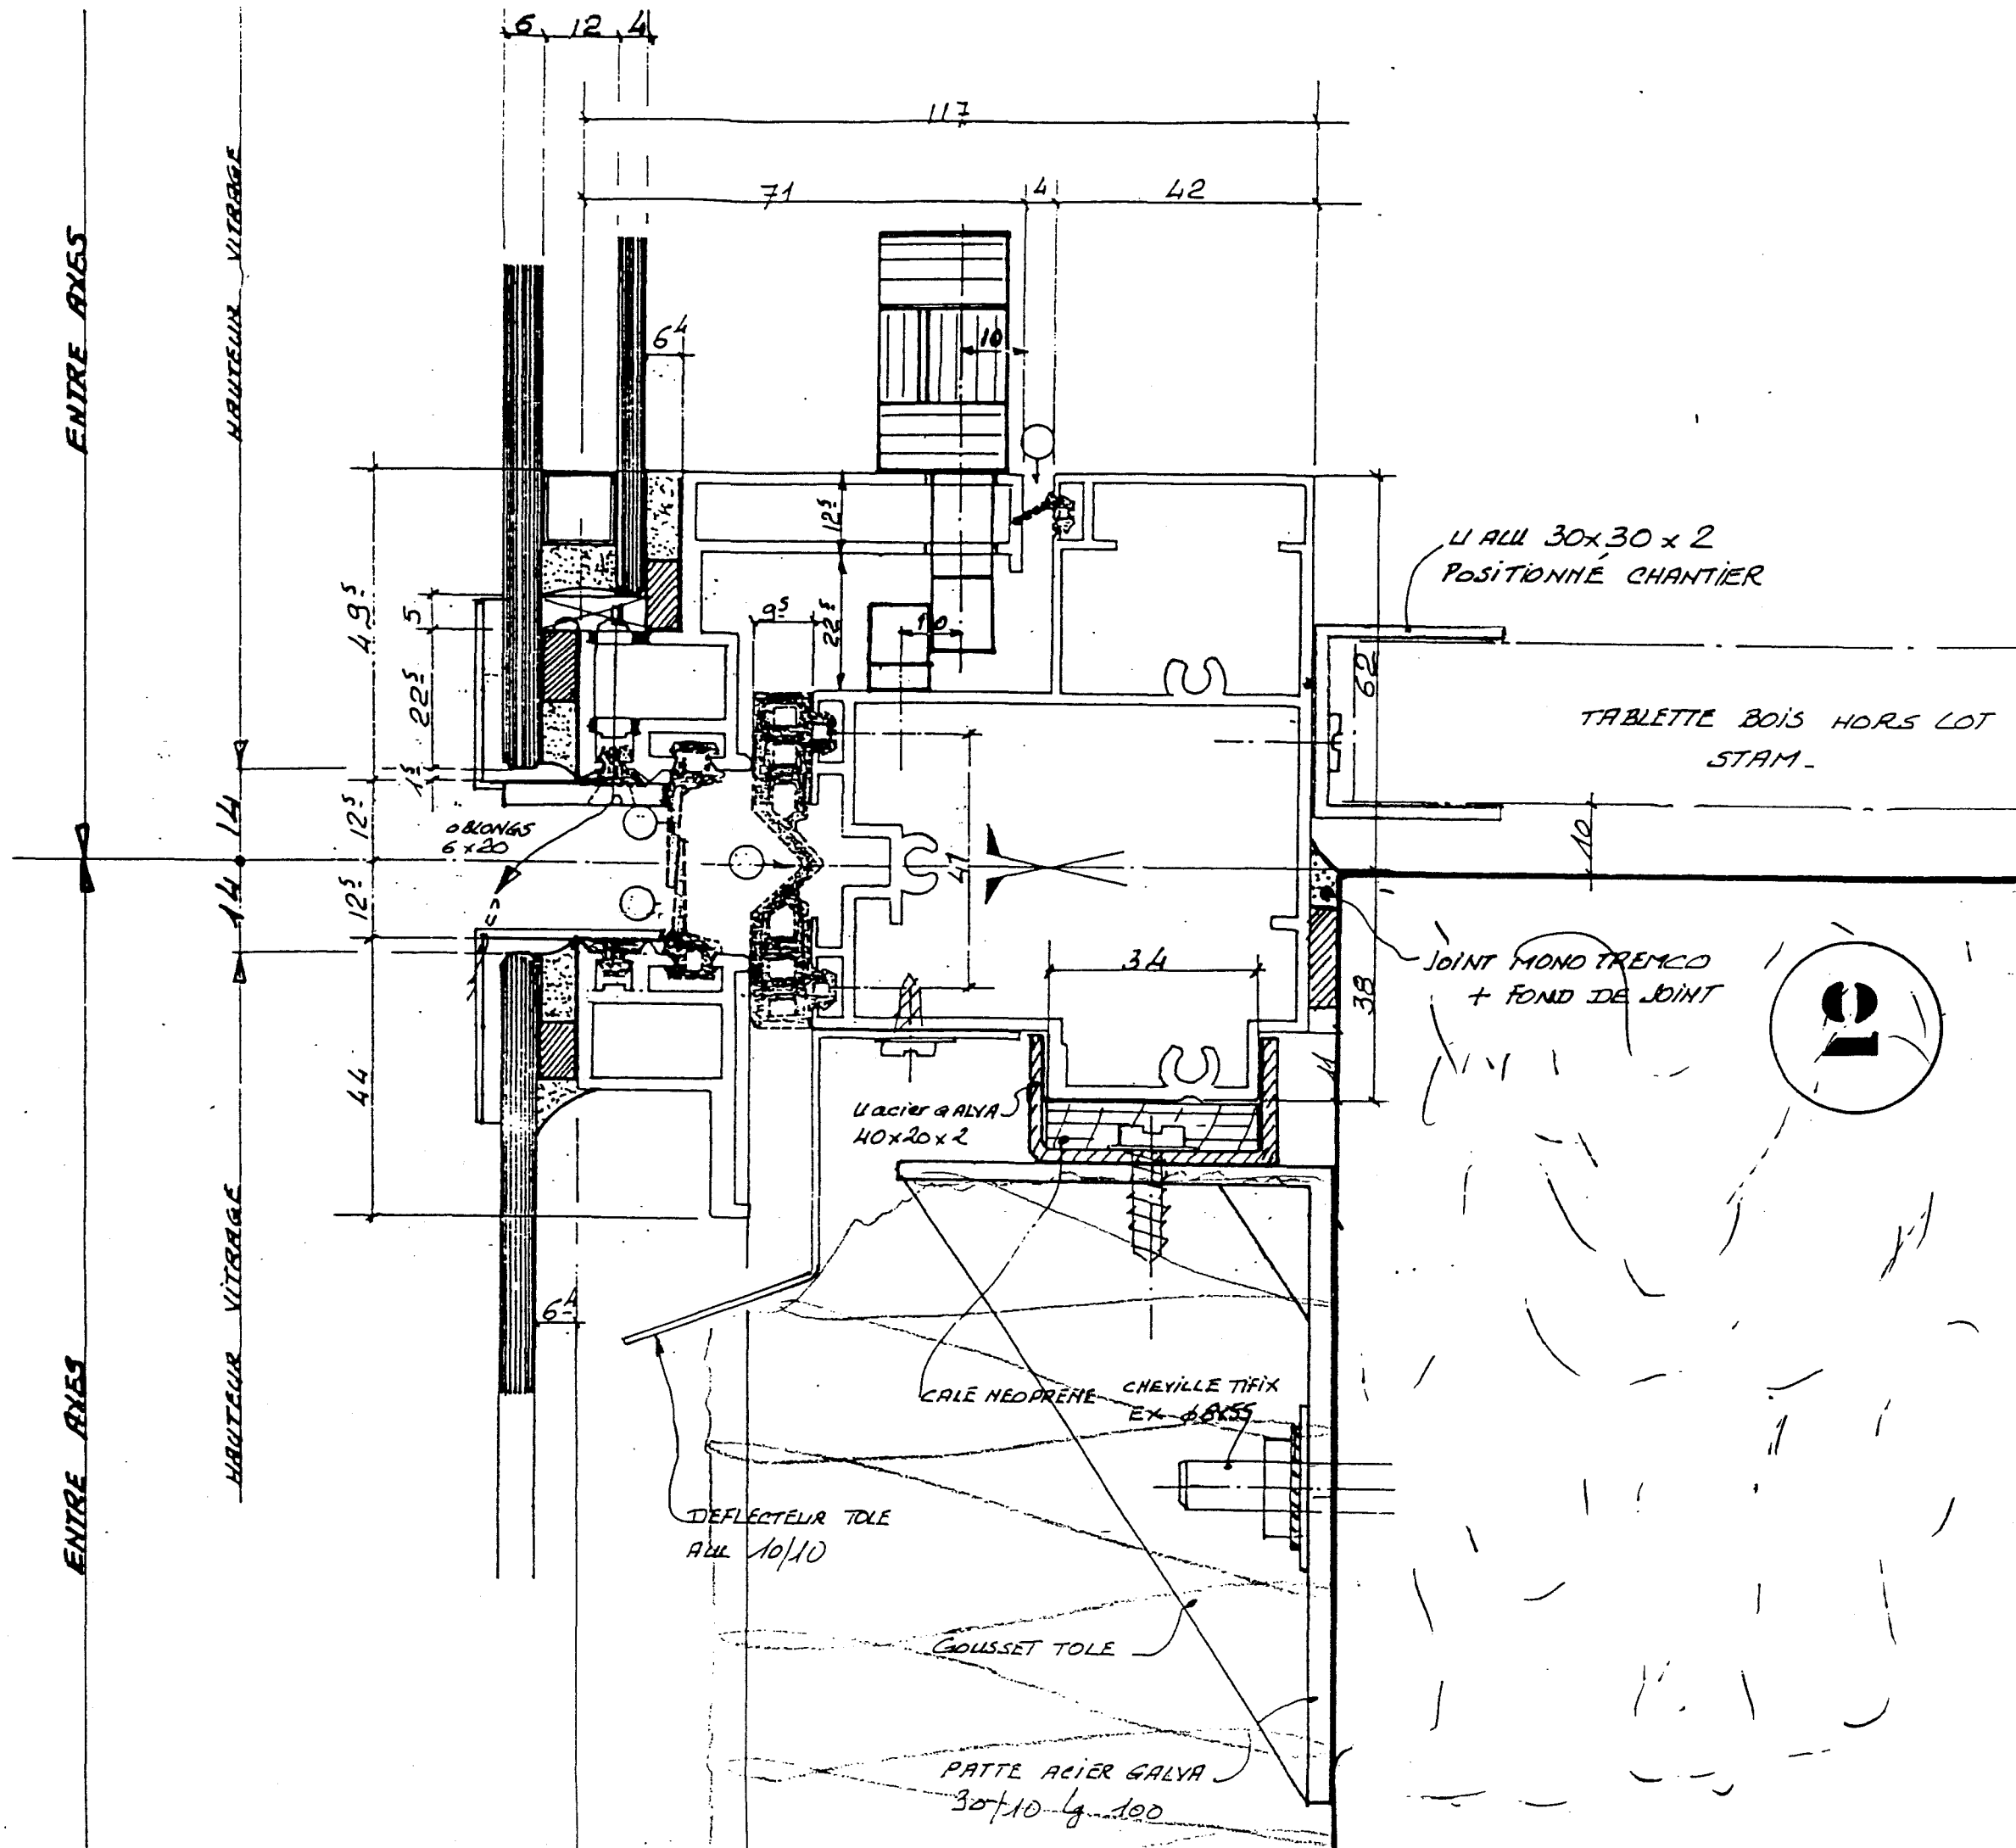


EQUERRE DE SECURITE



HAUTEUR VITRAGE

HAUTEUR VITRAGE

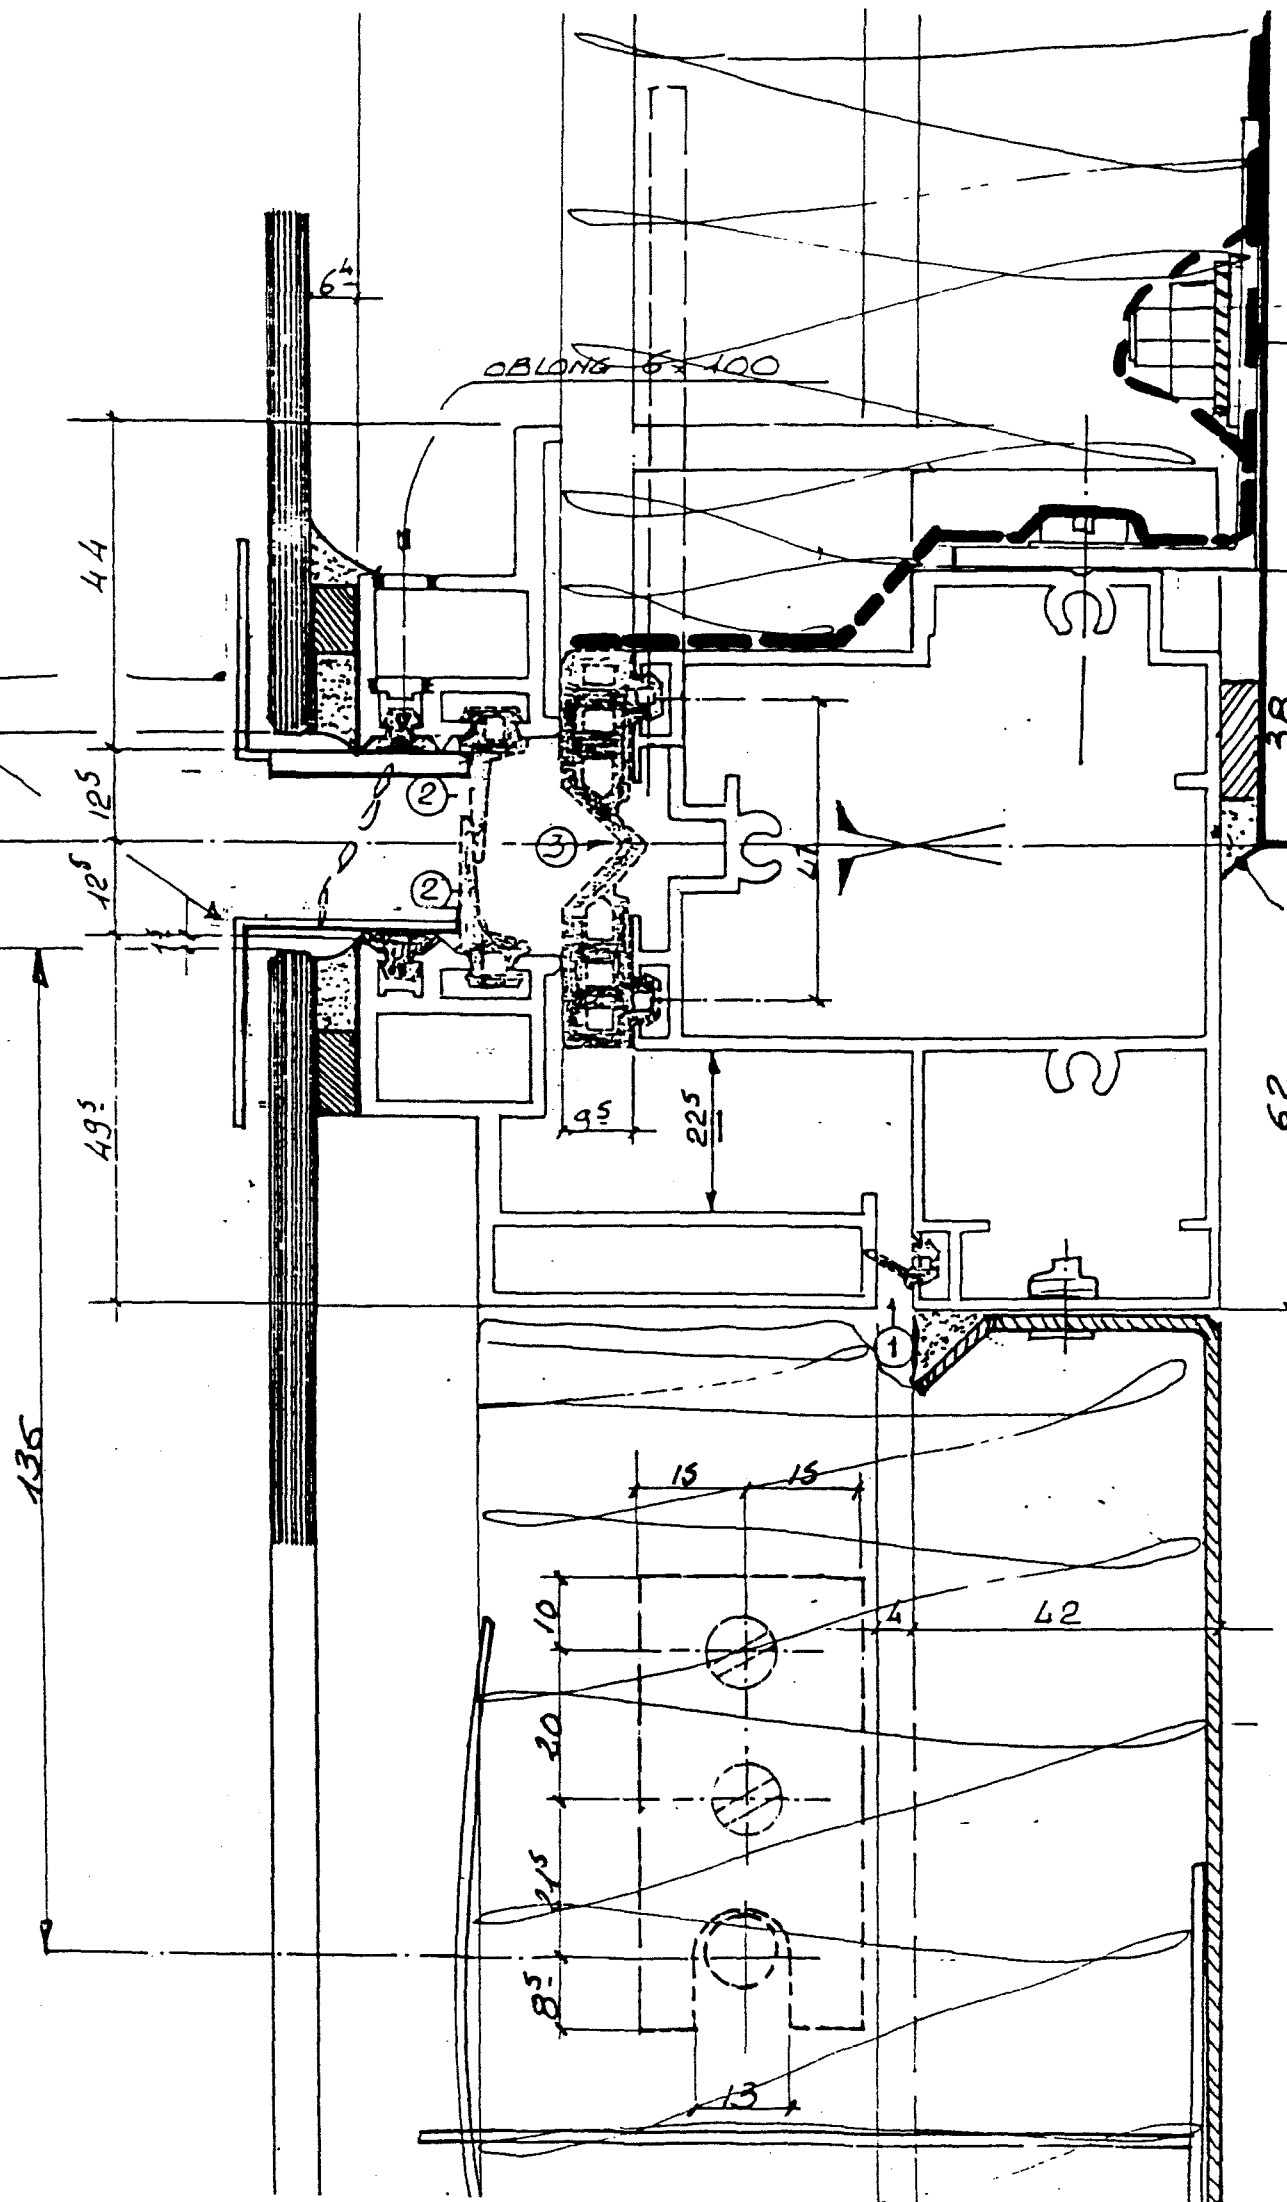

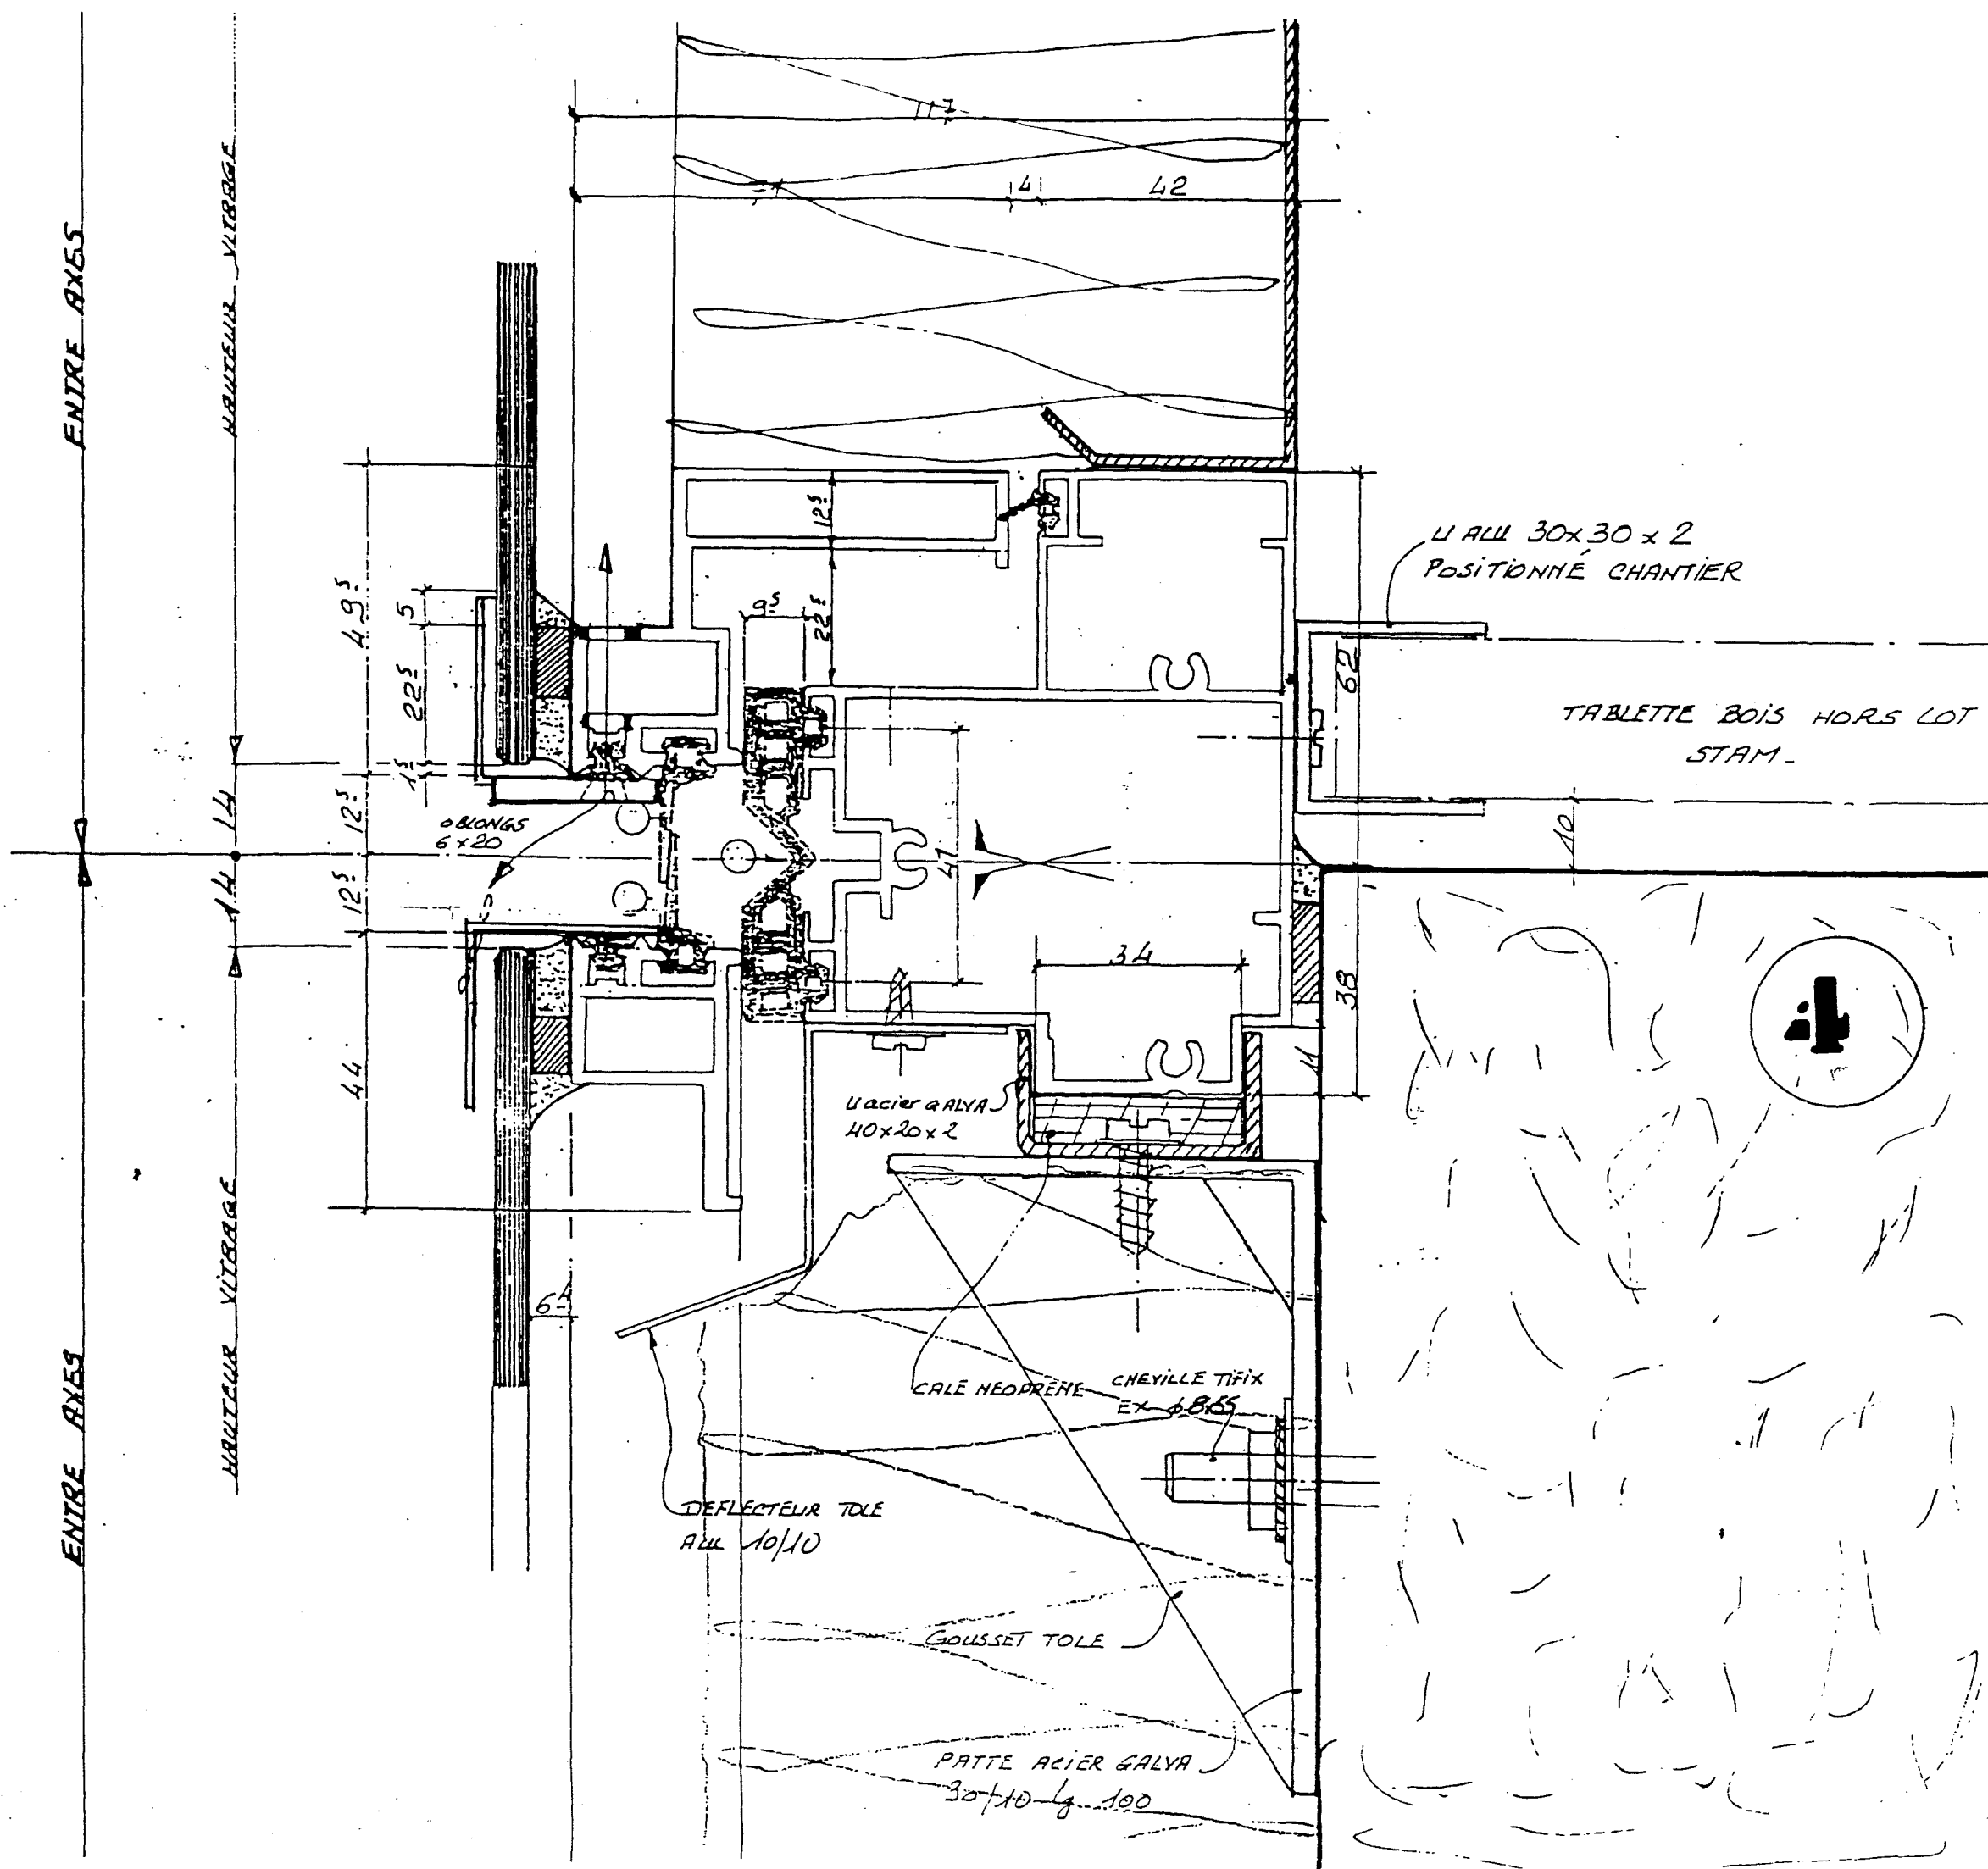

DETAIL LIAISON COUVERTINE VUE A.A

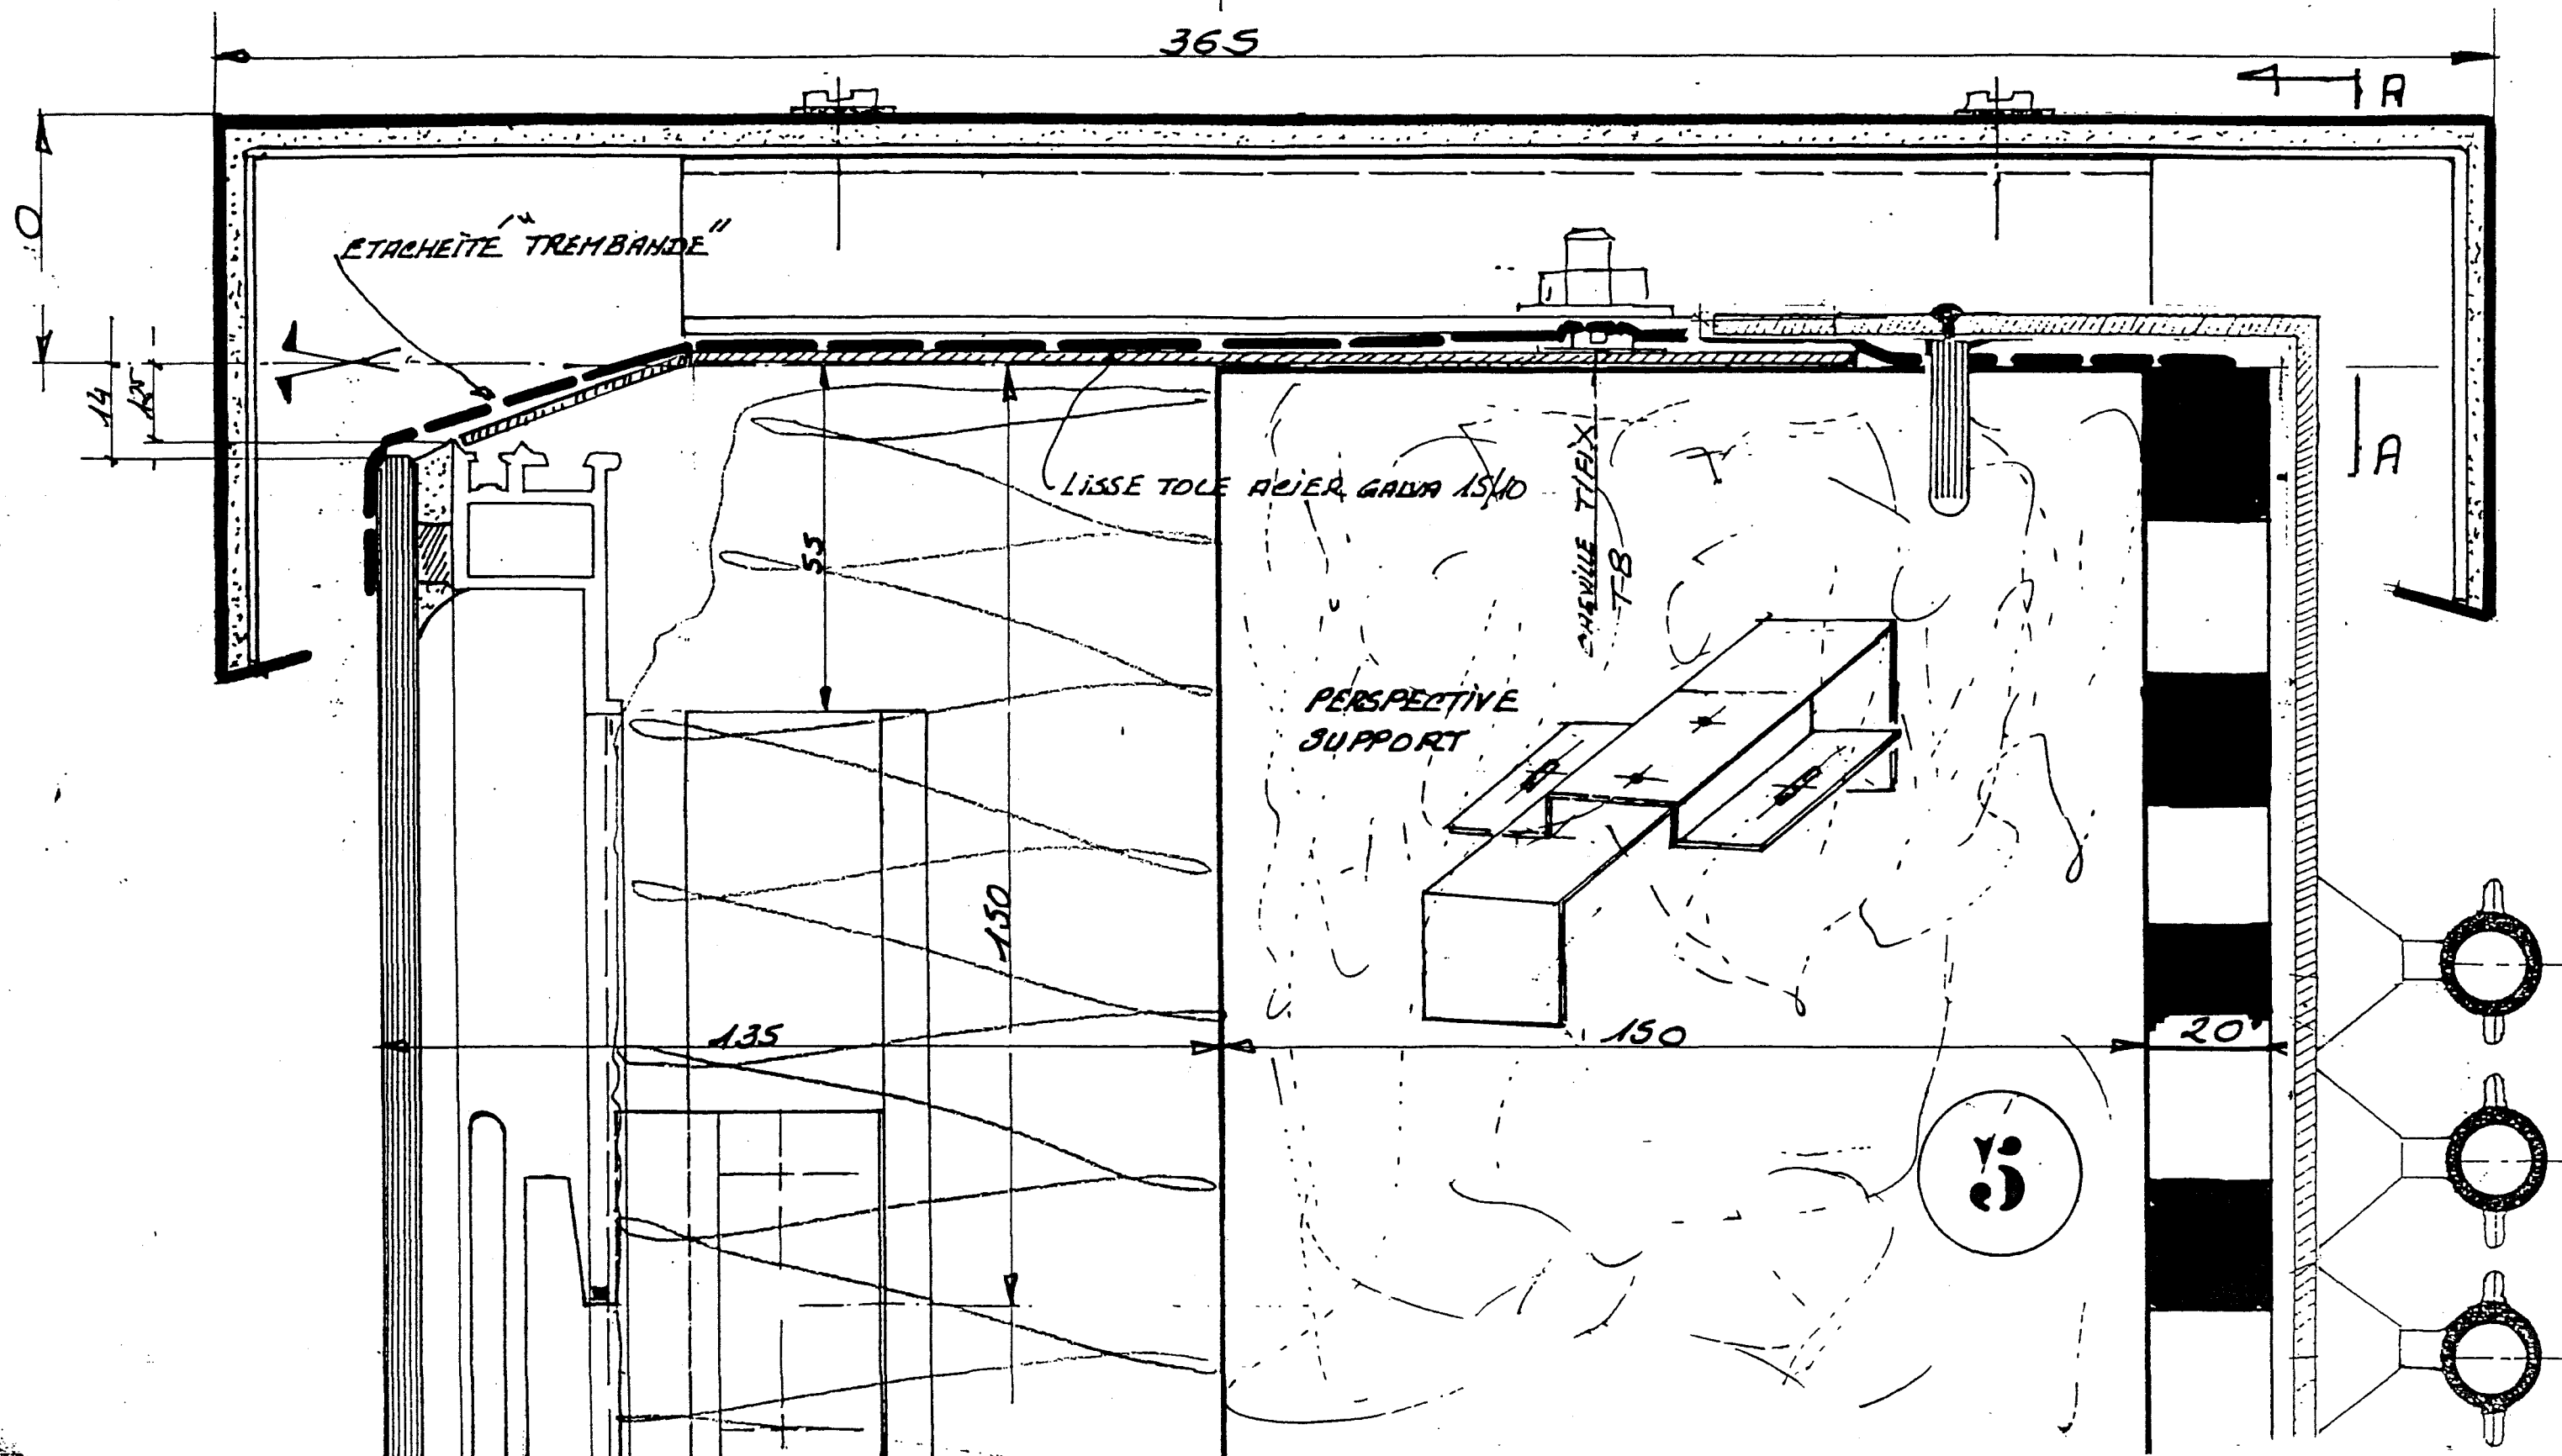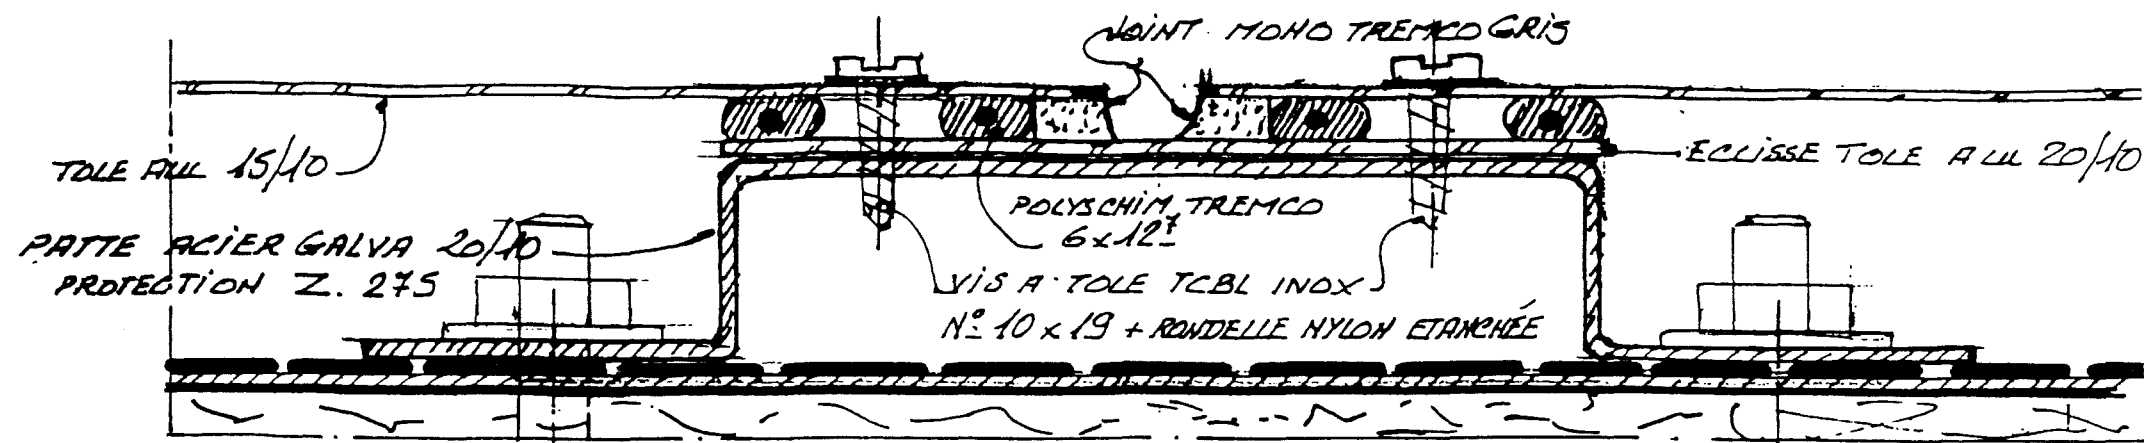

ENTRE AXES

GLACE EMAILLEE 6mm


EQUERRE SECURITE
V.E.C

CHEVILLE PLASTIQUE
SB + VIS BOIS $\phi 6 \times 50$

250

150


6

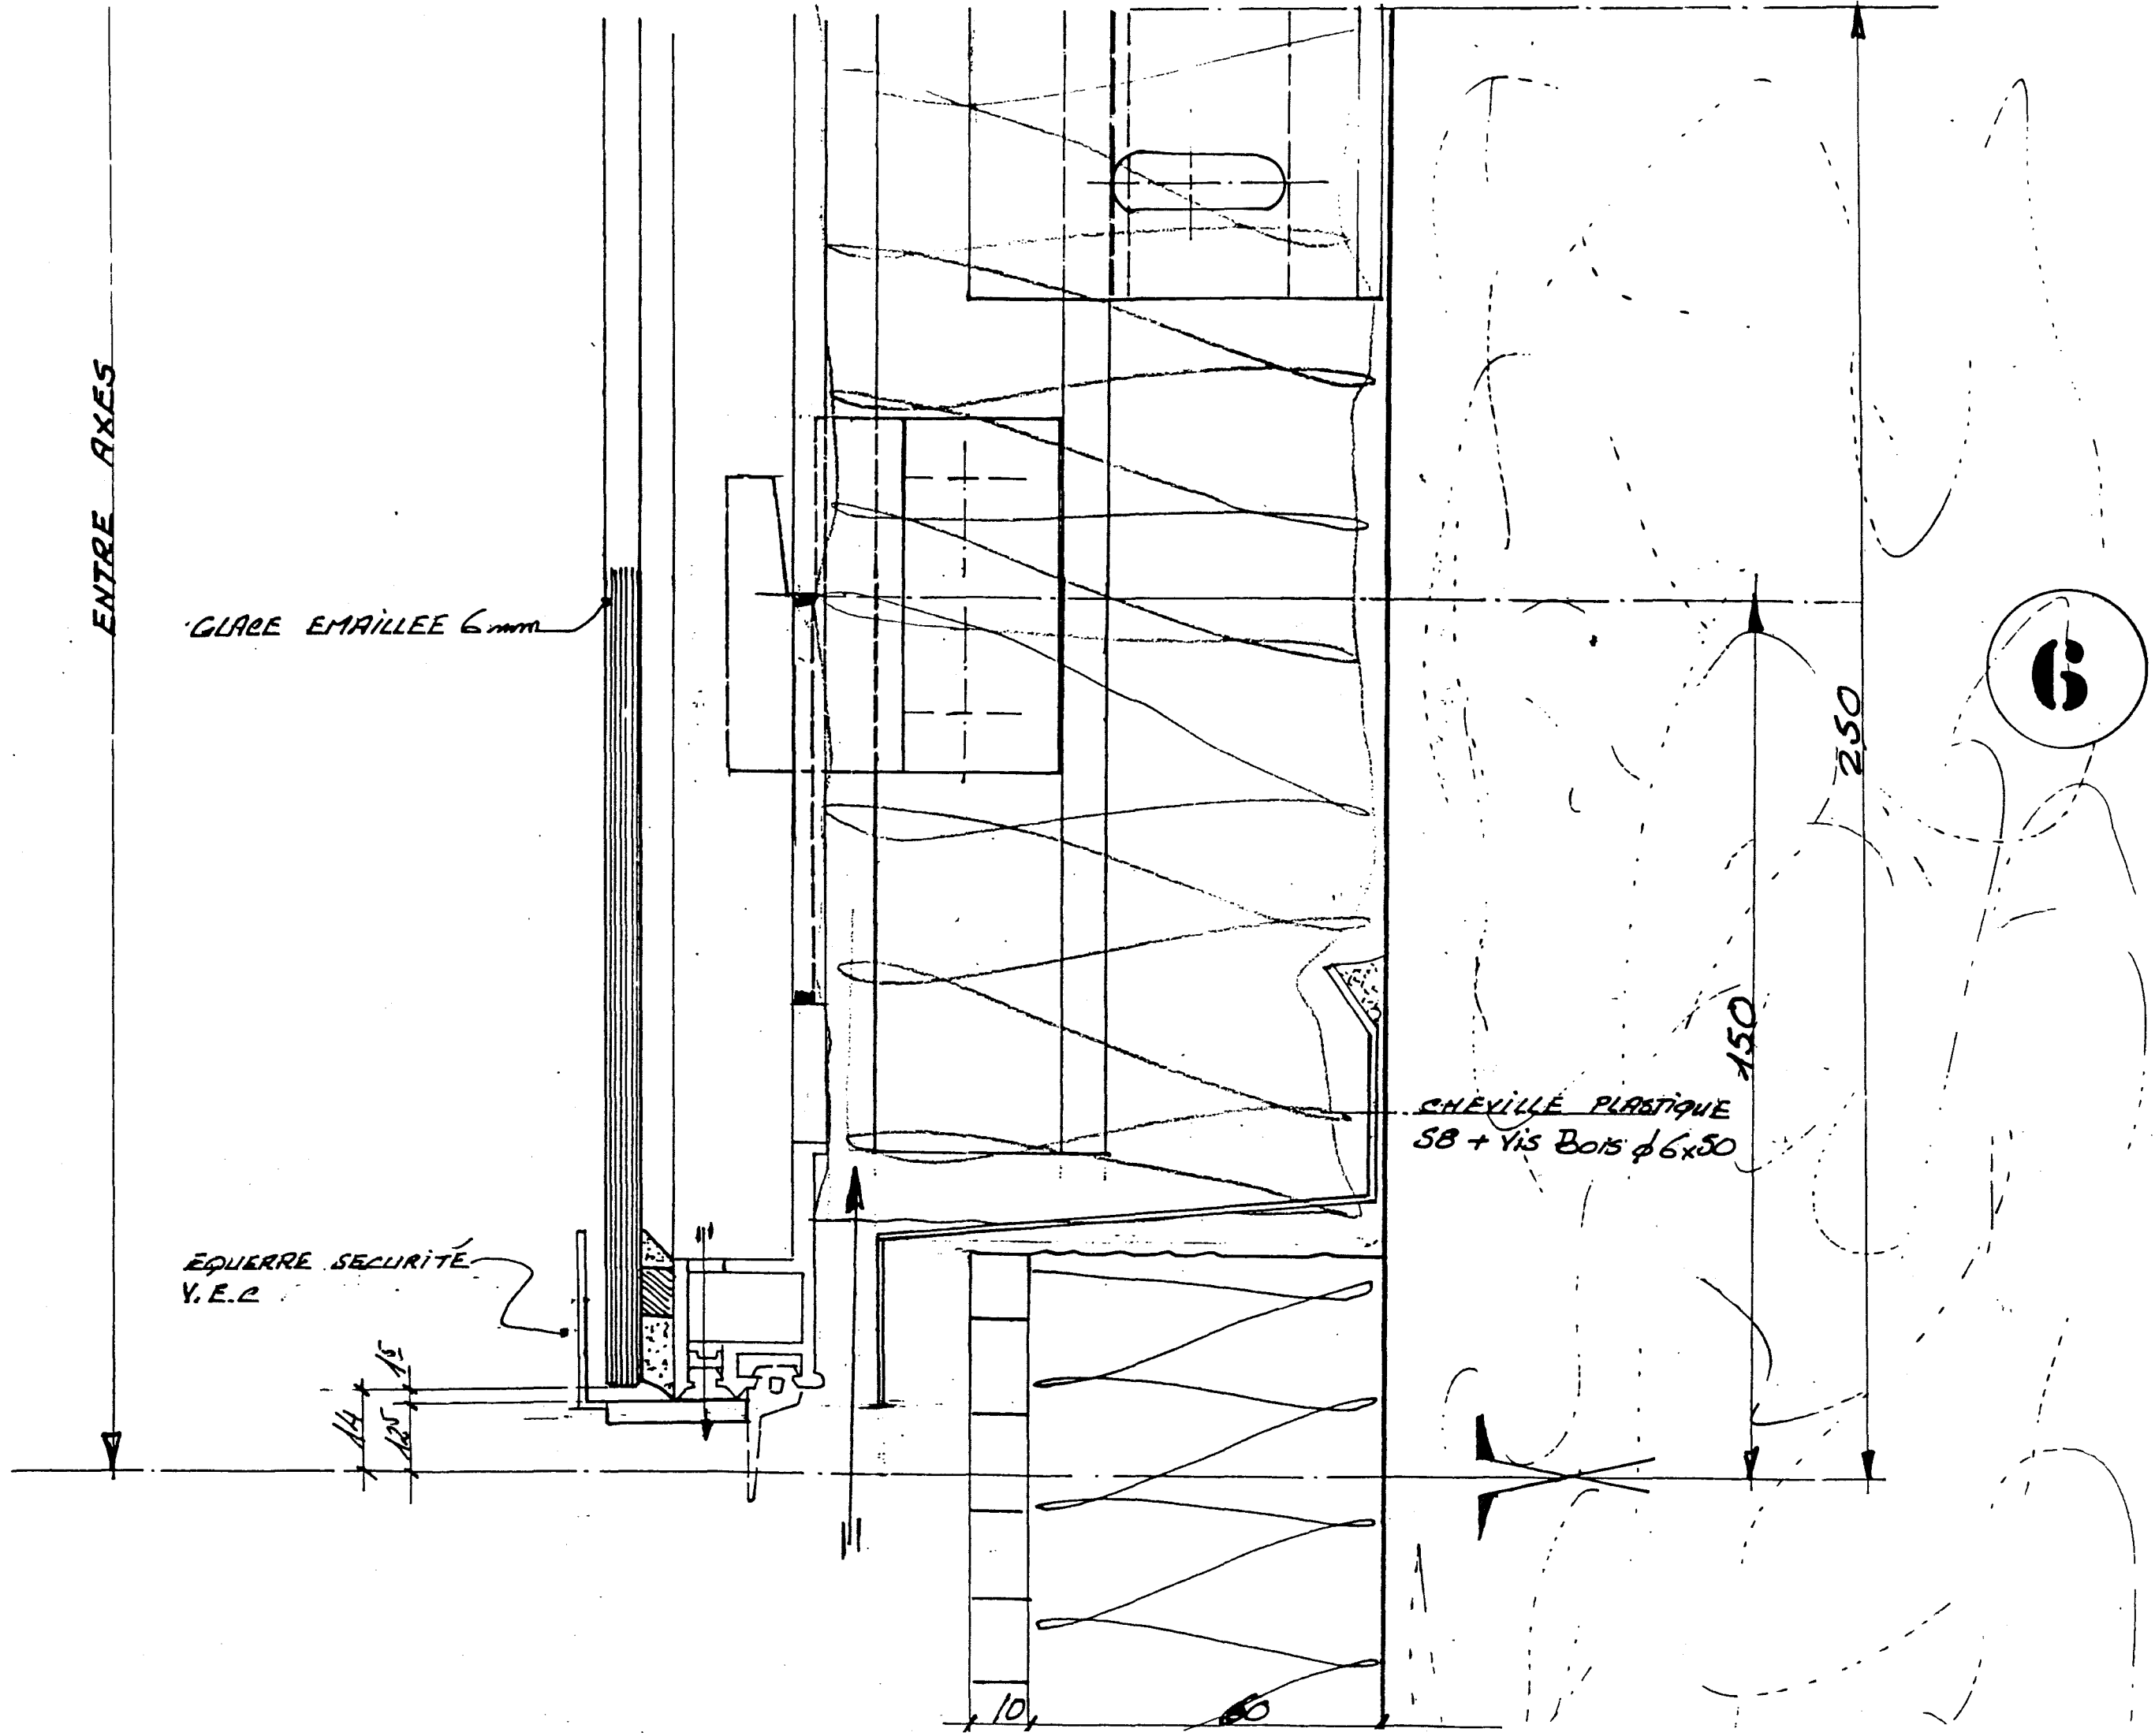

Zone C2 façade OUEST
Niv. Rd ch. file K entre files 12 et 13

ENTRE AXES = 290

Isolant / lame de verre
100 mm.

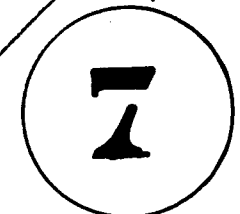

203.03

Bavette hors lot STAM

202.99

70

100

20

