


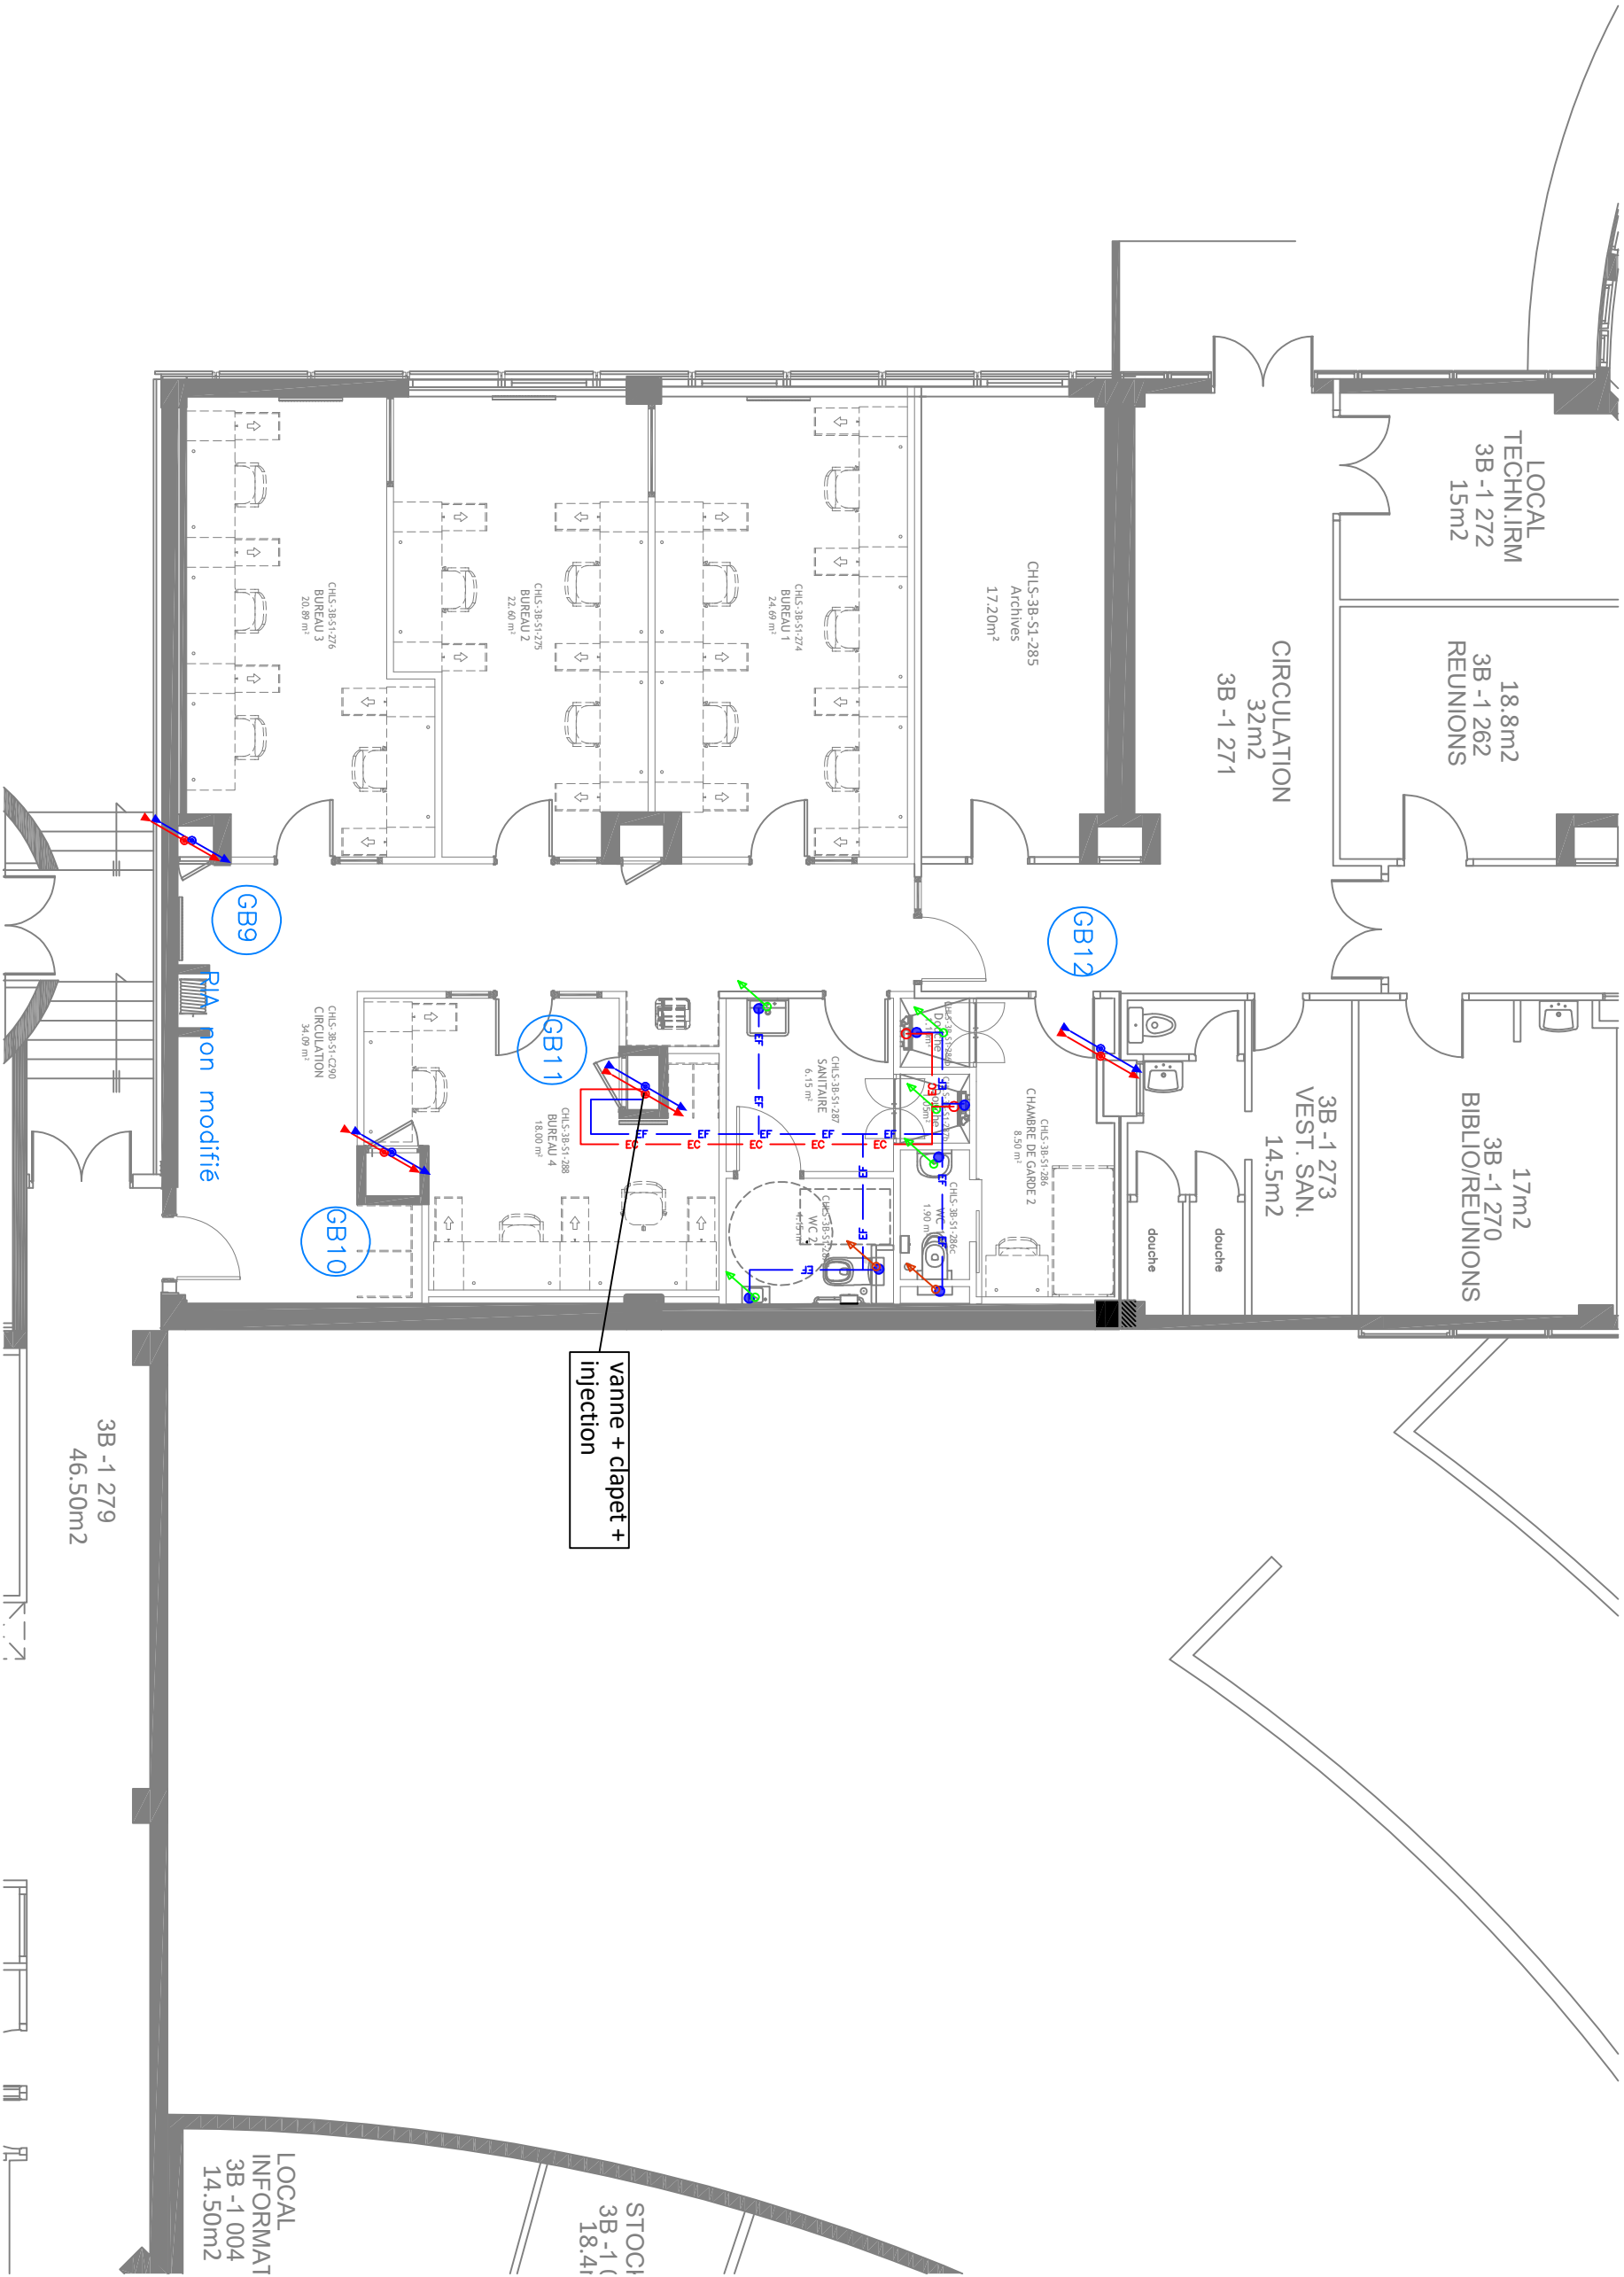

GROUPEMENT HOSPITALIER SUD BATIMENT 3B	RELOCALISATION BUREAUX IMAGERIE 36 0327		PRO	Feuillet n°
	PLAN PLOMBERIE PROJET			
DIRECTION DES AFFAIRES TECHNIQUES DEPARTEMENT D'ARCHITECTURE ET DE MAÎTRISE D'OEUVRE	Date mars 26		1/1	
	Echelle sans			