


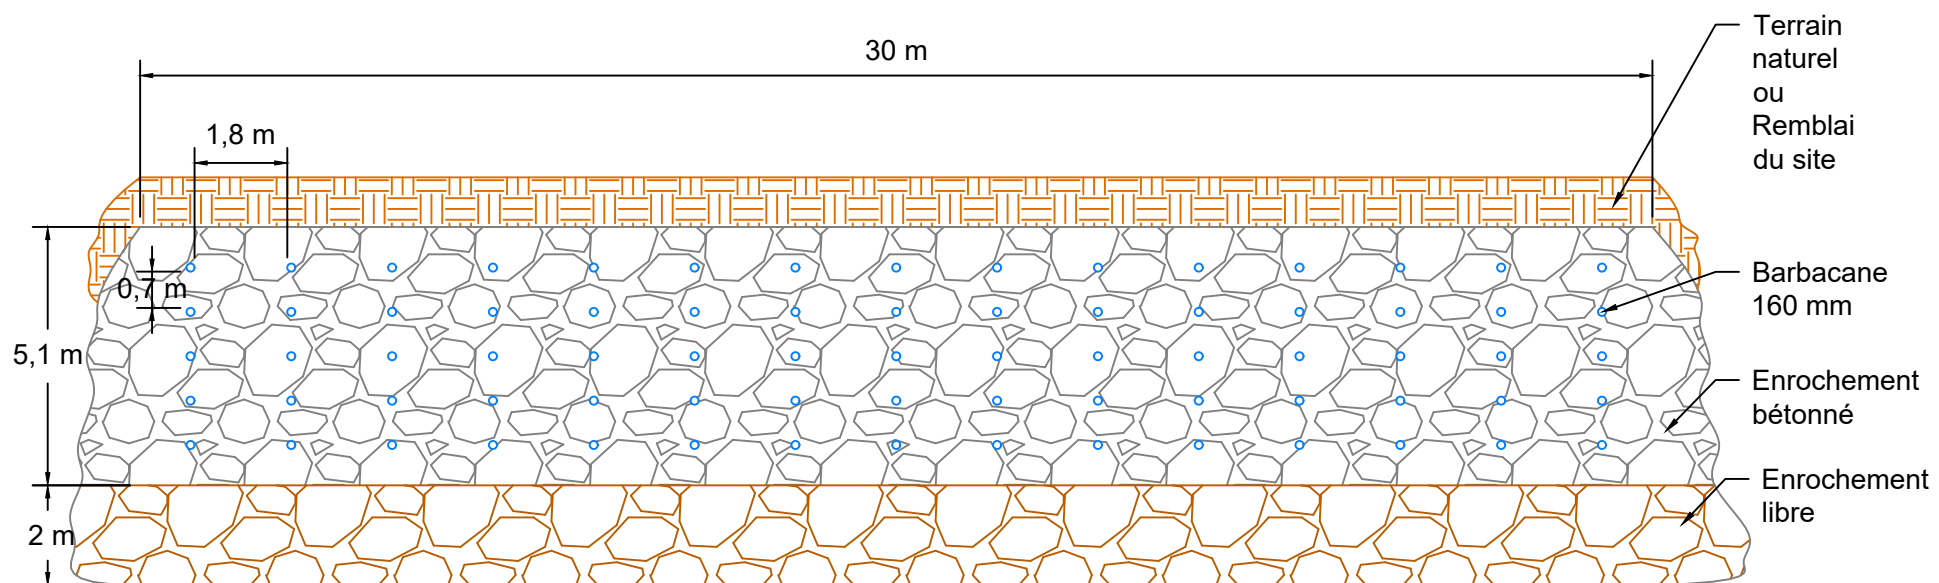

Vue de face

Mur de soutènement de la ravine du Butor Schéma de principe	Echelle 1/150 Marché 2026-7300-017 Annexe 1.2
Office national des Forêts - DR Réunion	Service de développement et d'aménagement du territoire