


L'ensemble des portes
des salles d'audiences du niveau ne sont pas conformes en
dimensions de passage (<83cm).
L'ensemble de l'atrium étant classé, une dérogation
a été demandé afin de les conserver en les
gardant ouvertes lors des audiences.

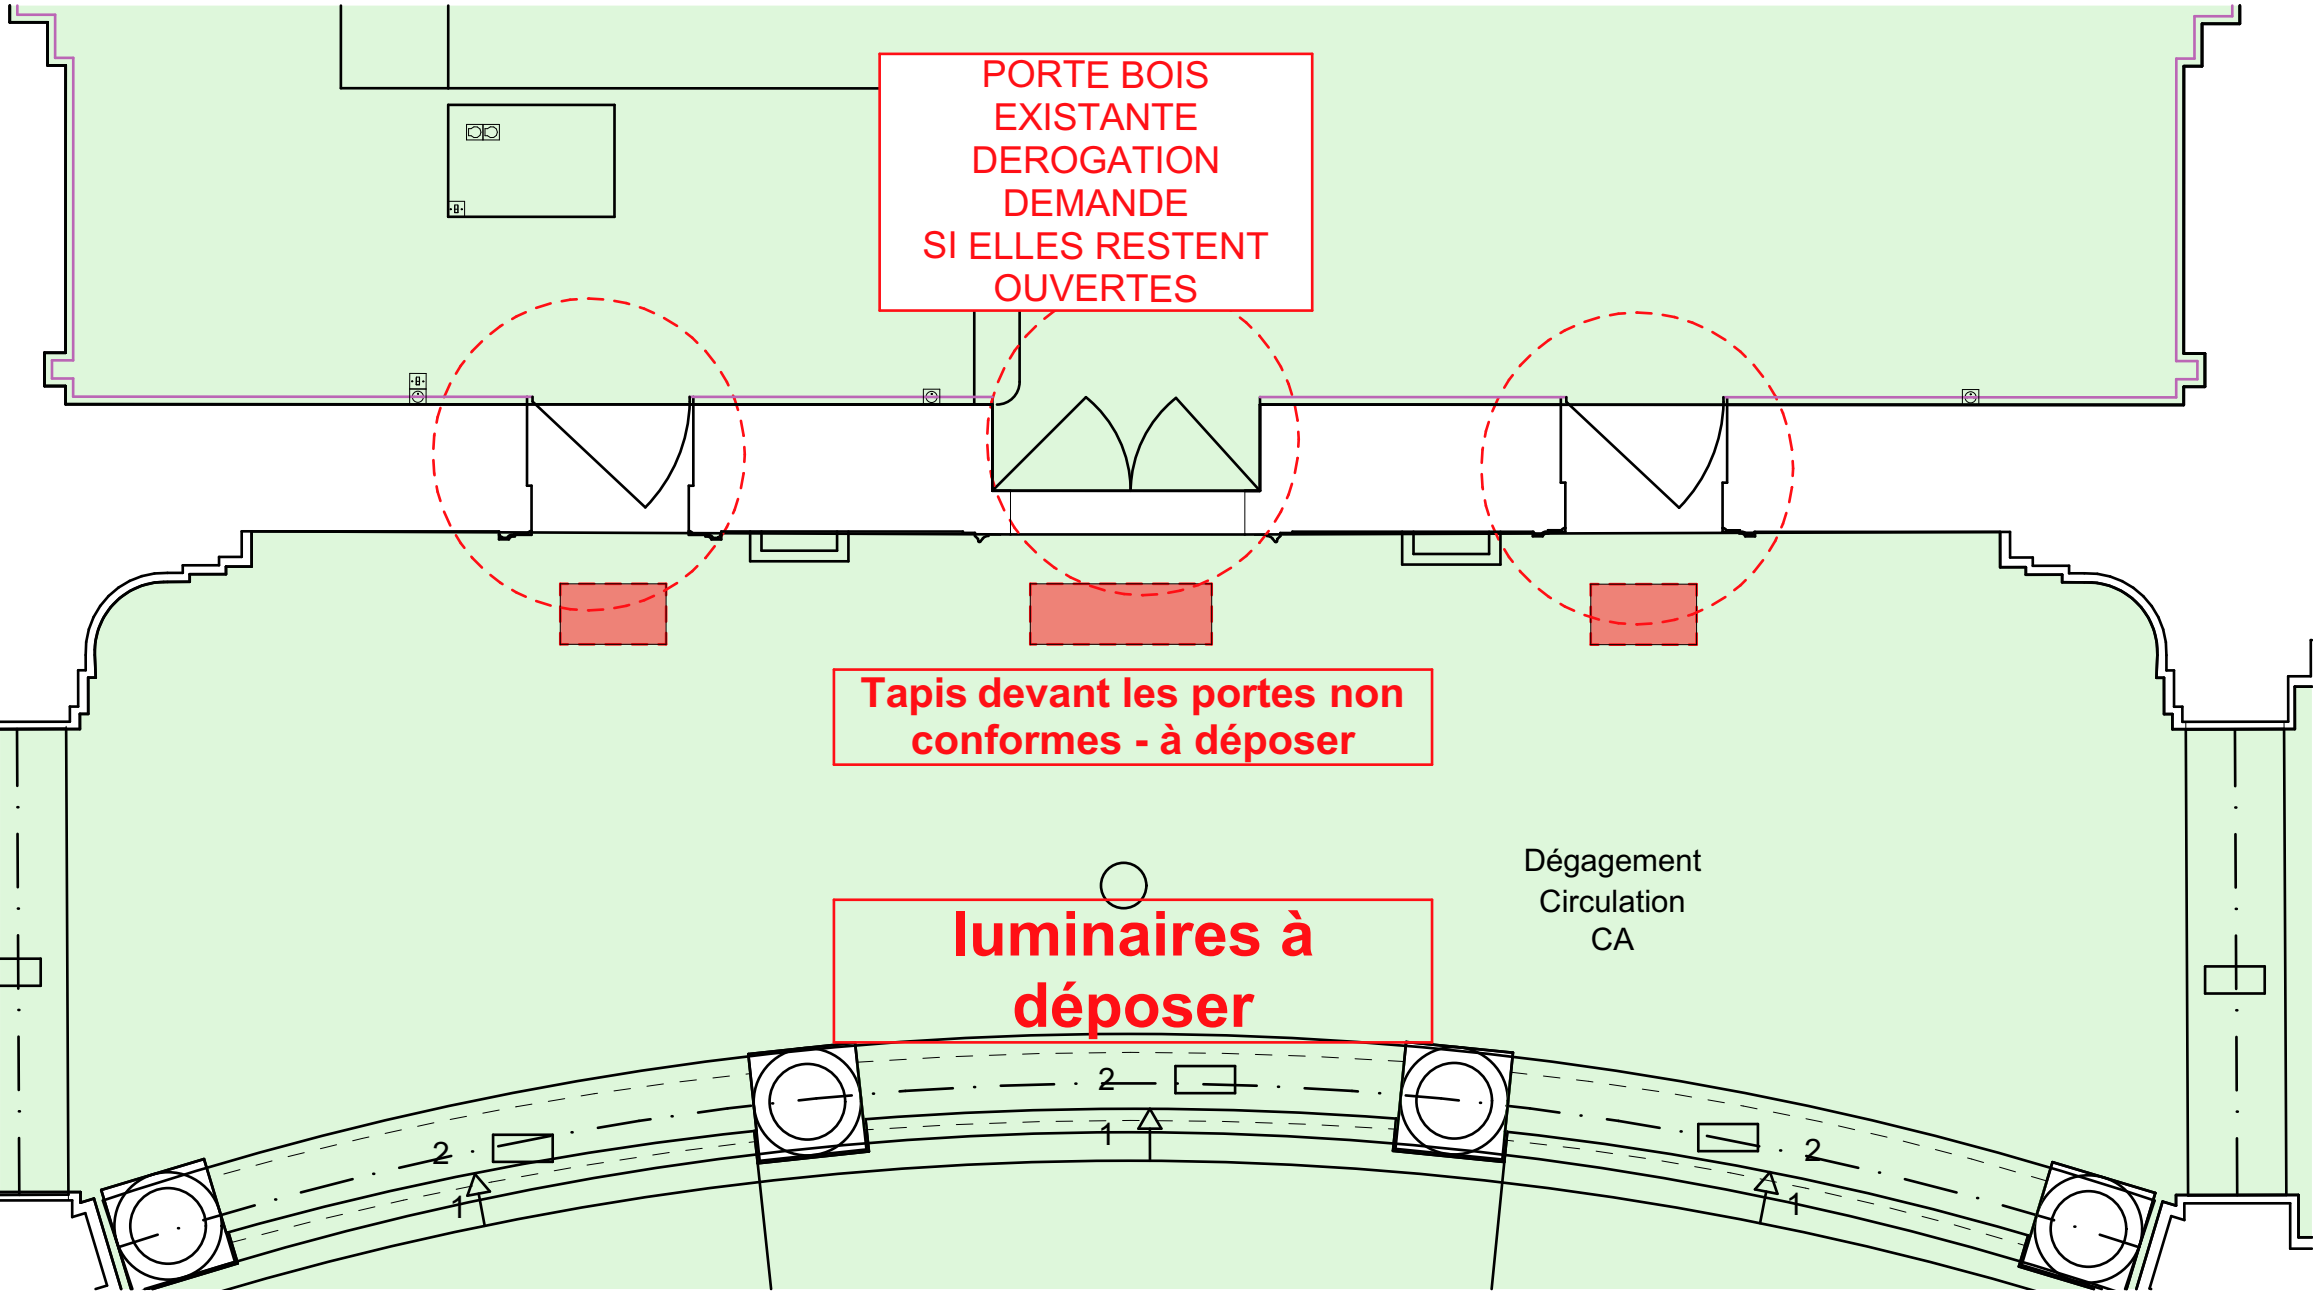

DETAILS TAPIS+PORTES R+1 1:50

 MINISTÈRE DE LA JUSTICE Liberté Égalité Fraternité	<u>MAITRE D'OUVRAGE</u> MINISTERE DE LA JUSTICE 20, boulevard de la Mothe 54000 - NANCY	OPERATION DE MISE EN ACCESSIBILITE DE LA COUR D'APPEL DE COLMAR 9 Avenue Raymond POINCARE, 68000 - COLMAR		Ref : 2311	01/2026
				PRO DCE	
 ARCHITECTES D'INTERIEUR TOPIC	<u>MAITRE D'OEUVRE</u> TOPIC - ARCHITECTES 31 a rue des Tuiles 67170 - BRUMATH Tél : 03.88.59.37.03 Fax : 03.88.59.37.17	10	PLANS R+1 DEMOL - DETAILS 8		
	-				
			ECHELLE : 1:50e		

