



L'ensemble des portes
des salles d'audiences du niveau ne sont pas conformes en
dimensions de passage (<83cm).
L'ensemble de l'atrium étant classé, une dérogation
a été demandé afin de les conserver en les
gardant ouvertes lors des audiences.

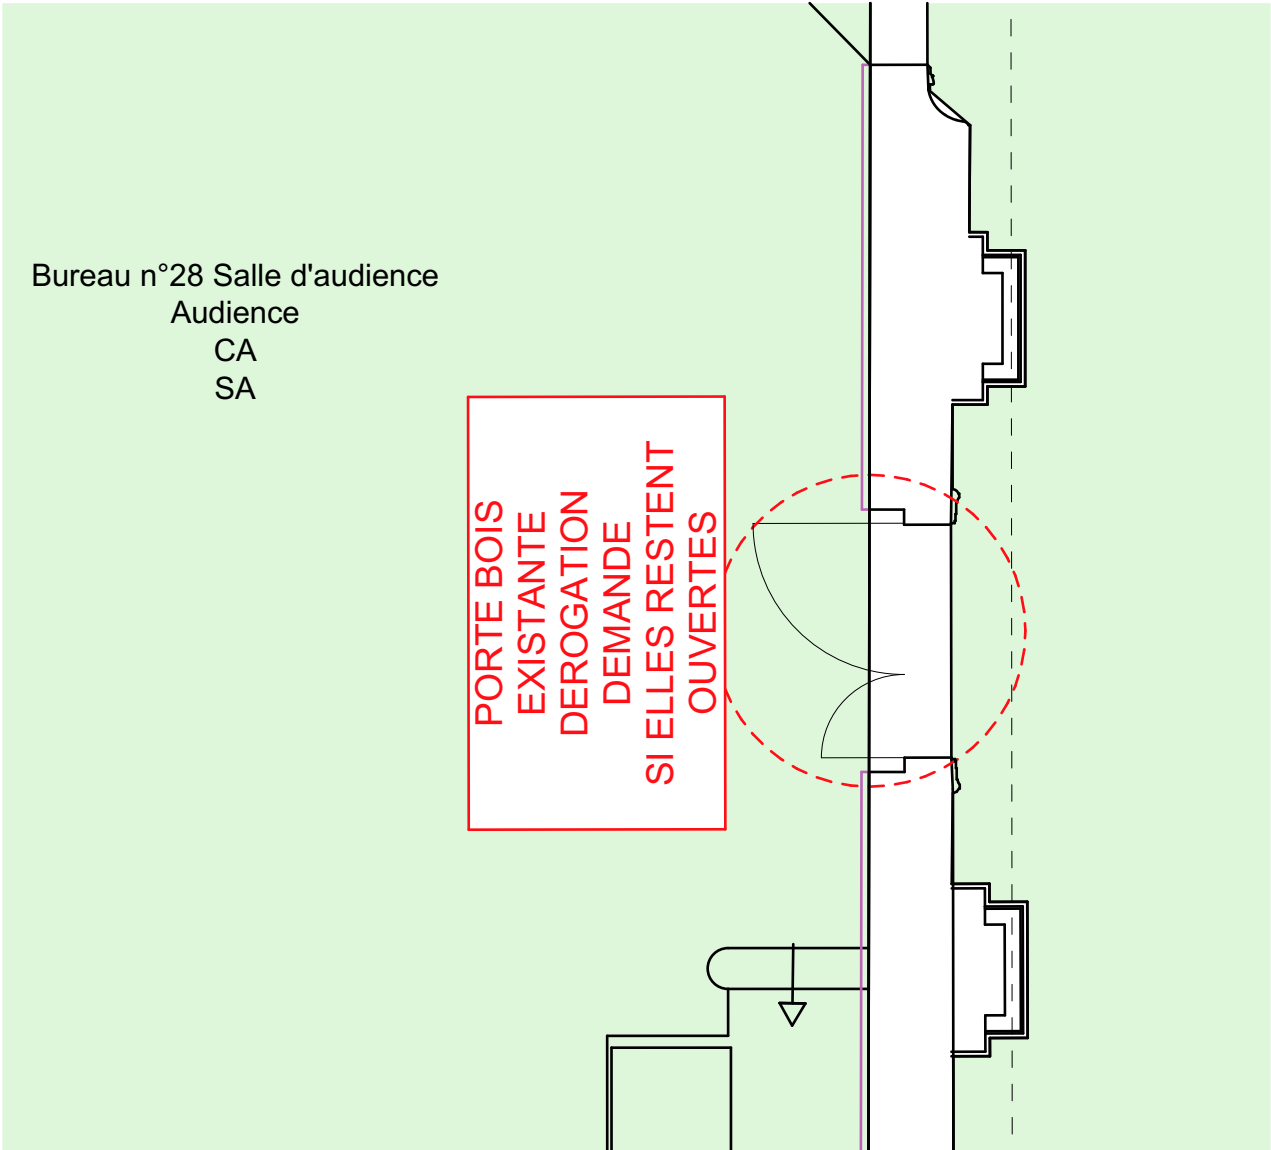

DETAILS 9 - PORTES R+2 1:50

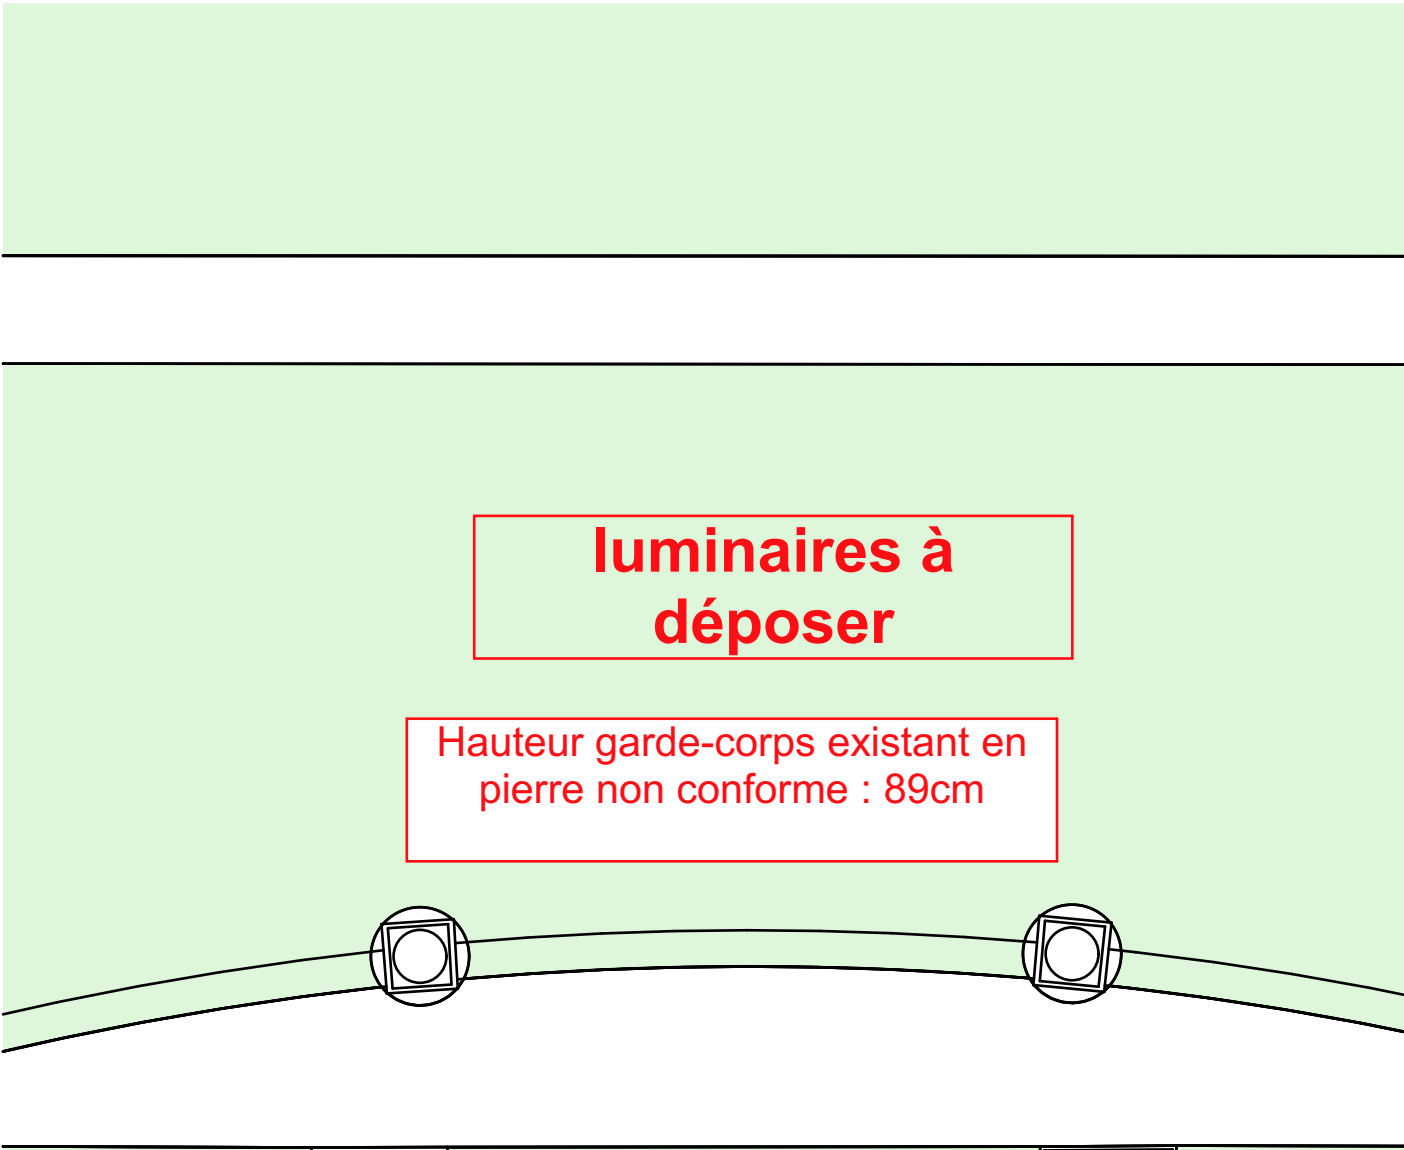

DETAILS 12 - GC R+2 1:50

 MINISTÈRE DE LA JUSTICE <i>Liberté Égalité Fraternité</i>	MAITRE D'OUVRAGE MINISTÈRE DE LA JUSTICE 20, boulevard de la Mothe 54000 - NANCY	OPERATION DE MISE EN ACCESSIBILITE DE LA COUR D'APPEL DE COLMAR 9 Avenue Raymond POINCARE, 68000 - COLMAR		Ref : 2311	01/2026
				PRO DCE	
	MAITRE D'OEUVRE TOPIC - ARCHITECTES 31 a rue des Tuiles 67170 - BRUMATH Tél : 03.88.59.37.03 Fax : 03.88.59.37.17	11	PLANS R+2 DEMOL - DETAILS 9 et 12		
		-			
		ECHELLE : 1:50e			

