


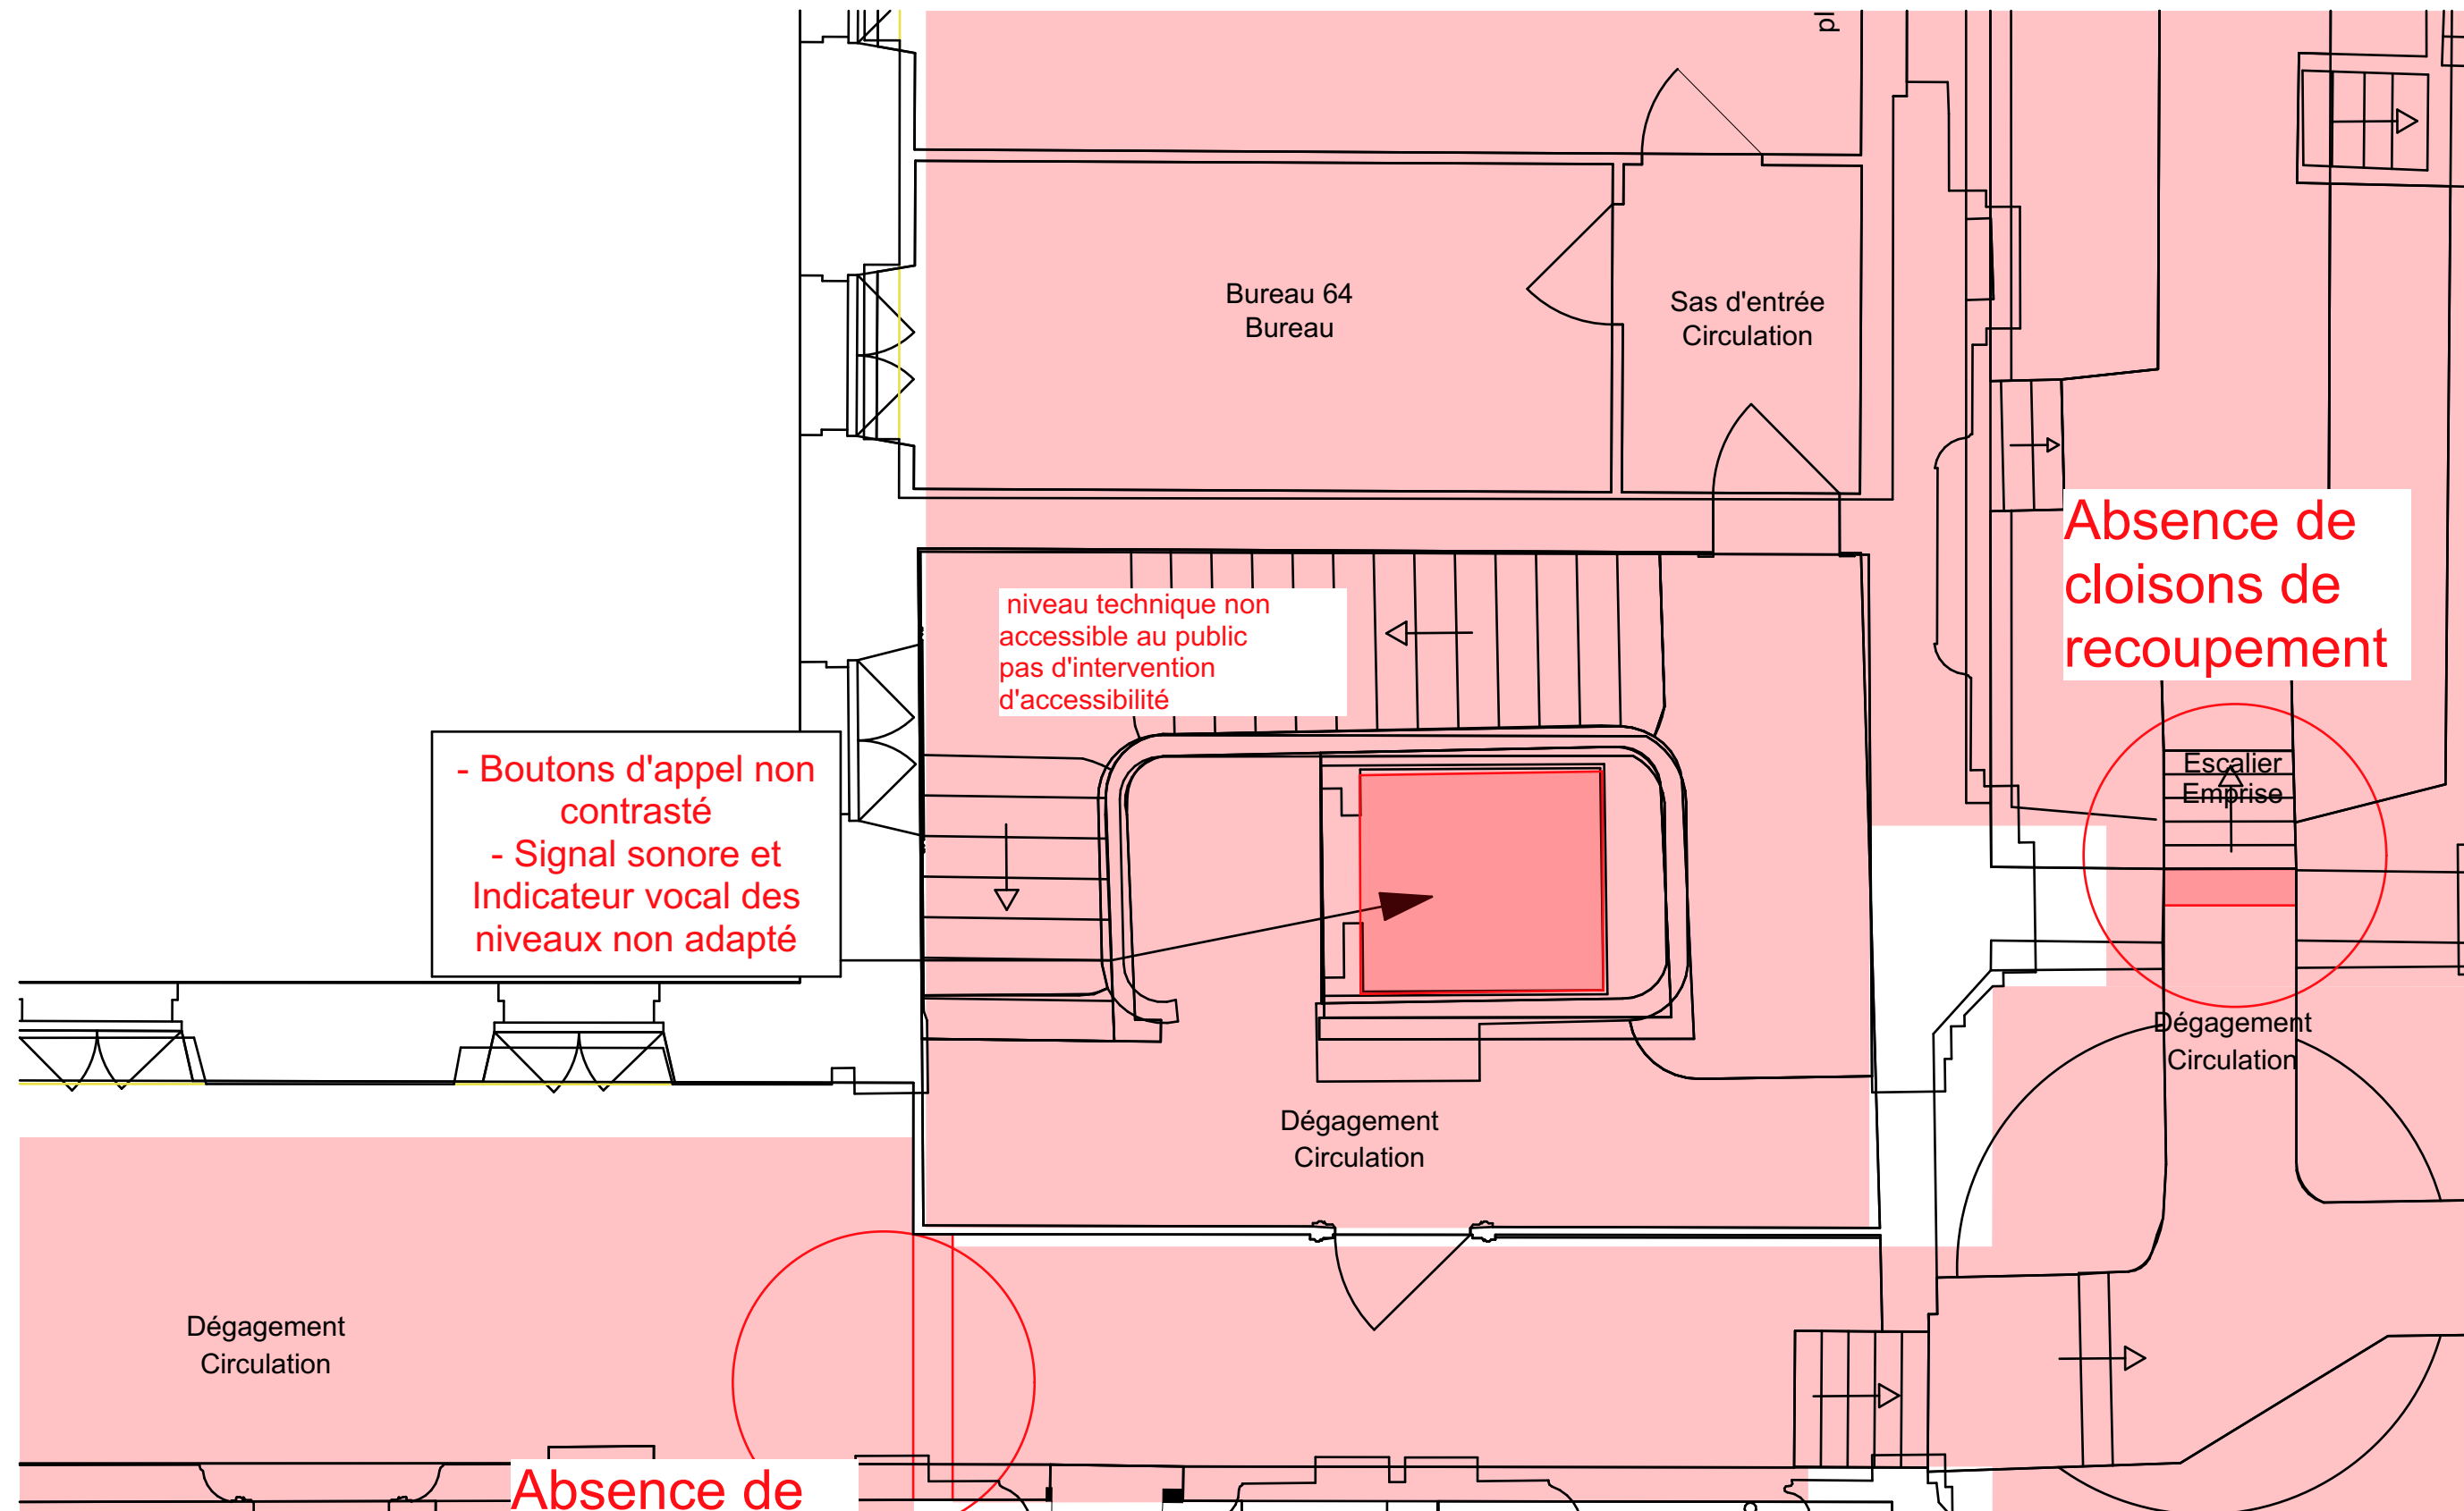

DETAILS ESCALIERS OUEST R+3 1:50

 MINISTÈRE DE LA JUSTICE Liberté Égalité Fraternité	MAITRE D'OUVRAGE MINISTÈRE DE LA JUSTICE 20, boulevard de la Mothe 54000 - NANCY	OPERATION DE MISE EN ACCESSIBILITE DE LA COUR D'APPEL DE COLMAR 9 Avenue Raymond POINCARE, 68000 - COLMAR	Ref : 2311	01/2026	PRO DCE
 MAITRE D'OEUVRE TOPIC - ARCHITECTES 31 a rue des Tuiles 67170 - BRUMATH Tél : 03.88.59.37.03 Fax : 03.88.59.37.17	15	-	PLANS R+3 COMBLES DEMOL - DETAILS 14	ECHELLE : 1:50e	