



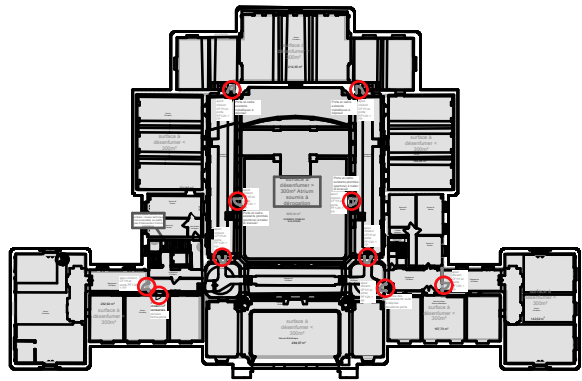


Les coupes de principes sont des exemples de reprises de cloisons de compartimentage. Un relevé de chaque cloison sera à effectuer avant l'exécution.


LOCALISATION - COMBLES

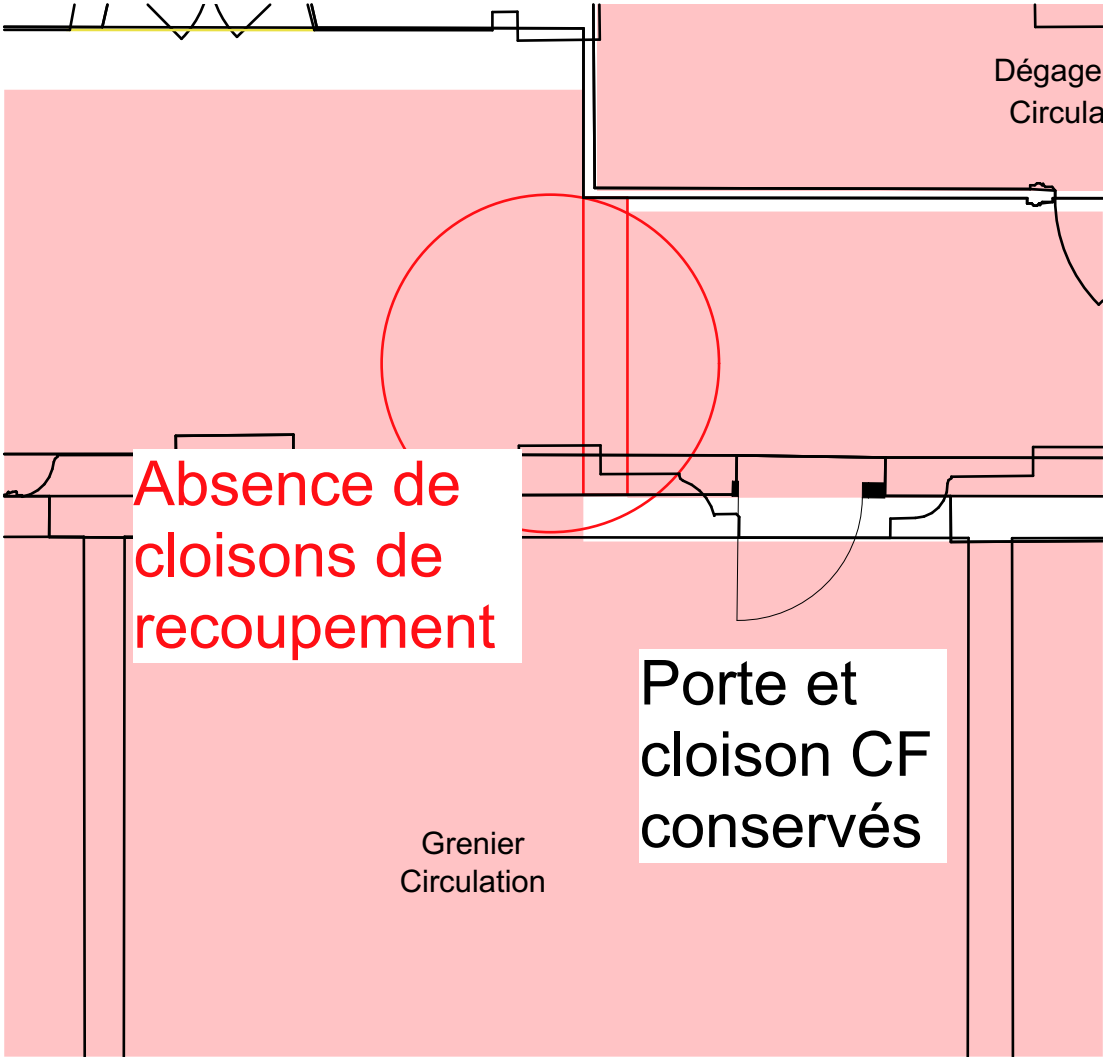

DETAILS COMPARTIMENTAGE R+3 1:50

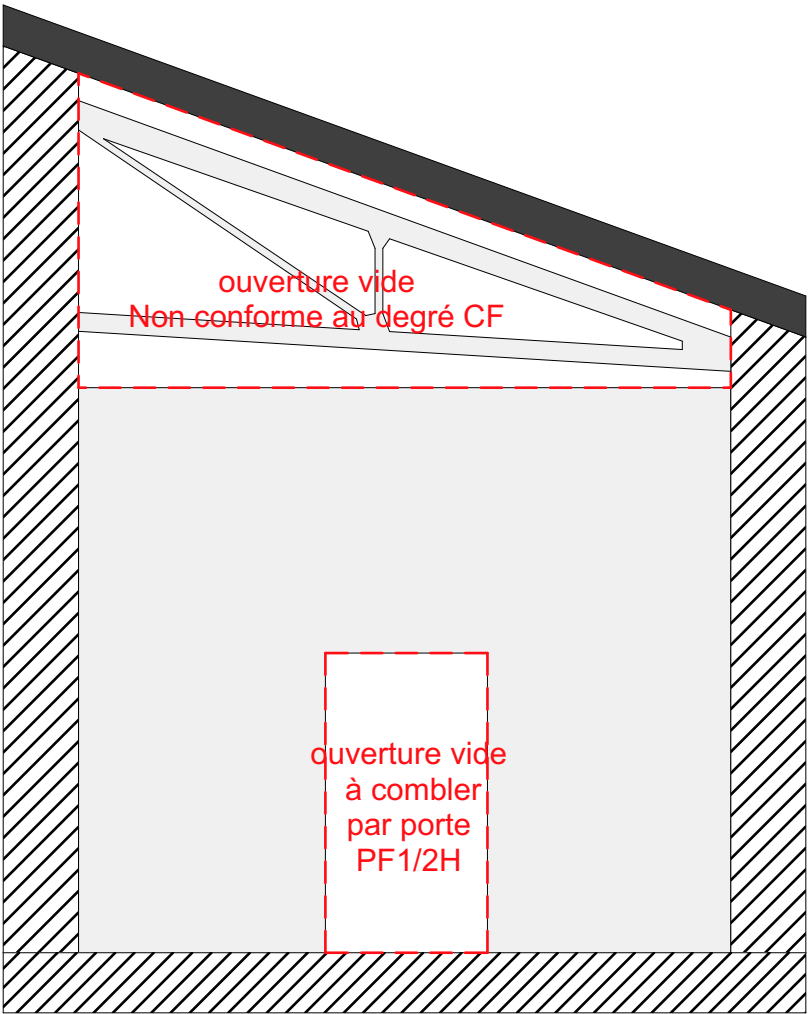

COUPE DE PRINCIPE CLOISONNEMENT EXISTANT

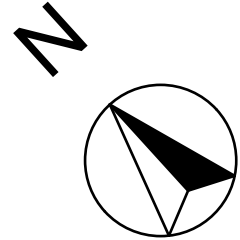

 MINISTÈRE DE LA JUSTICE <i>Liberté Égalité Fraternité</i>	MAITRE D'OUVRAGE MINISTÈRE DE LA JUSTICE 20, boulevard de la Mothe 54000 - NANCY	OPERATION DE MISE EN ACCESSIBILITE DE LA COUR D'APPEL DE COLMAR 9 Avenue Raymond POINCARE, 68000 - COLMAR		Ref : 2311	01/2026
				PRO DCE	
 MAITRE D'OEUVRE TOPIC - ARCHITECTES 31 a rue des Tuiles 67170 - BRUMATH Tél : 03.88.59.37.03 Fax : 03.88.59.37.17	17	PLANS R+3 COMBLES PROJET - DETAILS 16			ECHELLE : 1:50e