



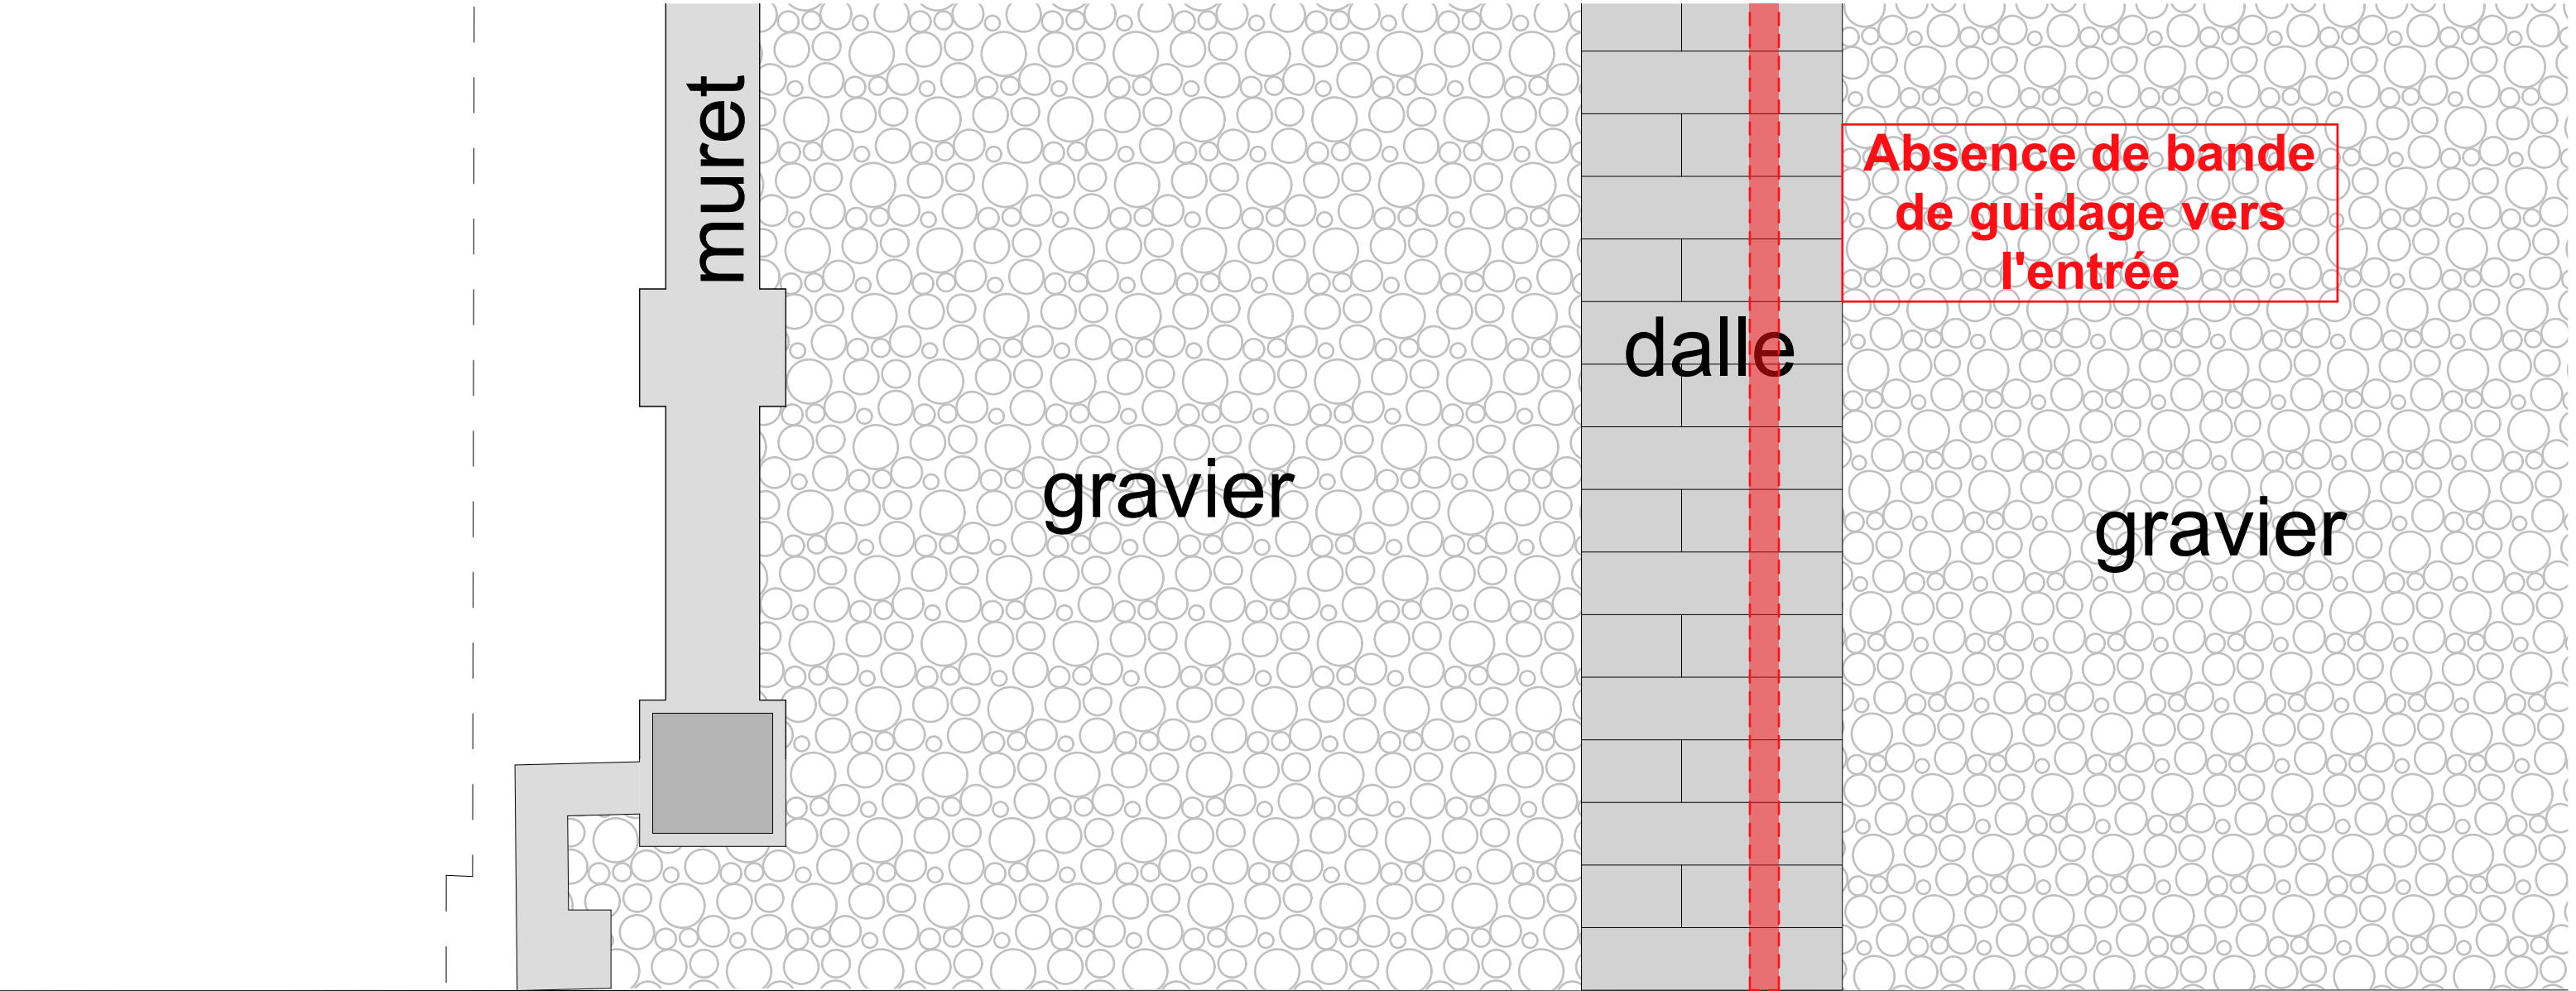

9

ENTREE PRINCIPALE

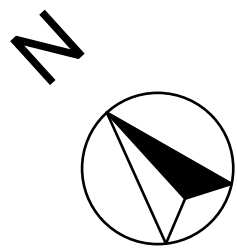

DETAILS ACCES EXTERIEUR 1:50

 MINISTÈRE DE LA JUSTICE <i>Liberté Égalité Fraternité</i>	MAITRE D'OUVRAGE MINISTERE DE LA JUSTICE 20, boulevard de la Mothe 54000 - NANCY	OPERATION DE MISE EN ACCESSIBILITE DE LA COUR D'APPEL DE COLMAR 9 Avenue Raymond POINCARE, 68000 - COLMAR		Ref : 2311	01/2026
				PRO DCE	
 MAITRE D'OEUVRE TOPIC - ARCHITECTES 31 a rue des Tuiles 67170 - BRUMATH Tél : 03.88.59.37.03 Fax : 03.88.59.37.17	4	PLANS RDC DEMOL - DETAILS 2b			ECHELLE : 1:50e
	-				