


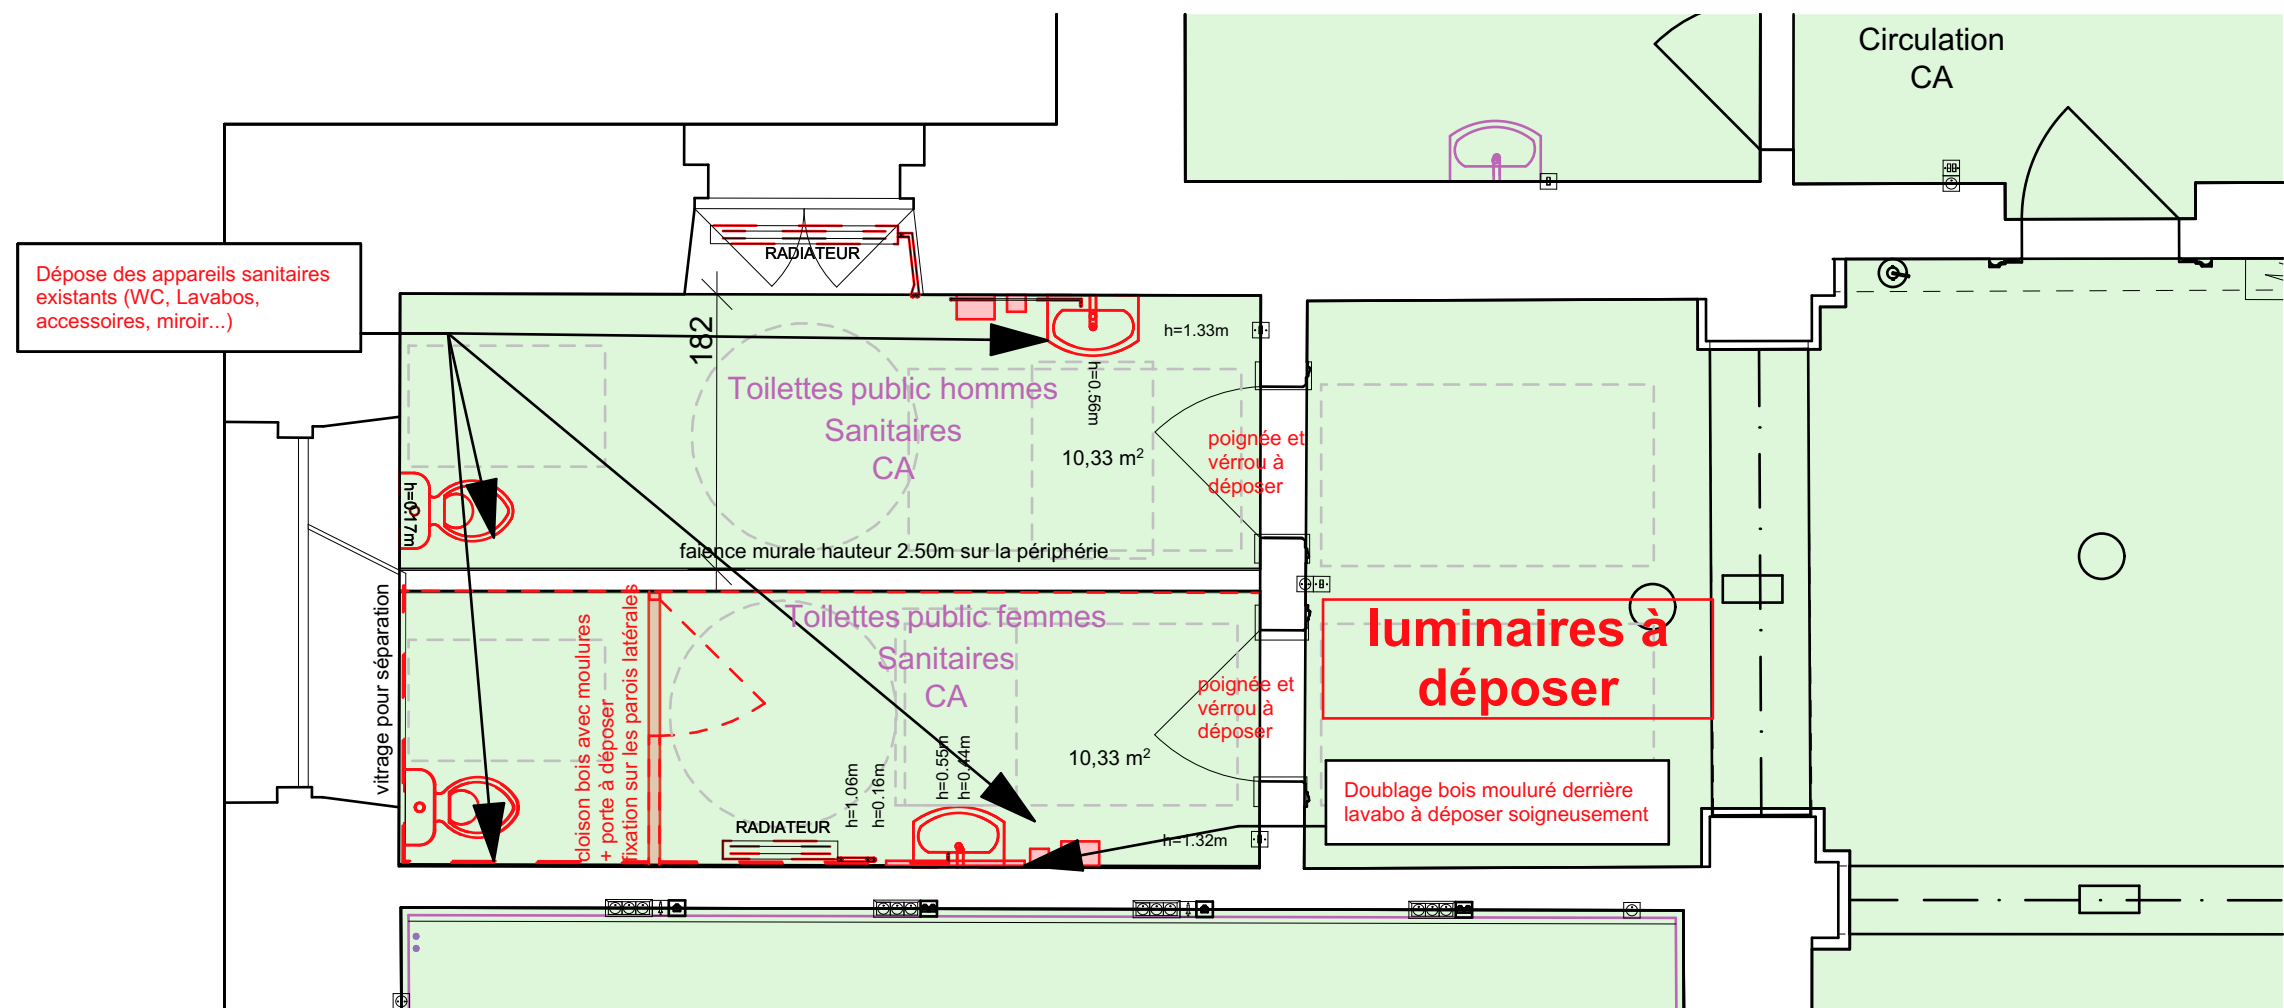

DETAILS SANITAIRES PMR R+1 1:50

 MINISTÈRE DE LA JUSTICE Liberté Egalité Fraternité Projet de loi TOPIC	MAITRE D'OUVRAGE MINISTERE DE LA JUSTICE 20, boulevard de la Mothe 54000 - NANCY	OPERATION DE MISE EN ACCESSIBILITE DE LA COUR D'APPEL DE COLMAR 9 Avenue Raymond POINCARE, 68000 - COLMAR		Ref : 2311	01/2026
			PRO DCE		
 MAITRE D'ŒUVRE TOPIC - ARCHITECTES 31 a rue des Tuiles 67170 - BRUMATH Tél : 03.88.59.37.03 Fax : 03.88.59.37.17	9	PLANS R+1 DEMOL - DETAILS 7			ECHELLE : 1:50e
	-				

