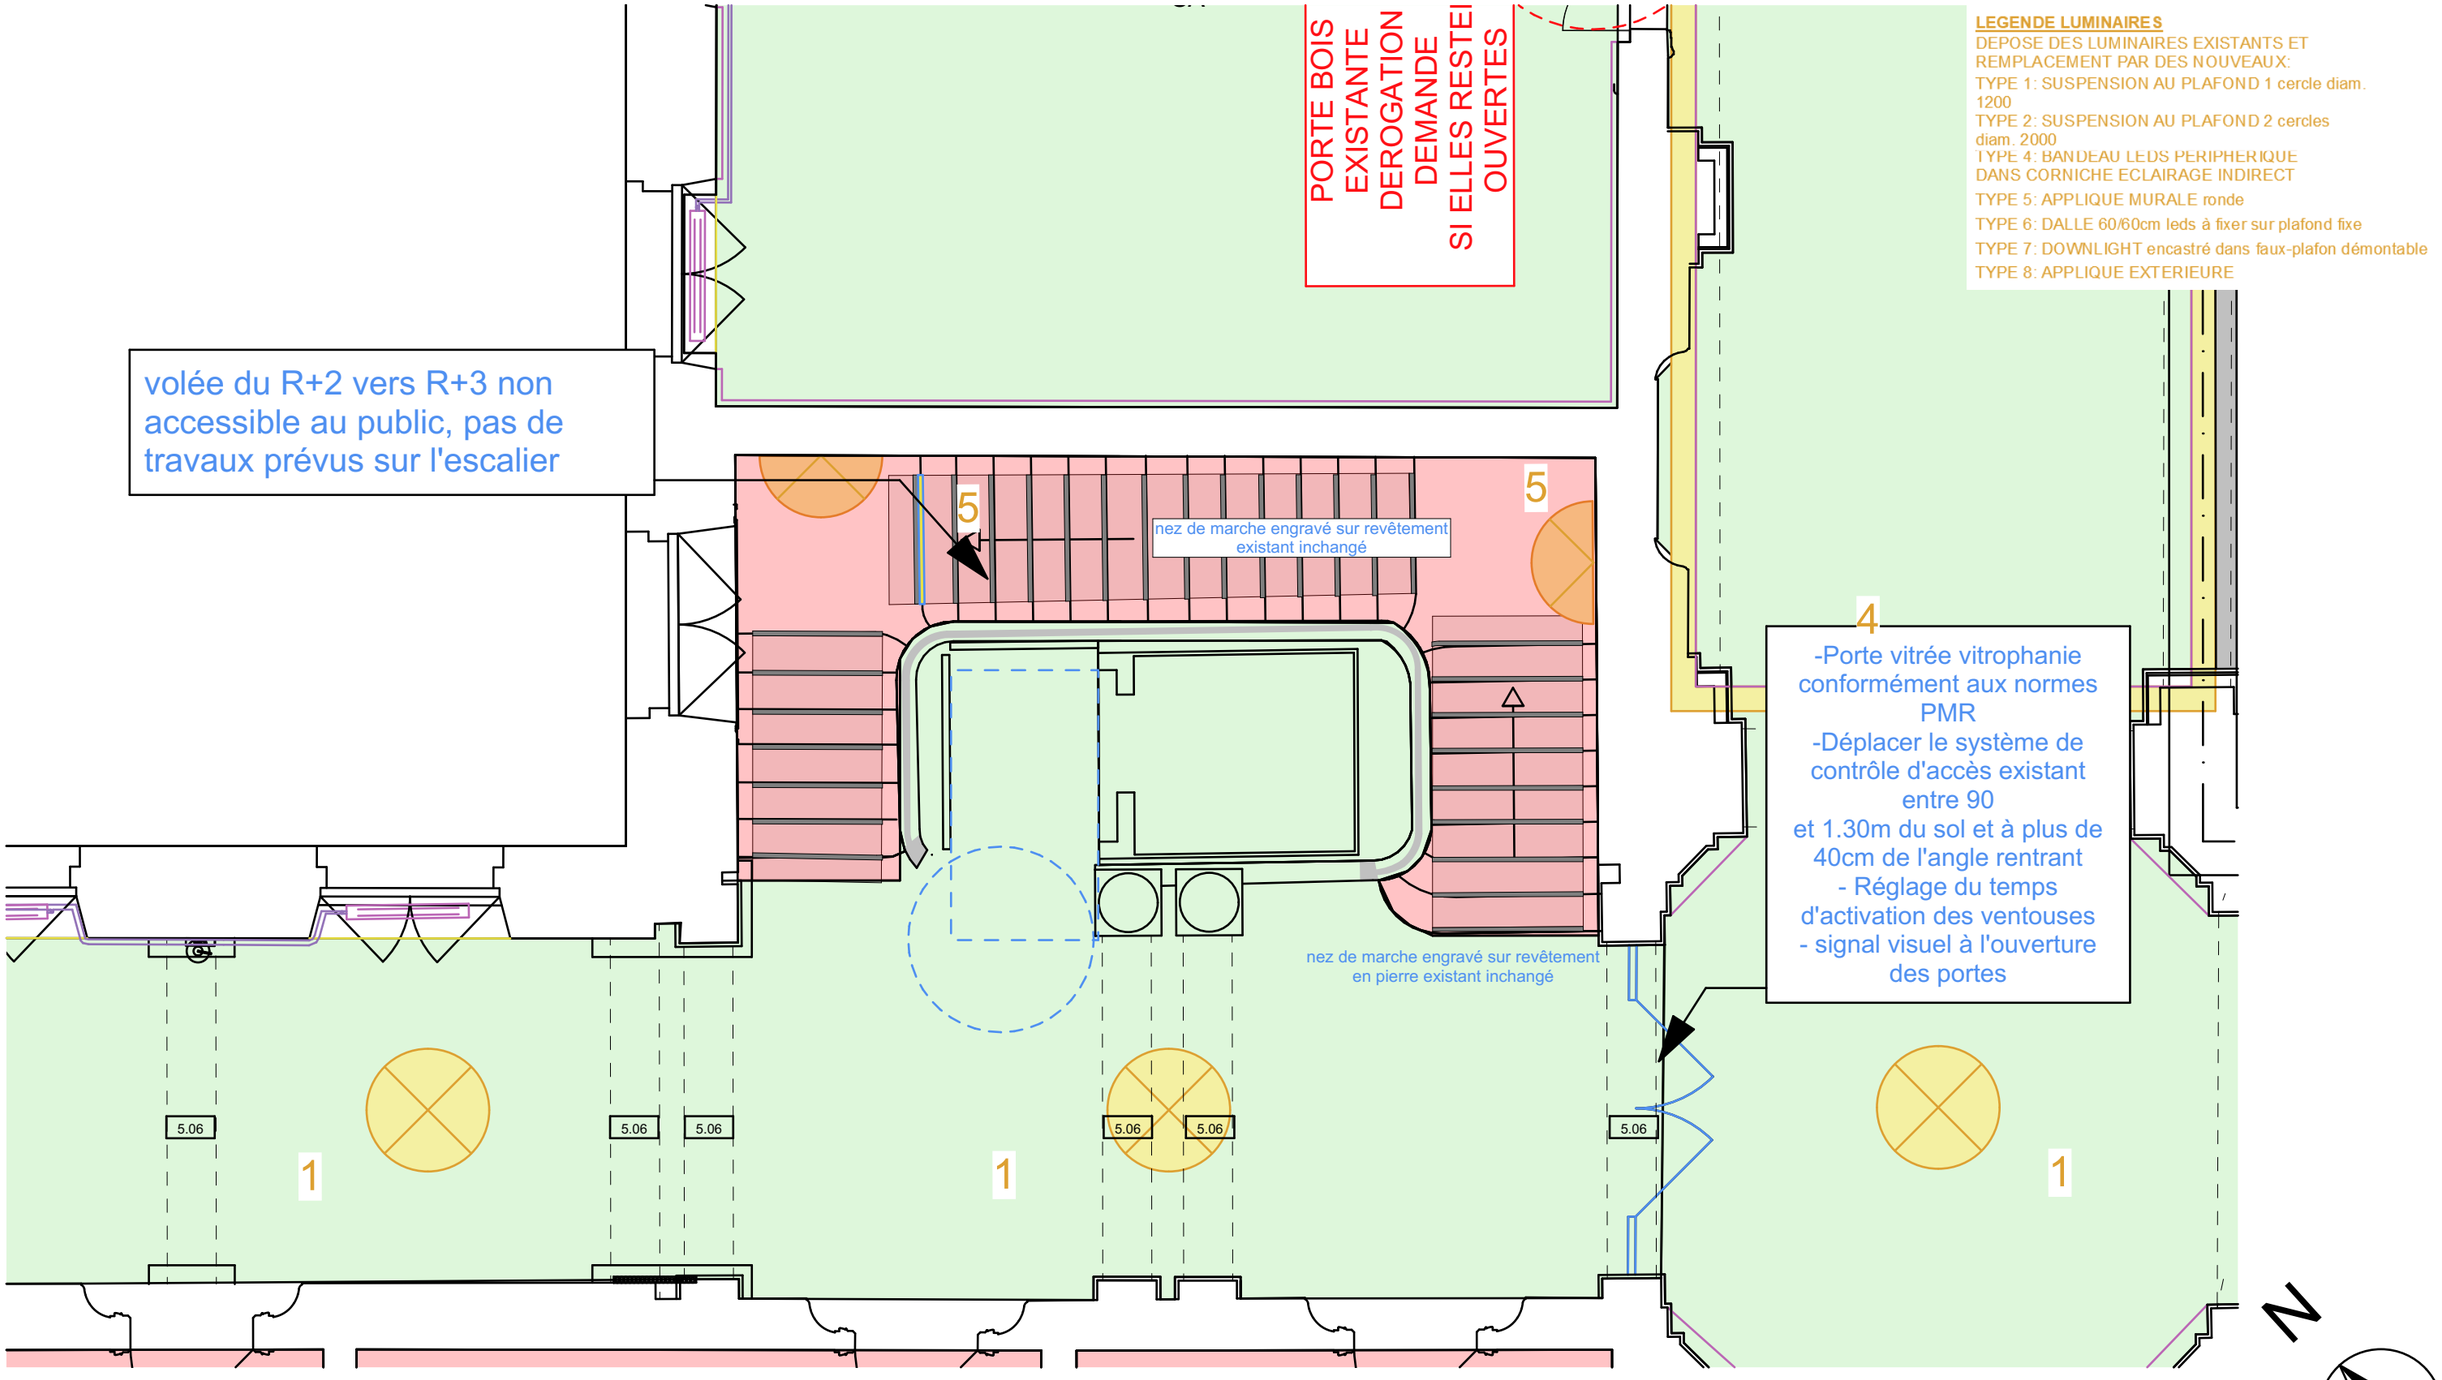

DETAILS ESCALIERS OUEST R+2 1:50

MINISTÈRE DE LA JUSTICE Liberté Égalité Fraternité ***MAITRE D'OUVRAGE*** **MINISTERE DE LA JUSTICE** 20, boulevard de la Mothe 54000 - NANCY	**OPERATION DE MISE EN ACCESSIBILITE DE LA COUR D'APPEL DE COLMAR** - **9 Avenue Raymond POINCARE, 68000 - COLMAR**	Ref : 2311	04/2026
		PCM	
MAITRE D'OEUVRE **TOPIC - ARCHITECTES** 31 a rue des Tuiles 67170 - BRUMATH Tél : 03.88.59.37.03 Fax : 03.88.59.37.17	**12** **-**	PLANS R+2 PROJET - DETAILS 10	ECHELLE : 1:50e