



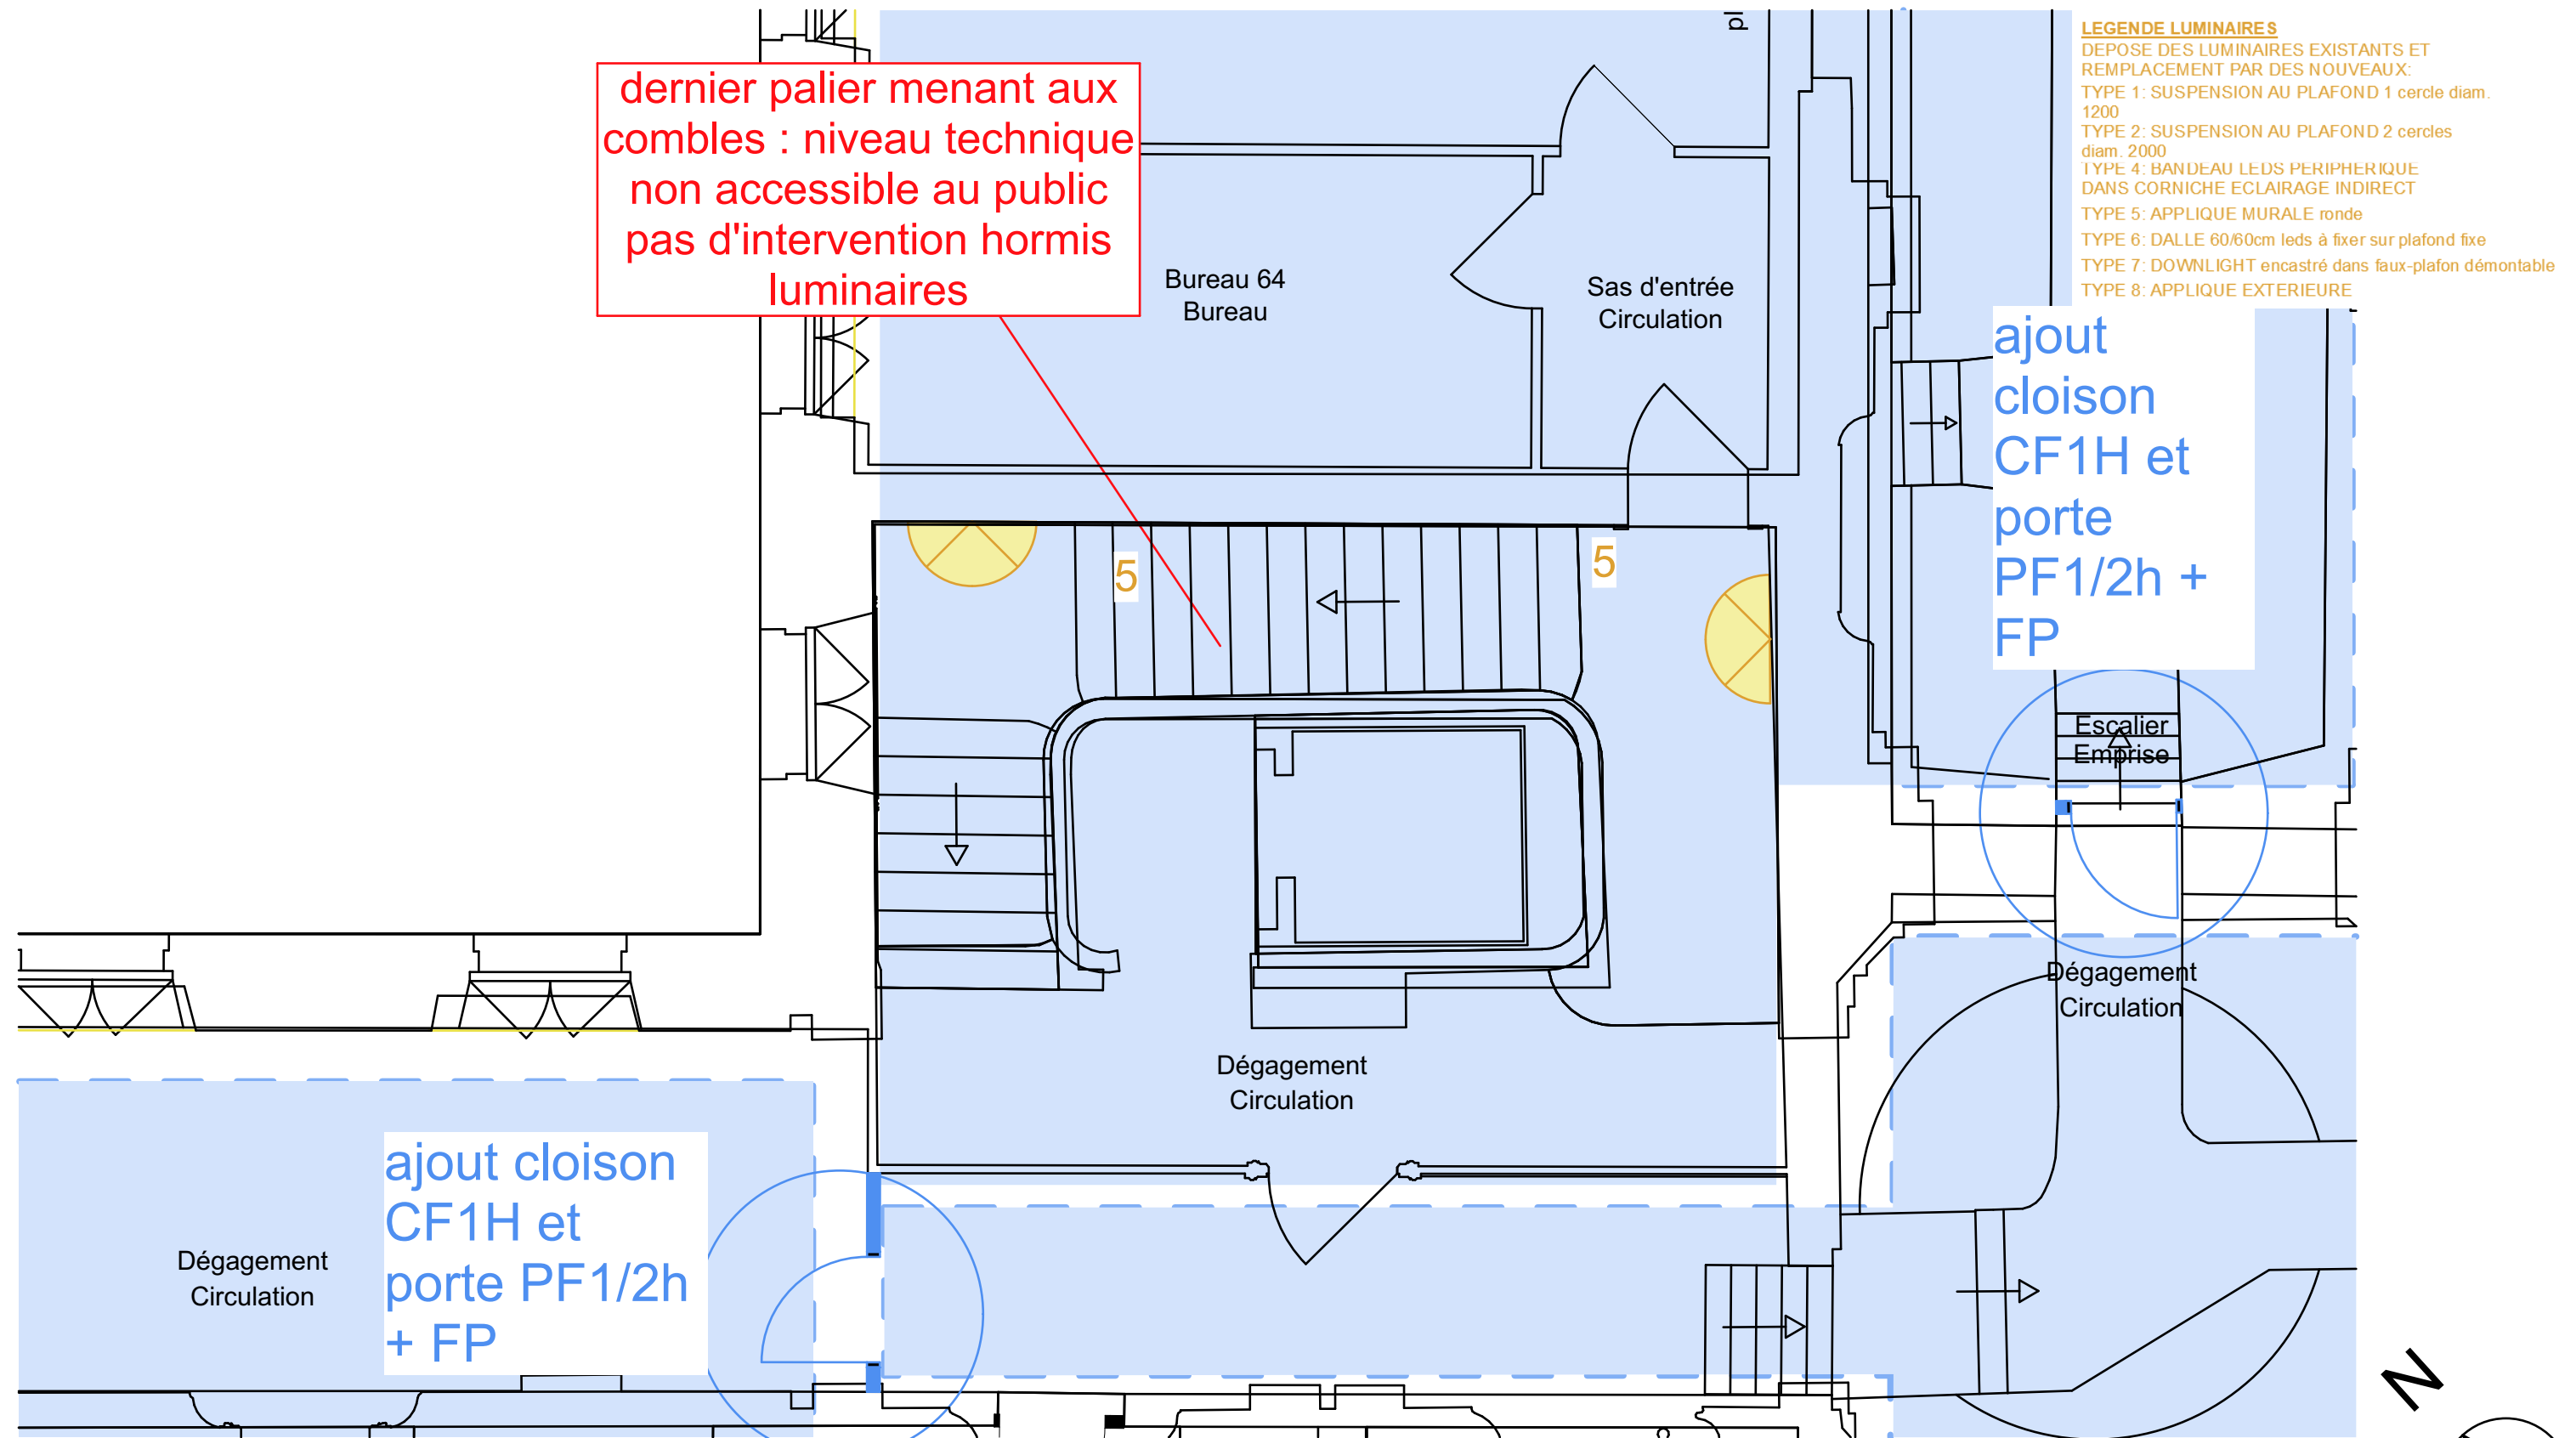

DETAILS ESCALIERS OUEST R+3 1:50

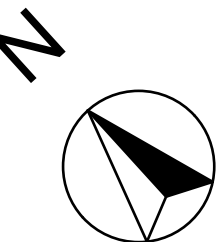

 MINISTÈRE DE LA JUSTICE <i>Liberté Égalité Fraternité</i>	<u>MAITRE D'OUVRAGE</u> MINISTÈRE DE LA JUSTICE 20, boulevard de la Mothe 54000 - NANCY	OPERATION DE MISE EN ACCESSIBILITE DE LA COUR D'APPEL DE COLMAR 9 Avenue Raymond POINCARE, 68000 - COLMAR			Ref : 2311	04/2026
					PCM	
 MAITRE D'OEUVRE TOPIC - ARCHITECTES 31 a rue des Tuiles 67170 - BRUMATH Tél : 03.88.59.37.03 Fax : 03.88.59.37.17	15	PLANS R+3 COMBLES PROJET - DETAILS 14			ECHELLE : 1:50e	
	-					