


- LEGENDE LUMINAIRES
- DEPOSE DES LUMINAIRES EXISTANTS ET REMPLACEMENT PAR DES NOUVEAUX:
- TYPE 1: SUSPENSION AU PLAFOND 1 cercle diam. 1200
- TYPE 2: SUSPENSION AU PLAFOND 2 cercles diam. 2000
- TYPE 4: BANDEAU LEDS PERIPHERIQUE DANS CORNICHE ECLAIRAGE INDIRECT
- TYPE 5: APPLIQUE MURALE ronde
- TYPE 6: DALLE 60/60cm leds à fixer sur plafond fixe
- TYPE 7: DOWNLIGHT encastré dans faux-plafon démontable
- TYPE 8: APPLIQUE EXTERIEURE

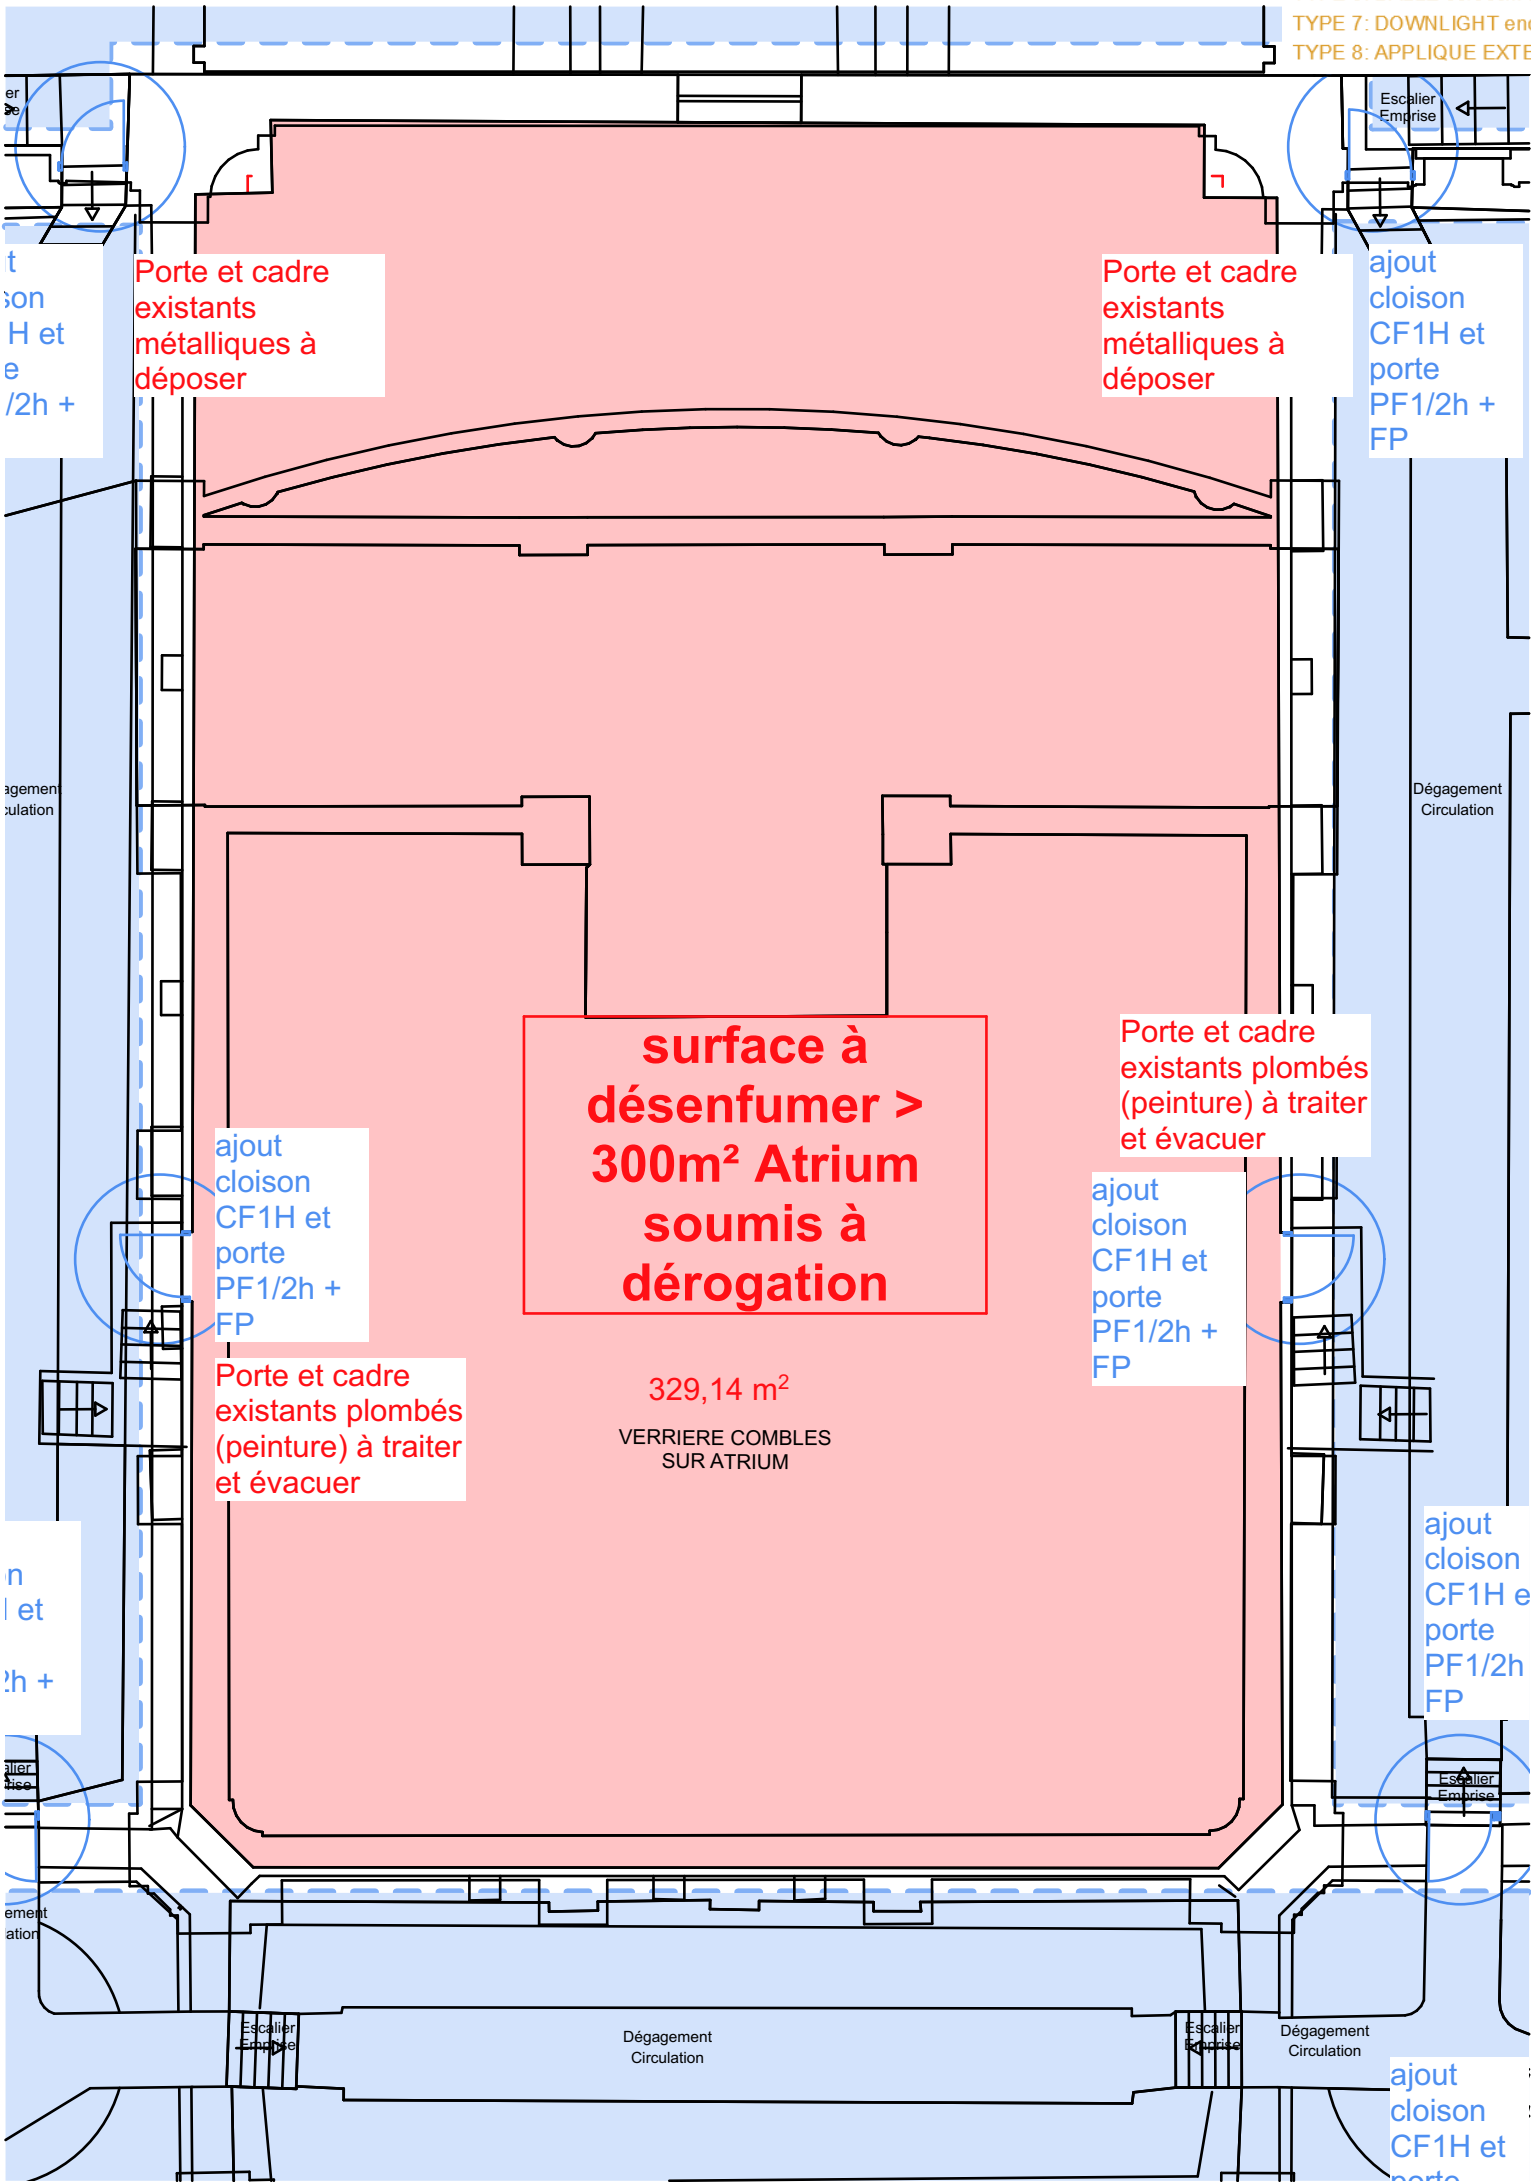

DETAILS VERRIERE ATRIUM R+3 1:100

 MINISTÈRE DE LA JUSTICE Liberté Égalité Fraternité	MAITRE D'OUVRAGE MINISTÈRE DE LA JUSTICE 20, boulevard de la Mothe 54000 - NANCY	OPERATION DE MISE EN ACCESSIBILITE DE LA COUR D'APPEL DE COLMAR 9 Avenue Raymond POINCARE, 68000 - COLMAR	Ref : 2311	04/2026
				PCM
 MAITRE D'OEUVRE TOPIC - ARCHITECTES 31 a rue des Tuiles 67170 - BRUMATH Tél : 03.88.59.37.03 Fax : 03.88.59.37.17	16	-	PLANS R+3 COMBLES PROJET - DETAILS 15	ECHELLE : 1:100e