



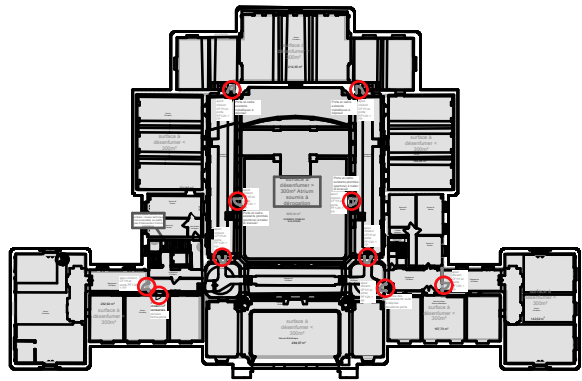


LOCALISATION - COMBLES


Les coupes de principes sont
des exemples de reprises de
cloisons de compartimentage.
Un relevé de chaque cloison
sera à effectuer avant
l'exécution.

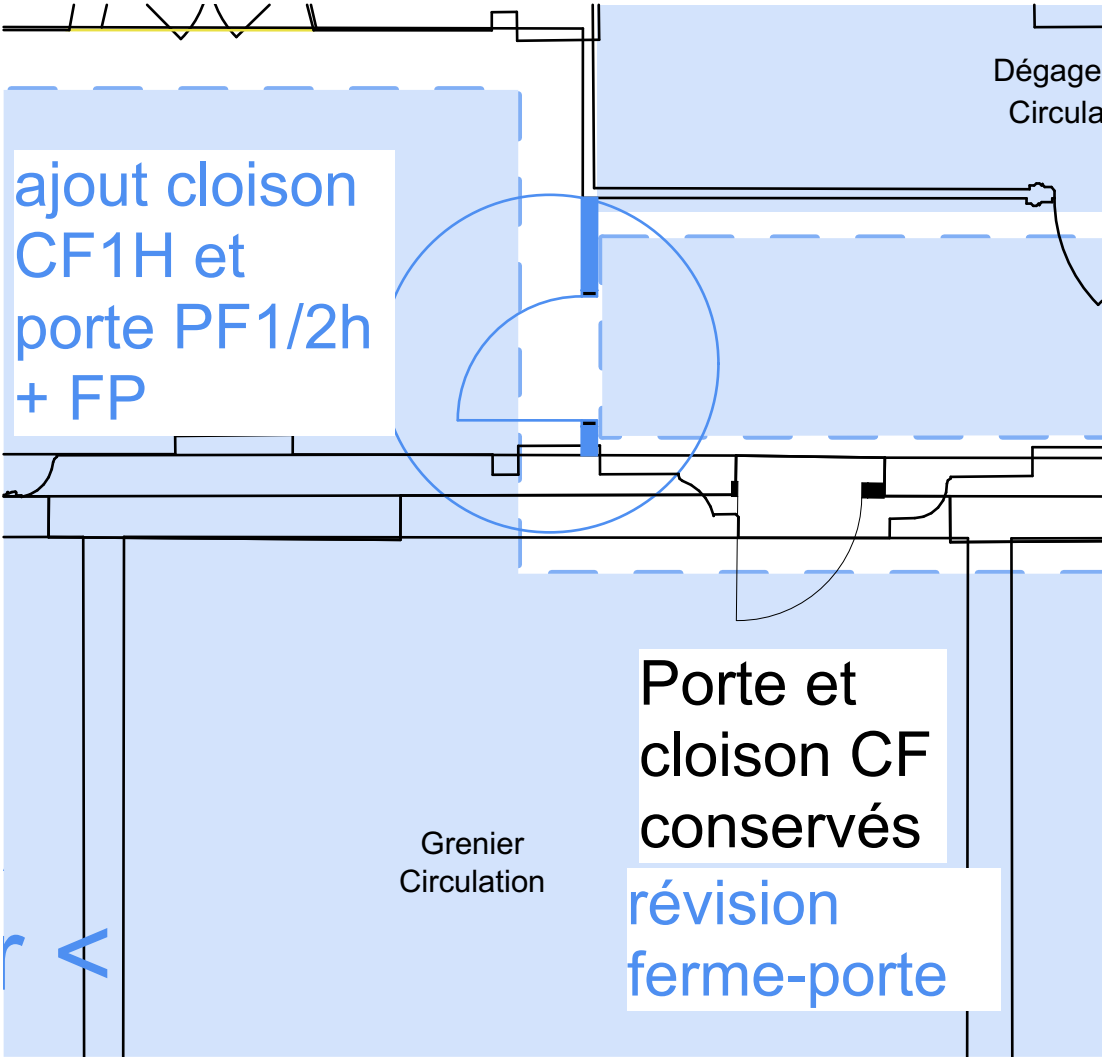

DETAILS COMPARTIMENTAGE R+3 1:50

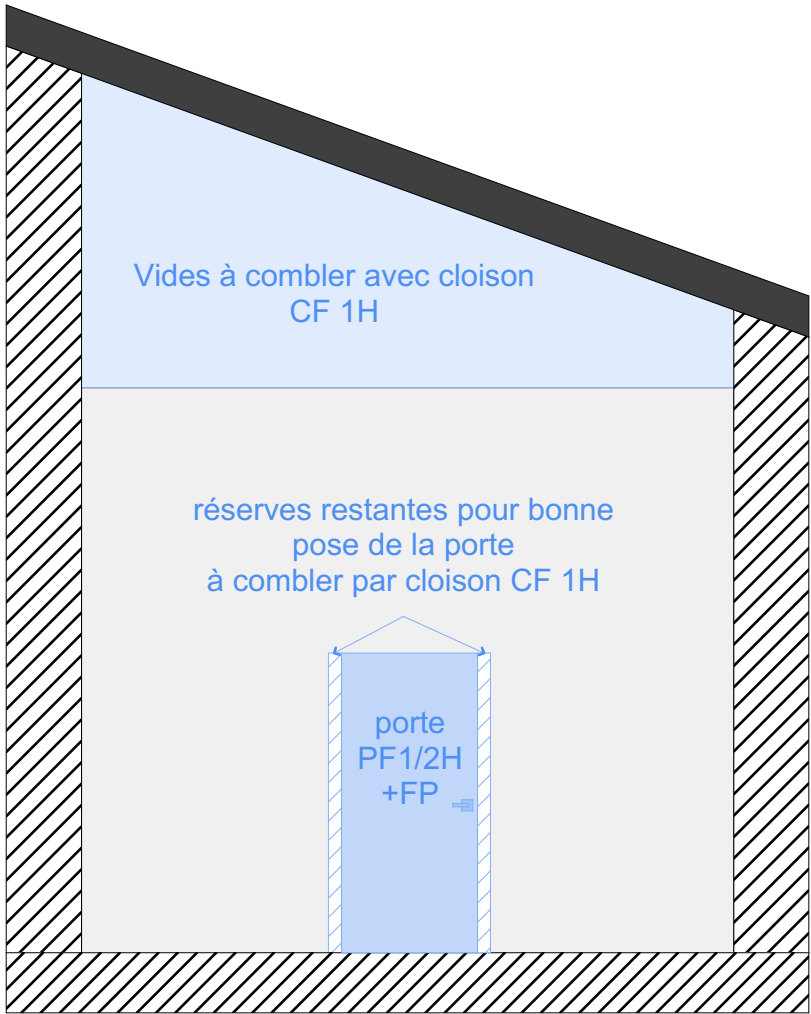

COUPE DE PRINCIPE CLOISONNEMENT PROJETE

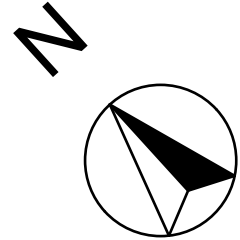

 MINISTÈRE DE LA JUSTICE <i>Liberté Égalité Fraternité</i>	MAITRE D'OUVRAGE MINISTERE DE LA JUSTICE 20, boulevard de la Mothe 54000 - NANCY	OPERATION DE MISE EN ACCESSIBILITE DE LA COUR D'APPEL DE COLMAR 9 Avenue Raymond POINCARE, 68000 - COLMAR	Ref : 2311	04/2026	PCM
 MAITRE D'OEUVRE TOPIC - ARCHITECTES 31 a rue des Tuiles 67170 - BRUMATH Tél : 03.88.59.37.03 Fax : 03.88.59.37.17	17	-	PLANS R+3 COMBLES PROJET - DETAILS 16	ECHELLE : 1:50e	