



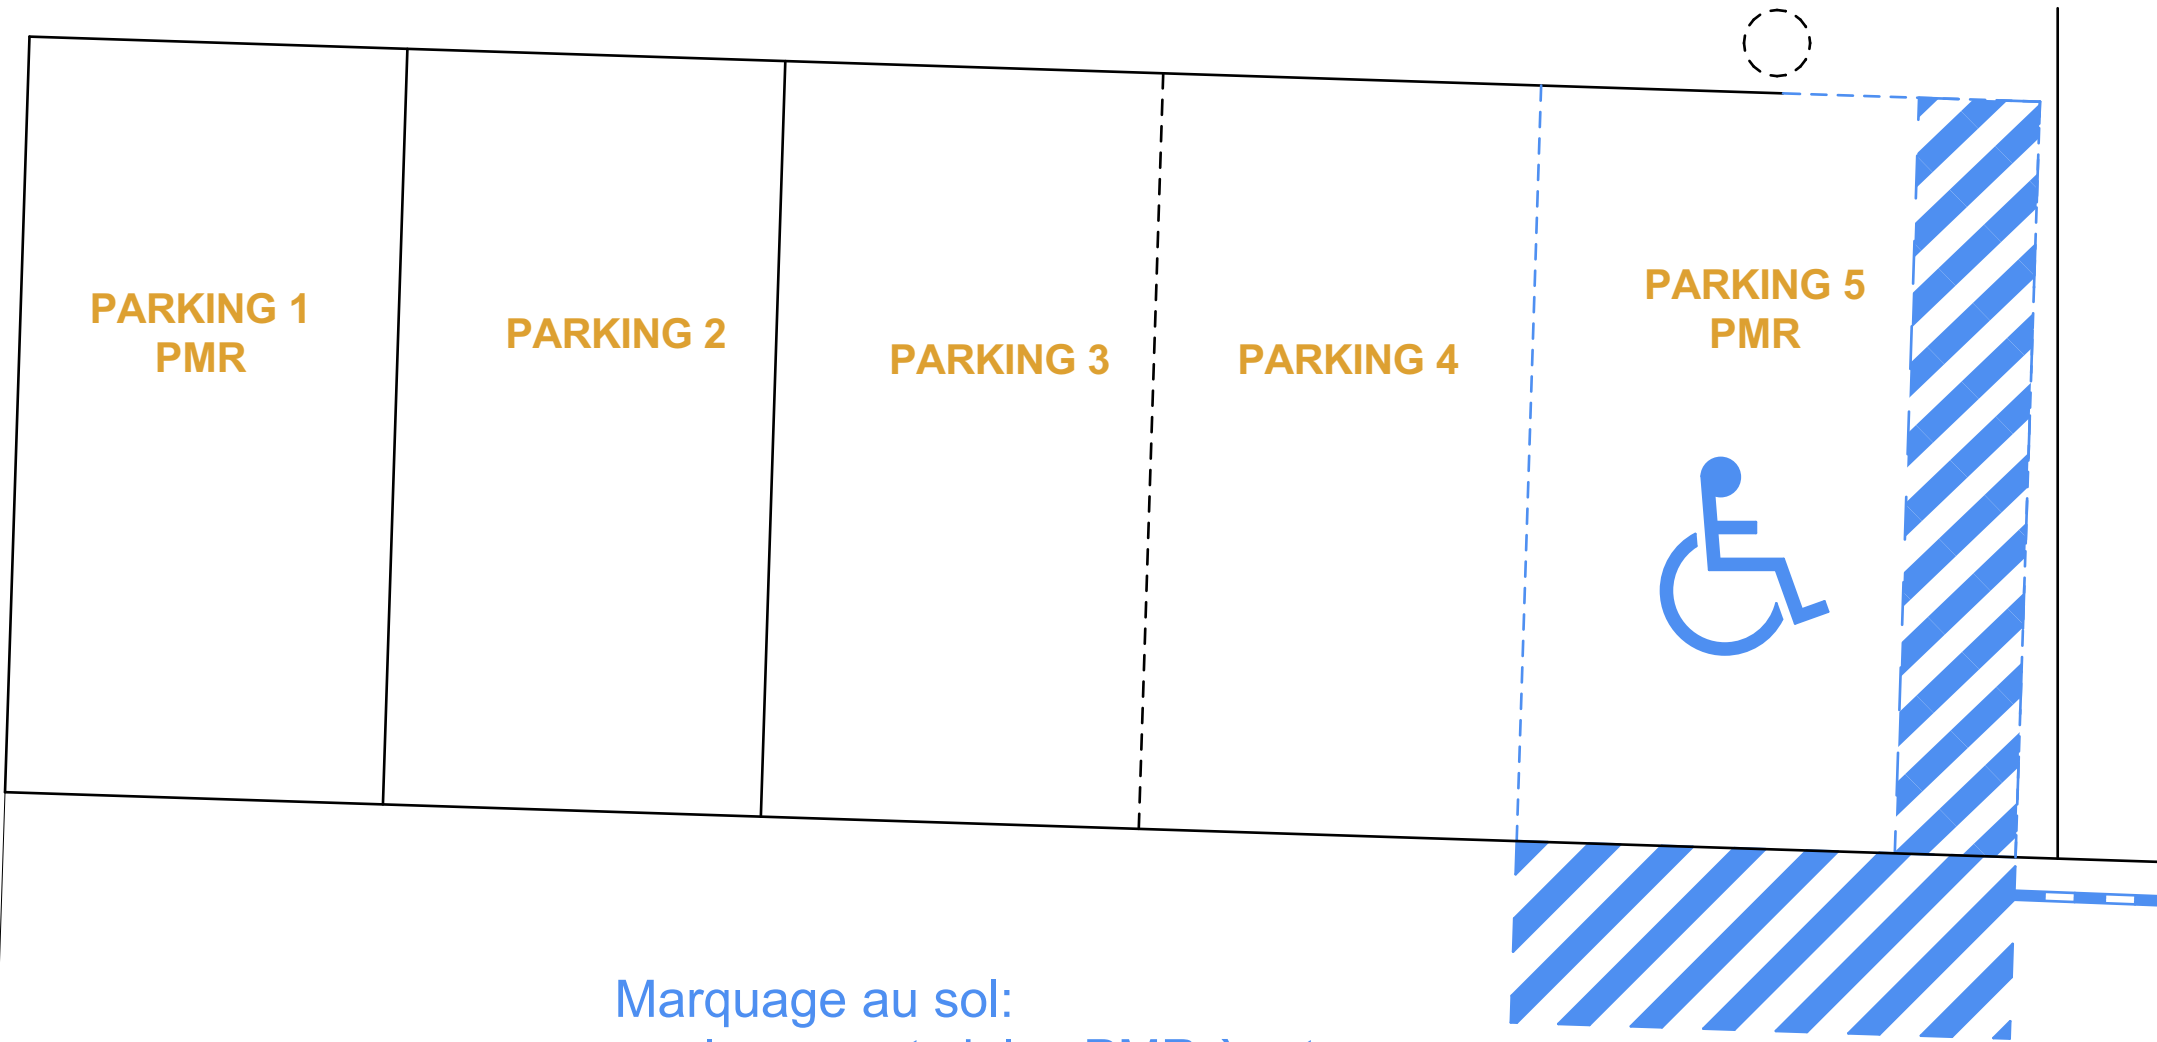


Marquage au sol:
-surlargeur et sigles PMR à retracer
-création d'une bande podotactile à clous thermocollés
- panneau PMR existant conforme inchangé

**PARKING PRIVE RESERVE
POLICE ET PERSONNEL**
Place PMR existante inchangée
- accessible sous demande pour le public

Bande de guidage métallique grise à rajouter depuis place PMR à créer jusqu'à l'entrée

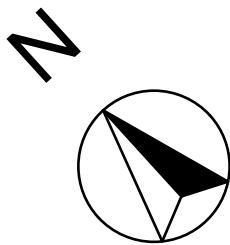

- LEGENDE LUMINAIRES**
DEPOSE DES LUMINAIRES EXISTANTS ET REMPLACEMENT PAR DES NOUVEAUX:
TYPE 1: SUSPENSION AU PLAFOND 1 cercle diam. 1200
TYPE 2: SUSPENSION AU PLAFOND 2 cercles diam. 2000
TYPE 4: BANDEAU LEDS PERIPHERIQUE DANS CORNICHE ECLAIRAGE INDIRECT
TYPE 5: APPLIQUE MURALE ronde
TYPE 6: DALLE 60/60cm leds à fixer sur plafond fixe
TYPE 7: DOWNLIGHT encastré dans faux-plafon démontable
TYPE 8: APPLIQUE EXTERIEURE

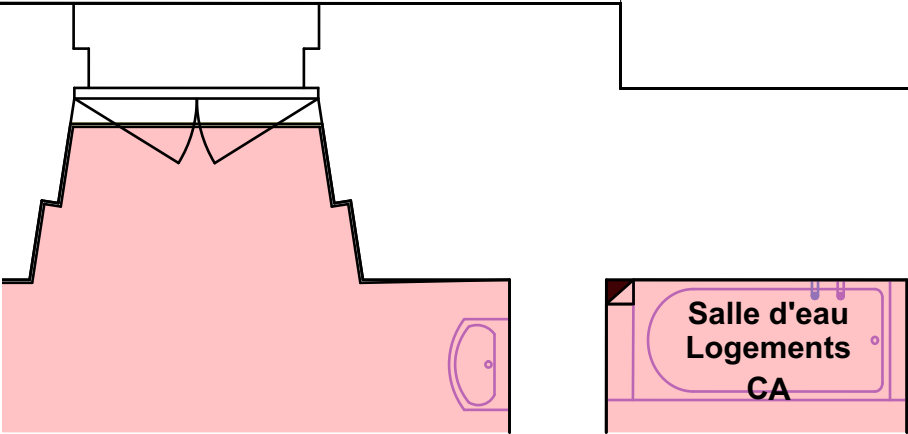

ENTREE PMR

ACCES

8



DETAILS PARKING PMR 1:50

 MINISTÈRE DE LA JUSTICE <i>Liberté Égalité Fraternité</i>	MAITRE D'OUVRAGE MINISTERE DE LA JUSTICE 20, boulevard de la Mothe 54000 - NANCY	OPERATION DE MISE EN ACCESSIBILITE DE LA COUR D'APPEL DE COLMAR 9 Avenue Raymond POINCARE, 68000 - COLMAR		Ref : 2311	04/2026
				PCM	
 MAITRE D'OEUVRE TOPIC - ARCHITECTES 31 a rue des Tuiles 67170 - BRUMATH Tél : 03.88.59.37.03 Fax : 03.88.59.37.17	2	PLANS RDC PROJET - DETAILS 1			ECHELLE : 1:50e
	-				