




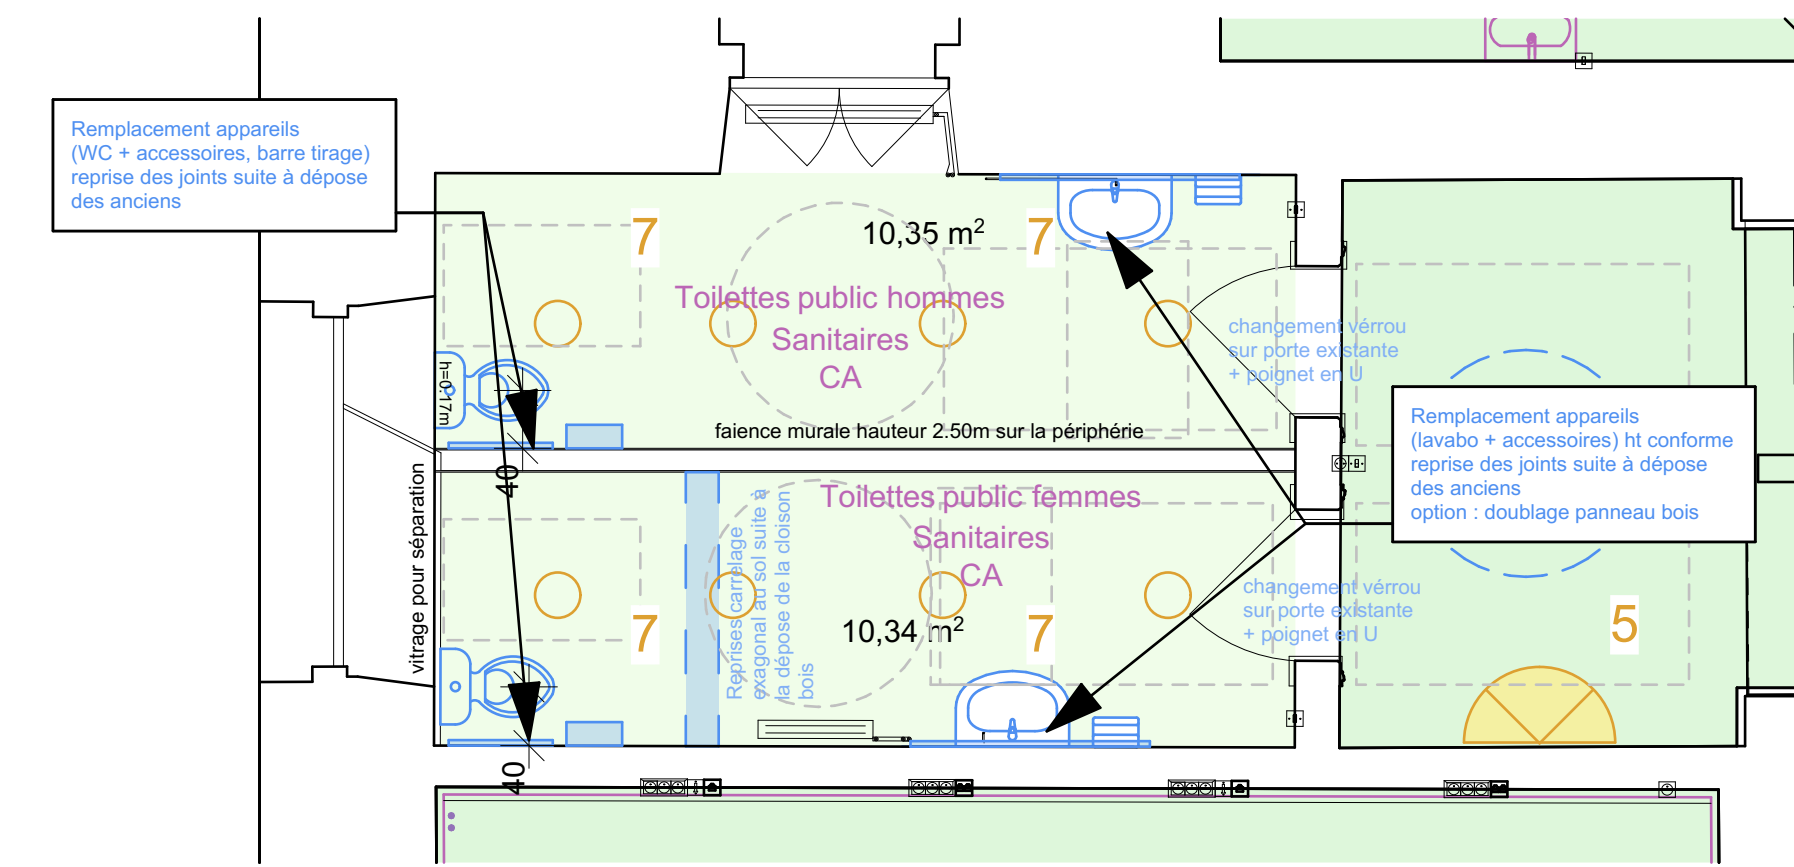

ETAT PROJETE 1:50

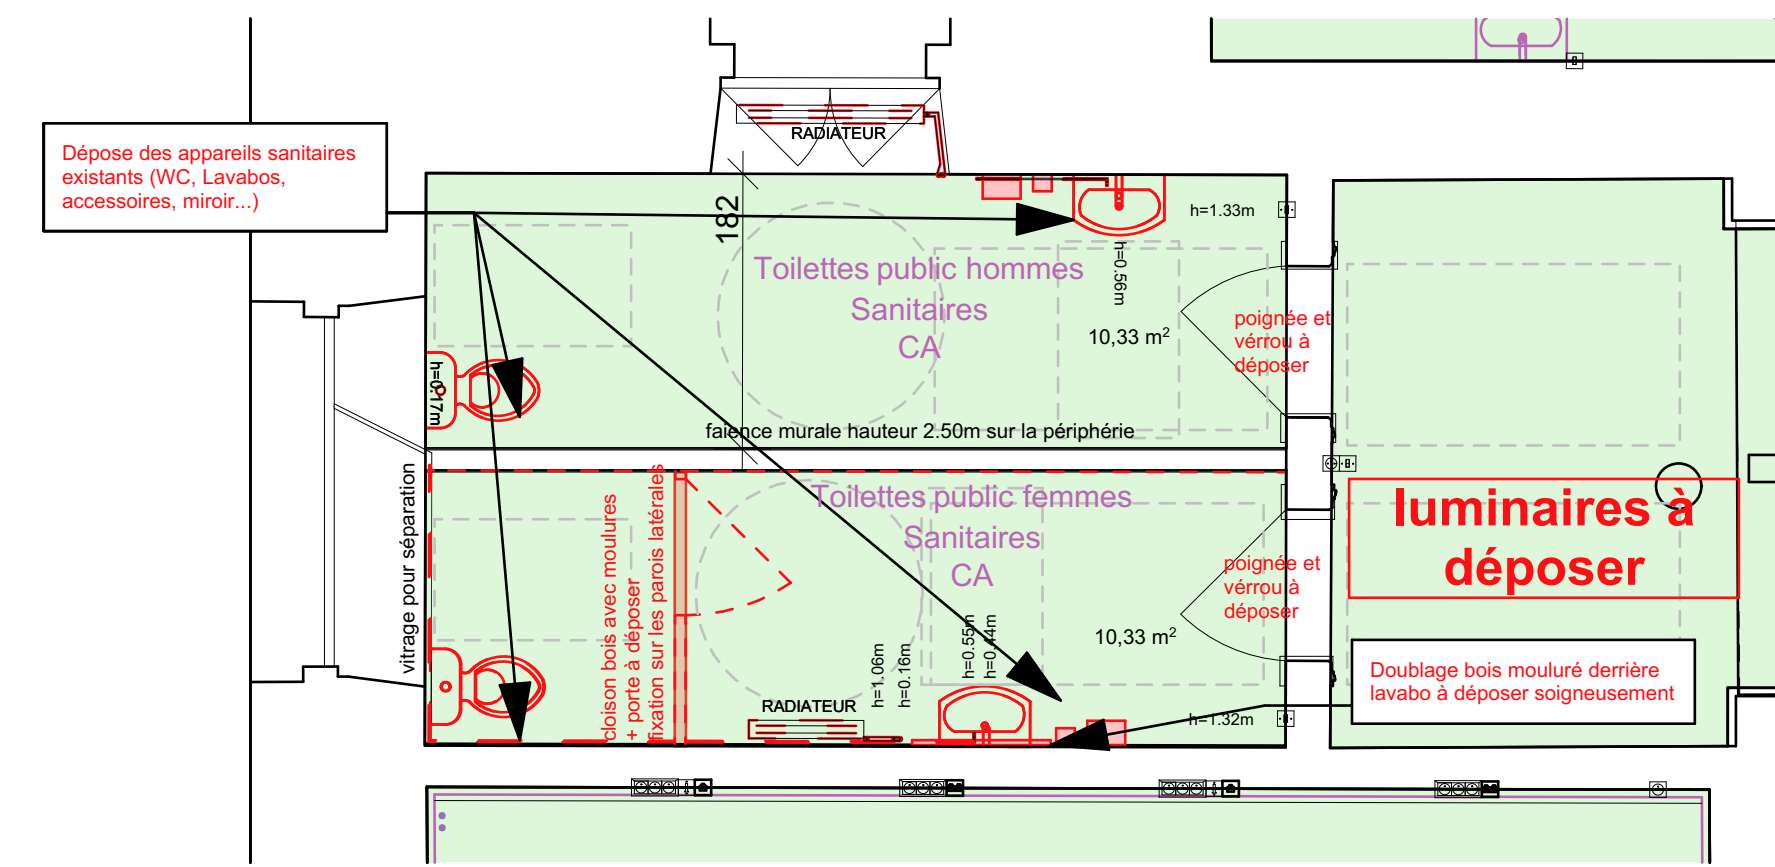


ETAT EXISTANT 1:50

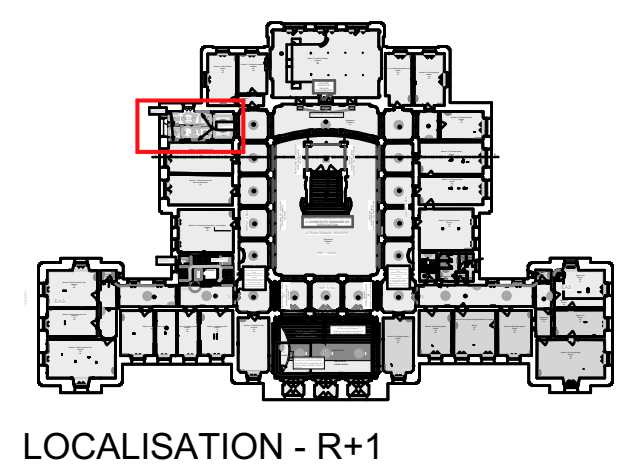


LOCALISATION - R+1


Sanitaires femmes

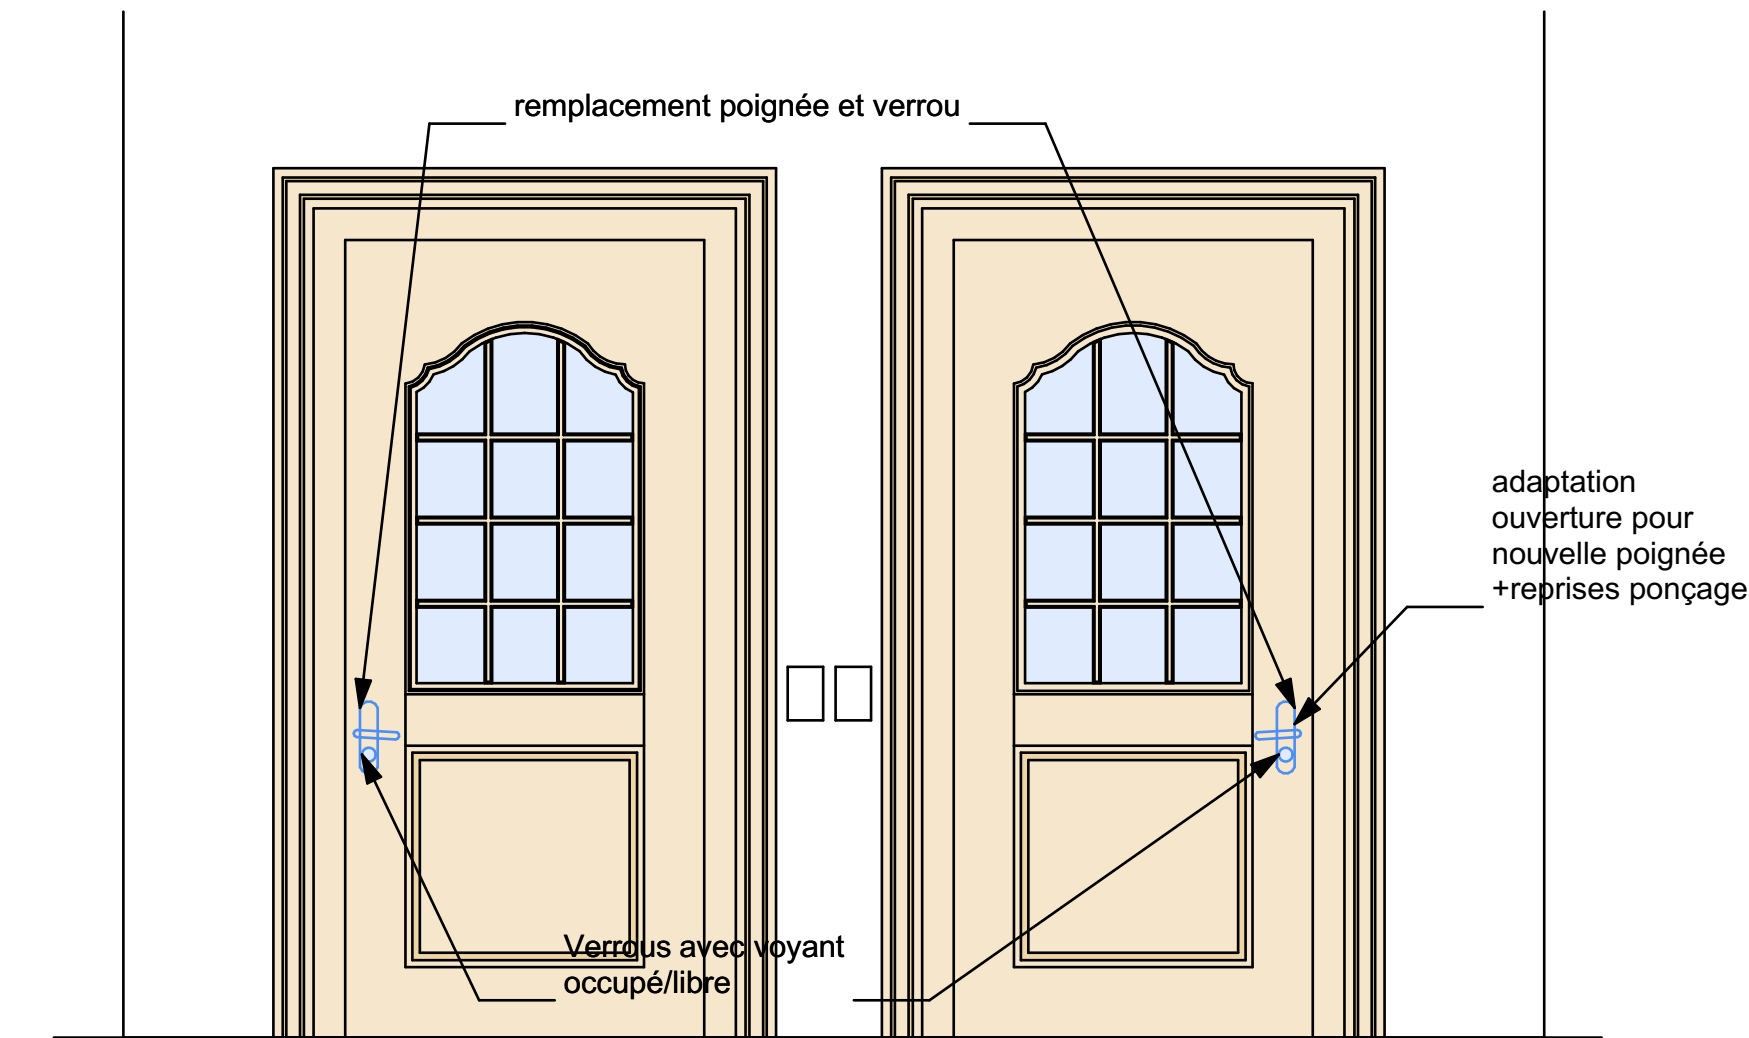

ETAT PROJETE 1:20

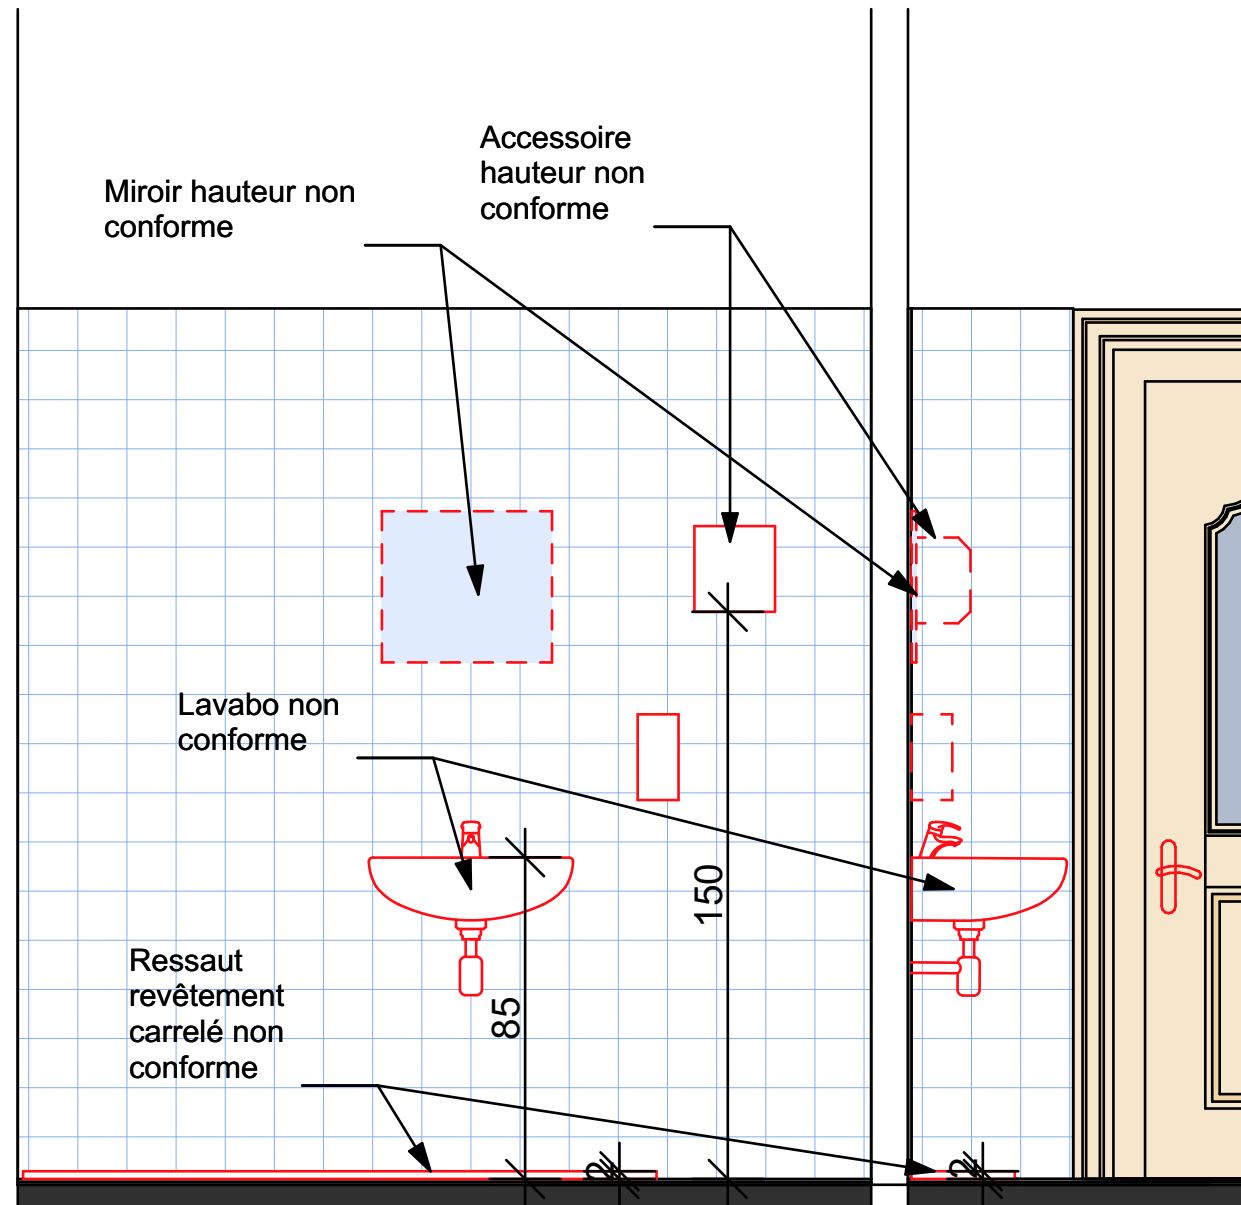

SANITAIRES HOMMES EXISTANT 1:20

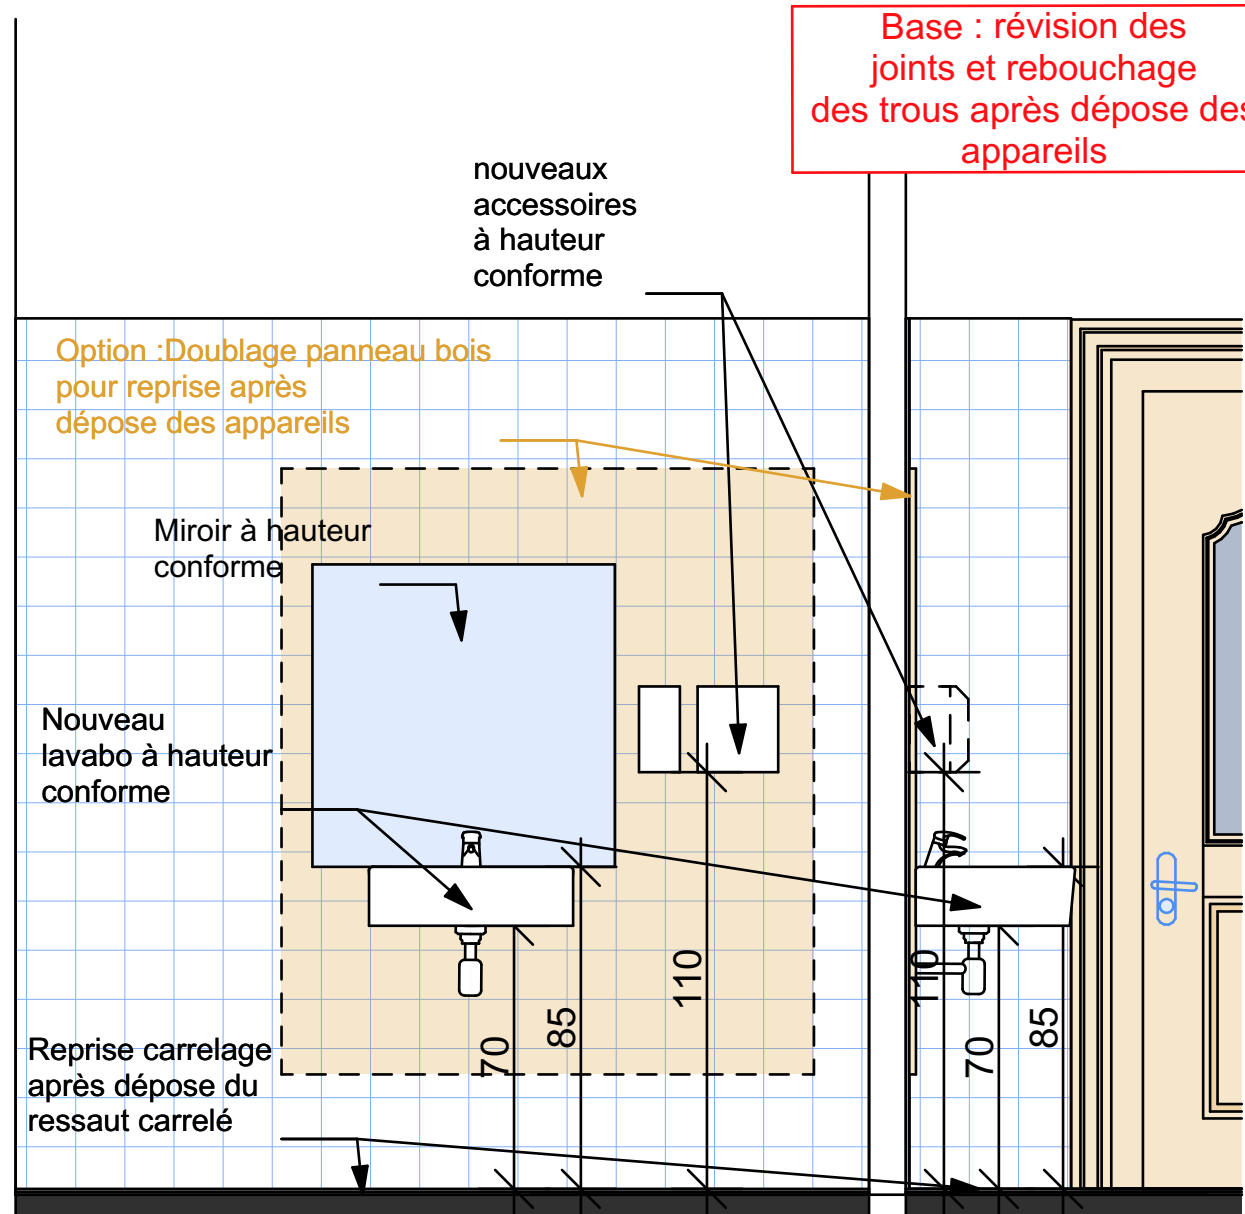


SANITAIRES HOMMES PROJETE 1:20


Sanitaires hommes




Portes sanitaires

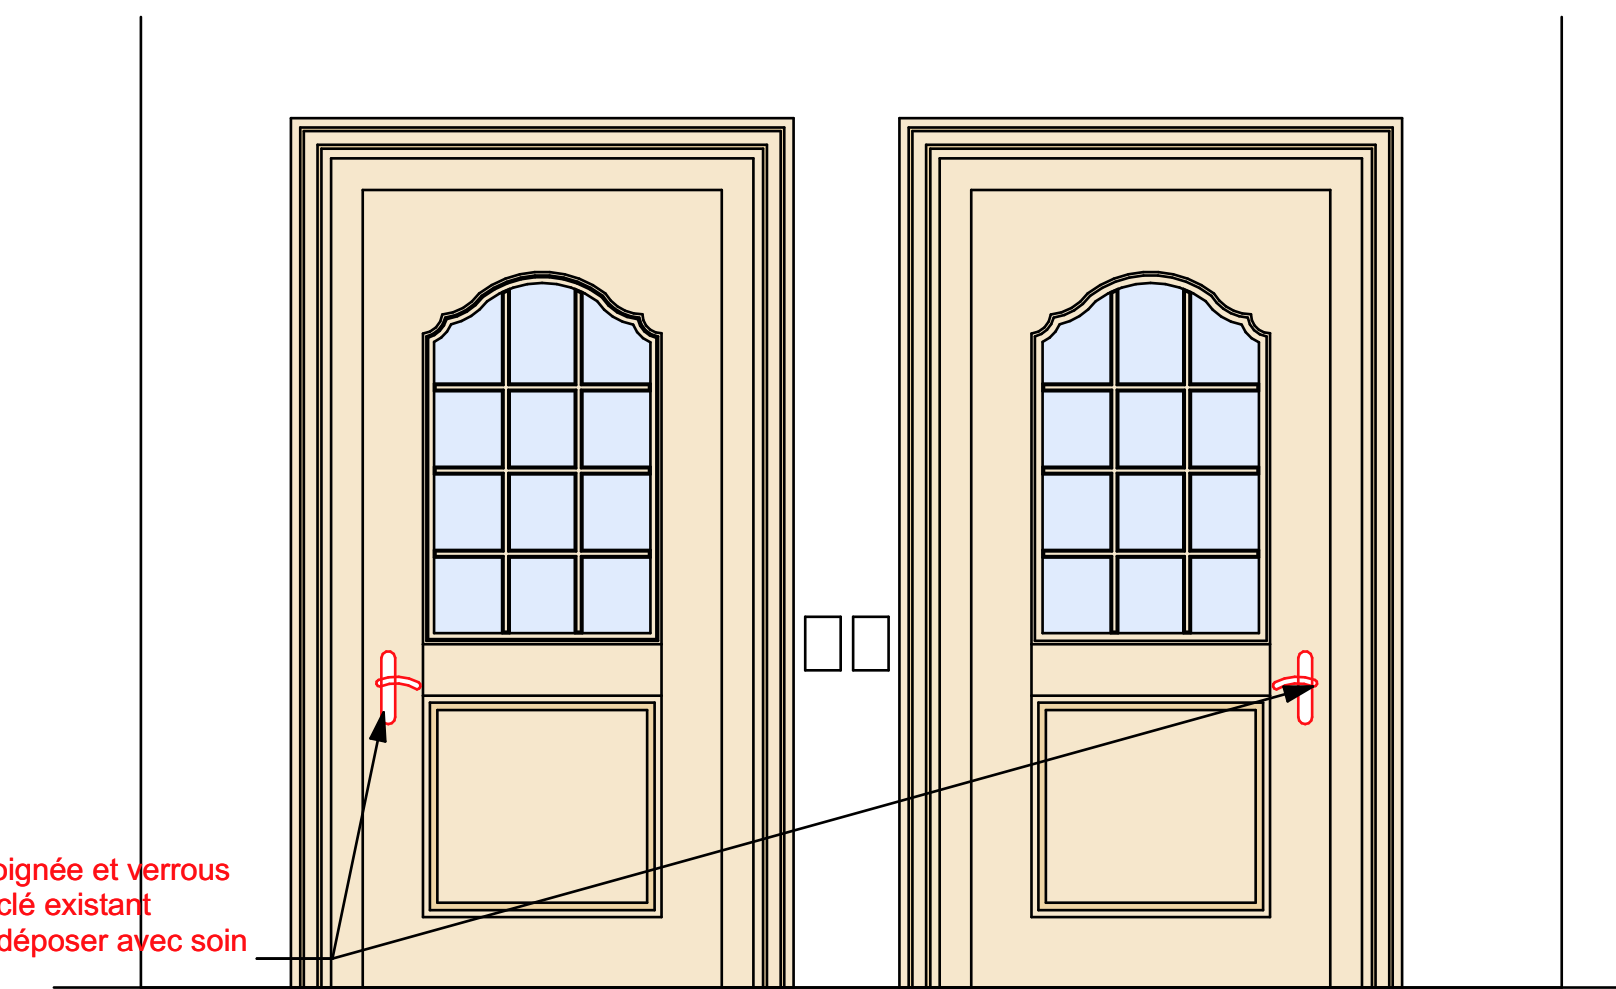

ETAT EXISTANT 1:20

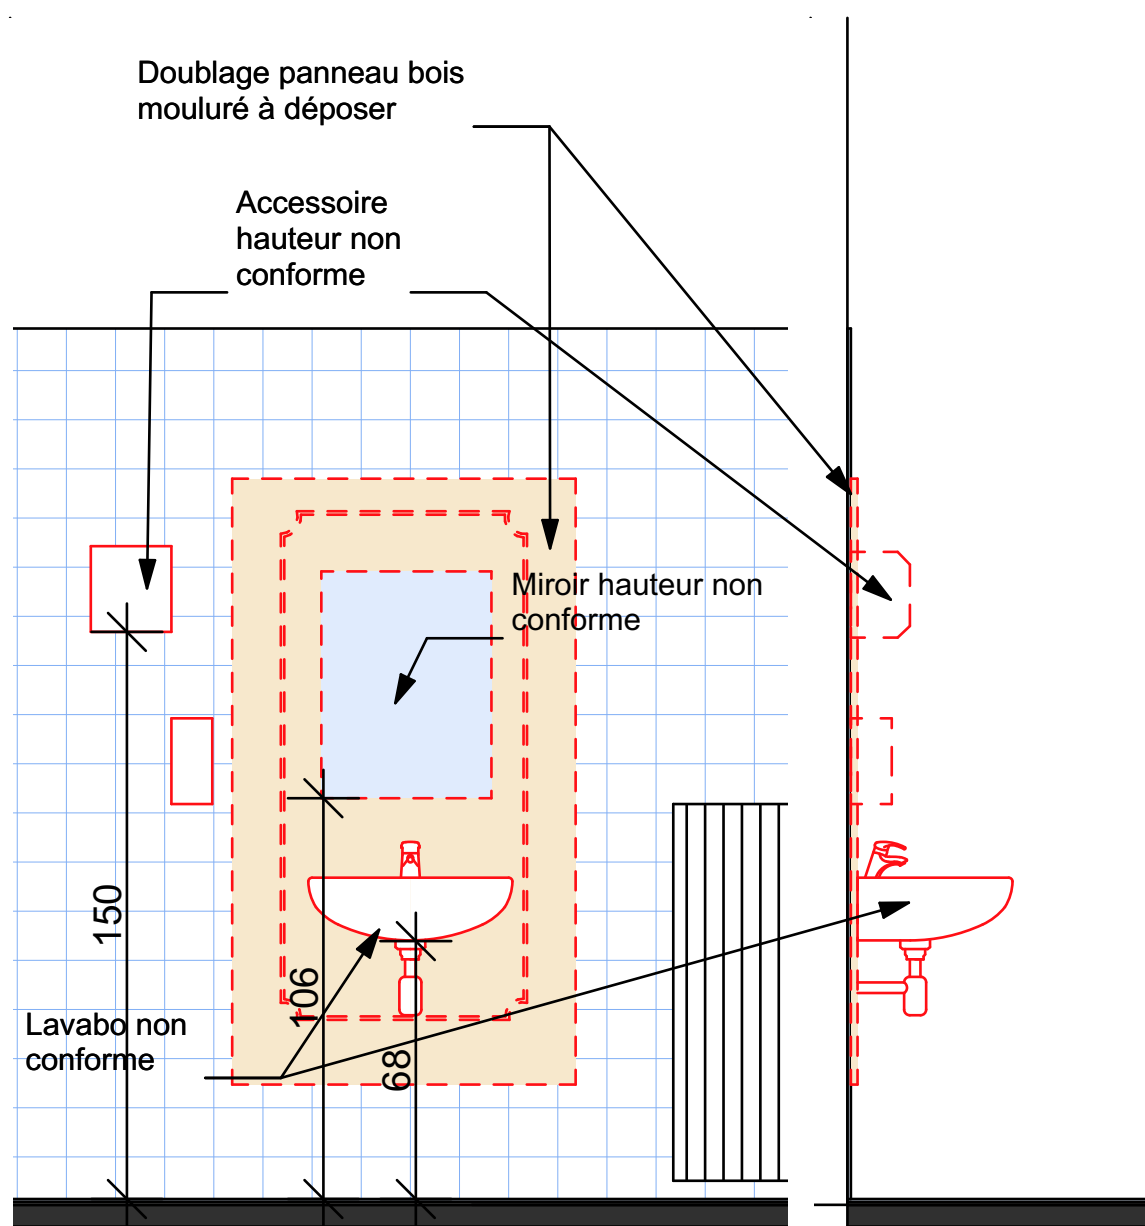

SANITAIRES FEMMES EXISTANT 1:20

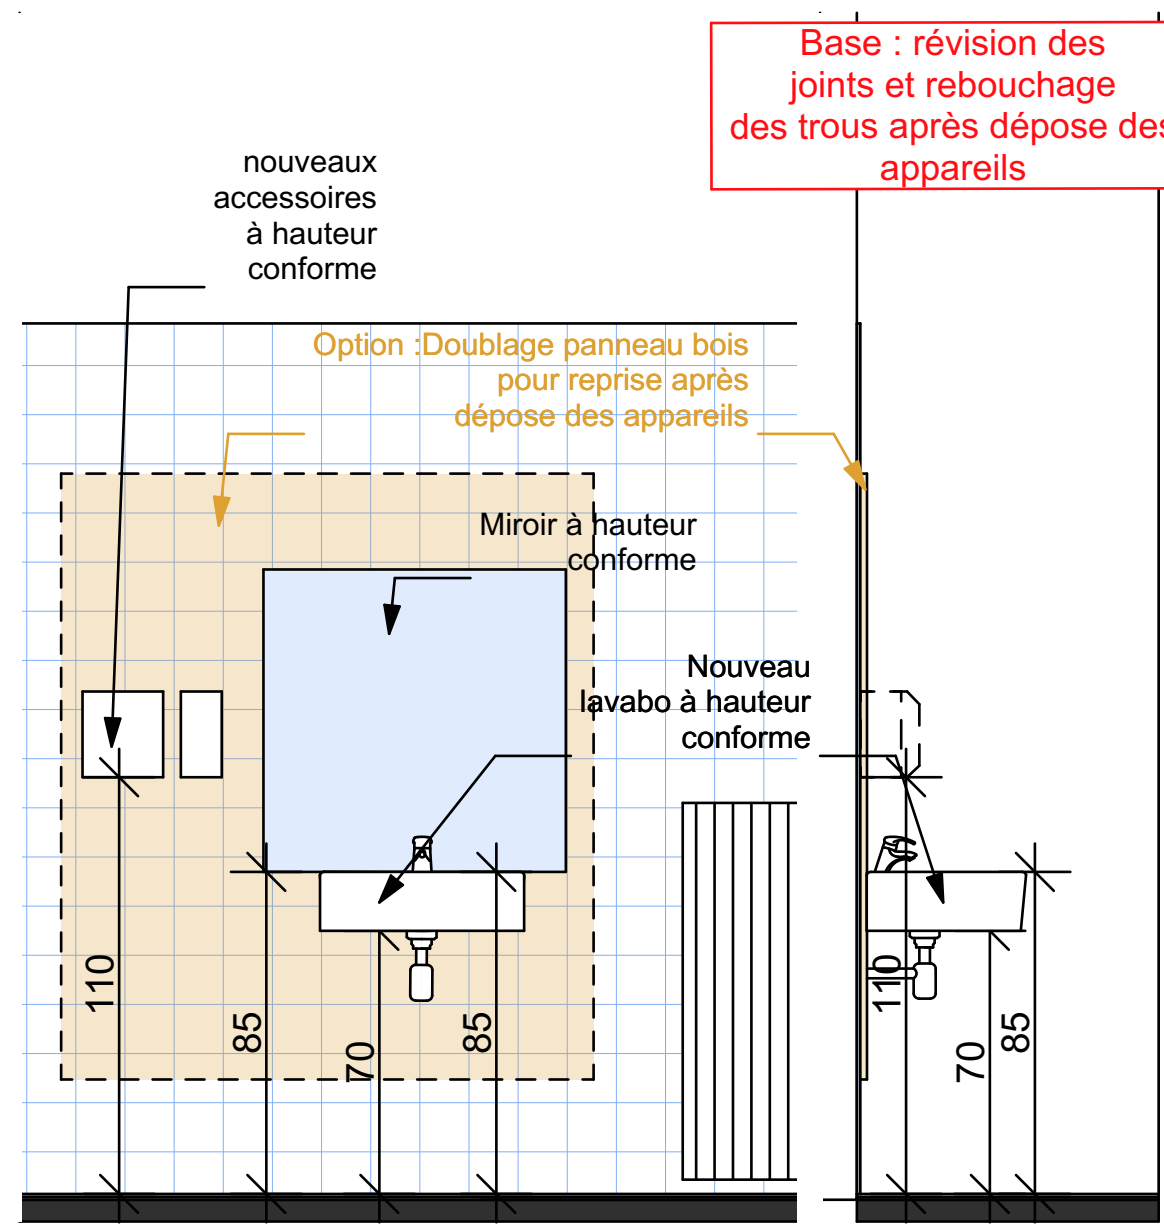

SANITAIRES FEMMES PROJETE 1:20

MINISTÈRE DE LA JUSTICE MINISTÈRE DE LA JUSTICE 20, Boulevard de la Motte 54000 - NANCY MAÎTRE D'ŒUVRE TOPIC - ARCHITECTES 21, rue des Tuilleries 67170 - BRUMATH Tel : 03.88.59.37.03 Fax : 03.88.59.37.17	OPERATION DE MISE EN ACCESSIBILITE DE LA COUR D'APPEL DE COLMAR 9 Avenue Raymond POINCARÉ, 68000 - COLMAR Ref : 2311 04/2026 PCM ECHELLE : 1:20, 1:50e
21 -	DETAILS ADAPTATION SANITAIRES R+1