


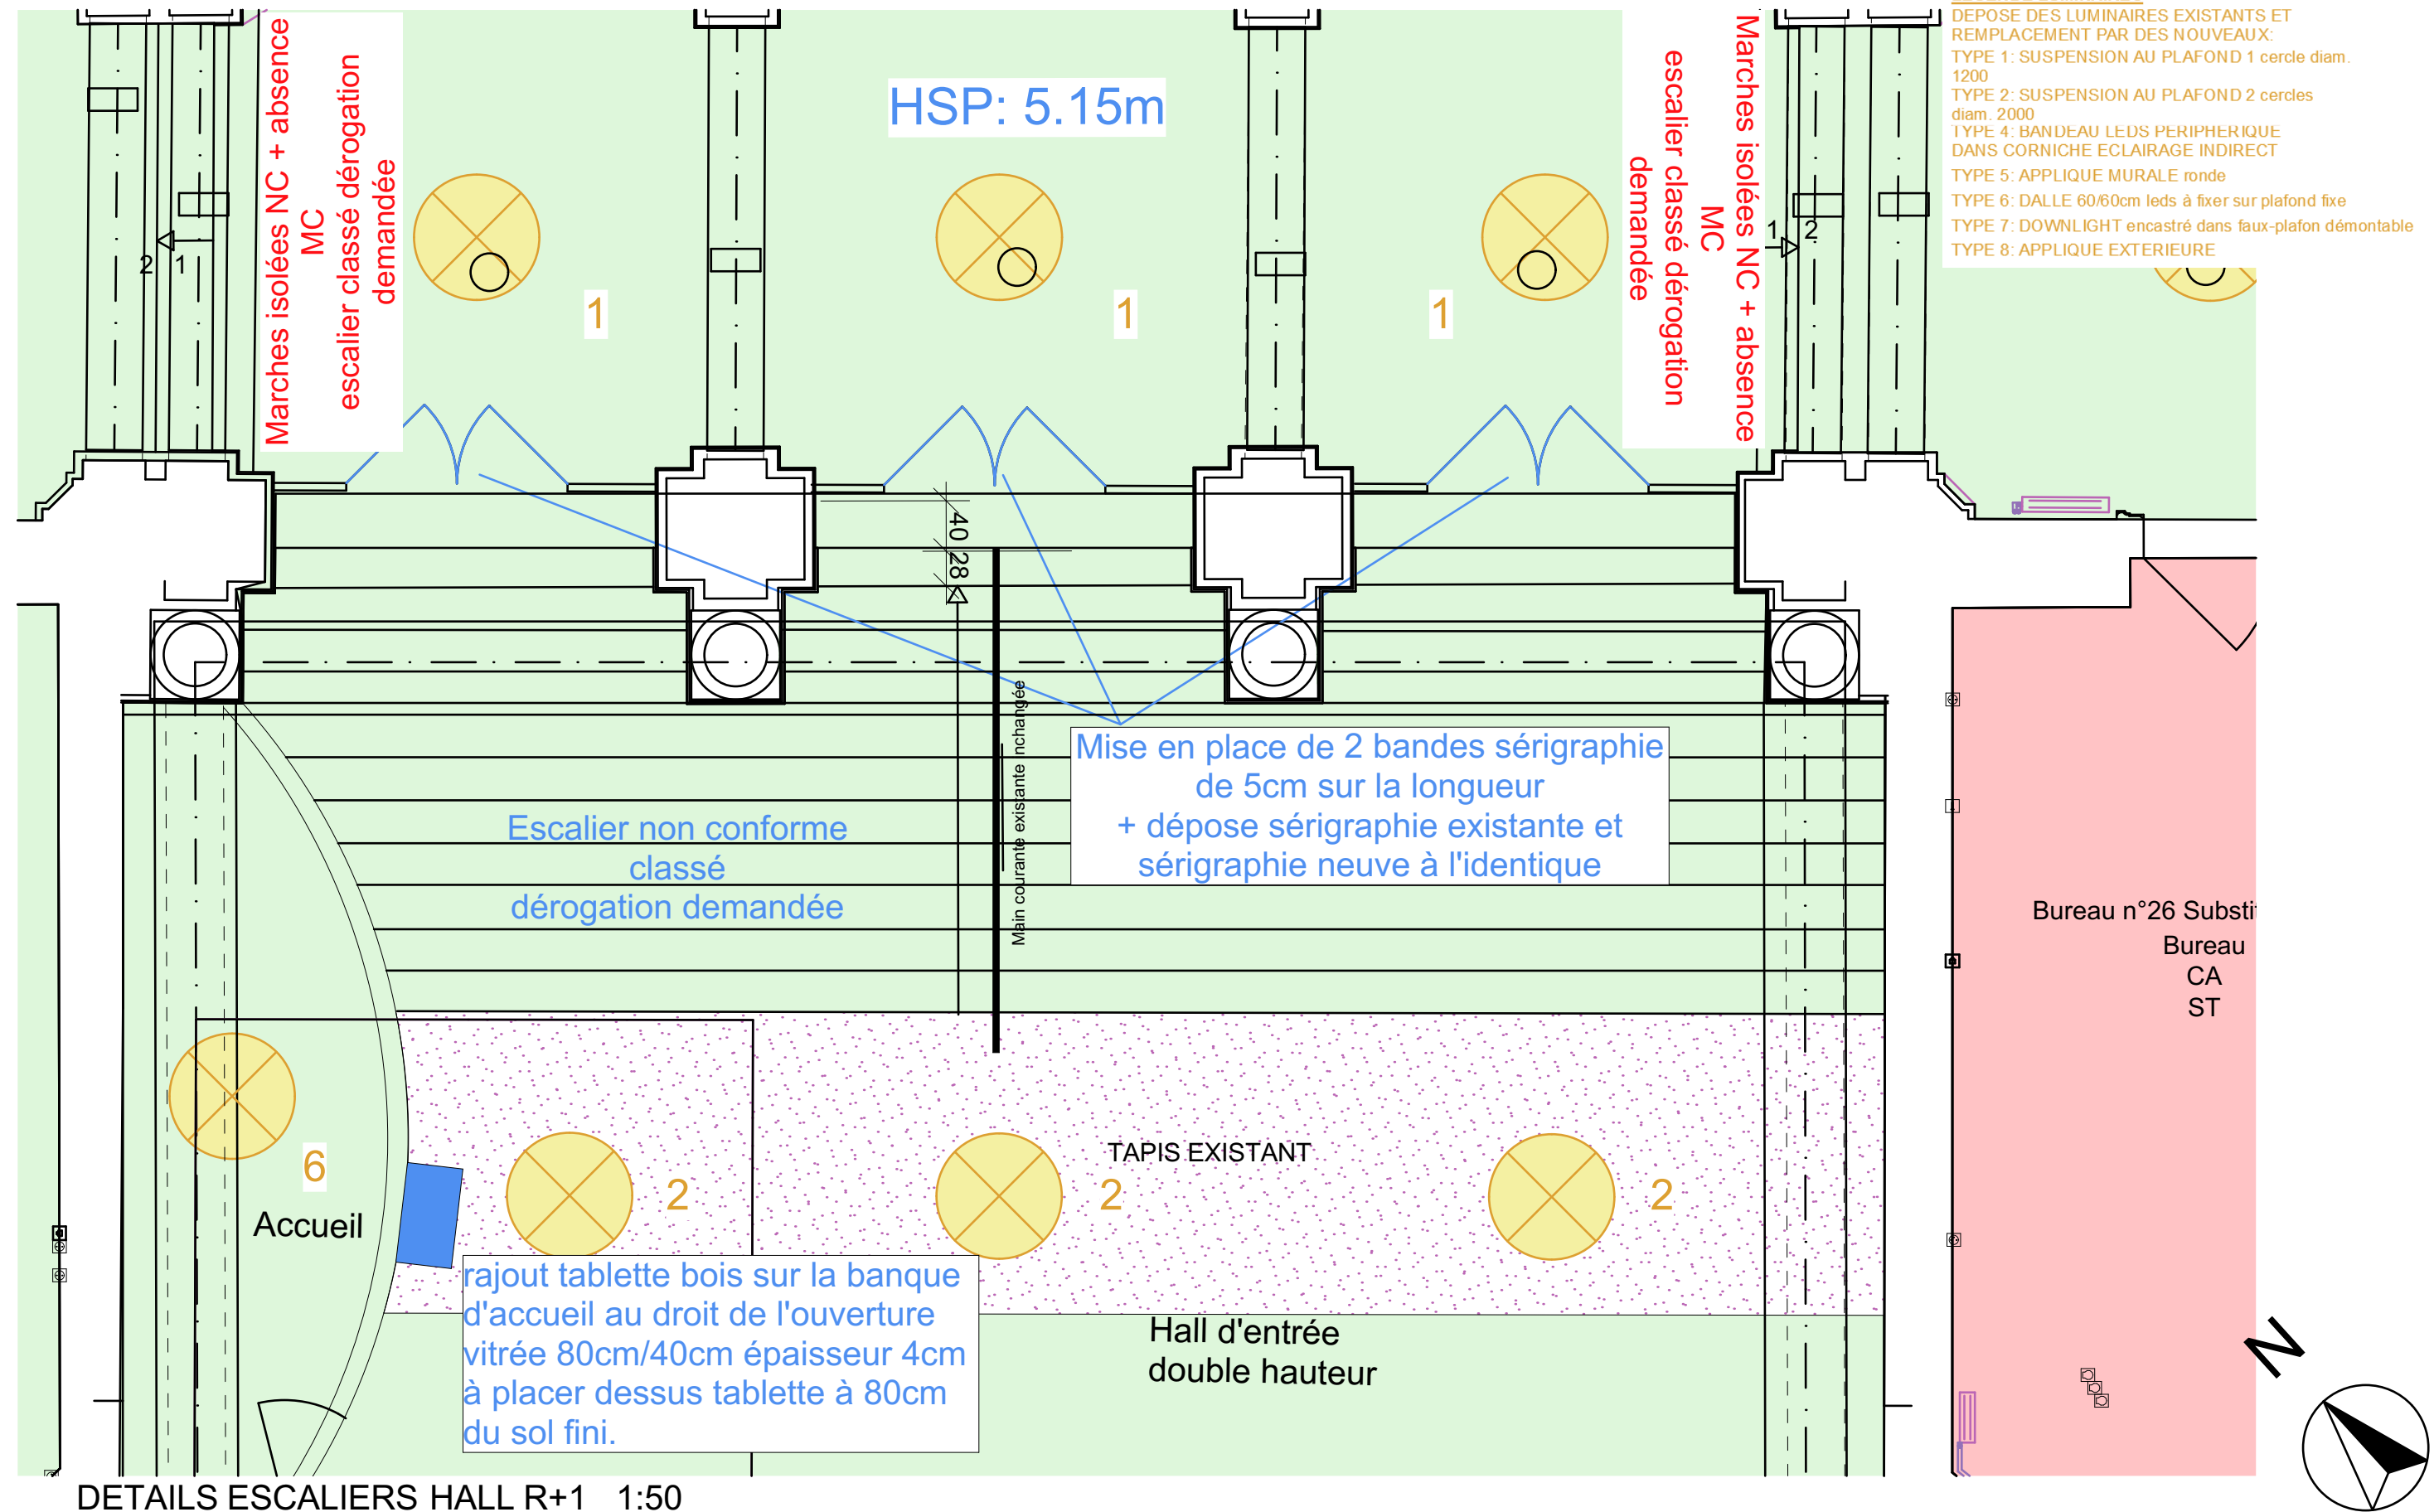

 MINISTÈRE DE LA JUSTICE Liberté Égalité Fraternité	MAITRE D'OUVRAGE MINISTERE DE LA JUSTICE 20, boulevard de la Mothe 54000 - NANCY	OPERATION DE MISE EN ACCESSIBILITE DE LA COUR D'APPEL DE COLMAR 9 Avenue Raymond POINCARE, 68000 - COLMAR		Ref : 2311	04/2026
				PCM	
 MAITRE D'OEUVRE TOPIC - ARCHITECTES 31 a rue des Tuiles 67170 - BRUMATH Tél : 03.88.59.37.03 Fax : 03.88.59.37.17	6	PLANS R+1 PROJET - DETAILS 4			ECHELLE : 1:50e