


- LEGENDE LUMINAIRES**
DEPOSE DES LUMINAIRES EXISTANTS ET
REPLACEMENT PAR DES NOUVEAUX:
TYPE 1: SUSPENSION AU PLAFOND 1 cercle diam.
1200
TYPE 2: SUSPENSION AU PLAFOND 2 cercles
diam. 2000
TYPE 4: BANDEAU LEDS PERIPHERIQUE
DANS CORNICHE ECLAIRAGE INDIRECT
TYPE 5: APPLIQUE MURALE ronde
TYPE 6: DALLE 60/60cm leds à fixer sur plafond fixe
TYPE 7: DOWNLIGHT encastré dans faux-plafon démontable
TYPE 8: APPLIQUE EXTERIEURE

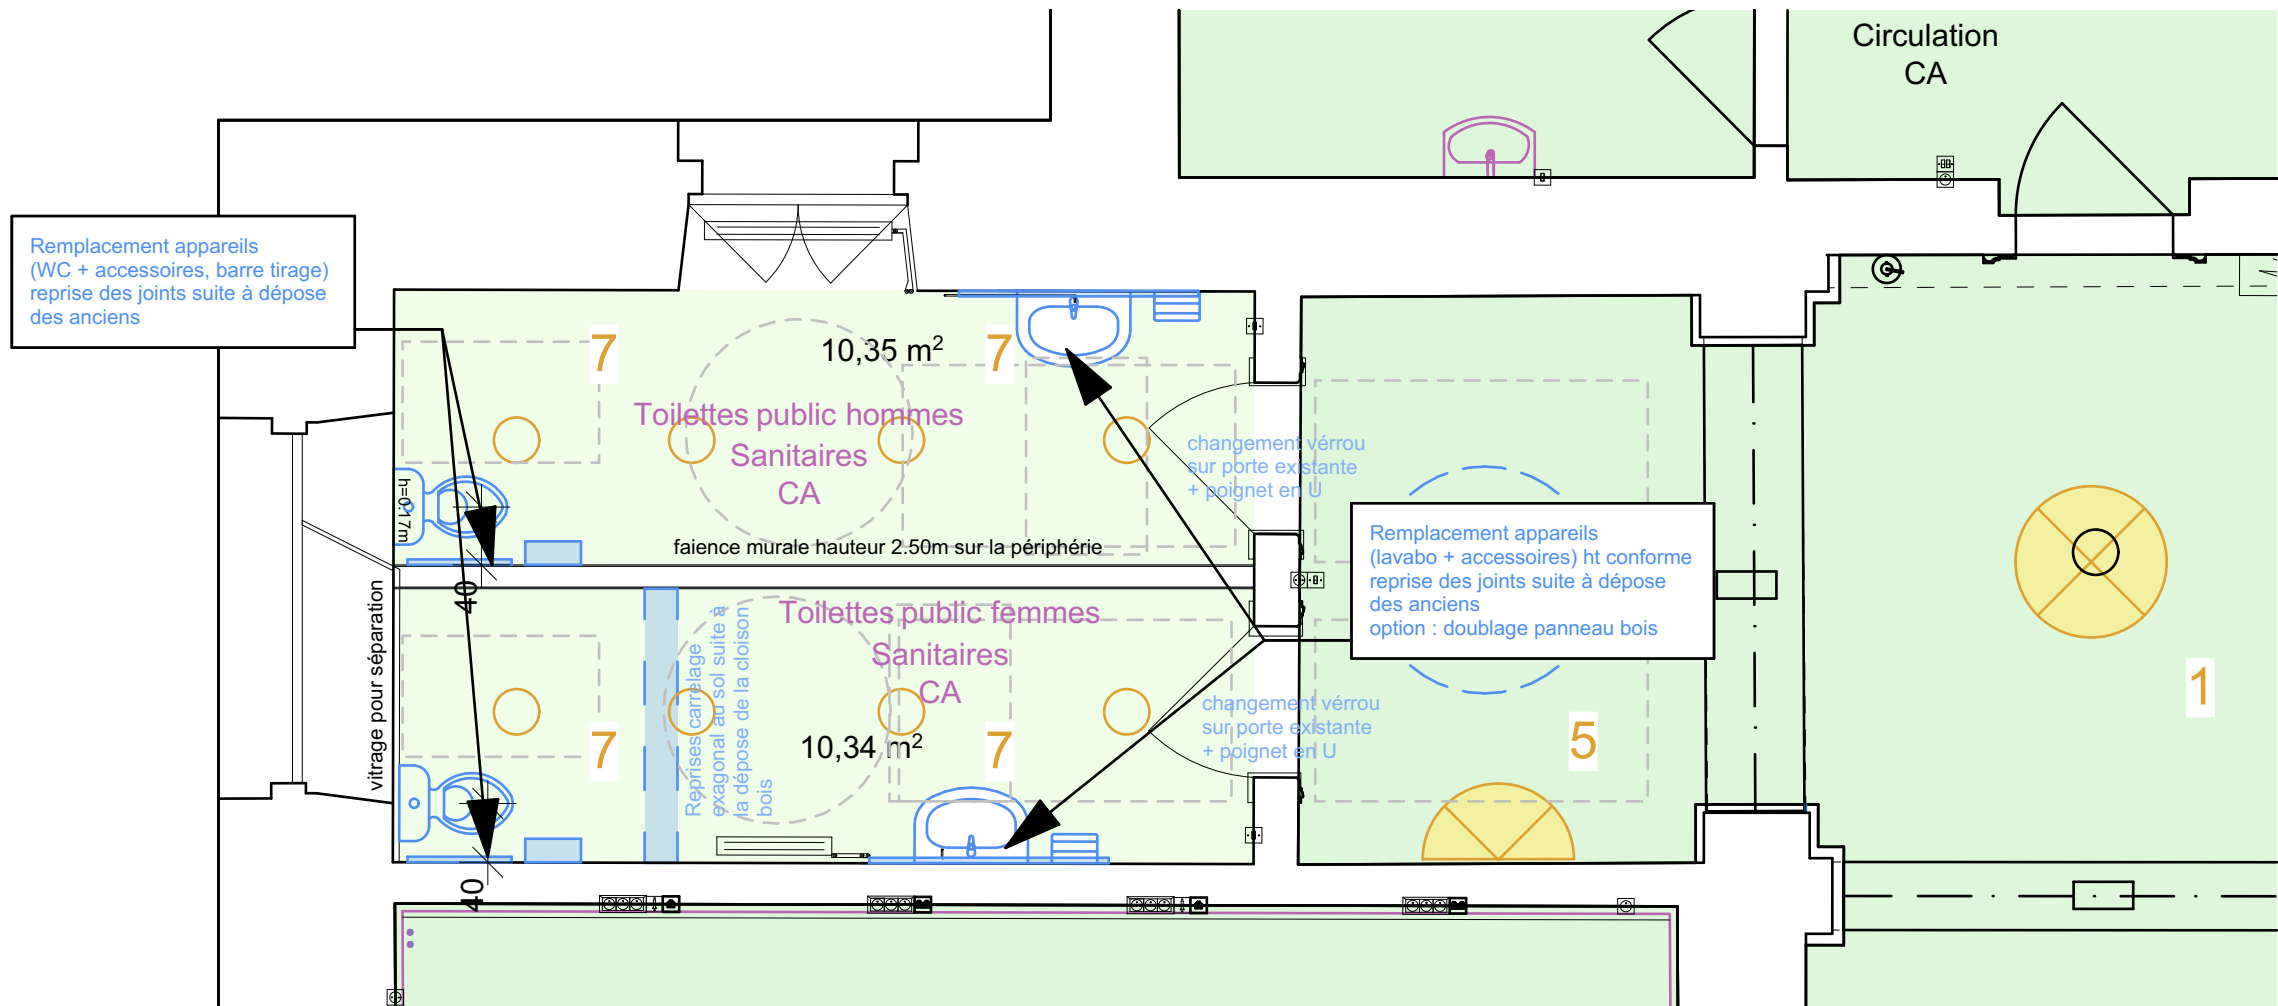

DETAILS SANITAIRES PMR R+1 1:50

 MINISTÈRE DE LA JUSTICE <i>Liberté Égalité Fraternité</i>	<u>MAITRE D'OUVRAGE</u> MINISTERE DE LA JUSTICE 20, boulevard de la Mothe 54000 - NANCY	OPERATION DE MISE EN ACCESSIBILITE DE LA COUR D'APPEL DE COLMAR 9 Avenue Raymond POINCARE, 68000 - COLMAR		Ref : 2311	04/2026
				PCM	
 MAITRE D'ŒUVRE TOPIC - ARCHITECTES 31 a rue des Tuiles 67170 - BRUMATH Tél : 03.88.59.37.03 Fax : 03.88.59.37.17	9	PLANS R+1 PROJET - DETAILS 7			ECHELLE : 1:50e
	-				

