


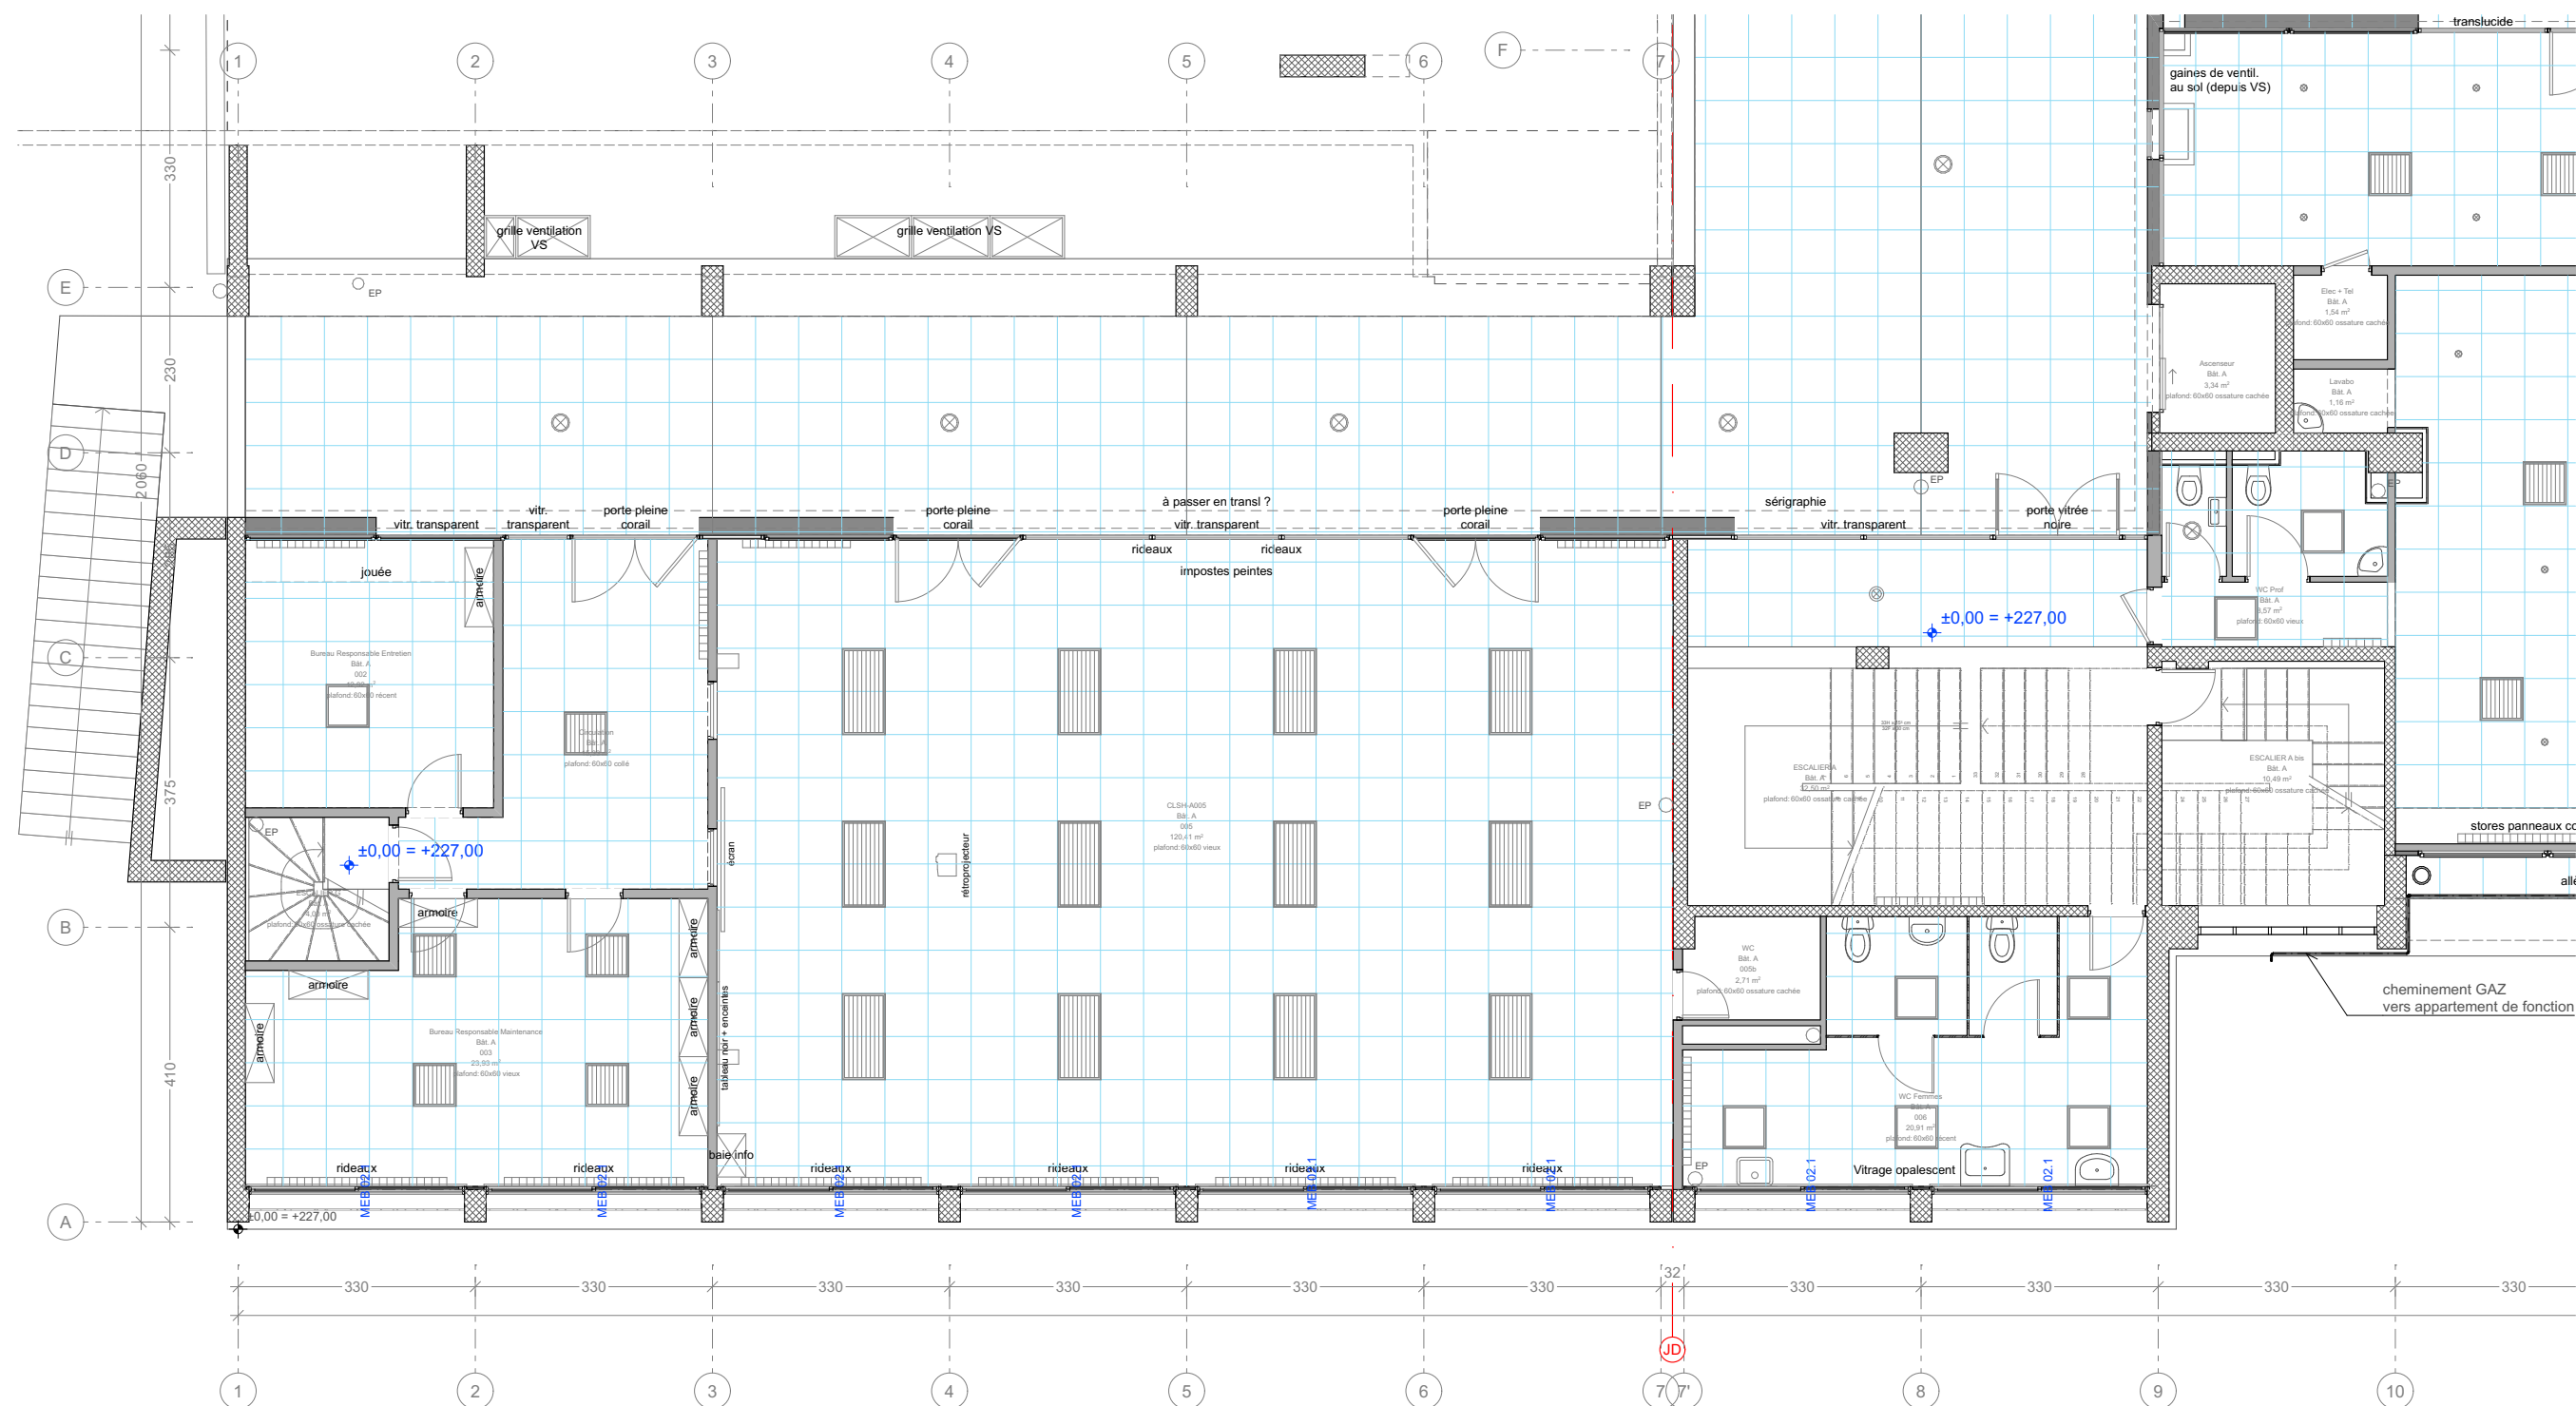

RENOVATION PASSIVE DES BATIMENTS A & B
DU CAMPUS LSH A NANCY

Plans TCE EXISTANT - Sous-Sol et RDC Sud-Est
RDC



MAITRISE D'OUVRAGE:
Université de Lorraine
Direction du Patrimoine Immobilier
34, Cours Léopold BP-25233
54052 NANCY Cedex


1:100

01

TS TCE 1.2



Indice	Nom de changement	Date de l'édition
01		23/03/2026

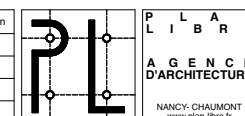

PLAN
LIBRE
A GENCE
D'ARCHITECTURE
NANCY - CHAUMONT
www.plan-libre.fr