


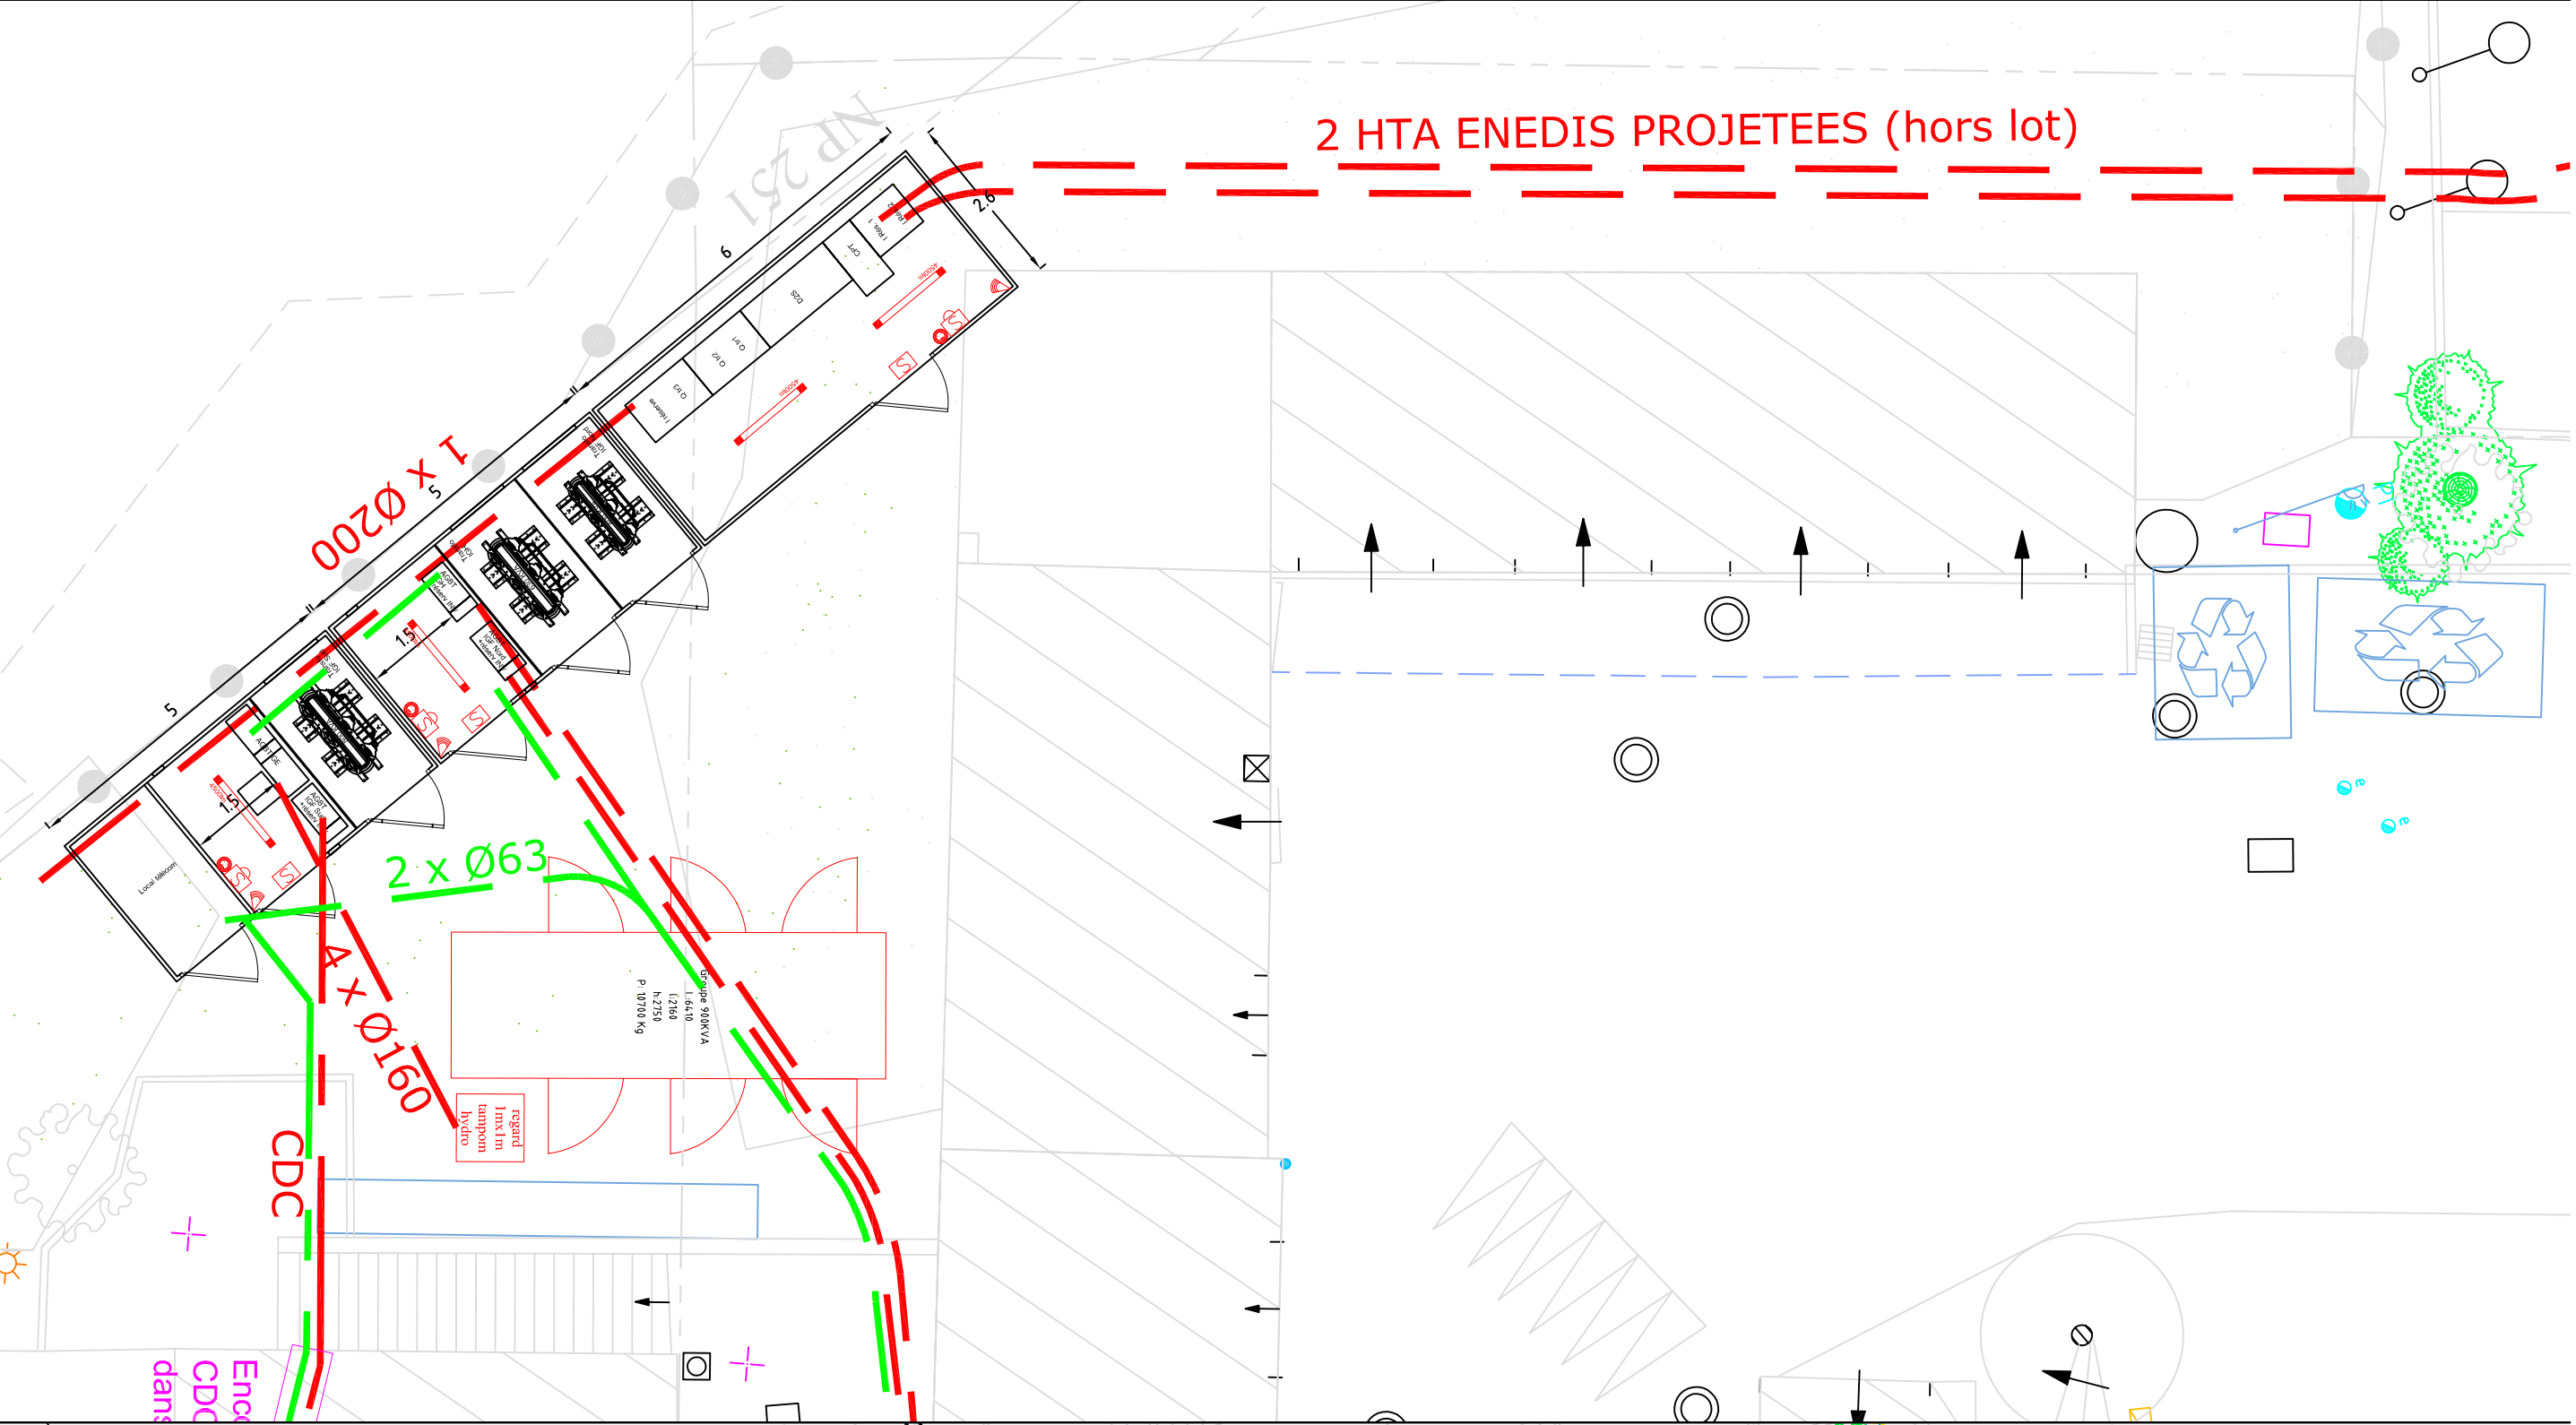

FAISABILITE DE DEPLACEMENT DES
POSTES DE LIVRAISON HTA / BT
CNRS SITE ADV
MONTPELLIER

MAÎTRE D'OUVRAGE
CNRS
Délegation Occitanie-Est
1919 Route de Mende
34293 Montpellier cedex 5



BET DURAND
90 Avenue Maurice Planès
34070 MONTPELLIER
Tél : 04 67 03 37 44
@ : contact@betdurand.com

Plan électricité / VRD

N°	Description	Date	Dessiné par :	Vérifié par :
A	Consultation et document	05/03/05	L. Durand	
			Libération des plans	
			Date :	Échelle :
			05/03/08	1/100 1/200
			Valu :	

LOT

DOSSIER

Lot électricité / Lot VRD

3850

DCE

A

