


PRUDHOMAT
LOT
CHATEAU DE
CASTELNAU - BRETENOUX

PLAN MASSE

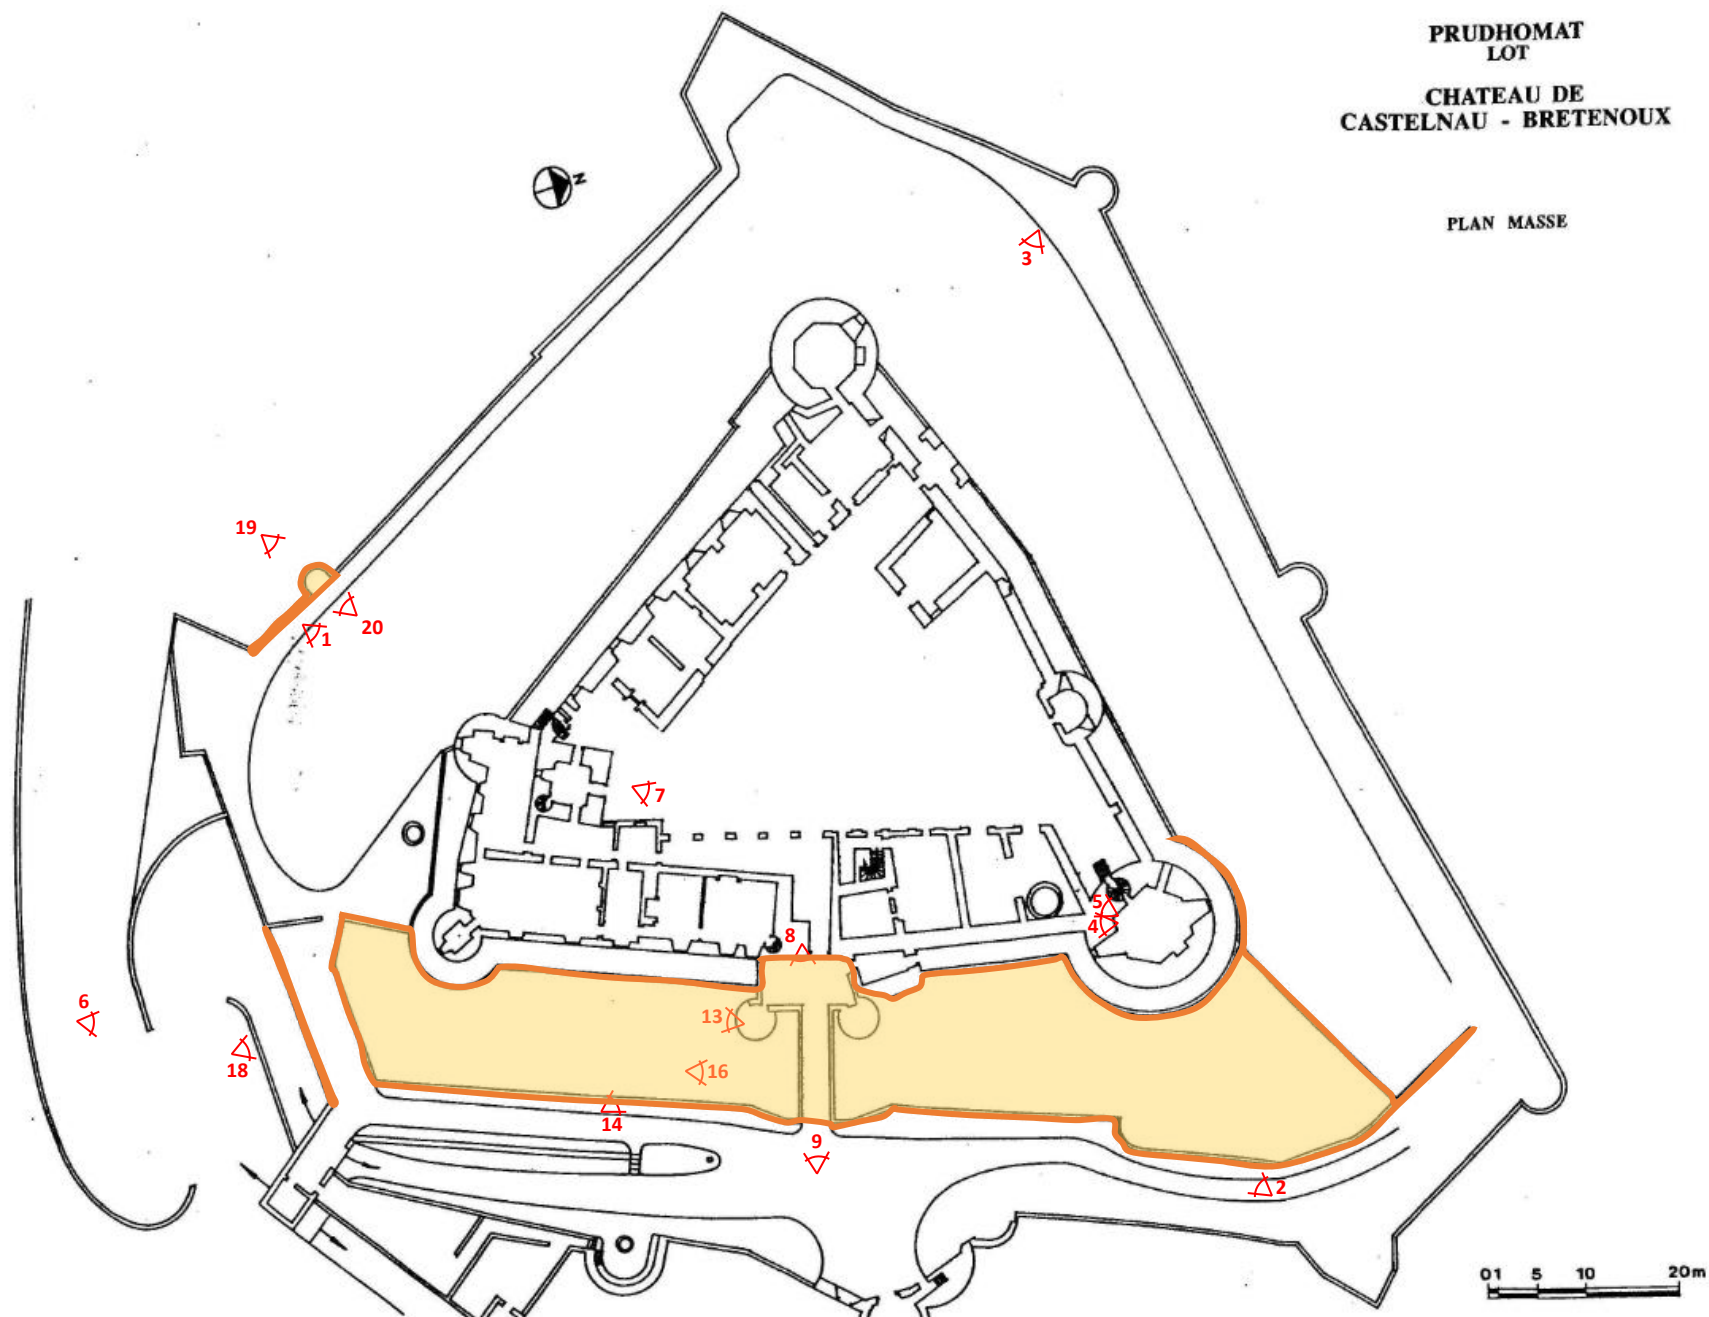

Château de Castelnau-Bretenoux – PRUDHOMAT (46)

Accord-cadre réparation maçonneries - Zones d'interventions envisagées

Ces zones sont indicatives et ne sont en aucun cas limitatives.