

C.N.R.S.
1919 route de Mende / 34000 MONTPELLIER

INSTALLATION D'ENCEINTES CLIMATIQUES
DANS LE BATIMENT PTEE



Bureau d'études techniques
EGE
6 rue du Mas Bonniol
34880 LAVERUNE
Tél. : 04 99 52 81 40
Courriel : contact@sege.fr


Phase : APS ☐
APS ☐
APD ☐
PRO ☒
DET ☐
EXE ☐

N° :
25-1081
PLAN :
EDL 01

PLAN ETAT ACTUEL

Date :
Avril 2026
Ech :
1:100

Ind.	Date	Observations	Dess.	Contrôle
0	30/04/2026	Création du Document		

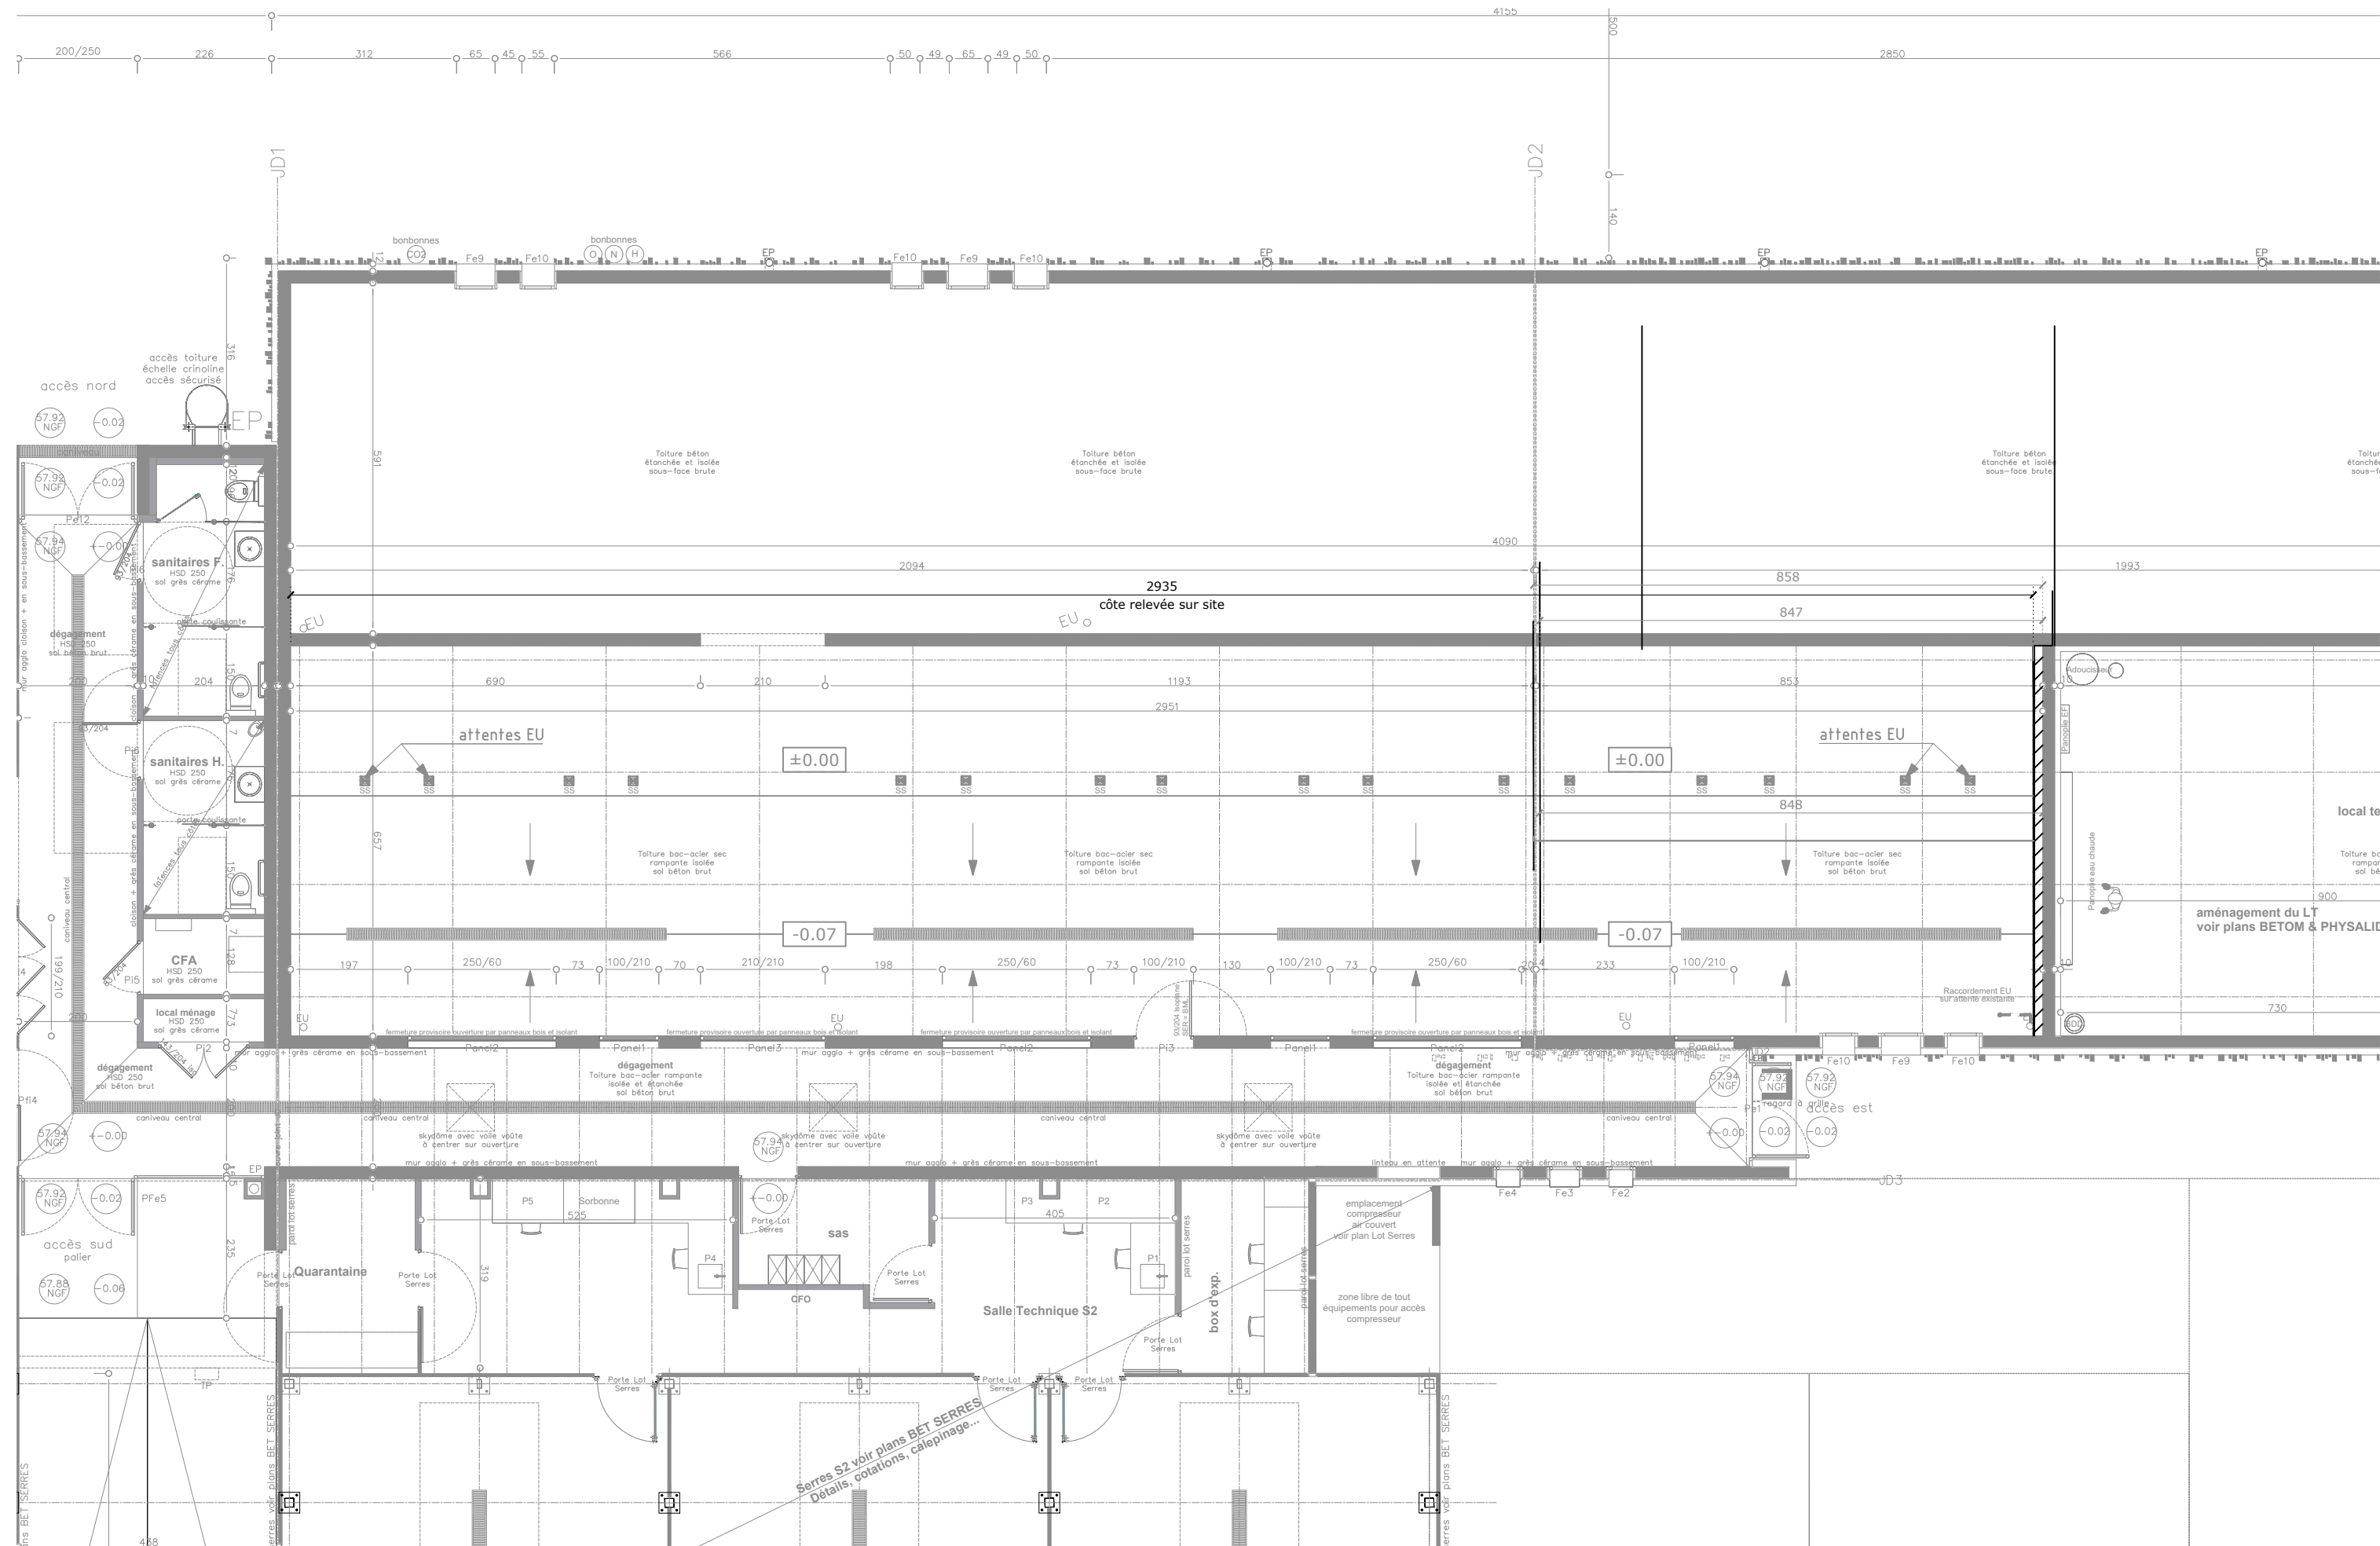

EGE
6, rue du Mas Bonniol
34880 Laverune

CNRS
INSTALLATION D'ENCEINTES
CLIMATIQUES DANS LE BATIMENT PTEE

PLAN RDC - ETAT EXISTANT

EDL 01 25-1081	Ind. :	0	Phase:	PRO
Date: 30/04/2026	Dess. :	.	Folio :	1/1
	Verif. :	.	Ech. :	1:100