

C.N.R.S.
1919 route de Mende / 34000 MONTPELLIER

INSTALLATION D'ENCEINTES CLIMATIQUES
DANS LE BATIMENT PTEE



Bureau d'études techniques
EGE
6 rue du Mas Bonniol
34880 LAVERUNE
Tél. : 04 99 52 81 40
Courriel : contact@sege.fr


Phase : APS ☐
APS ☐
APD ☐
PRO ☒
DET ☐
EXE ☐


N° :
25-1081
PLAN :
ARC 01



PLANS EXISTANT / PROJET

Date :
Avril 2026
Ech :
Variable

Ind.	Date	Observations	Dess.	Contrôle
0	30/04/2026	Création du Document	DV	SG

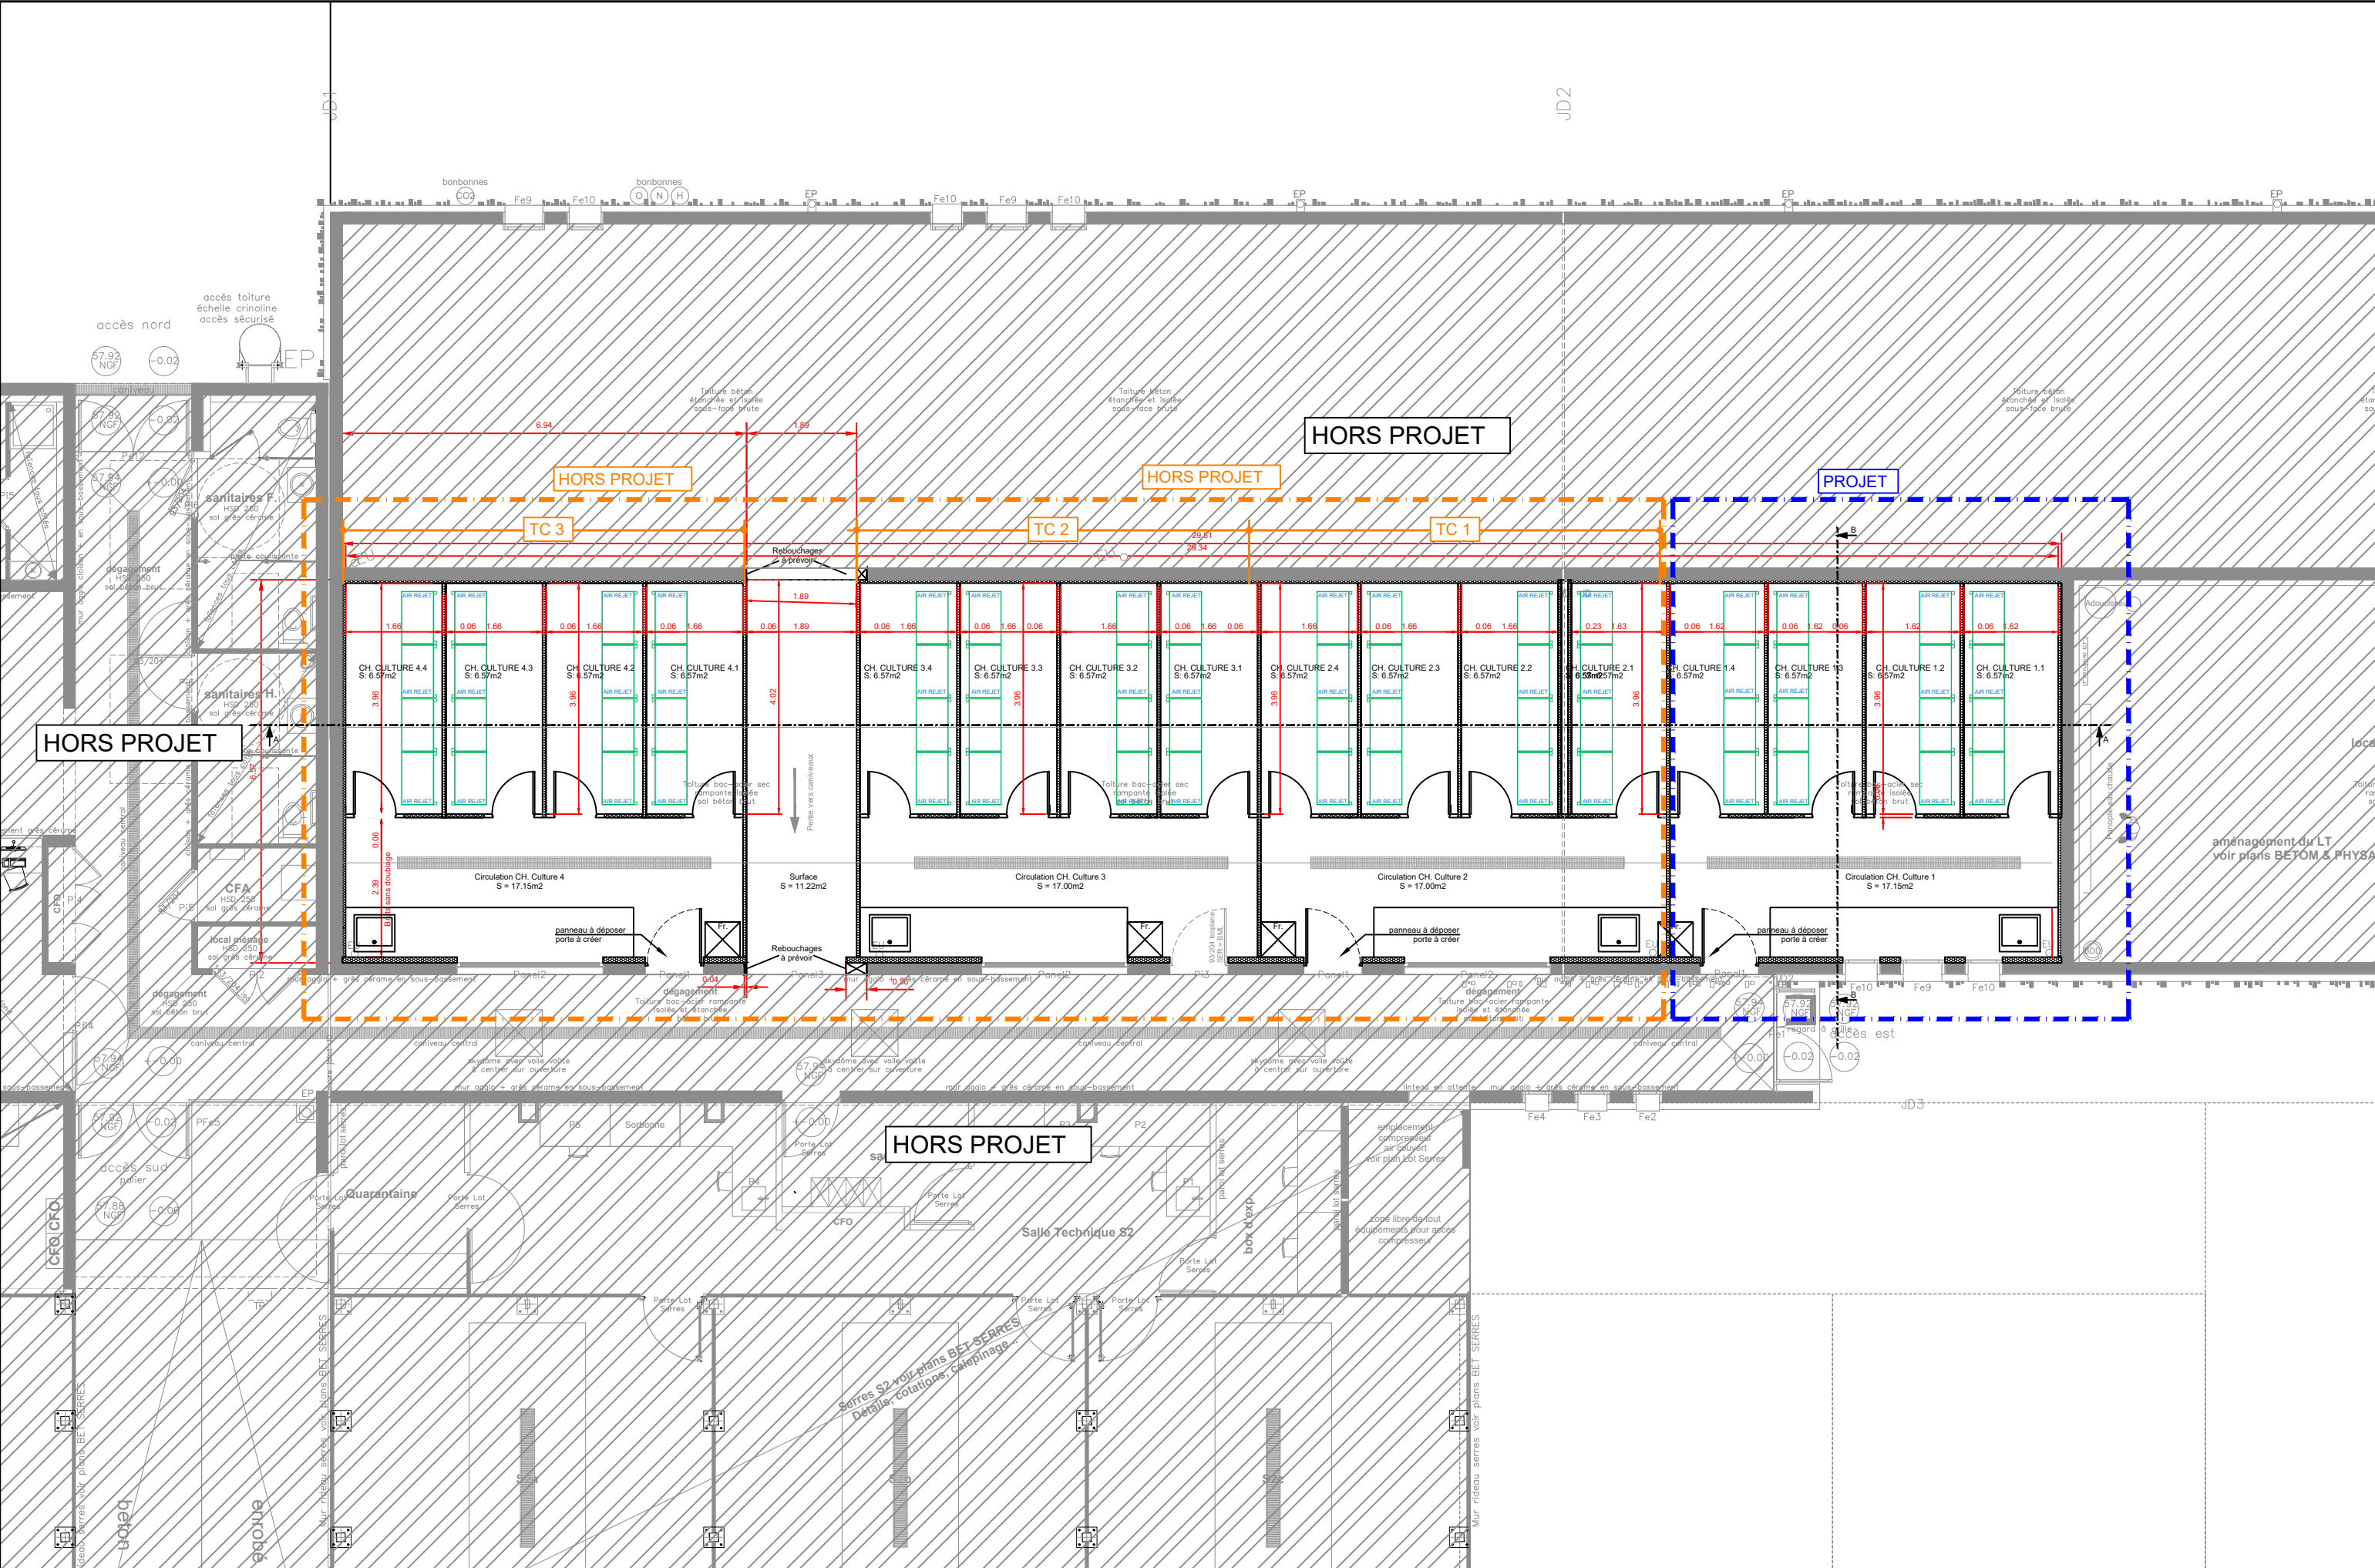

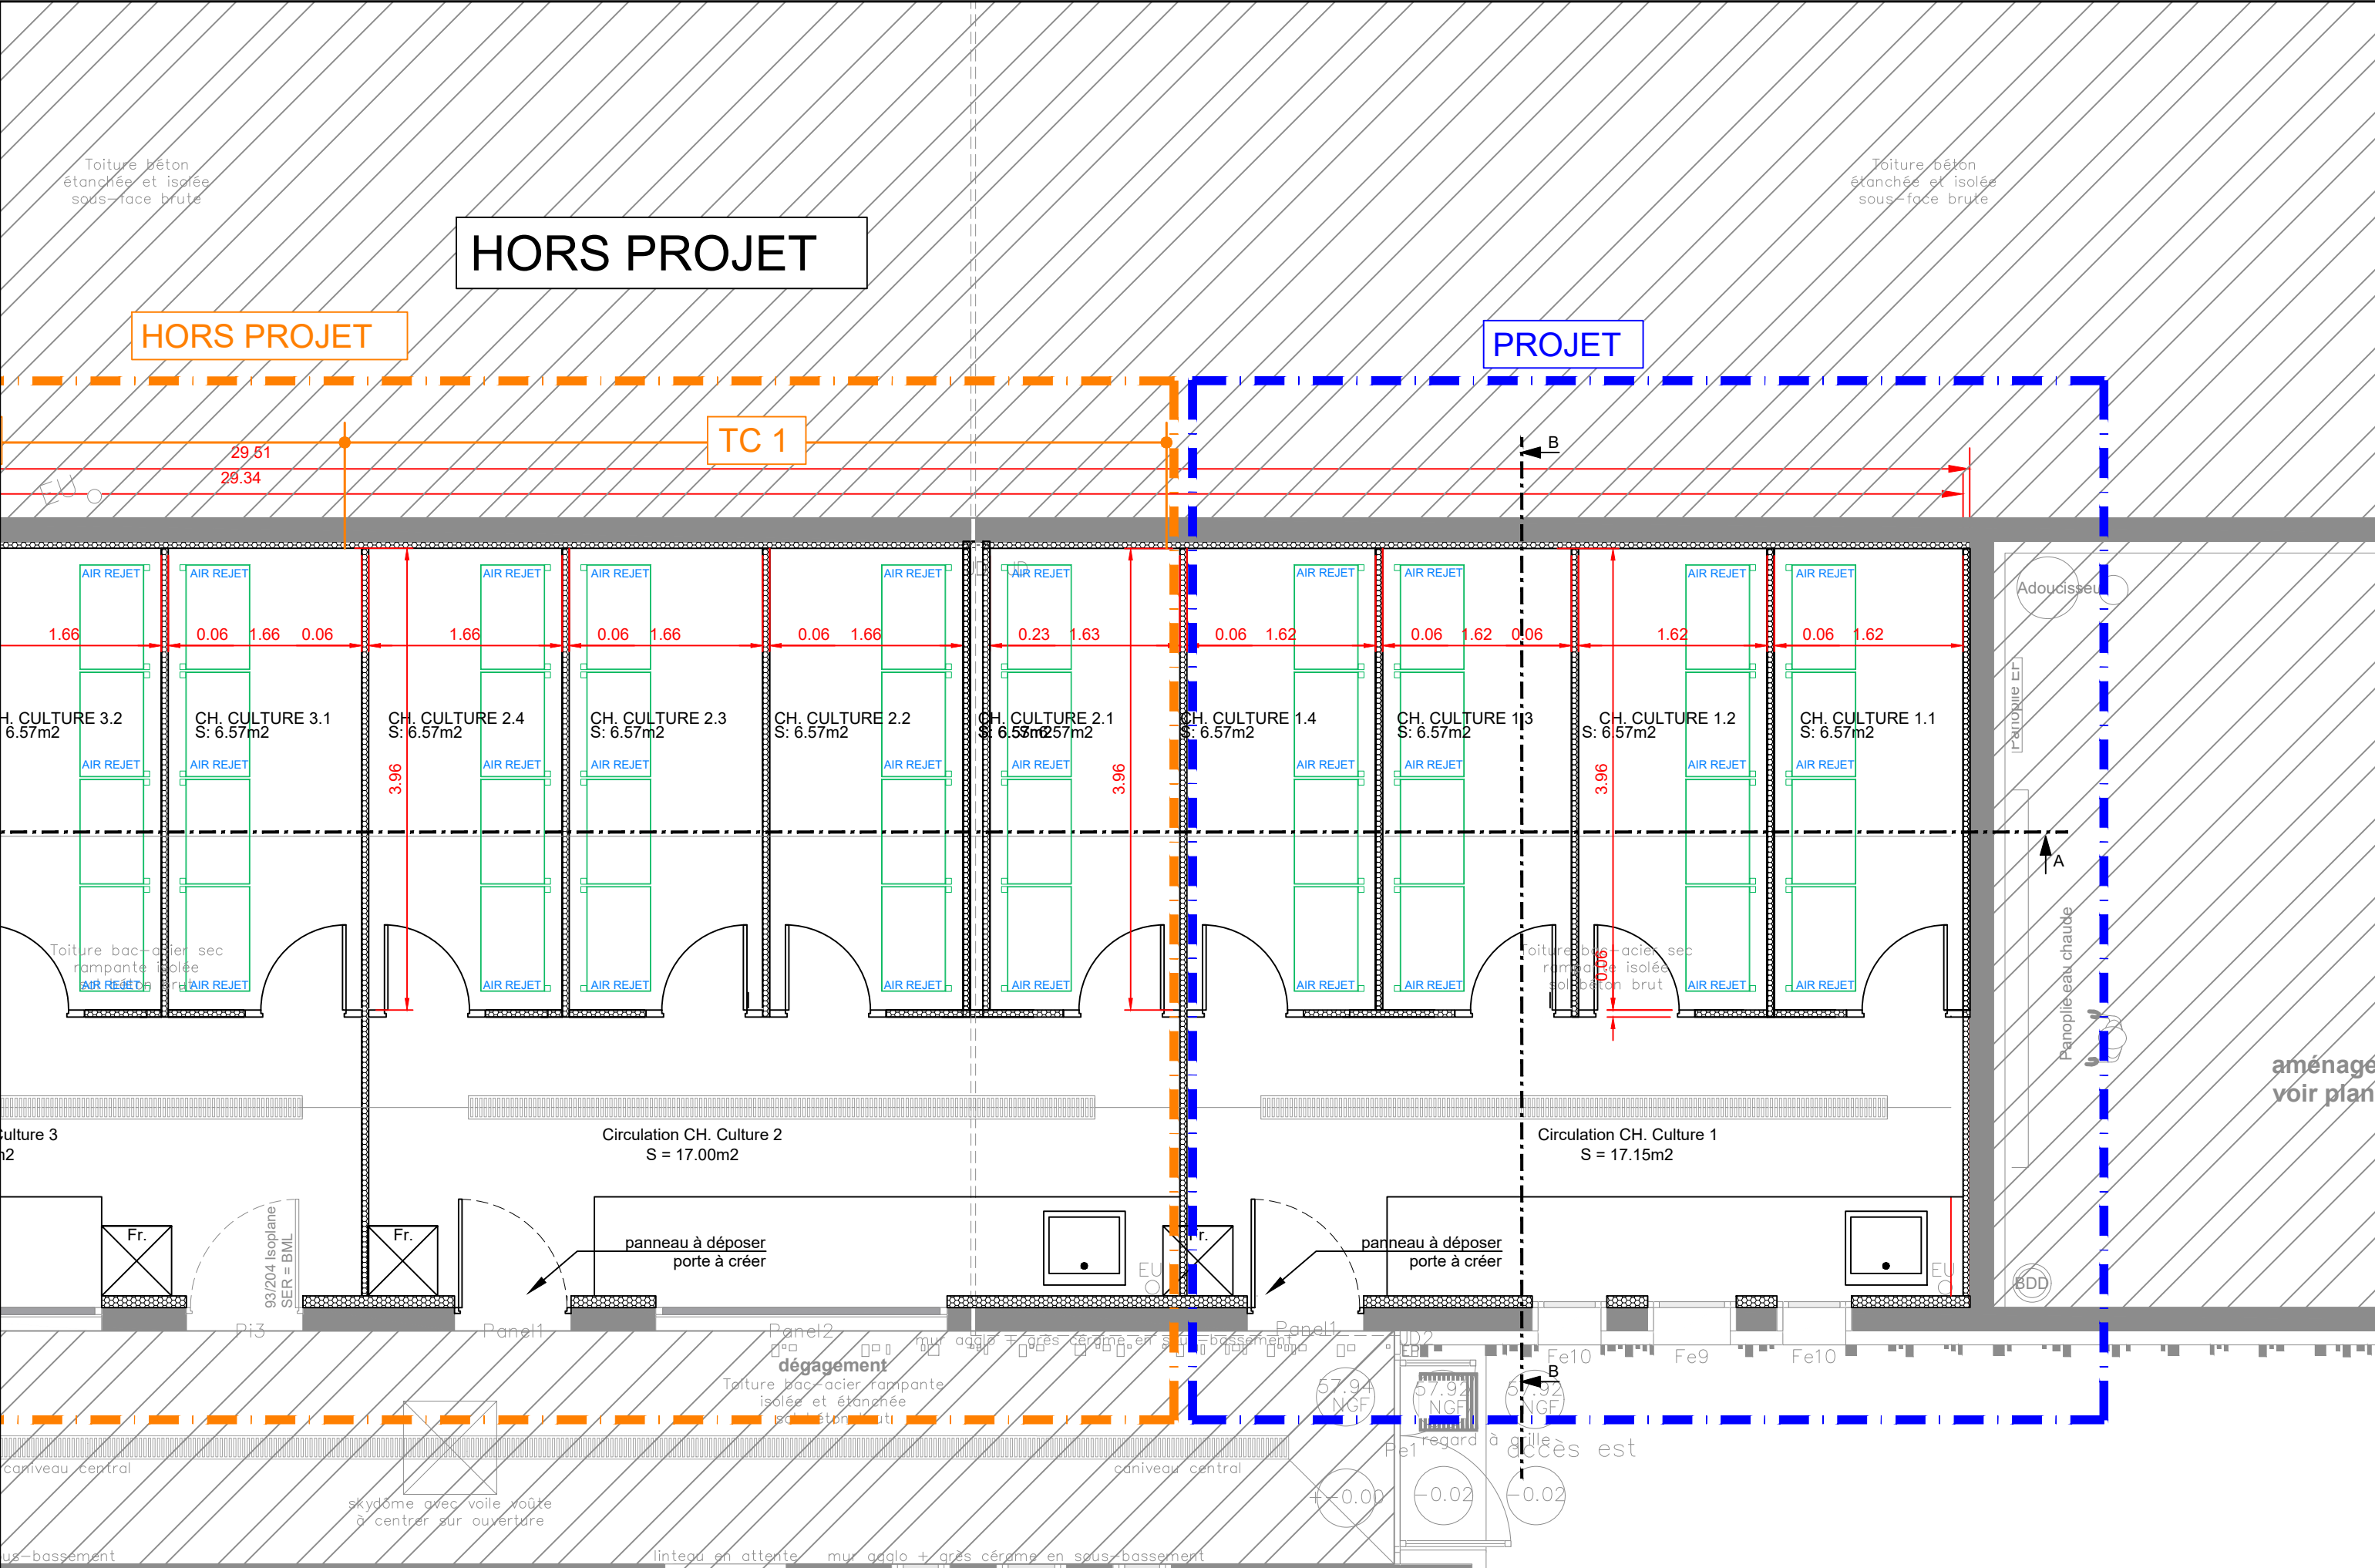

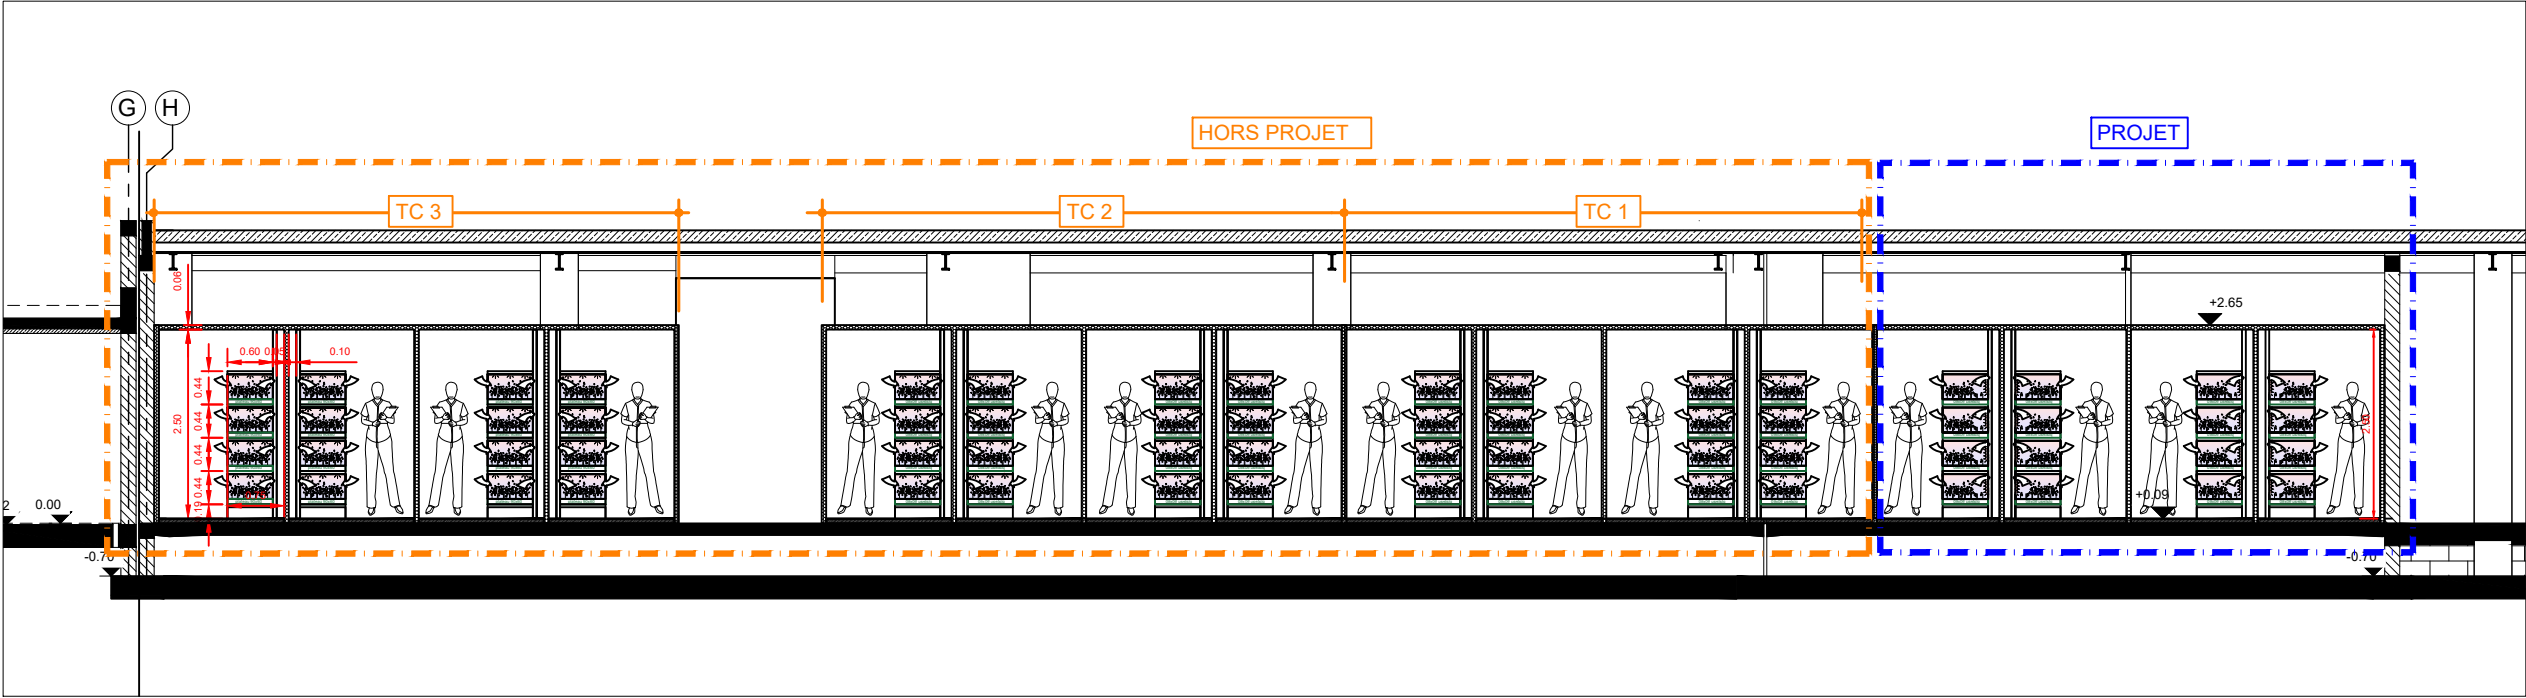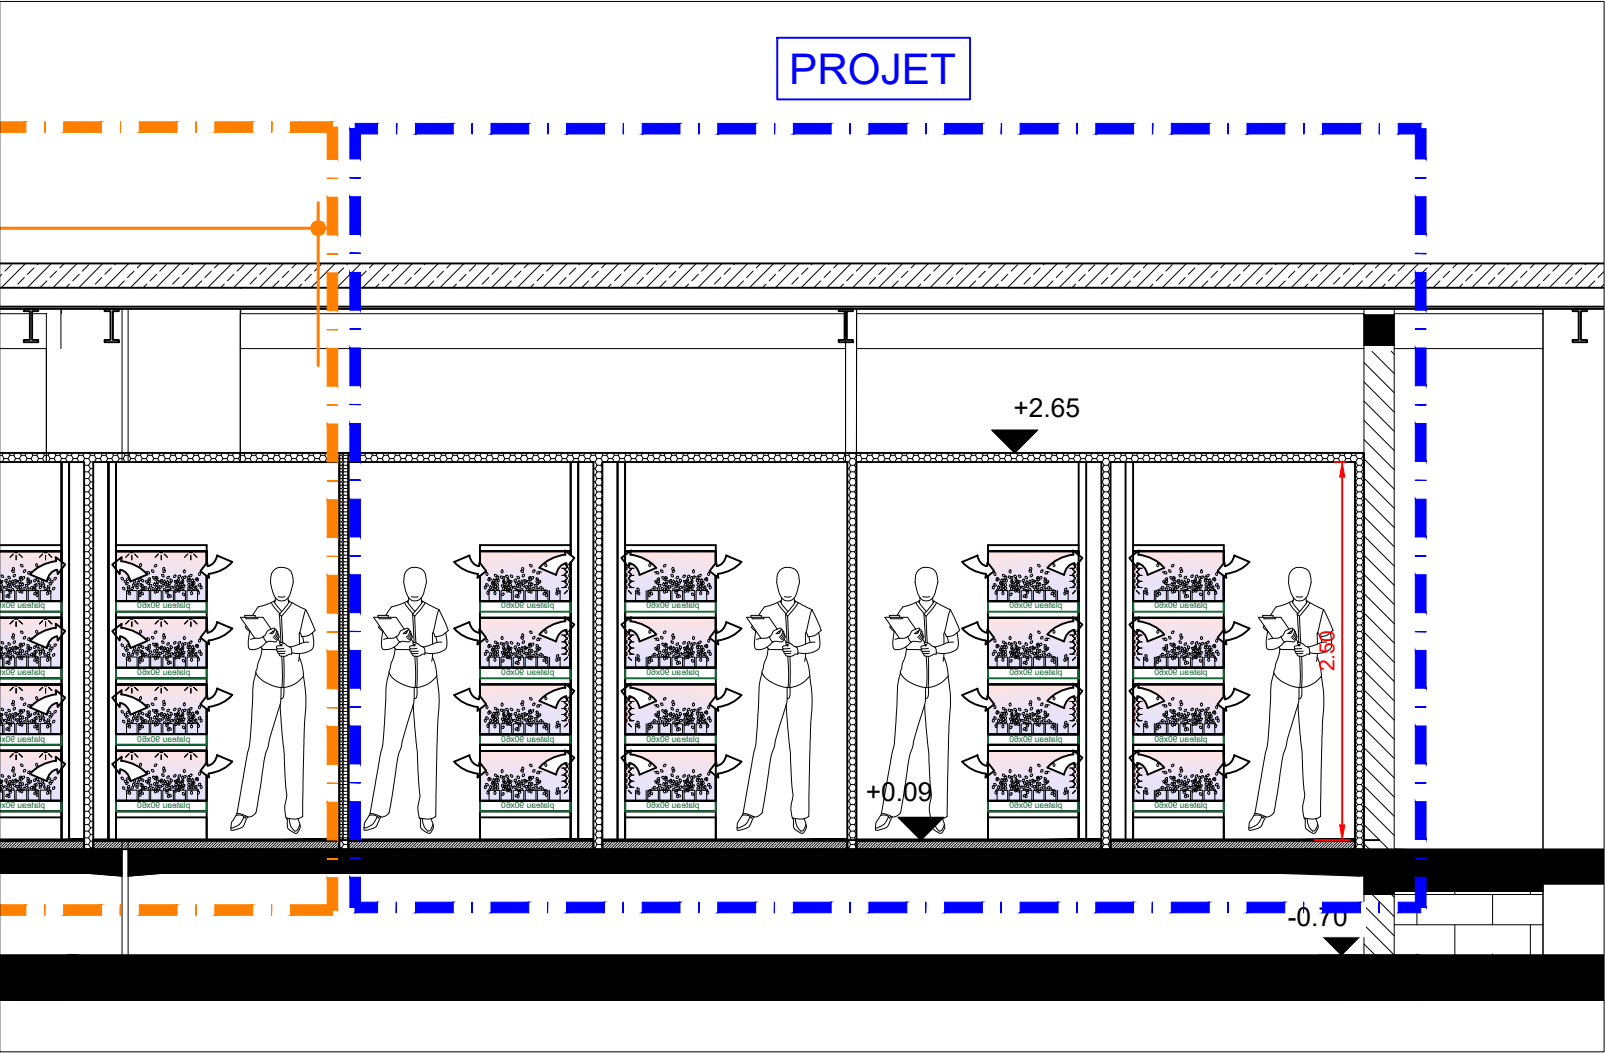

EGE
6, rue du Mas Bonniol
34880 Laverune


CNRS
INSTALLATION D'ENCEINTES
CLIMATIQUES DANS LE BATIMENT PTEE

COUPE AA

ARC 01
25-1081
Date:
30/04/2026

Ind. :
Dess. :
Verif. :

Phase: PRO
Folio : 3/4
Ech. : 1:100 - 1:50

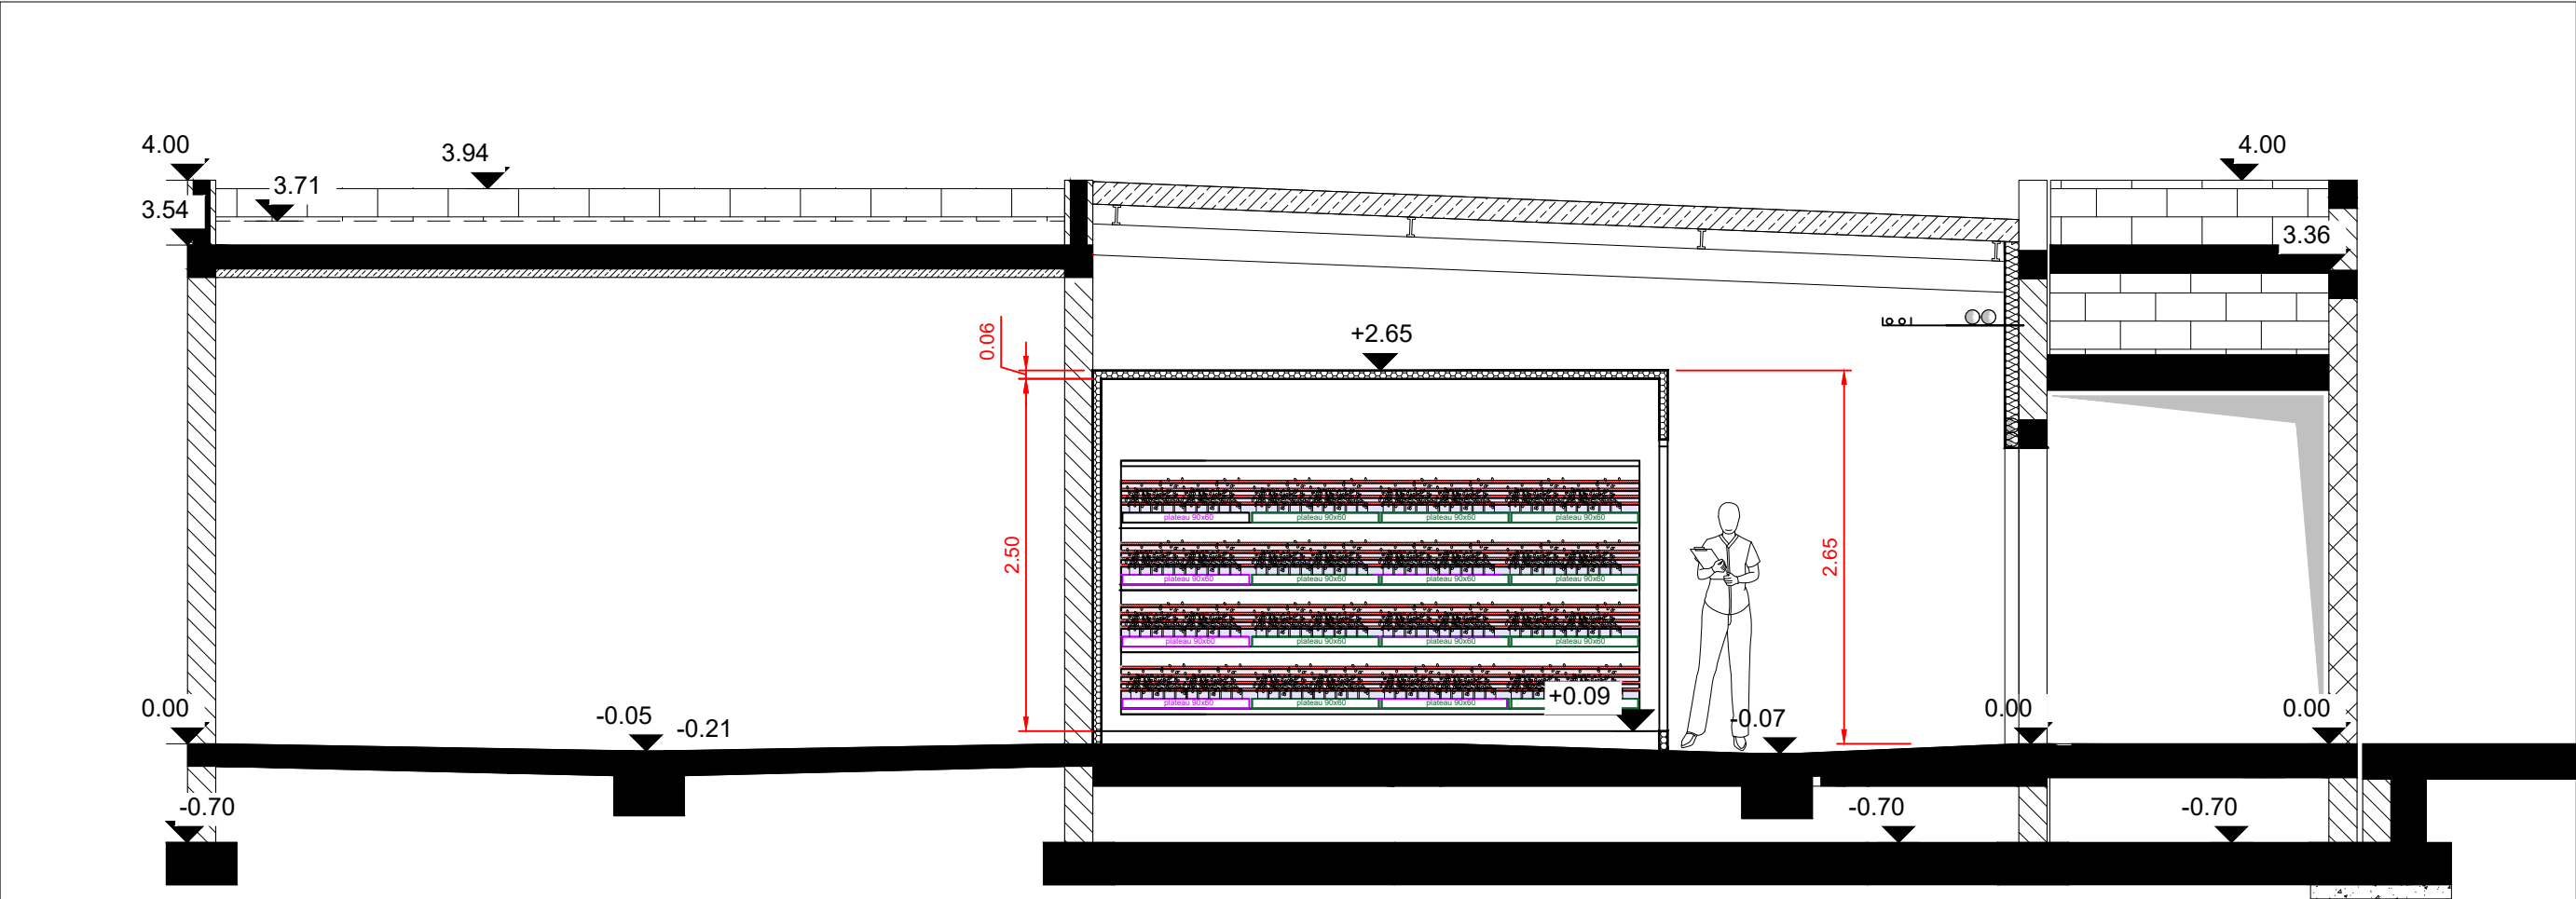

EGE
6, rue du Mas Bonniol
34880 Laverune

CNRS
INSTALLATION D'ENCEINTES
CLIMATIQUES DANS LE BATIMENT PTEE

COUPE BB

ARC 01 25-1081 Date: 30/04/2026	Ind. :		Phase:	PRO
	Dess. :	DV	Folio :	4/4
	Verif. :	SG	Ech. :	1:20