



DOMAINE NATIONAL DE CHAMBORD - LOIR-ET-CHER (41)

CHÂTEAU DE CHAMBORD

Aile François I^{er} et tour Robert de Parme

TRAVAUX PRIORITAIRES DE CONSOLIDATIONS ET DE REPRISES
STRUCTURELLES

AVANT-PROJET-SOMMAIRE (APS)

PLANS DÉPOSES - DÉMOLITIONS

Maîtrise d'œuvre :



Maël de Quelen
Architecte en Chef des Monuments Historiques-DPLG
Restauration Monuments historiques & demeures privées
27, Passage du Caire - 75002 Paris
Tél. 09 54 80 95 85
maeldequelelen@gmail.com
agence.dequelen.acmh@gmail.com
Siret: 809 306 236 00013 - APE 7111Z

E.C.P.

ECP
28 rue Franciade
41000 Blois
Tél : 02 54 74 43 42



ATELIER ERGON
168/170 rue Saint-Denis
75002 Paris
Tél : 09 79 09 79 37

Maîtrise d'ouvrage :



domaine national de Chambord

DOMAINE NATIONAL DE CHAMBORD
Direction des bâtiments et des jardins
Château de Chambord
41250 CHAMBORD

Maîtrise d'ouvrage déléguée :



OPPIC
**OPÉRATEUR DU PATRIMOINE ET PRO-
JETS IMMOBILIERS DE LA CULTURE**
30 rue du Château des Rentiers
75647 PARIS cedex 13
Tél : 01 44 97 78 00

LÉGENDE DÉPOSE & DÉMOLITION

Excavation de sol pour confortation des maçonneries en sous-œuvre - profondeur de fouille 3m x 1,5m de large

a déposer en conservation

- Sols en pierre de taille
- Sols en tomettes
- Sols en parquet
- Éléments de décor patrimonial
- Éléments de menuiserie / stockage
- Éléments de technique


NOTE
Aucun élément structurel tel que tirant, tirefond, etc. ne sera déposé sans l'accord du BET Structure

a curer

- Revêtement de sol à déposer
- Éléments en démolition
- Complexe de plancher à curer jusqu'aux planches en bois appuyées sur le dessus des solives
- Complexe de plancher à curer sur 13 cm de profondeur

provisions

- Provision pour dépose soigneuse de sol en tomettes
- Provision pour dépose de complexe de plancher - jusqu'aux planches en bois au-dessus des solives

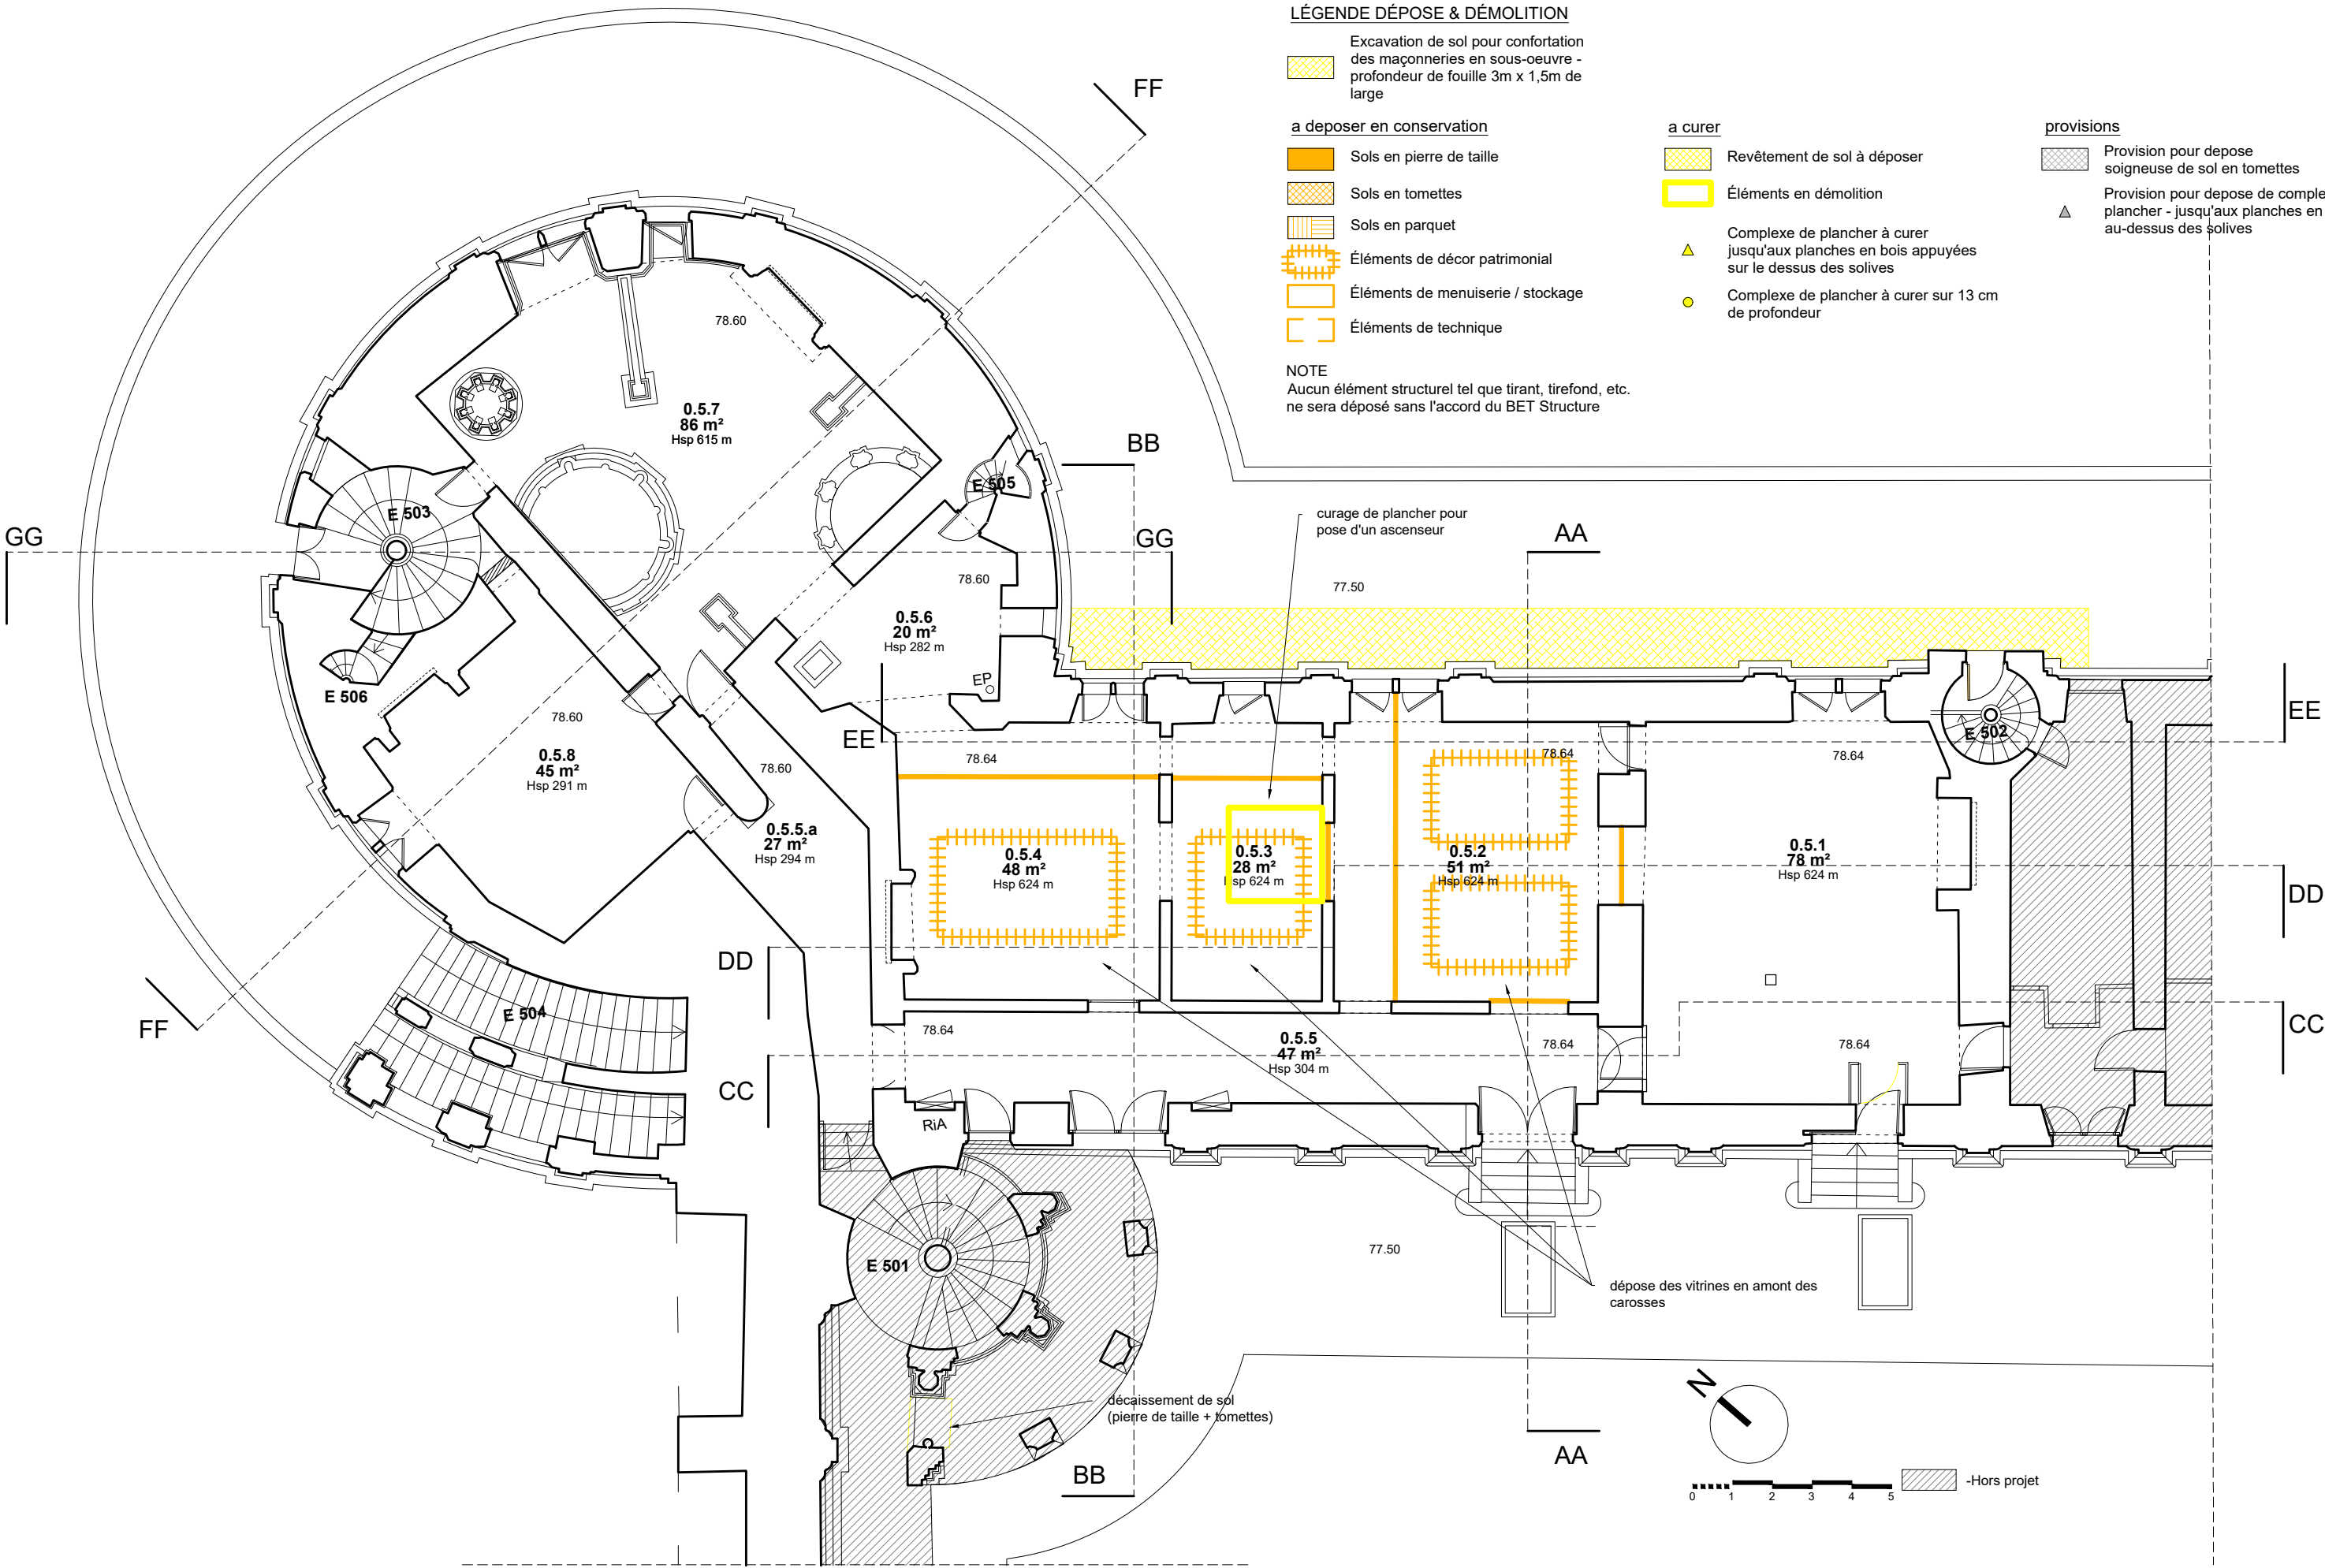

LÉGENDE DÉPOSE & DÉMOLITION

Excavation de sol pour confortation
des maçonneries en sous-œuvre -
profondeur de fouille 3m x 1,5m de
large

a déposer en conservation

- Sols en pierre de taille
- Sols en tomettes
- Sols en parquet
- Éléments de décor patrimonial
- Éléments de menuiserie / stockage
- Éléments de technique


NOTE
Aucun élément structural tel que tirant, tirefond, etc.
ne sera déposé sans l'accord du BET Structure

a curer

- Revêtement de sol à déposer
- Éléments en démolition
- Complexe de plancher à curer
jusqu'aux planches en bois appuyées
sur le dessus des solives
- Complexe de plancher à curer sur 13 cm
de profondeur

provisions

- Provision pour dépose
soigneuse de sol en tomettes
- Provision pour dépose de complexe de
plancher - jusqu'aux planches en bois
au-dessus des solives

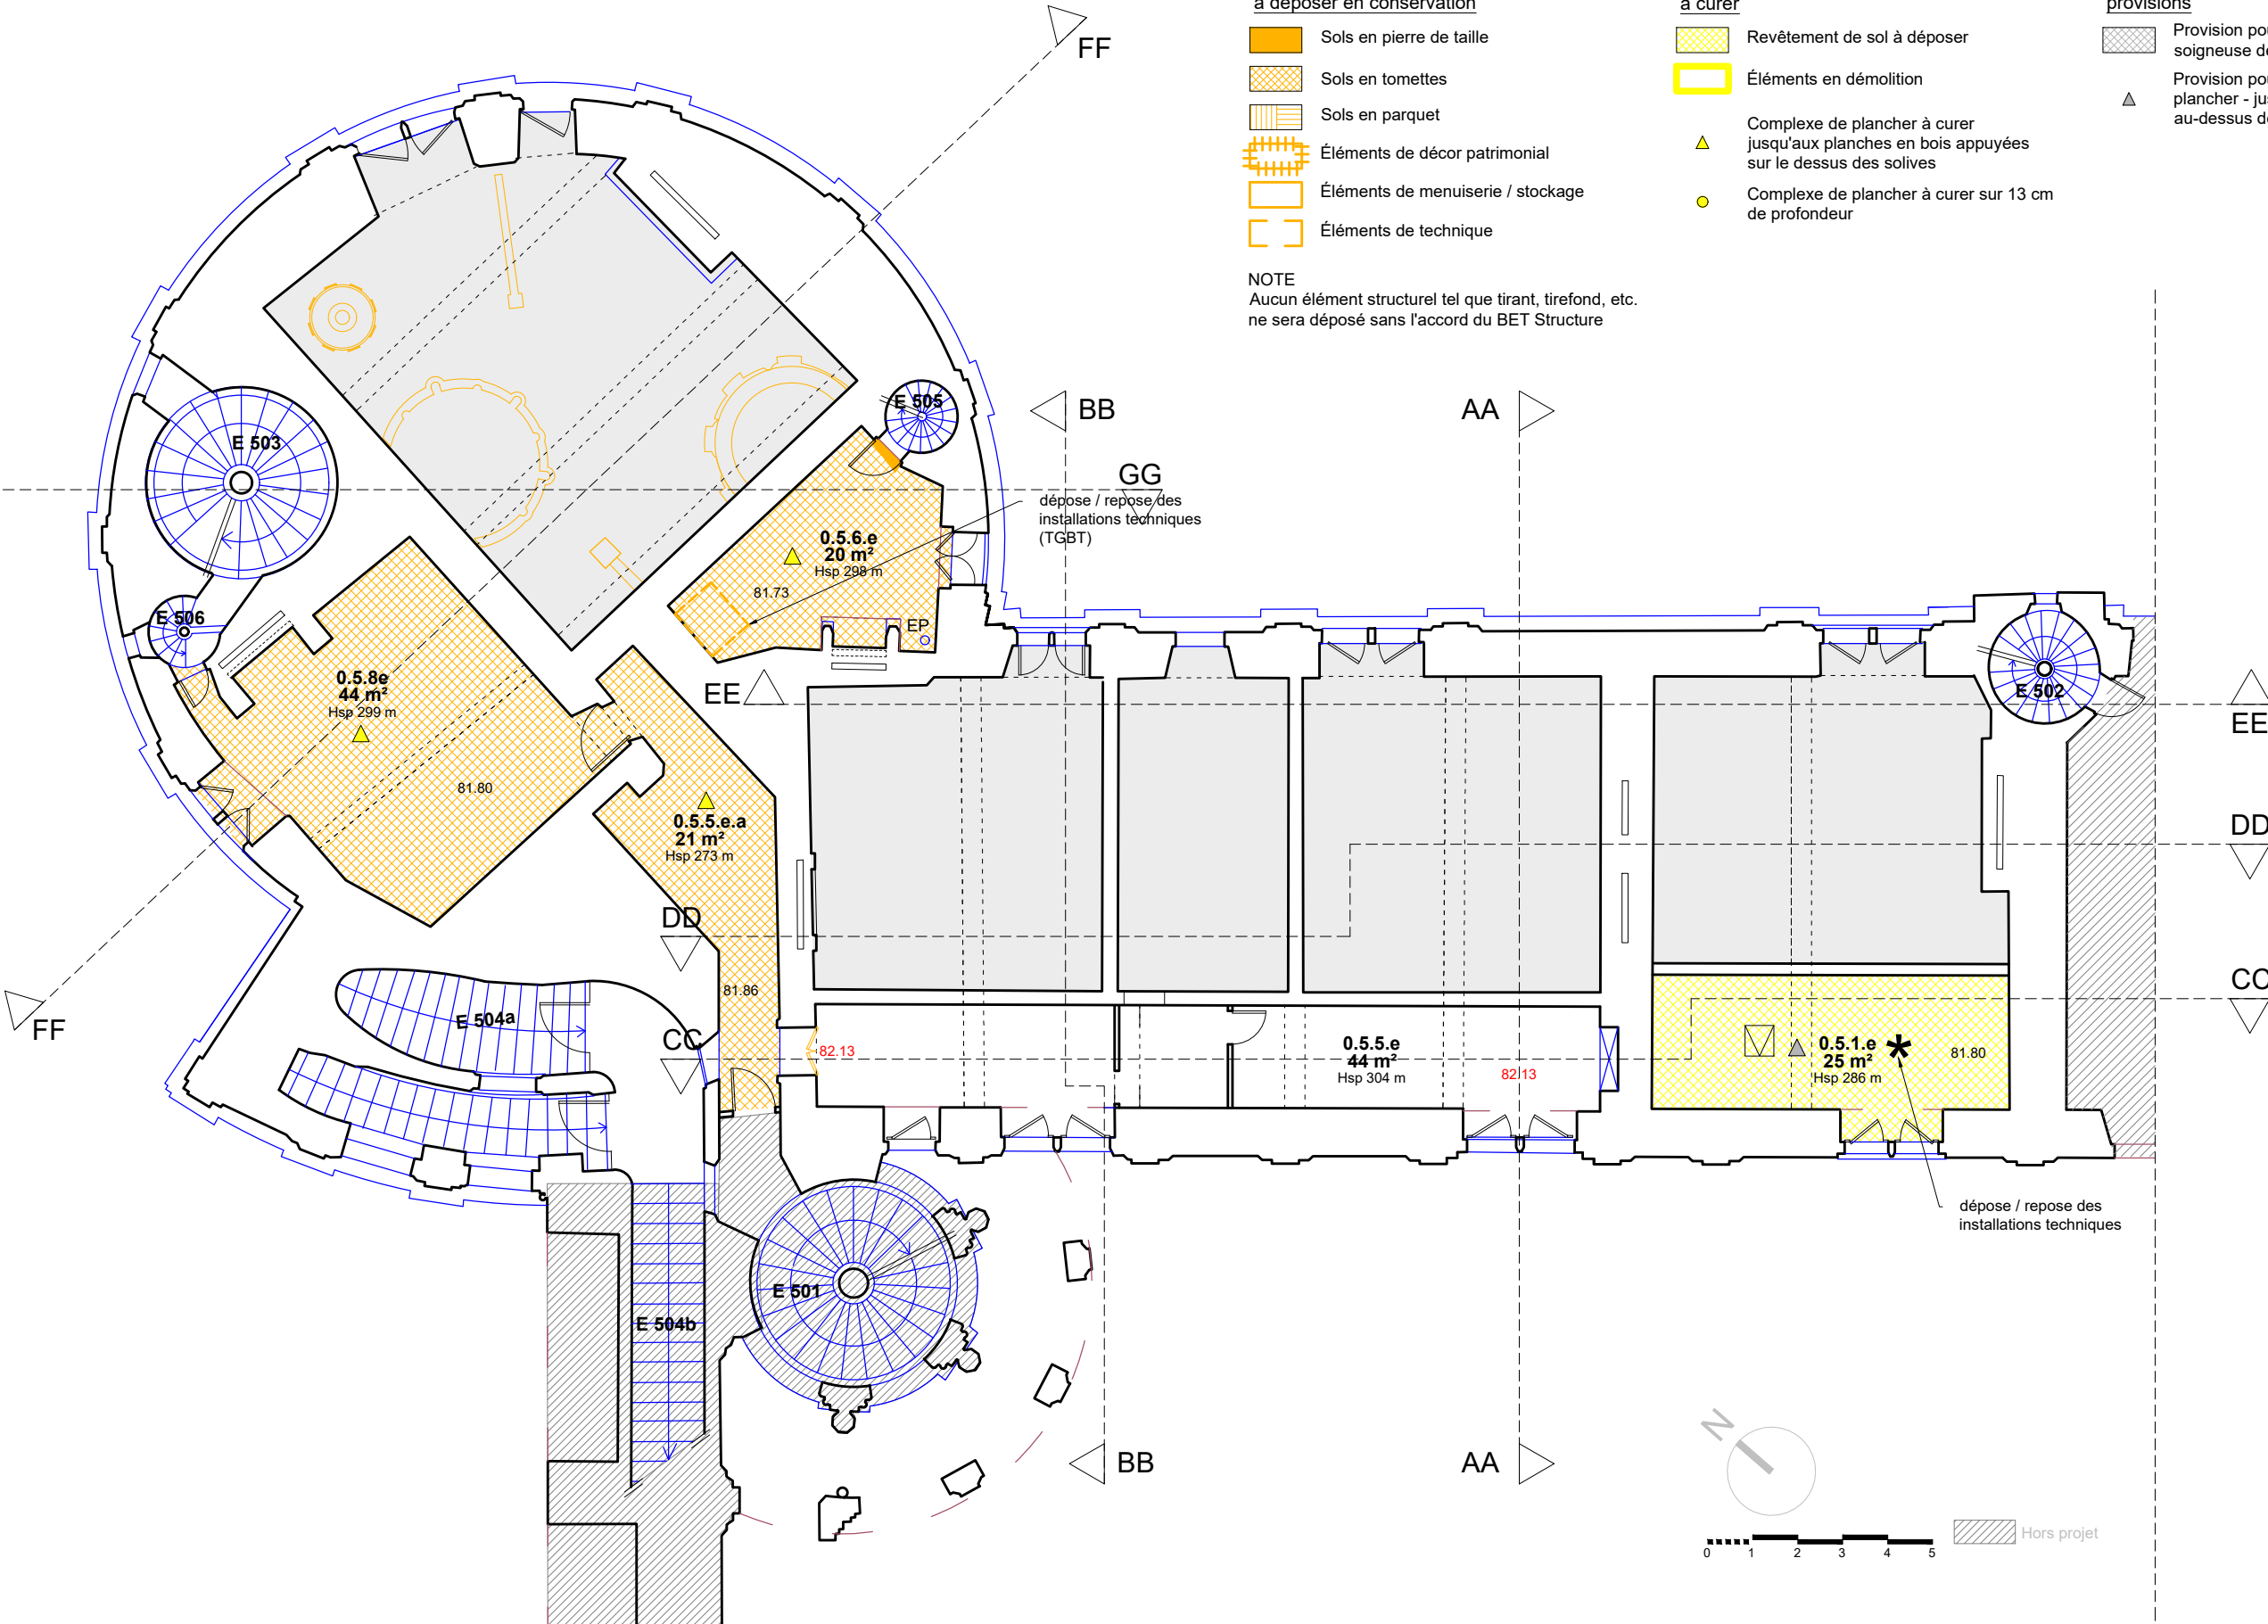

LÉGENDE DÉPOSE & DÉMOLITION

Excavation de sol pour confortation des maçonneries en sous-œuvre - profondeur de fouille 3m x 1,5m de large

a déposer en conservation

- Sols en pierre de taille
- Sols en tomettes
- Sols en parquet
- Éléments de décor patrimonial
- Éléments de menuiserie / stockage
- Éléments de technique


a curer

- Revêtement de sol à déposer
- Éléments en démolition
- Complexe de plancher à curer jusqu'aux planches en bois appuyées sur le dessus des solives
- Complexe de plancher à curer sur 13 cm de profondeur

provisions

- Provision pour dépose soigneuse de sol en tomettes
- Provision pour dépose de complexe de plancher - jusqu'aux planches en bois au-dessus des solives

NOTE
Aucun élément structurel tel que tirant, tirefond, etc. ne sera déposé sans l'accord du BET Structure

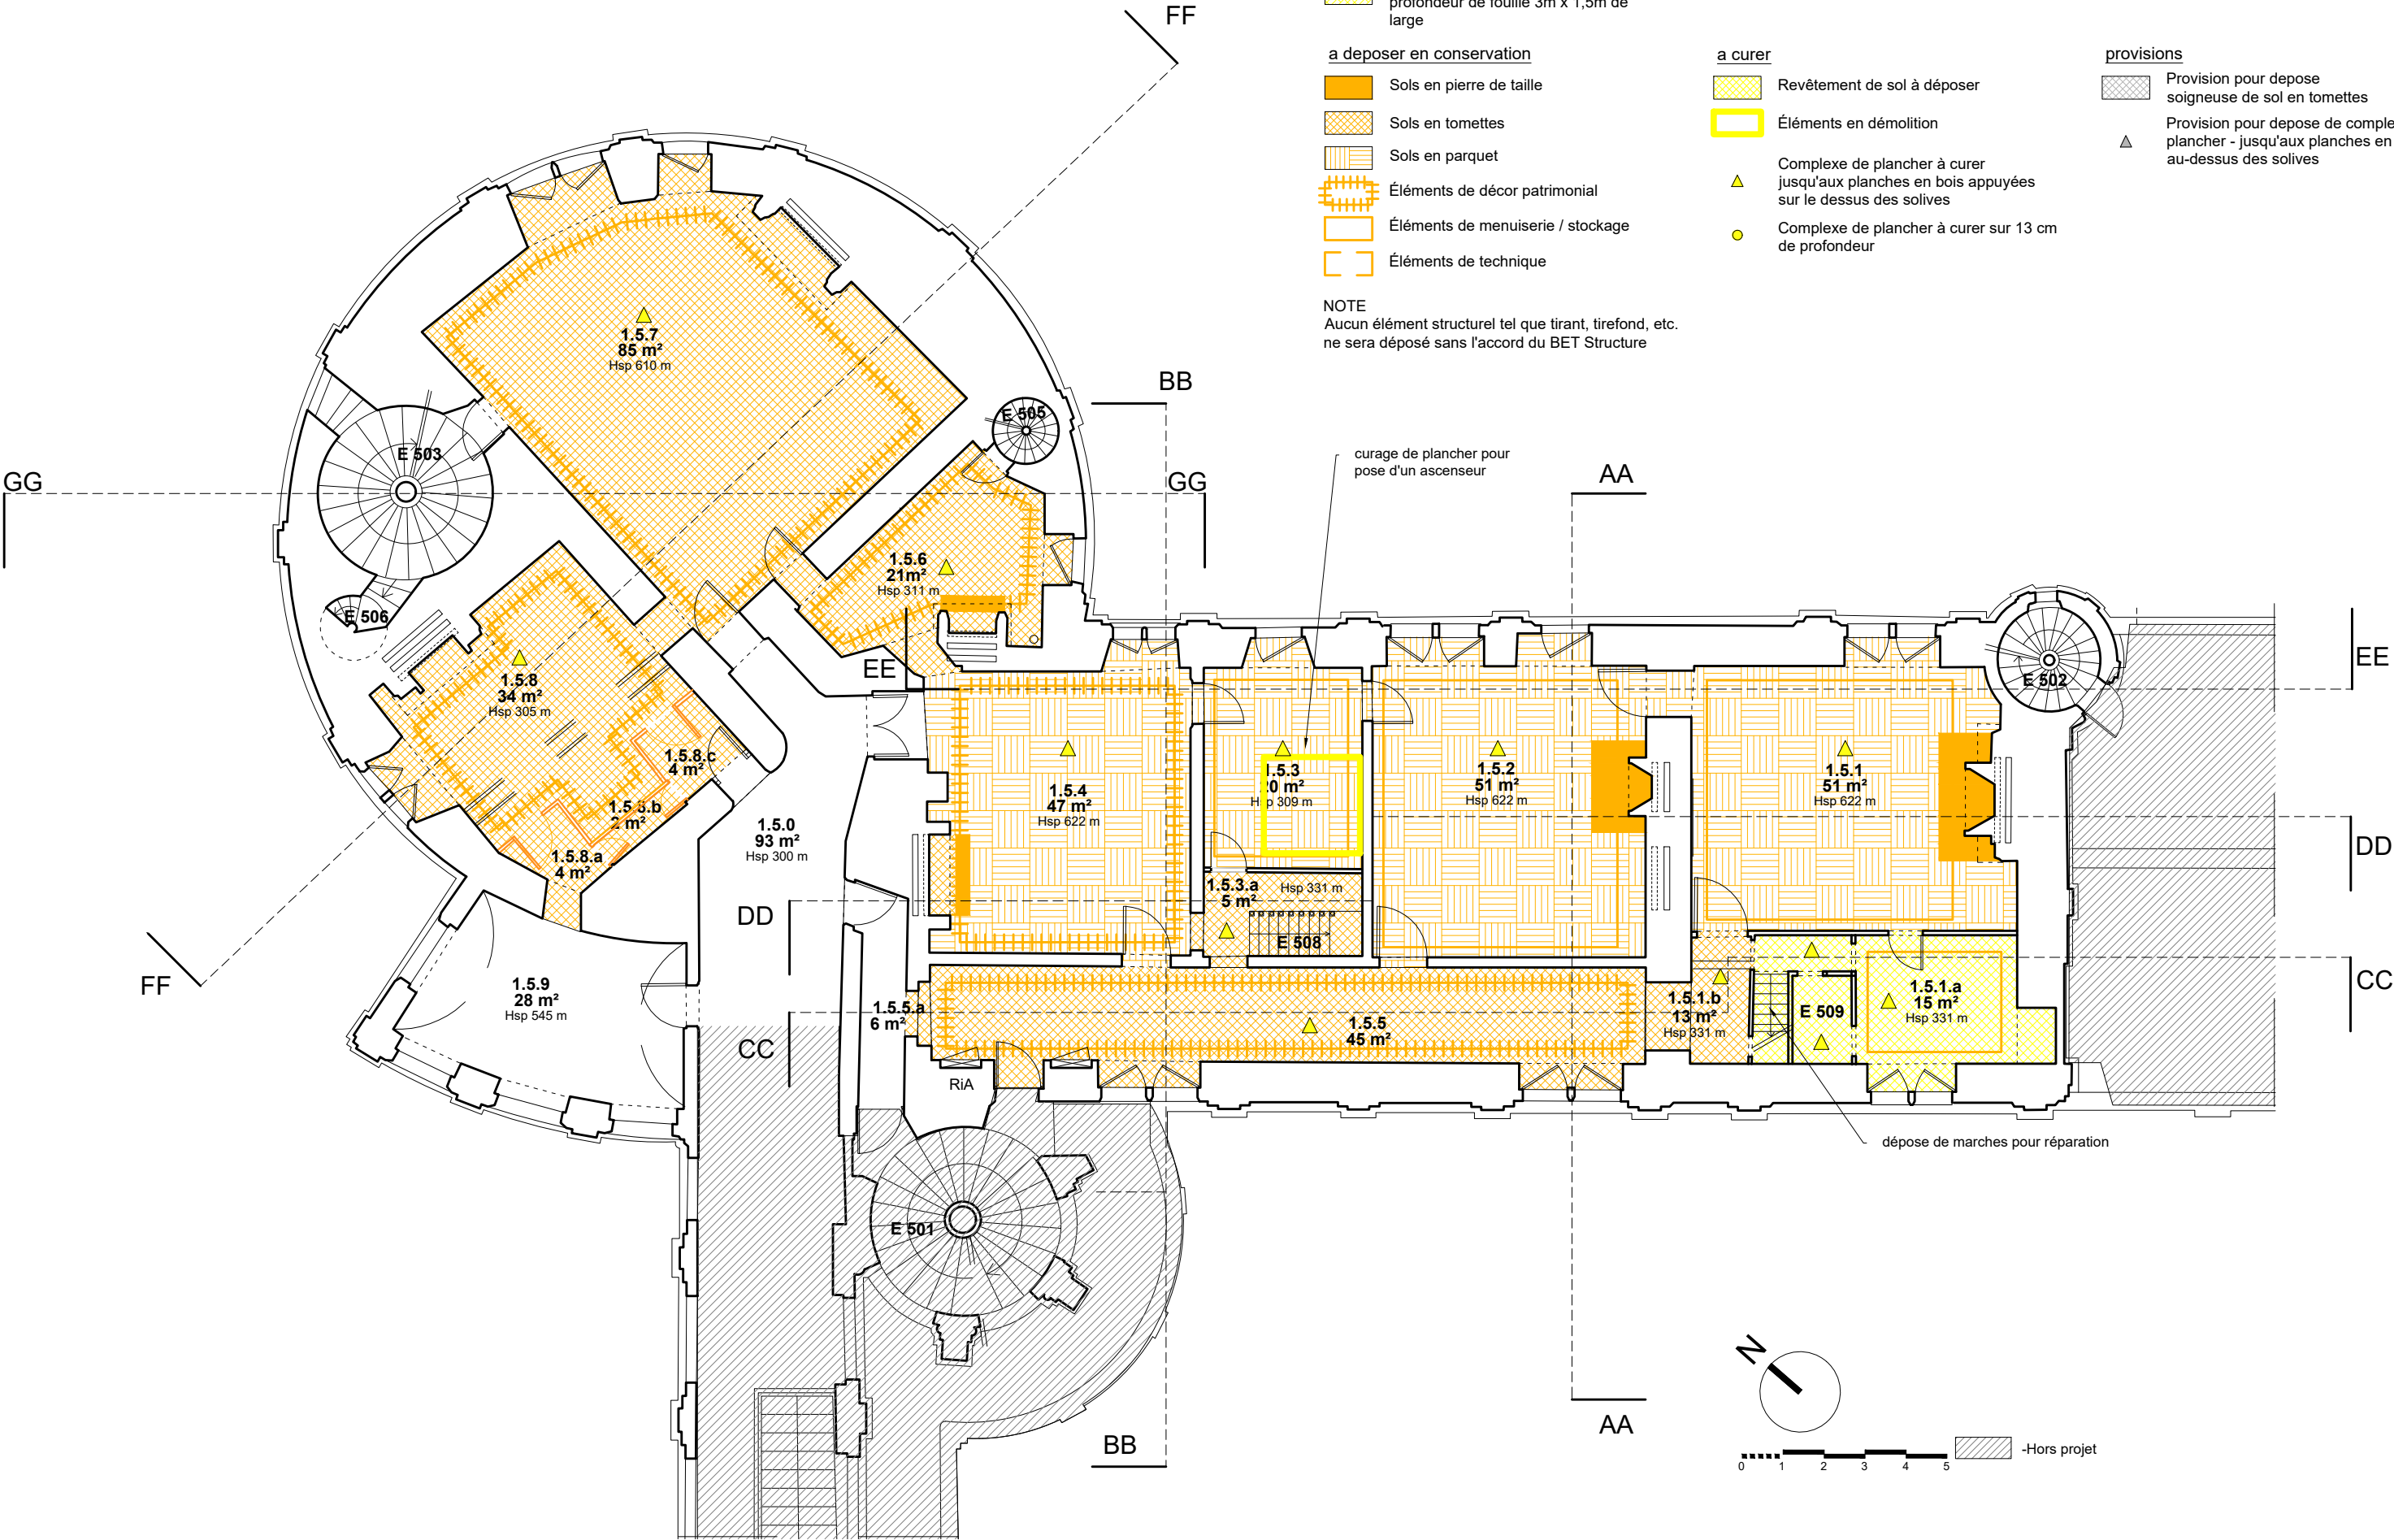

LÉGENDE DÉPOSE & DÉMOLITION

Excavation de sol pour confortation des maçonneries en sous-œuvre - profondeur de fouille 3m x 1,5m de large

a déposer en conservation

- Sols en pierre de taille
- Sols en tomettes
- Sols en parquet
- Éléments de décor patrimonial
- Éléments de menuiserie / stockage
- Éléments de technique


NOTE
Aucun élément structural tel que tirant, tirefond, etc. ne sera déposé sans l'accord du BET Structure

a curer

- Revêtement de sol à déposer
- Éléments en démolition
- Complexe de plancher à curer jusqu'aux planches en bois appuyées sur le dessus des solives
- Complexe de plancher à curer sur 13 cm de profondeur

provisions

- Provision pour dépose soigneuse de sol en tomettes
- Provision pour dépose de complexe de plancher - jusqu'aux planches en bois au-dessus des solives

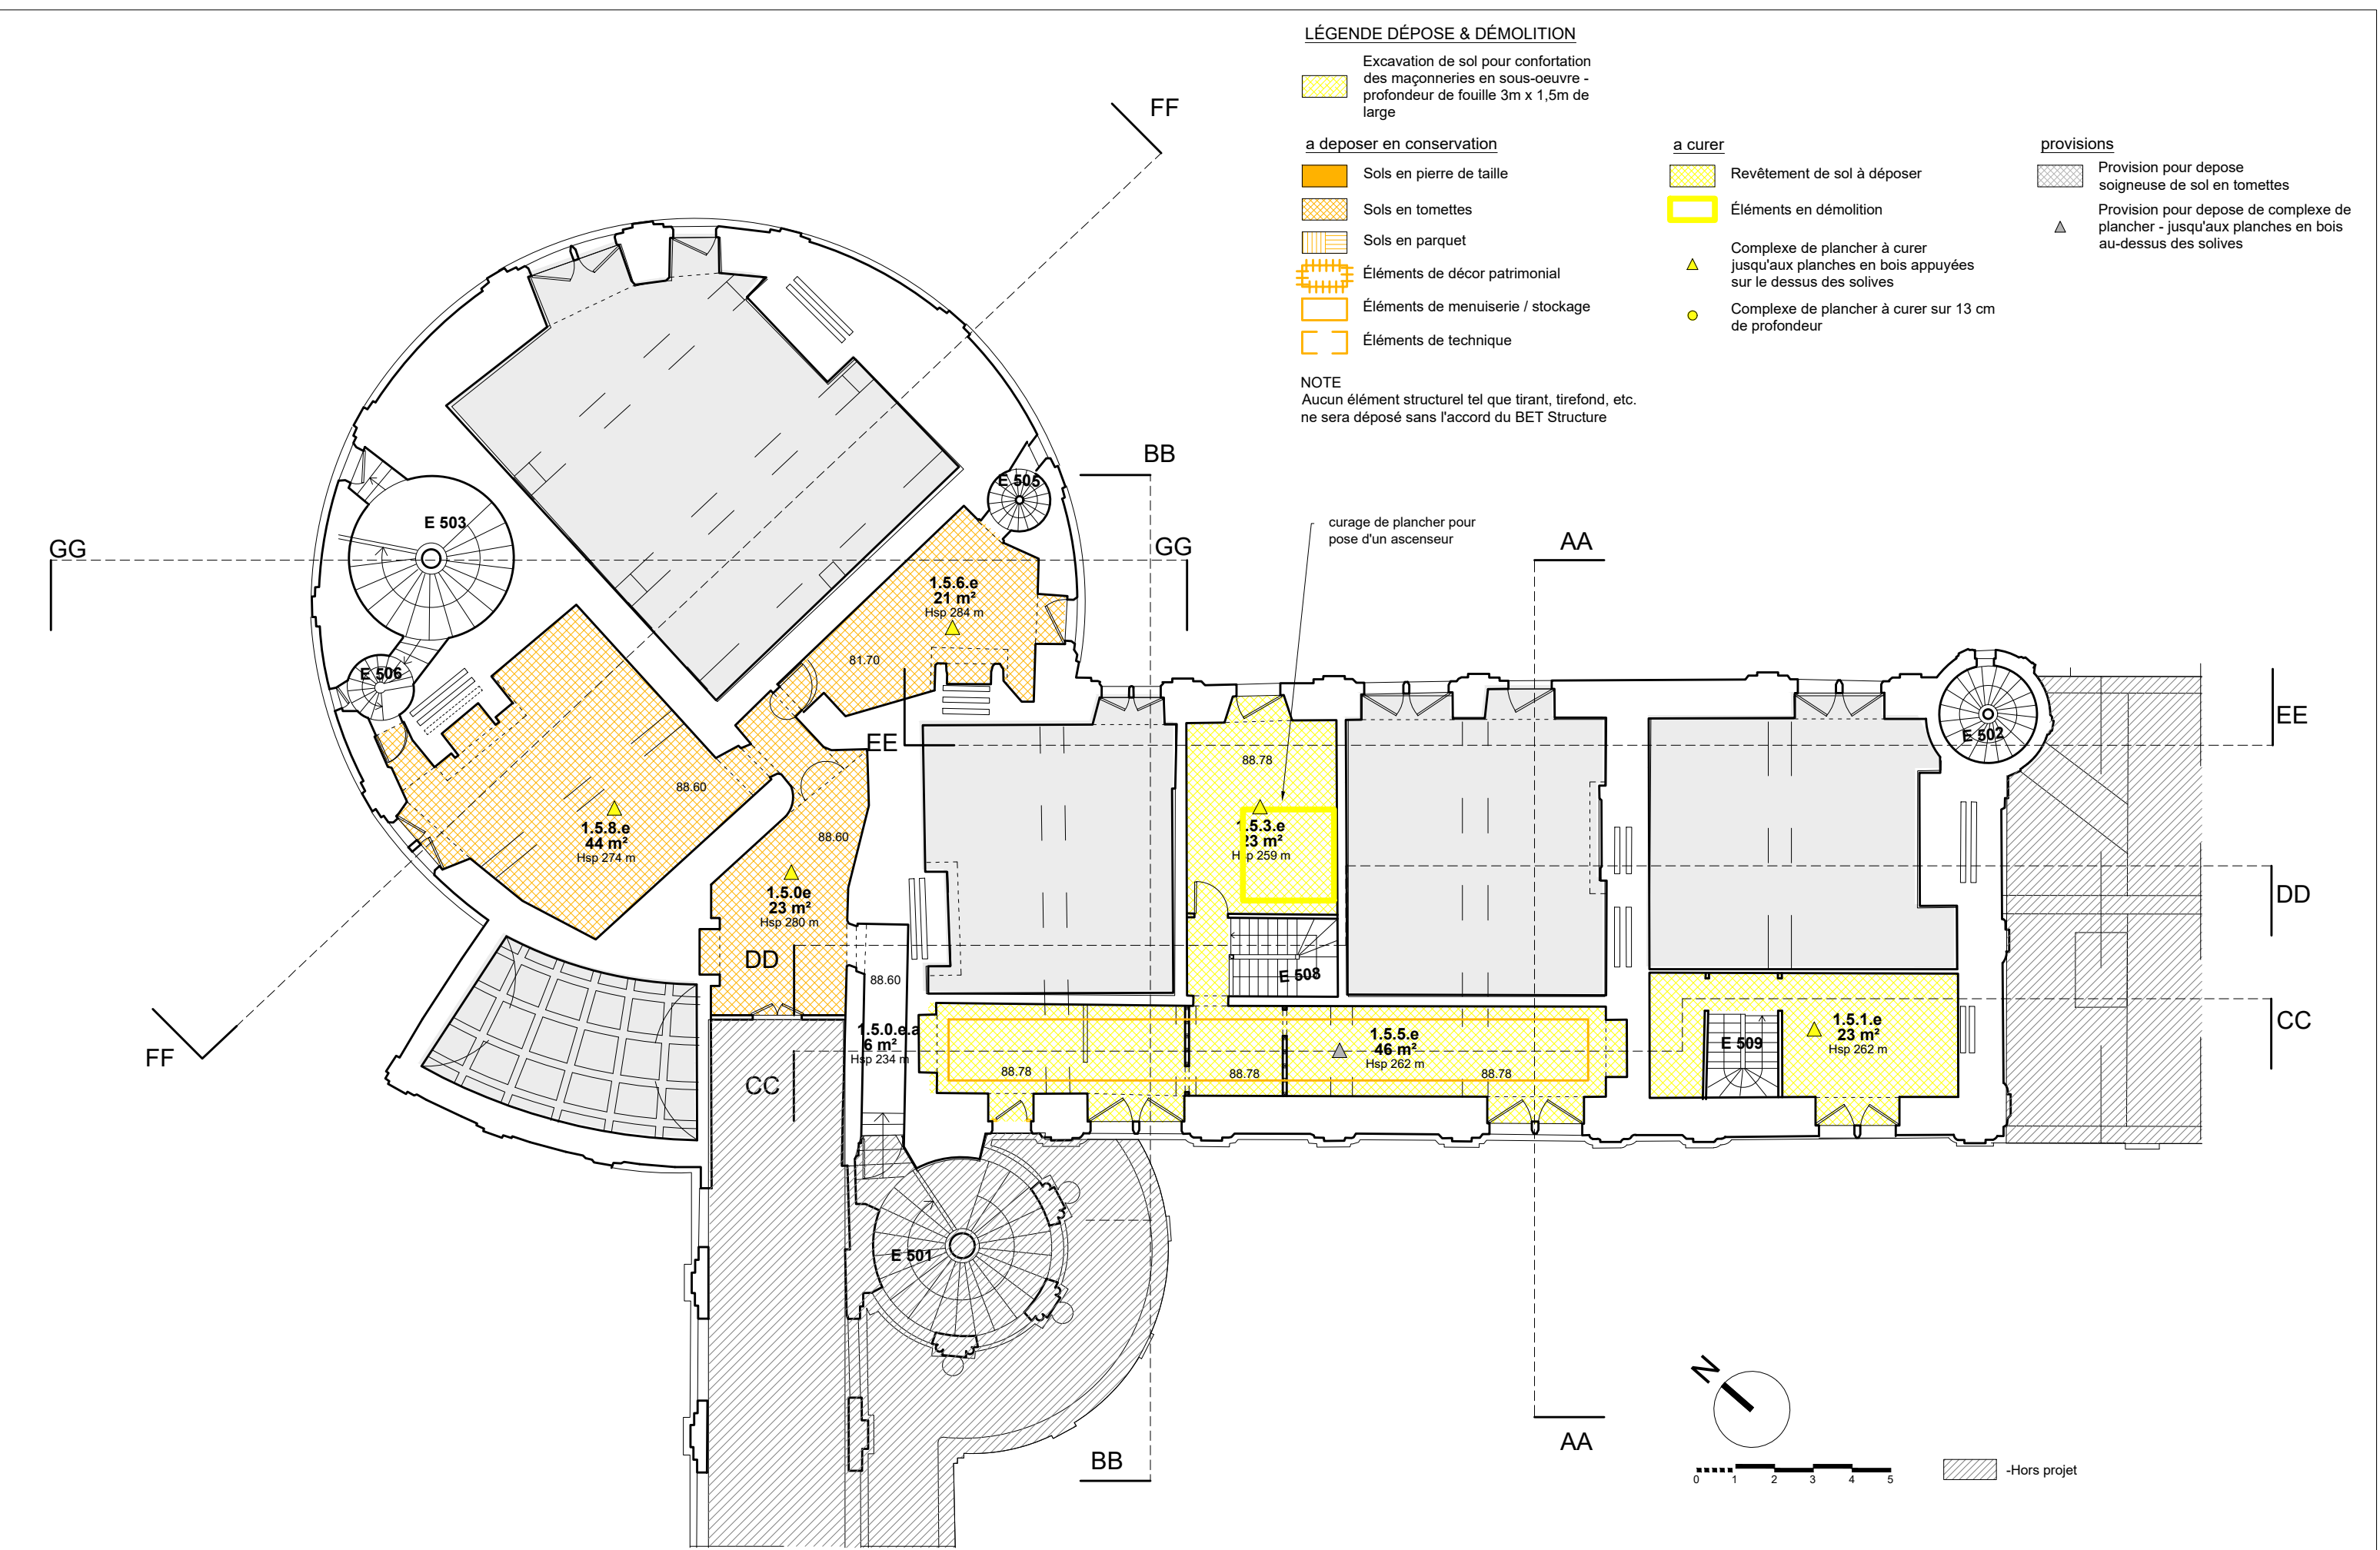

LÉGENDE DÉPOSE & DÉMOLITION

Excavation de sol pour confortation des maçonneries en sous-œuvre - profondeur de fouille 3m x 1,5m de large

a déposer en conservation

- Sols en pierre de taille
- Sols en tomettes
- Sols en parquet
- Éléments de décor patrimonial
- Éléments de menuiserie / stockage
- Éléments de technique


a curer

- Revêtement de sol à déposer
- Éléments en démolition
- Complexe de plancher à curer jusqu'aux planches en bois appuyées sur le dessus des solives
- Complexe de plancher à curer sur 13 cm de profondeur

provisions

- Provision pour dépose soigneuse de sol en tomettes
- Provision pour dépose de complexe de plancher - jusqu'aux planches en bois au-dessus des solives

NOTE
Aucun élément structurel tel que tirant, tirefond, etc. ne sera déposé sans l'accord du BET Structure

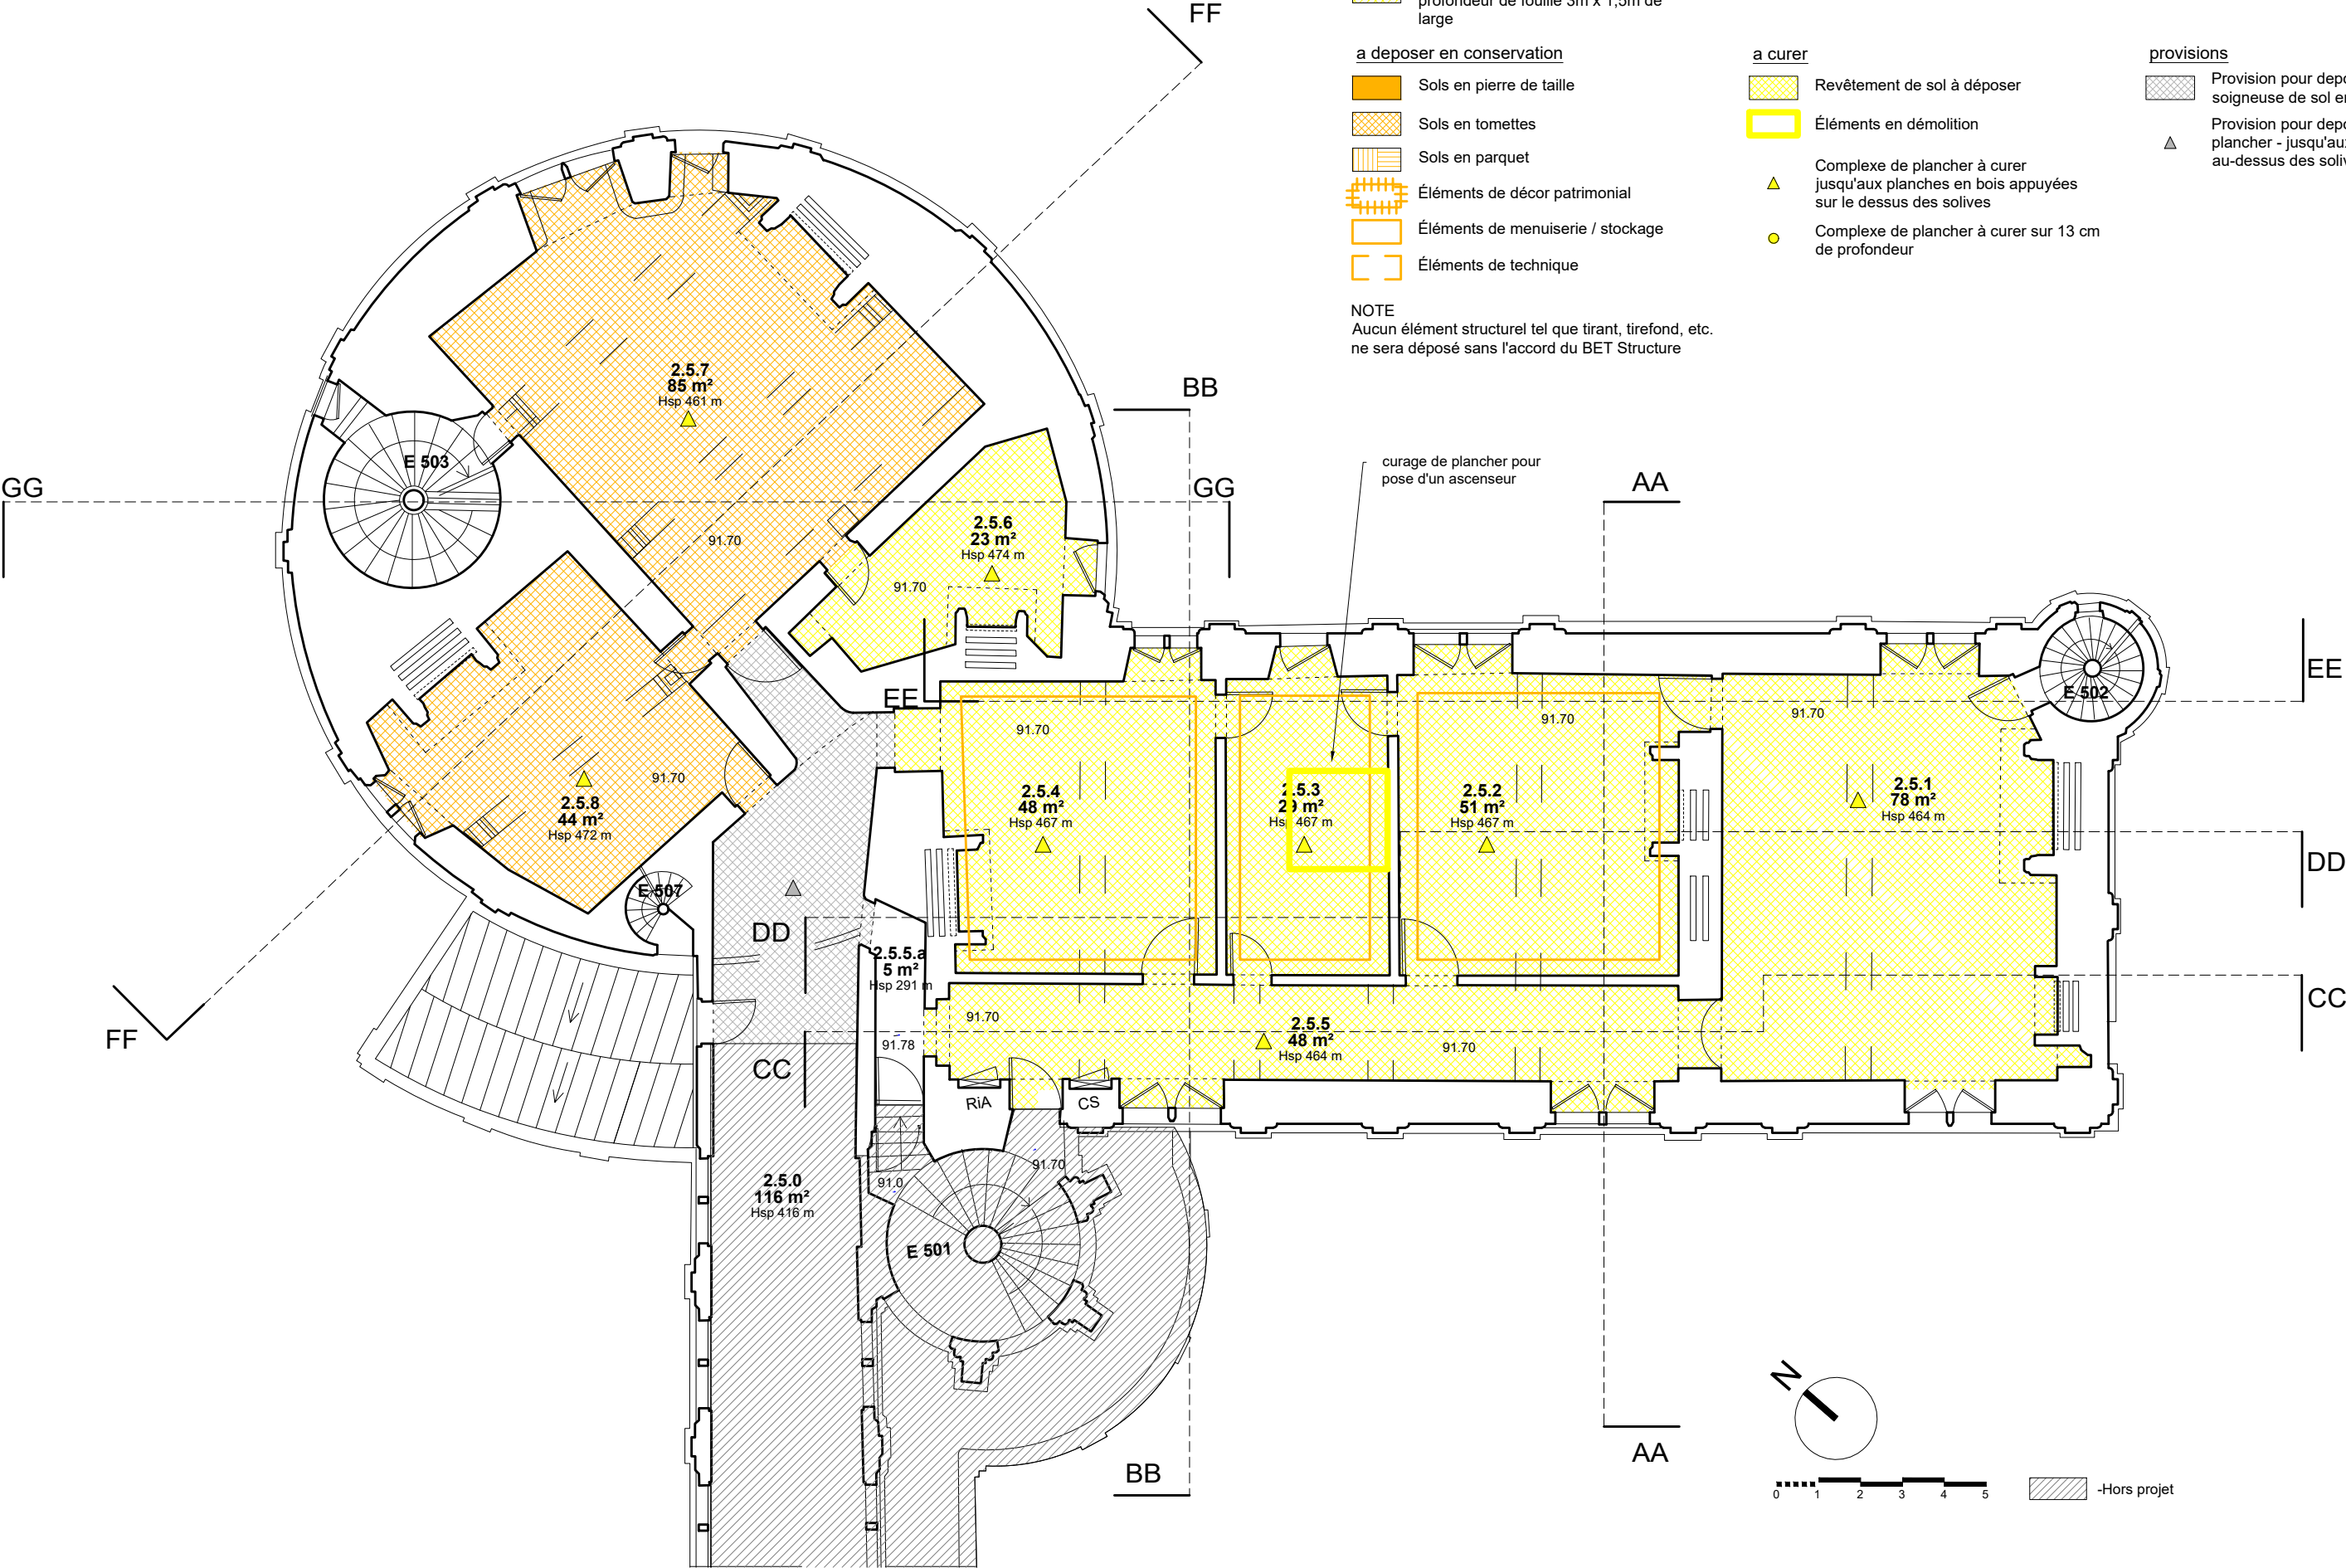

LÉGENDE DÉPOSE & DÉMOLITION

Excavation de sol pour confortation des maçonneries en sous-œuvre - profondeur de fouille 3m x 1,5m de large

a déposer en conservation

- Sols en pierre de taille
- Sols en tomettes
- Sols en parquet
- Éléments de décor patrimonial
- Éléments de menuiserie / stockage
- Éléments de technique


NOTE
Aucun élément structurel tel que tirant, tirefond, etc. ne sera déposé sans l'accord du BET Structure

a curer

- Revêtement de sol à déposer
- Éléments en démolition
- Complexe de plancher à curer jusqu'aux planches en bois appuyées sur le dessus des solives
- Complexe de plancher à curer sur 13 cm de profondeur

provisions

- Provision pour dépose soigneuse de sol en tomettes
- Provision pour dépose de complexe de plancher - jusqu'aux planches en bois au-dessus des solives

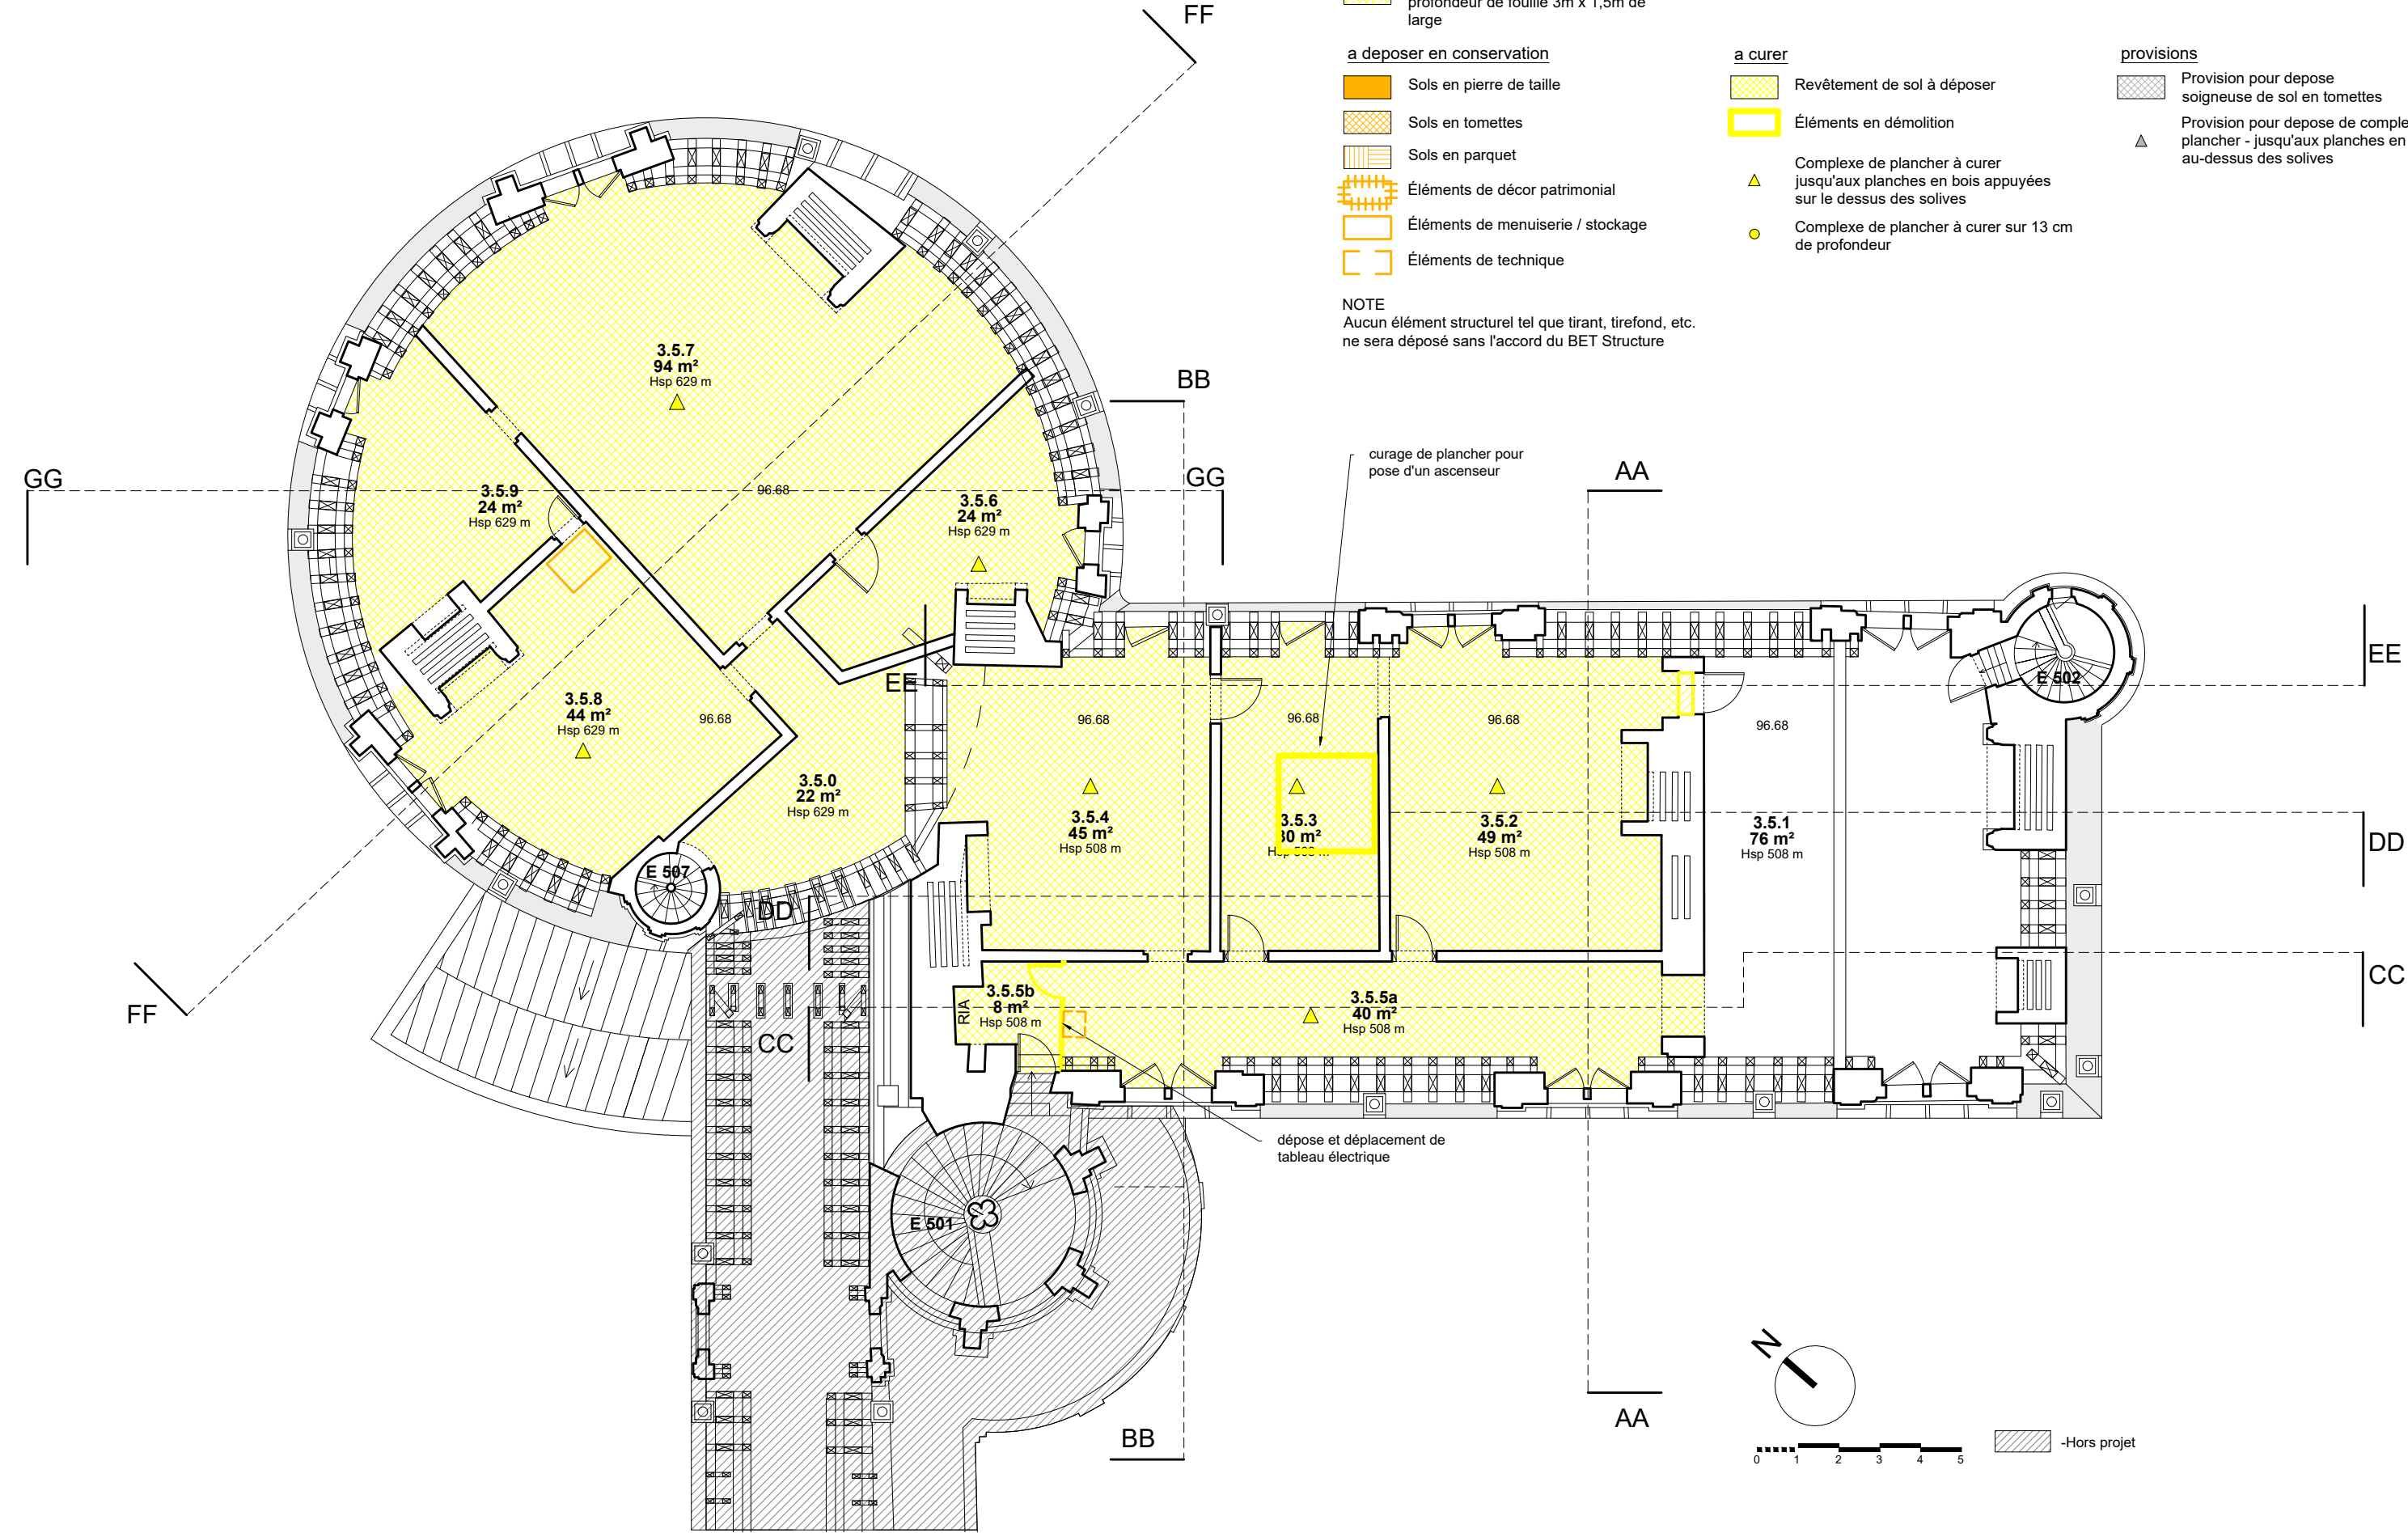

DÉPOSE D'ÉLÉMENTS DE COUVERTURE

à curer

- Elements en plomb
- Couverture en ardoise
- Grilles anti volatiles à curer
- Tige de para-tonnerre à déposer pour restauration

NOTE

- Aucun élément structurel tel que tirant, tirefond, etc., ne sera déposé sans l'accord du BET Structure.
- Travaux de dépose d'ardoises à prévoir en accompagnement des déposes de plombs.

