


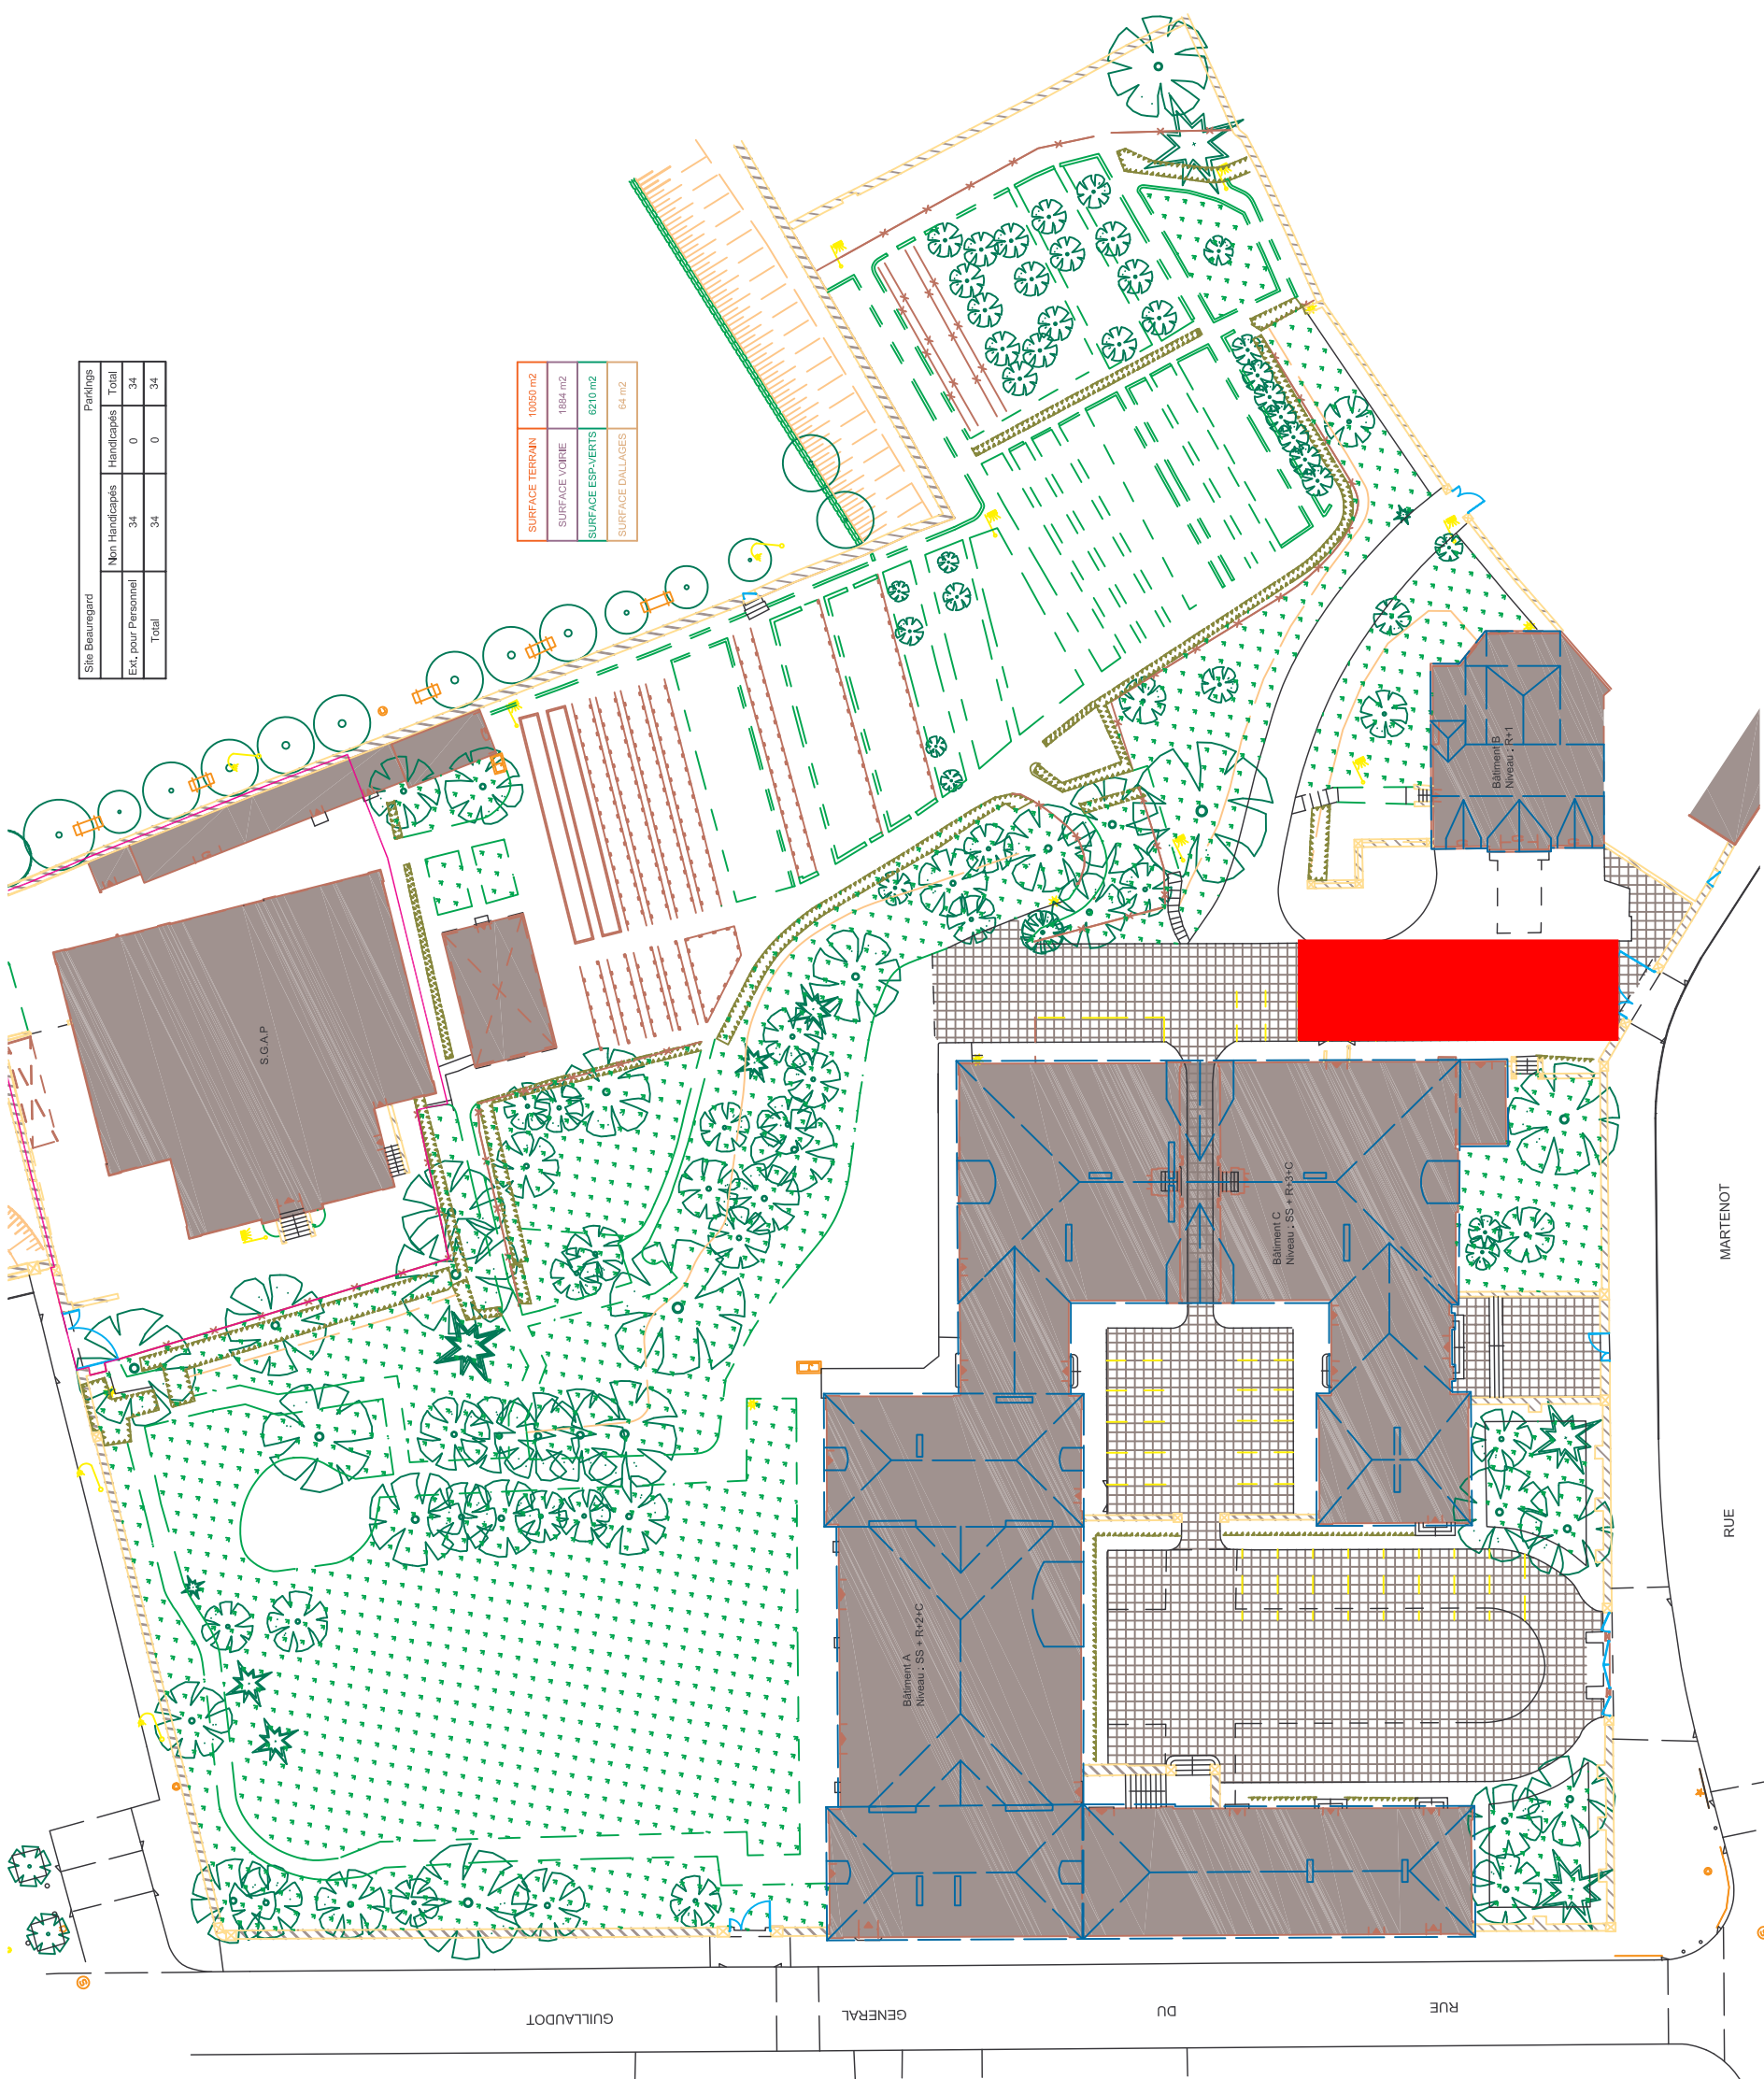

Ech:	1/500ème
Date:	30/05/2005
N°Plan:	M1
Modifications	

SITE MARTENOT
PLAN DE MASSE