
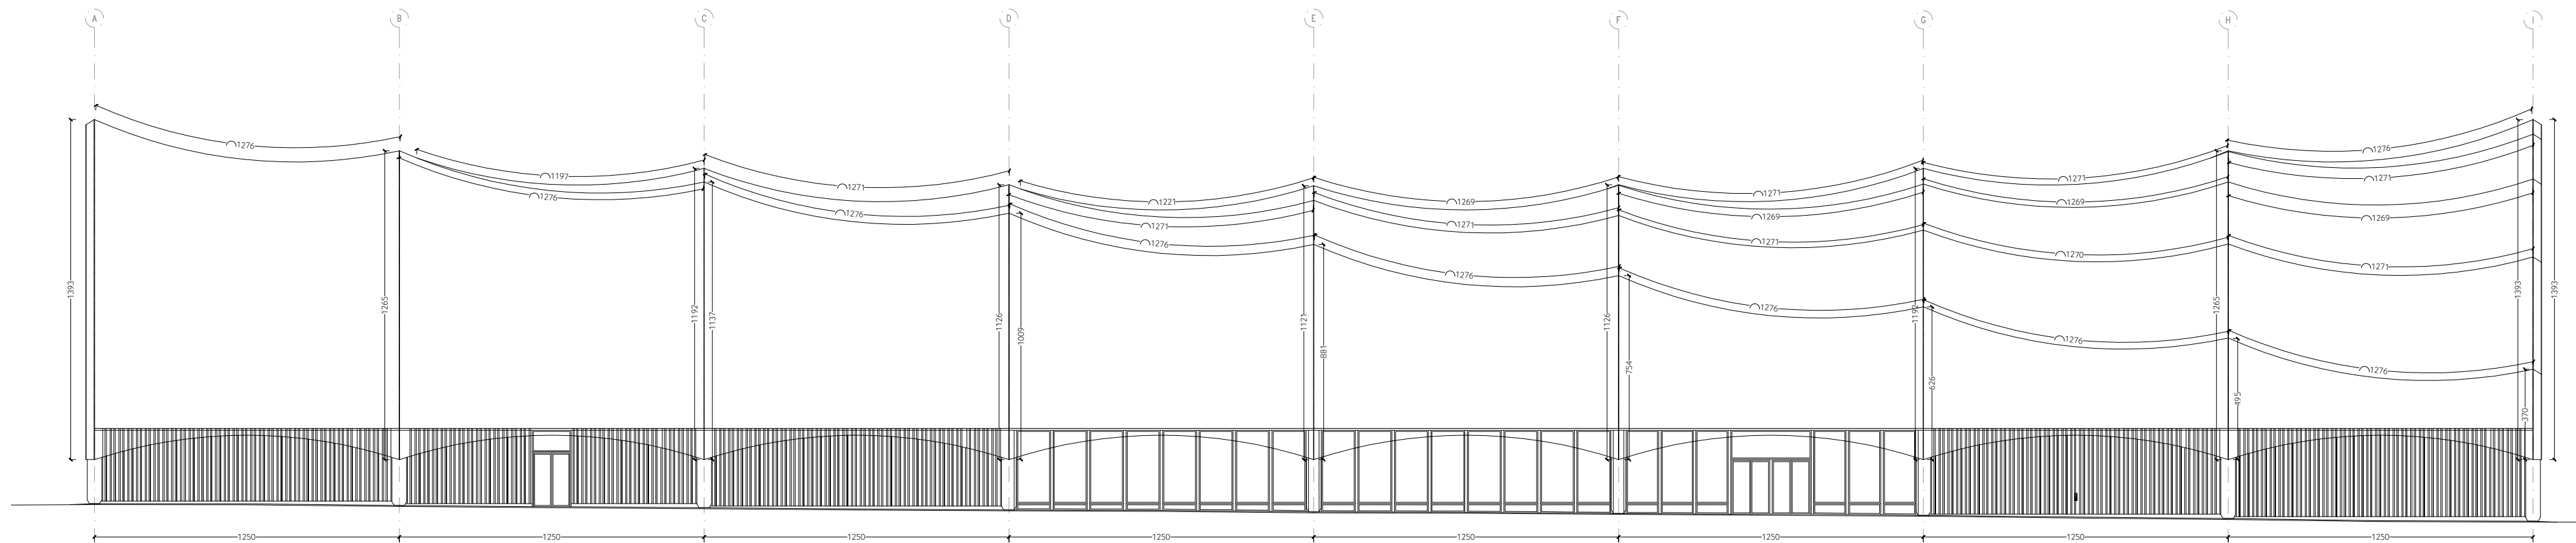
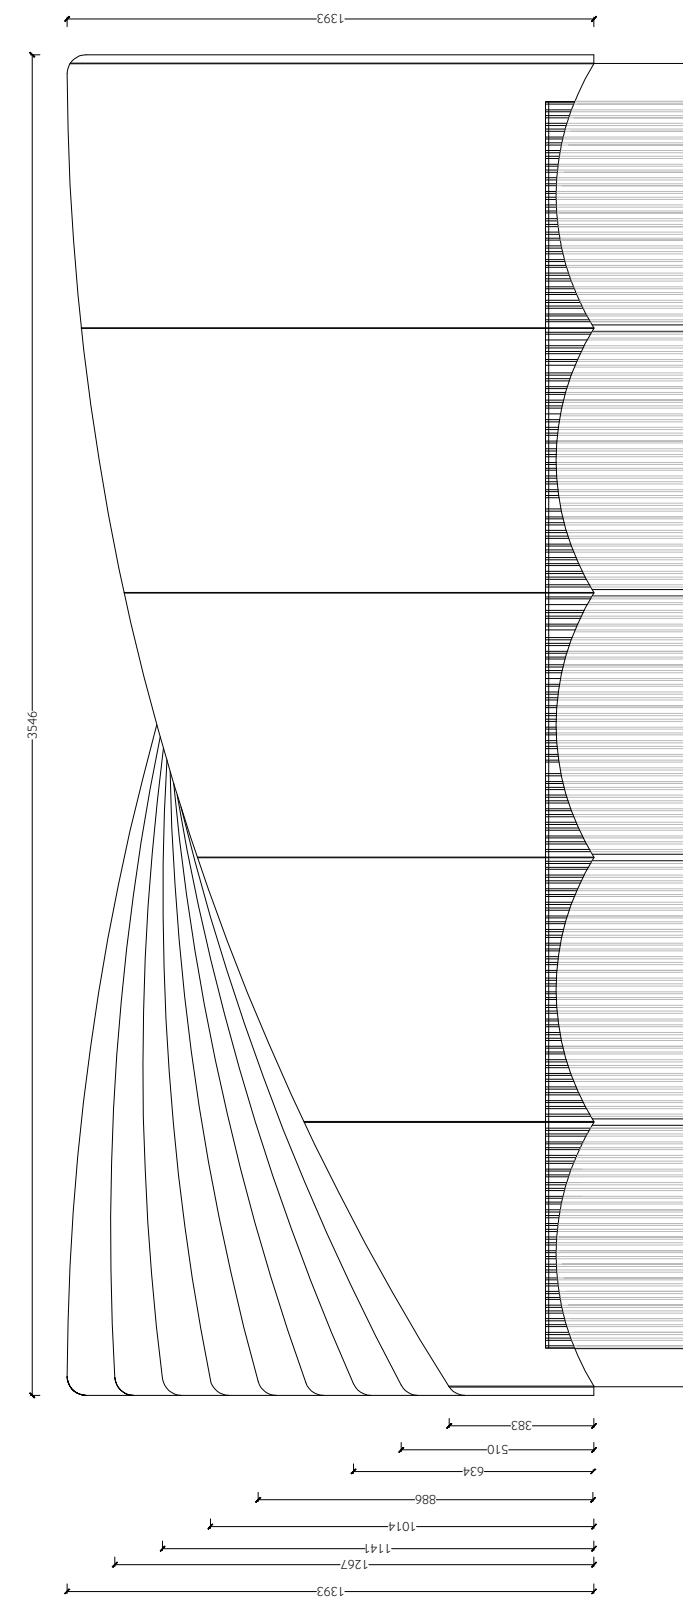
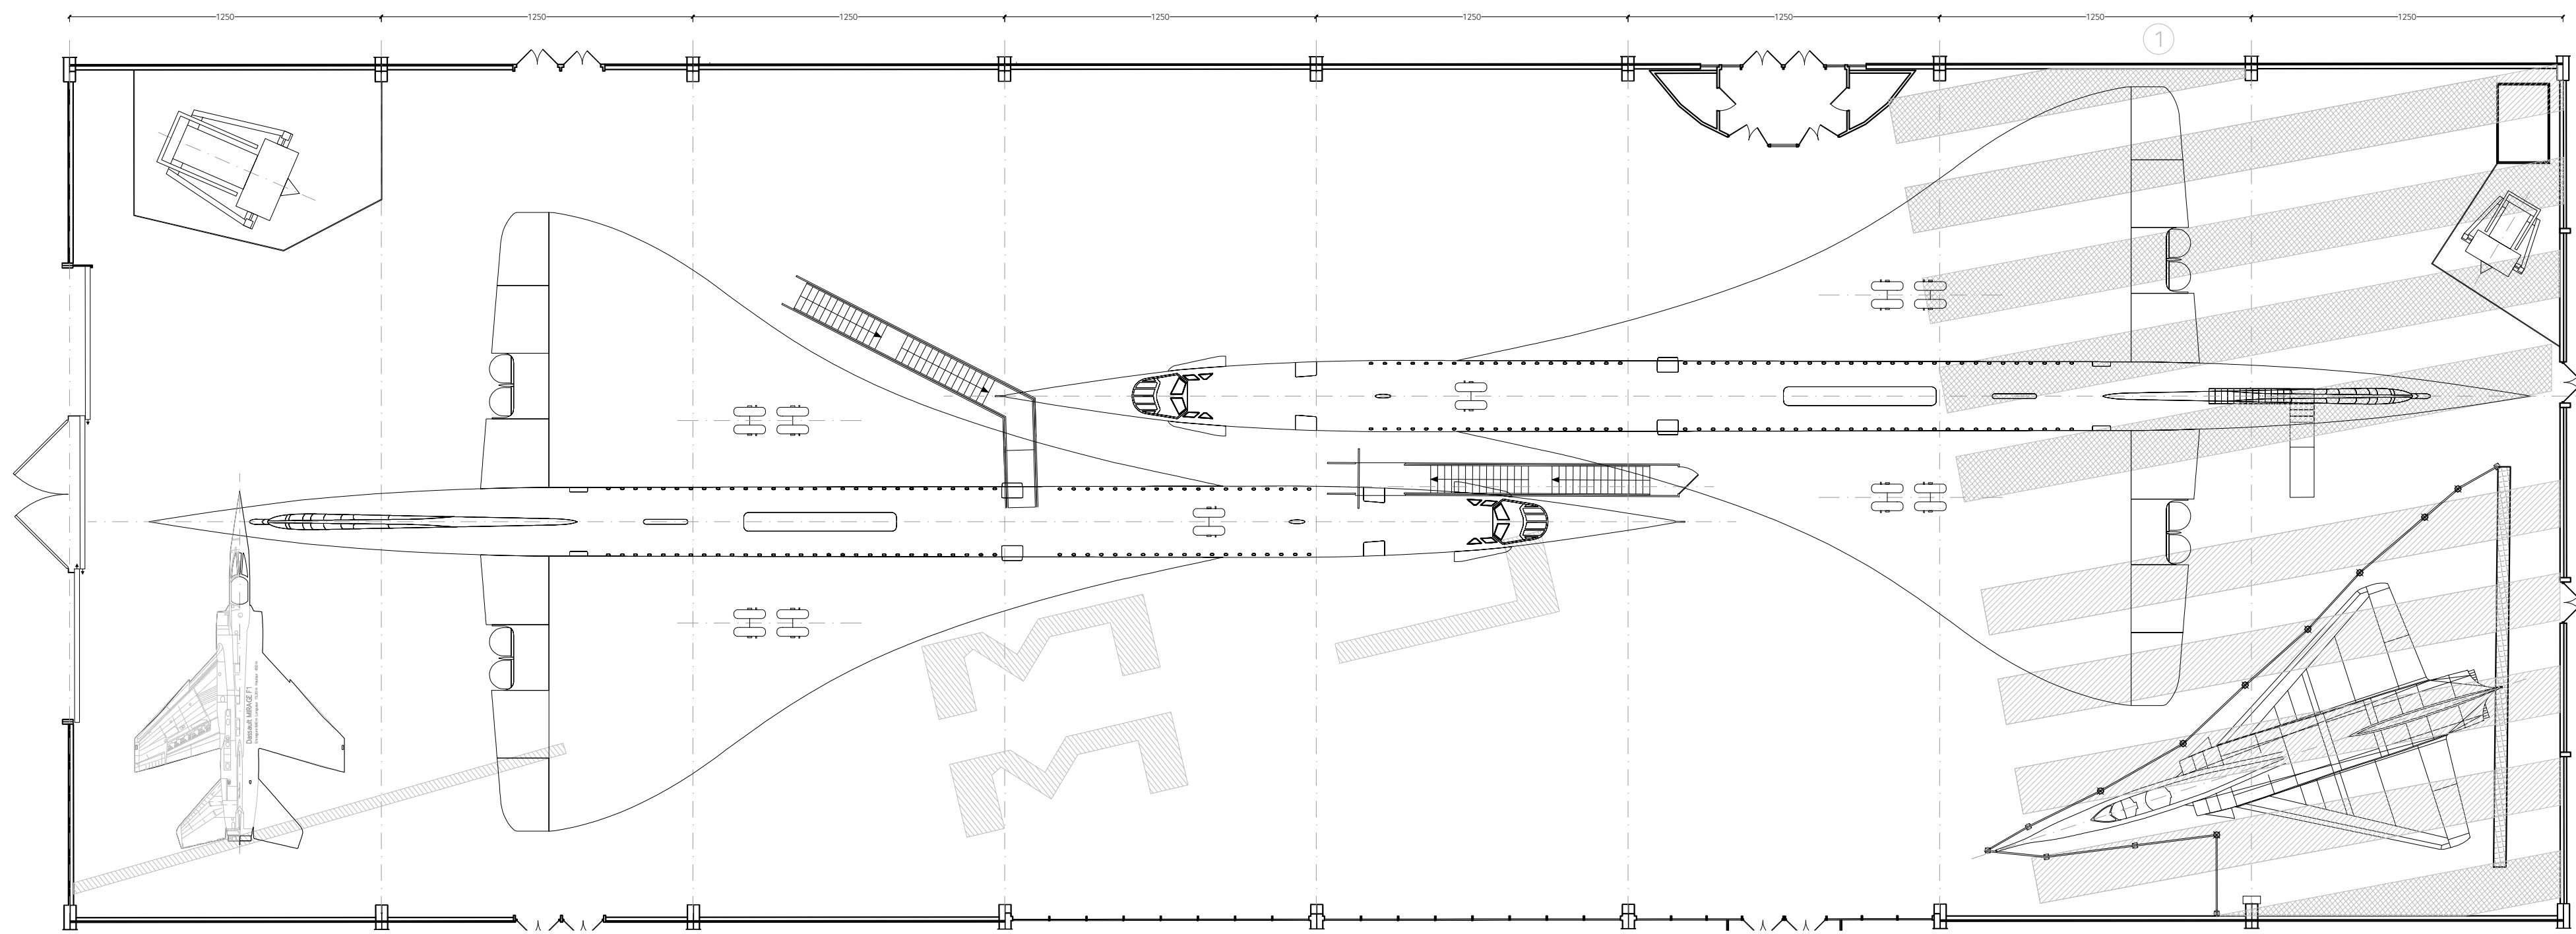
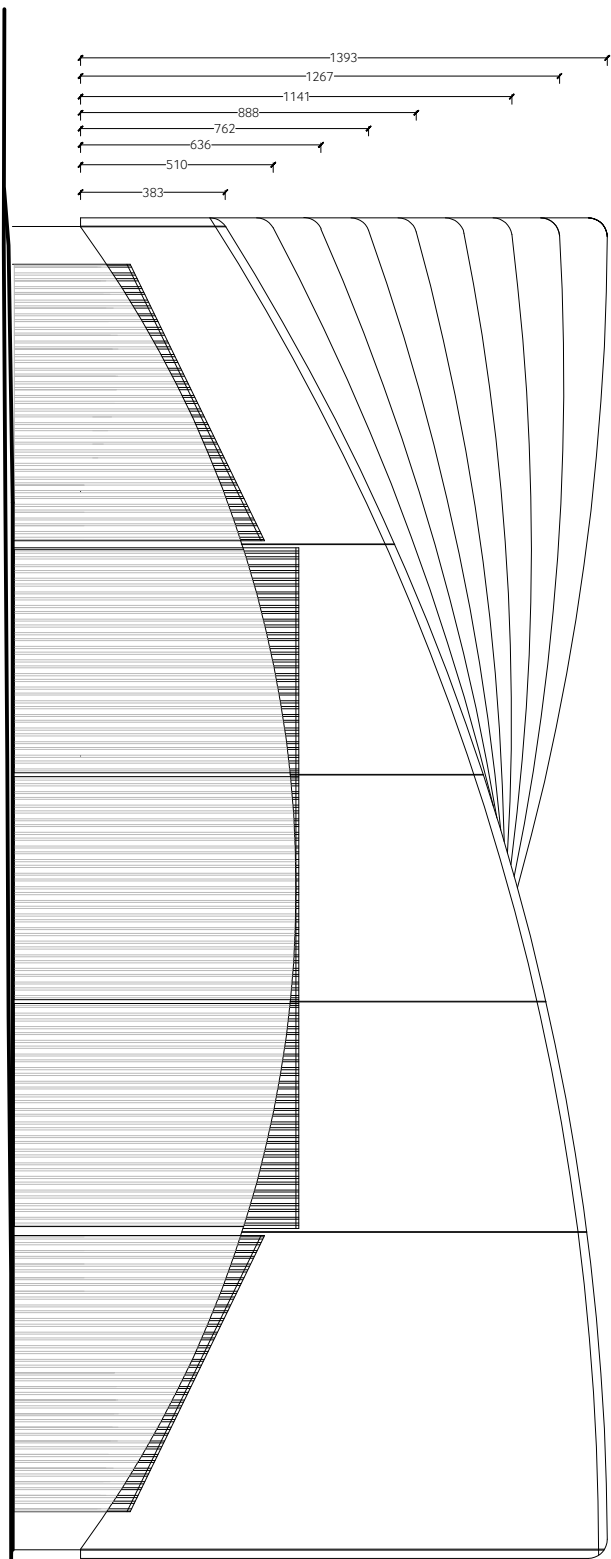
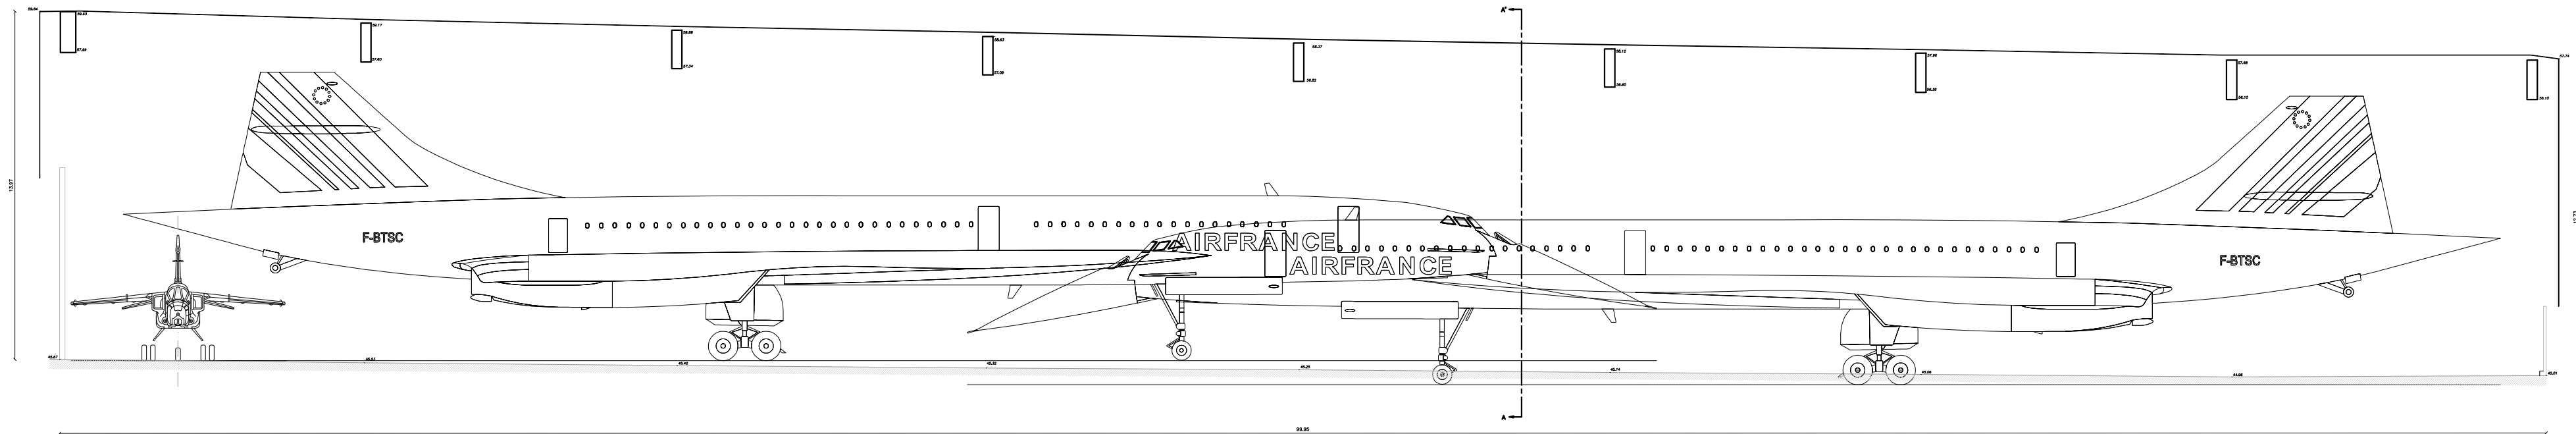


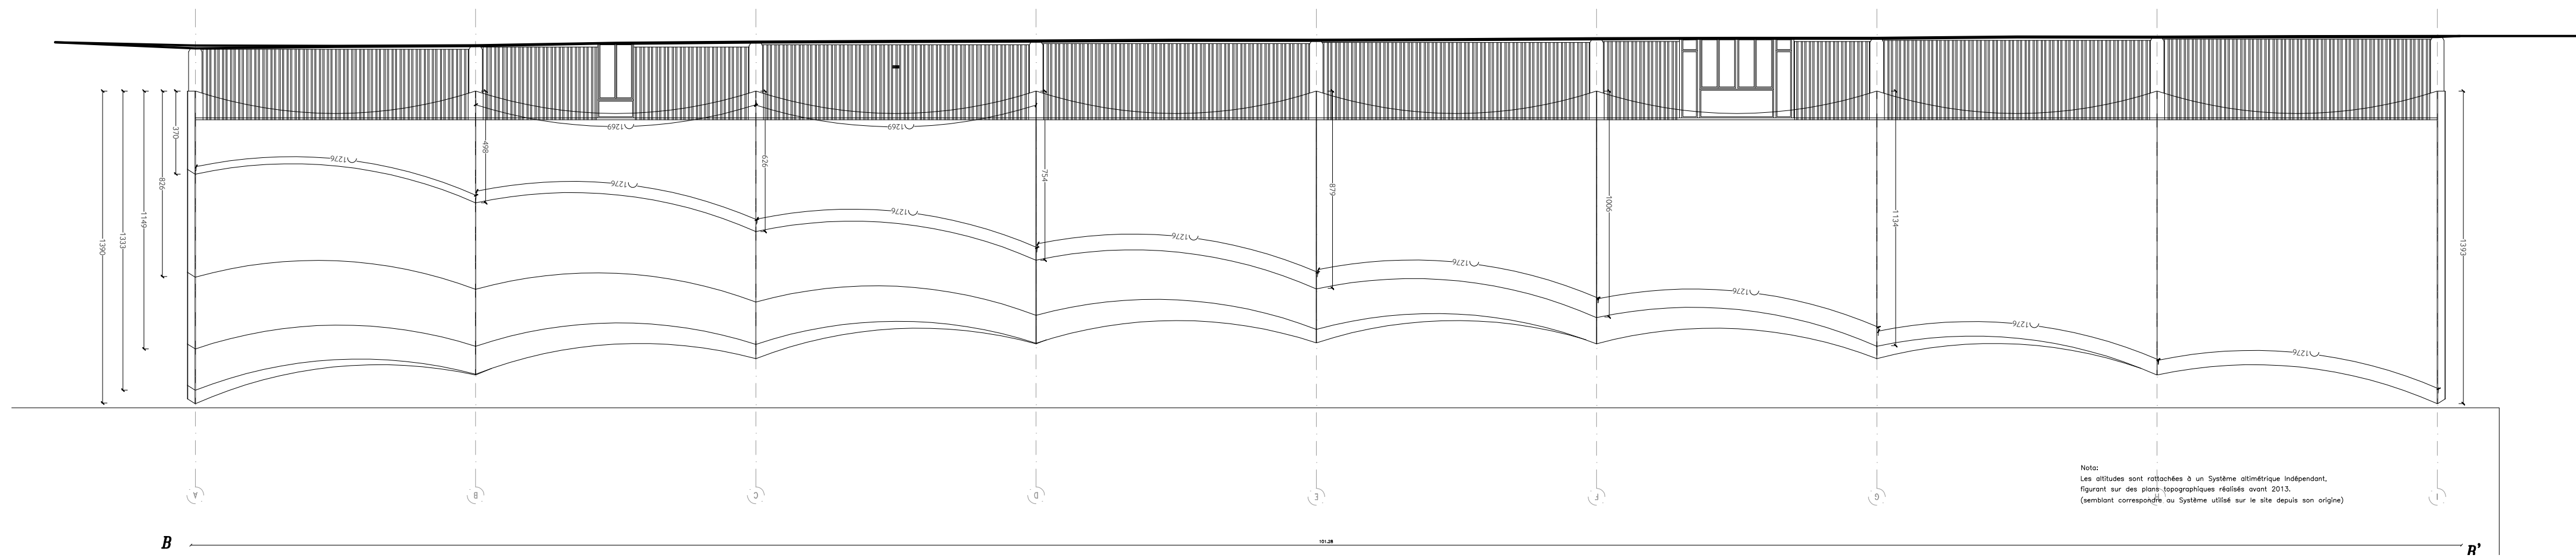

MUSEE DE L'AIR ET DE L'ESPACE

AEROPORT DE PARIS - LE BOURGET

Commune du DUGNY (93440)

BATIMENT Hall Concorde SITE Le Bourget




PROJET REABILITATION BATIMENTAIRE

OBIET ETAT DES LIEUX

DESSIN PLAN, COUPE ET FACADES

note

DATE	25/02/2026	IND.	A B C	D E F	G H I	ECHELLE	1:200	FEUIL	H_CC_01
------	------------	------	-------------	-------------	-------------	---------	-------	-------	---------

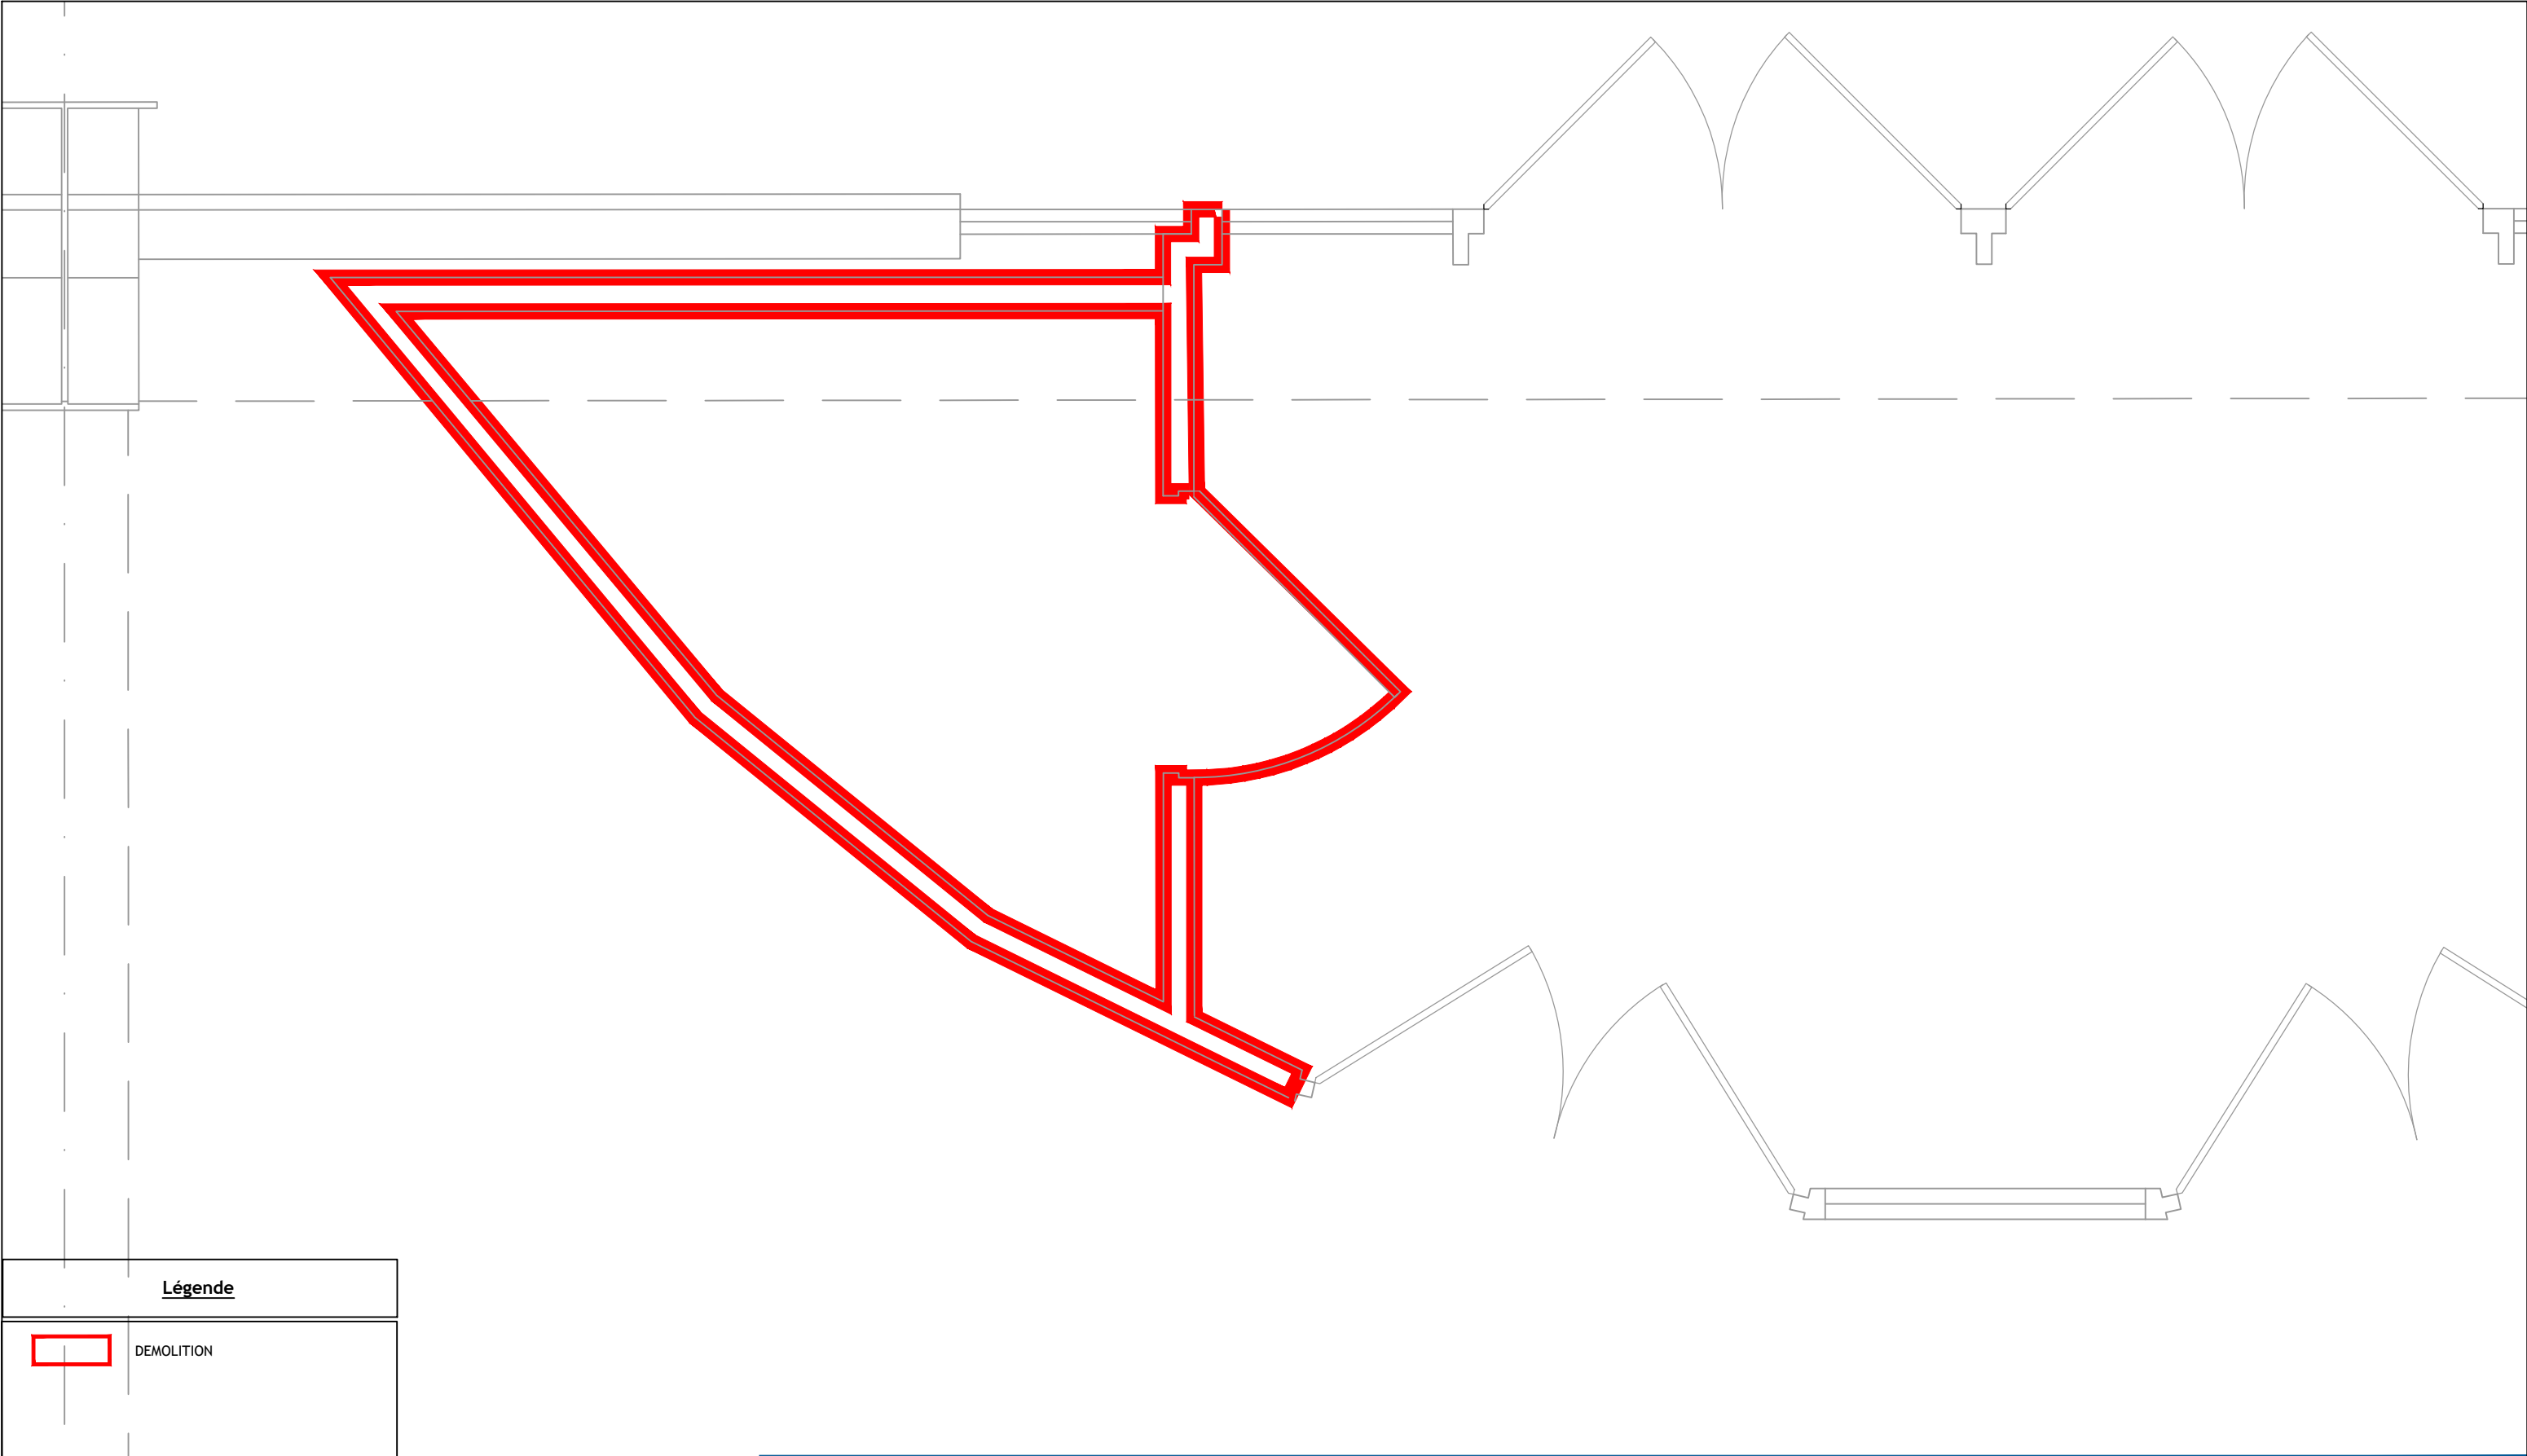

Légende



DEMOLITION

MUSEE AIR + ESPACE

Aéroport du Bourget CS 90005
93352 LE BOURGET

Démolition du local existant

PRO	V2.0	30/01/2026	-	
PHASE	INDICE	DATE	MODIFICATION	
N° DOSSIER :			1D25103	
Dessiné par :	A.BASKOVEC	Vérifié par :	A.BAHR	Echelle : 1/20
LOCAL TGBT			ETAT EXISTANT	
		B.E. bâtiTECH IDF		
		6 Boulevard PESARO		
		92000 NANTERRE		
		Tél. : 03.23.64.72.30		
		Courriel : contact@be-batitech.fr		