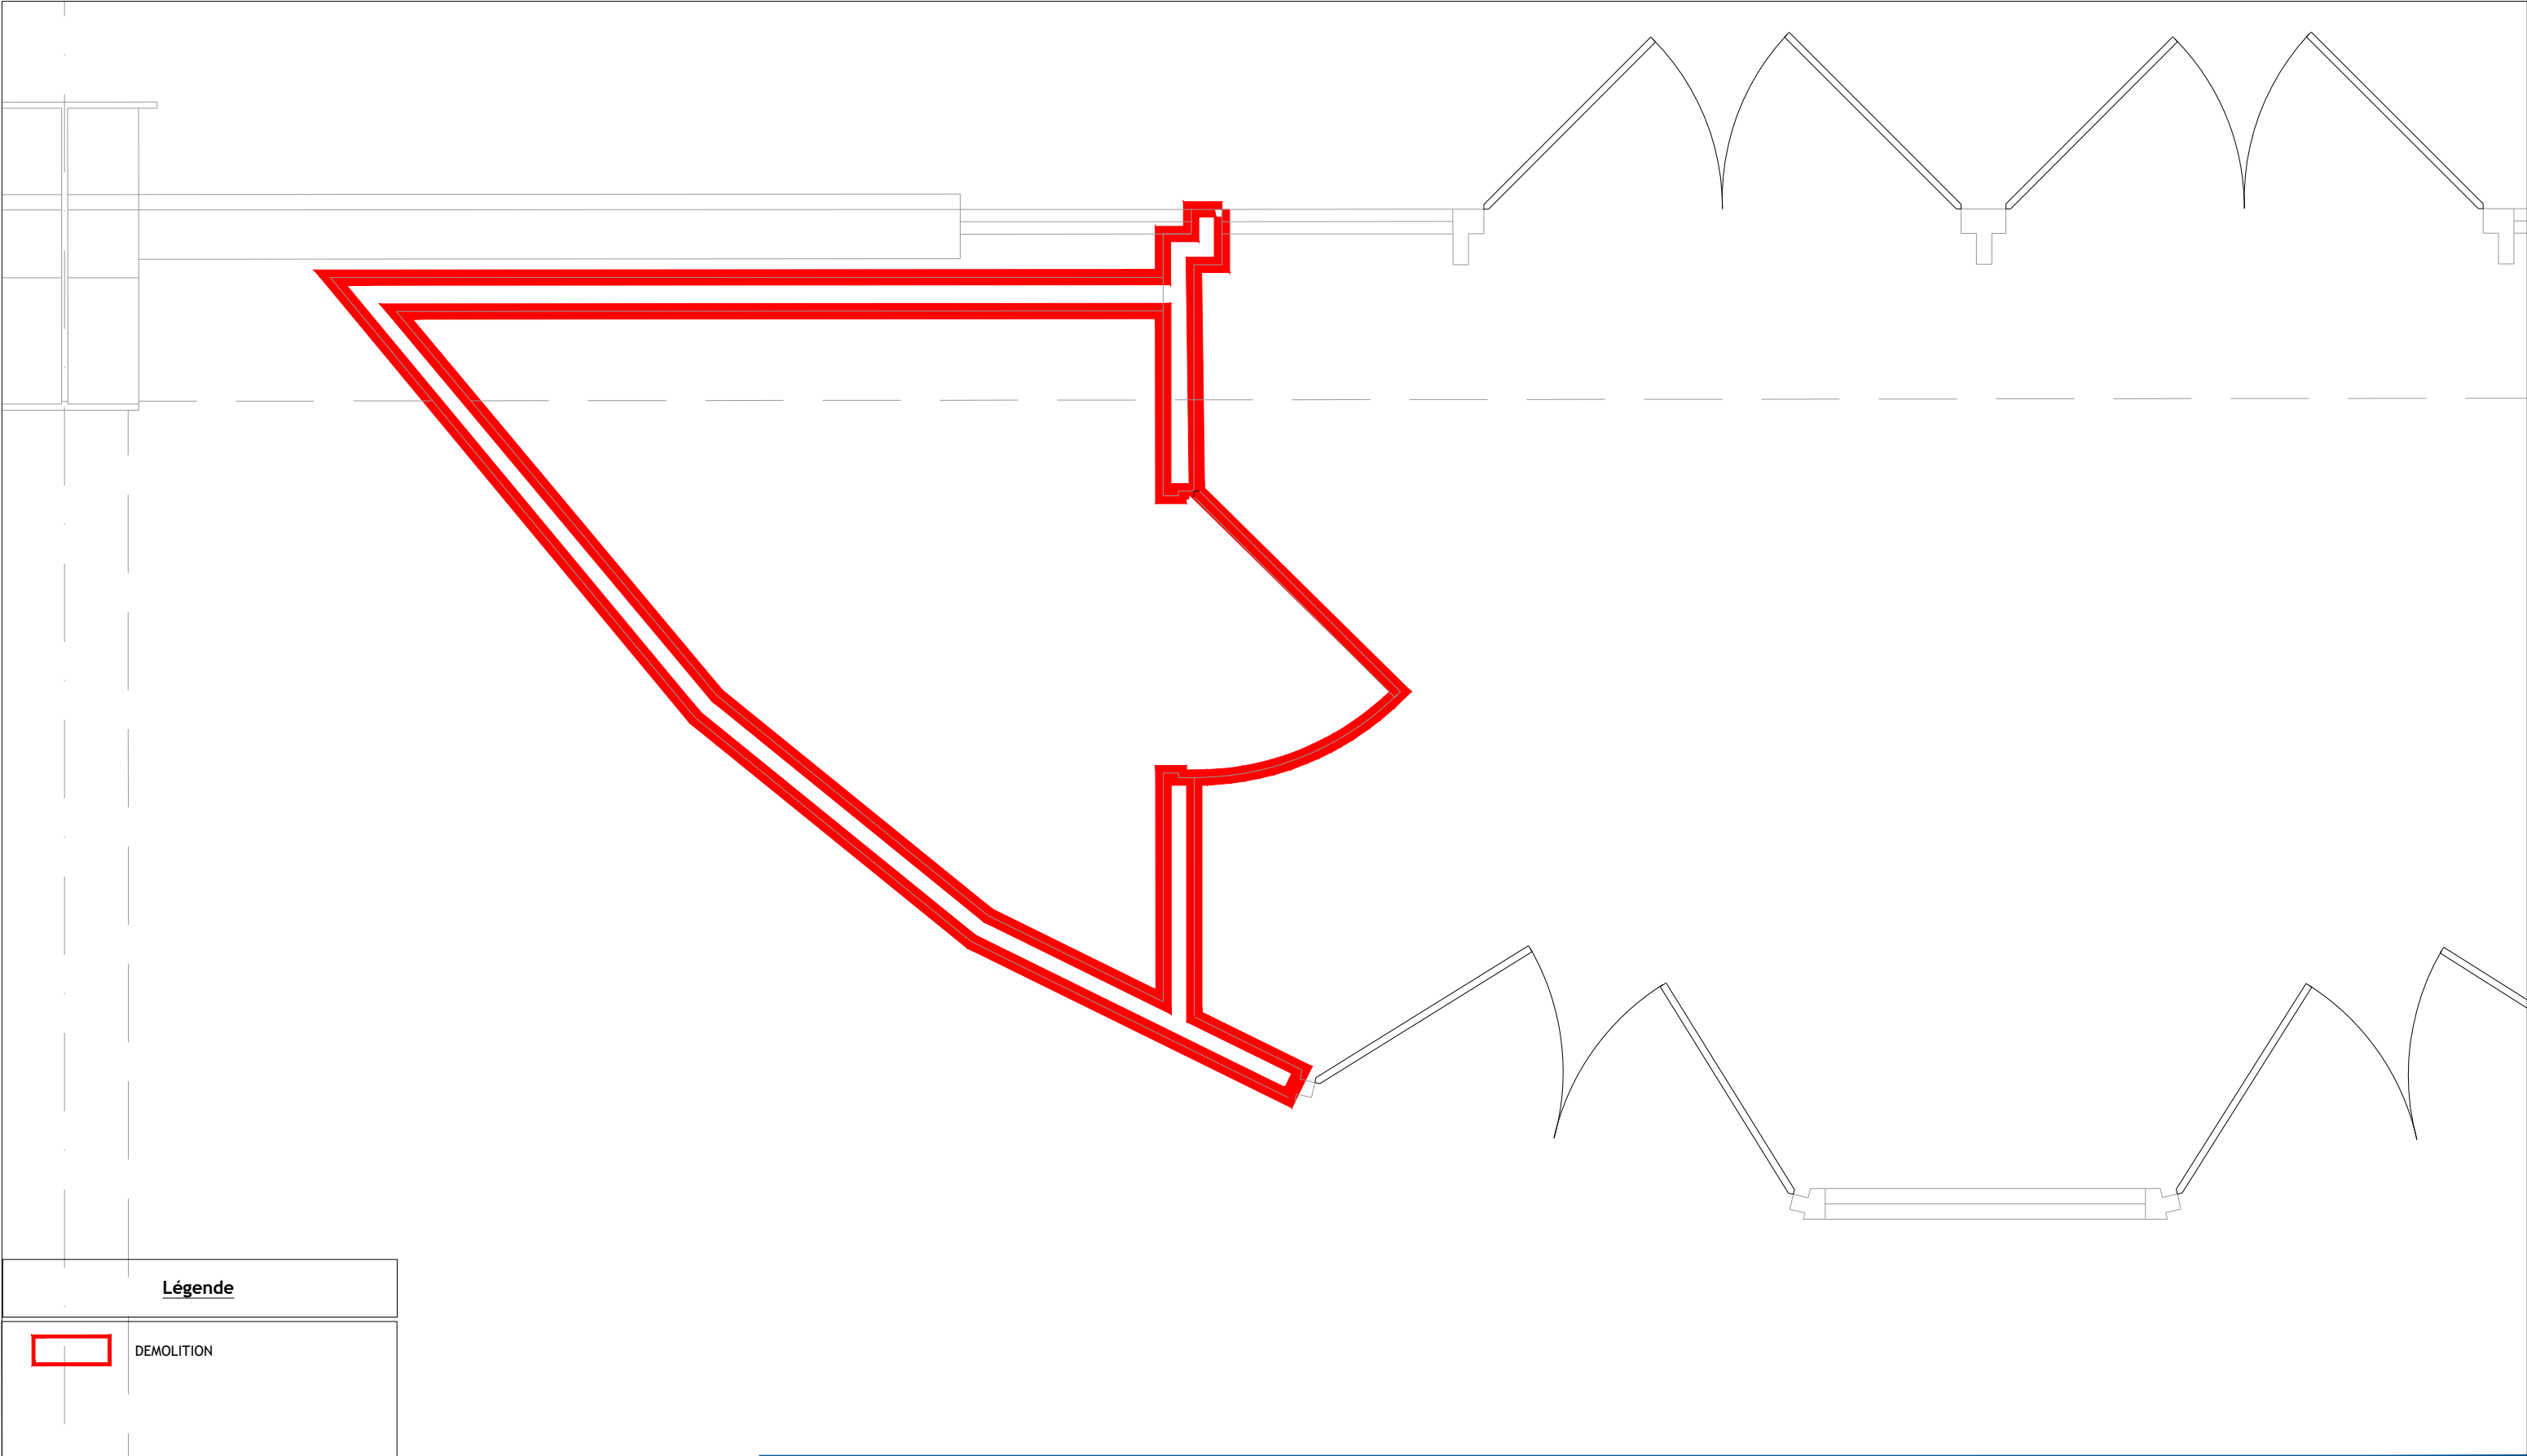




Légende	
	DEMOLITION

MUSEE AIR + ESPACE

Aéroport du Bourget CS 90005
93352 LE BOURGET

Démolition du local existant

PRO	V2.0	30/01/2026	-
PHASE	INDICE	DATE	MODIFICATION
N° DOSSIER : 1D25103			
Dessiné par : A.BASKOVEC	Vérifié par : A.BAHR	Echelle :	1/20
LOCAL TGBT		ETAT EXISTANT	

IDF

bâti

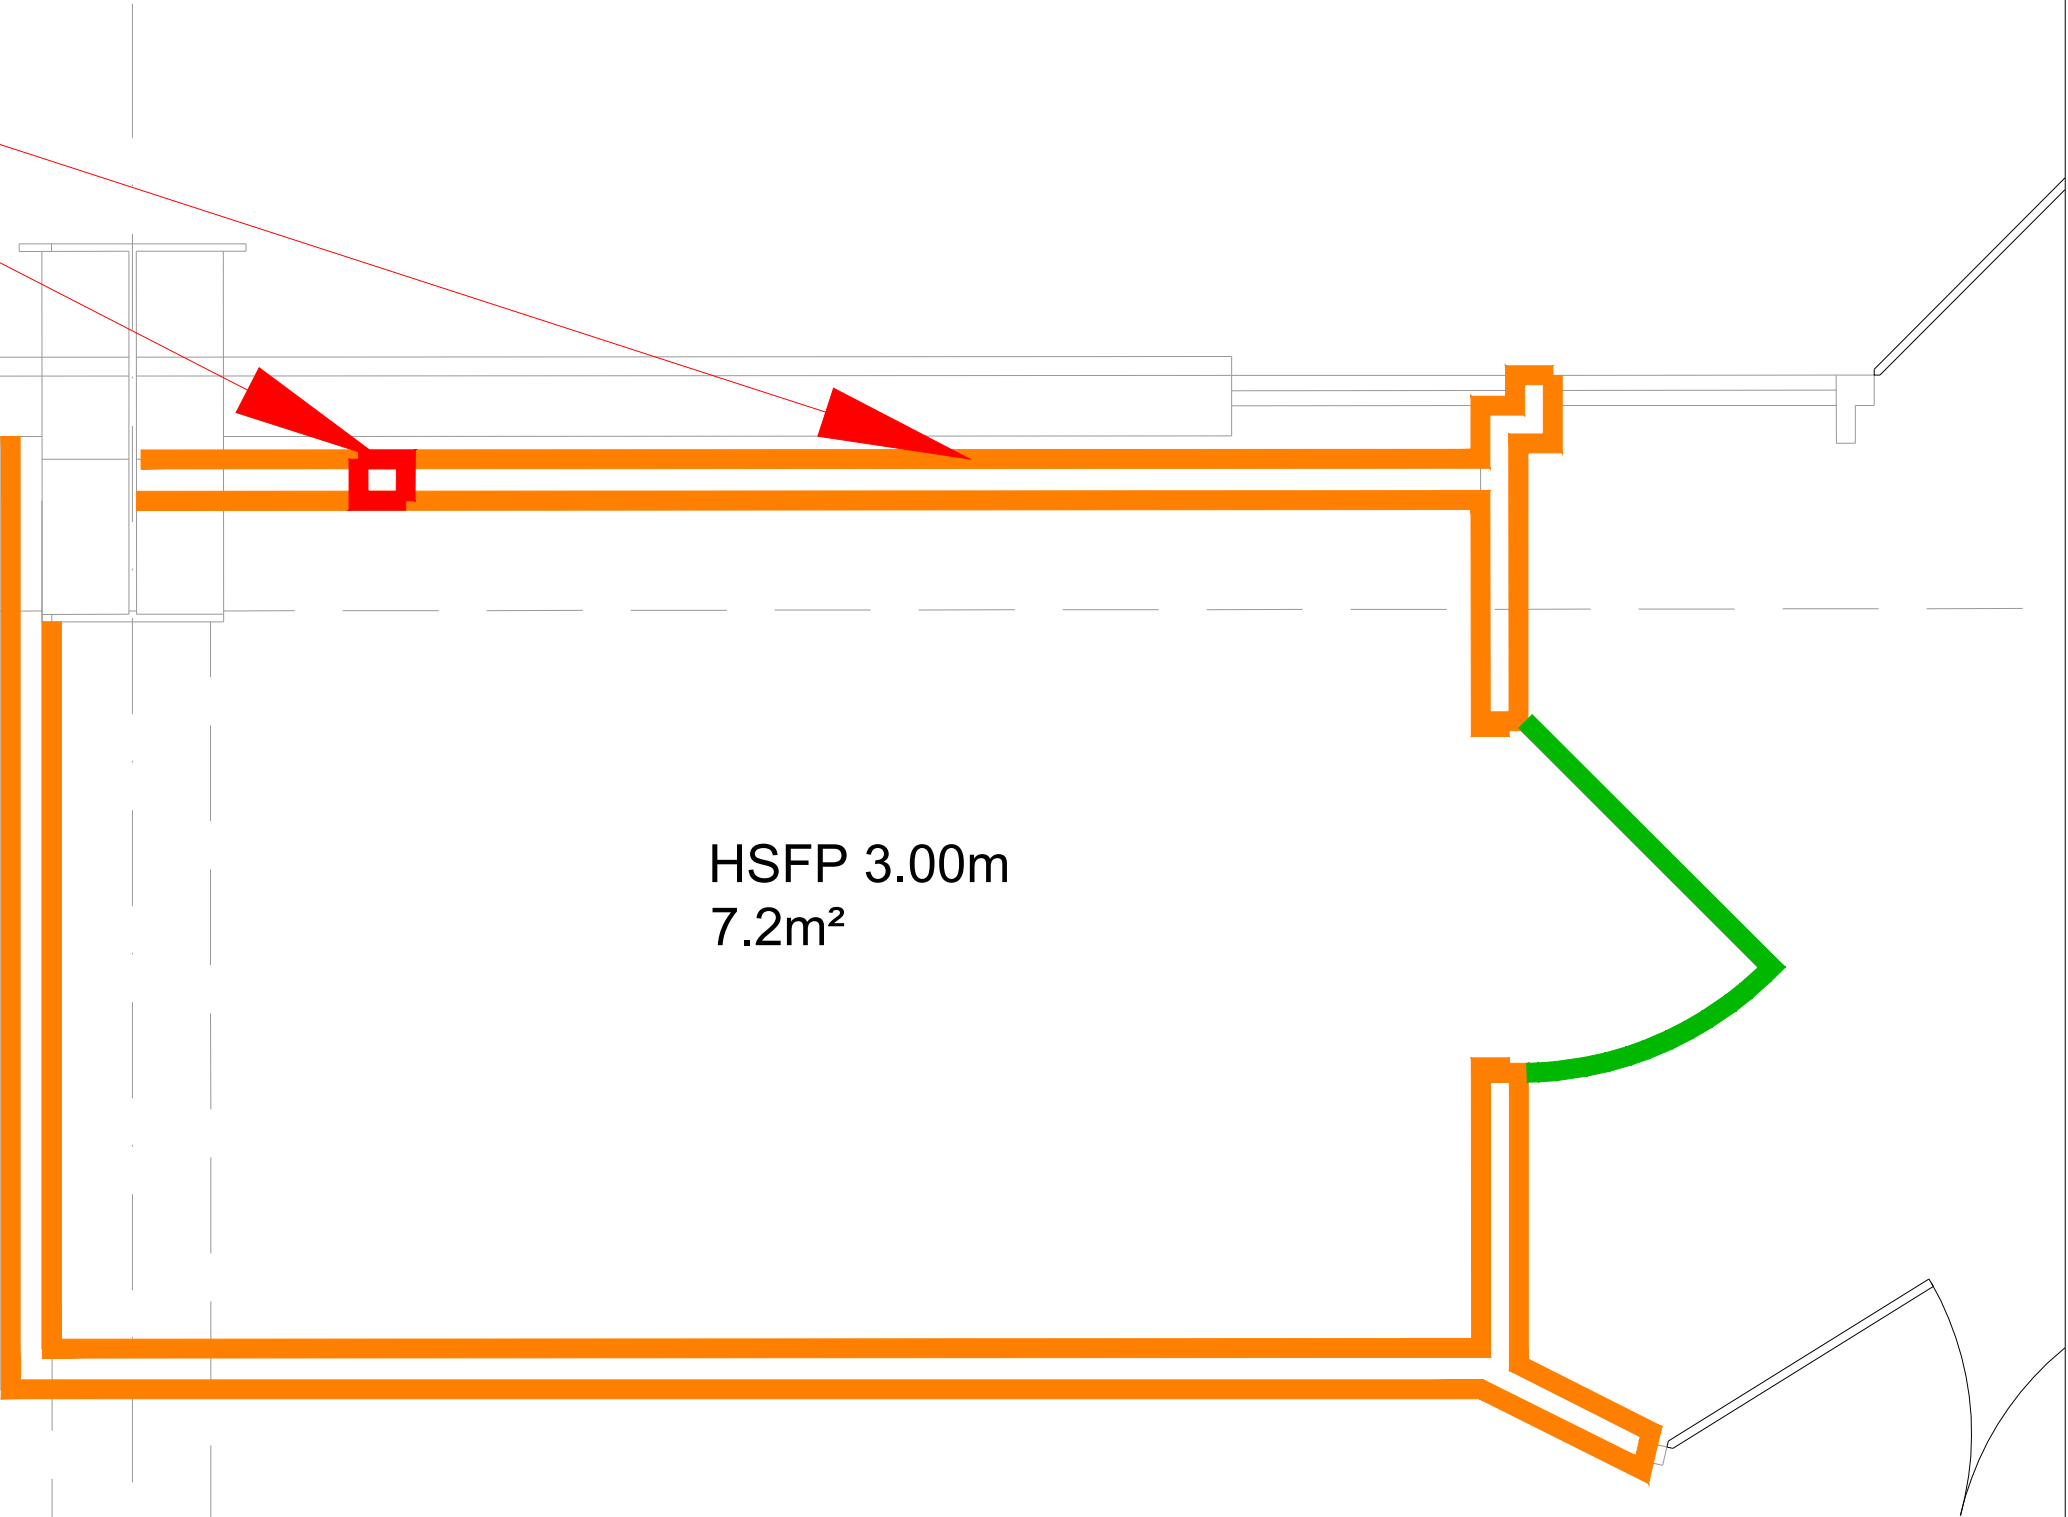
TECH

BUREAU D'ETUDES
ÎLE-DE-FRANCE

B.E. bâtiTECH IDF

6 Boulevard PESARO
92000 NANTERRE
Tél. : 03.23.64.72.30
Courriel : contact@be-batitech.fr

Traversée
(Ventilation basse 30x30 cm
Traversée
(Ventilation haute DN 125)



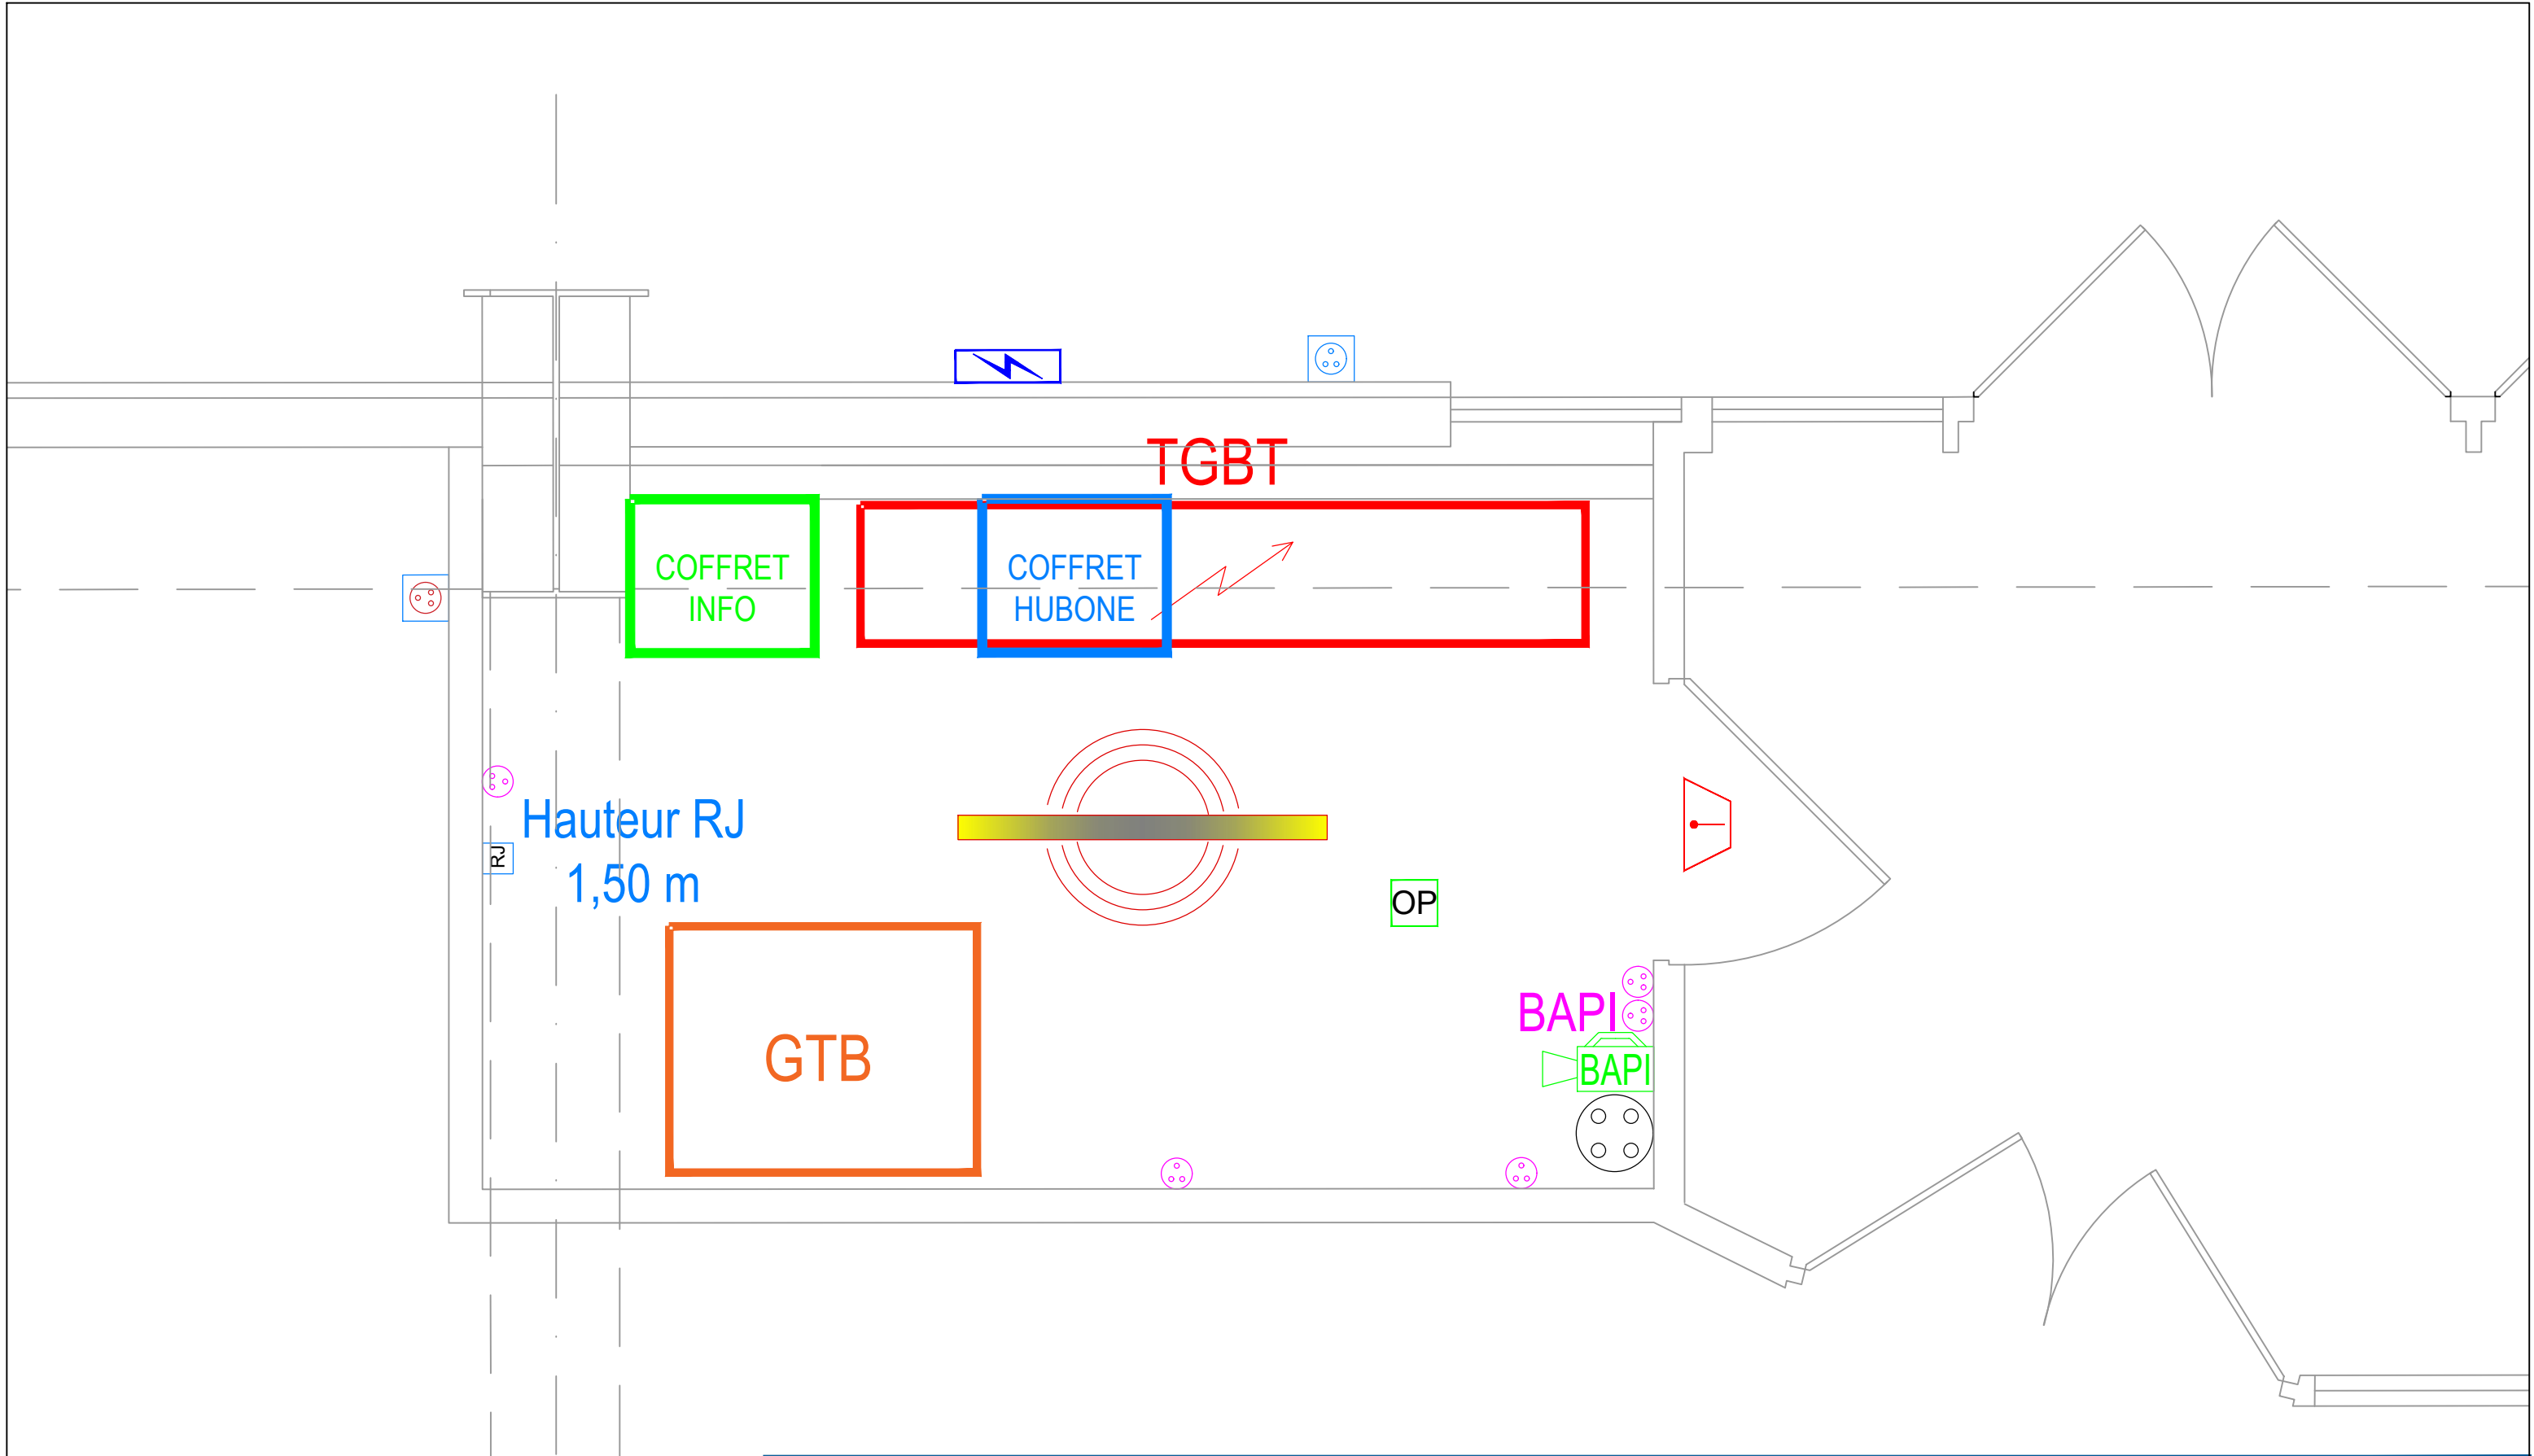
Légende	
	CLOISON COUPE-FEU 1 H
	PORTE COUPE-FEU 1/2 H

MUSEE AIR + ESPACE

Aéroport du Bourget CS 90005
93352 LE BOURGET

Création d'un local technique

PRO	V2.0	30/01/2026	-	
PHASE	INDICE	DATE	MODIFICATION	
N° DOSSIER : 1D25103				
Dessiné par :	A.BASKOVEC	Vérifié par :	A.BAHR	Echelle : 1/20
LOCAL TGBT			ETAT PROJETE	
IDF bâtiTECH BUREAU D'ETUDES ÎLE-DE-FRANCE		B.E. bâtiTECH IDF		
		6 Boulevard PESARO		
		92000 NANTERRE		
		Tél. : 03.23.64.72.30		
		Courriel : contact@be-batitech.fr		



MUSEE AIR + ESPACE

Aéroport du Bourget CS 90005
93352 LE BOURGET

Remplacement du TGBT du Hall Concorde

DCE	V1.1	27/04/2026	-
PHASE	INDICE	DATE	MODIFICATION
Dessiné par : ABASKOVEC		Vérifié par : ABAHR	N° DOSSIER : 1D25103
LOCAL TGBT		Echelle :	1/20
		ETAT PROJETE	



B.E. bâtiTECH IDF
6 Boulevard PESARO
92000 NANTERRE
Tél. : 03.23.64.72.30
Courriel : contact@be-batitech.fr

Gaine en promat ventilation haute DN 125

Ventilation basse

LEGENDE VENTILATION	
	AIR NEUF
	REJET

MUSEE AIR + ESPACE

Aéroport du Bourget CS 90005
93352 LE BOURGET

Ventilation naturelle local TGBT

PRO	V2.0	30/01/2026	-
PHASE	INDICE	DATE	MODIFICATION
N° DOSSIER : 1D25103			
Dessiné par : ABASKOVEC	Vérifié par : ABAHR	Echelle :	1/20
LOCAL TGBT		ETAT PROJETE	

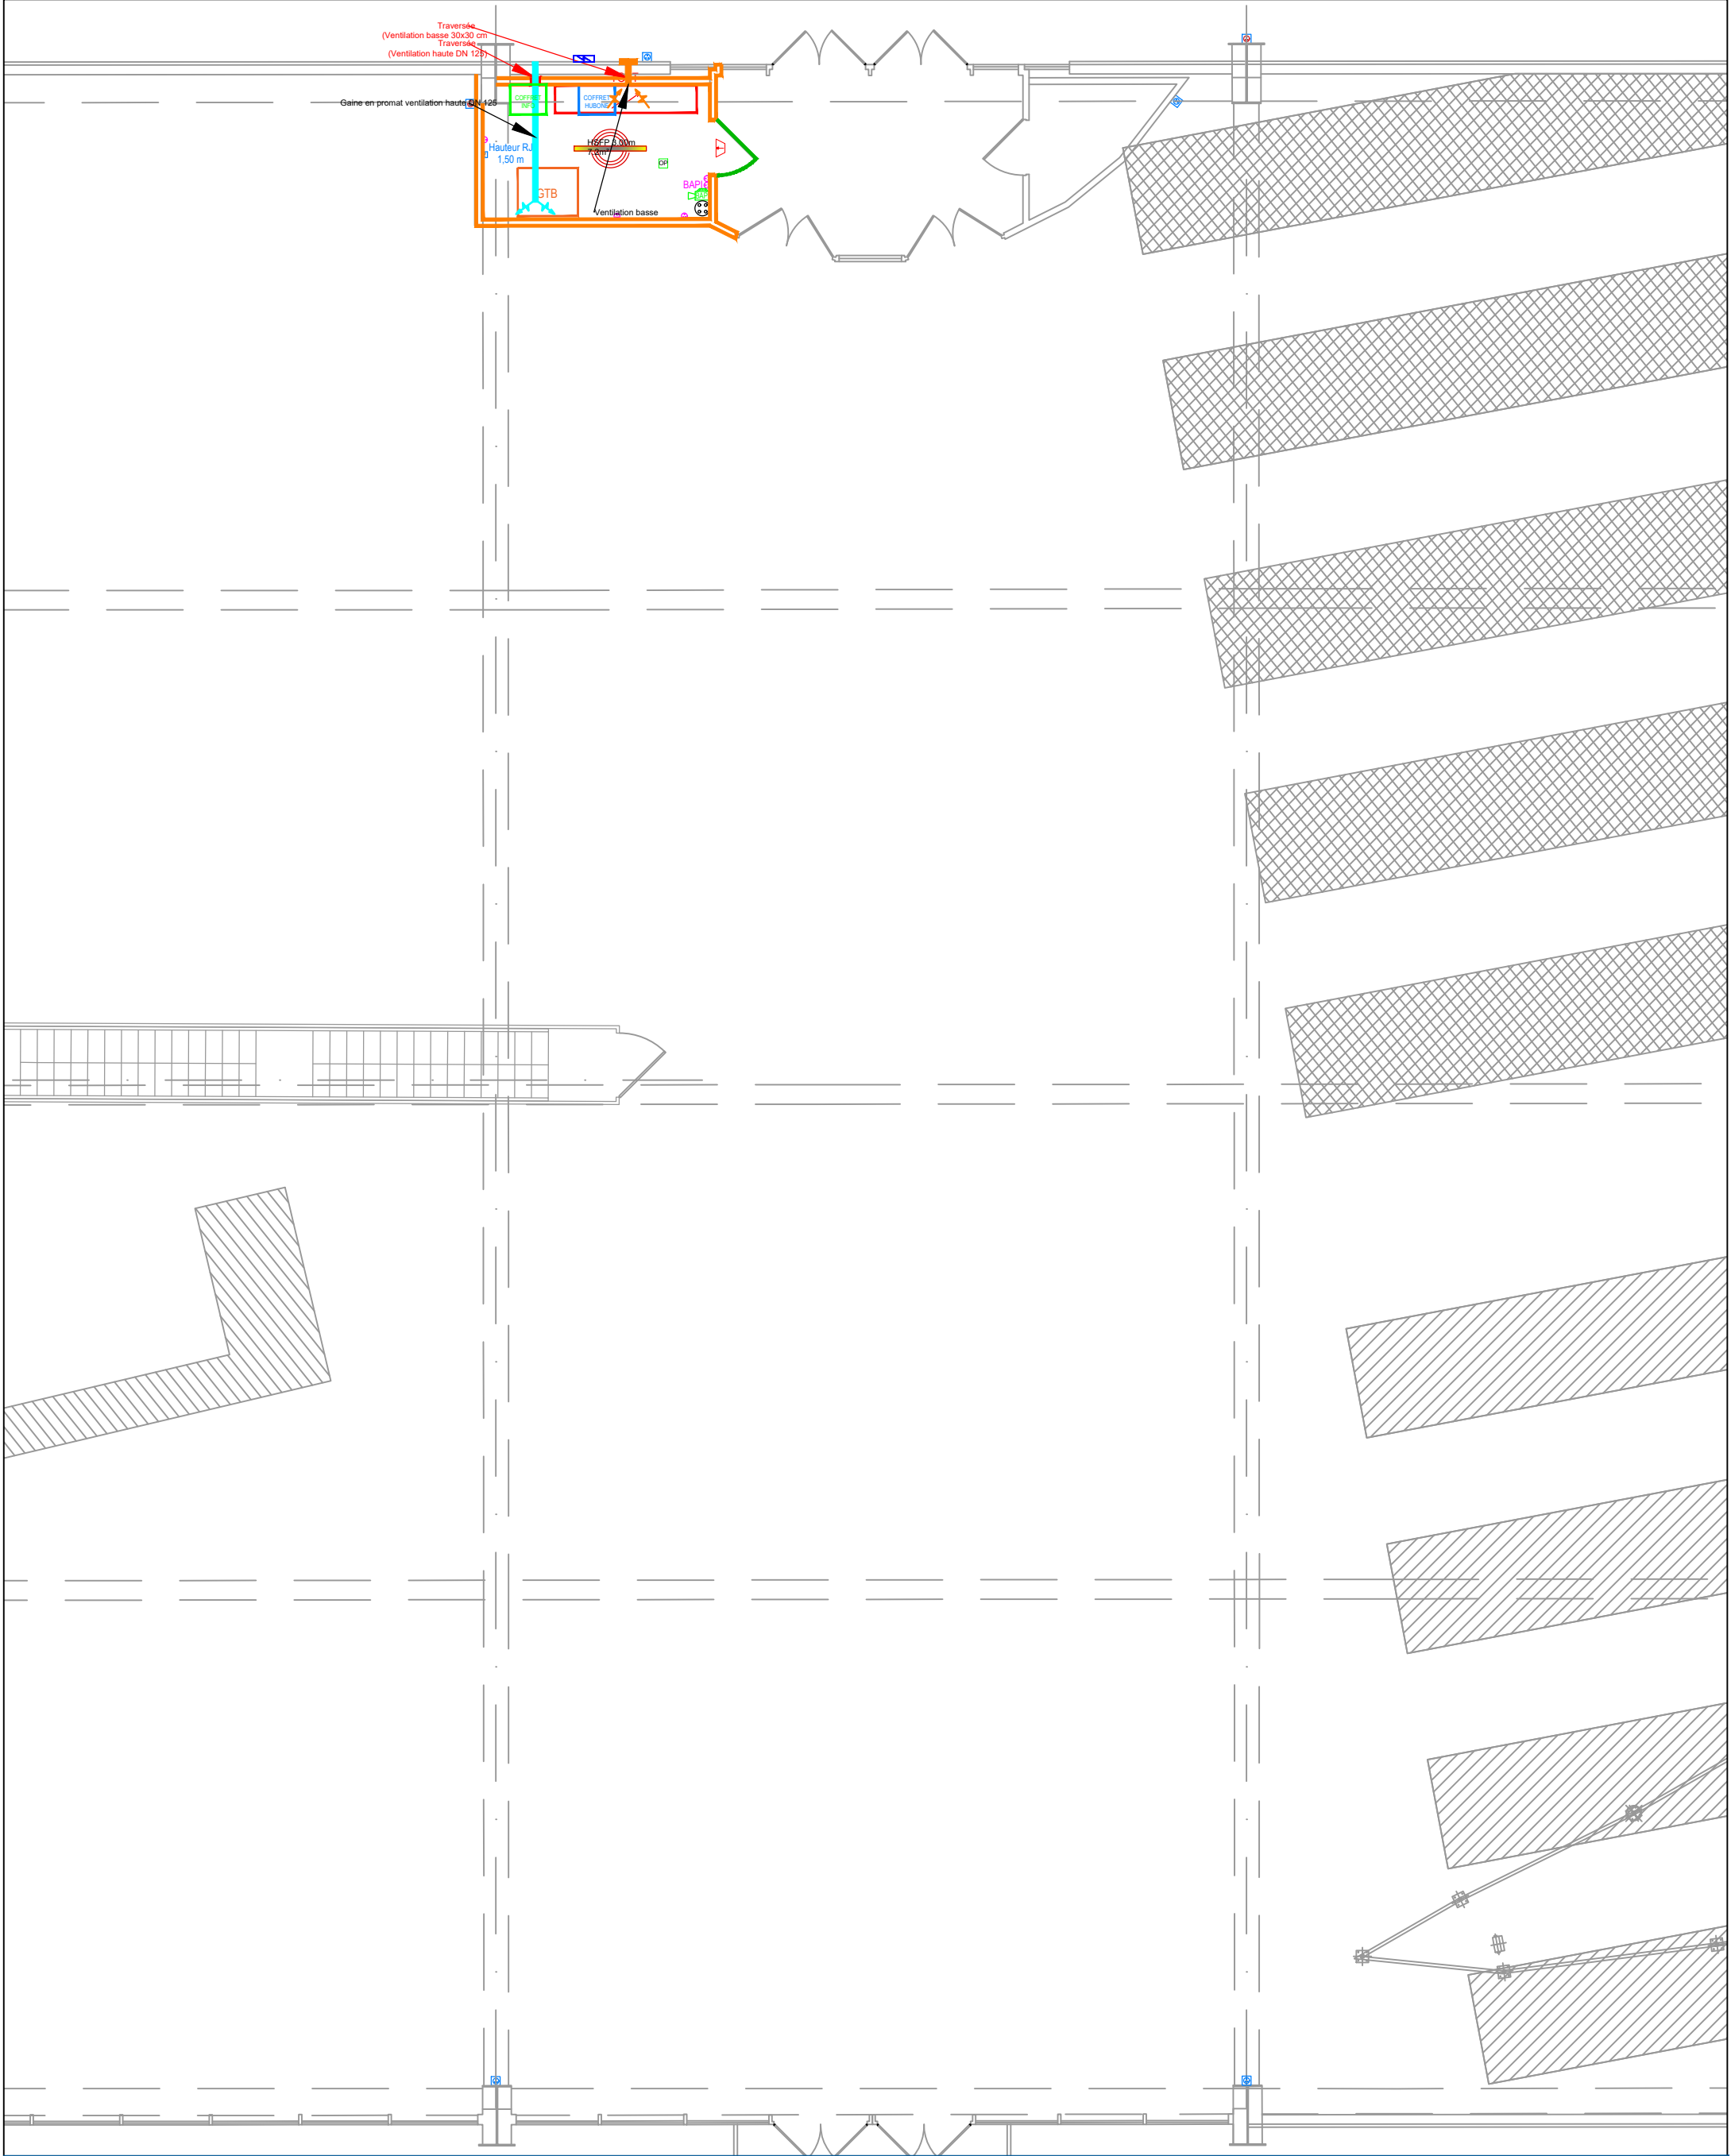
IDF

bâtiTECH

BUREAU D'ETUDES
ÎLE-DE-FRANCE

B.E. bâtiTECH IDF

6 Boulevard PESARO
92000 NANTERRE
Tél. : 03.23.64.72.30
Courriel : contact@be-batitech.fr



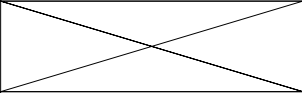
MUSEE AIR + ESPACE

Aéroport du Bourget CS 90005
93352 LE BOURGET

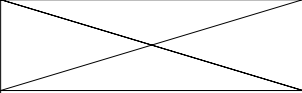
Remplacement du TGBT du Hall Concorde

DCE	V1.1	27/04/2026	-
PHASE	INDICE	DATE	MODIFICATION
N° DOSSIER : 1D25103			
Dessiné par : A.BASKOVEC	Vérifié par : A.BAHR	Echelle :	1/100
HALL CONCORDE		ETAT PROJETE	
		B.E. bâtiTECH IDF	
		6 Boulevard PESARO	
		92000 NANTERRE	
		Tél. : 03.23.64.72.30	
		Courriel : contact@be-batitech.fr	

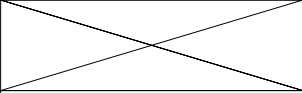
LEGENDE ARMOIRE ELECTRIQUE

	DESIGNATION
	TABLEAU GENERAL BASSE TENSION

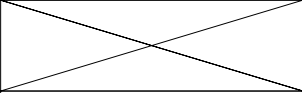
LEGENDE LUMINAIRE

	DESIGNATION
	LUMINAIRE ETANCHE A DETECTION

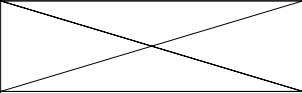
LEGENDE ECLAIRAGE DE SECURITE

	DESIGNATION
	BAES
	BLOC AUTONOME PORTABLE D'INTERVENTION

LEGENDE PRISE

	DESIGNATION
	PCN ETANCHE
	PC HYPRA 32A
	PC HYPRA 63A
	COFFRET MONOPRISE 125A
	PRISE RJ INFORMATIQUE
	COFFRET INFORMATIQUE
	COFFRET INFORMATIQUE EXISTANT (DEPOSE/REPOSE)
	GTB

LEGENDE SECURITE INCENDIE

	DESIGNATION
	DETECTEUR INCENDIE OPTIQUE EXISTANT (DEPOSE/REPOSE)
	INDICATEUR D'ACTION
	EXTINCTEUR A GAZ (CLASSES B ET E)

MUSEE AIR + ESPACE

Aéroport du Bourget CS 90005
93352 LE BOURGET

Remplacement du TGBT du Hall Concorde

DCE	V1.1	27/04/2026	-
PHASE	INDICE	DATE	MODIFICATION
N° DOSSIER :			1D25103
Dessiné par :	A.BASKOVEC	Vérifié par :	A.BAHR
Echelle :		-	
LEGENDE_CFO-Cfai			ETAT PROJETE
		B.E. bâtiTECH IDF 6 Boulevard PESARO 92000 NANTERRE Tél. : 03.23.64.72.30 Courriel : contact@be-batitech.fr	