



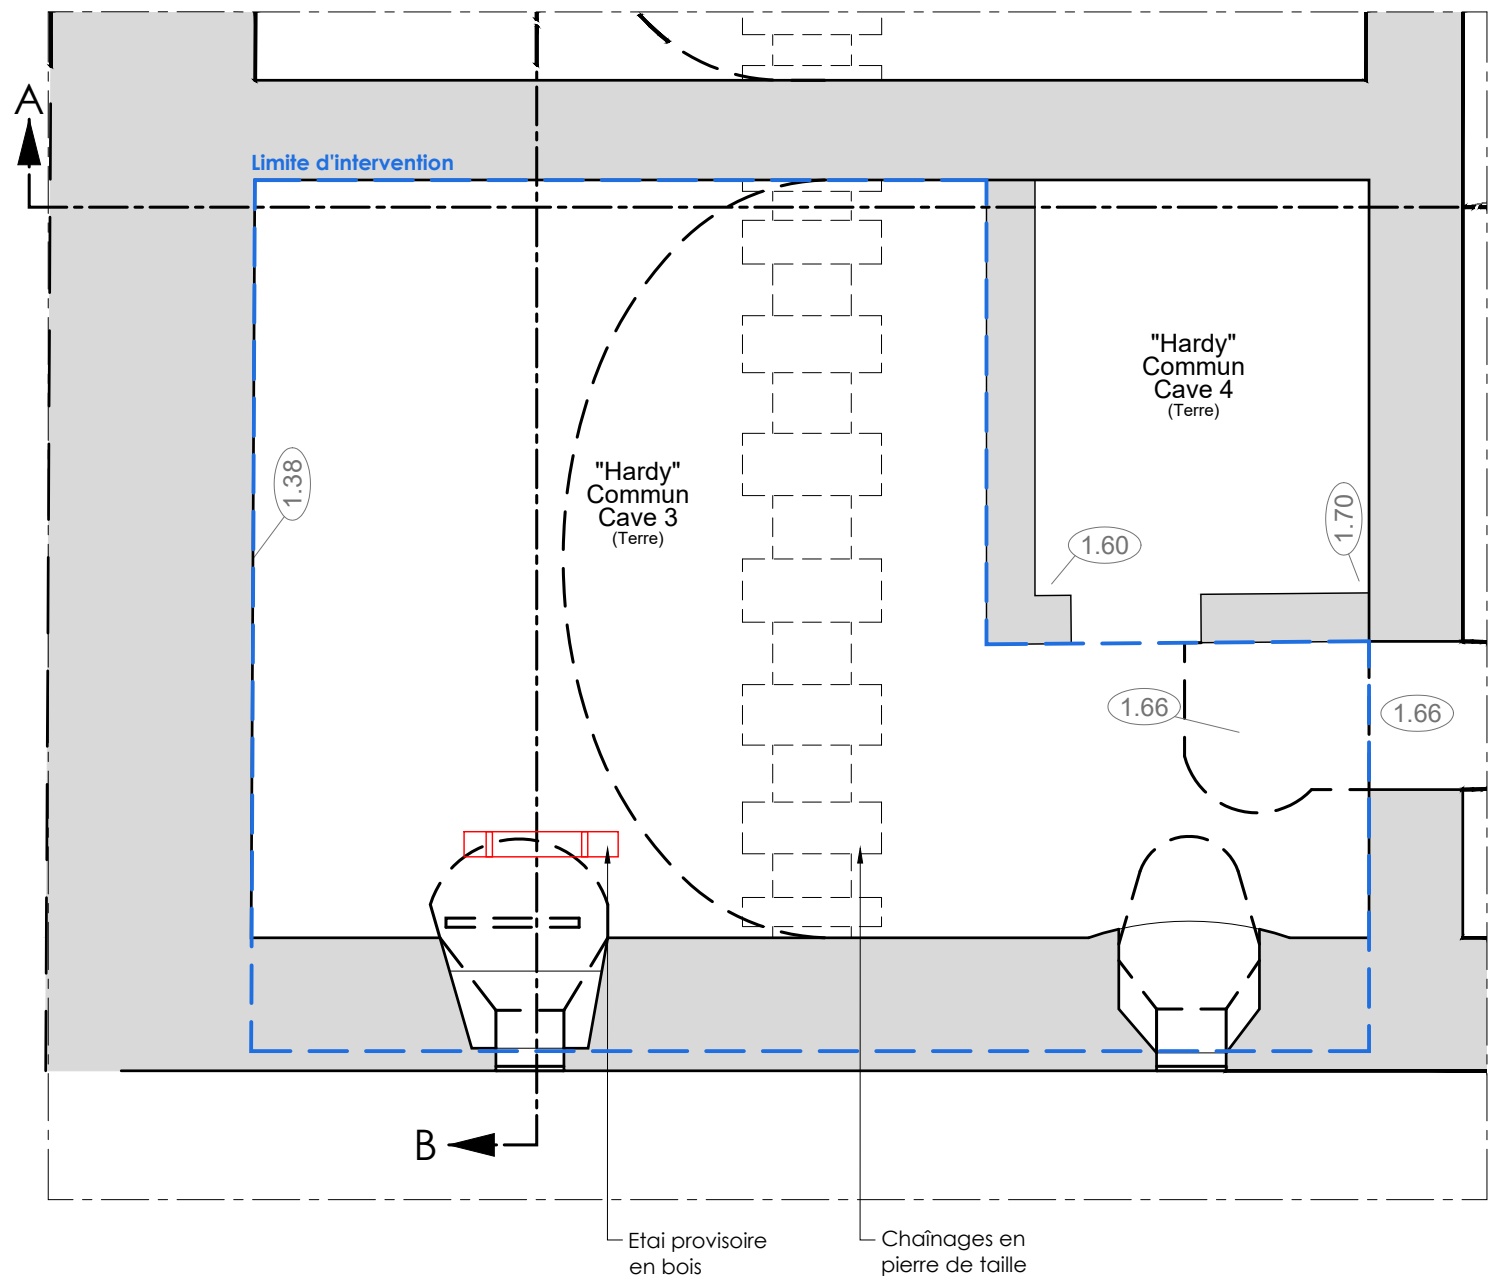

EXTRAIT DU PLAN DE SOUS-SOL
1/50ème

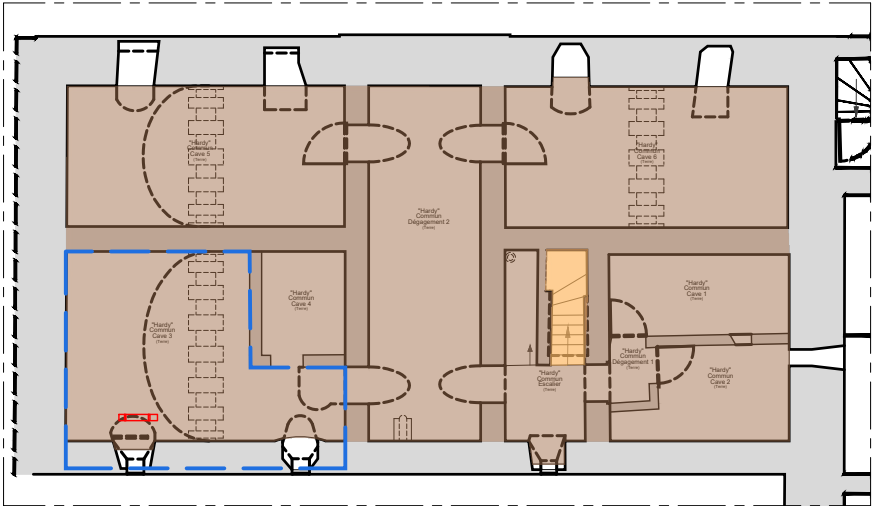

PLAN DE REPÉRAGE DES MATÉRIAUX
1/200ème

LÉGENDE DU REPÉRAGE DES SOLS		
 Pavés en grès	 Marches en pierre	 Sol souple
 Terre battue	 Parquet ancien, marches en bois	 Chape ciment
 Dallage pierre	 Parquet flottant	
 Tomette	 Carrelage	

Pierre Bortolussi & Associés - ACMH



ÉCH. 1/50



ÉCH. 1/200

YVELINES - VERSAILLES
POTAGER DU ROI

D.C.E.
Réfection et consolidation des planchers
du pavillon Hardy

EA 05

PLAN SOUS-SOL
ÉTAT ACTUEL

Janvier 2026

