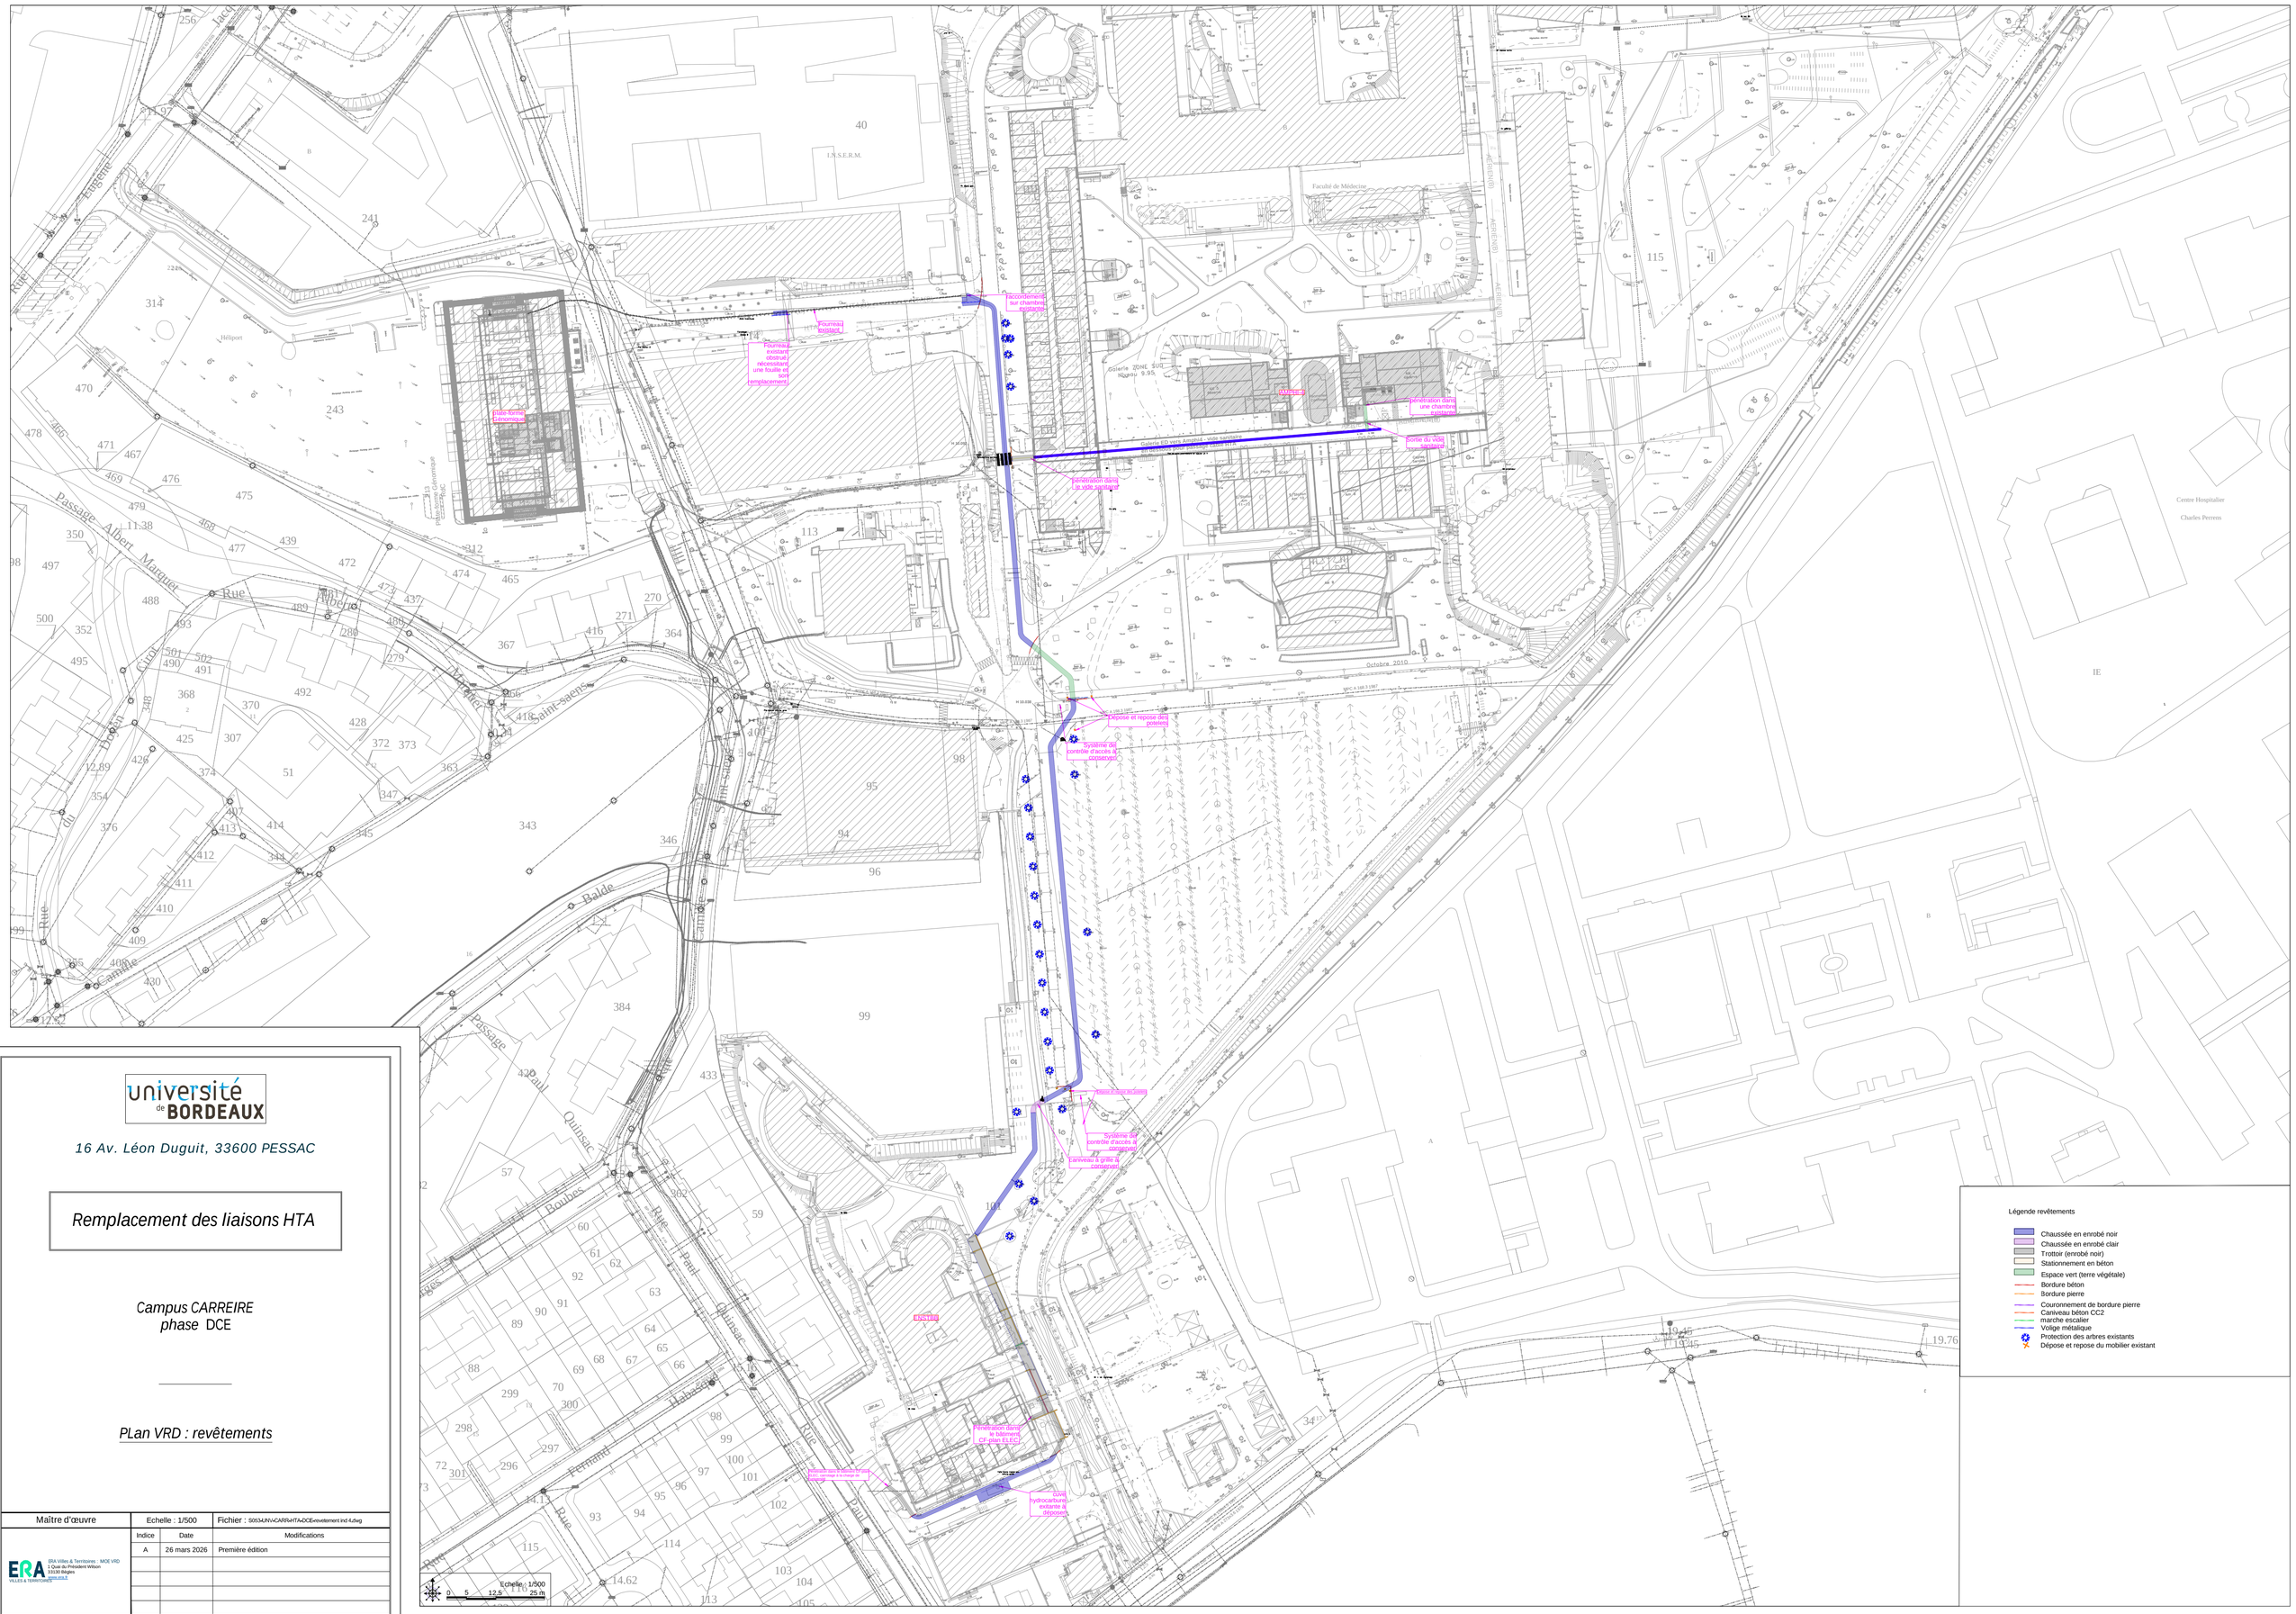

Légende revêtements

- Chaussée en enrobé noir
- Chaussée en enrobé clair
- Trottoir (enrobé noir)
- Stationnement en béton
- Espace vert (terre végétale)
- Bordure béton
- Bordure pierre
- Couronnement de bordure pierre
- Caniveau béton CC2
- marche escalier
- Voligе métallique
- Protection des arbres existants
- Dépose et repose du mobilier existant

université de BORDEAUX

16 Av. Léon Duguit, 33600 PESSAC

Remplacement des liaisons HTA

Campus CARREIRE
phase DCE

PLan VRD : revêtements

Maître d'œuvre	Echelle : 1/500	Fichier : S0534JNV-CARR-HTA-DCE-revetement ind A.dwg	
	Indice	Date	Modifications
ERA Villes & Territoires ; MOE VRD 1 Quai du Président Wilson 33130 Bègles www.era.fr	A	26 mars 2026	Première édition