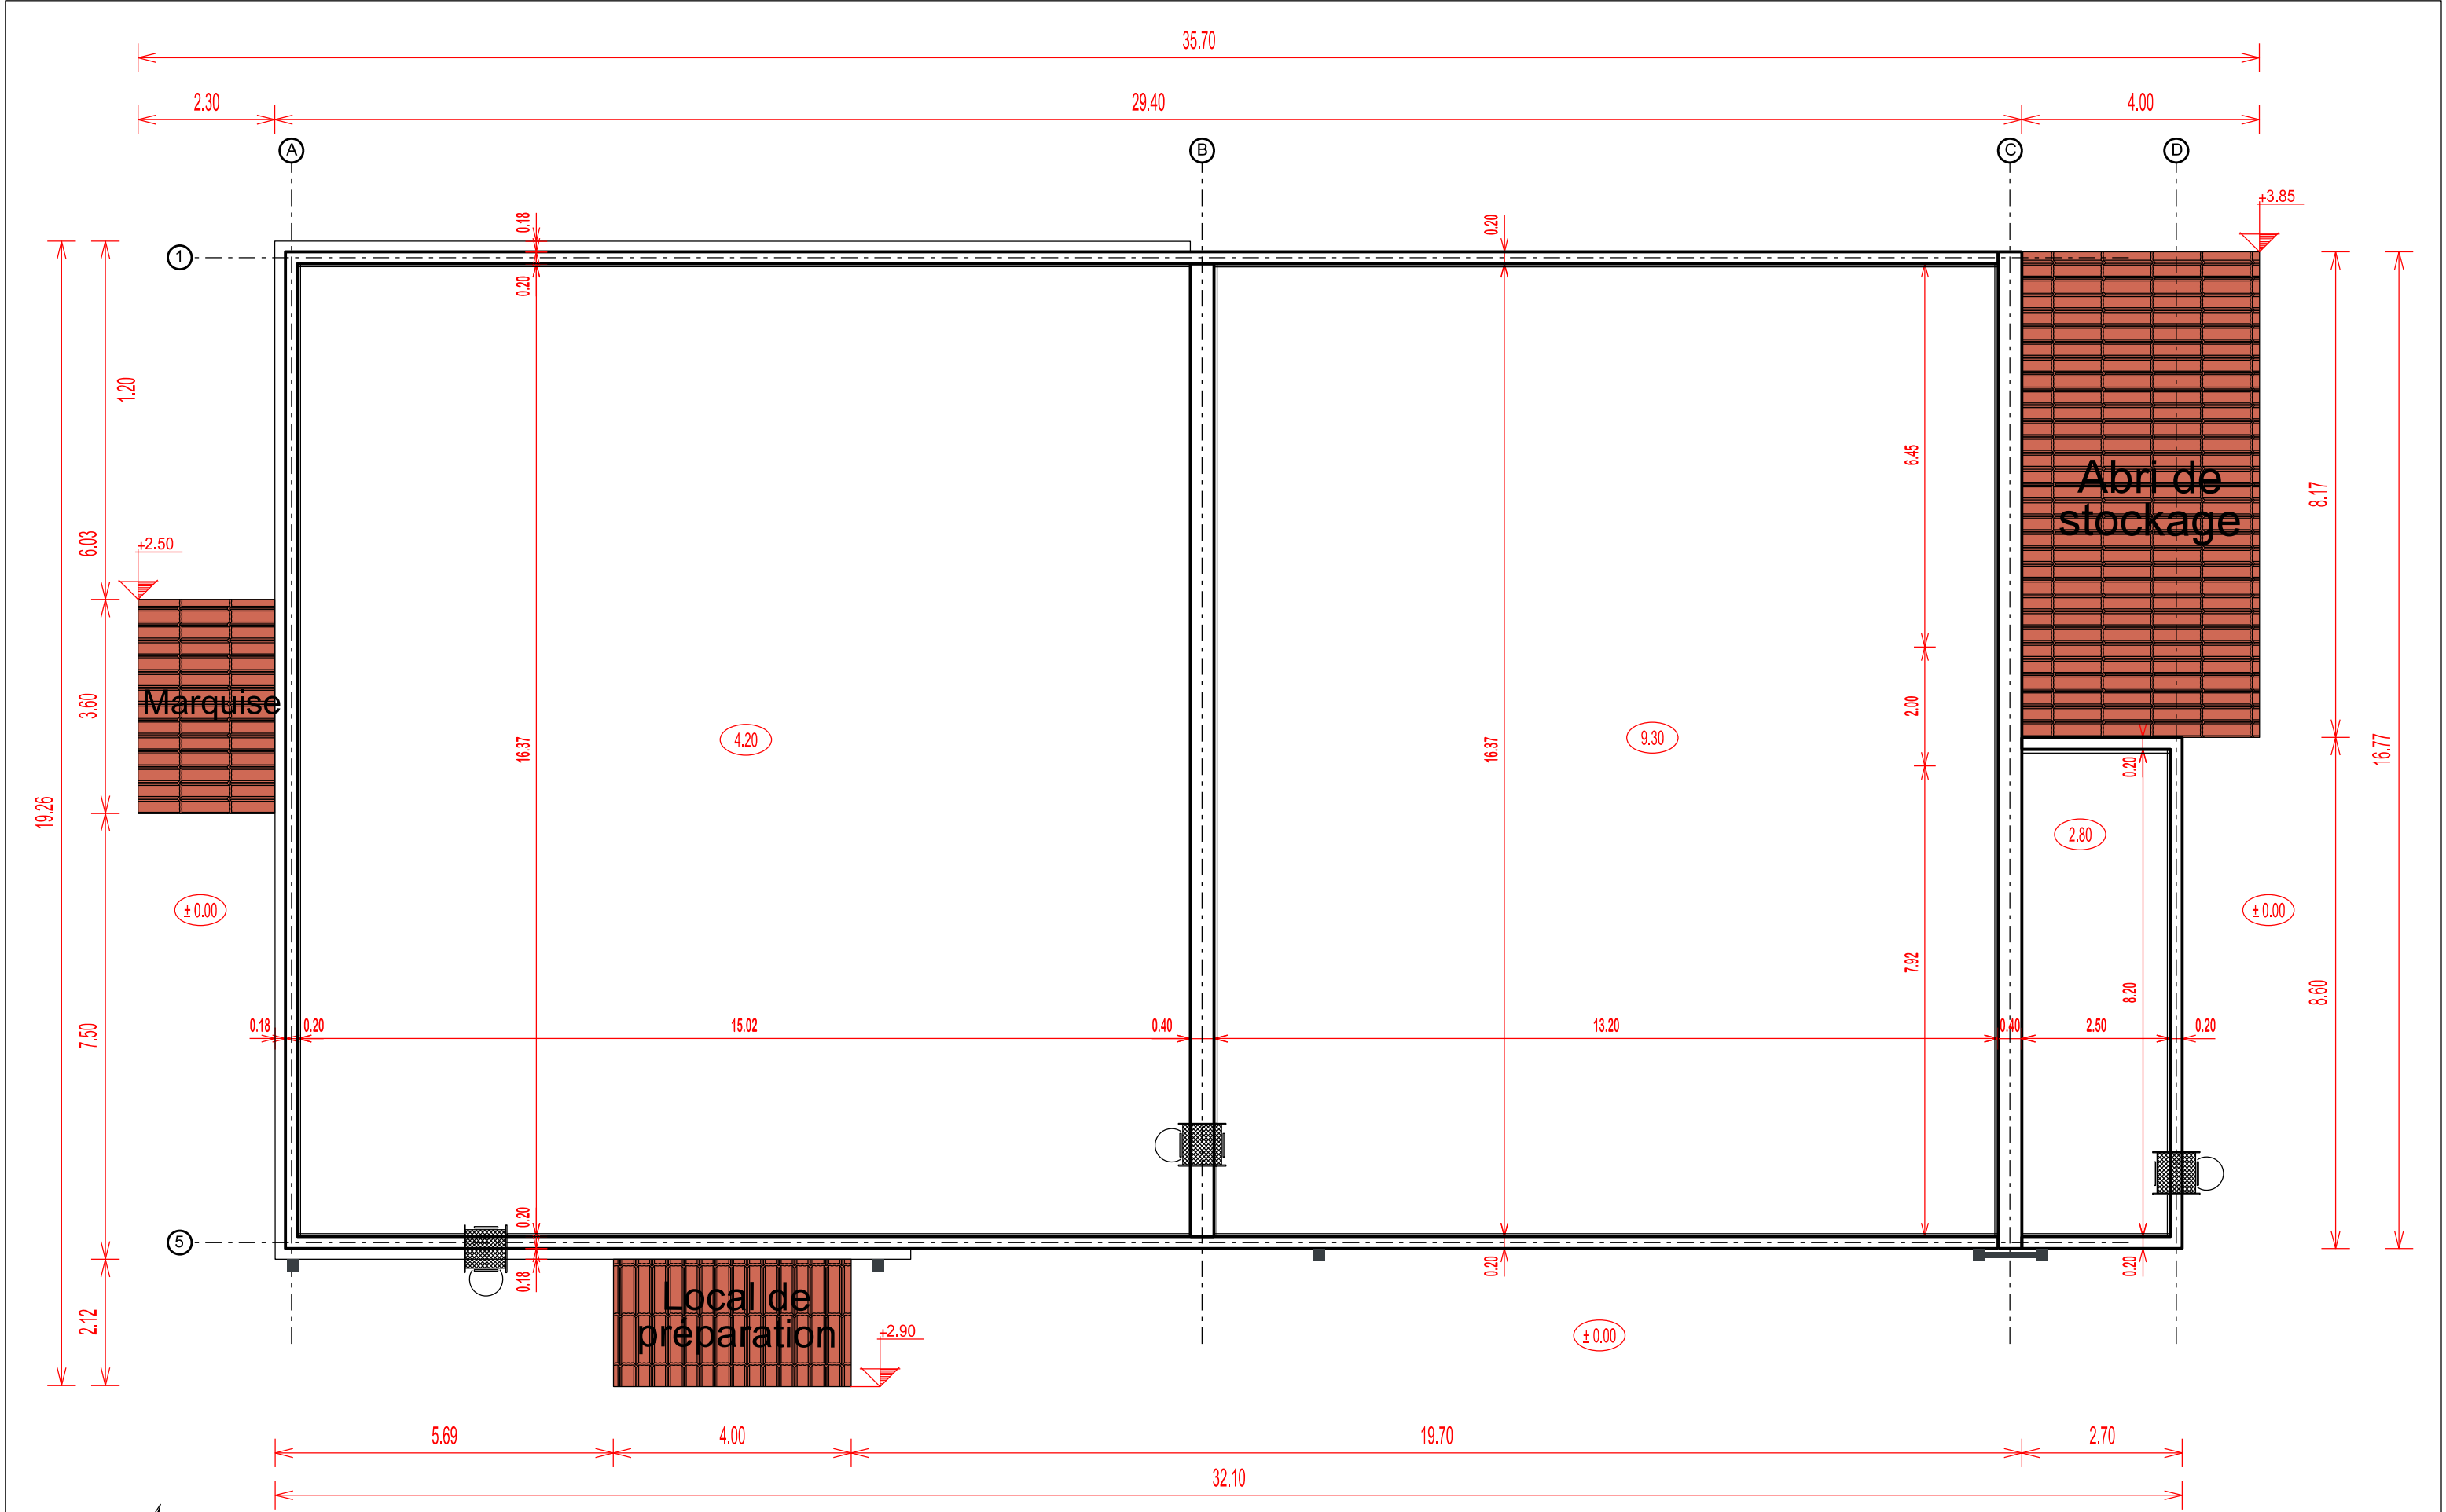
 


 SID Sud-Est USID DE TOULOUSE USID de TOULOUSE BP 48177 31032 TOULOUSE CEDEX 9	Chargé d'affaires : Hervé DAVID 05 61 31 48 78	BALMA (31) DGA-TA SITE DE BALMA DGA TA- Bâtiment 0005-3 Réhabilitation zone canon à Impacts	Nom du fichier : 310555048Y_canon à Impact_N_TO_PC			 MINISTÈRE DES ARMÉES Liberté Égalité Fraternité
	Dessiné par : Fabienne SOUCHET		 SID Service d'Intervention Département	Numéro d'opération : 453899		
	Dossier de Consultation des Entreprises		Date 10/04/2026		Indice 0	N° Ordre 11
Chef de l'USID de TOULOUSE IC2 David BORDARAUD		NIVEAU PLAN DE TOITURE		Echelle : 1/100		Format A3