



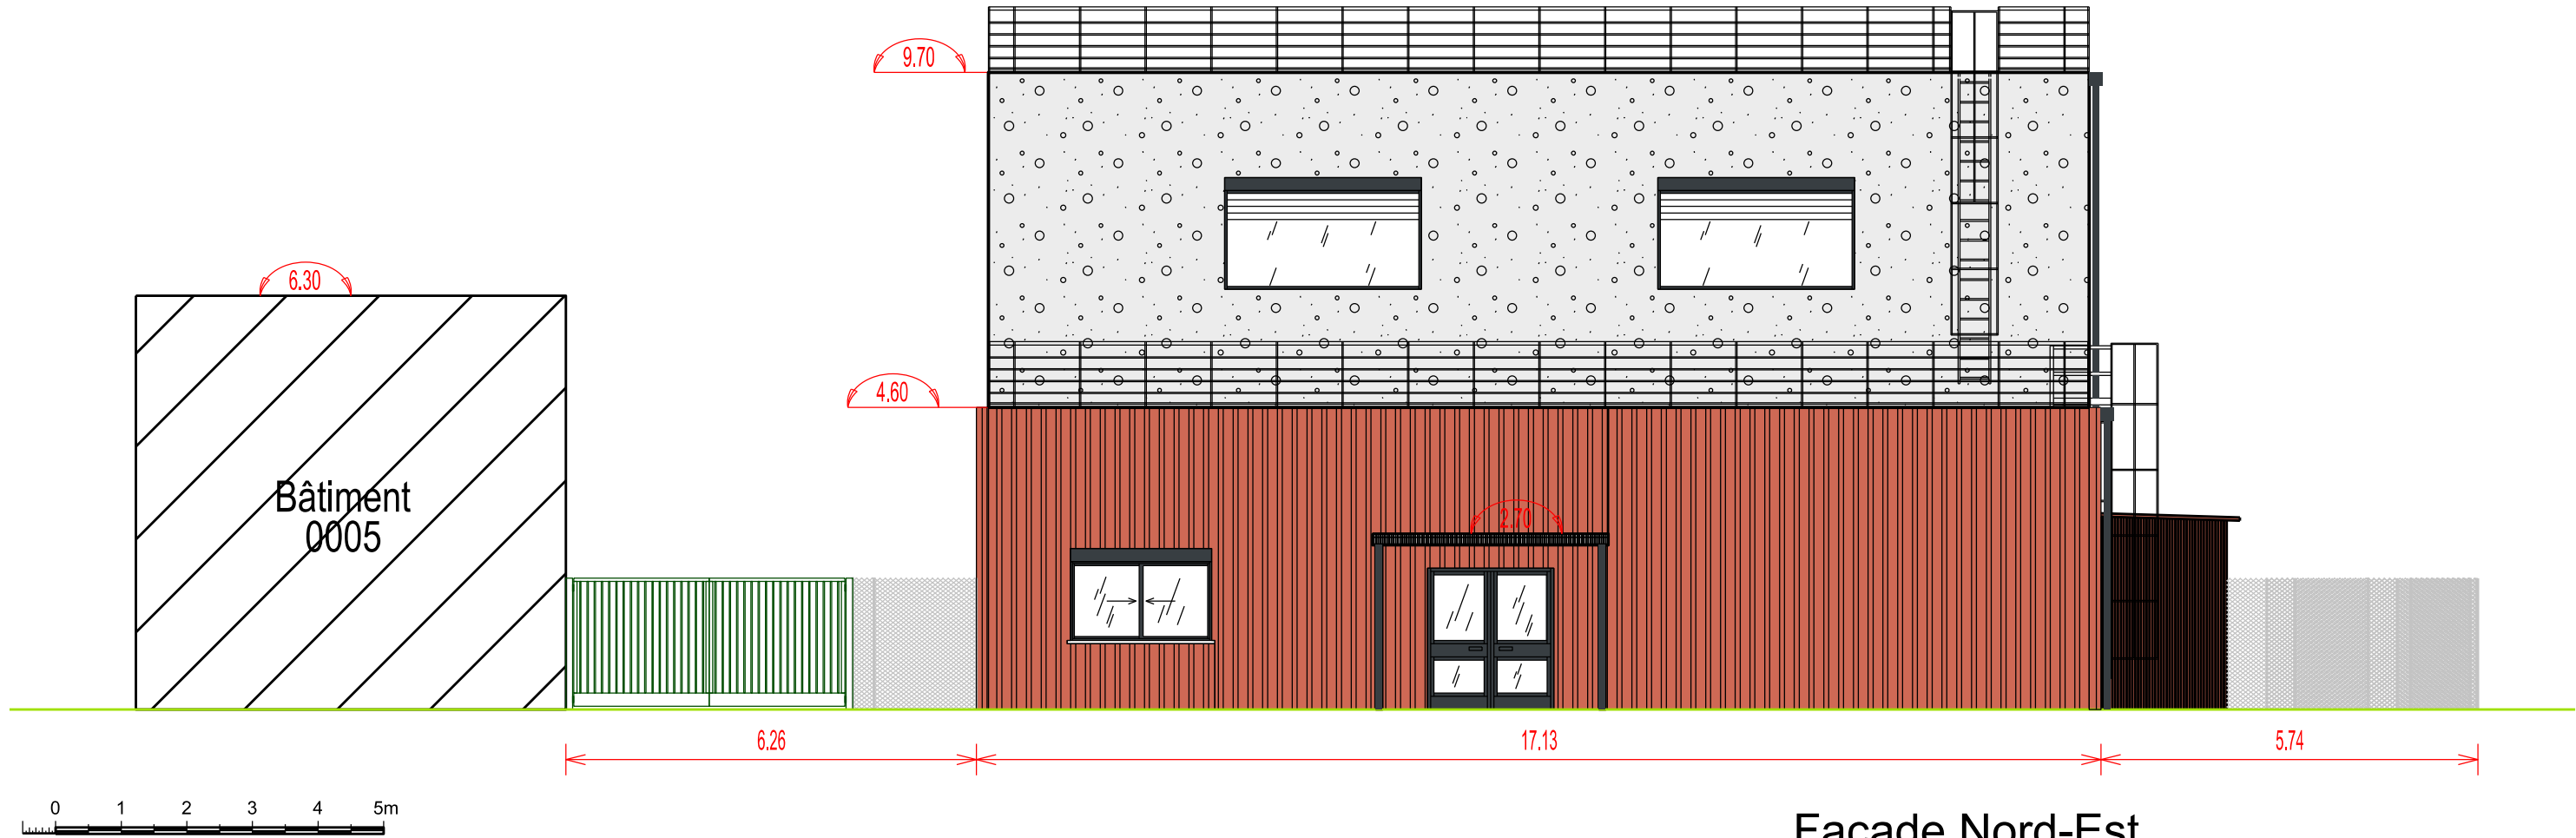

Façade Nord-Est

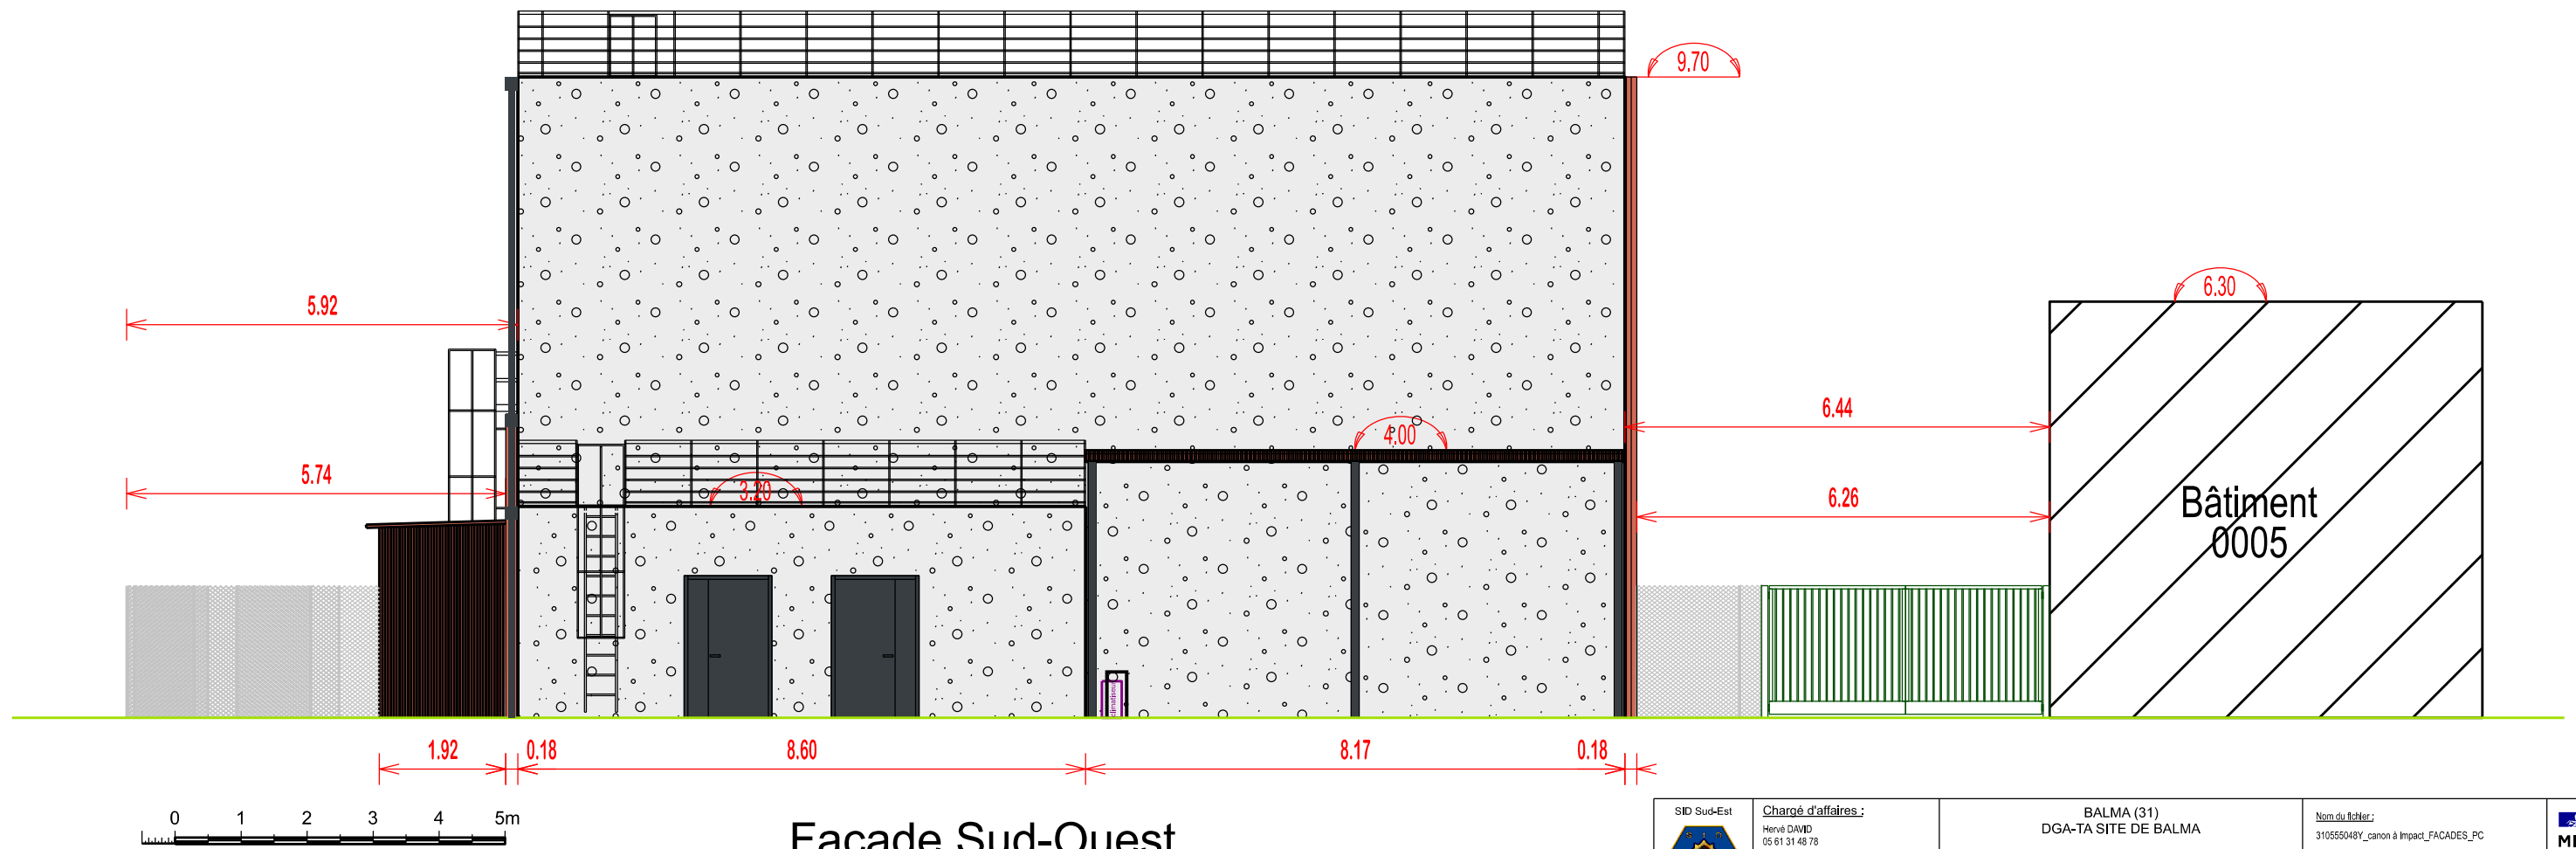

Façade Sud-Ouest

 USID DE TOULOUSE USP - 31000 31000 TOULOUSE CEDEX 9	Chargé d'affaires : Hervé DAVID 05 61 31 48 78	BALMA (31) DGA-TA SITE DE BALMA		Nom du fichier : 310555048Y_canon à impact_FACADES_PC		 MINISTÈRE DES ARMÉES Liberté Égalité Fraternité	
	Dessiné par : Fabienne SOUCHET	DGA TA- Bâtiment 0005-3 Réhabilitation zone canon à Impacts		 Système d'Information des Entreprises			
			Dossier de Consultation des Entreprises				
Chef de l'USID de TOULOUSE IC2 David BORDARAUD	FACADES NORD-EST et SUD-OUEST		Date 10/04/2026		Indice 0	N° Ordre 12	 SGA Service Général pour l'Armement
	Echelle : 1/100		Format A3				