



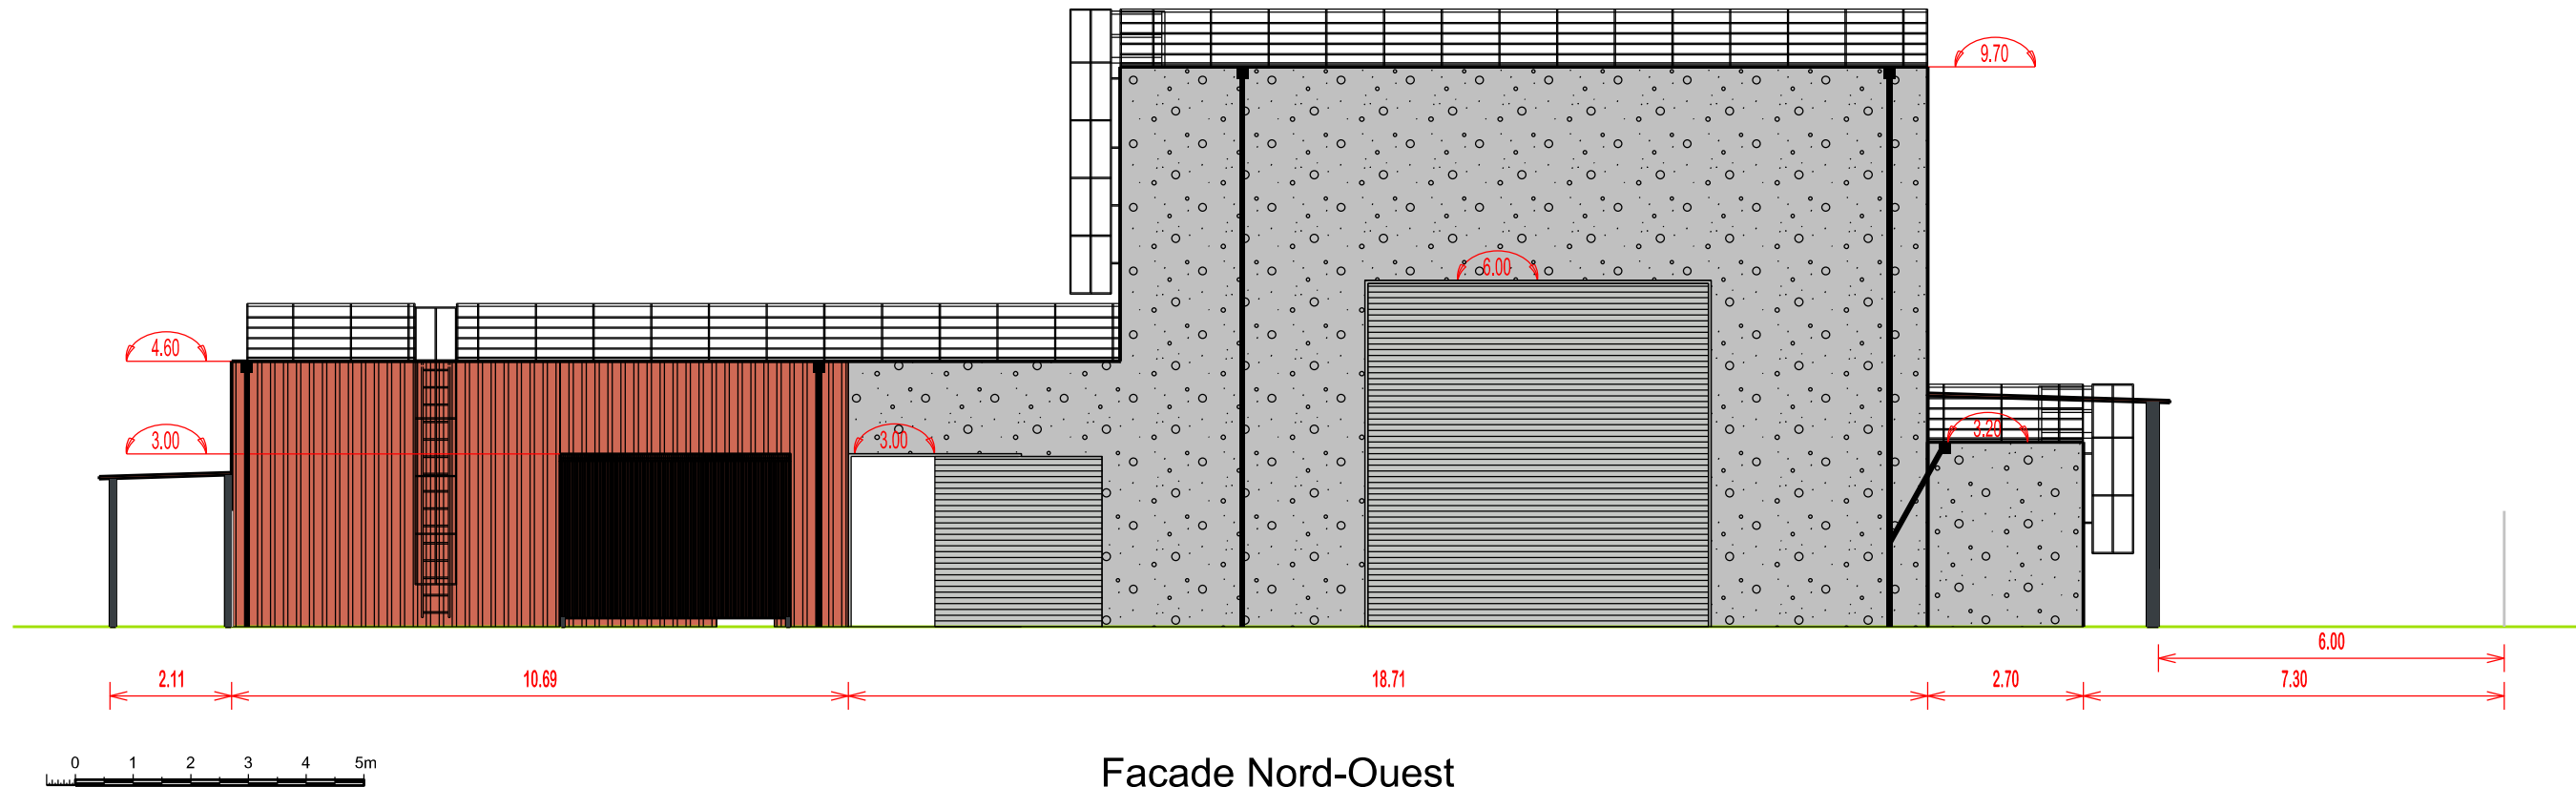

Façade Nord-Ouest

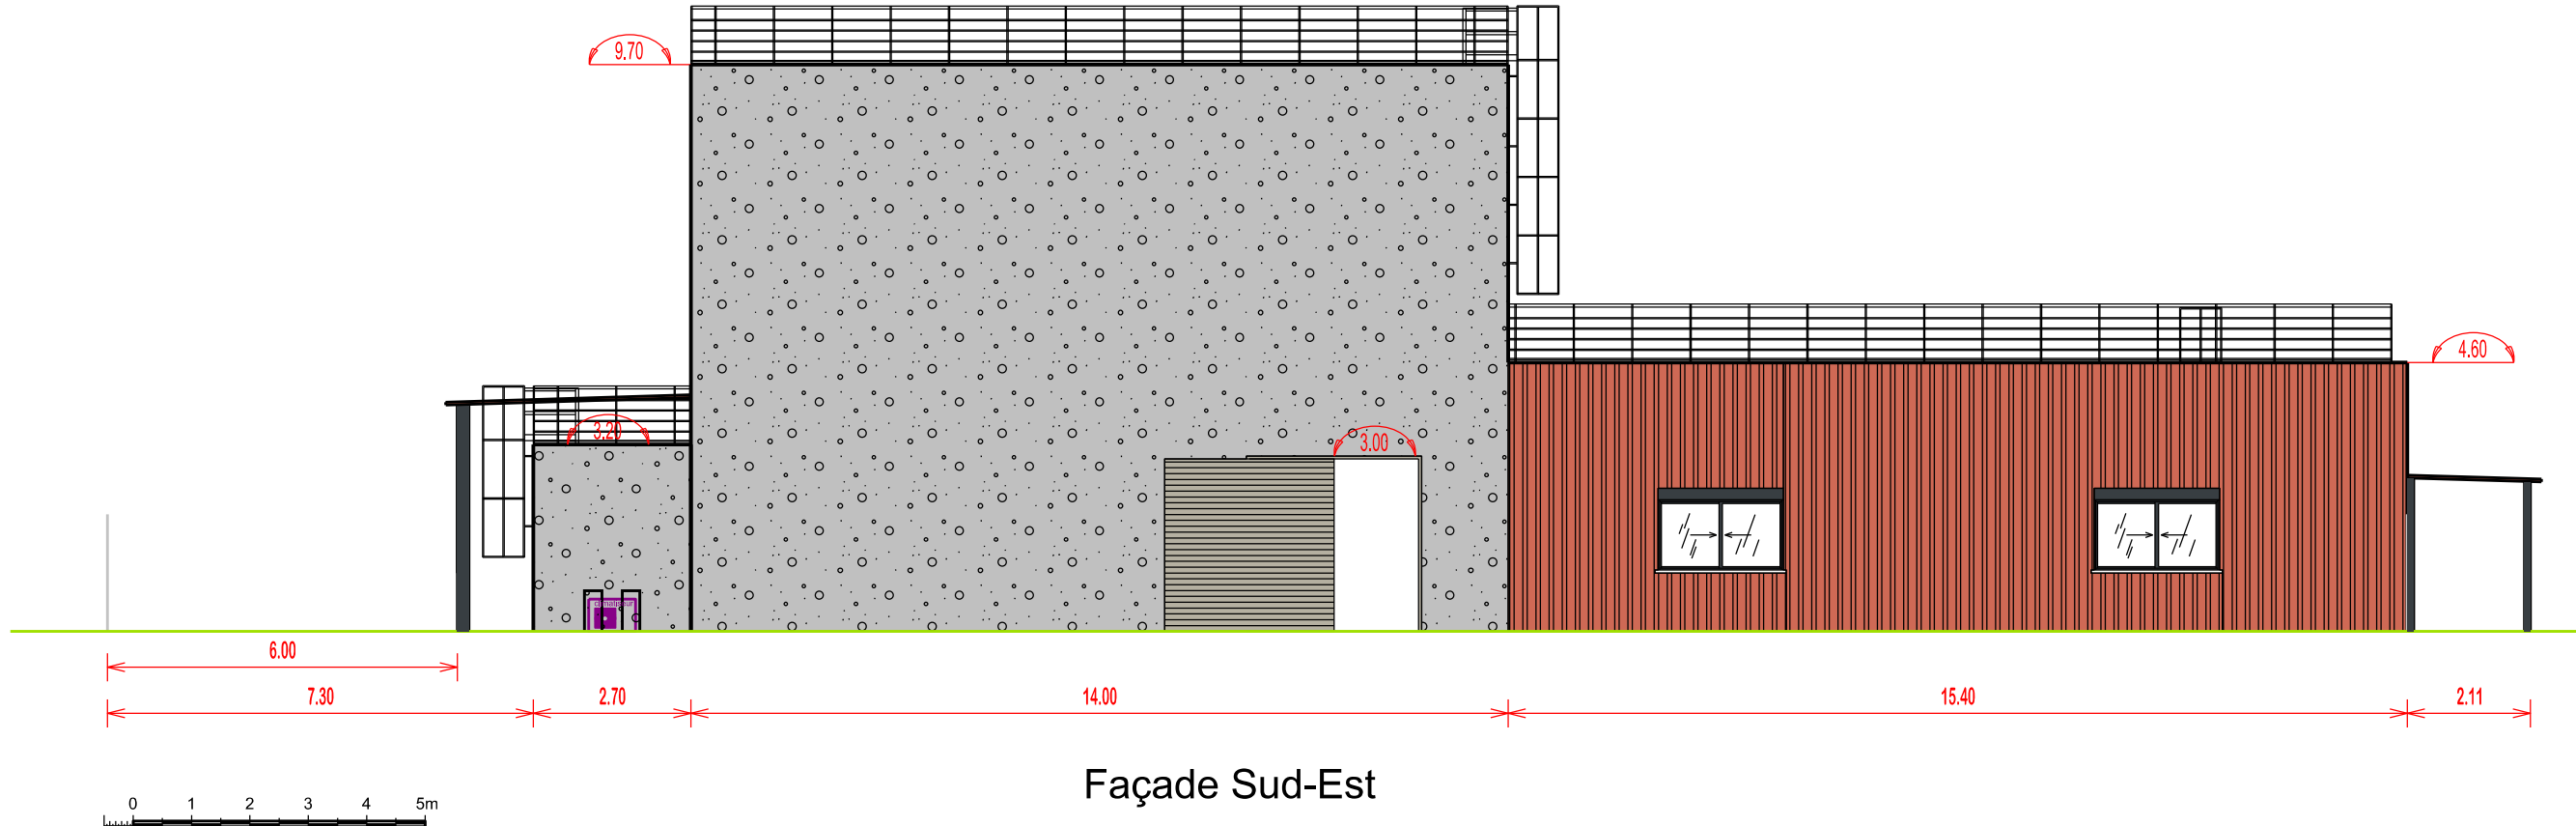

Façade Sud-Est