



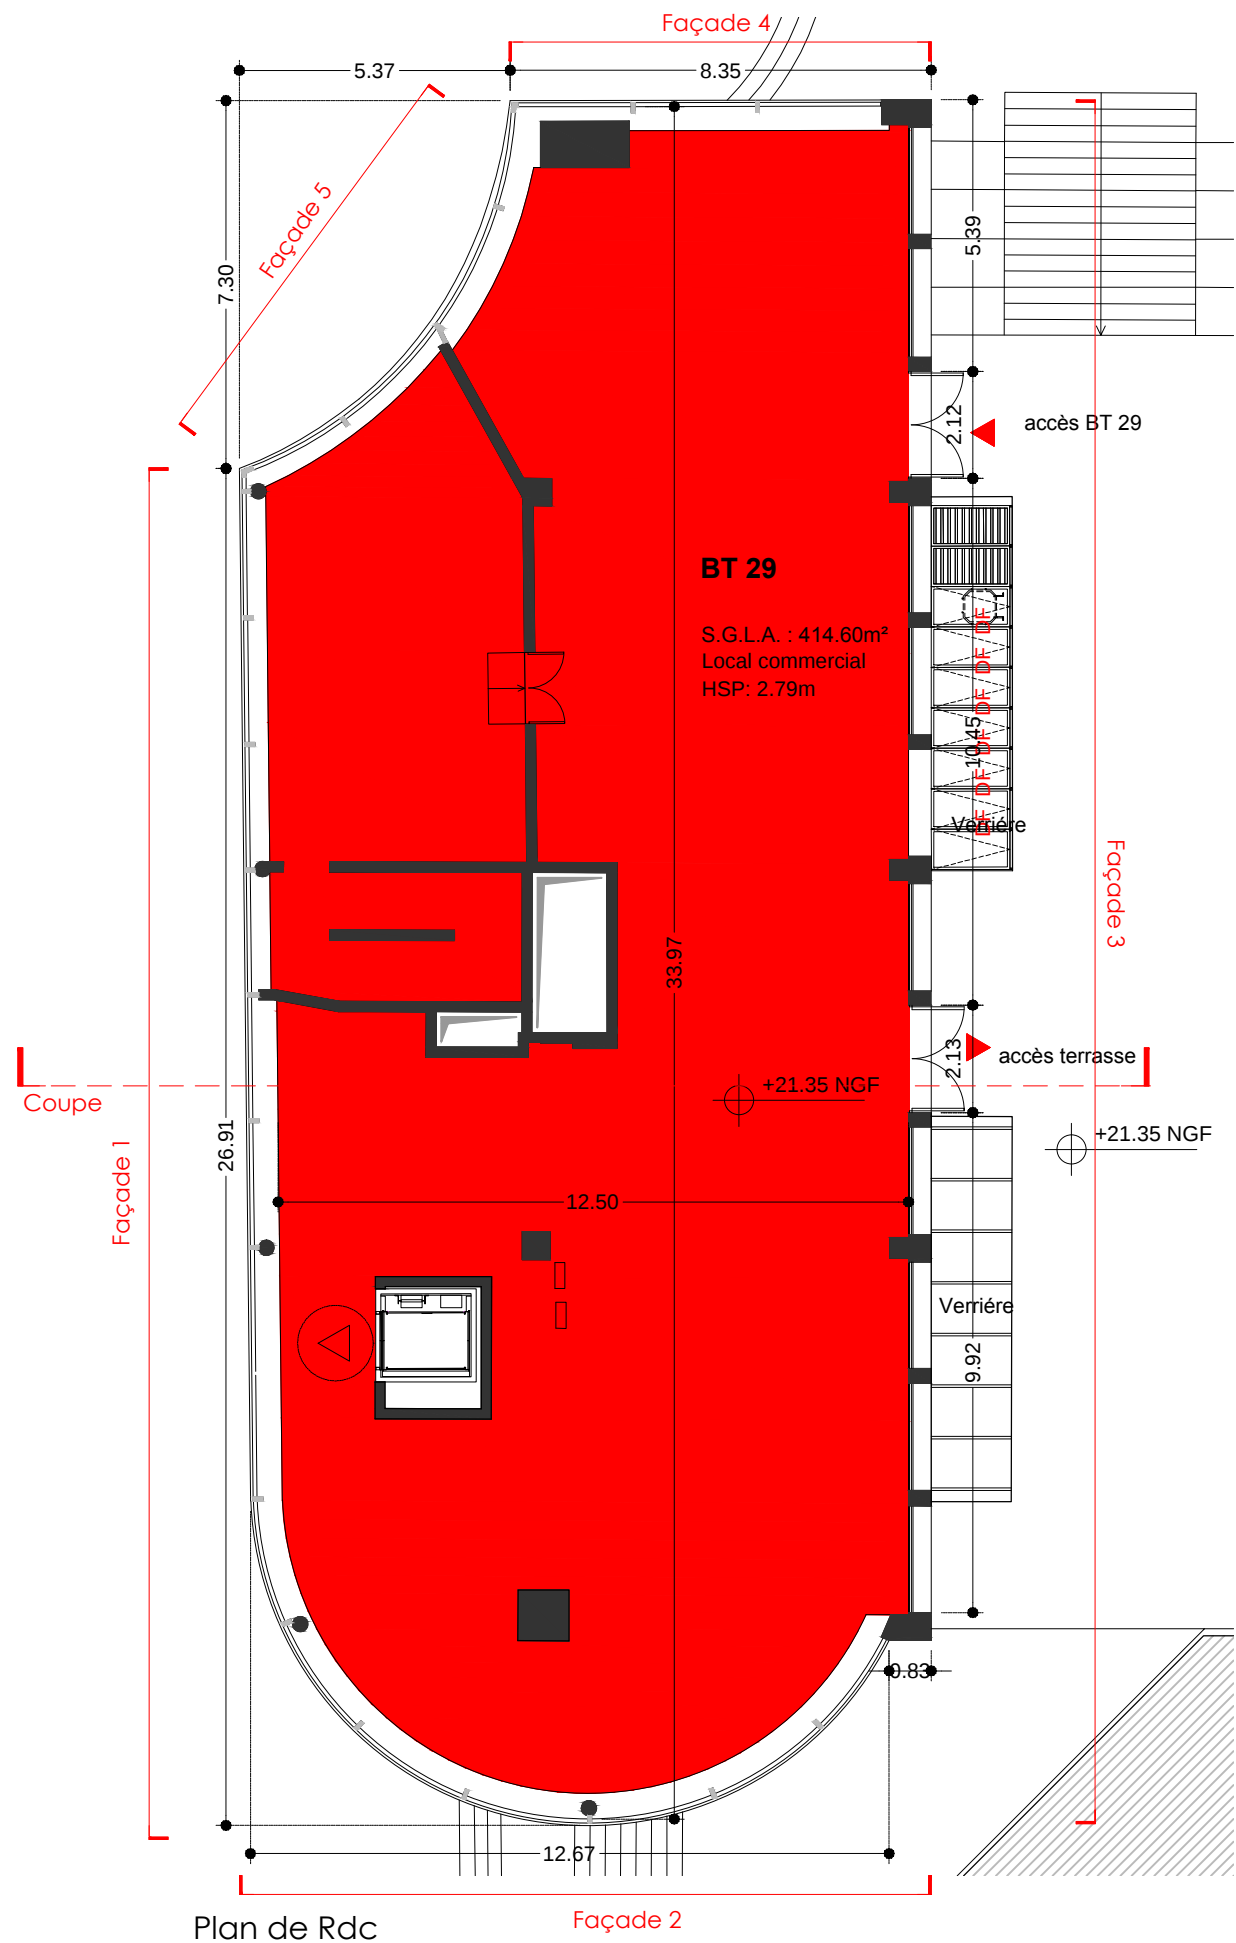

Plan de Rdc

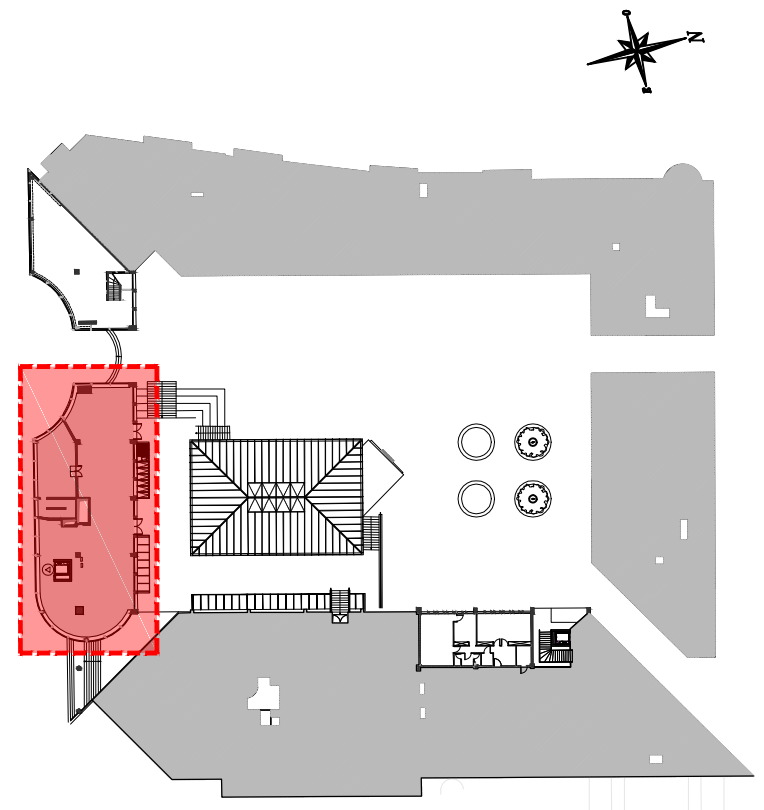

Plan de repérage

BT 29

NGF +21.35 niveau NGF R+1

NGF +17.75 niveau NGF RDC

GLA R+1 = 414.60m²

GLA RDC = 6.33m²

HSP = 4.05m

mètres linéaires vitrine R+1 = 80.47ml

mètres linéaires vitrine Rdc = 3.35ml

Legende:

Maitre d'ouvrage:
REDEVCO
14, rue Auber
75 009 PARIS
www.redevco.com

Maitre d'oeuvre:
Agence MOATTI-RIVIERE
architecture et scénographie
22 rue de Paradis 75 010 PARIS
T: 01 45 65 44 04 / F: 01 45 65 10 01
agence@moattiriviere.com
http://www.moatti-riviere.com

Affaire:
EPR_Espace du Palais à Rouen

Echelle
1/150

Date
04/04/2018

Titre
Plan Coque BT29

Affaire	Phase	Lot	Zone	Niveau	Type	N°	Indice
EPR	EXE	ARC	TTZ	R+1	PL	-	A