

PRO

CARNET DE DETAILS

MAITRE D' OUVRAGE :
MÉTÉO FRANCE


RÉNOVATION ÉNERGÉTIQUE
ET RESSERREMENT DU
CENTRE MÉTÉOROLOGIQUE
AJACCIO CAMPO DELL'ORO
20090 AJACCIO - (Corse du Sud)

PHILIPPE GROSSI ARCHITECTE DPLG - PARC D'ACTIVITE DE MEZZAVIA 1 - ROUTE DE MEZZAVIA - 20167 AJACCIO - TEL : 04 95 10 11 75 - EMAIL : pgrossi@wanadoo.fr

LISTE DES PLANS


NUMERO	INDICE	INTITULE	OBSERVATIONS
D.01	a	DETAILS 01 : ETAT DES LIEUX/PROJET	
D.02	a	DETAILS 02 : ETAT DES LIEUX/PROJET	
D.03	a	DETAILS 03 & 04 : ETAT DES LIEUX/PROJET	
D.04	a	DETAILS 05 : ETAT DES LIEUX/PROJET	
D.05	a	DETAILS 06 : ETAT DES LIEUX/PROJET	
D.06	a	DETAILS 07 : ETAT DES LIEUX/PROJET	
D.07	a	DETAILS 08 : ETAT DES LIEUX/PROJET	
D.08	a	DETAILS 09 & 10 : ETAT DES LIEUX/PROJET	
D.09	a	DETAILS 11 & 12 : ETAT DES LIEUX/PROJET	
D.10	a	DETAIL 13 ETAT DES LIEUX	
D.11	a	DETAIL 13 PROJET	
D.12	a	DETAIL 14 ITE/BARDAGE POINTS SINGULIERS	
D.13	a	DETAIL 15 VENTILATION VIDE SANITAIRE	

D1 DETAIL TOIT OBSERVATOIRE
Echelle : 1/20e
ETAT DES LIEUX

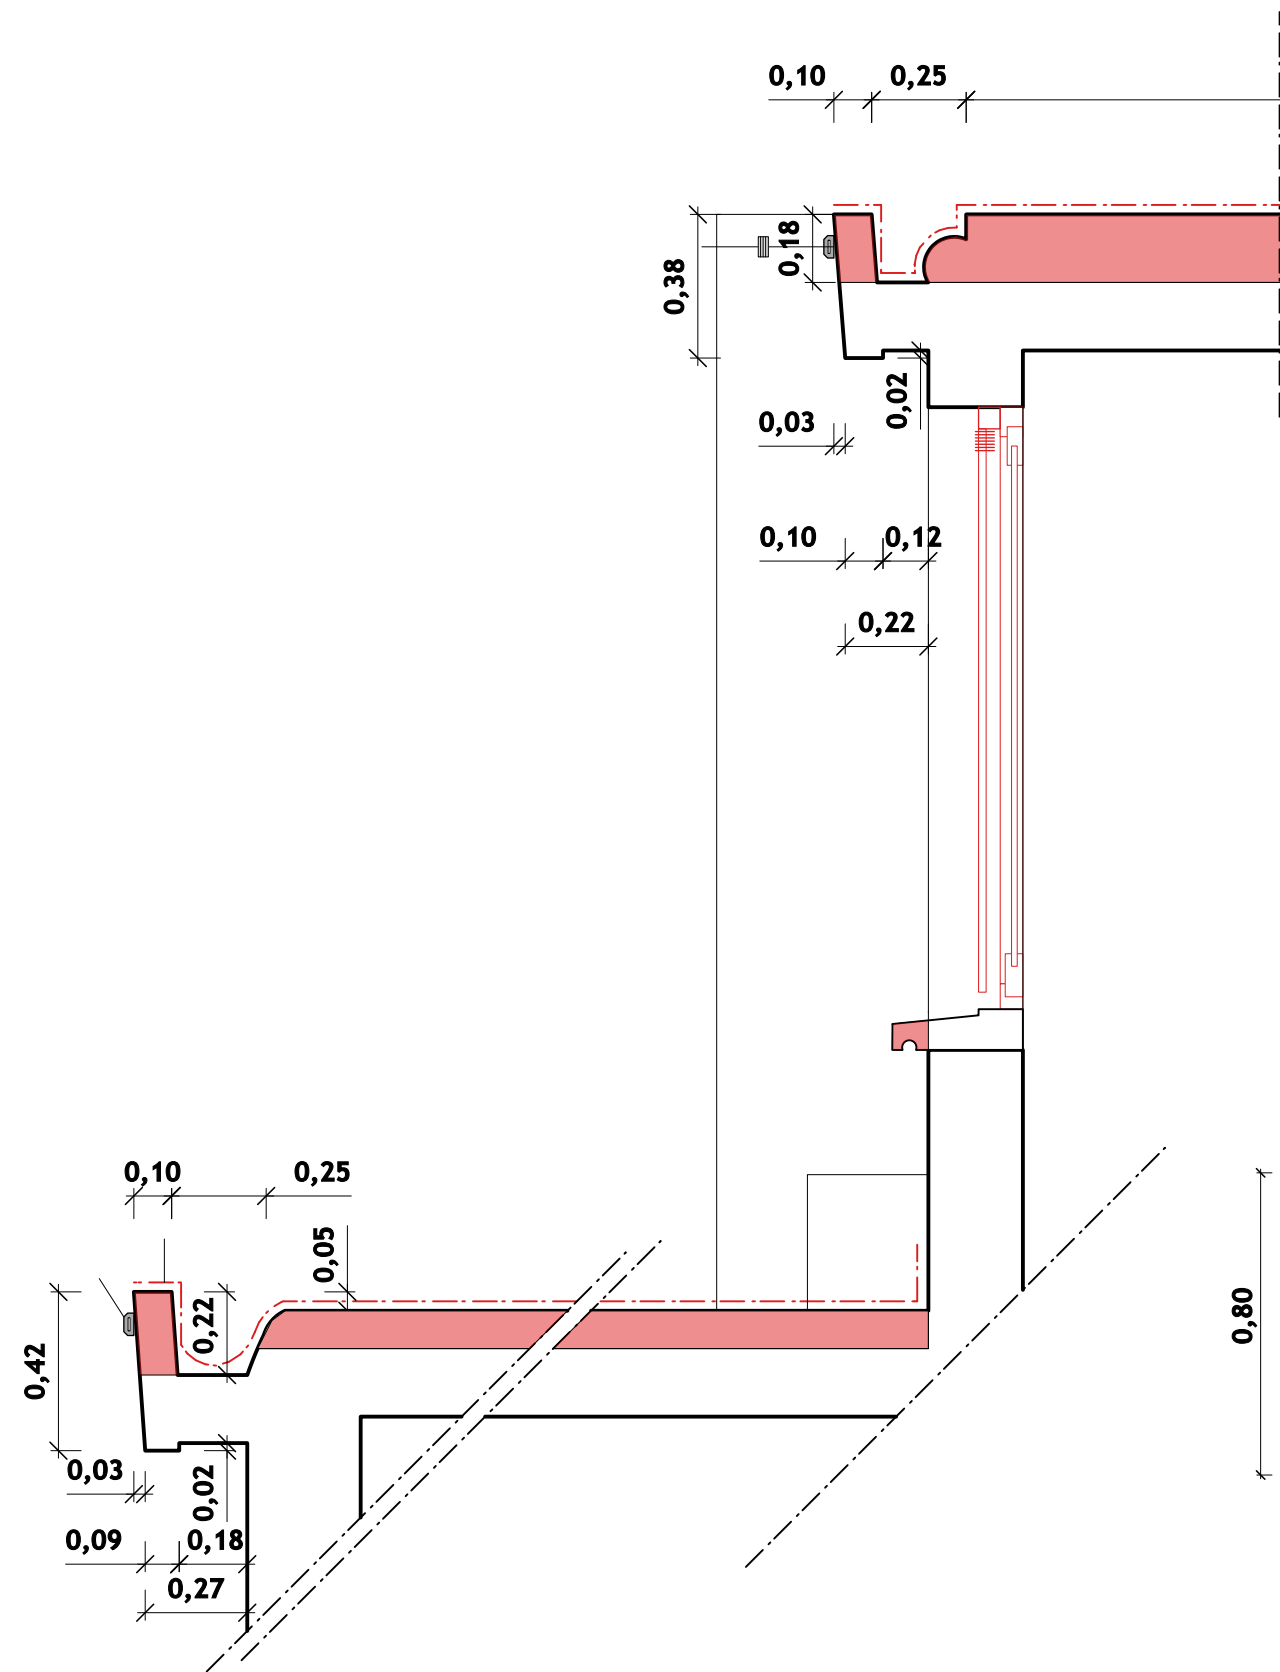


DEPOSE / DEMOLITION

D1 DETAIL TOIT OBSERVATOIRE
Echelle : 1/20e
PROJET

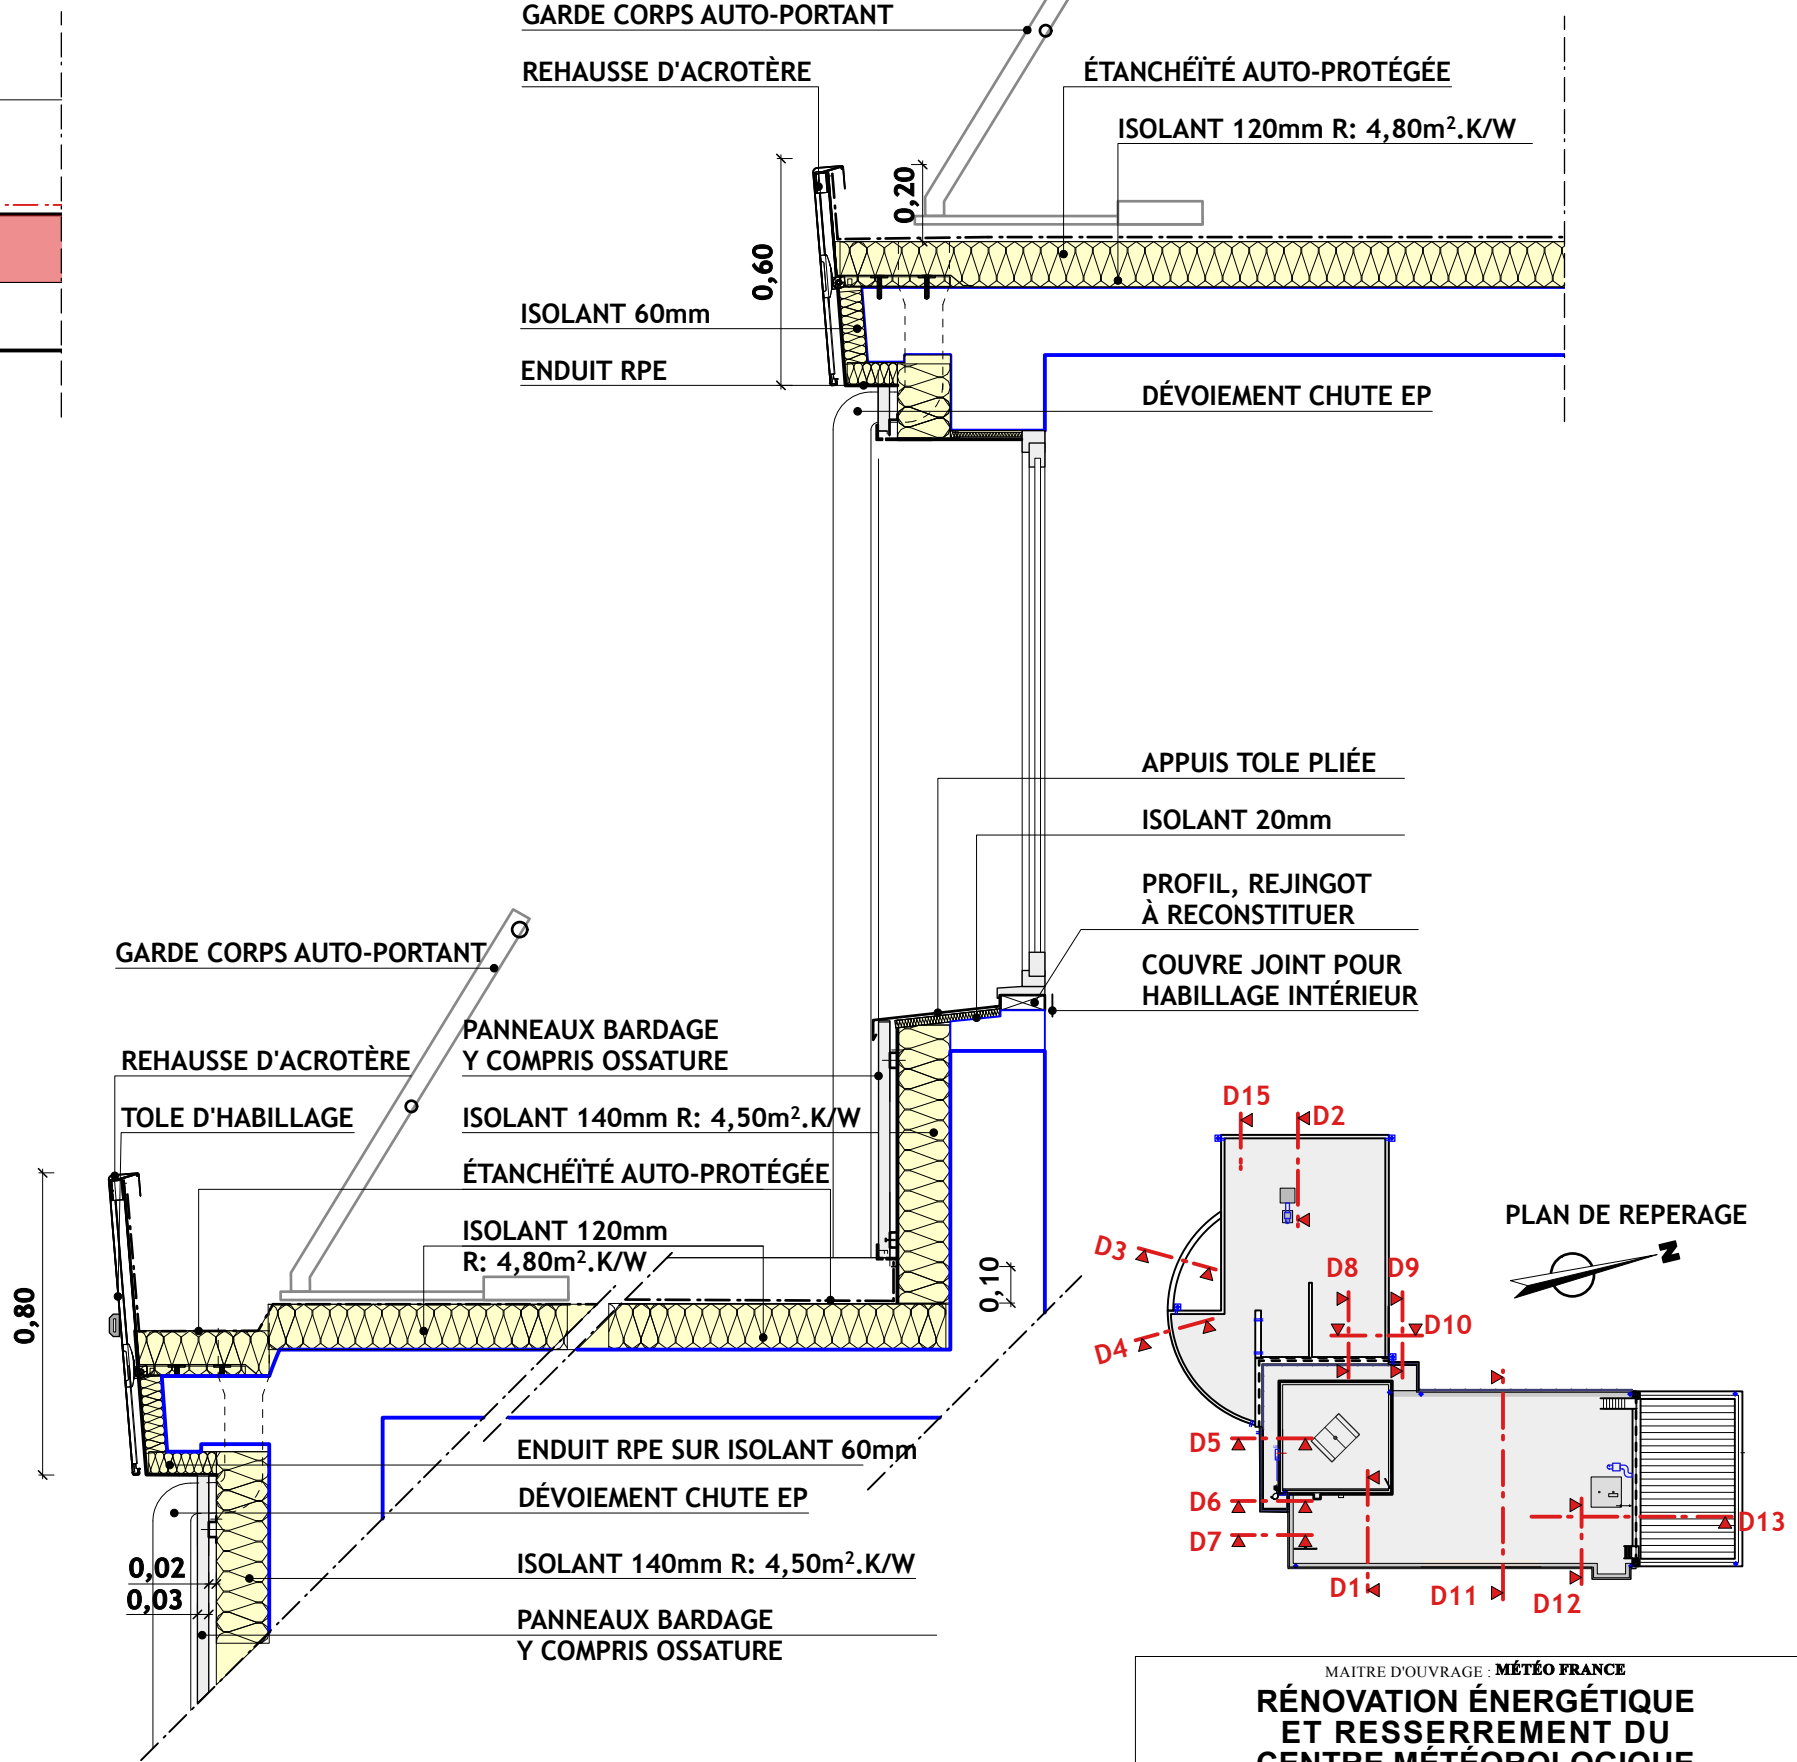


EXISTANT

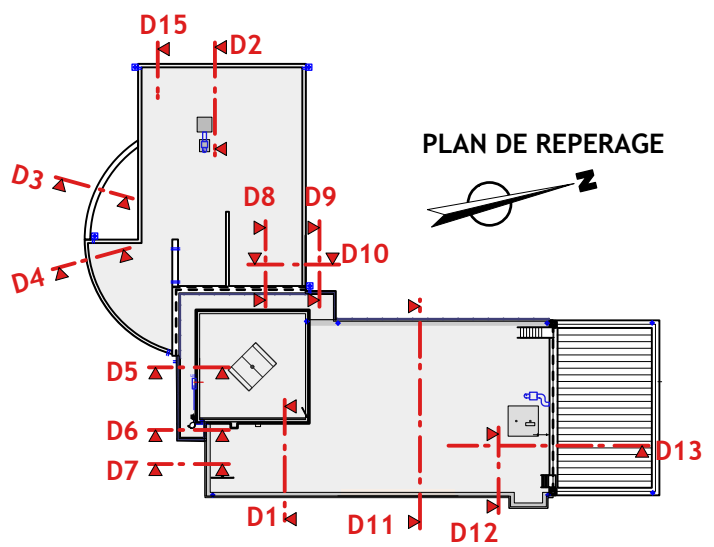



MAITRE D'OUVRAGE : **MÉTÉO FRANCE**
**RÉNOVATION ÉNERGÉTIQUE
ET RESSERREMENT DU
CENTRE MÉTÉOROLOGIQUE
AJACCIO CAMPO DELL'ORO**
20090 AJACCIO CORSE DU SUD
Philippe GROSSI ARCHITECTE DPLG - PARC D'ACTIVITÉ DE MEZZAVIA 1 - ROUTE DE MEZZAVIA - 20167 AJACCIO - TEL : 04 95 10 11 75 - EMAIL : pgrossi@wanadoo.fr
Désignation: **DÉTAILS 1** Echelle: 1/20e Format: A3 Date: 02 / 2026 Numéro: 03.0.2 **D.01a** **PRO**

D2 DETAIL TOITURE OUEST
Echelle : 1/20e
ETAT DES LIEUX

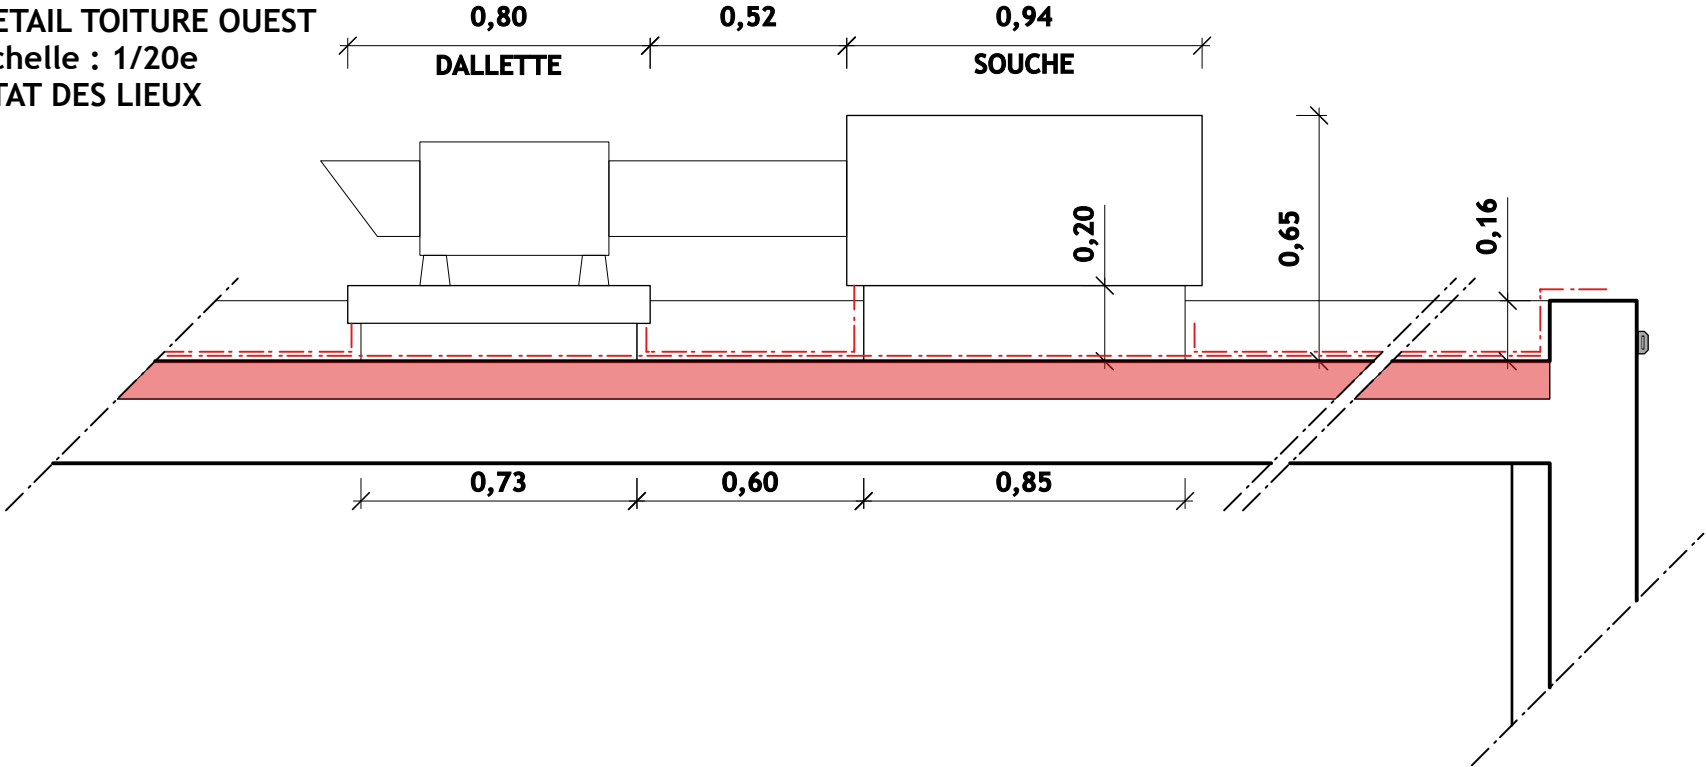


DEPOSE / DEMOLITION


D2 DETAIL TOITURE OUEST
Echelle : 1/20e
PROJET

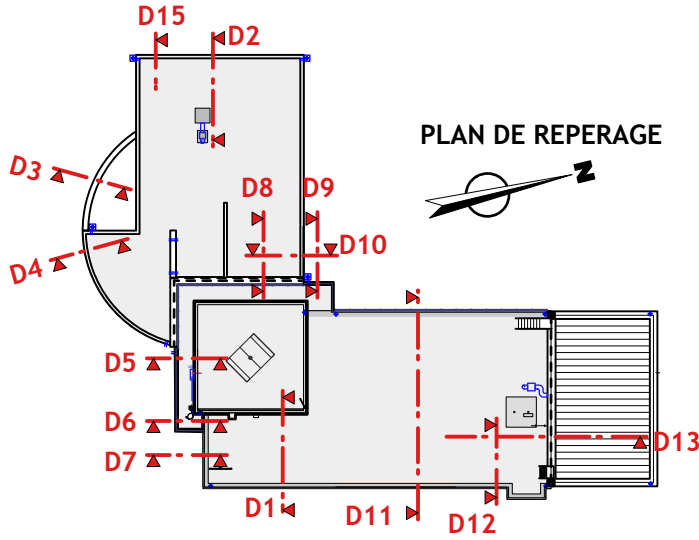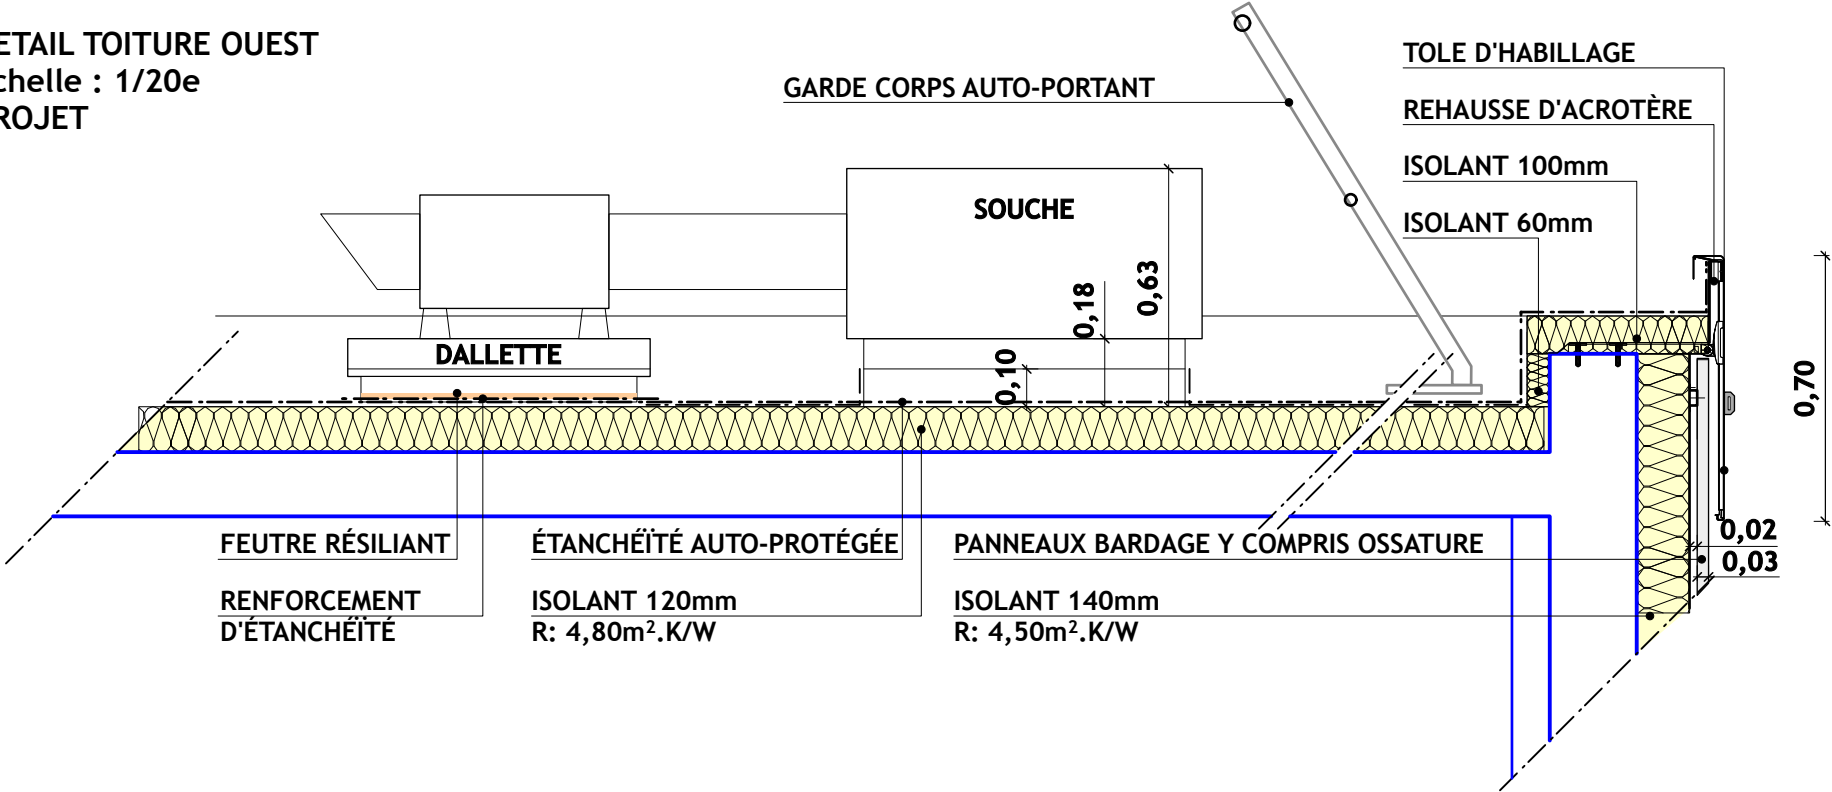

D3 DETAIL TOITURE OUEST
Echelle : 1/20e
ETAT DES LIEUX

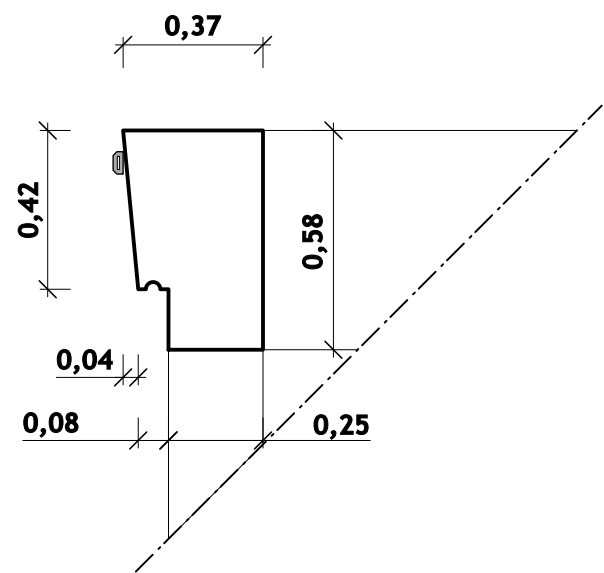


D4 DETAIL TOITURE OUEST
Echelle : 1/20e
ETAT DES LIEUX


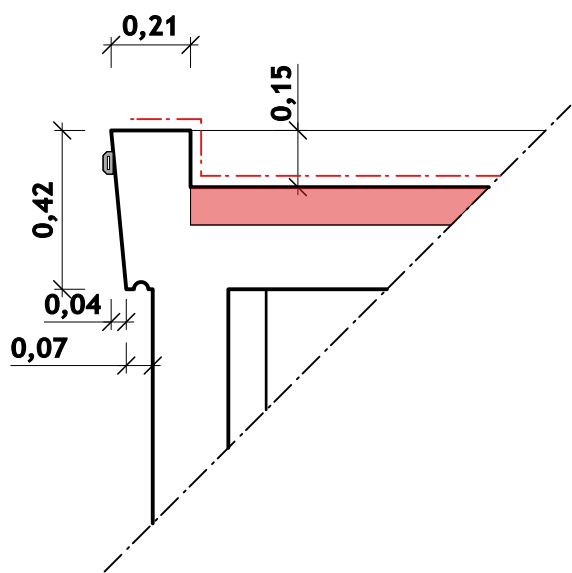


DEPOSE / DEMOLITION

D3 DETAIL TOITURE OUEST
Echelle : 1/20e
PROJET

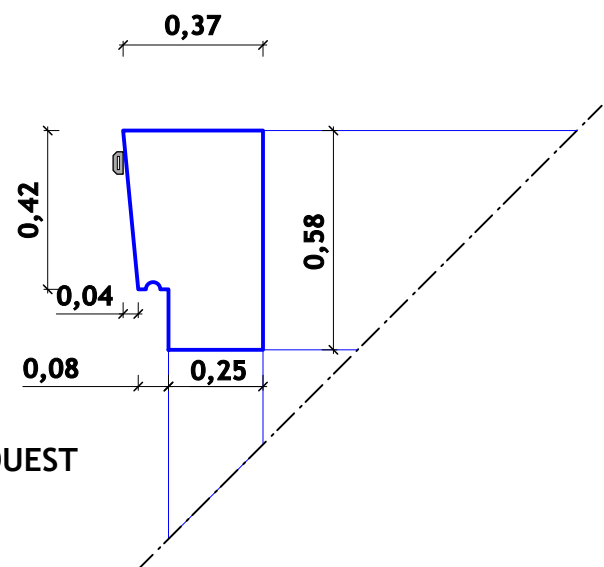


D4 DETAIL TOITURE OUEST
Echelle : 1/20e
PROJET

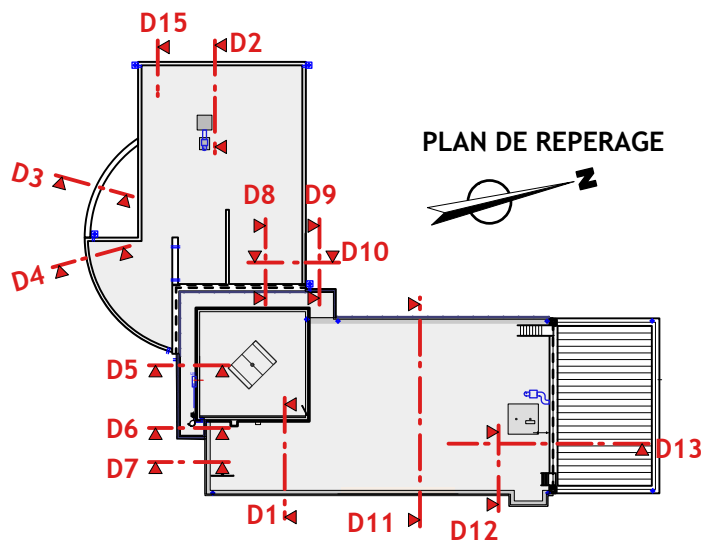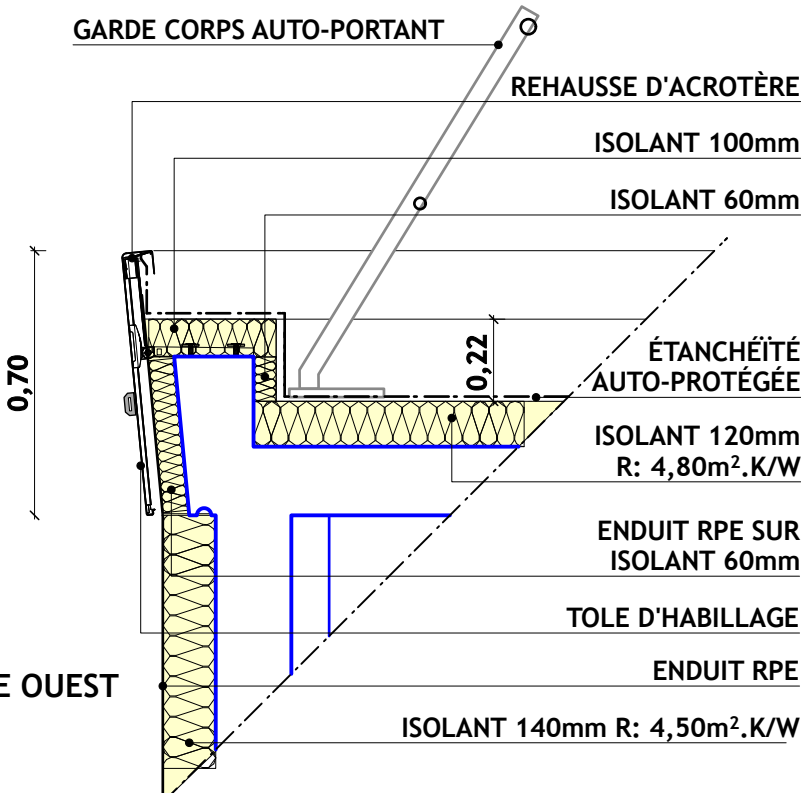


D5 DETAIL COURSIVE
Echelle : 1/20e
ETAT DES LIEUX



DEPOSE / DEMOLITION

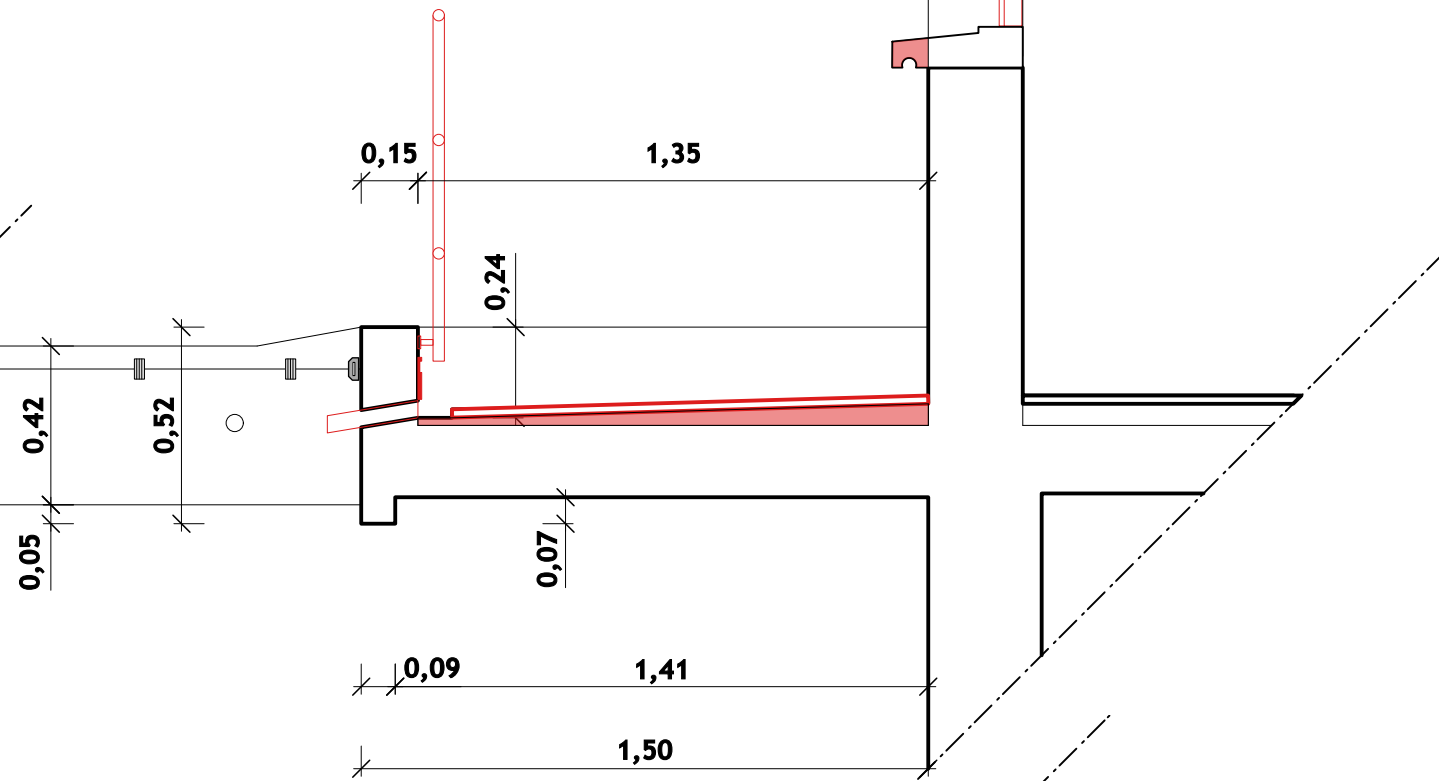

D5 DETAIL COURSIVE
Echelle : 1/20e
PROJET

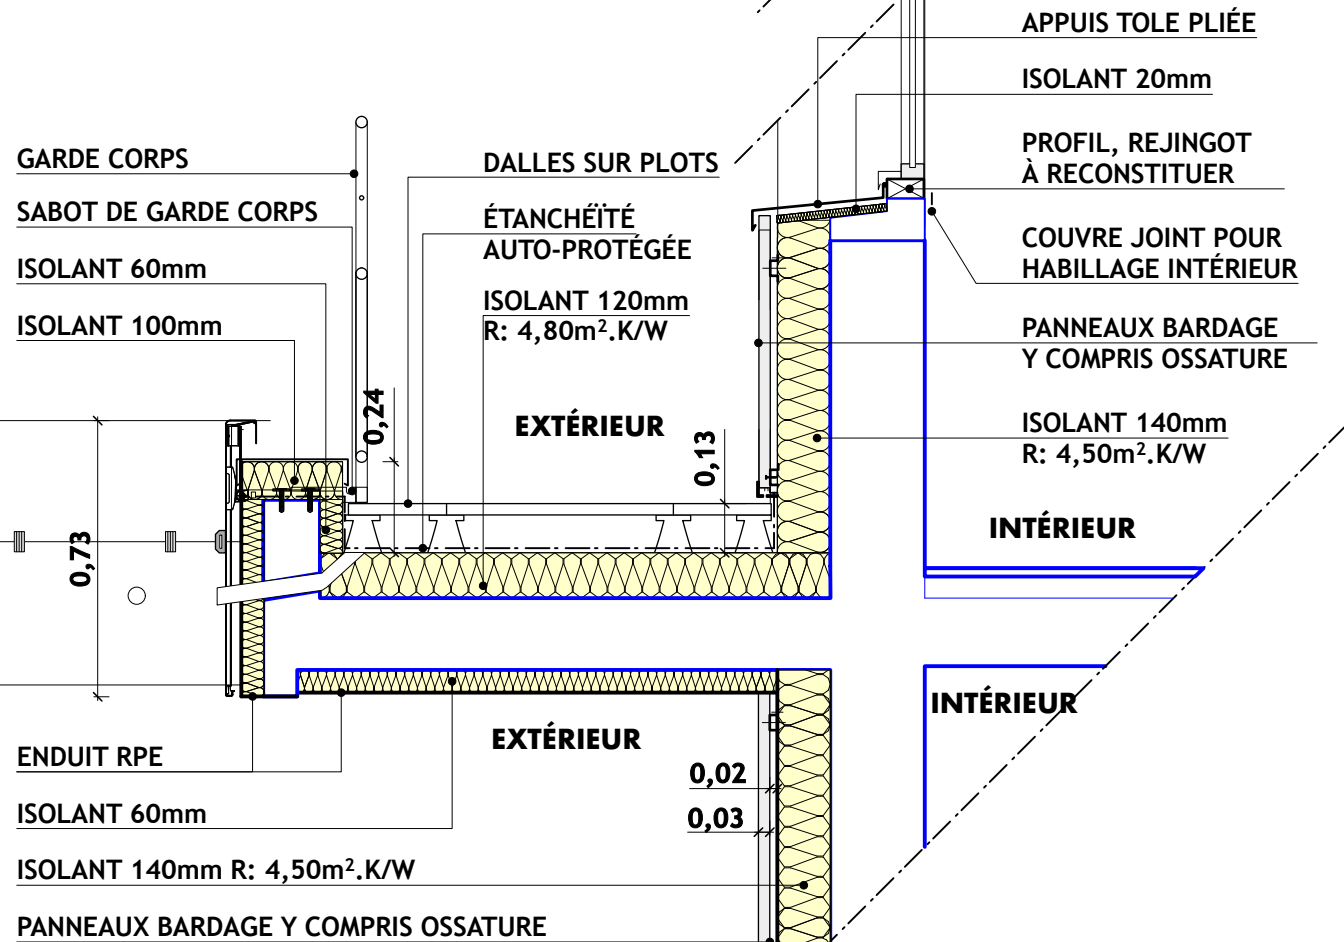


DETAIL MISE EN OEUVRE
SABOT DE GARDE CORPS

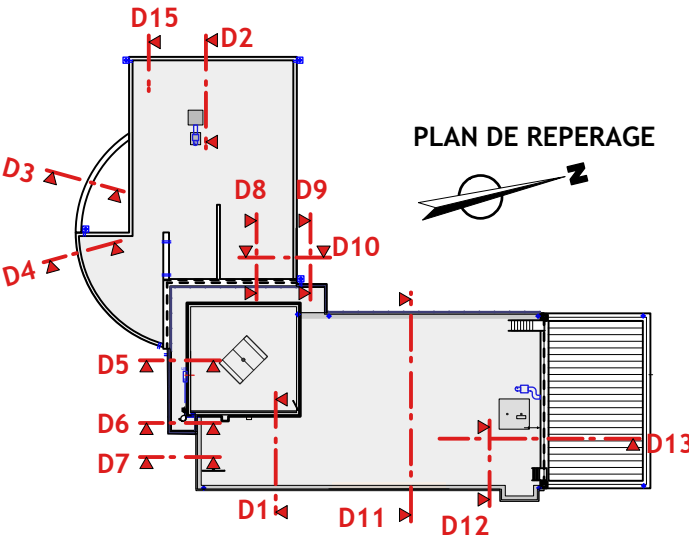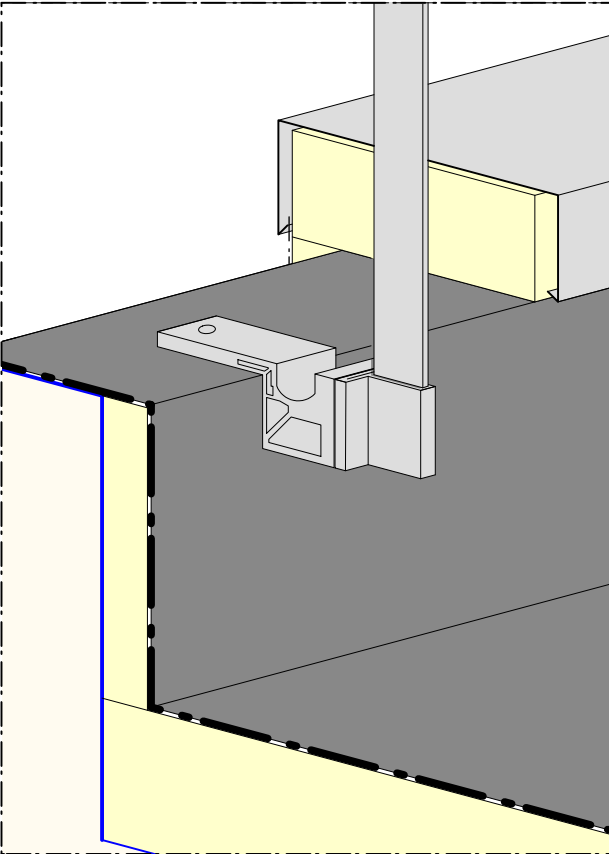


D6 DETAIL COURSIVE
Echelle : 1/20e
ETAT DES LIEUX



DEPOSE / DEMOLITION

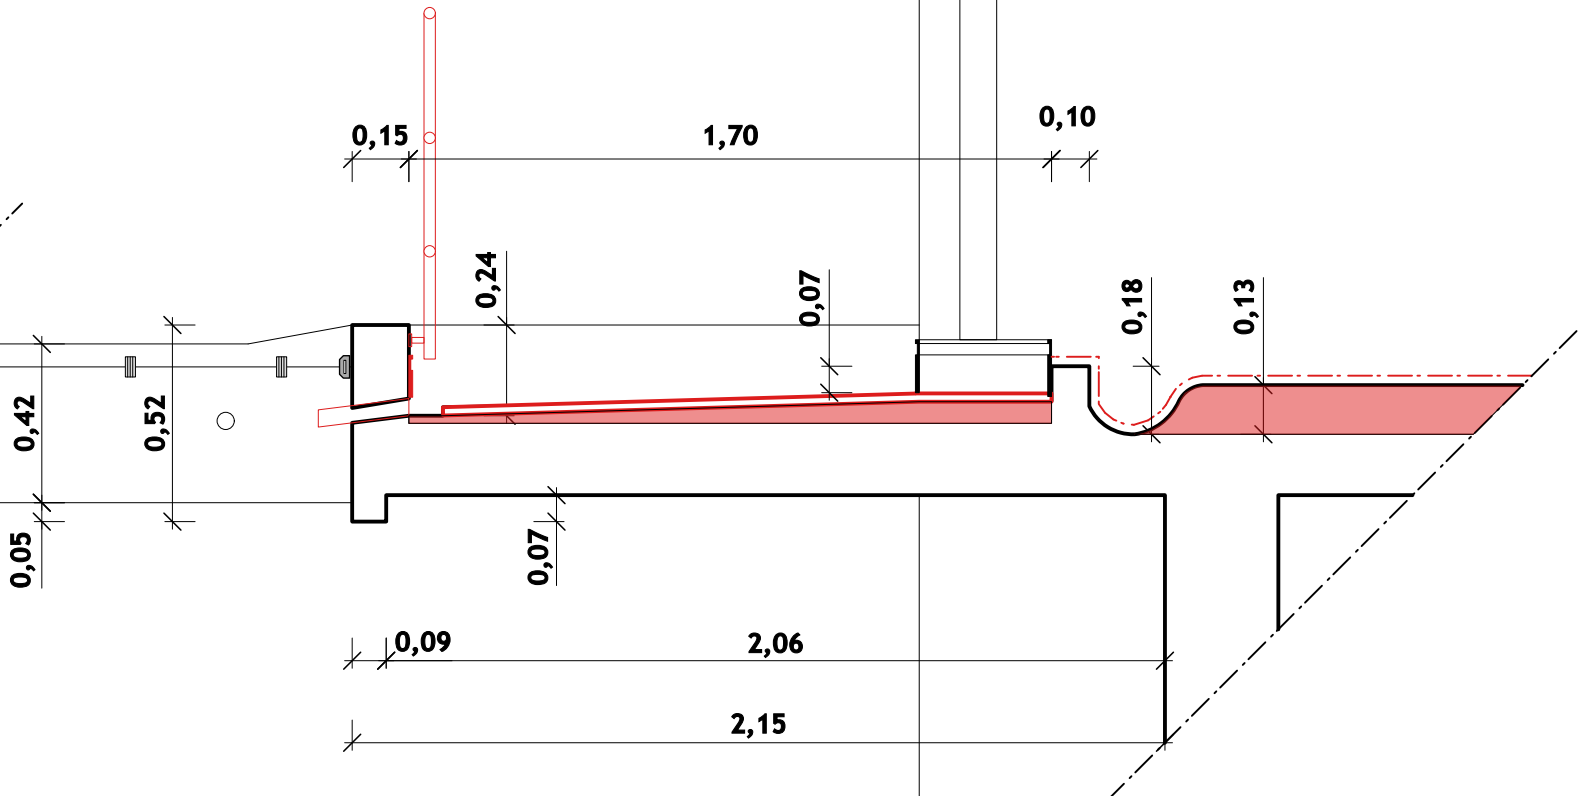

D6 DETAIL COURSIVE
Echelle : 1/20e
PROJET

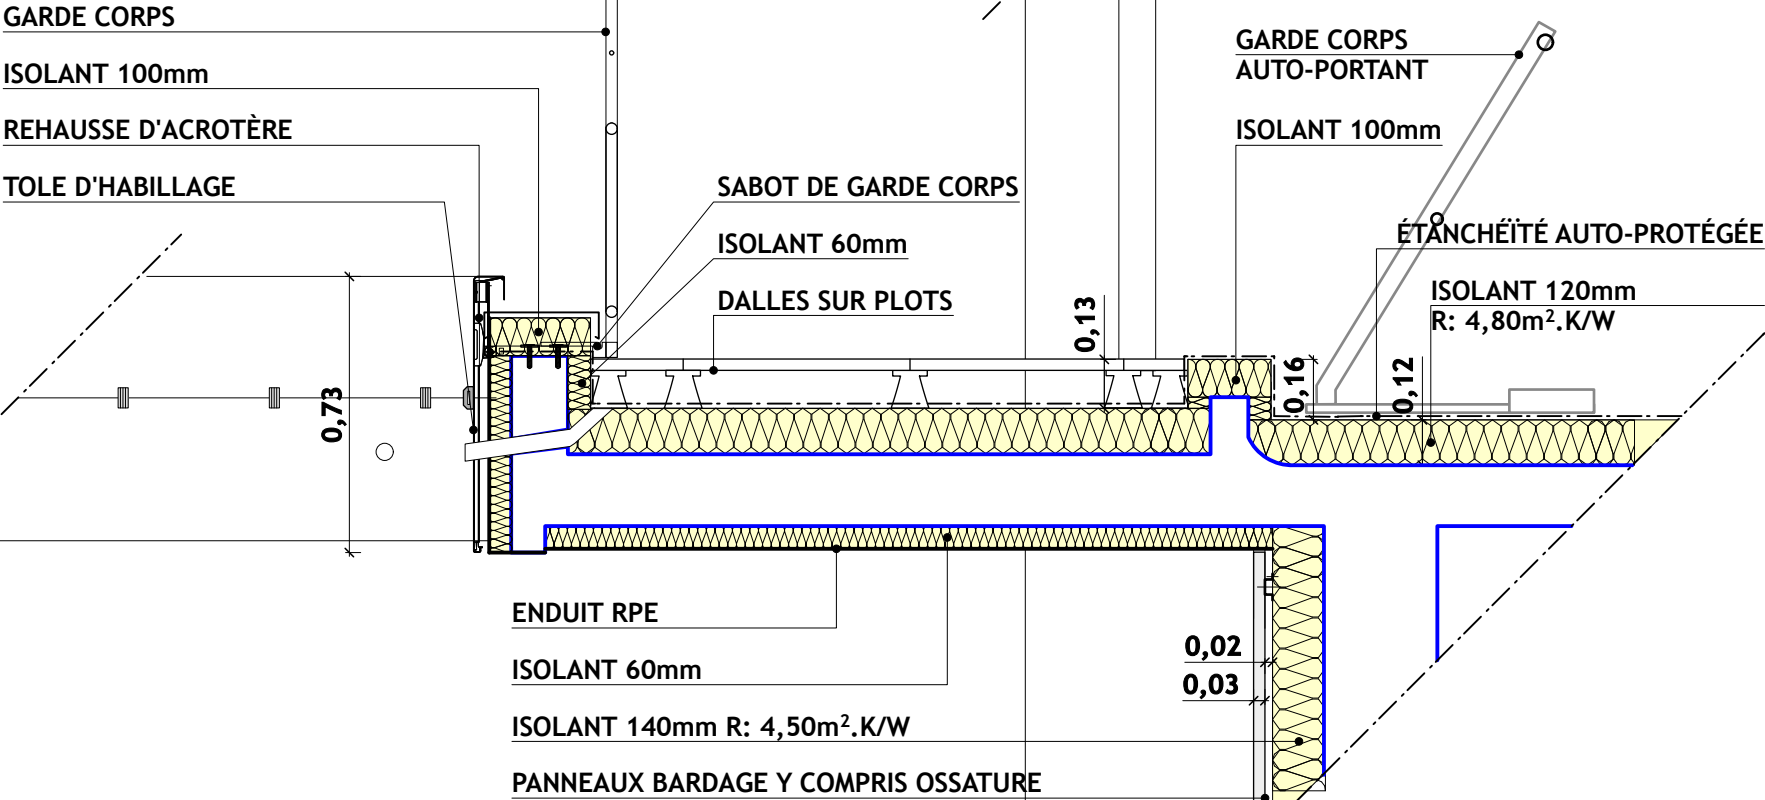

DETAIL MISE EN OEUVRE
SABOT DE GARDE CORPS

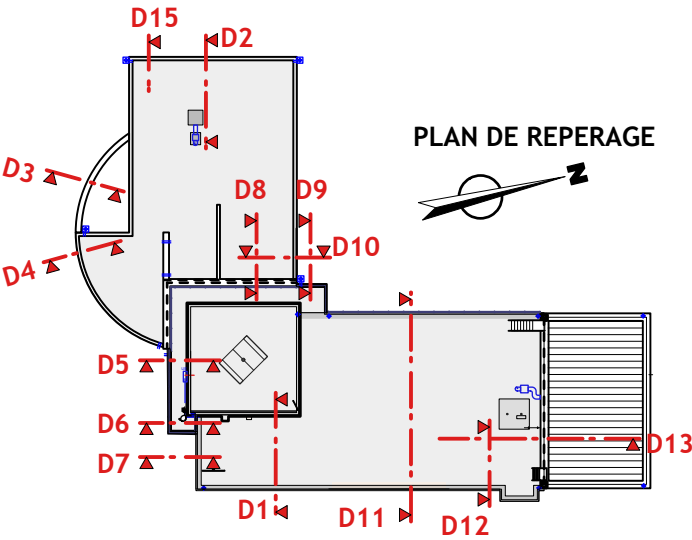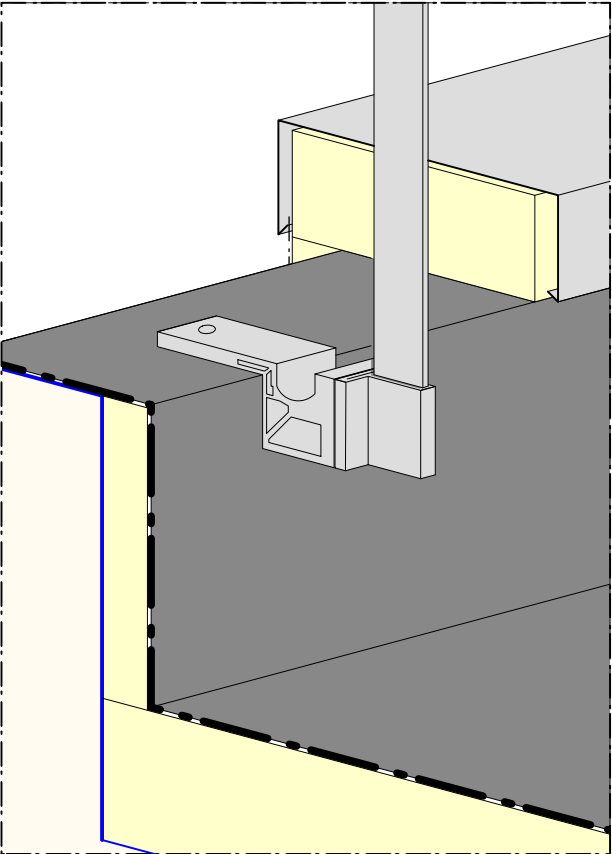

MAITRE D'OUVRAGE : **MÉTÉO FRANCE**

**RÉNOVATION ÉNERGÉTIQUE
ET RESSERREMENT DU
CENTRE MÉTÉOROLOGIQUE
AJACCIO CAMPO DELL'ORO**

20090 AJACCIO CORSE DU SUD

PHILIPPE GROSSI ARCHITECTE DPLG - PARC D'ACTIVITE DE MEZZAVIA 1 - ROUTE DE MEZZAVIA - 20167 AJACCIO - TEL : 04 95 10 11 75 - EMAIL : pgrossi@wanadoo.fr


Désignation: **DÉTAILS 6**

Echelle: 1/20e
Format: A3
Date: 02 / 2026

Numéro: 03.0.2
D.05a



PRO

D7 DETAIL TOIT EST
Echelle : 1/20e
ETAT DES LIEUX

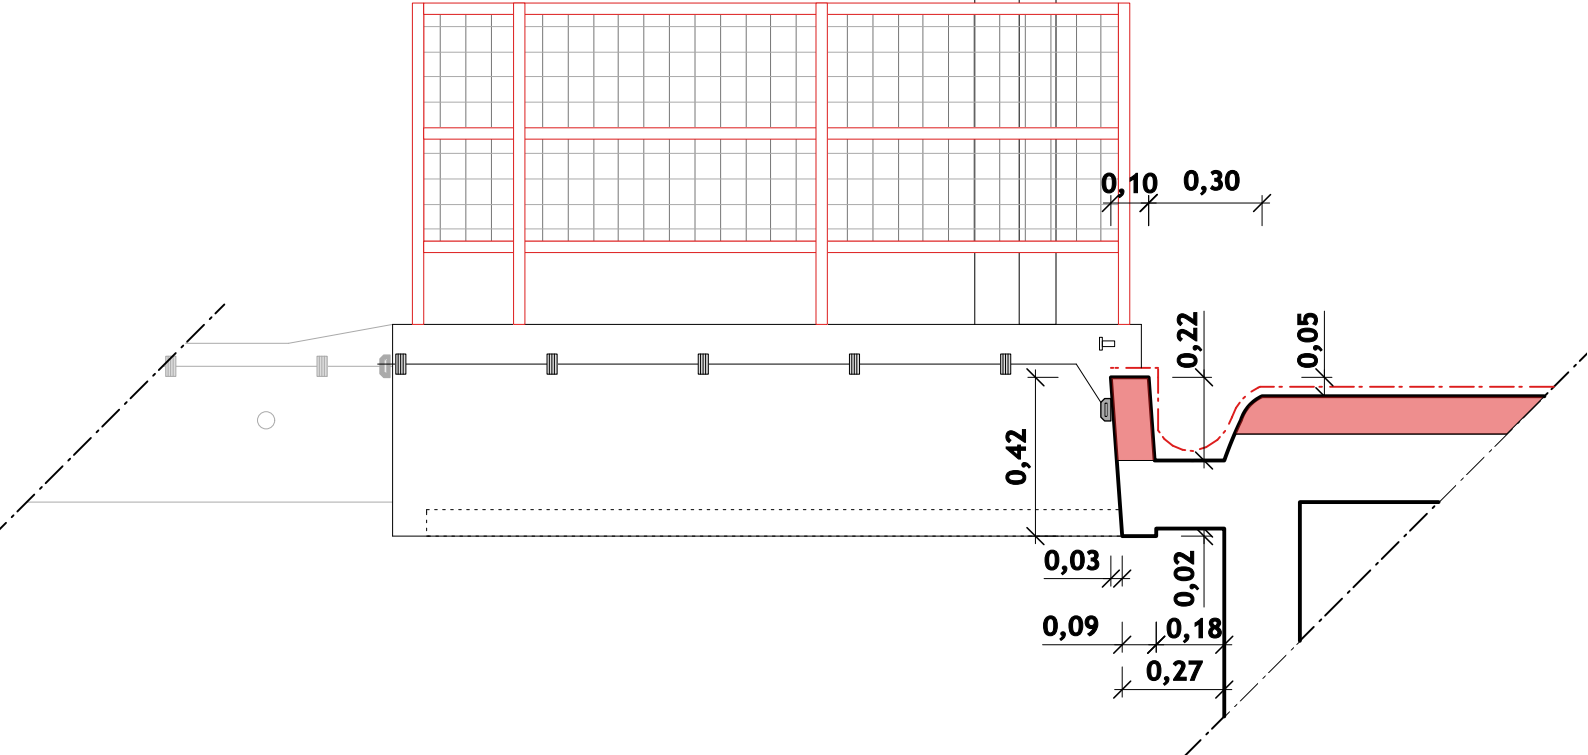

DEPOSE / DEMOLITION

D7 DETAIL TOIT EST
Echelle : 1/50e

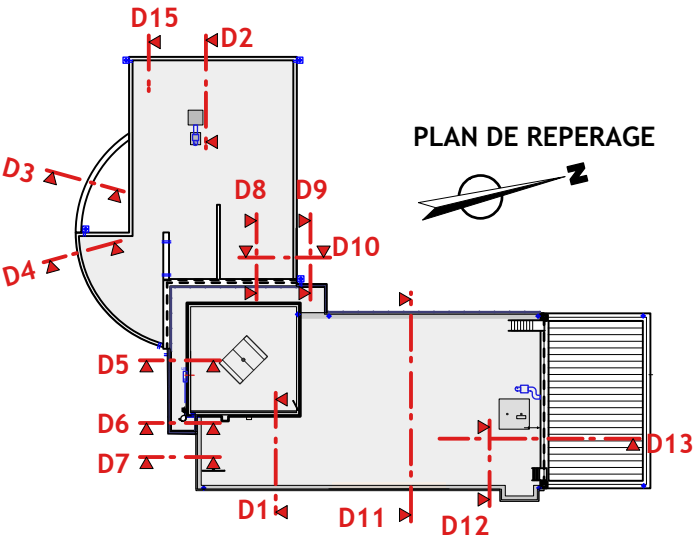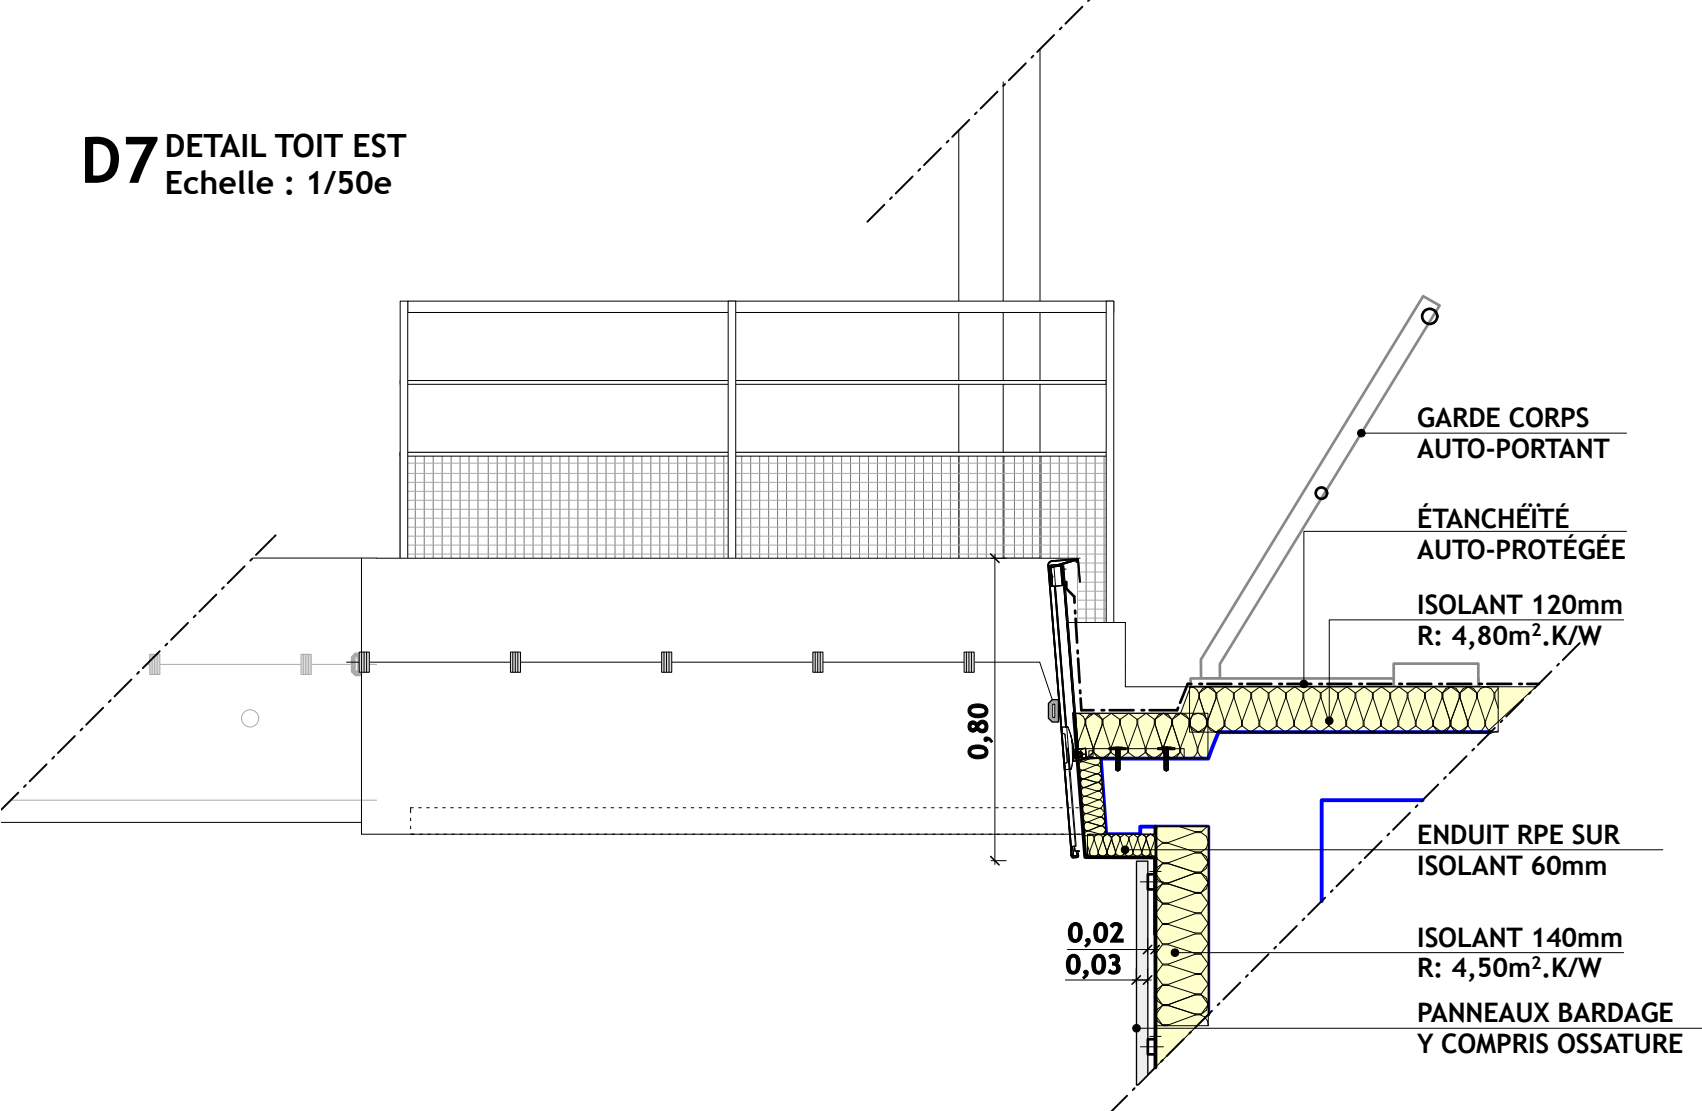

MAITRE D'OUVRAGE : **MÉTÉO FRANCE**

**RÉNOVATION ÉNERGÉTIQUE
ET RESSERREMENT DU
CENTRE MÉTÉOROLOGIQUE
AJACCIO CAMPO DELL'ORO**

20090 AJACCIO CORSE DU SUD


PHILIPPE GROSSI ARCHITECTE DPLG - PARC D'ACTIVITÉ DE MEZZAVIA 1 - ROUTE DE MEZZAVIA - 20167 AJACCIO - TEL : 04 95 10 11 75 - EMAIL : pgrossi@wanadoo.fr

Désignation: **DÉTAILS 7**

Echelle: 1/20e
Format: A3
Date: 02 / 2026


Numéro: 03.0.2
D.06a **PRO**

D8 DETAIL COURSIVE
Echelle : 1/20e
ETAT DES LIEUX


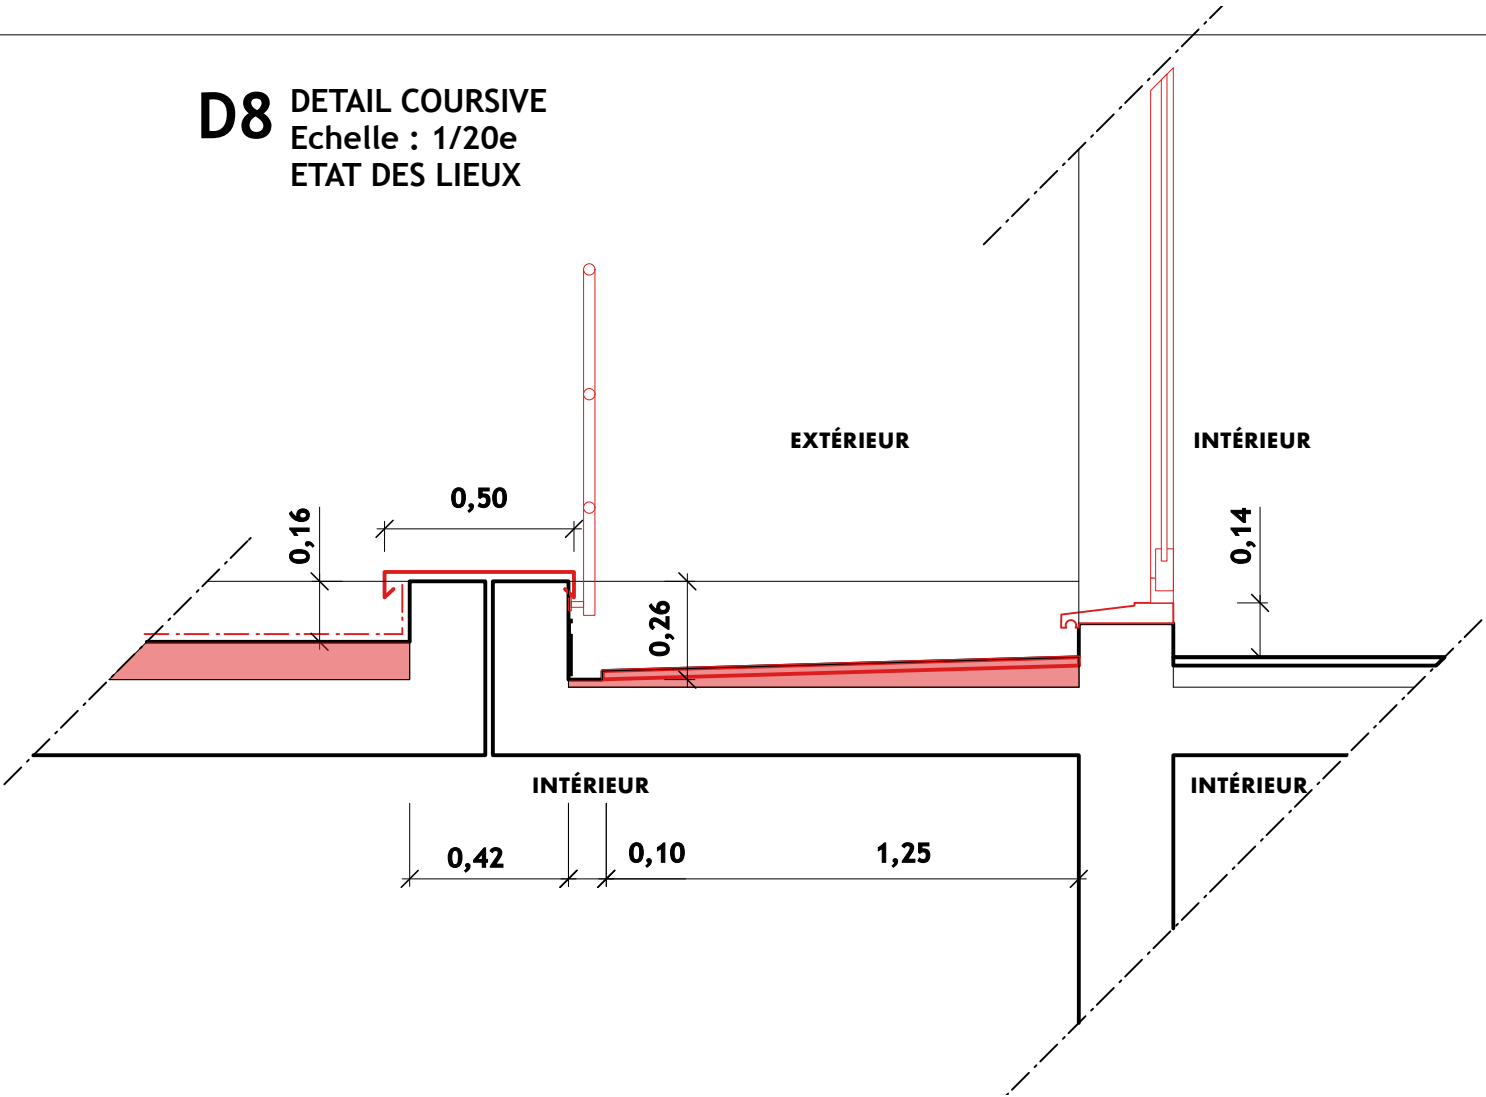


DEPOSE / DEMOLITION



D8 DETAIL COURSIVE
Echelle : 1/50e

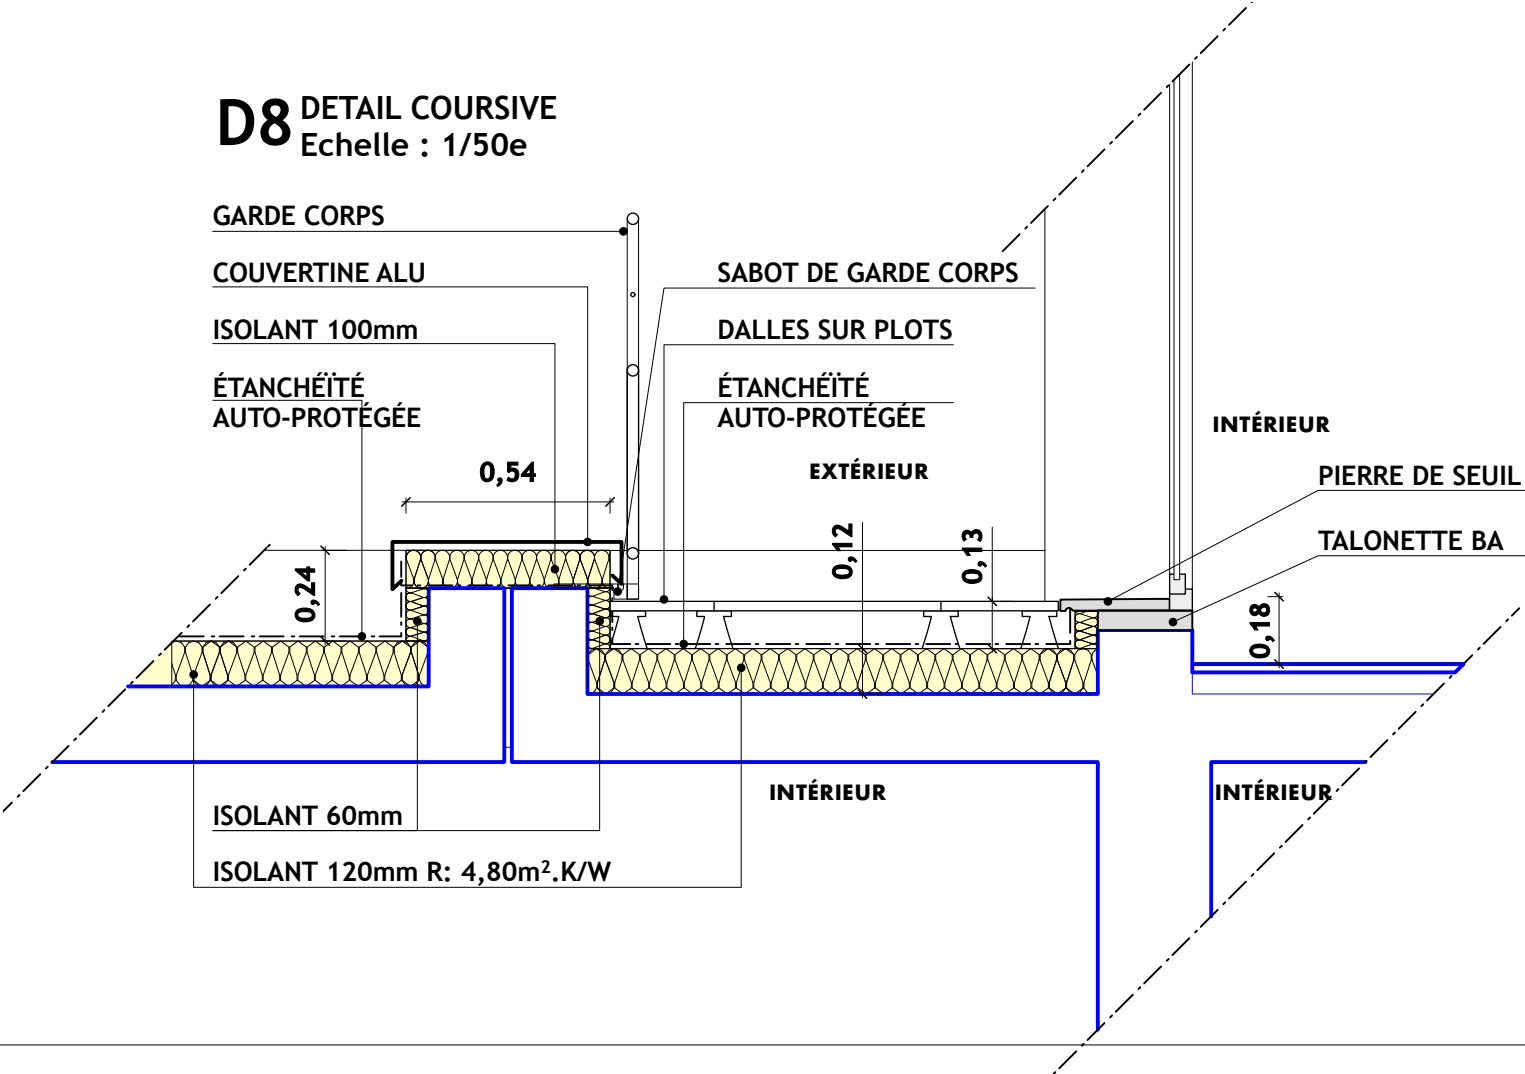





DETAIL MISE EN OEUVRE
SABOT DE GARDE CORPS

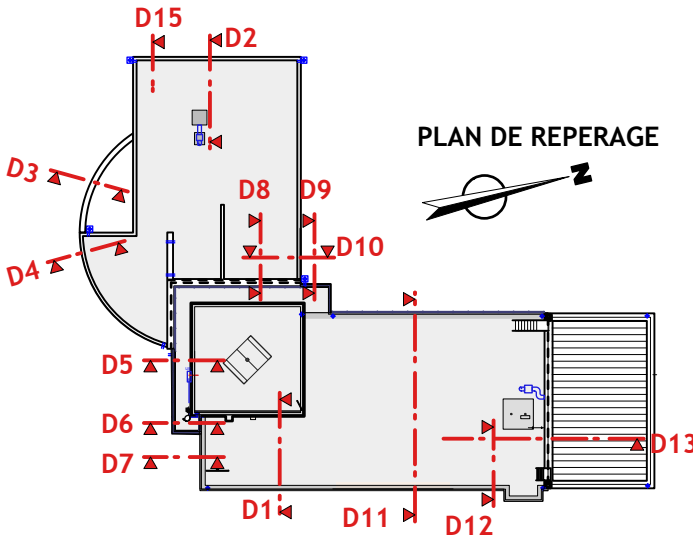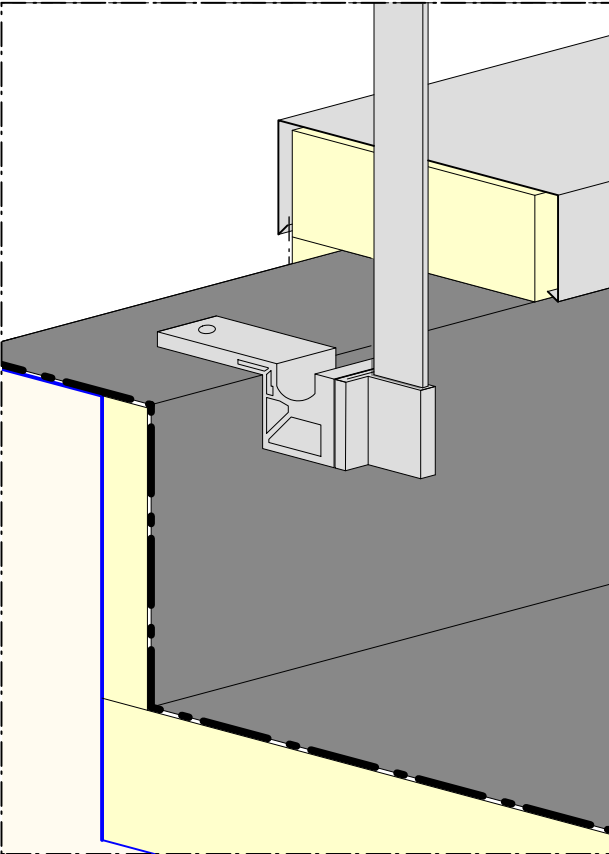

MAITRE D'OUVRAGE : **MÉTÉO FRANCE**
**RÉNOVATION ÉNERGÉTIQUE
ET RESSERREMENT DU
CENTRE MÉTÉOROLOGIQUE
AJACCIO CAMPO DELL'ORO**
20090 - AJACCIO - CORSE DU SUD
PHILIPPE GROSSI ARCHITECTE DPLG - PARC D'ACTIVITÉ DE MEZZAVIA 1 - ROUTE DE MEZZAVIA - 20167 AJACCIO - TEL : 04 95 10 11 75 - EMAIL : pgrossi@wanadoo.fr
Désignation: **DÉTAILS 8** Echelle: 1/20e Numéro: 03.0.2
Format: A3 Date: 02 / 2026 **D.07a** **PRO**

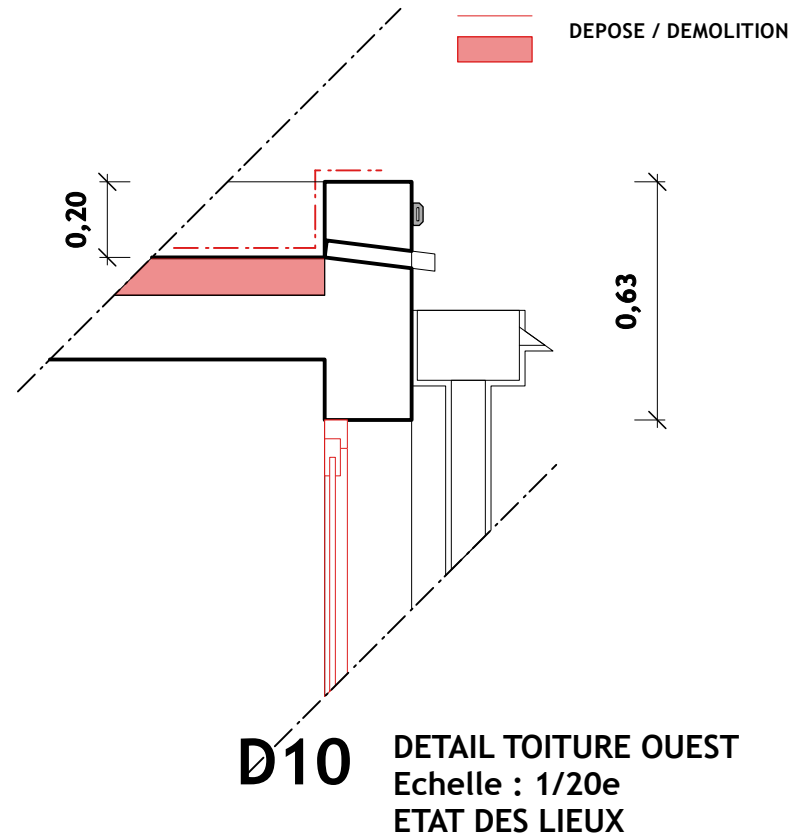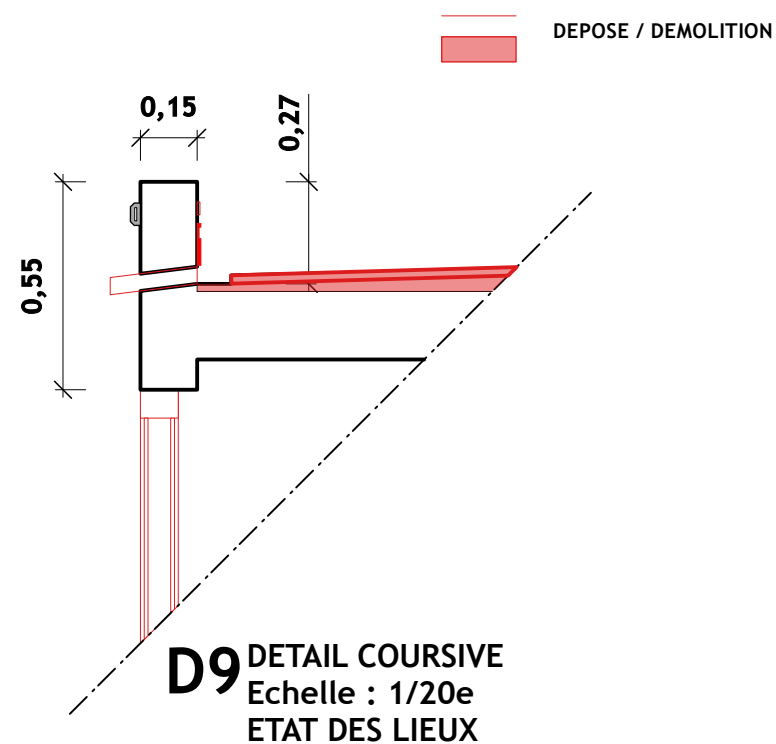

DETAIL MISE EN OEUVRE SABOT DE GARDE CORPS

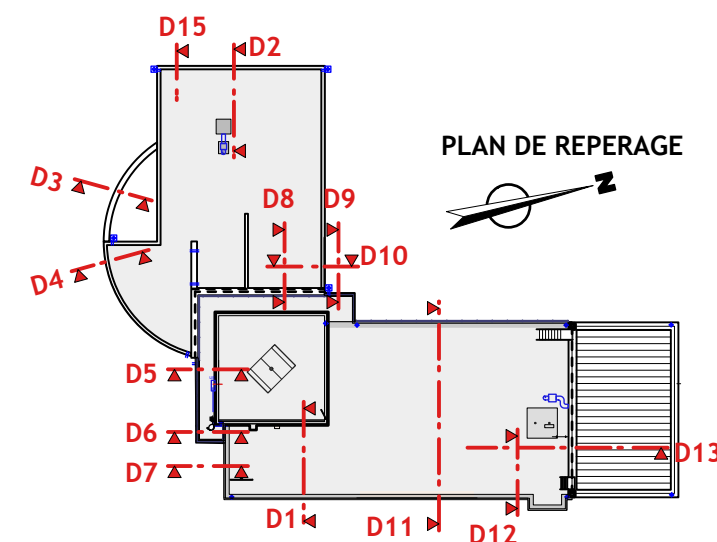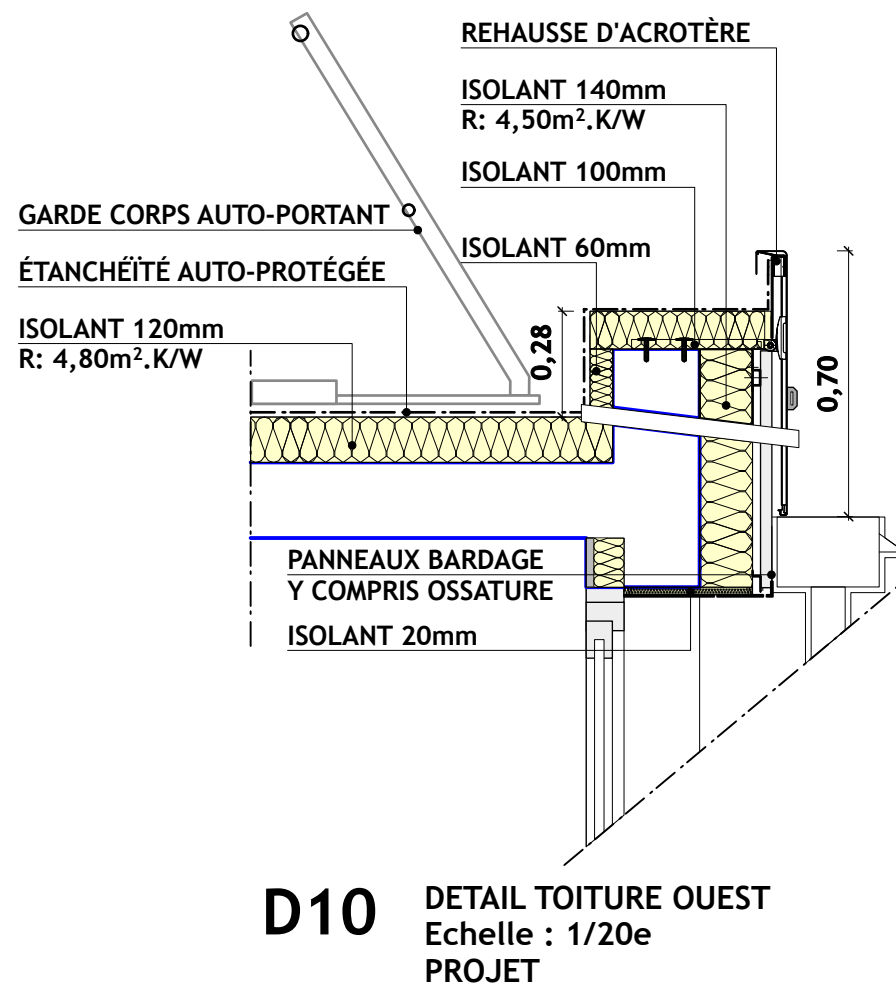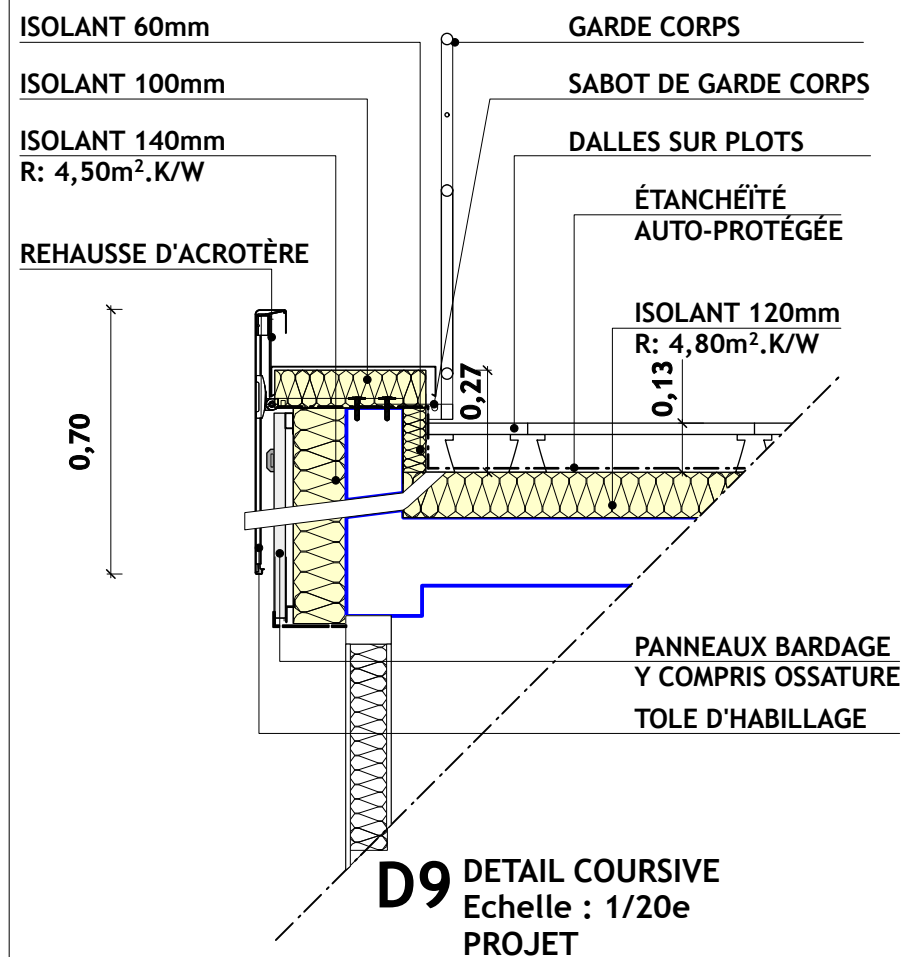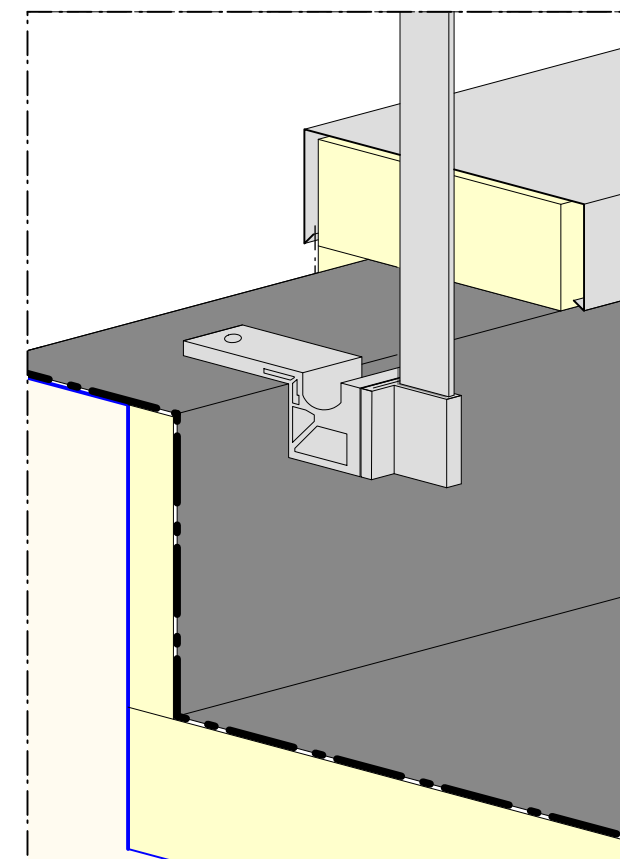

MAITRE D'OUVRAGE : MÉTÉO FRANCE RÉNOVATION ÉNERGÉTIQUE ET RESSERREMENT DU CENTRE MÉTÉOROLOGIQUE AJACCIO CAMPO DELL'ORO


20090 AJACCIO CORSE DU SUD
PHILIPPE GROSSI ARCHITECTE DPLG - PARC D'ACTIVITÉ DE MEZZAVIA 1 - ROUTE DE MEZZAVIA - 20167 AJACCIO - TEL : 04 95 10 11 75 - EMAIL : pgrossi@wanadoo.fr

Désignation: Échelle: 1/20e Numéro: 03.0.2
Format: A3
Date: 02 / 2026


DÉTAILS 9 & 10

D.08a

PRO

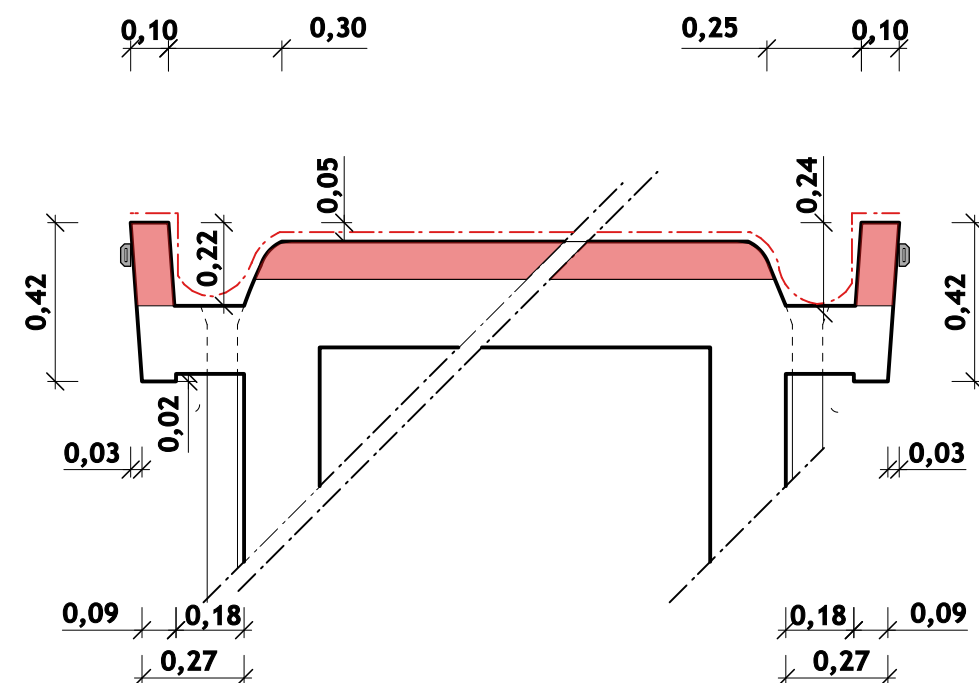


D11 DETAIL TOITURE EST
Echelle : 1/20e
ETAT DES LIEUX

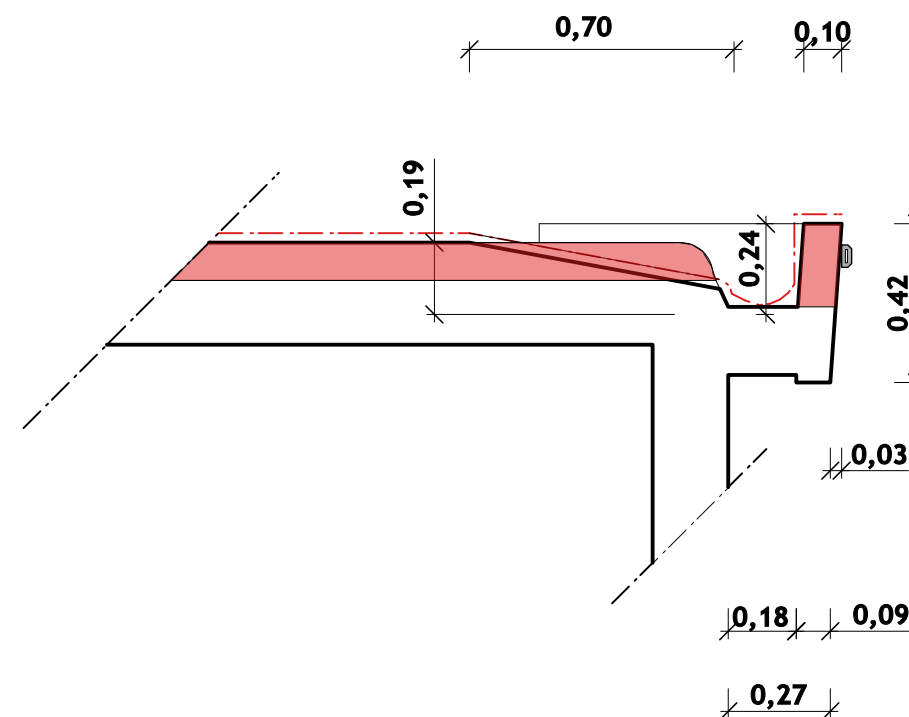


D12 DETAIL TOITURE EST
Echelle : 1/20e
ETAT DES LIEUX


DEPOSE / DEMOLITION

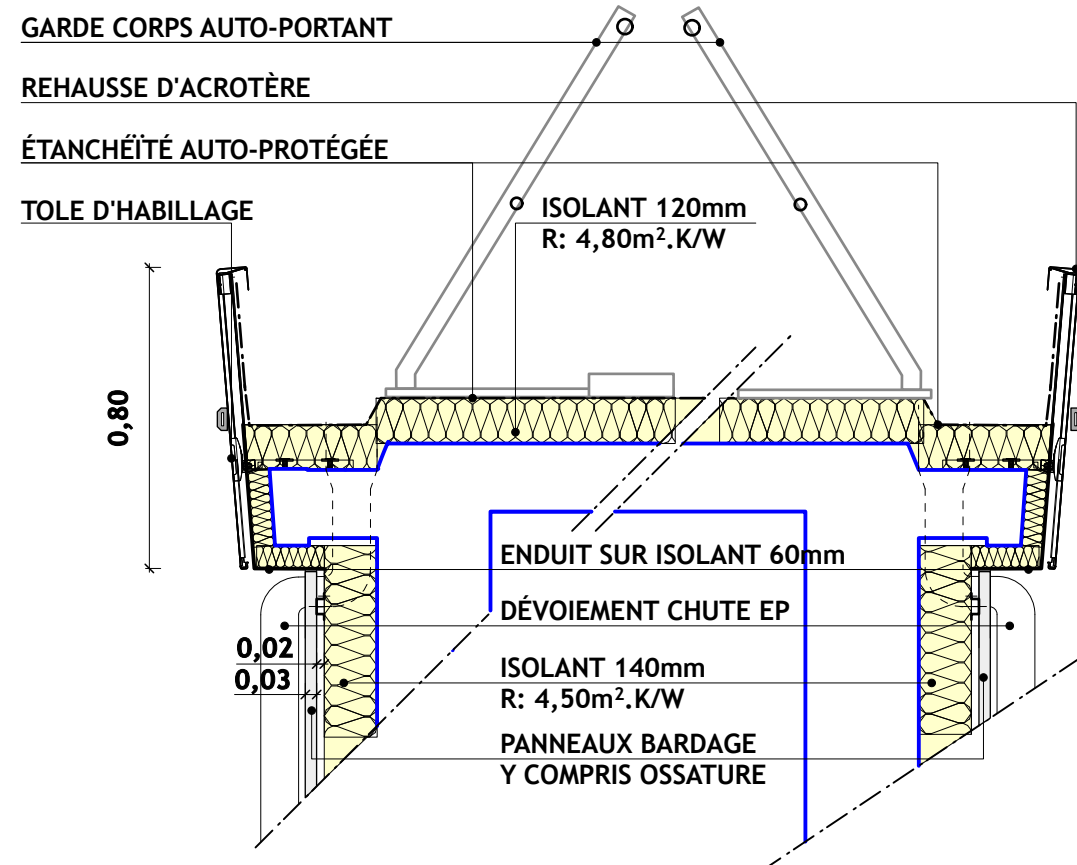

D11 DETAIL TOITURE EST
Echelle : 1/20e
PROJET

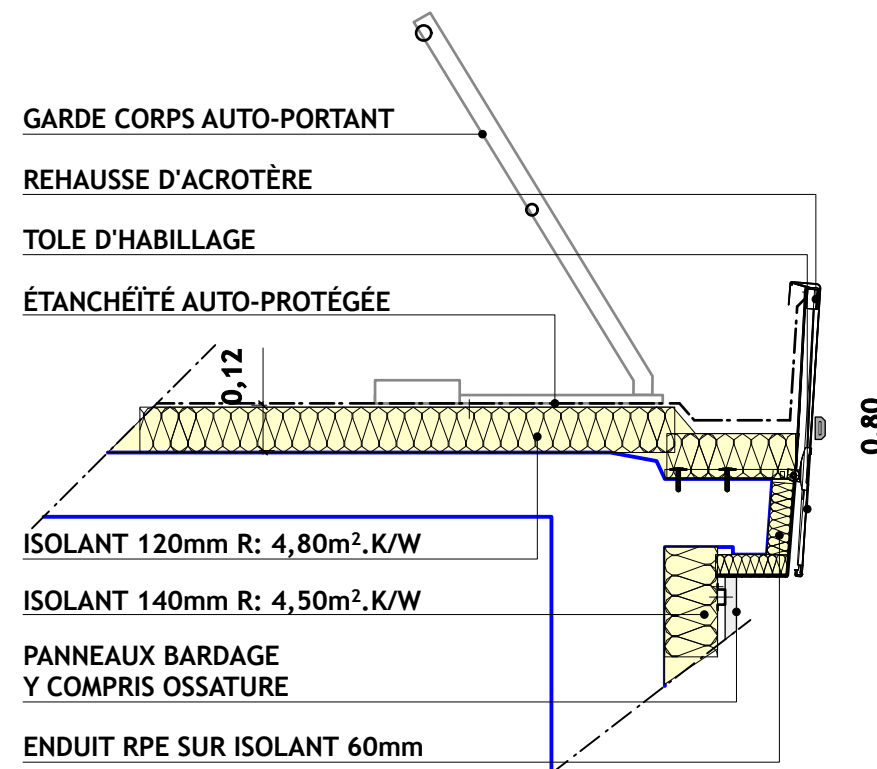

D12 DETAIL TOITURE EST
Echelle : 1/20e
PROJET

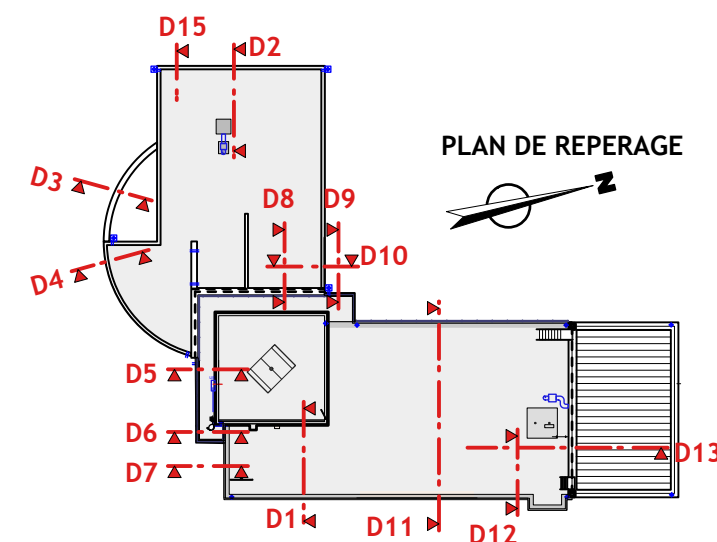

MAITRE D'OUVRAGE : **MÉTÉO FRANCE**
**RÉNOVATION ÉNERGÉTIQUE
ET RESSERREMENT DU
CENTRE MÉTÉOROLOGIQUE
AJACCIO CAMPO DELL'ORO**
20090 - AJACCIO - CORSE DU SUD

PHILIPPE GROSSI ARCHITECTE DPLG - PARC D'ACTIVITÉ DE MEZZAVIA 1 - ROUTE DE MEZZAVIA - 20167 AJACCIO - TEL : 04 95 10 11 75 - EMAIL : pgrossi@wanadoo.fr


Désignation: Echelle: 1/20e Numéro: 03.0.2

DÉTAILS 11 & 12

Format: A3
Date: 02 / 2026


D.09a

PRO

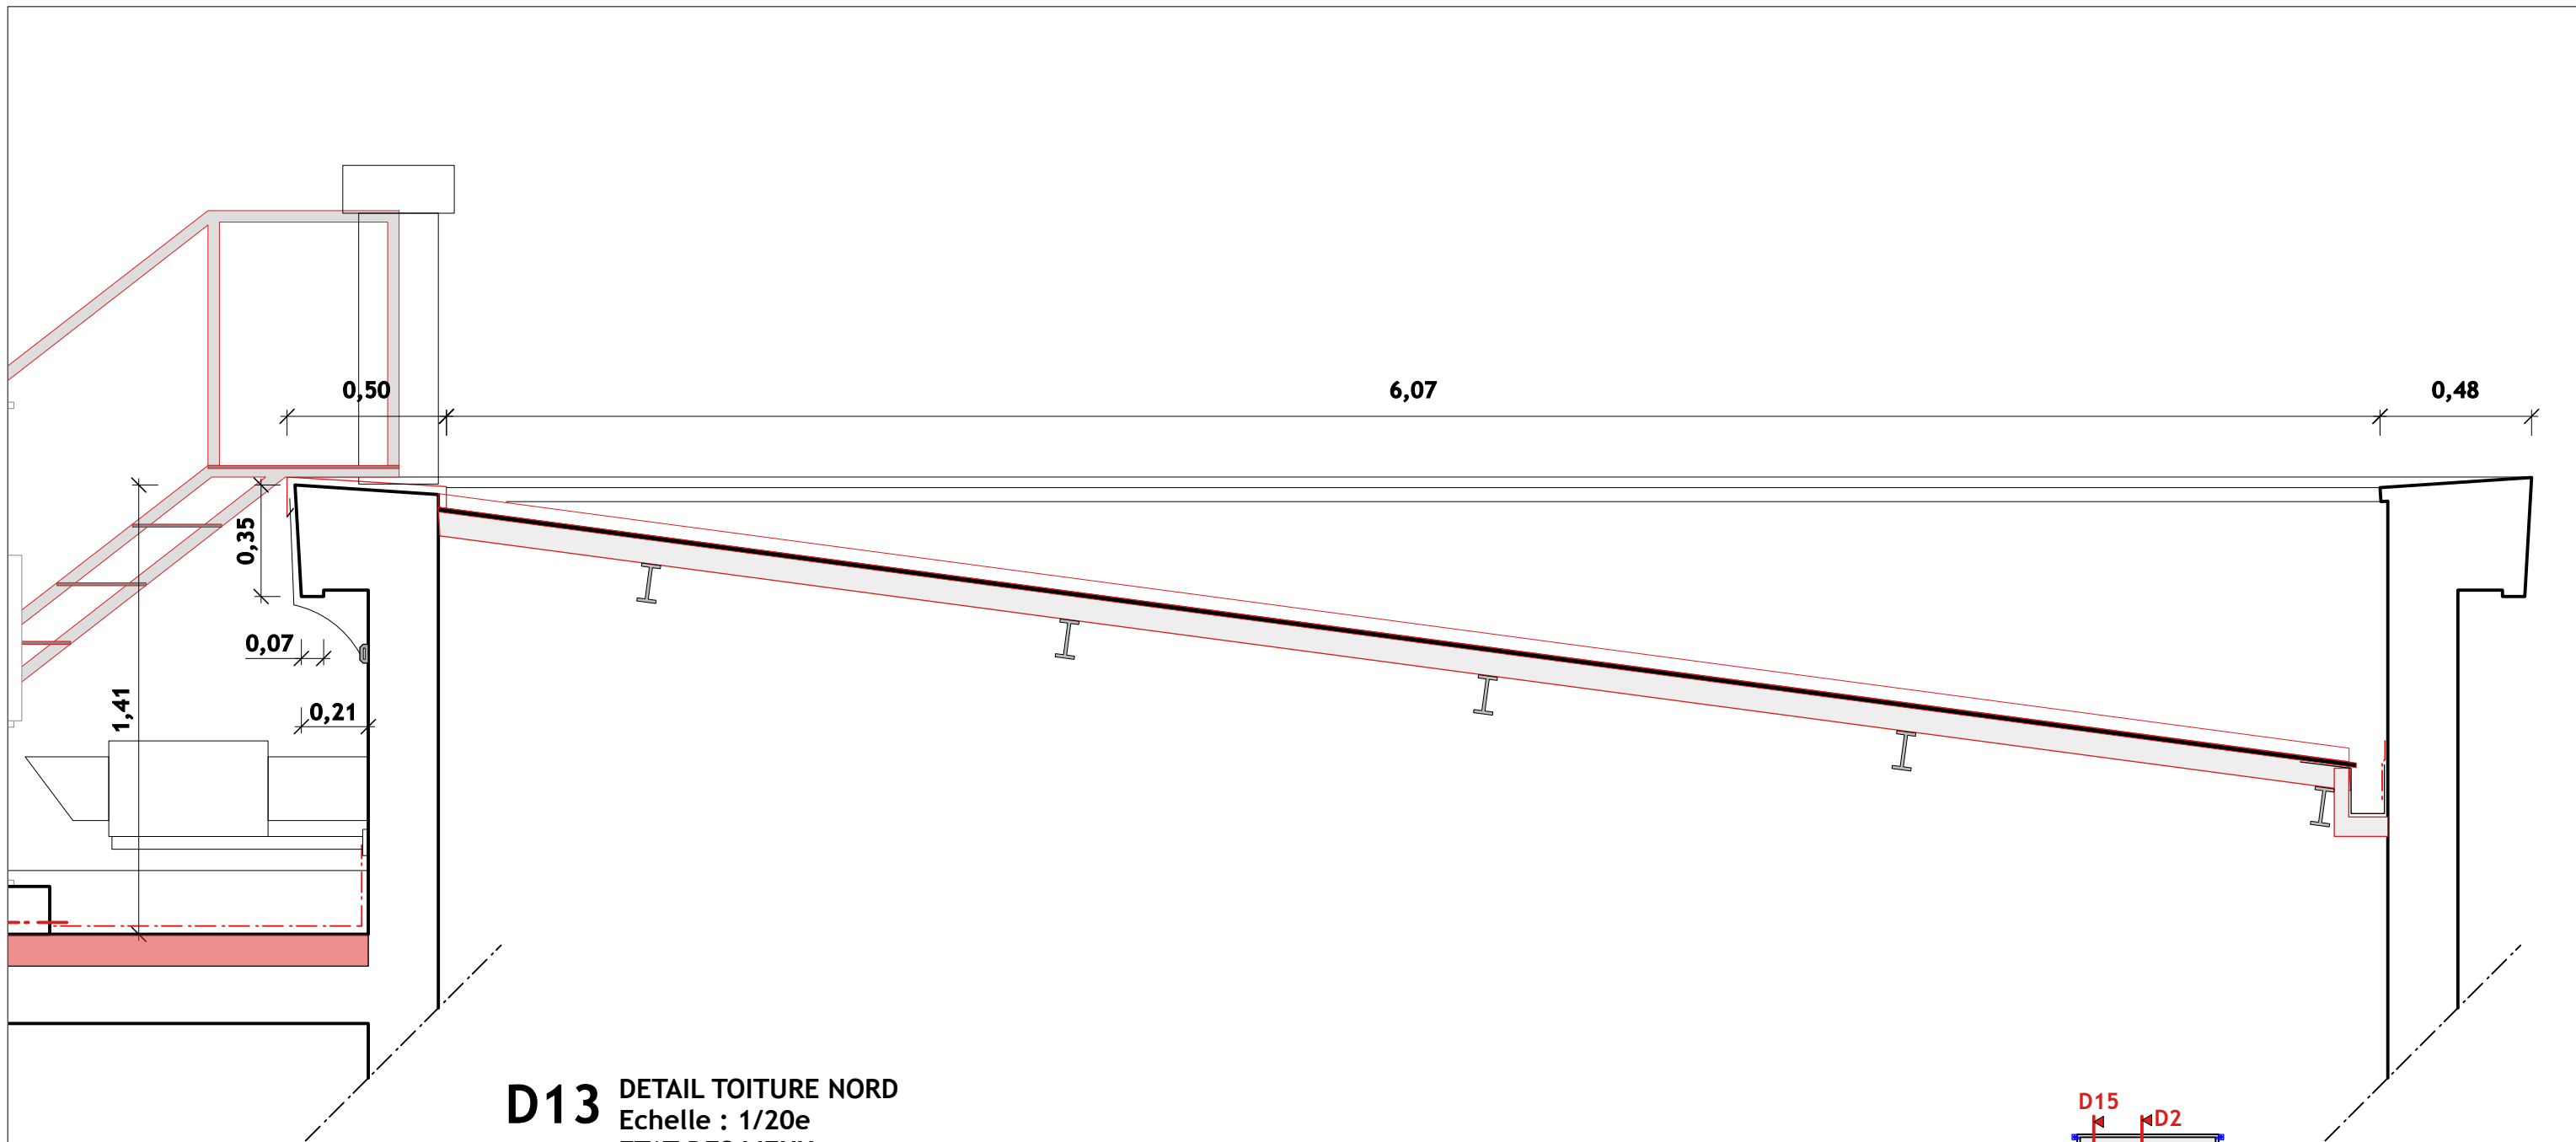


D13 DETAIL TOITURE NORD
Echelle : 1/20e
ETAT DES LIEUX


DEPOSE / DEMOLITION

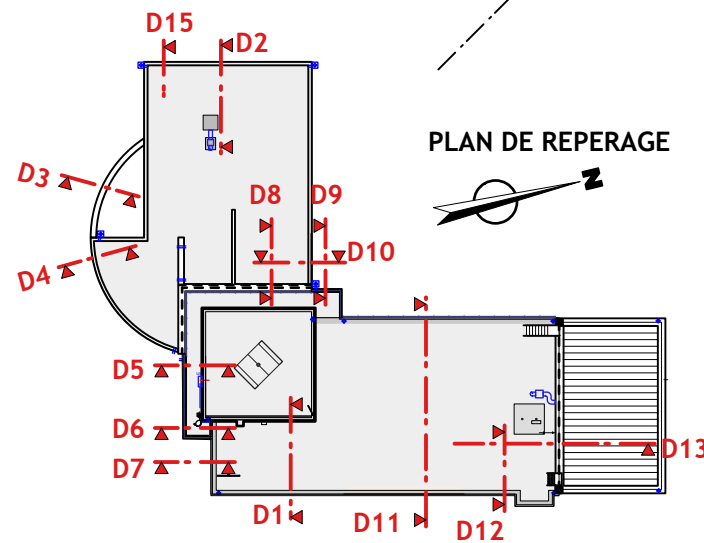


PLAN DE REPERAGE

MAITRE D'OUVRAGE : MÉTÉO FRANCE		
RÉNOVATION ÉNERGÉTIQUE ET RESSERREMENT DU CENTRE MÉTÉOROLOGIQUE AJACCIO CAMPO DELL'ORO		
20090 - AJACCIO - CORSE DU SUD		
<small>PHILIPPE GROSSI ARCHITECTE DPLG - PARC D'ACTIVITE DE MEZZAVIA 1 - ROUTE DE MEZZAVIA - 20167 AJACCIO - TEL : 04 95 10 11 75 - EMAIL : pgrossi@wanadoo.fr</small>		
Désignation:	DÉTAIL 13 ETAT DES LIEUX	Echelle: 1/20e Format: A3 Date: 02 / 2026
		Numéro: 03.0.2 D.10a PRO

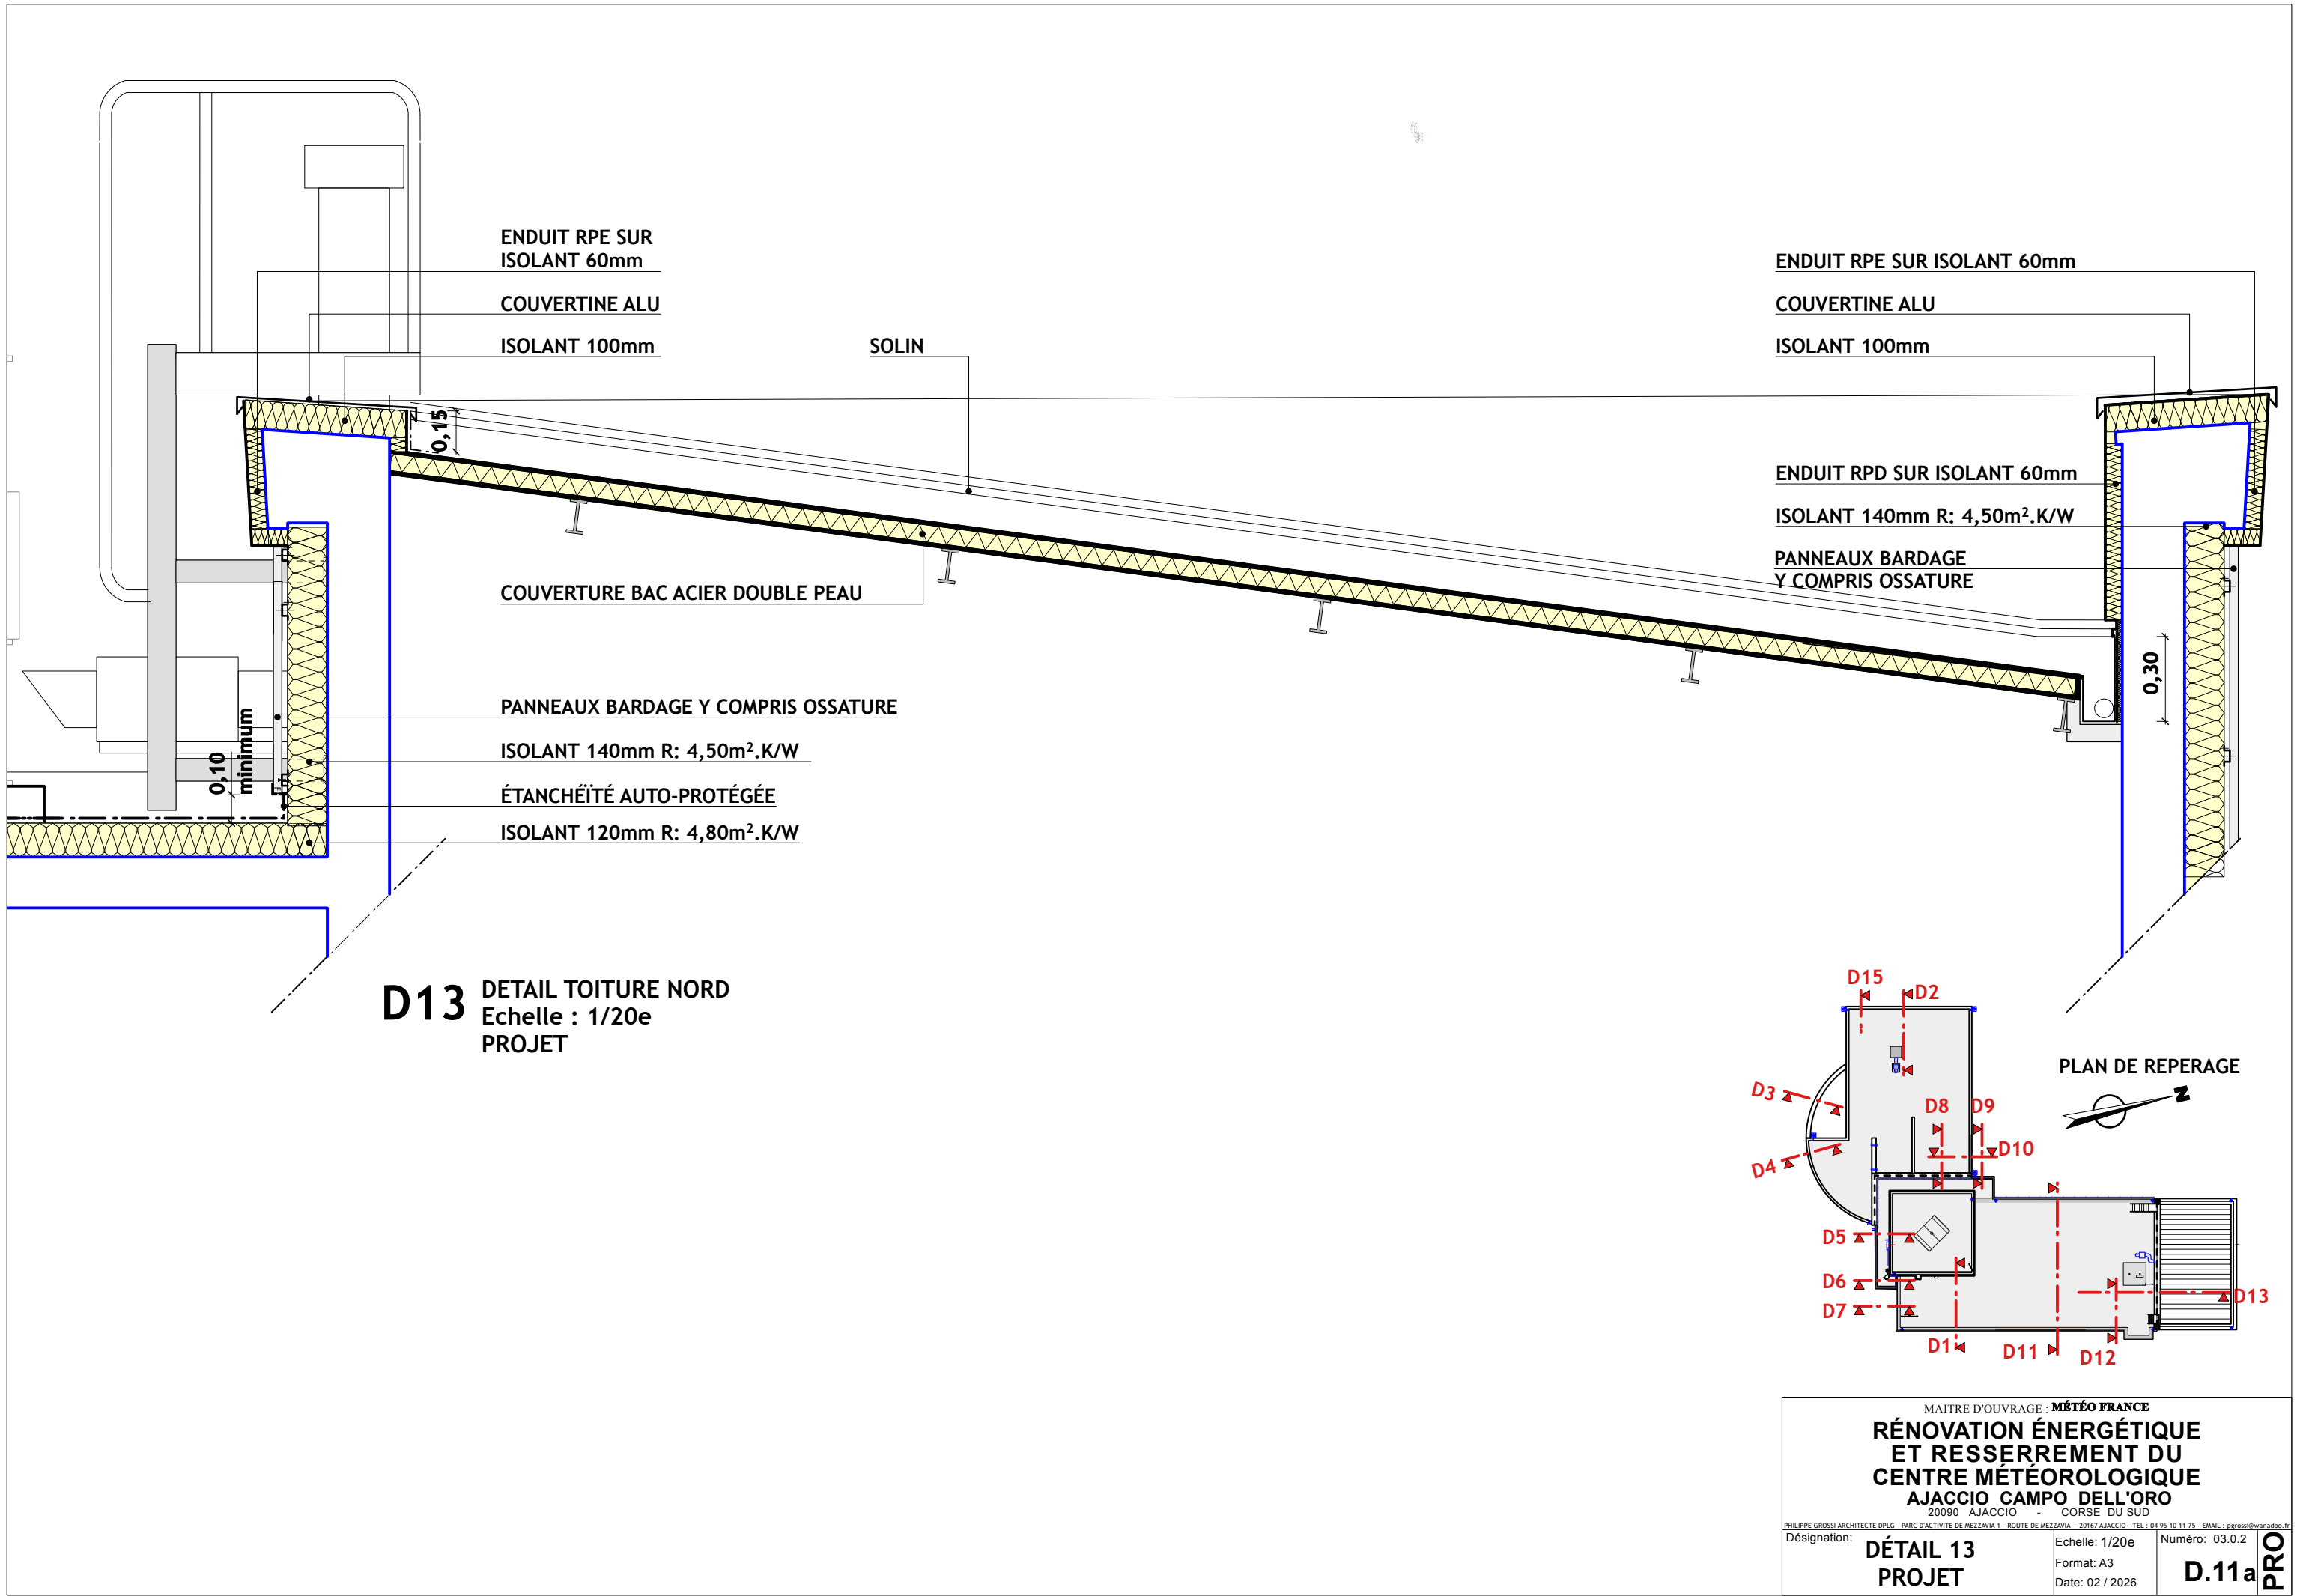


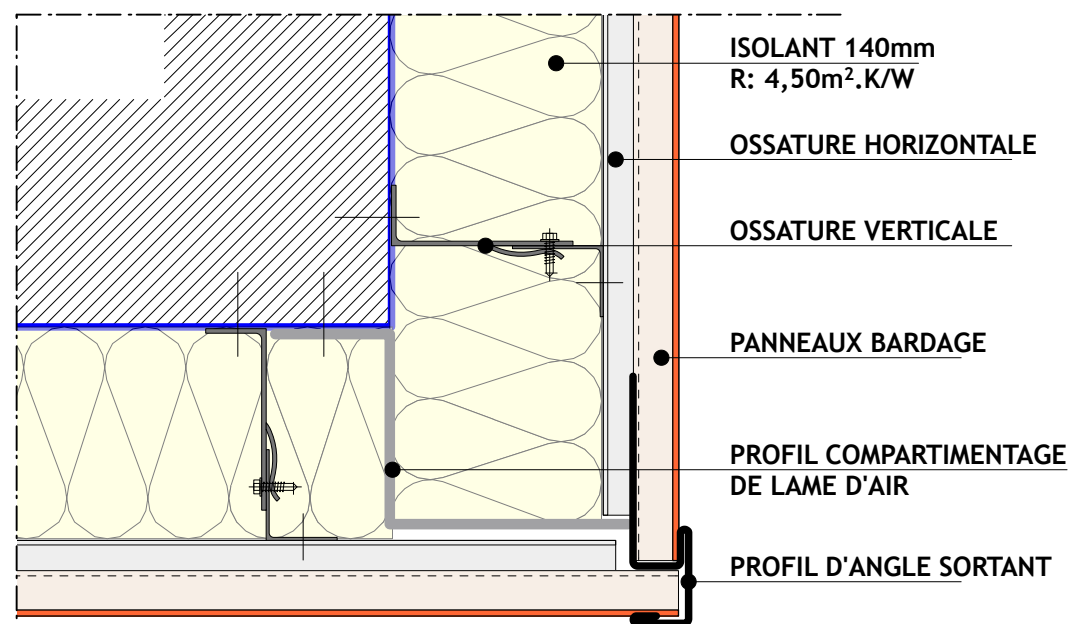


DETAIL ANGLE SORTANT

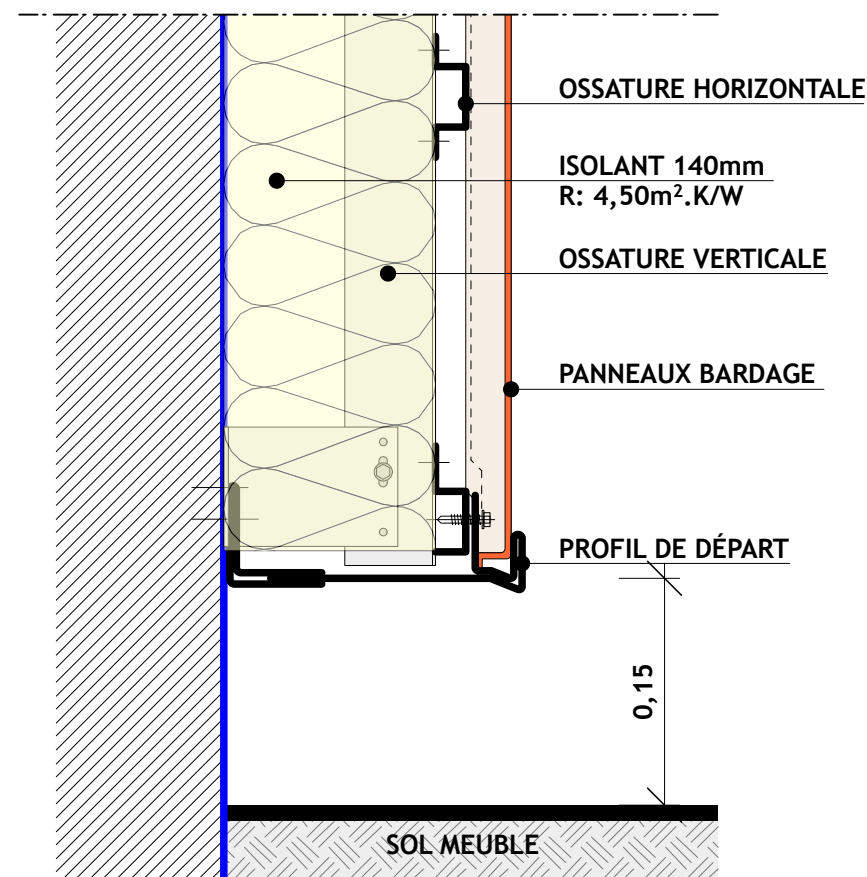


DETAIL PIED DE FAÇADE

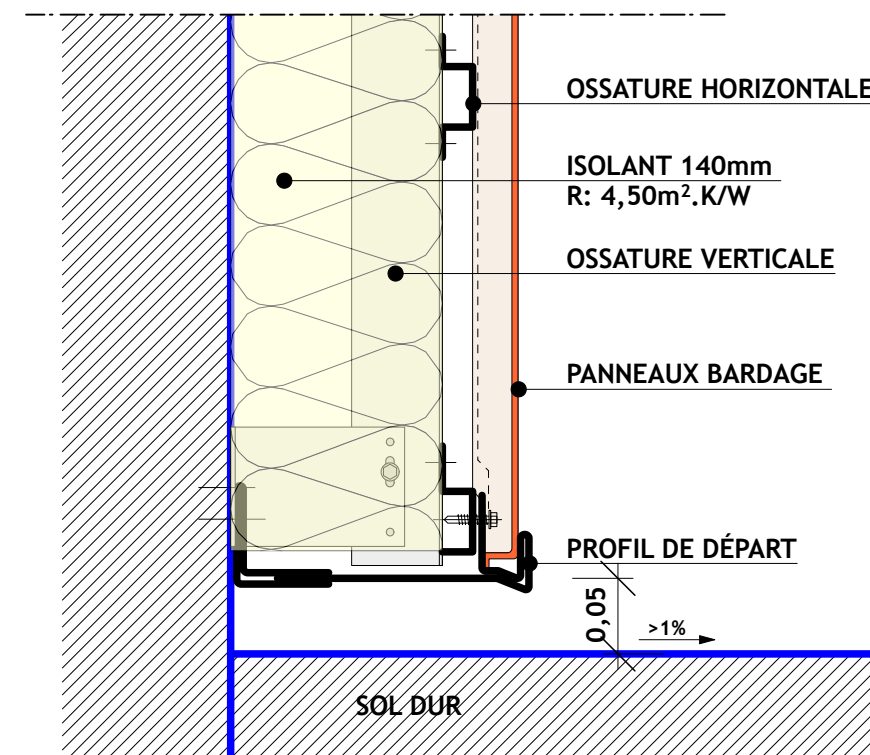


DETAIL PIED DE FAÇADE

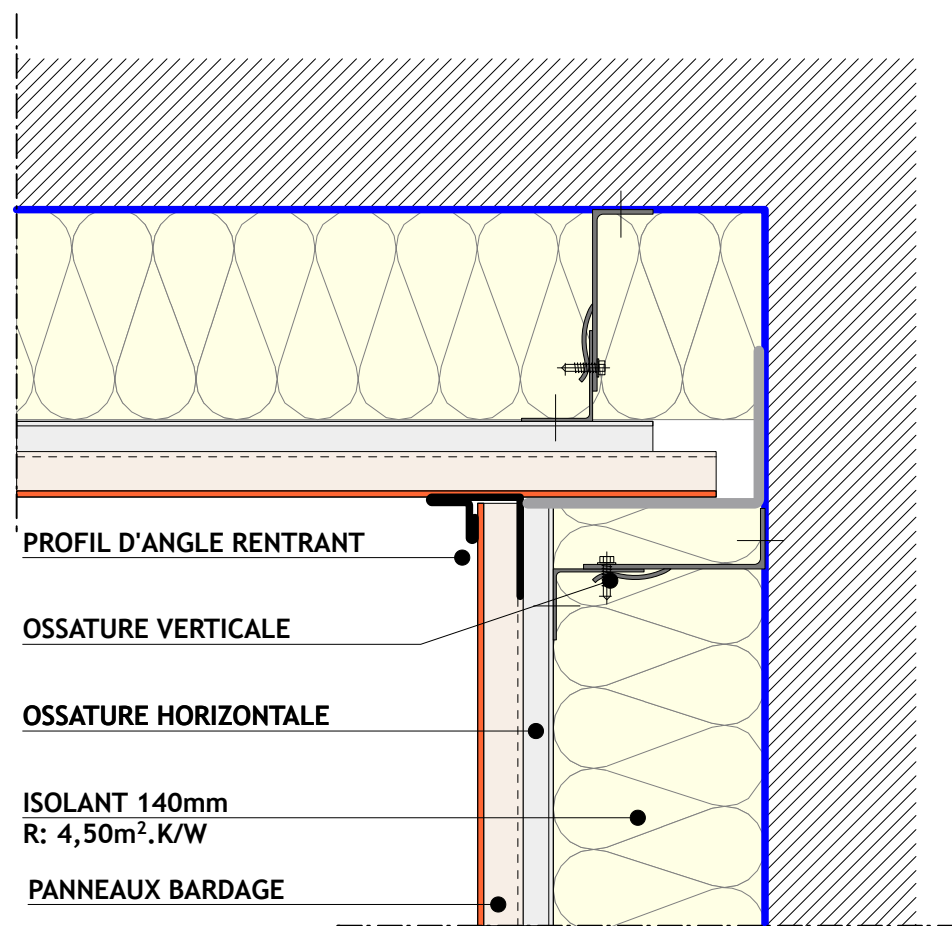


DETAIL ANGLE RENTRANT

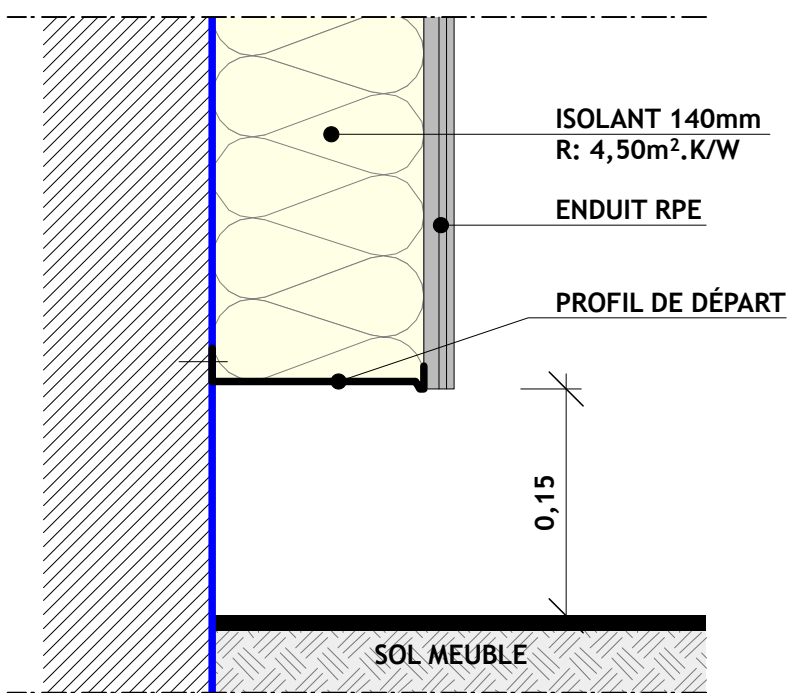


DETAIL PIED DE FAÇADE

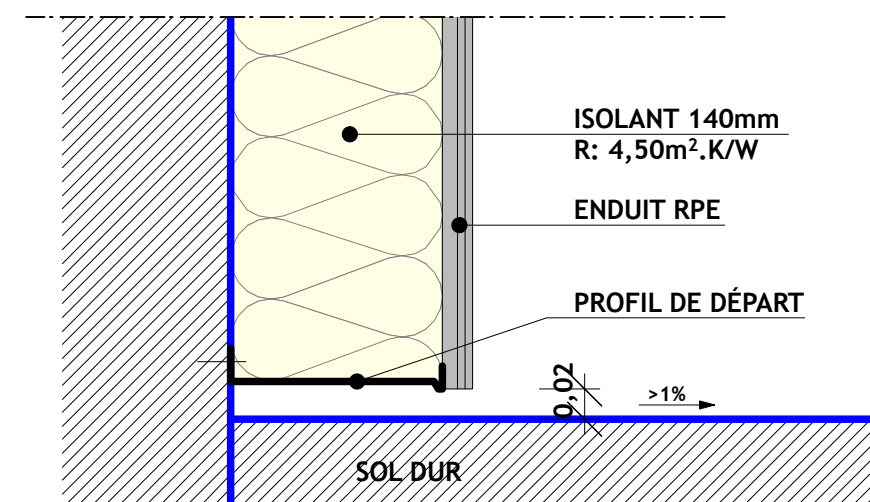


DETAIL PIED DE FAÇADE

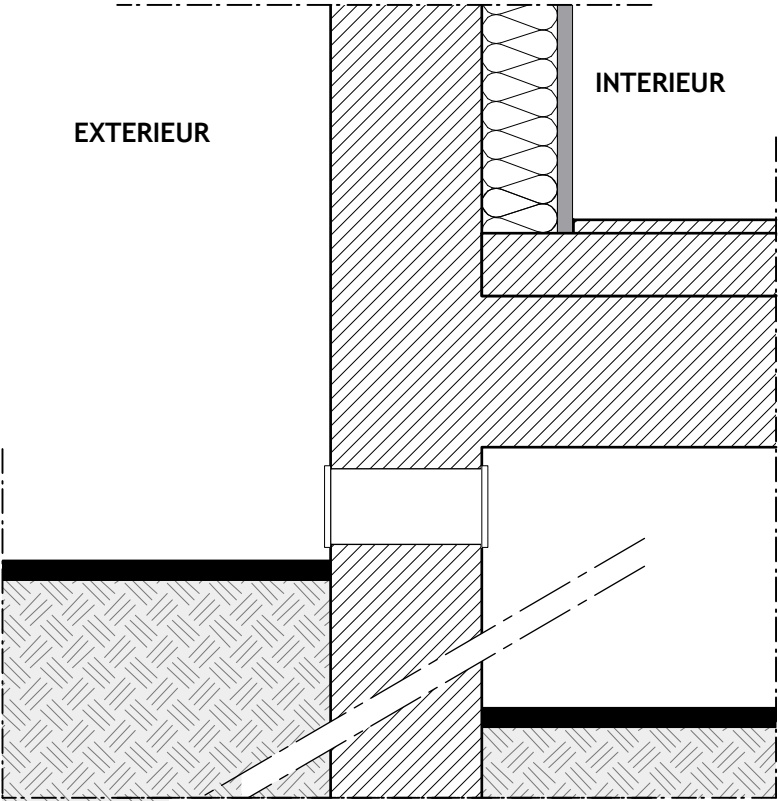

DETAIL 15 : VENTILATION VIDE SANITAIRE
ETAT DES LIEUX

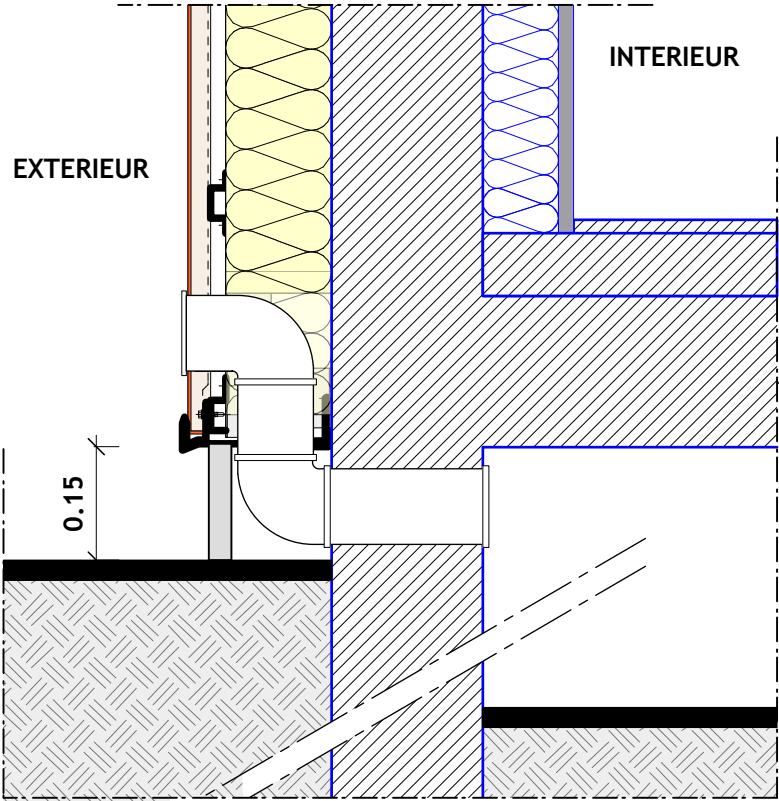

DETAIL 15 : VENTILATION VIDE SANITAIRE
PROJET

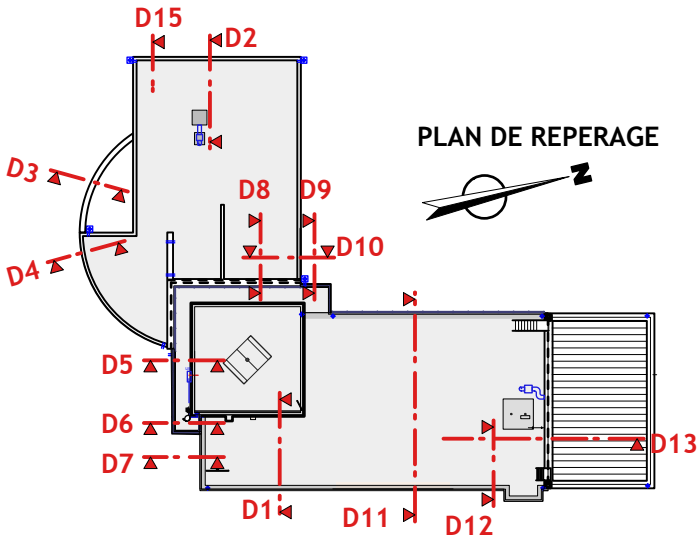

MAITRE D'OUVRAGE : MÉTÉO FRANCE		
RÉNOVATION ÉNERGÉTIQUE ET RESSERREMENT DU CENTRE MÉTÉOROLOGIQUE AJACCIO CAMPO DELL'ORO		
20090 - AJACCIO - CORSE DU SUD		
<small>PHILIPPE GROSSI ARCHITECTE DPLG - PARC D'ACTIVITE DE MEZZAVIA 1 - ROUTE DE MEZZAVIA - 20167 AJACCIO - TEL : 04 95 10 11 75 - EMAIL : pgrossi@wanadoo.fr</small>		
Désignation:	Echelle: 1/20e 1/10e Format: A3 Date: 02 / 2026	Numéro: 03.0.2
DÉTAILS 15		D.13a

PRO