

PRO

CARNET DE MENUISERIE


MAITRE D' OUVRAGE :  
MÉTÉO FRANCE

RÉNOVATION ÉNERGÉTIQUE  
ET RESSERREMENT DU  
CENTRE MÉTÉOROLOGIQUE  
AJACCIO CAMPO DELL'ORO  
20090 AJACCIO - (Corse du Sud)


PHILIPPE GROSSI ARCHITECTE DPLG - PARC D'ACTIVITE DE MEZZAVIA 1 - ROUTE DE MEZZAVIA - 20167 AJACCIO - TEL : 04 95 10 11 75 - EMAIL : pgrossi@wanadoo.fr

LISTE DES PLANS


NUMERO	INDICE	INTITULE	OBSERVATIONS
M.00	a	REPERAGE DES MENUISERIES EXTÉRIEURES	
M.01	a	MENUISERIE TYPE A	
M.02	a	MENUISERIE TYPE A'	
M.03	a	MENUISERIE TYPE B	
M.04	a	MENUISERIE TYPE C	
M.05	a	MENUISERIE TYPE D	
M.06	a	MENUISERIE TYPE E	
M.07	a	MENUISERIE TYPE F	
M.08	a	MENUISERIE TYPE F'	
M.09	a	MENUISERIE TYPE G	
M.10	a	MENUISERIE TYPE H	
M.11	a	MENUISERIE TYPE I	
M.12	a	MENUISERIE TYPE J	
M.13	a	MENUISERIE TYPE K - ETAT DES LIEUX	
M.14	a	MENUISERIE TYPE K,K' PLAN - PROJET	
M.15	a	MENUISERIE TYPE K,K' ÉLÉVATIONS - PROJET	
M.16	a	MENUISERIE CONSERVÉE AILE EST	

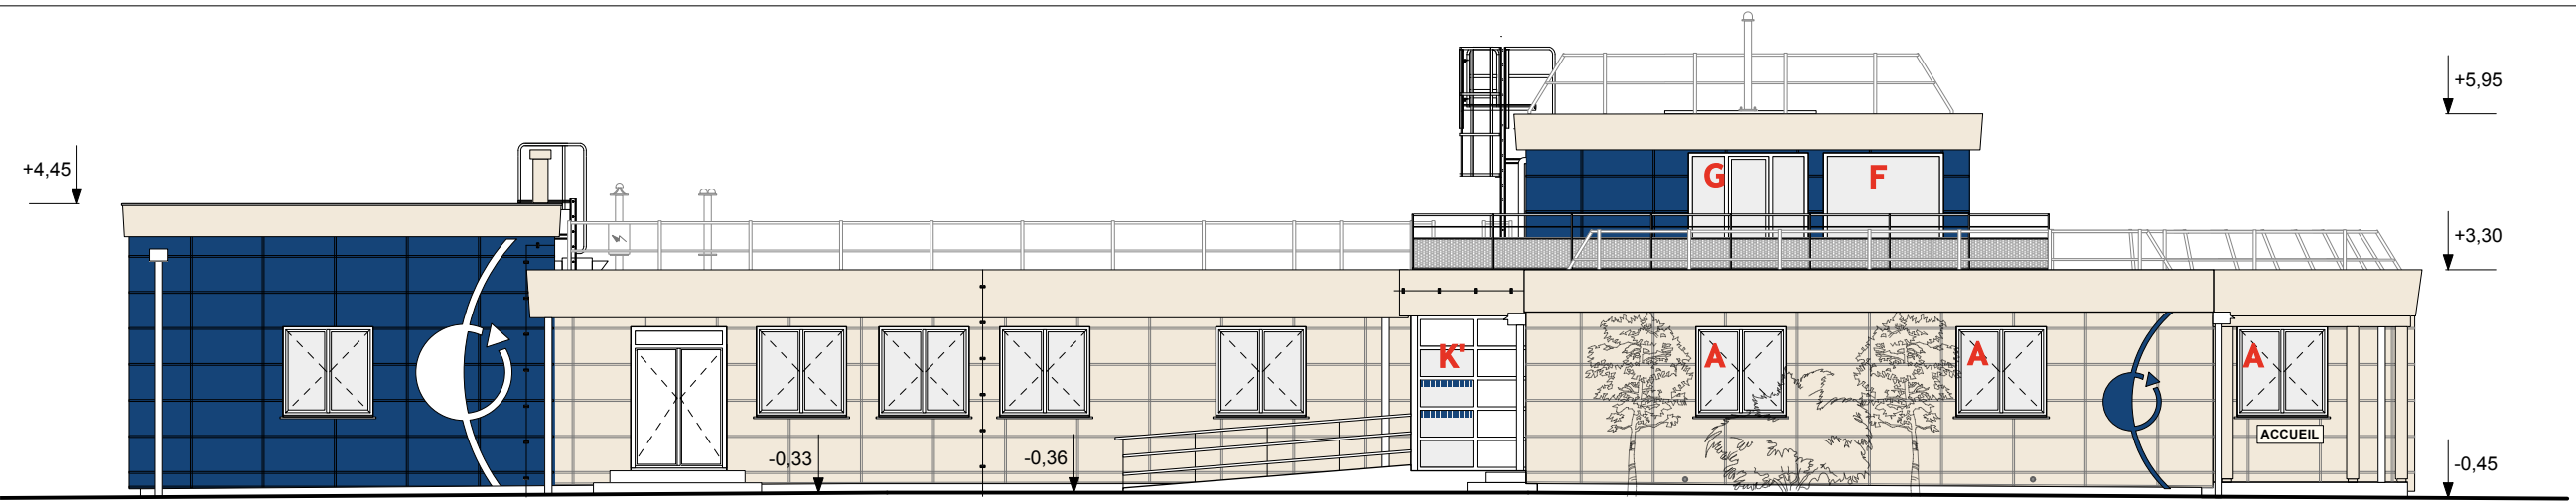


FACADE OUEST - PROJET

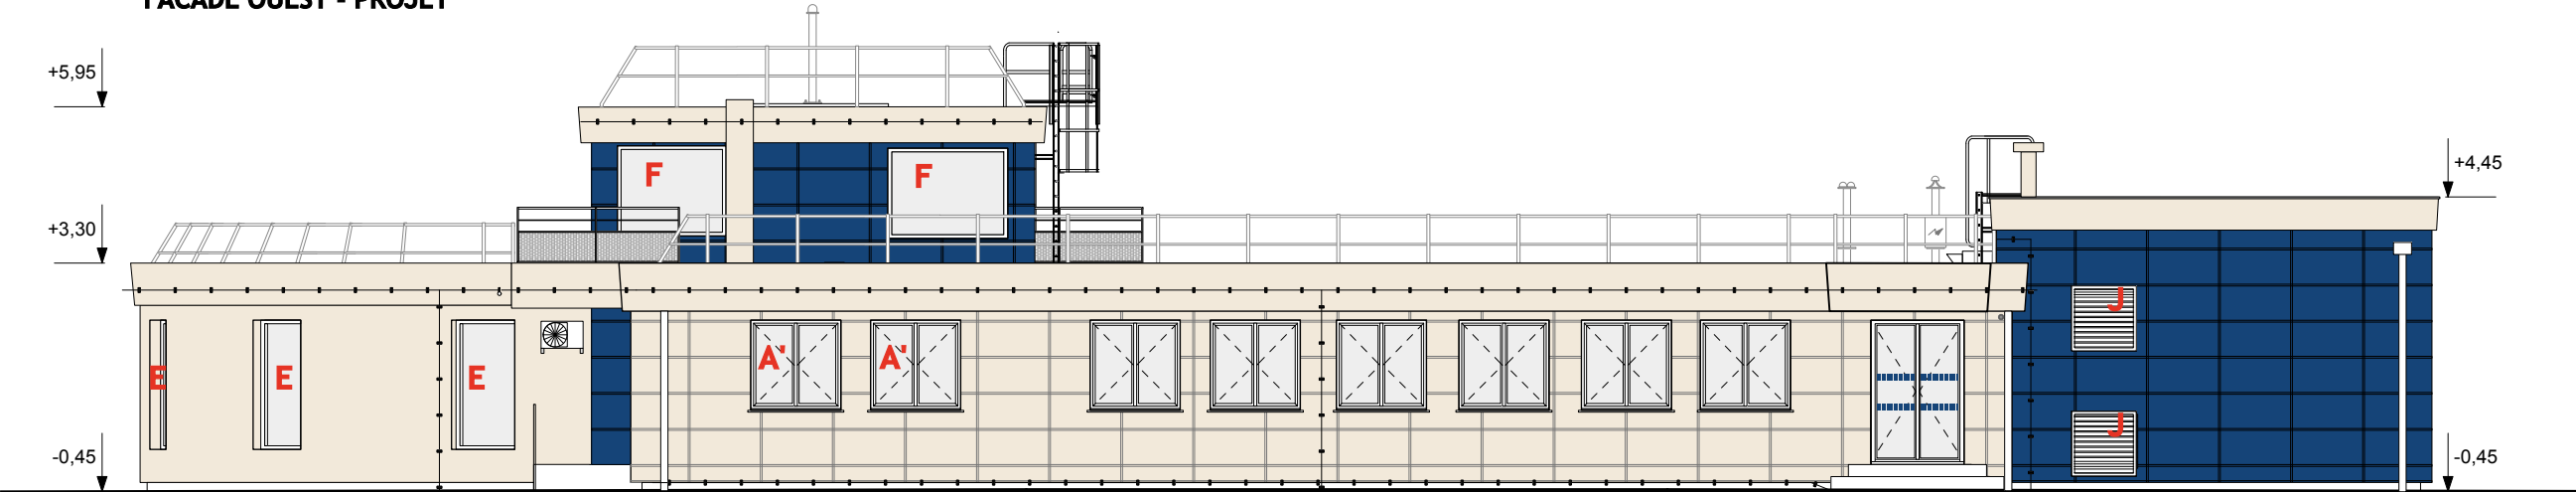

FACADE EST - PROJET

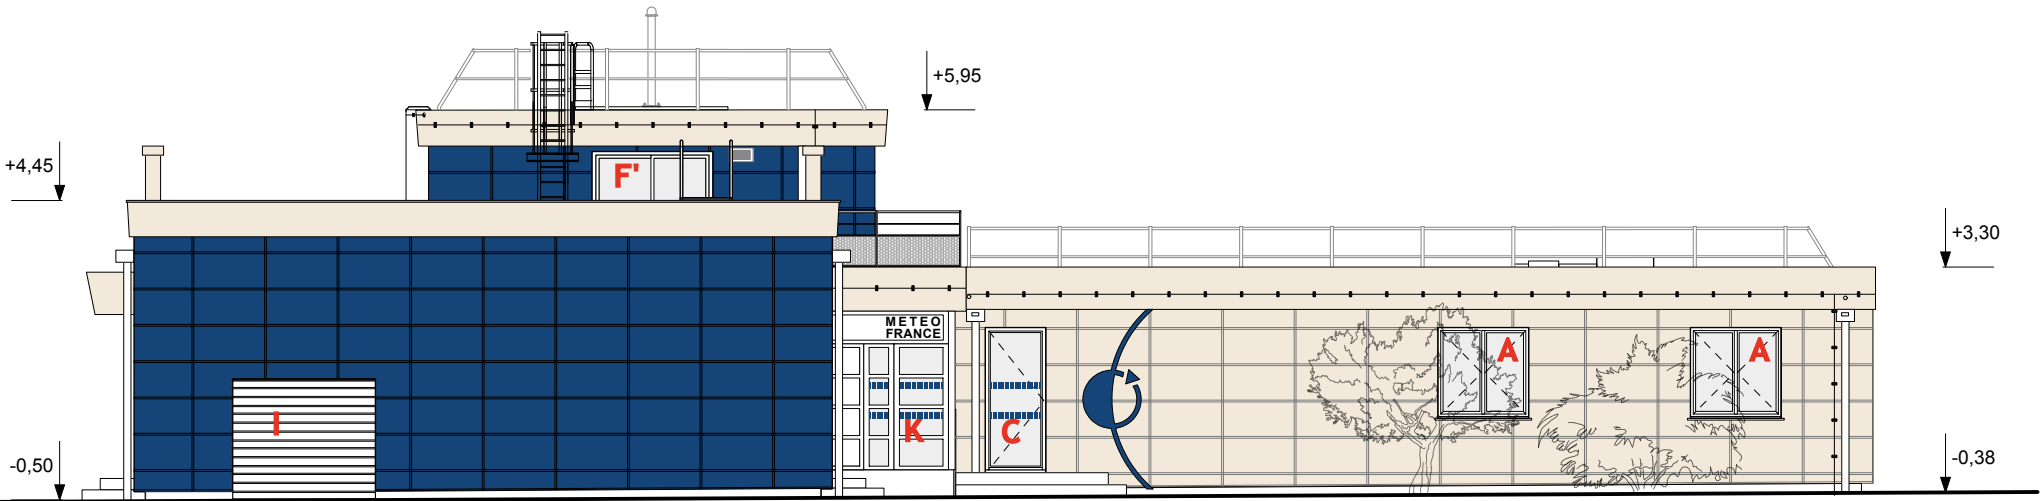

FACADE NORD - PROJET

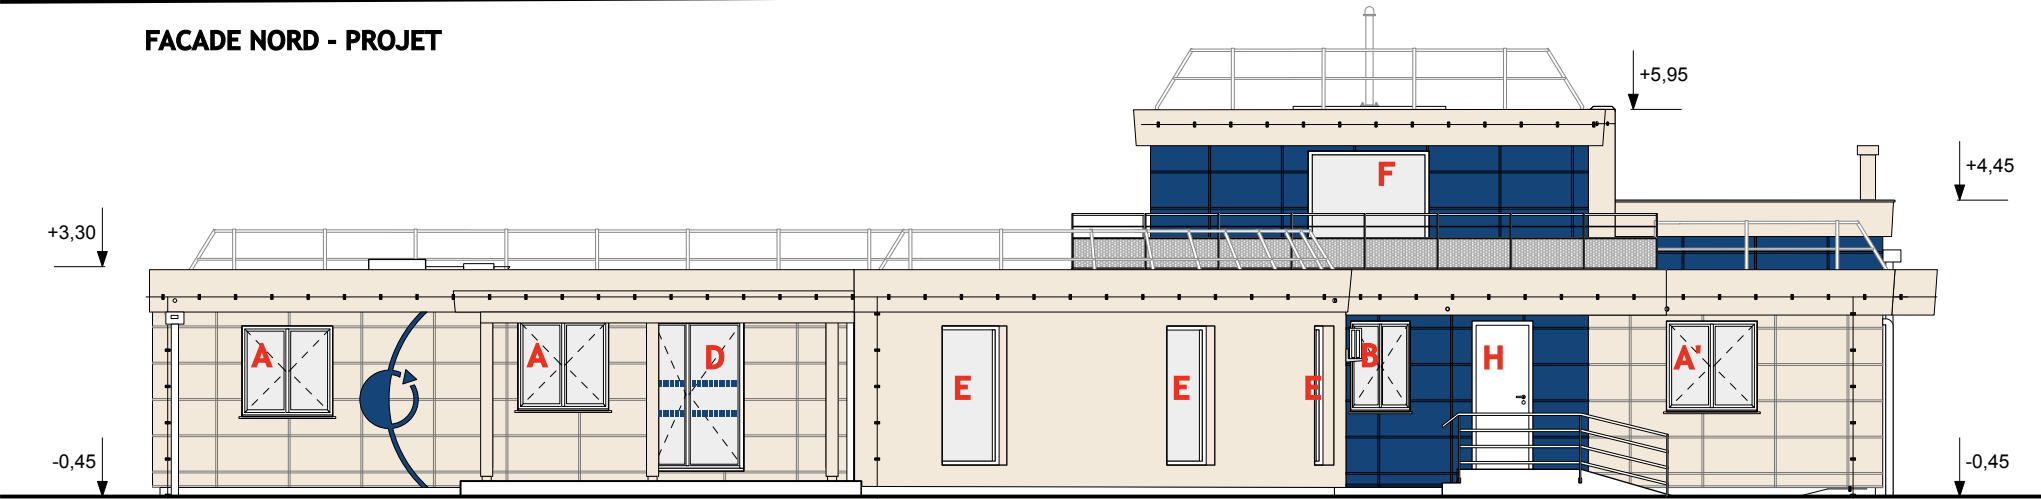

FACADE SUD - PROJET

MENUISERIES EXTÉRIURES		
Type ...	Description Dimension tableau l X h	Quantité
Type A/A'	Fenêtre 2 vantaux 1,46m X 1,51m	u : 10
Type B	Fenêtre 2 vantaux 0,96m X 1,51m	u : 1
Type C	Bloc porte Fenêtre 1 vantail 0,96m X 2,43m	u : 1
Type D	Bloc porte Fenêtre 2 vantaux 1,46m X 2,43m	u : 1
Type E	Chassis ouvrant OB 1,06m X 2,26m	u : 3
Type F	Chassis fixe 1,96m X 1,56m	u : 4
Type F'	Fenêtre 2 vantaux coulissants 1,96m X 1,56m	u : 1
Type G	Chassis composé avec porte: 0,58m X 1,56m + 0,80m X 2,23m + 0,58m X 1,56m	u : 1
Type H	Bloc porte pleine 1 vantail 0,96m X 2,43m	u : 1
Type I	Bloc porte basculante 2,36m X 2,08m	u : 1
Type J	Chassis à ventelles 1,00m X 1,00m	u : 2
Type K	Chassis composé fixe: 1,10m + 1,00 dont 0,12m X 2,08m + 0,48m	u : 1
Type K'	Chassis composé avec porte: 0,66m + 1,40m X 2,08m + 0,48m	u : 1

MAITRE D'OUVRAGE : **MÉTÉO FRANCE**

**RÉNOVATION ÉNERGÉTIQUE  
ET RESSERREMENT DU  
CENTRE MÉTÉOROLOGIQUE  
AJACCIO CAMPO DELL'ORO**

20090 - AJACCIO - CORSE DU SUD

PHILIPPE GROSSI ARCHITECTE DPLG - PARC D'ACTIVITÉS DE MEZZAVIA 1 - ROUTE DE MEZZAVIA - 20167 AJACCIO - TEL : 04 95 10 11 75 - EMAIL : pgrossi@wanadoo.fr



Désignation: **REPERAGE  
MENUISERIES  
EXTÉRIURES**

Echelle:  
Format: A3  
Date: 02 / 2026

Numéro: 03.0.2  
**M.00a**



**PRO**

Type A  
Echelle : 1/10e  
ETAT DES LIEUX

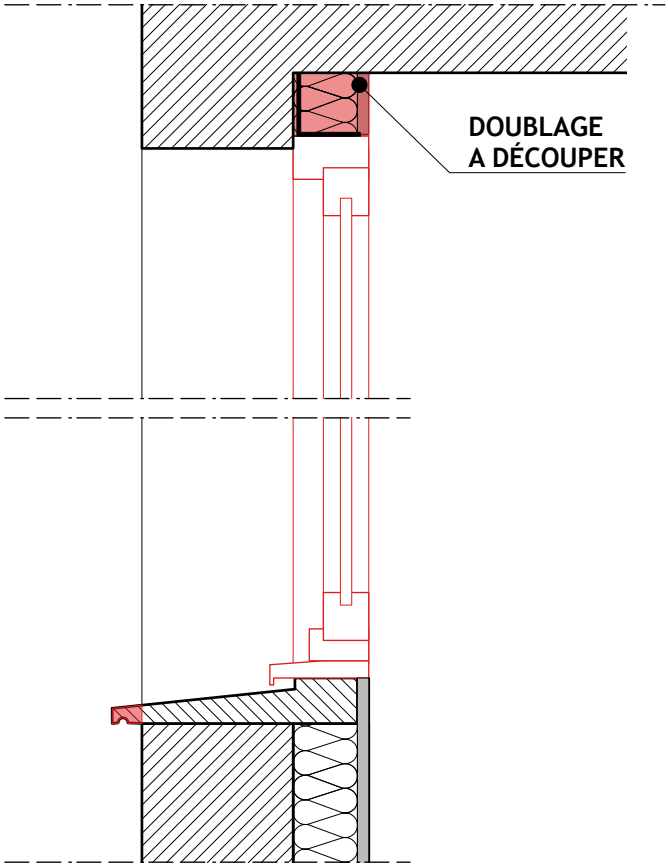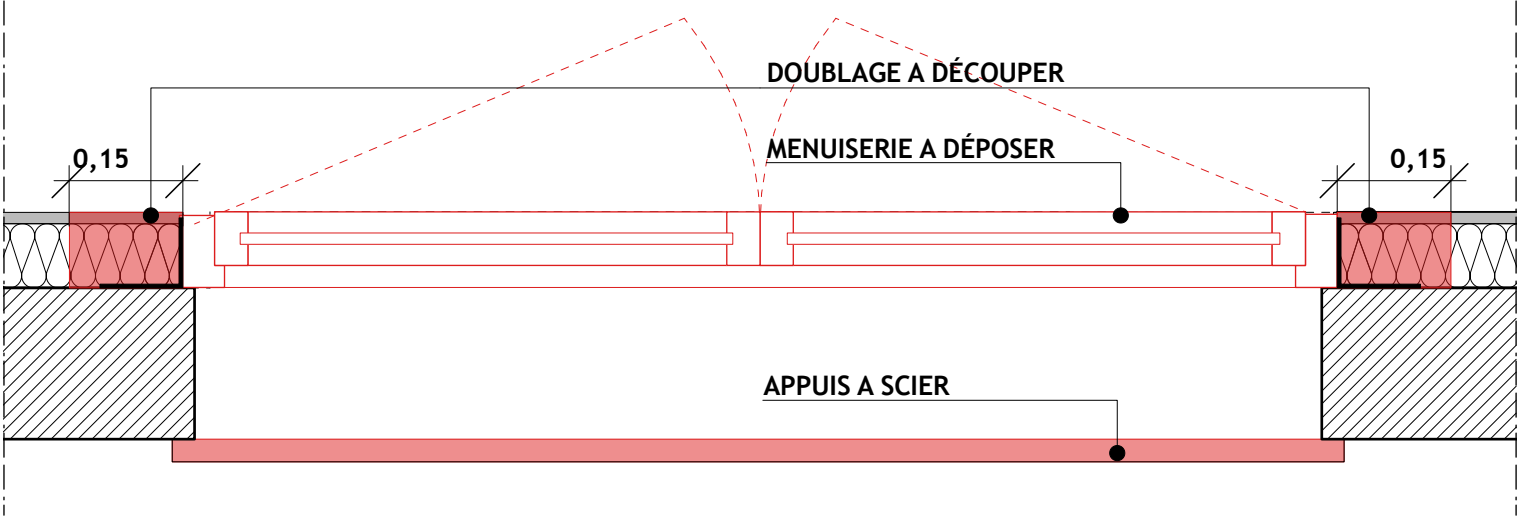

DEPOSE / DEMOLITION



TYPE A  
Echelle : 1/10e  
PROJET

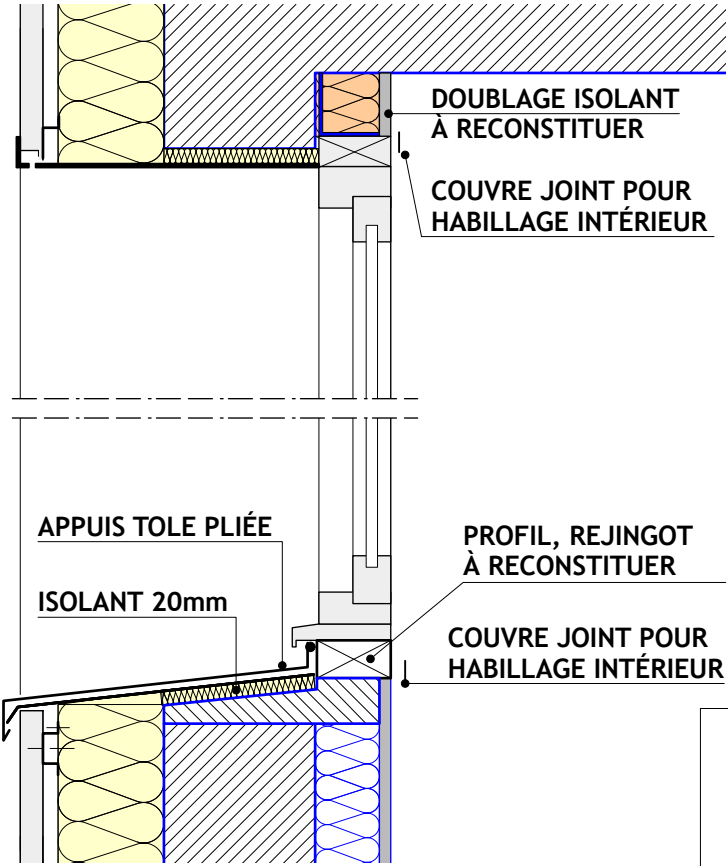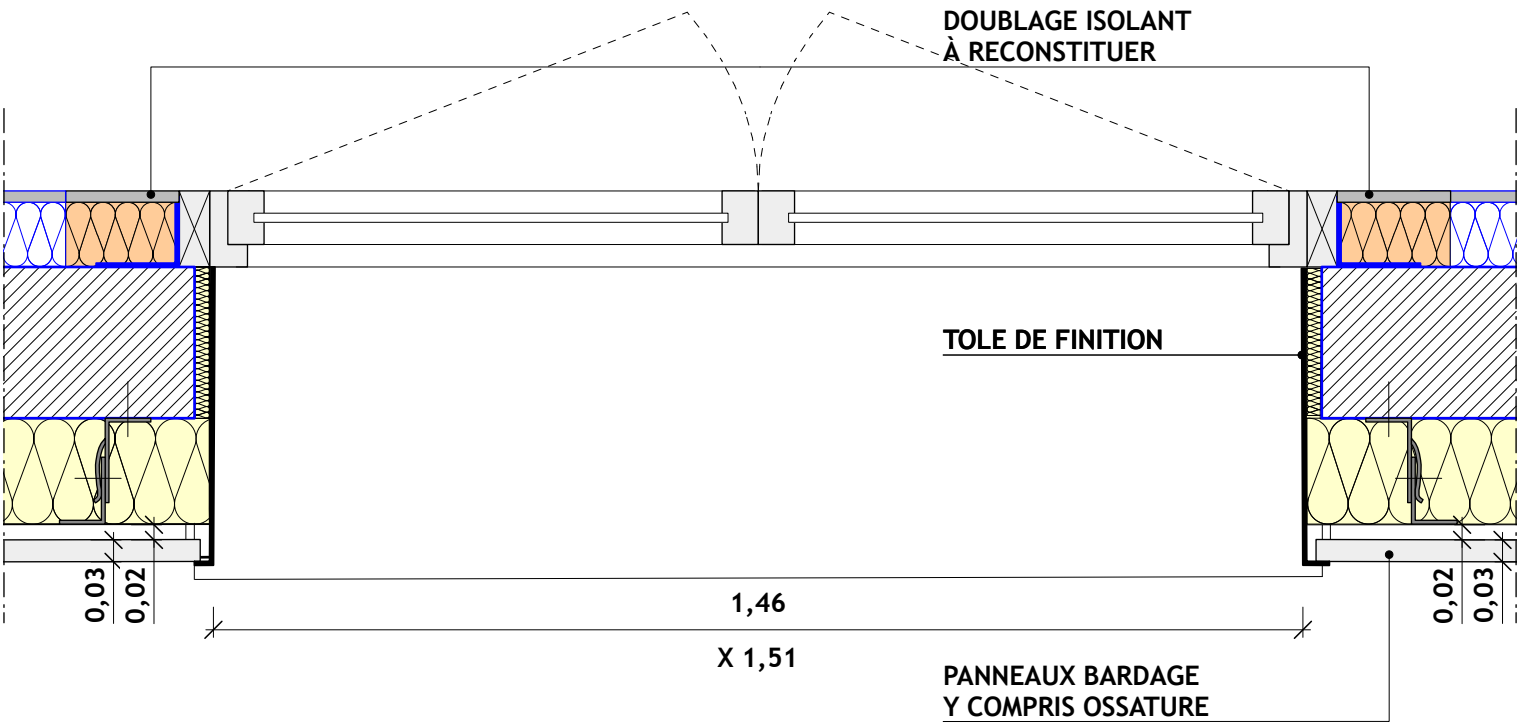

EXISTANT



Type A : 7 u  
Localisation : RDC aile Ouest

TYPE A'  
Echelle : 1/50e  
ETAT DES LIEUX

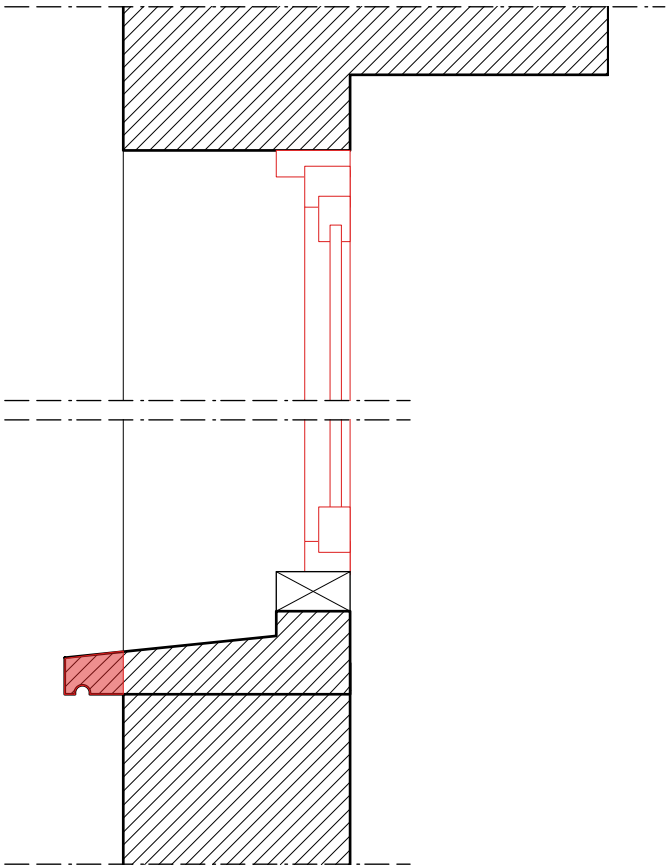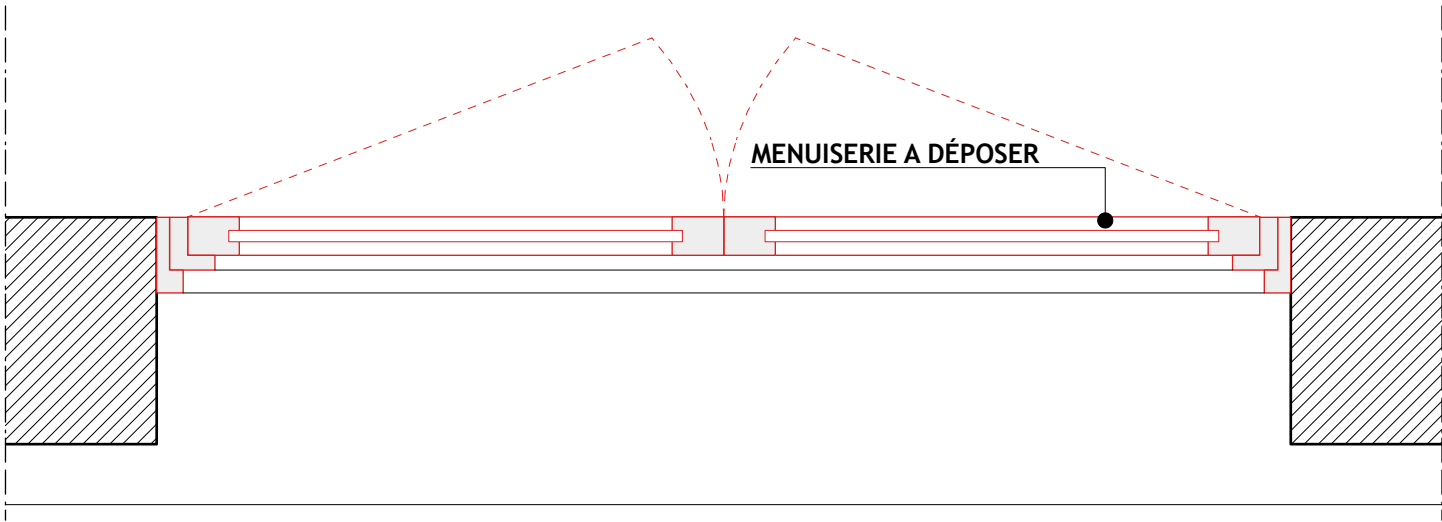

DEPOSE / DEMOLITION

TYPE A'  
Echelle : 1/10e  
PROJET

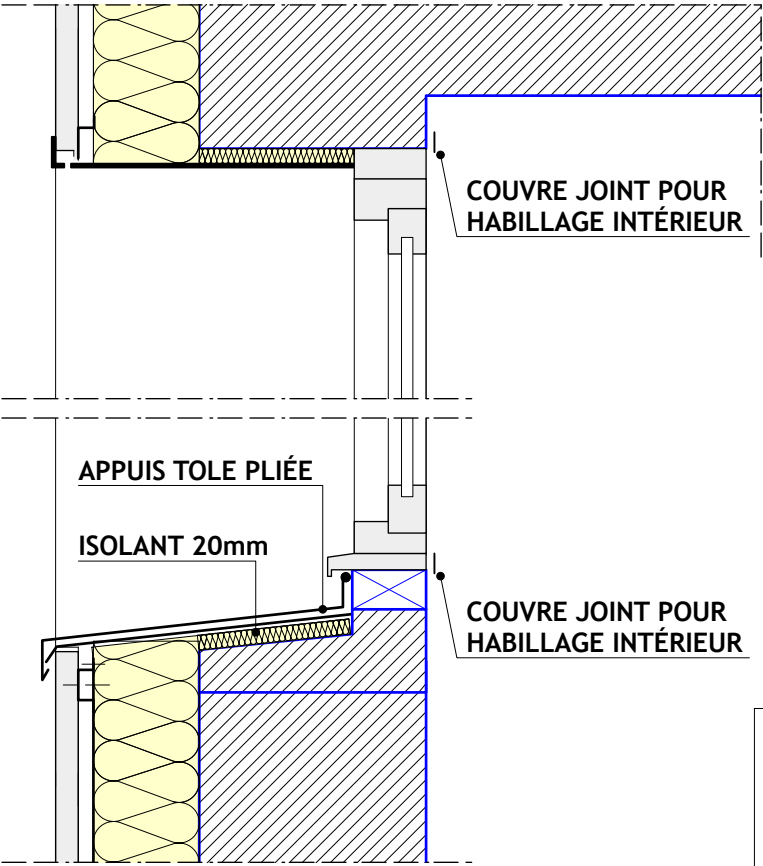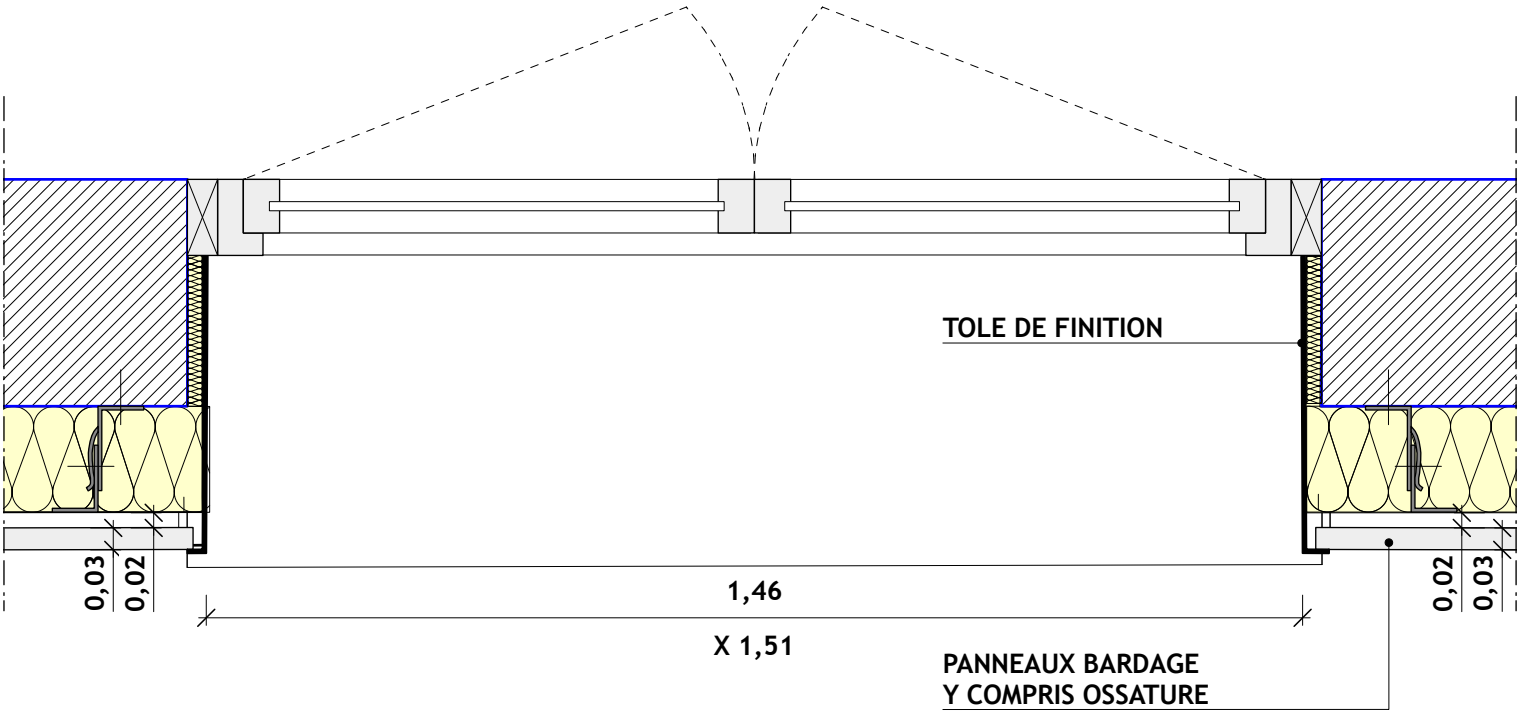

EXISTANT

Type A' : 3 u  
Localisation : RDC Atelier

MAITRE D'OUVRAGE : **MÉTÉO FRANCE**

**RÉNOVATION ÉNERGÉTIQUE  
ET RESSERREMENT DU  
CENTRE MÉTÉOROLOGIQUE  
AJACCIO CAMPO DELL'ORO**

20090 AJACCIO CORSE DU SUD

PHILIPPE GROSSI ARCHITECTE DPLG - PARC D'ACTIVITE DE MEZZAVIA 1 - ROUTE DE MEZZAVIA - 20167 AJACCIO - TEL : 04 95 10 11 75 - EMAIL : pgrossi@wanadoo.fr

Désignation: Menuiserie Type A'

Echelle: 1/10e

Format: A3



Date: 02 / 2026

Numéro: 03.0.2

**M.02a**



**PRO**

Type B  
Echelle : 1/10e  
ETAT DES LIEUX

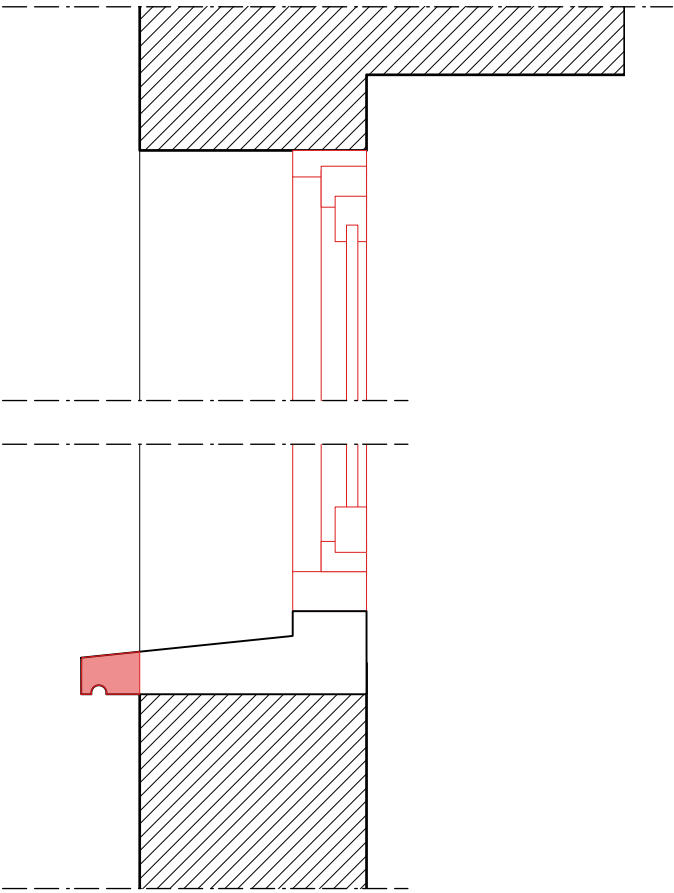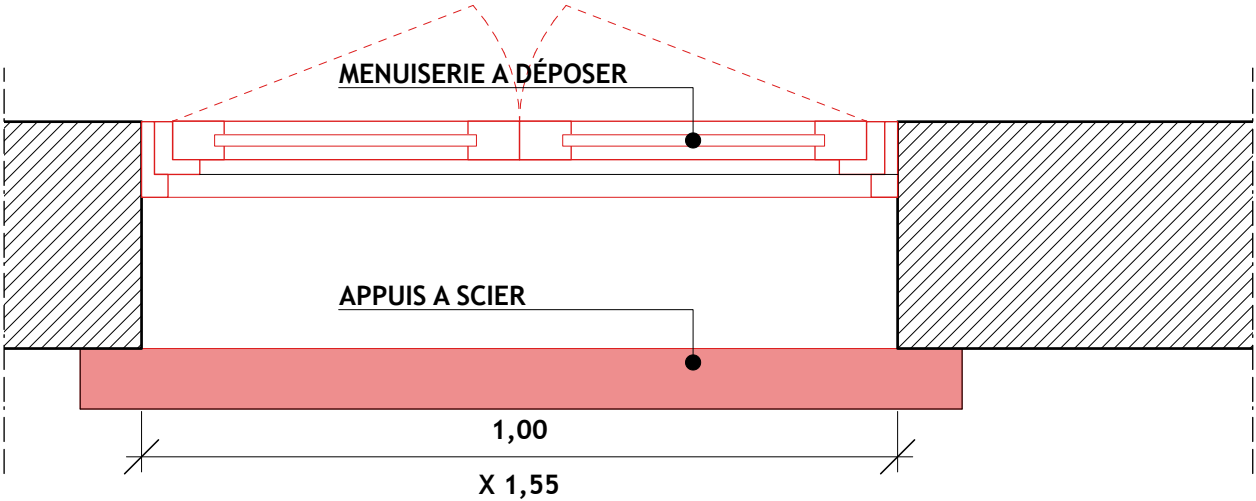

DEPOSE / DEMOLITION






TYPE B  
Echelle : 1/10e  
PROJET

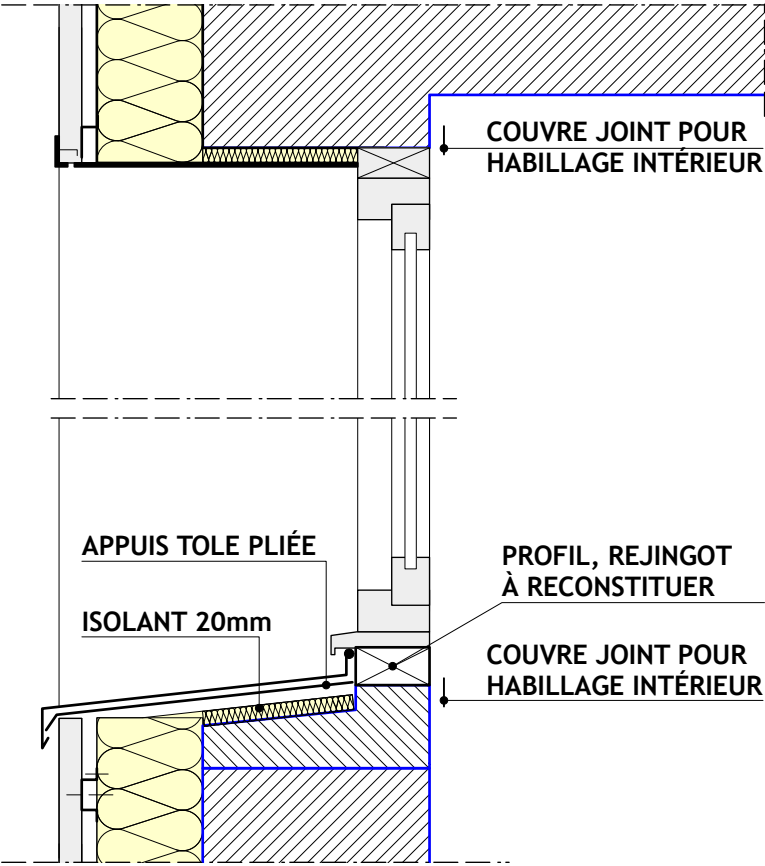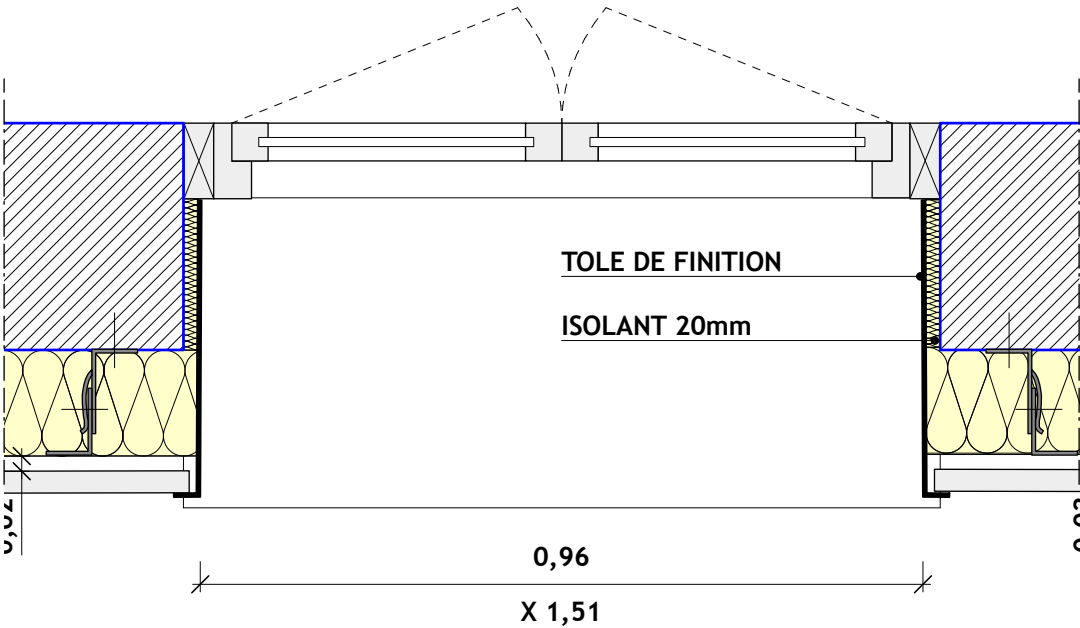


EXISTANT

Type B : 1 u  
Localisation : RDC Atelier

Type C  
Echelle : 1/10e  
ETAT DES LIEUX

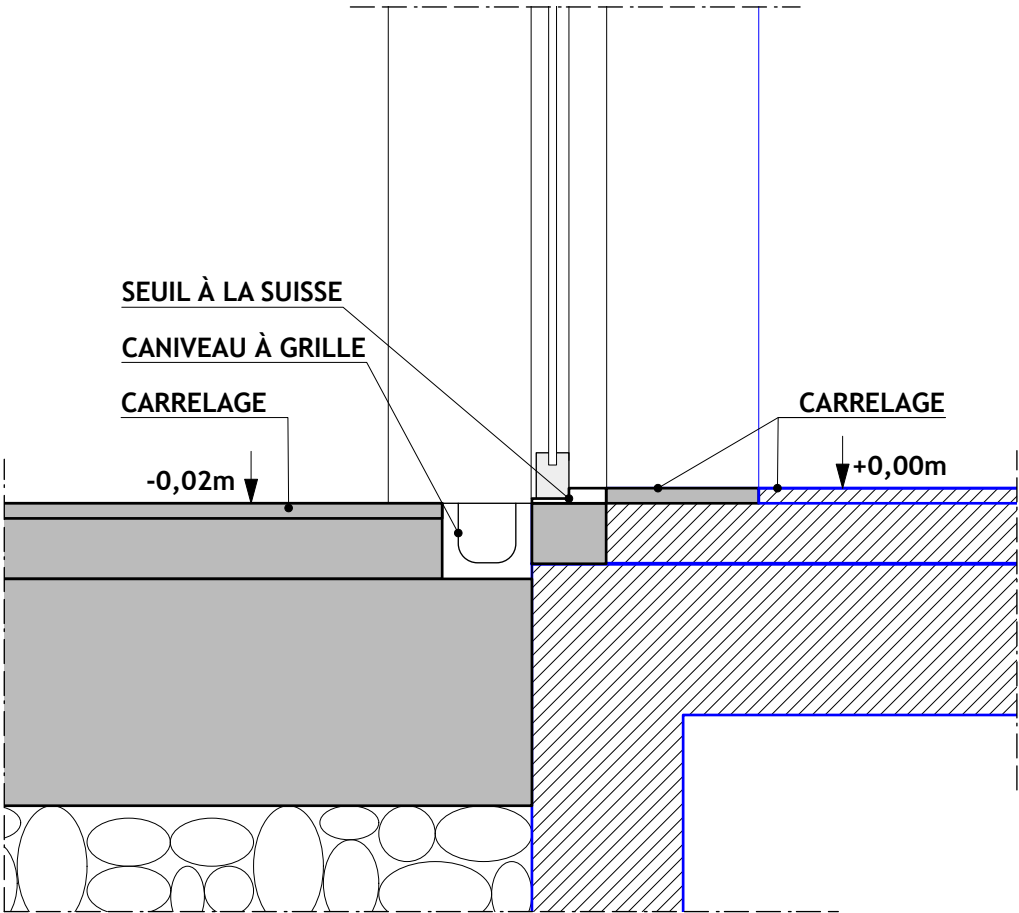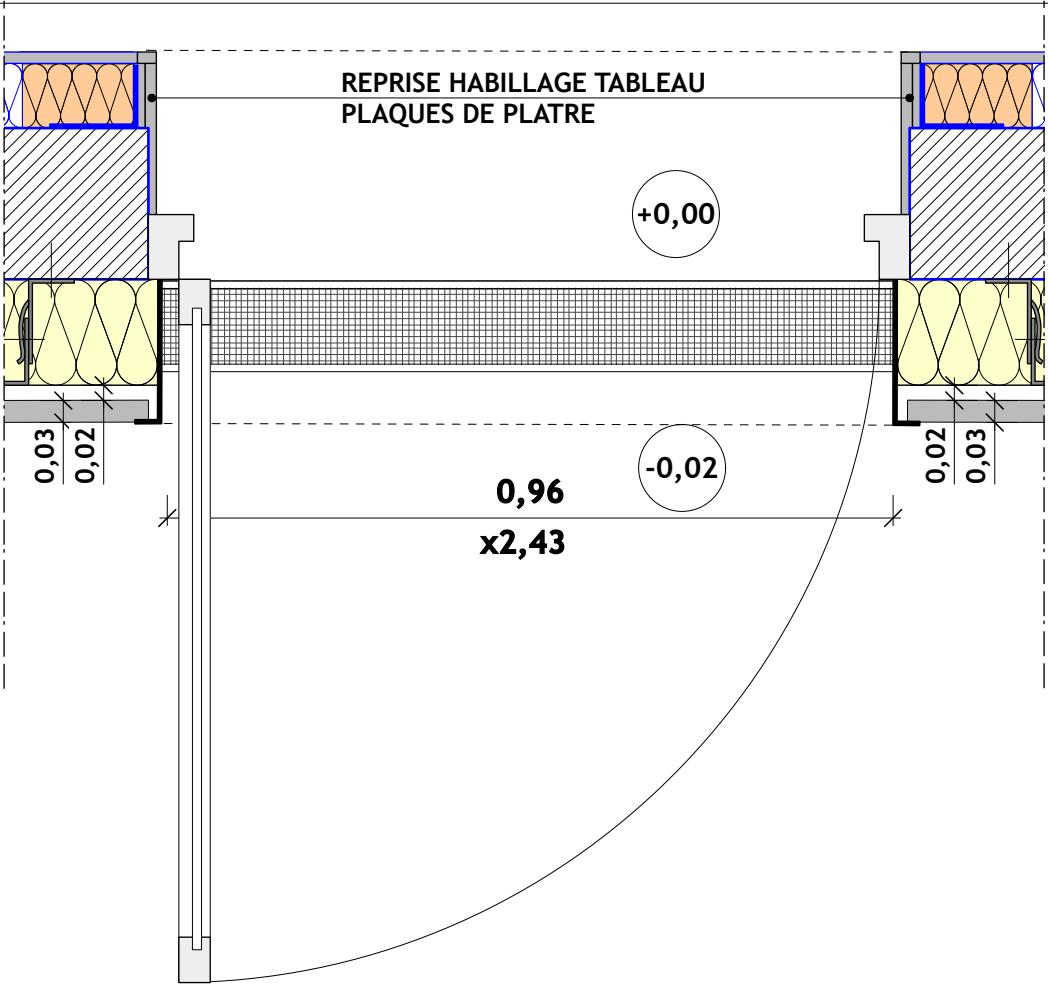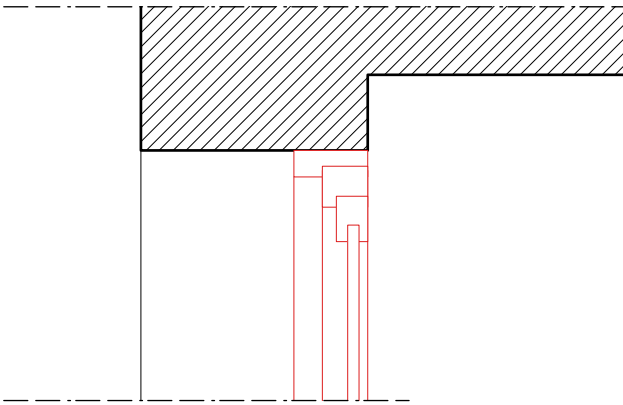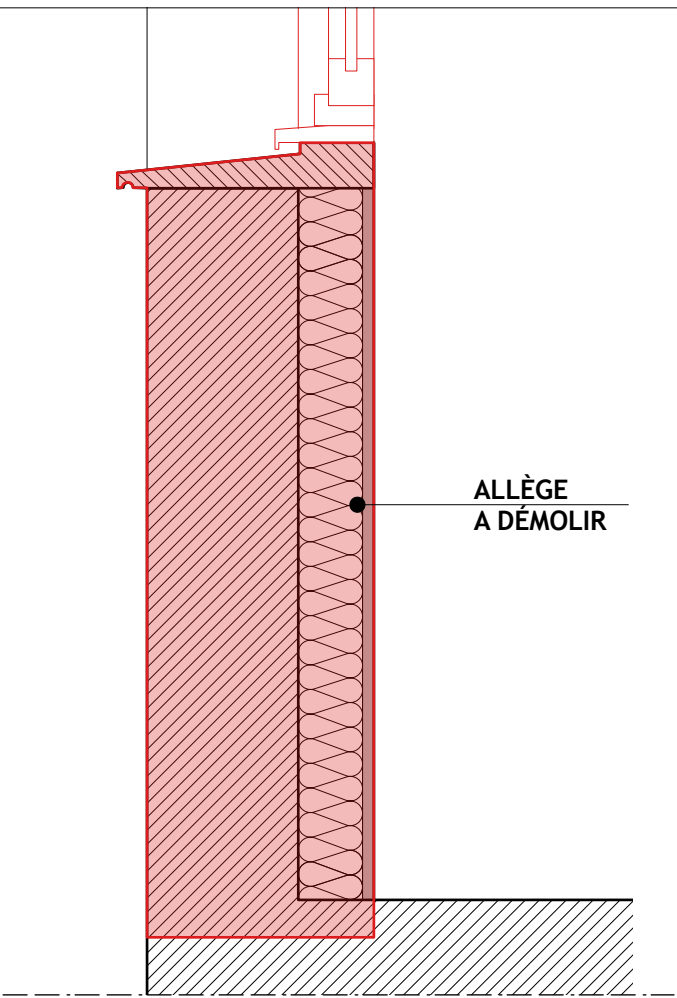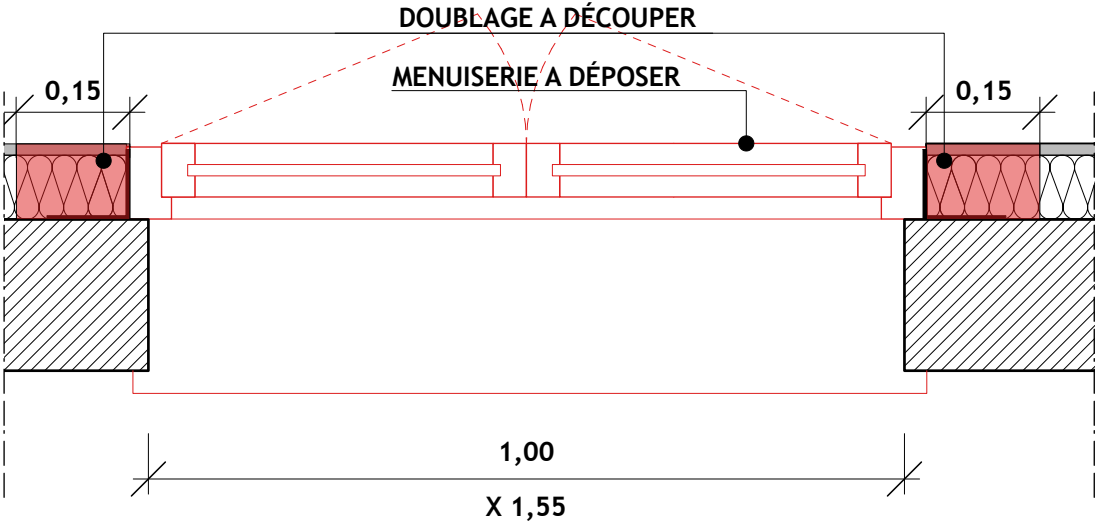

Type C : 1 u  
Localisation : RDC Salle de repos

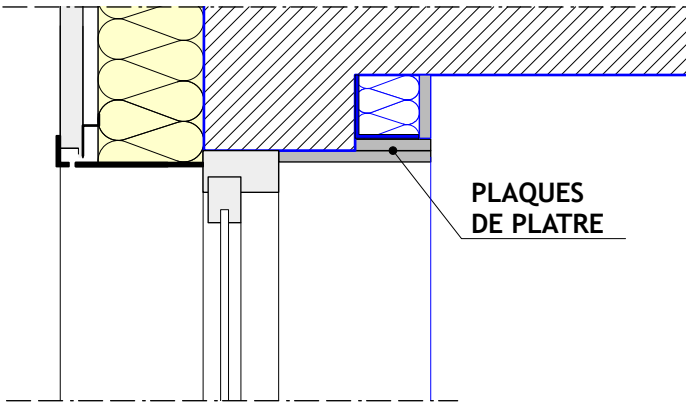

EXISTANT

Localisation : RDC Salle de repos

MAITRE D'OUVRAGE : **MÉTÉO FRANCE**

**RÉNOVATION ÉNERGÉTIQUE  
ET RESSERREMENT DU  
CENTRE MÉTÉOROLOGIQUE  
AJACCIO CAMPO DELL'ORO**

20090 AJACCIO CORSE DU SUD



PHILIPPE GROSSI ARCHITECTE DPLG - PARC D'ACTIVITE DE MEZZAVIA 1 - ROUTE DE MEZZAVIA - 20167 AJACCIO - TEL : 04 95 10 11 75 - EMAIL : pgrossi@wanadoo.fr

Désignation: Menuiserie Type C



Echelle: 1/10e  
Format: A3  
Date: 02 / 2026

Numéro: 03.0.2

**M.04a** **PRO**

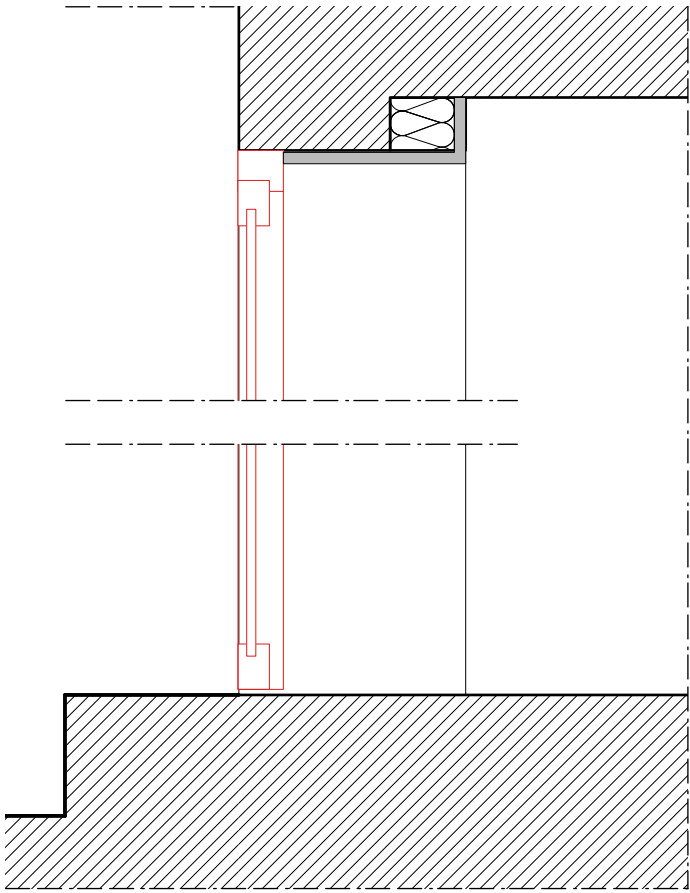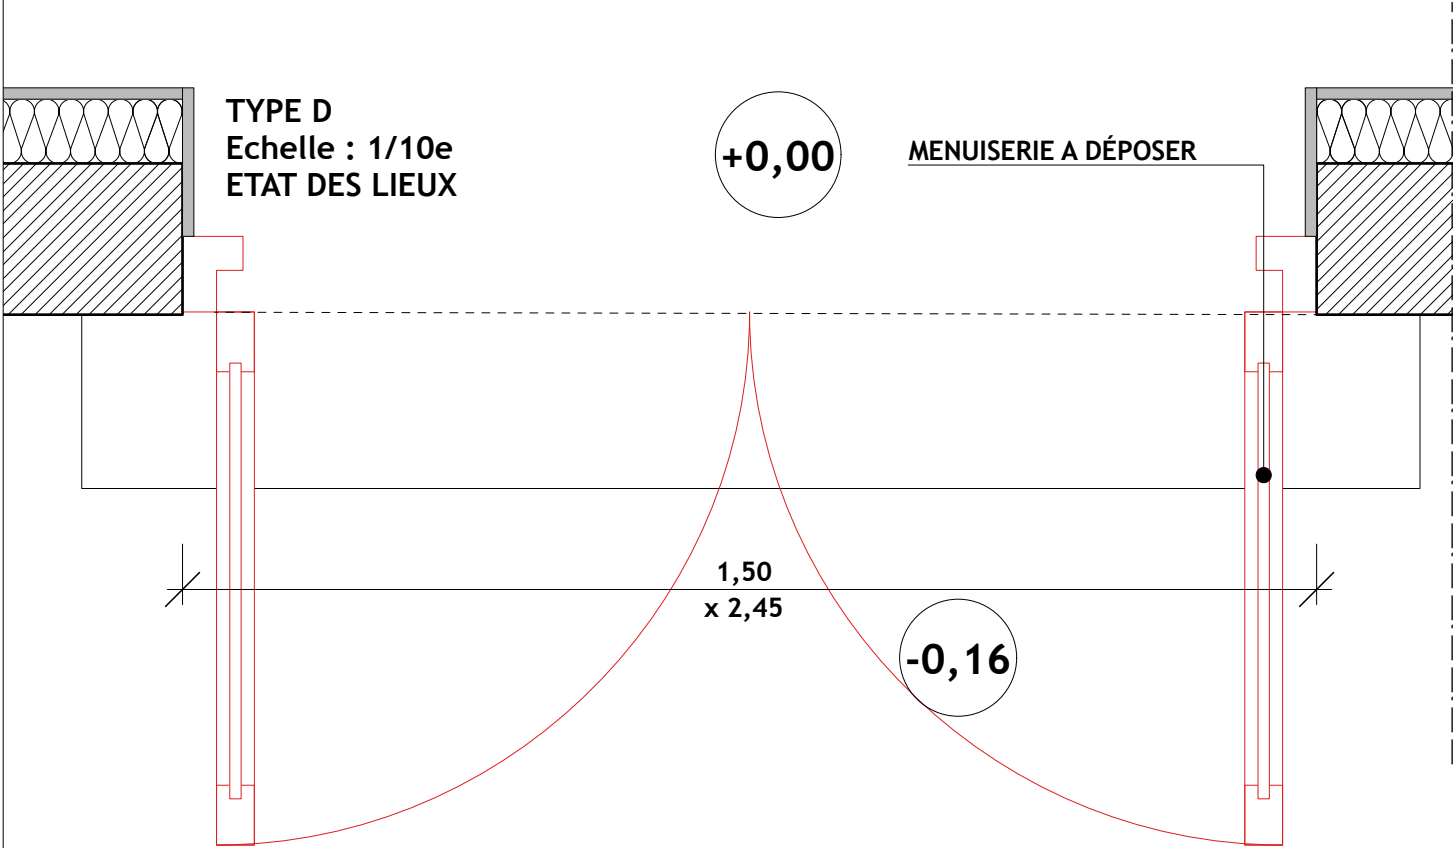



DEPOSE / DEMOLITION

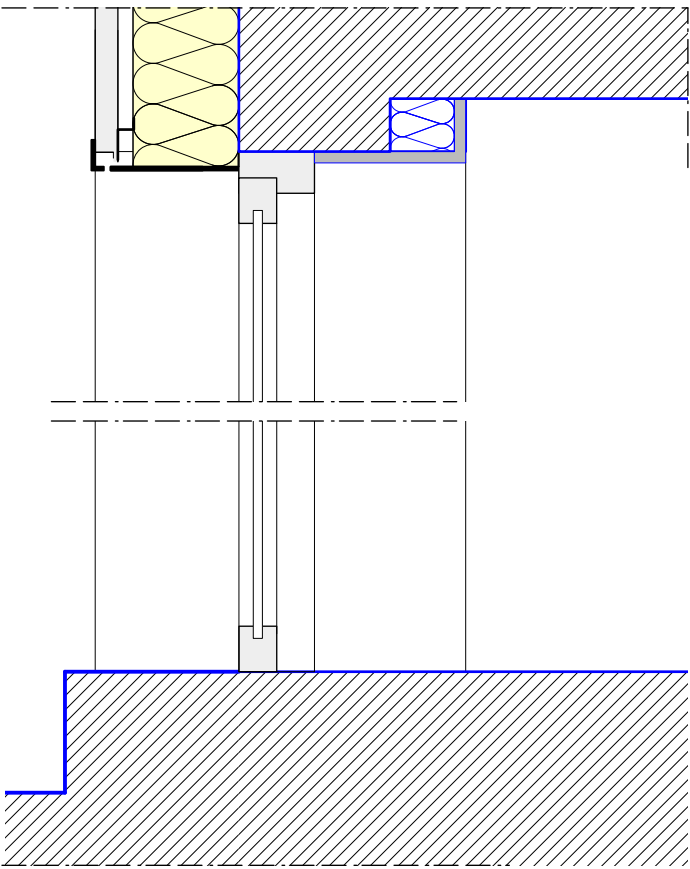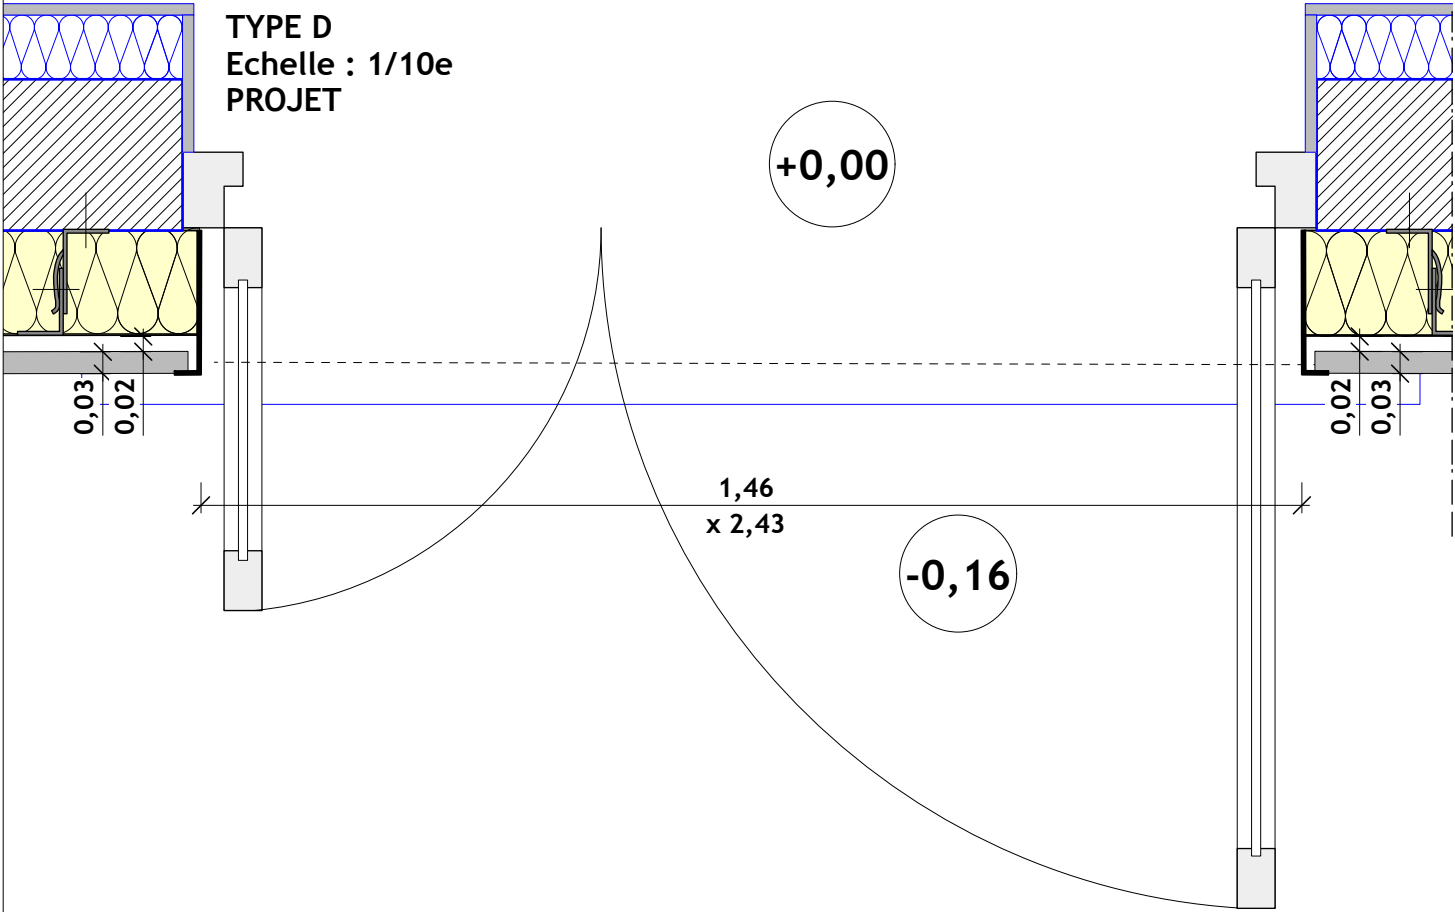

EXISTANT

Type D : 1 u  
Localisation : RDC circulation 1



TYPE E  
Echelle : 1/10e  
ETAT DES LIEUX

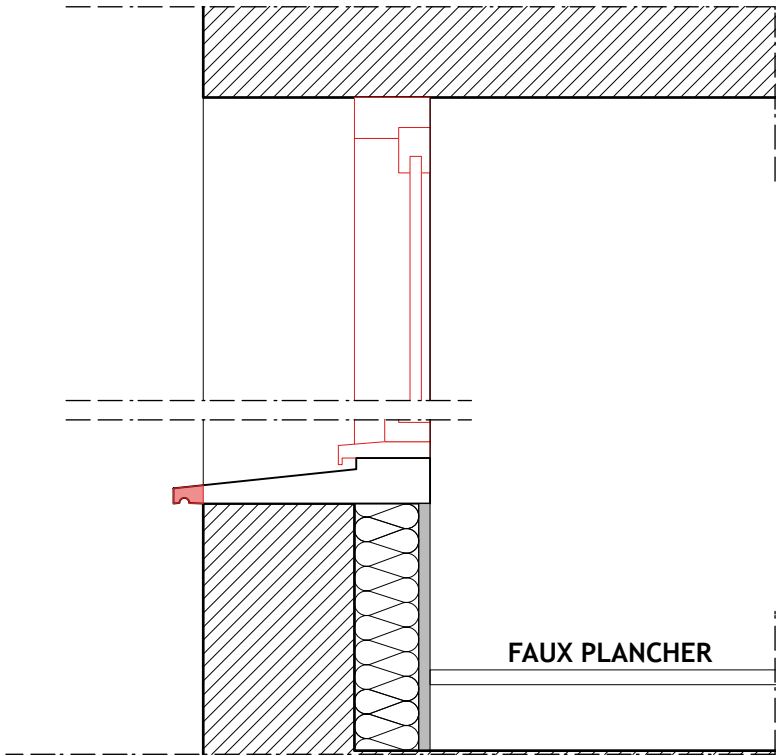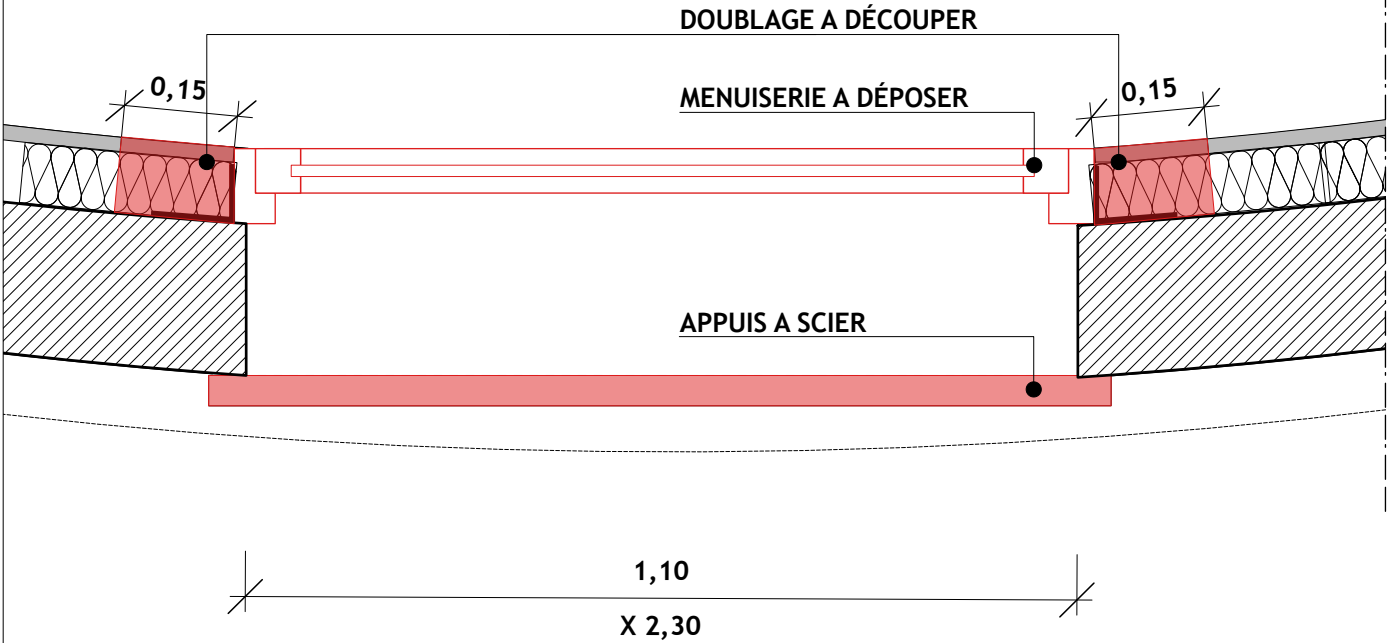

DEPOSE / DEMOLITION



Type E : 3 u  
Localisation : RDC Maintenance

TYPE E  
Echelle : 1/10e  
PROJET

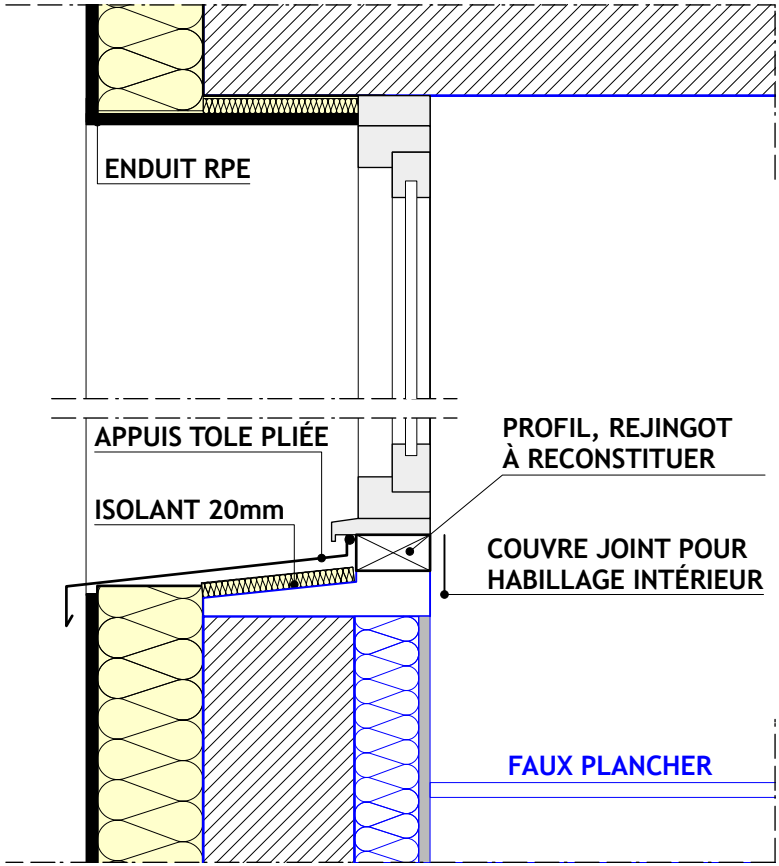
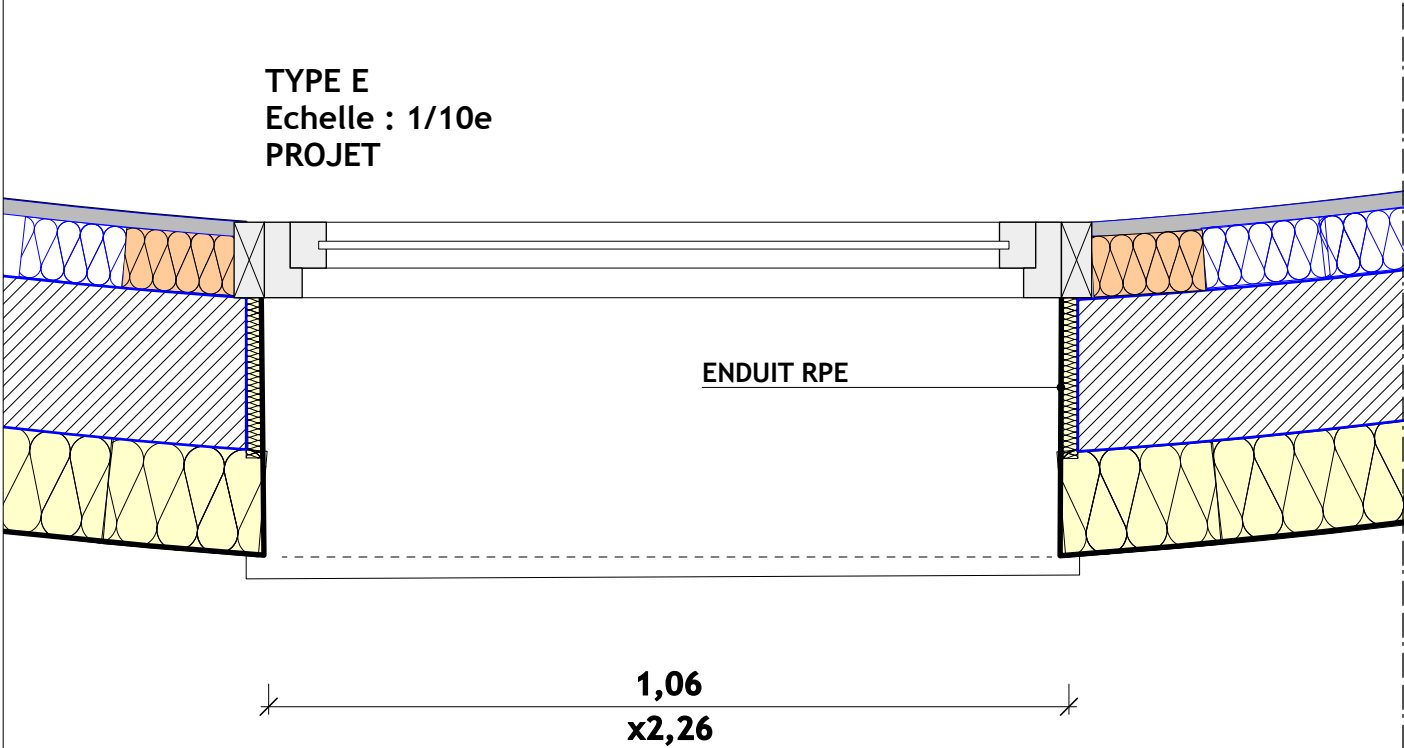


EXISTANT



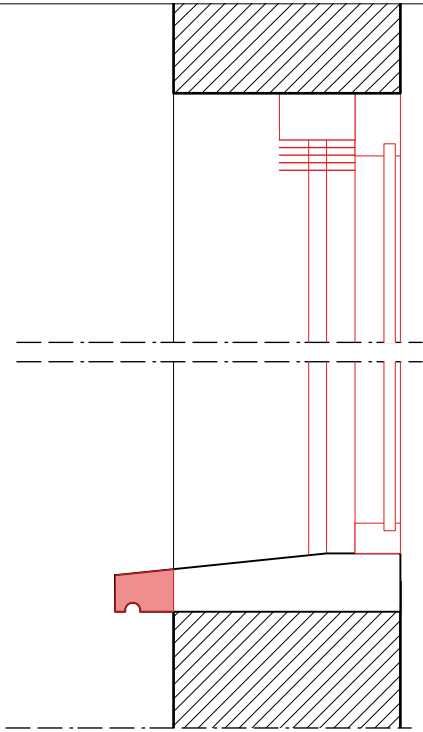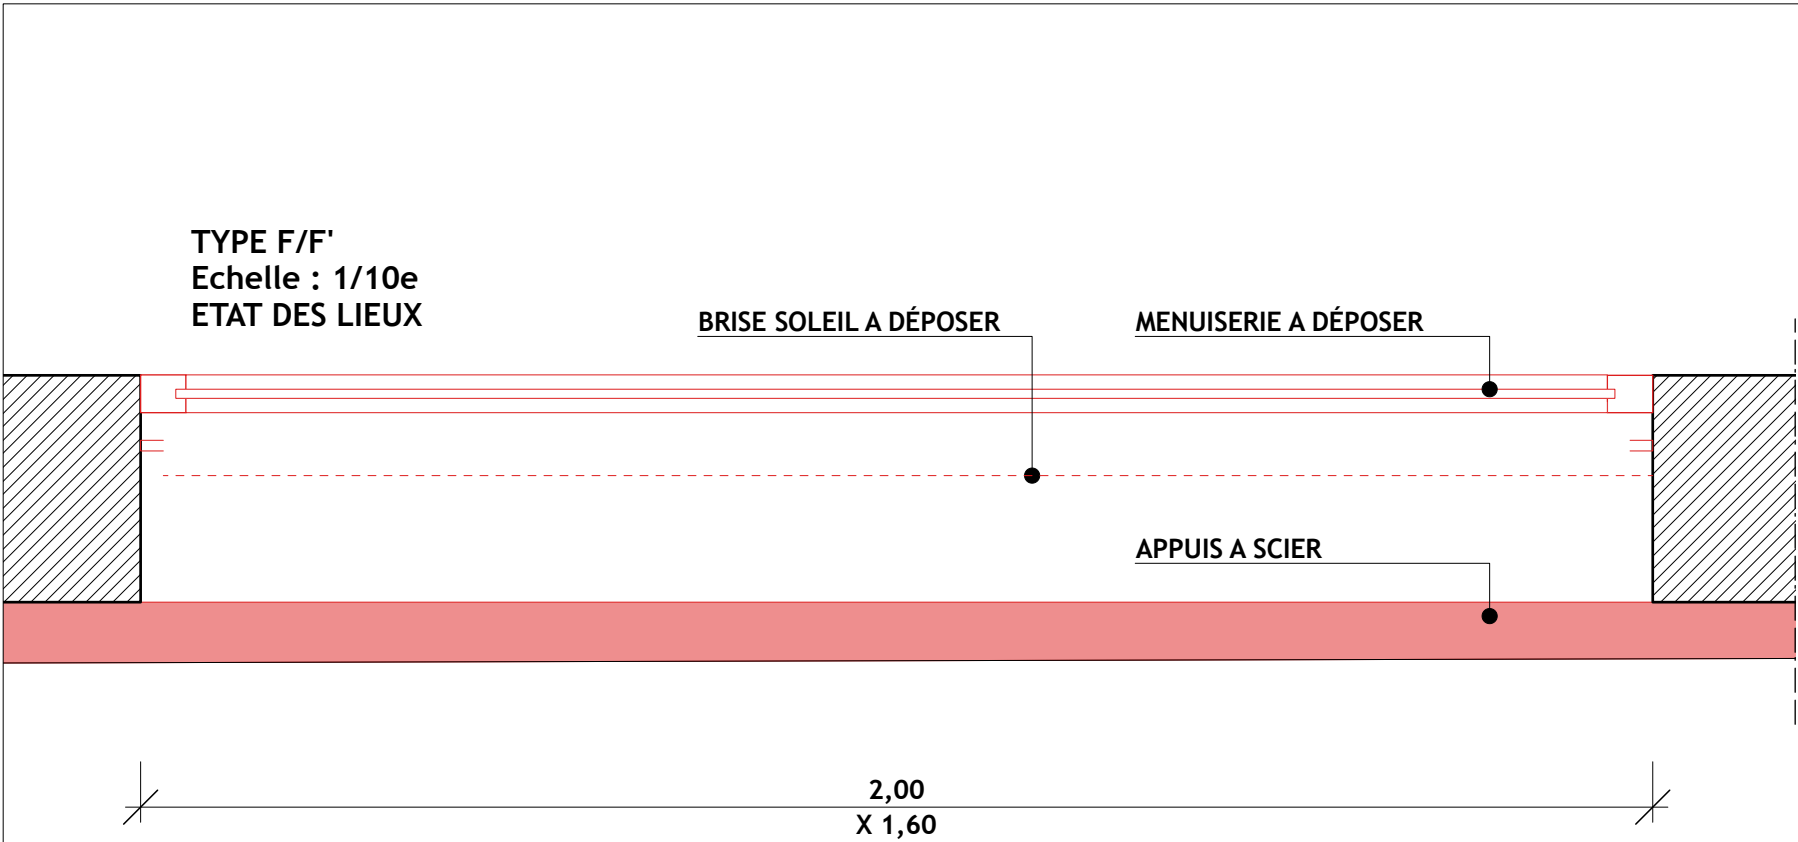

DEPOSE / DEMOLITION

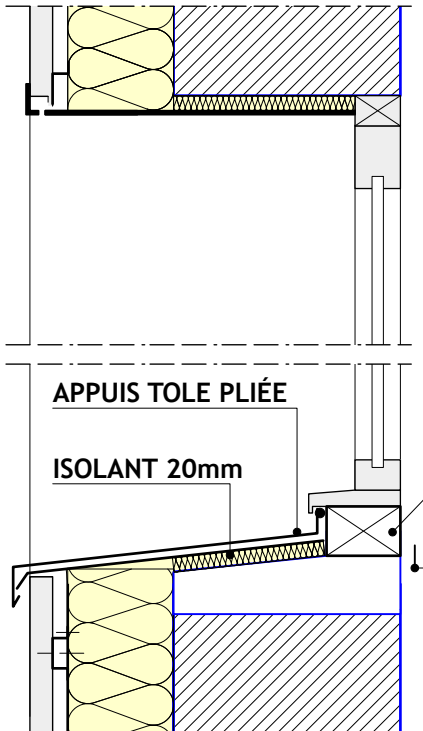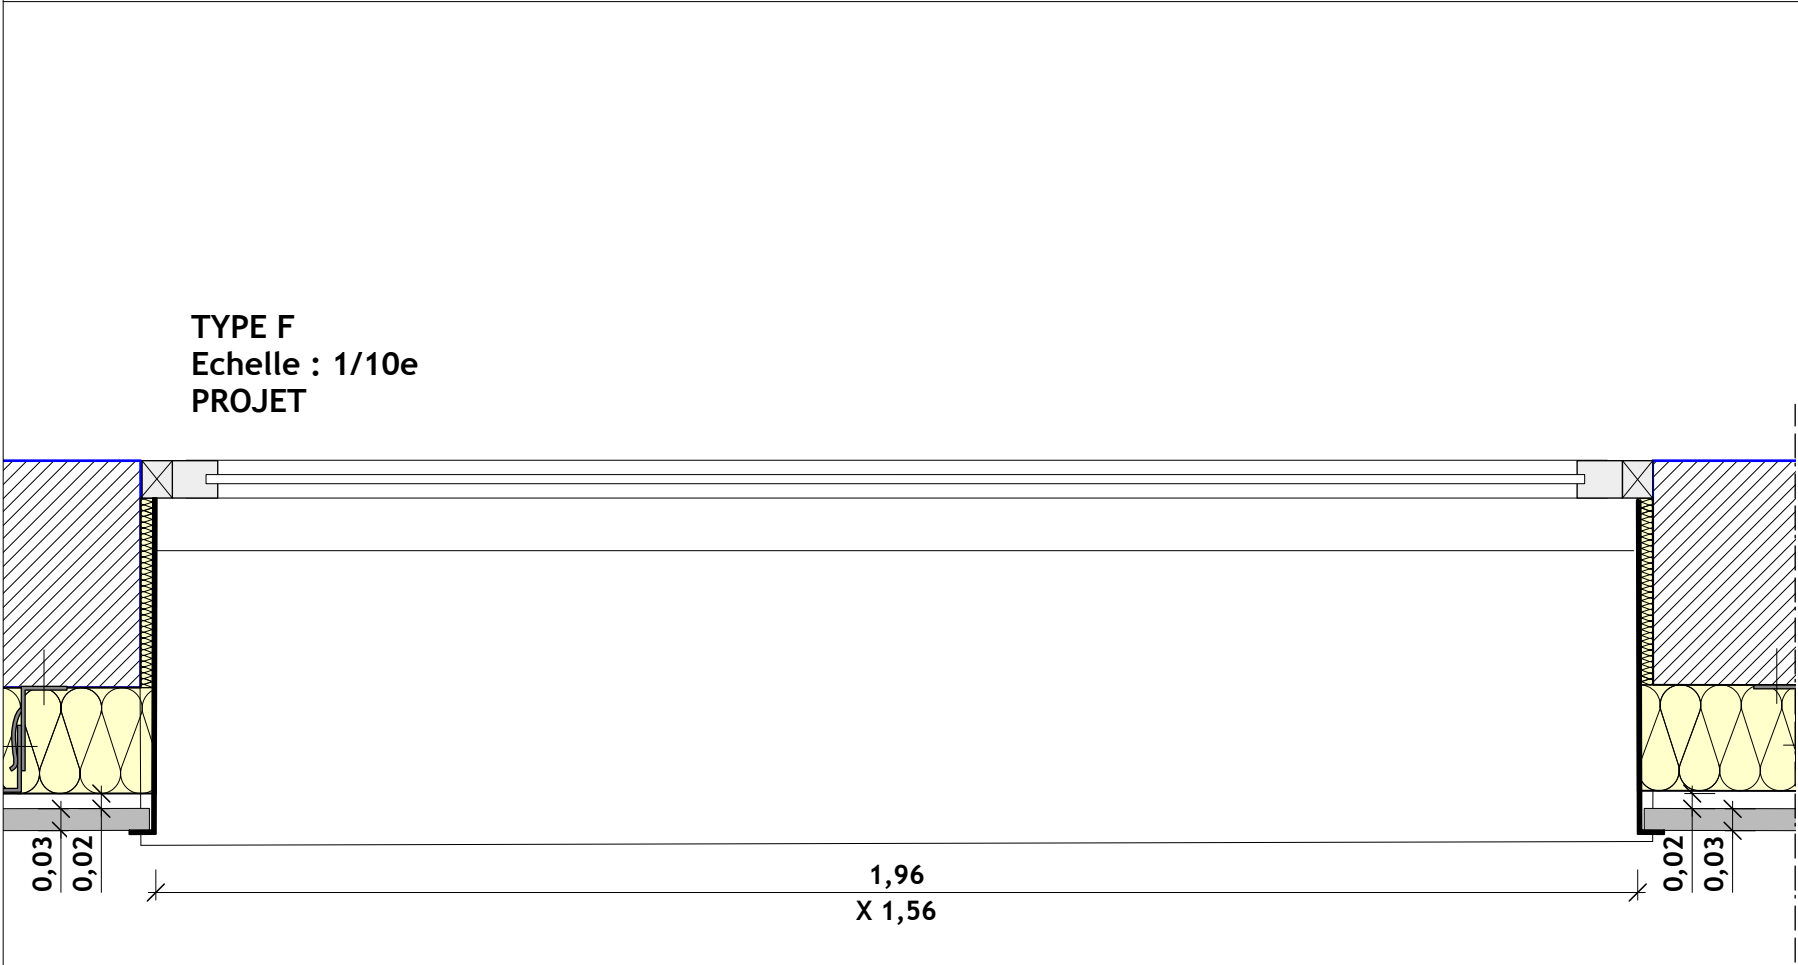

Type F : 4 u  
Localisation : R+1 bureau 4

EXISTANT

PROFIL, REJINGOT  
À RECONSTITUER

COUVRE JOINT POUR  
HABILLAGE INTÉRIEUR

MAITRE D'OUVRAGE : **MÉTÉO FRANCE**

**RÉNOVATION ÉNERGÉTIQUE  
ET RESSERREMENT DU  
CENTRE MÉTÉOROLOGIQUE  
AJACCIO CAMPO DELL'ORO**

20090 - AJACCIO - CORSE DU SUD

PHILIPPE GROSSI ARCHITECTE DPLG - PARC D'ACTIVITE DE MEZZAVIA 1 - ROUTE DE MEZZAVIA - 20167 AJACCIO - TEL : 04 95 10 11 75 - EMAIL : pgrossi@wanadoo.fr



Désignation: Menuiserie Type F

Echelle: 1/10e  
Format: A3  
Date: 02 / 2026



Numéro: 03.0.2

**M.07a**

**PRO**

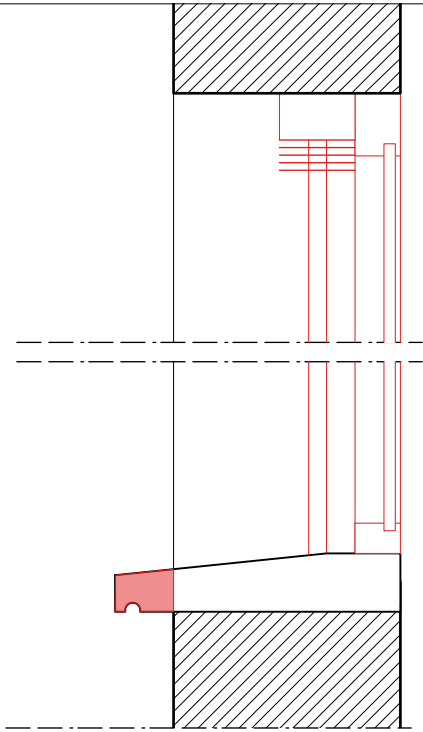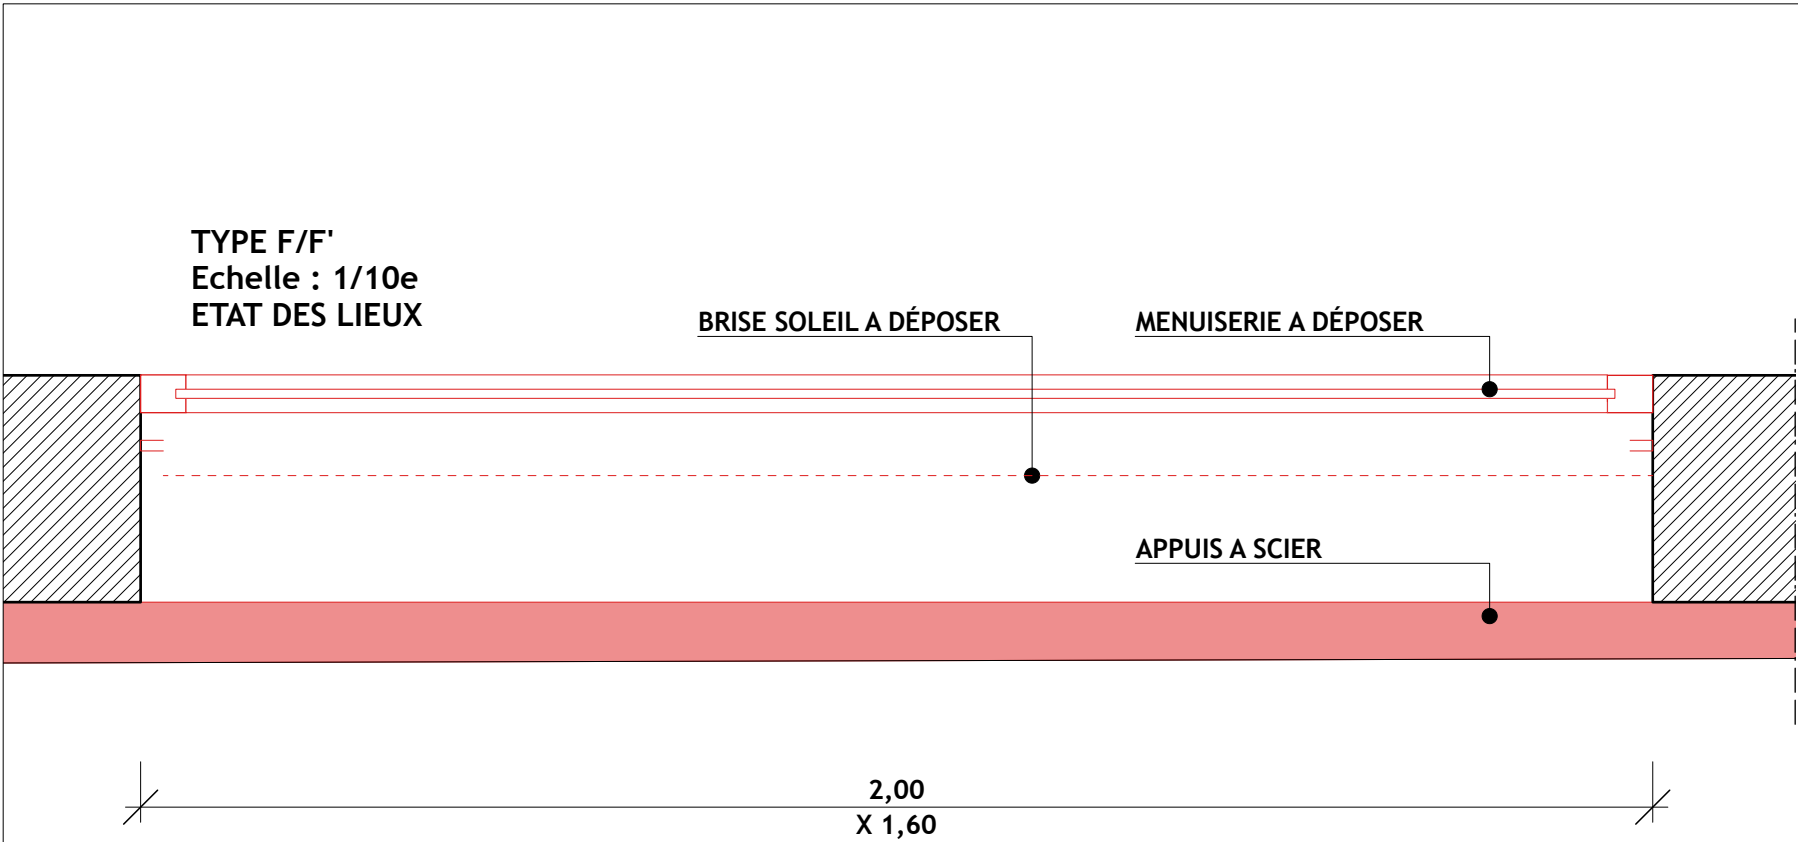

DEPOSE / DEMOLITION

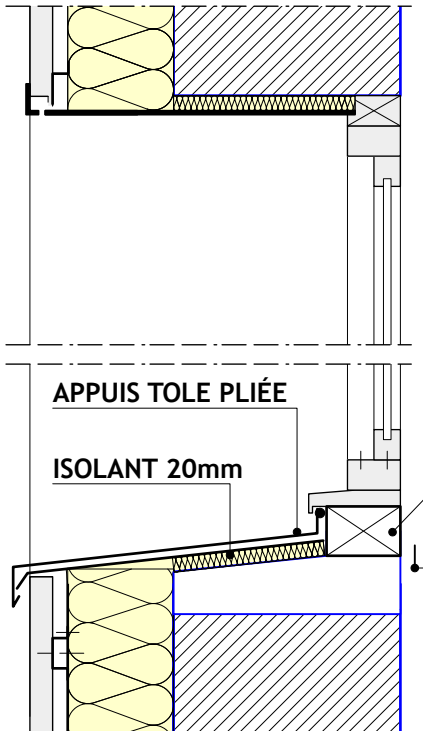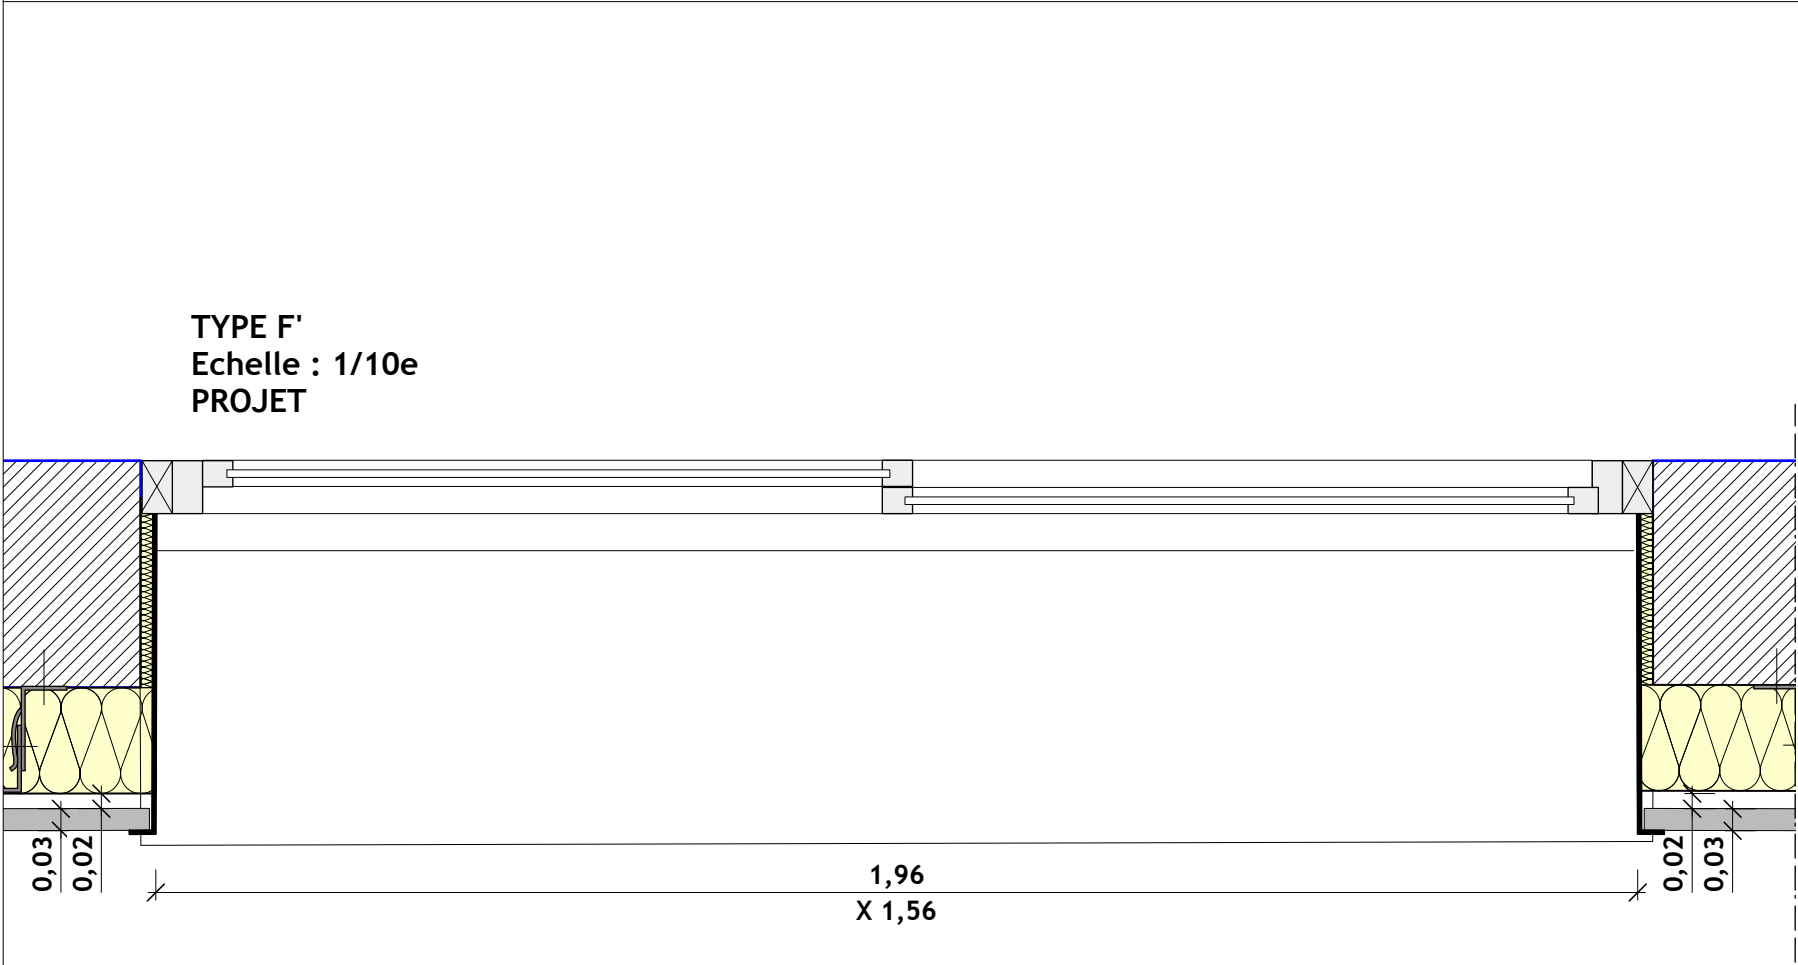

Type F' : 1 u  
Localisation : R+1 bureau 4

EXISTANT

PROFIL, REJINGOT  
À RECONSTITUER

COUVRE JOINT POUR  
HABILLAGE INTÉRIEUR

MAITRE D'OUVRAGE : **MÉTÉO FRANCE**

**RÉNOVATION ÉNERGÉTIQUE  
ET RESSERREMENT DU  
CENTRE MÉTÉOROLOGIQUE  
AJACCIO CAMPO DELL'ORO**



20090 AJACCIO CORSE DU SUD

PHILIPPE GROSSI ARCHITECTE DPLG - PARC D'ACTIVITE DE MEZZAVIA 1 - ROUTE DE MEZZAVIA - 20167 AJACCIO - TEL : 04 95 10 11 75 - EMAIL : pgrossi@wanadoo.fr

Désignation: Menuiserie Type F' Echelle: 1/10e Numéro: 03.0.2

Format: A3 Date: 02 / 2026

**M.08a** **PRO**

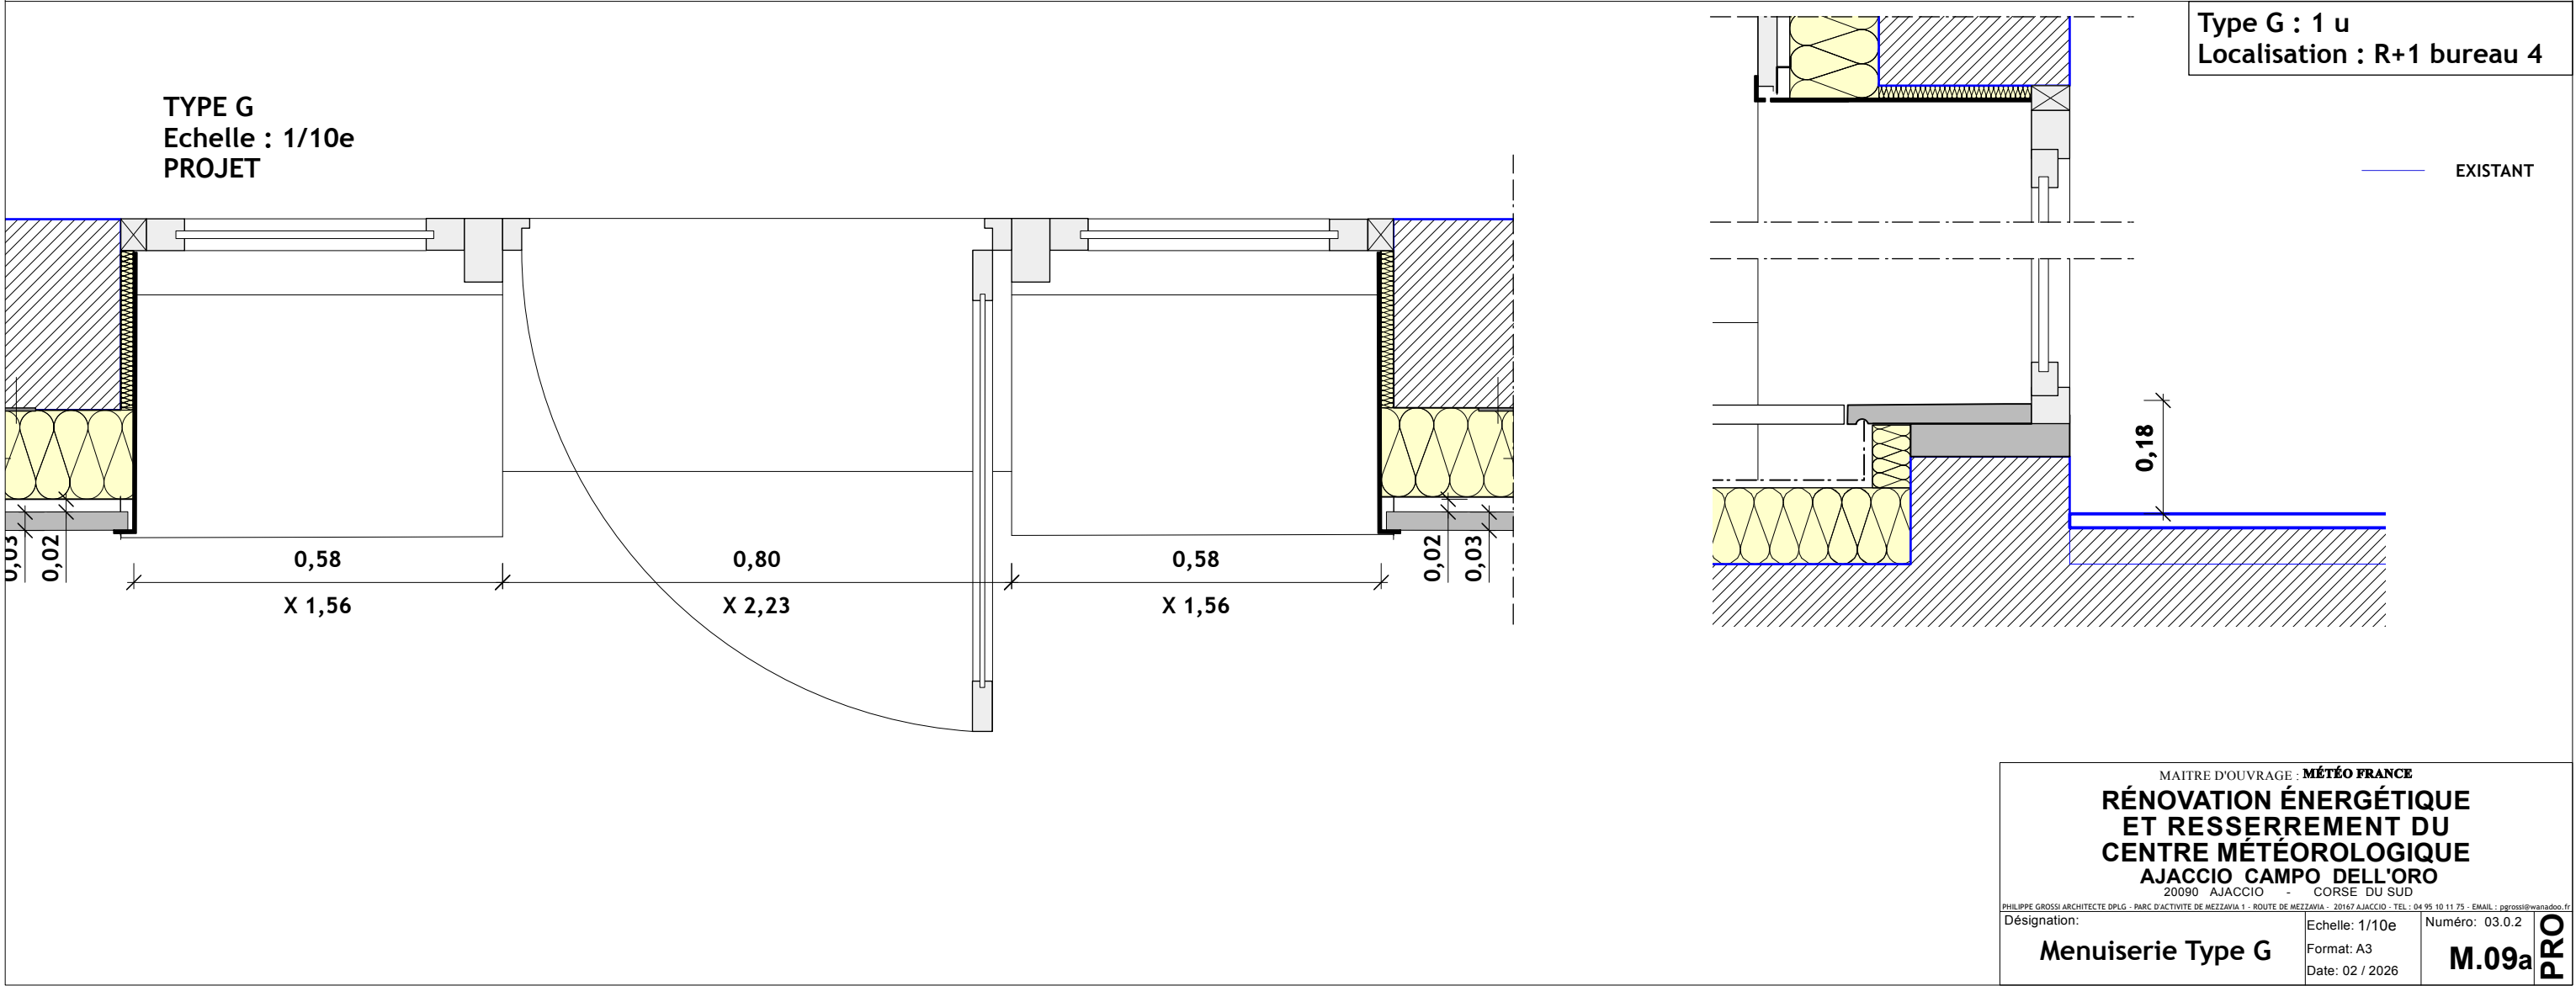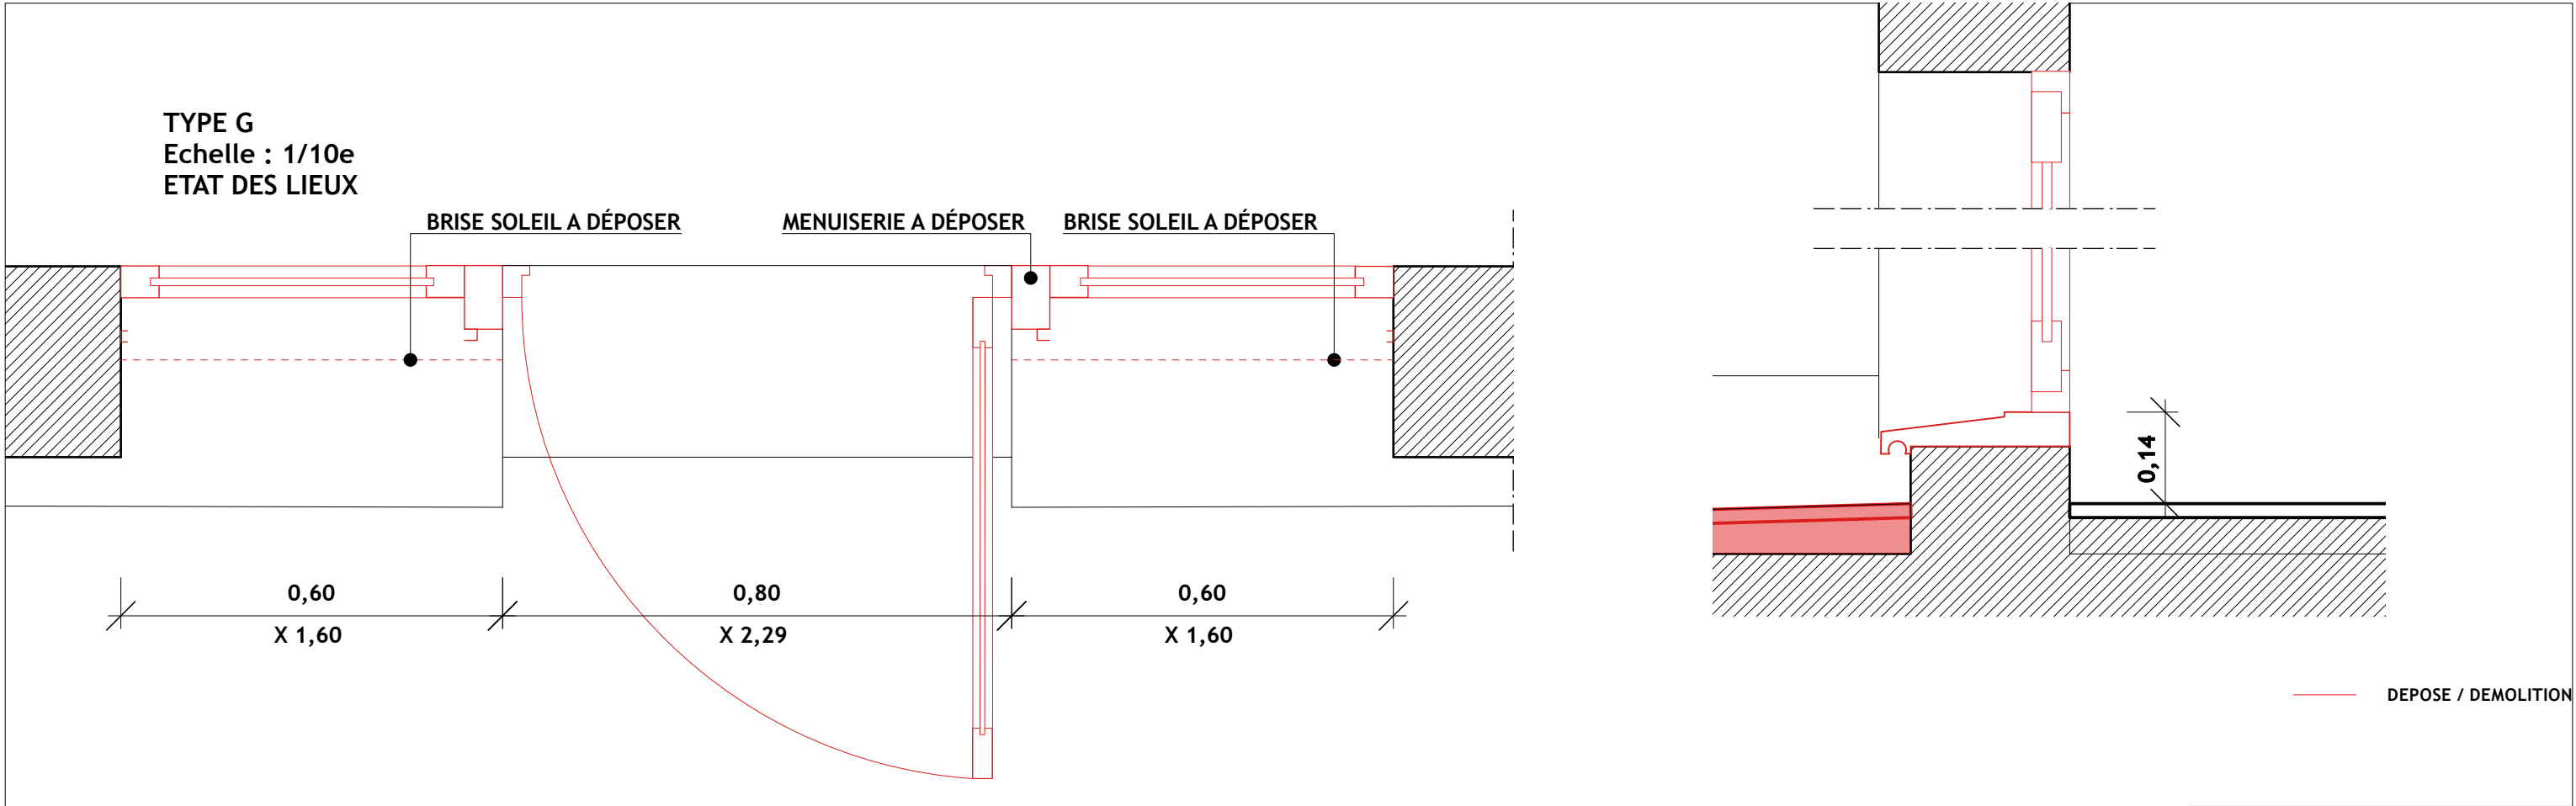

Type G : 1 u

Localisation : R+1 bureau 4

EXISTANT

MAITRE D'OUVRAGE : **MÉTÉO FRANCE**

**RÉNOVATION ÉNERGÉTIQUE**

**ET RESSERREMENT DU**

**CENTRE MÉTÉOROLOGIQUE**

**AJACCIO CAMPO DELL'ORO**

20090 AJACCIO CORSE DU SUD

PHILIPPE GROSSI ARCHITECTE DPLG - PARC D'ACTIVITE DE MEZZAVIA 1 - ROUTE DE MEZZAVIA - 20167 AJACCIO - TEL : 04 95 10 11 75 - EMAIL : pgrossi@wanadoo.fr

Désignation: Menuiserie Type G

Echelle: 1/10e

Format: A3



Date: 02 / 2026

Numéro: 03.0.2

**M.09a**



**PRO**

TYPE H  
Echelle : 1/10e  
ETAT DES LIEUX

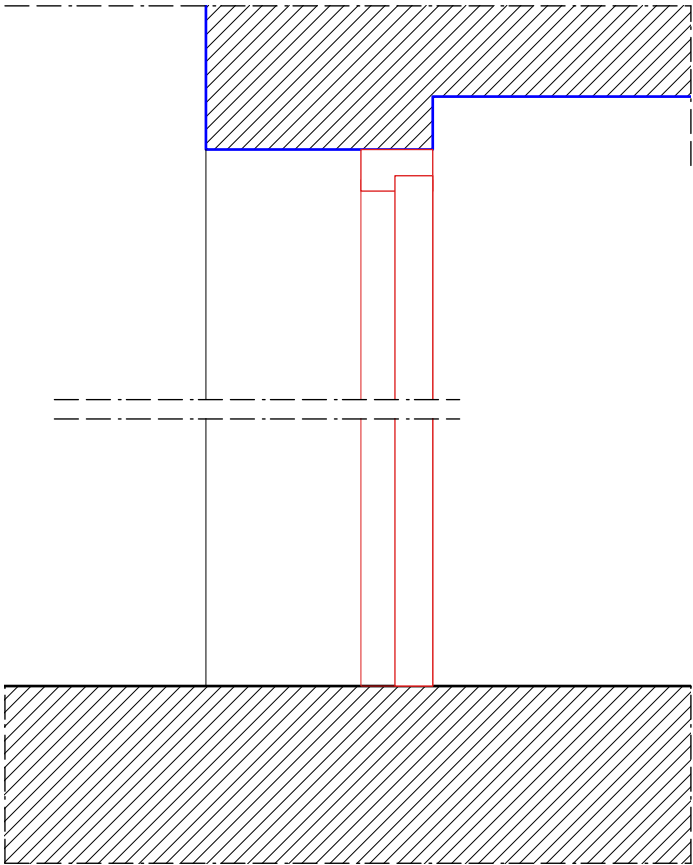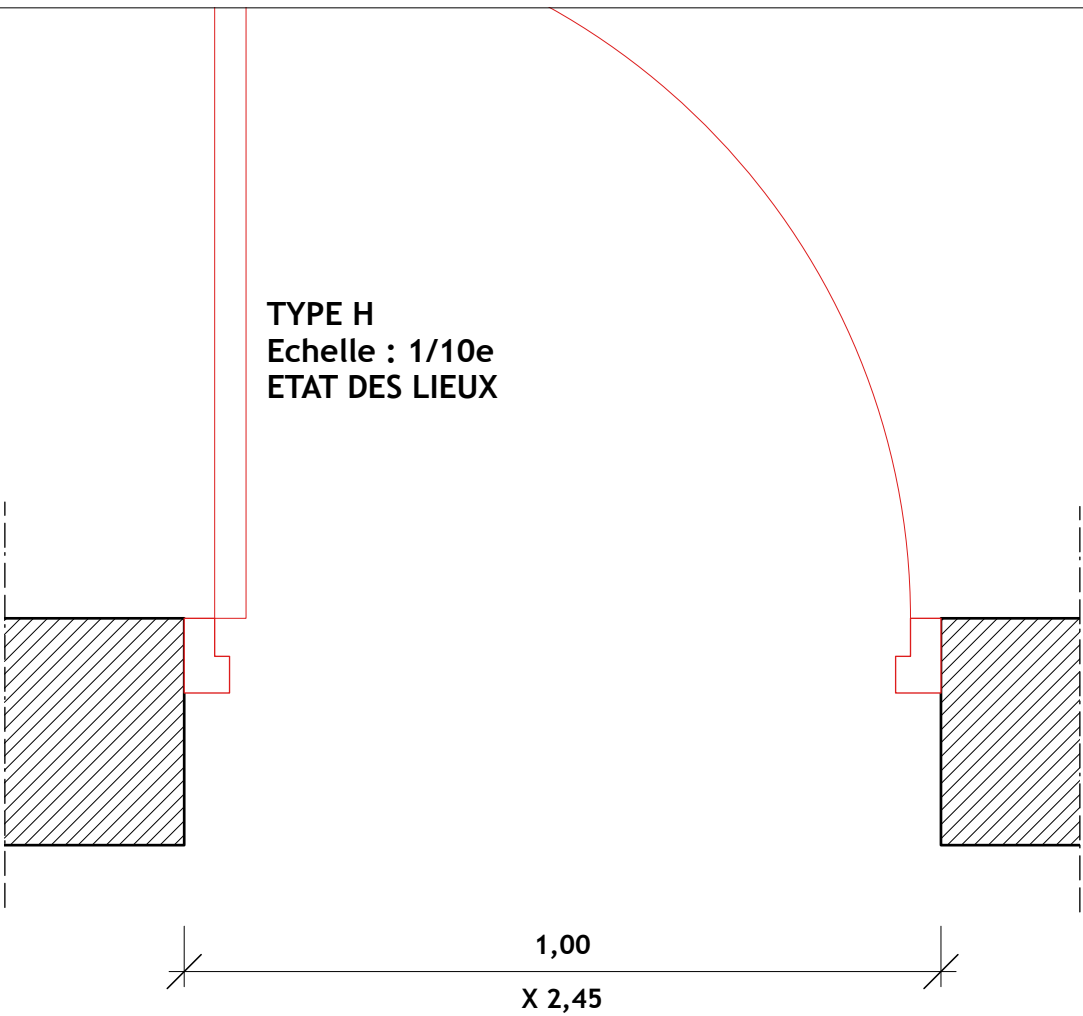

DEPOSE / DEMOLITION

TYPE H  
Echelle : 1/10e  
PROJET

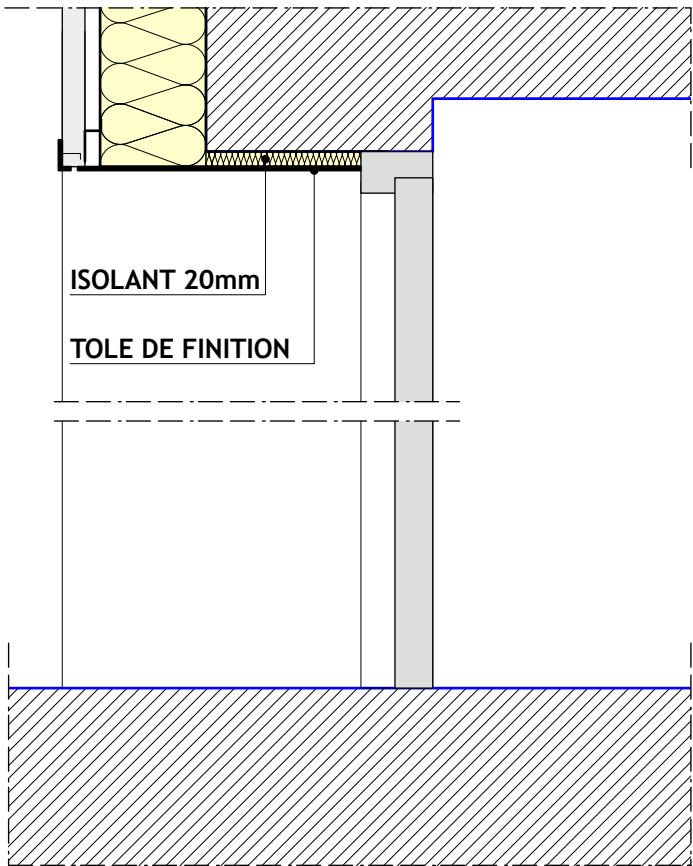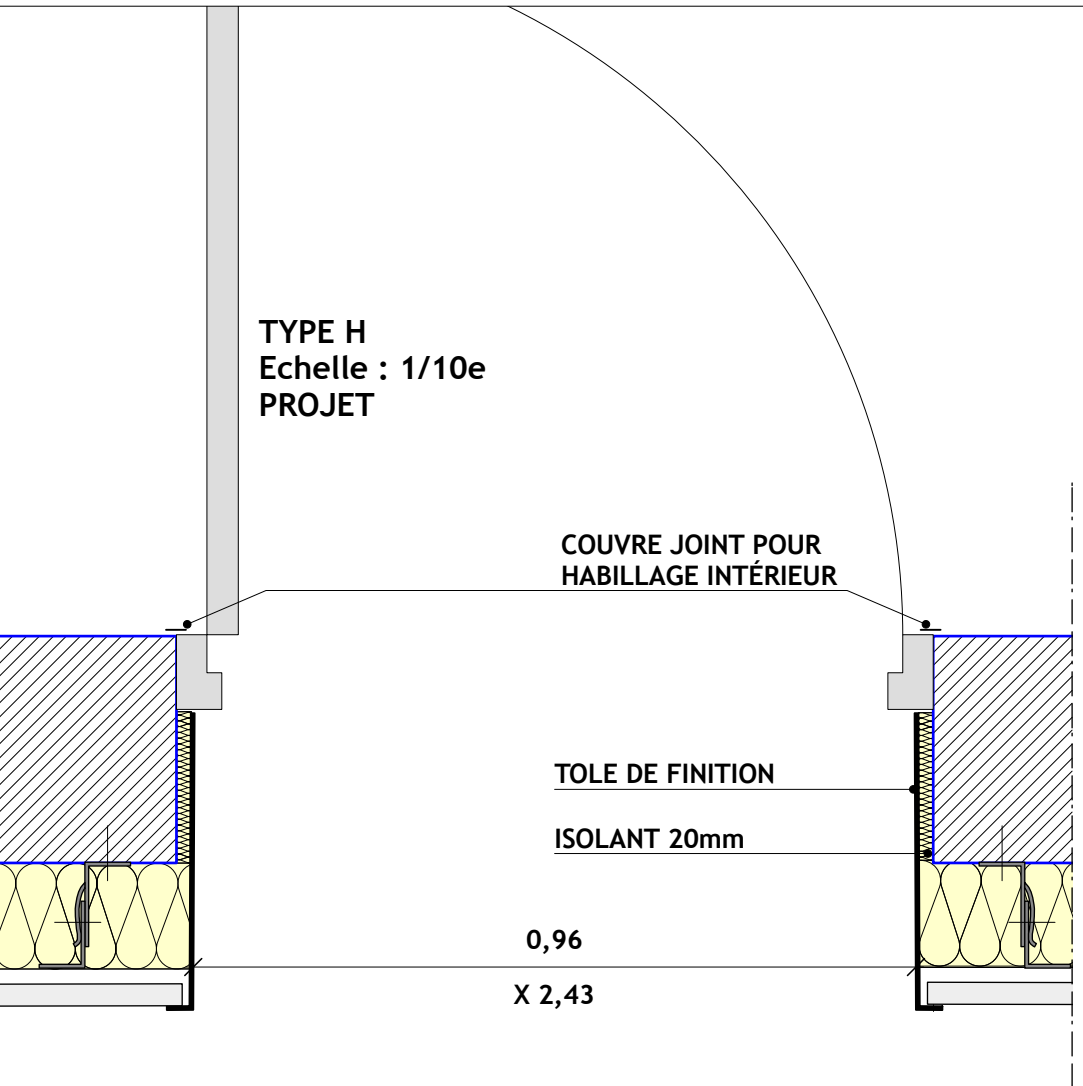

EXISTANT

Type H : 1 u  
Localisation : RDC Atelier

MAITRE D'OUVRAGE : **MÉTÉO FRANCE**

**RÉNOVATION ÉNERGÉTIQUE  
ET RESSERREMENT DU  
CENTRE MÉTÉOROLOGIQUE  
AJACCIO CAMPO DELL'ORO**

20090 AJACCIO CORSE DU SUD

PHILIPPE GROSSI ARCHITECTE DPLG - PARC D'ACTIVITE DE MEZZAVIA 1 - ROUTE DE MEZZAVIA - 20167 AJACCIO - TEL : 04 95 10 11 75 - EMAIL : pgrossi@wanadoo.fr

Désignation: Menuiserie Type H

Echelle: 1/10e

Format: A3



Date: 02 / 2026

Numéro: 03.0.2

**M.10a**

**PRO**

TYPE I  
Echelle : 1/10e  
ETAT DES LIEUX

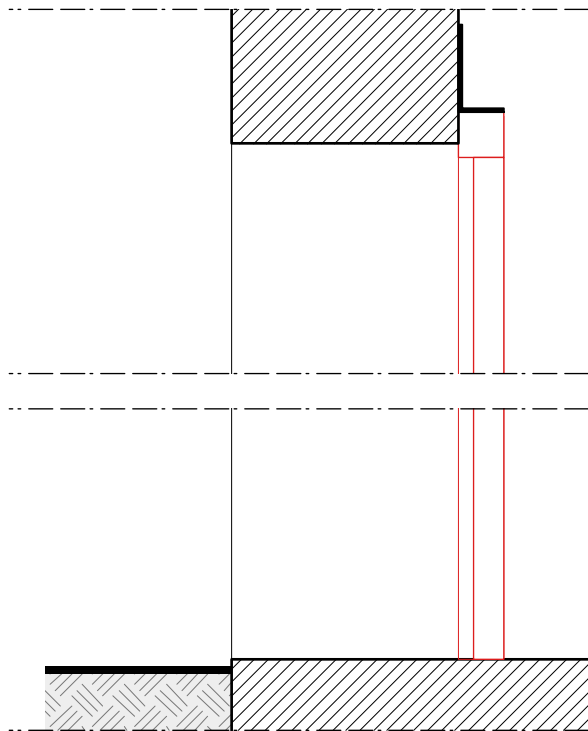
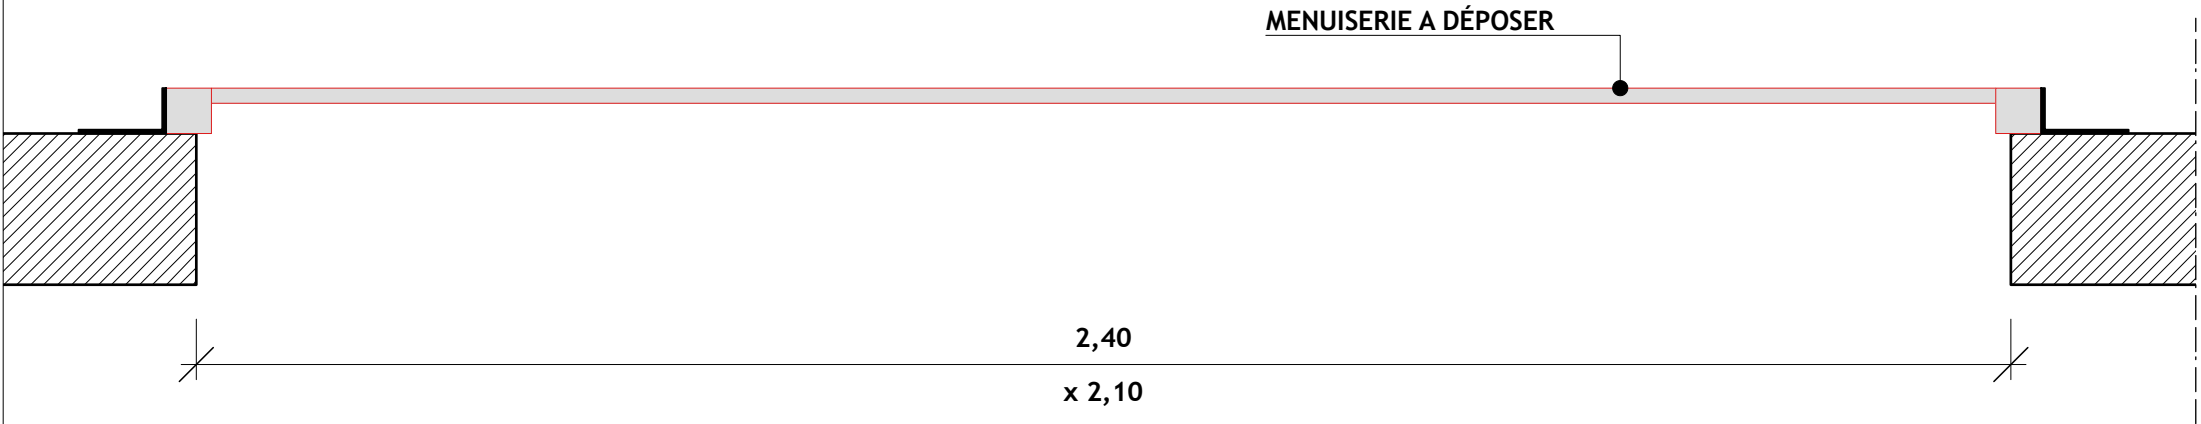


— DEPOSE / DEMOLITION

— EXISTANT

Type I : 1 u  
Localisation : RDC Local technique

TYPE I  
Echelle : 1/10e  
PROJET

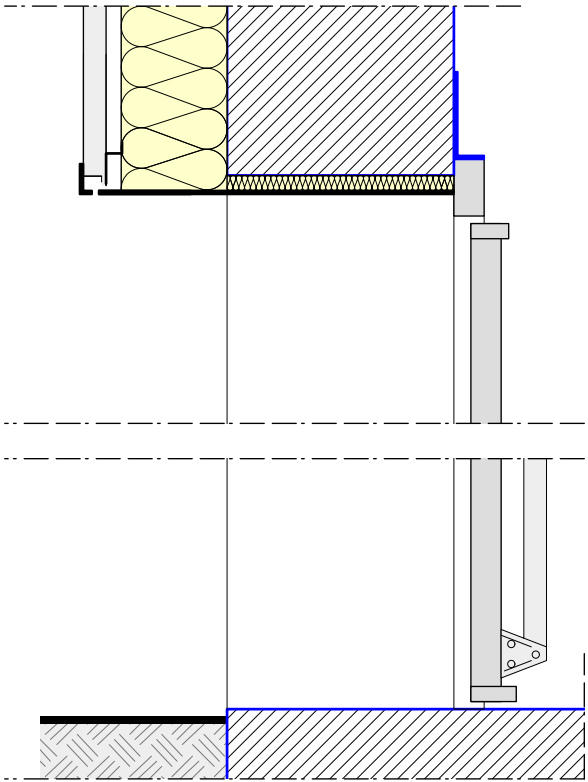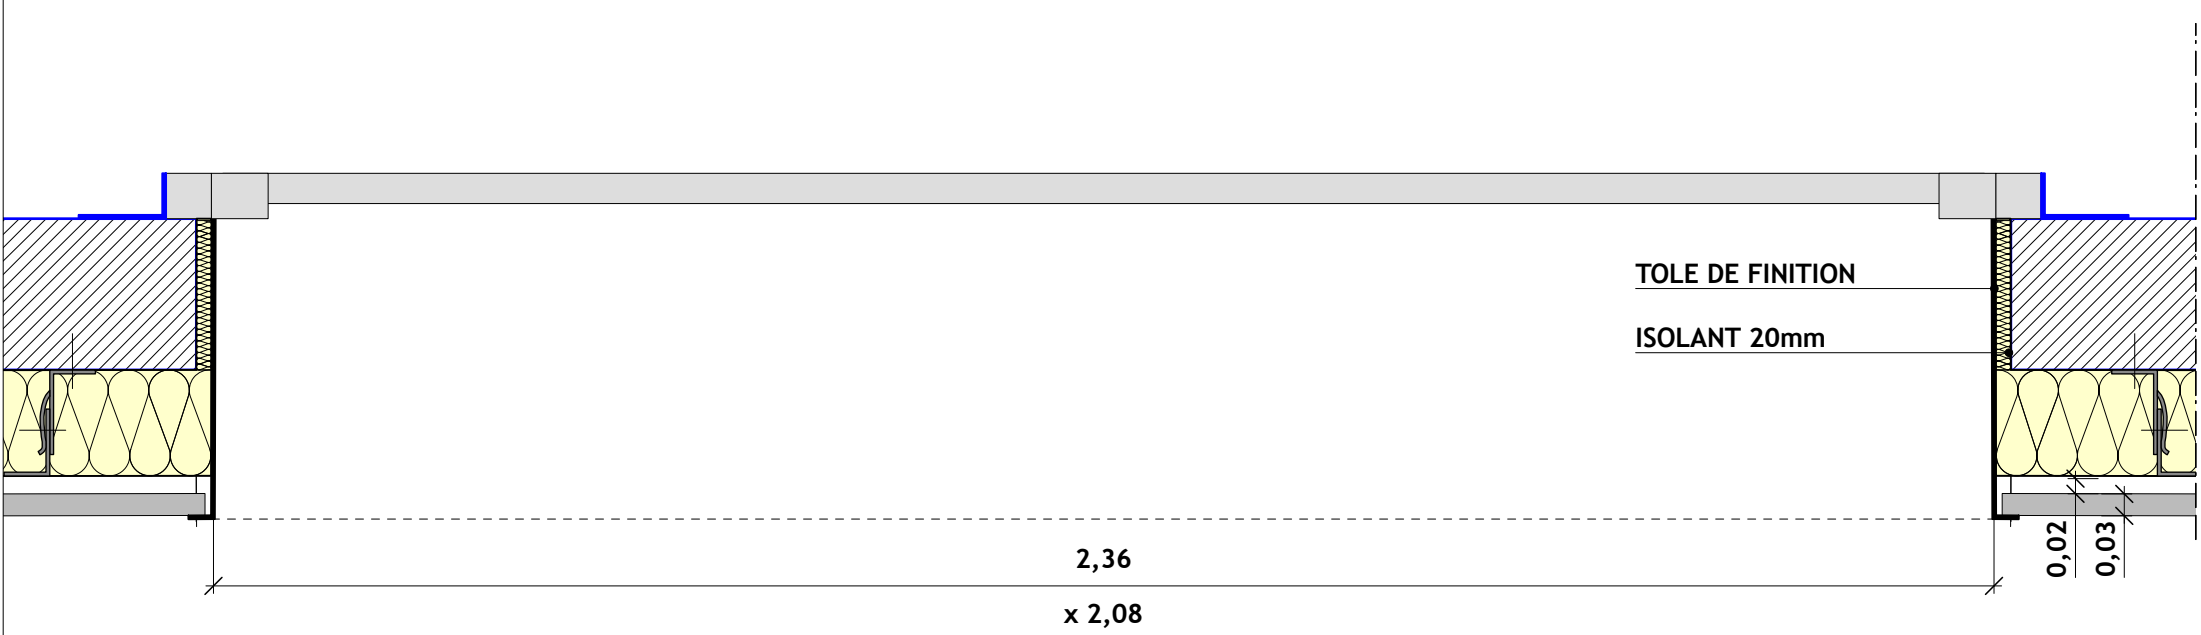

MAITRE D'OUVRAGE : **MÉTÉO FRANCE**

**RÉNOVATION ÉNERGÉTIQUE  
ET RESSERREMENT DU  
CENTRE MÉTÉOROLOGIQUE  
AJACCIO CAMPO DELL'ORO**

20090 AJACCIO CORSE DU SUD

PHILIPPE GROSSI ARCHITECTE DPLG - PARC D'ACTIVITE DE MEZZAVIA 1 - ROUTE DE MEZZAVIA - 20167 AJACCIO - TEL : 04 95 10 11 75 - EMAIL : pgrossi@wanadoo.fr



Désignation: **Menuiserie Type I**

Echelle: 1/10e  
Format: A3  
Date: 02 / 2026

Numéro: 03.0.2



**M.11a** **PRO**

TYPE J  
Echelle : 1/10e  
ETAT DES LIEUX

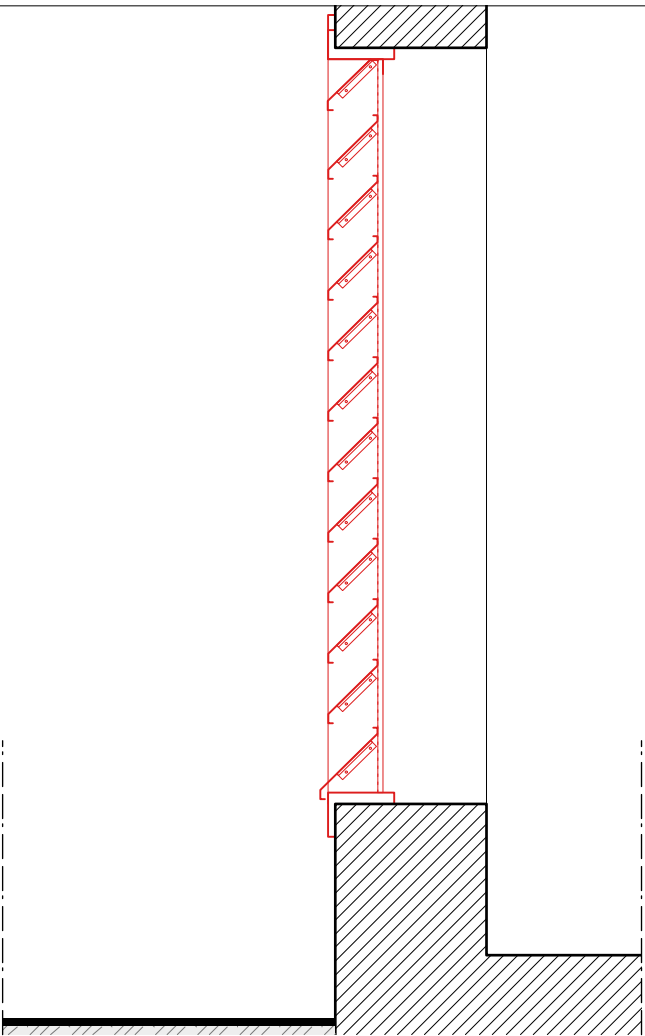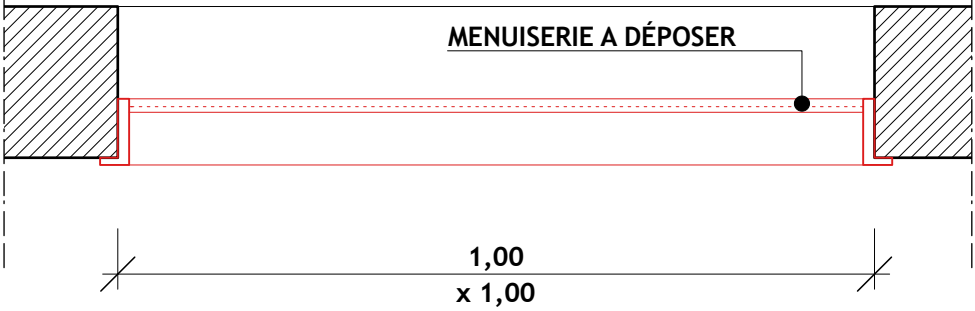

DEPOSE / DEMOLITION

TYPE J  
Echelle : 1/10e  
PROJET

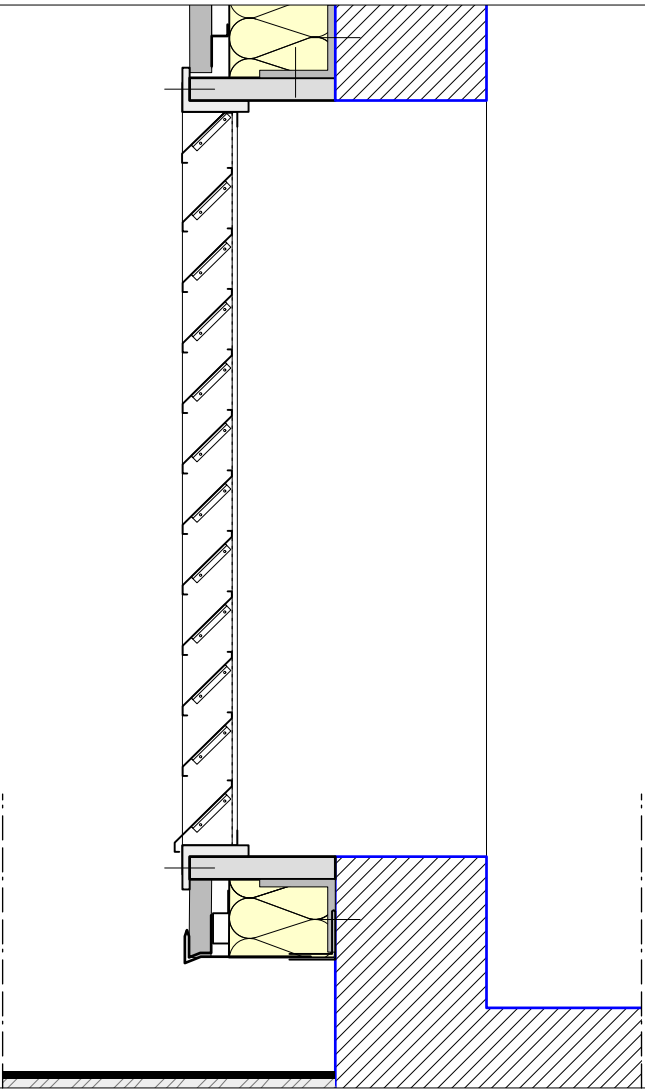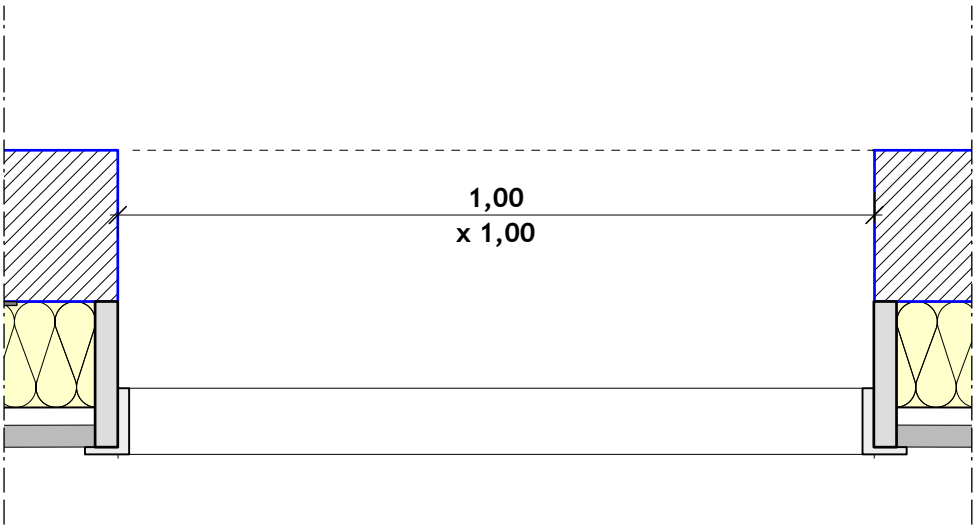

Type J : 2 u  
Localisation : RDC Local technique

EXISTANT

MAITRE D'OUVRAGE : **MÉTÉO FRANCE**

**RÉNOVATION ÉNERGÉTIQUE  
ET RESSERREMENT DU  
CENTRE MÉTÉOROLOGIQUE  
AJACCIO CAMPO DELL'ORO**

20090 AJACCIO CORSE DU SUD

PHILIPPE GROSSI ARCHITECTE DPLG - PARC D'ACTIVITE DE MEZZAVIA 1 - ROUTE DE MEZZAVIA - 20167 AJACCIO - TEL : 04 95 10 11 75 - EMAIL : pgrossi@wanadoo.fr

Désignation: Menuiserie Type J

Echelle: 1/10e


Format: A3

Date: 02 / 2026

Numéro: 03.0.2


**M.12a**

**PRO**

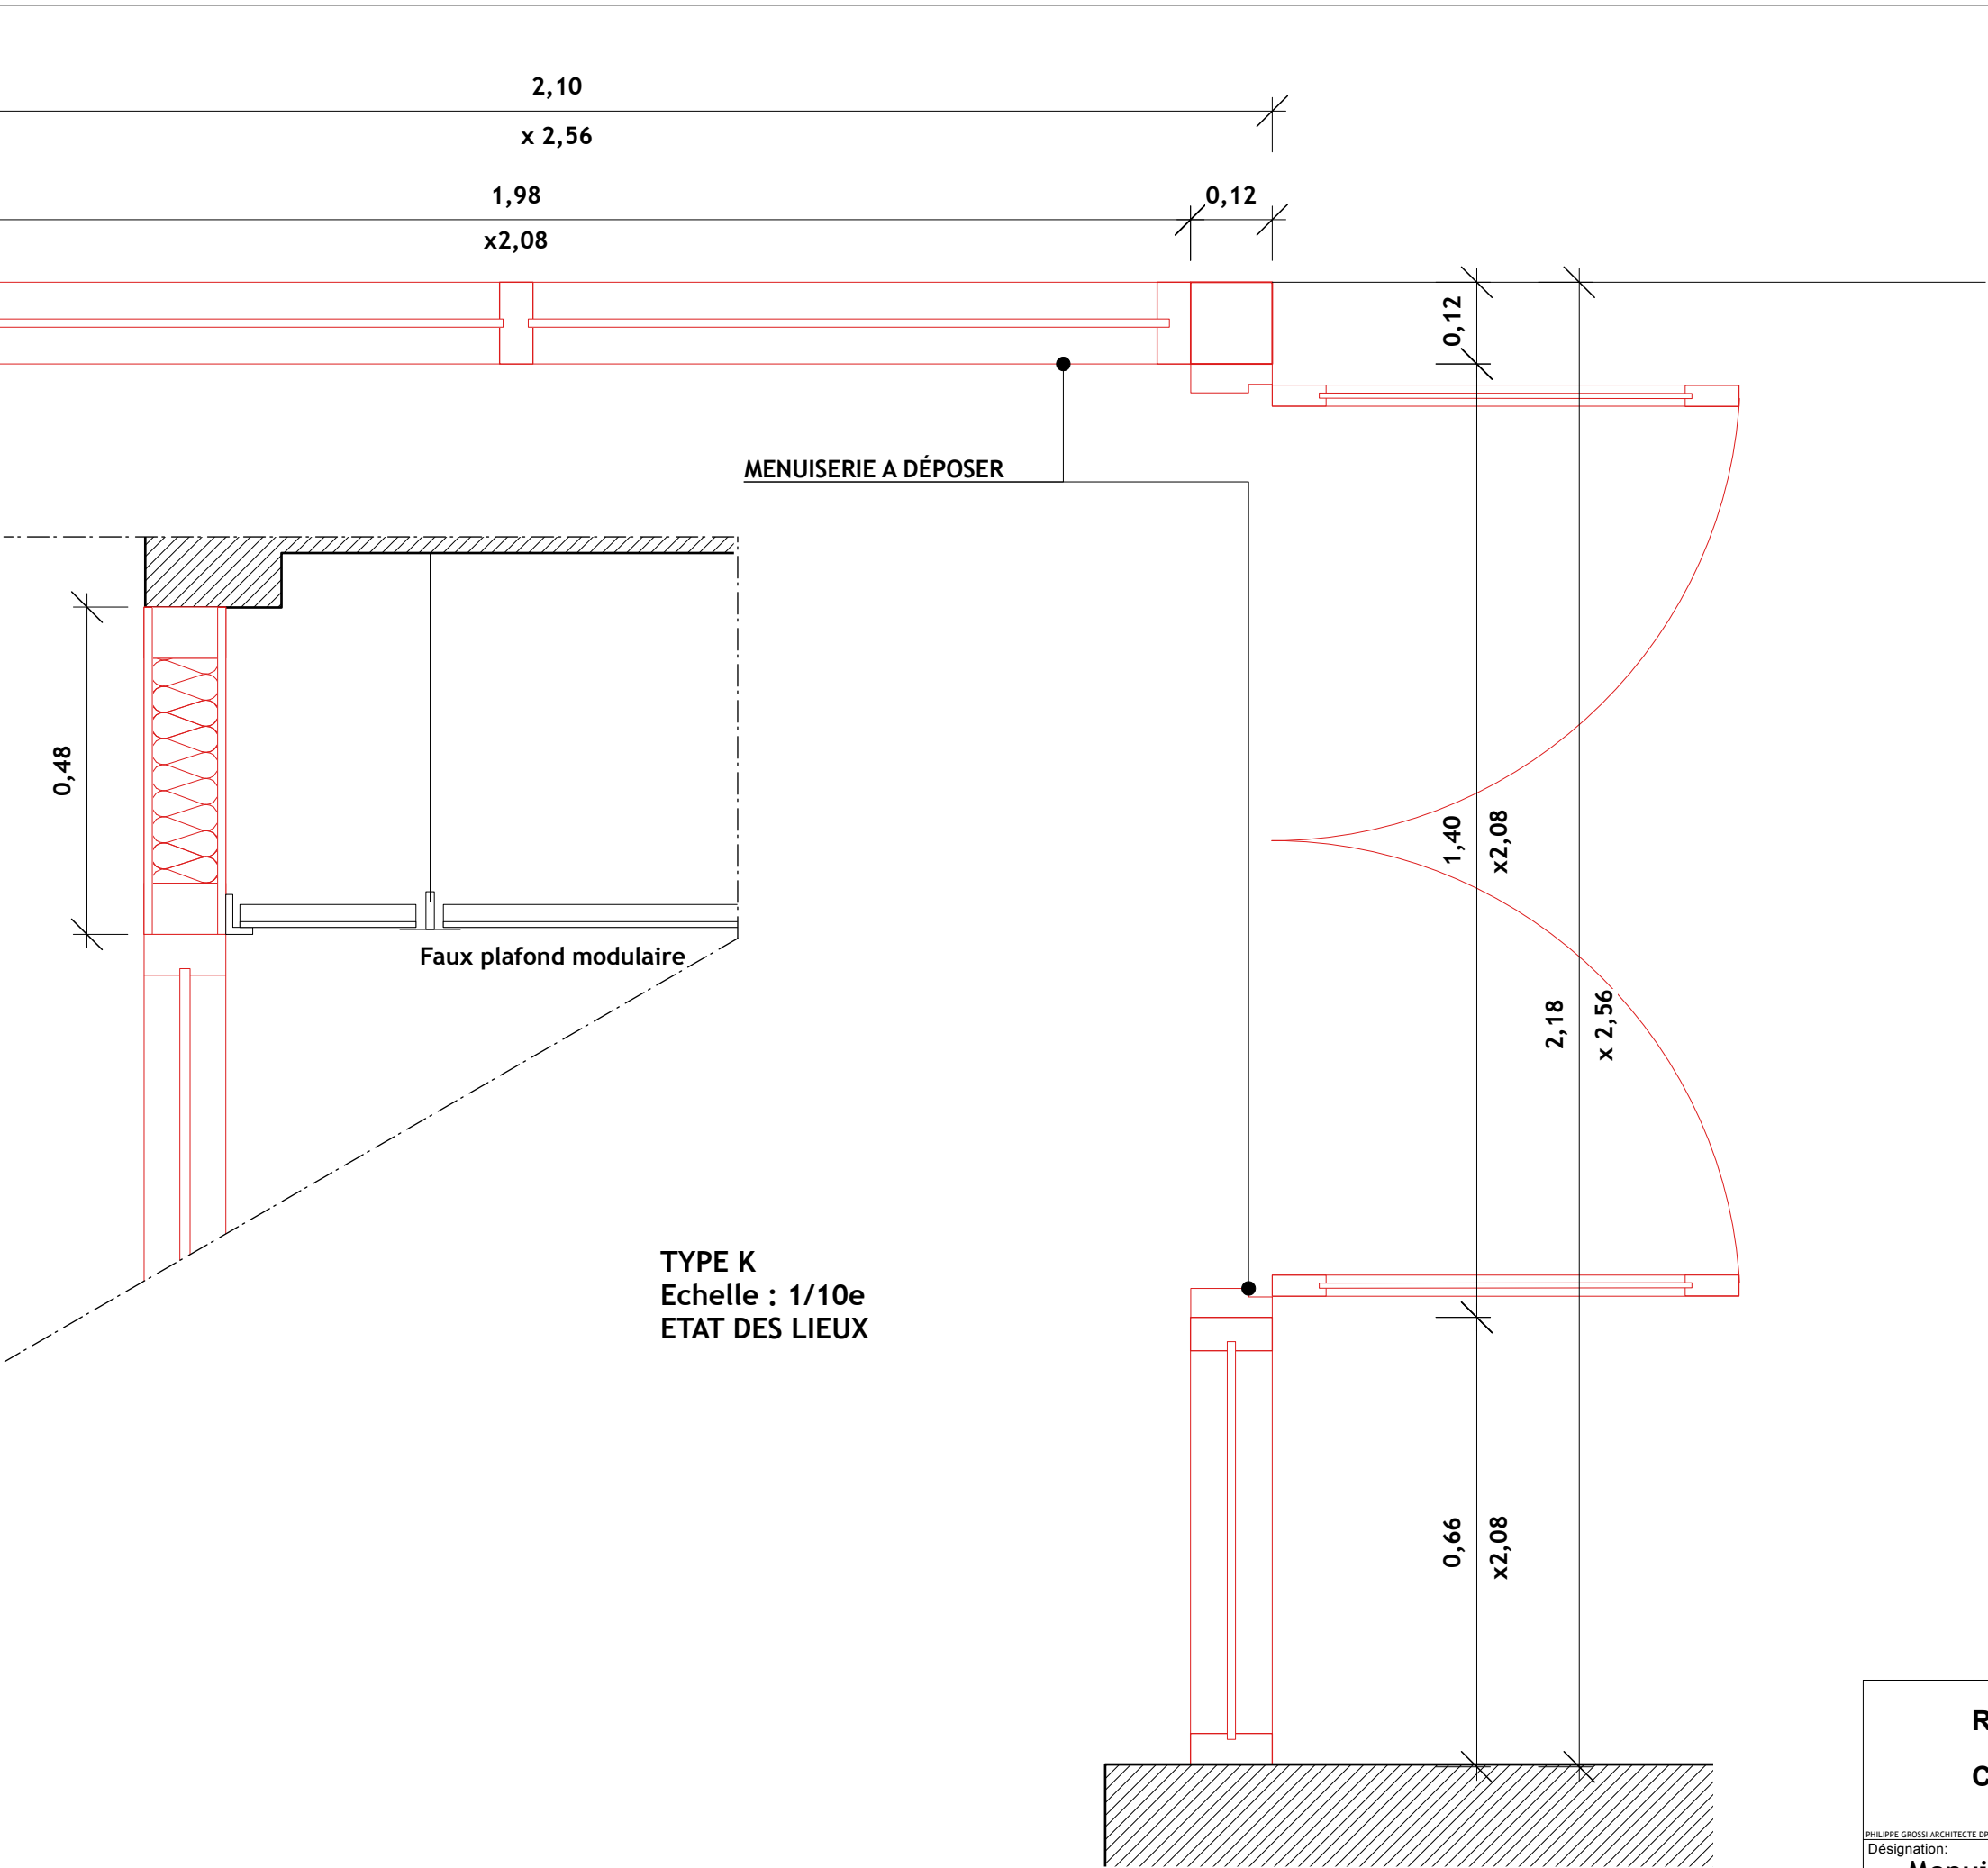

Type K/K': 1 ens  
Localisation : RDC Entrée

EXISTANT

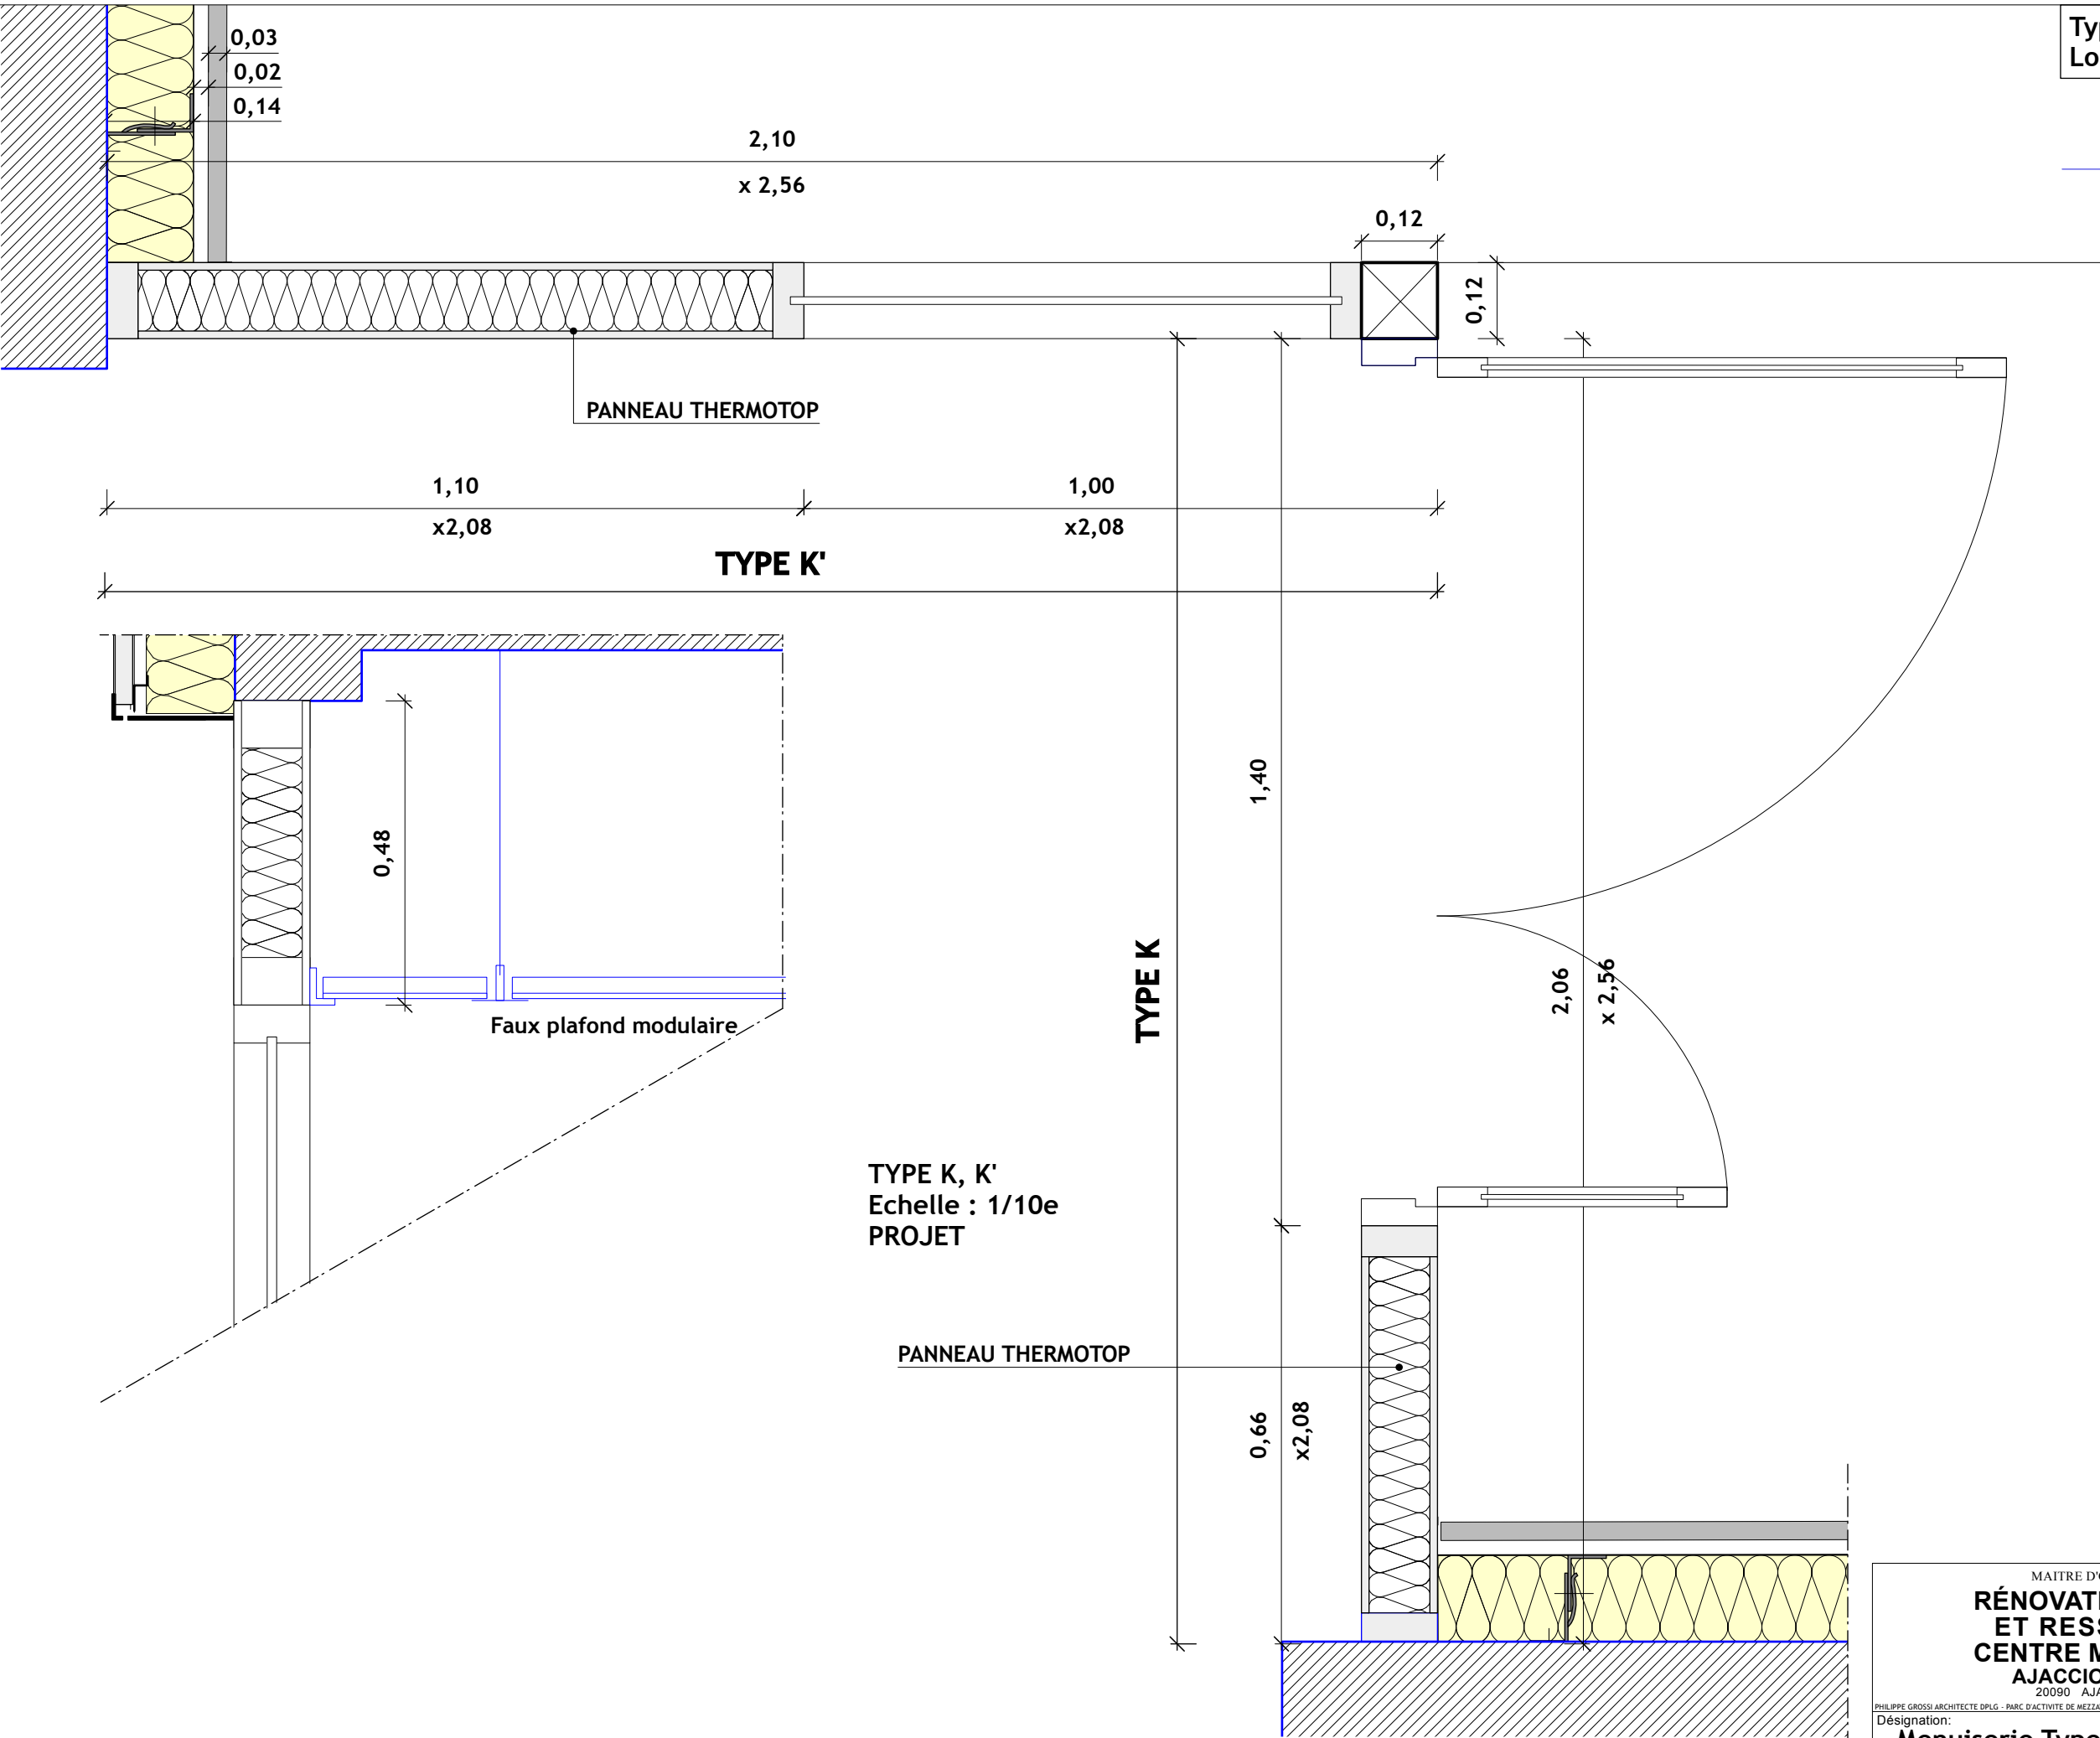

TYPE K, K'  
Echelle : 1/10e  
PROJET


PANNEAU THERMOTOP

MAITRE D'OUVRAGE : <b>MÉTÉO FRANCE</b>		
<b>RÉNOVATION ÉNERGÉTIQUE ET RESSERREMENT DU CENTRE MÉTÉOROLOGIQUE AJACCIO CAMPO DELL'ORO</b>		
20090 AJACCIO CORSE DU SUD		
PHILIPPE GROSSI ARCHITECTE DPLG - PARC D'ACTIVITE DE MEZZAVIA 1 - ROUTE DE MEZZAVIA - 20167 AJACCIO - TEL : 04 95 10 11 75 - EMAIL : pgrossi@wanadoo.fr		
Désignation:	Echelle: 1/10e	Numéro: 03.0.2
<b>Menuiserie Type K,K'</b>	Format: A3	<b>M.14a</b>
<b>PROJET</b>	Date: 02 / 2026	


PRO



EXISTANT


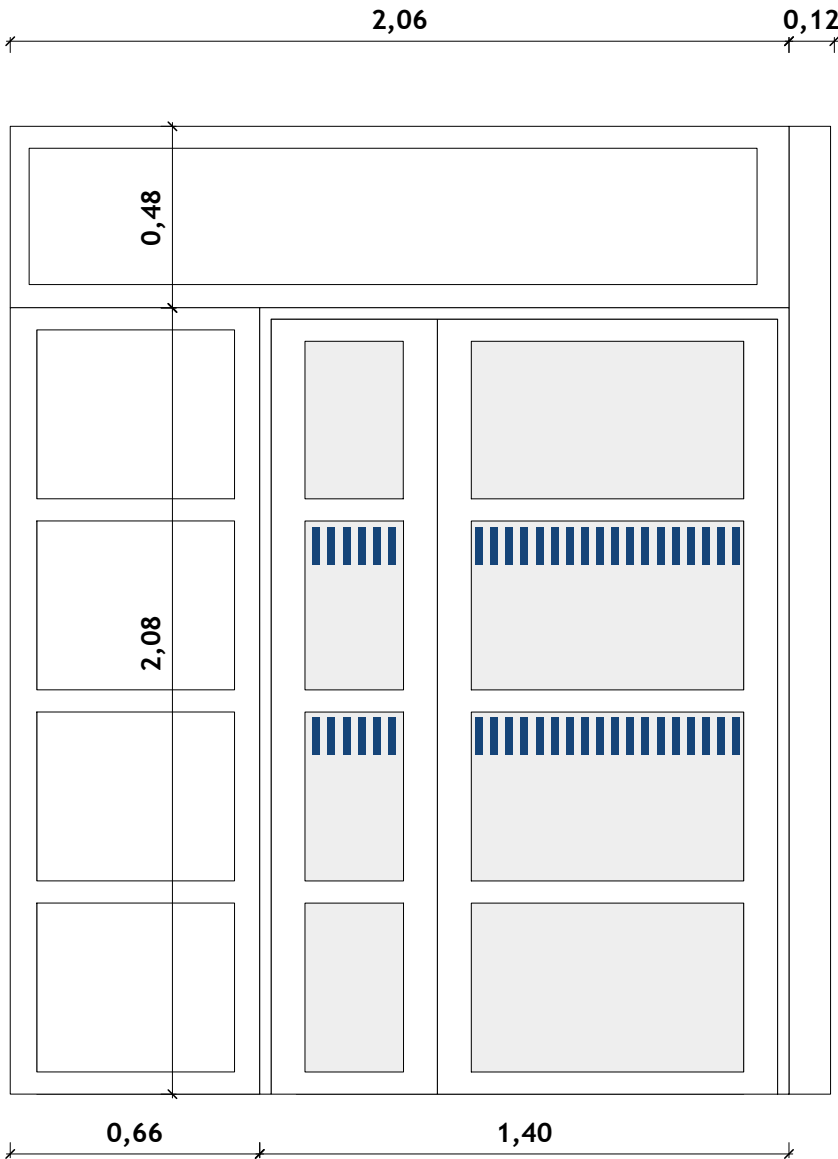


TYPE K  
Echelle : 1/20e  
PROJET

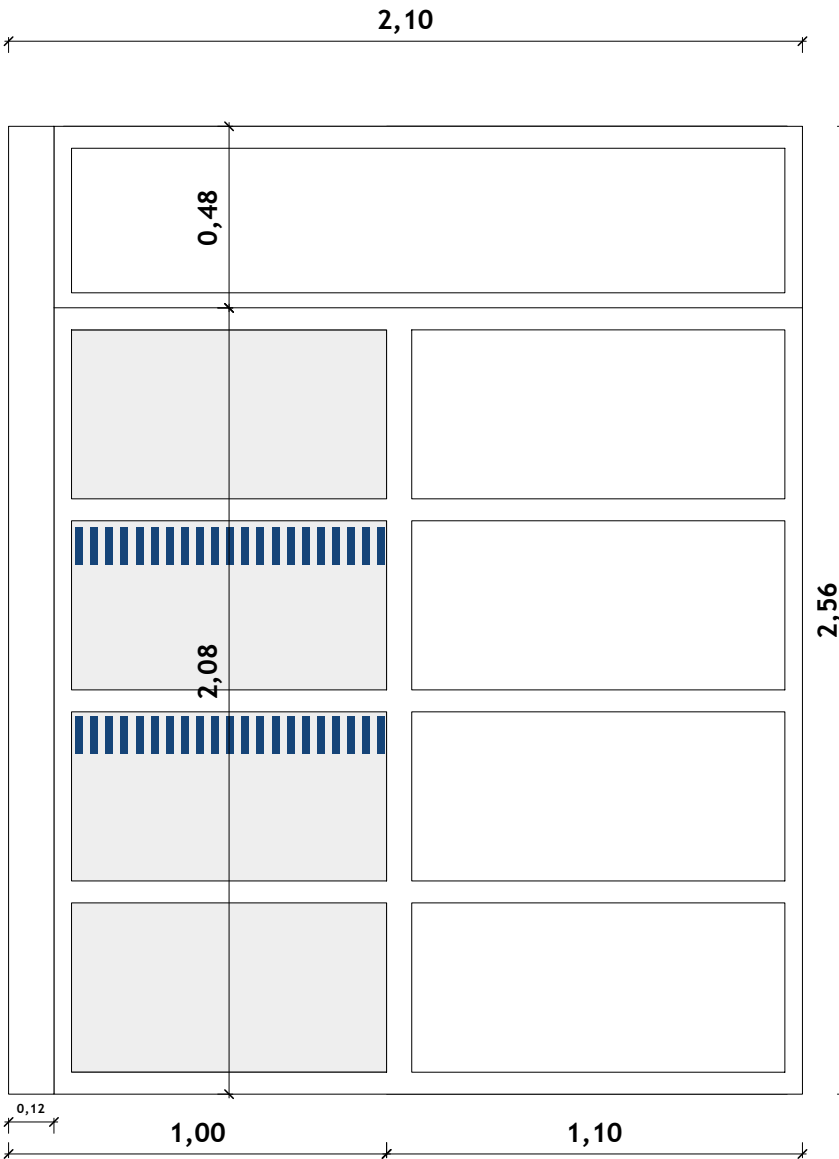

TYPE K'  
Echelle : 1/20e  
PROJET



FENÊTRE AILE EST  
Echelle : 1/50e  
ETAT DES LIEUX

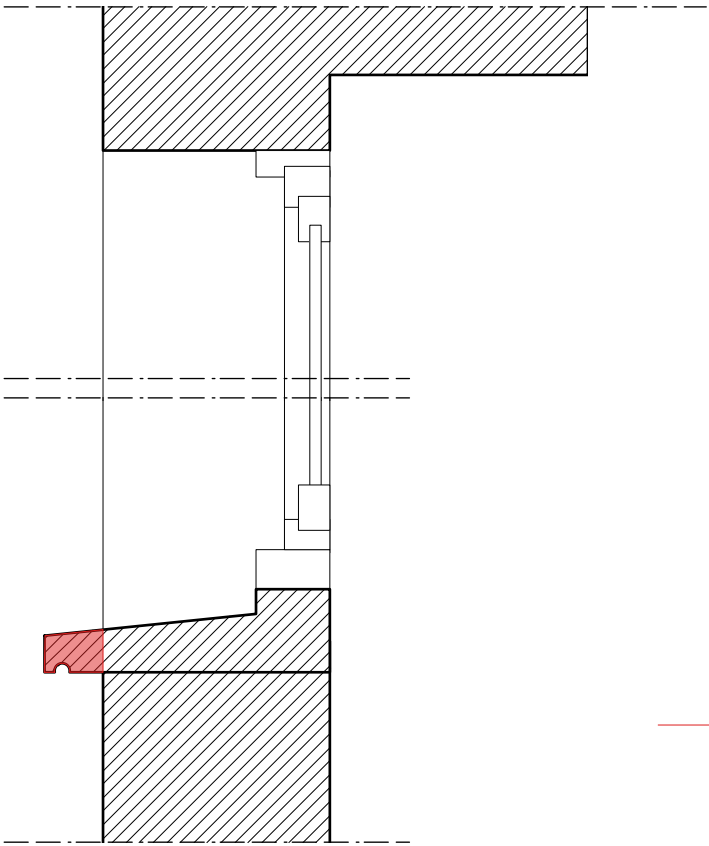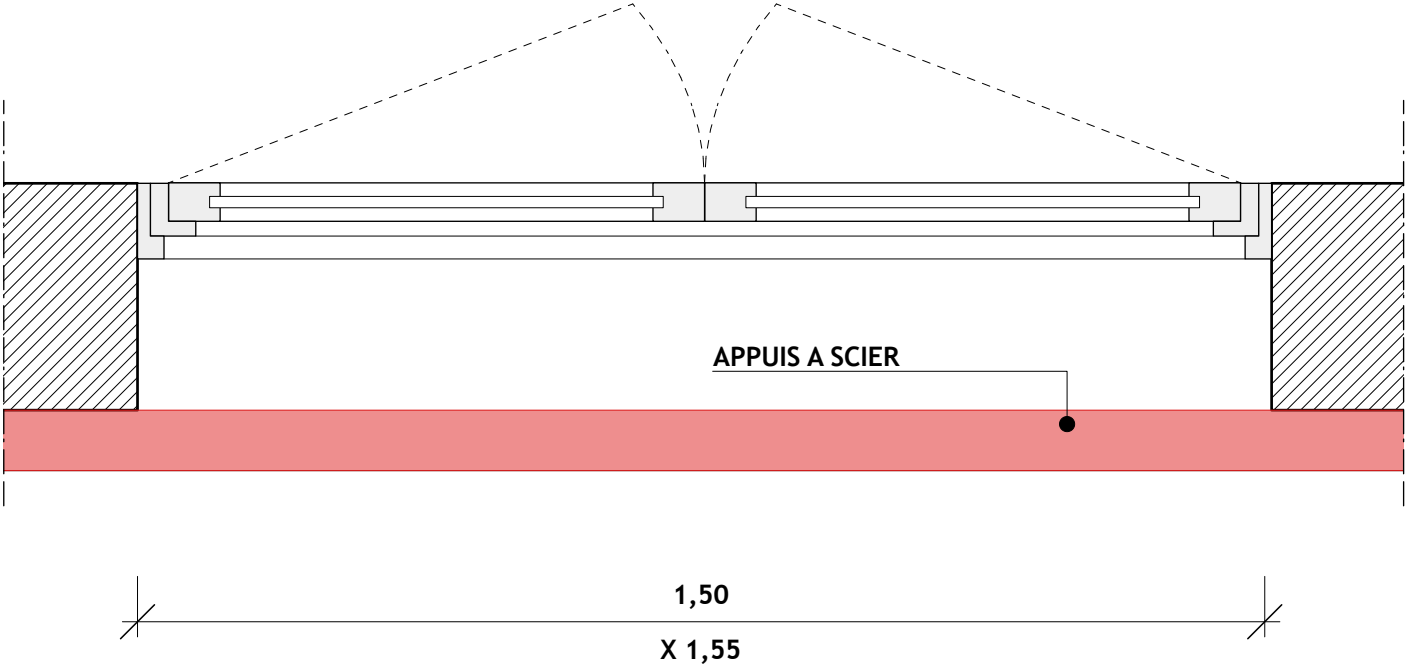

DEPOSE / DEMOLITION

Menuiserie conservée  
Localisation : RDC Aile Est

FENÊTRE AILE EST  
Echelle : 1/10e  
PROJET

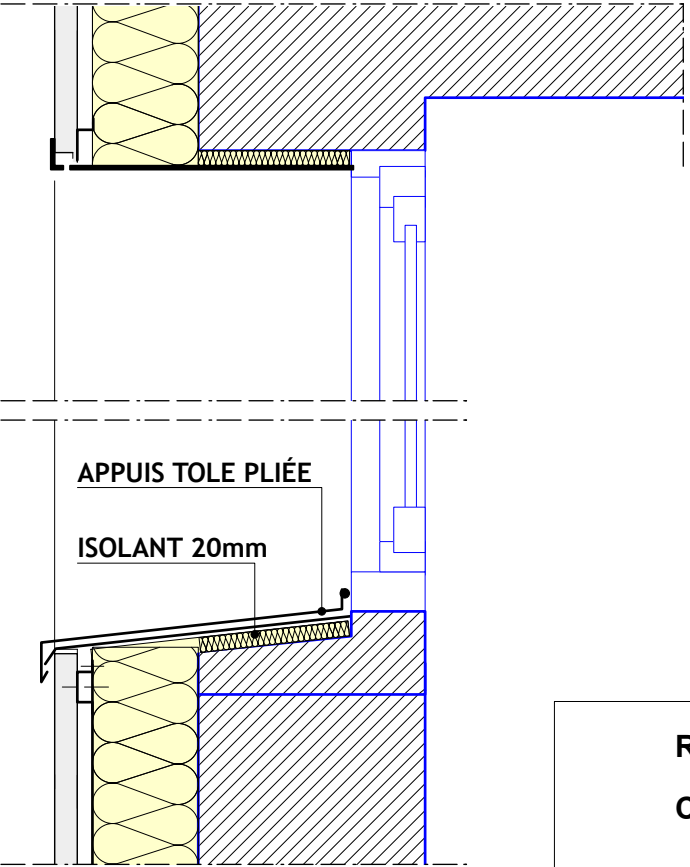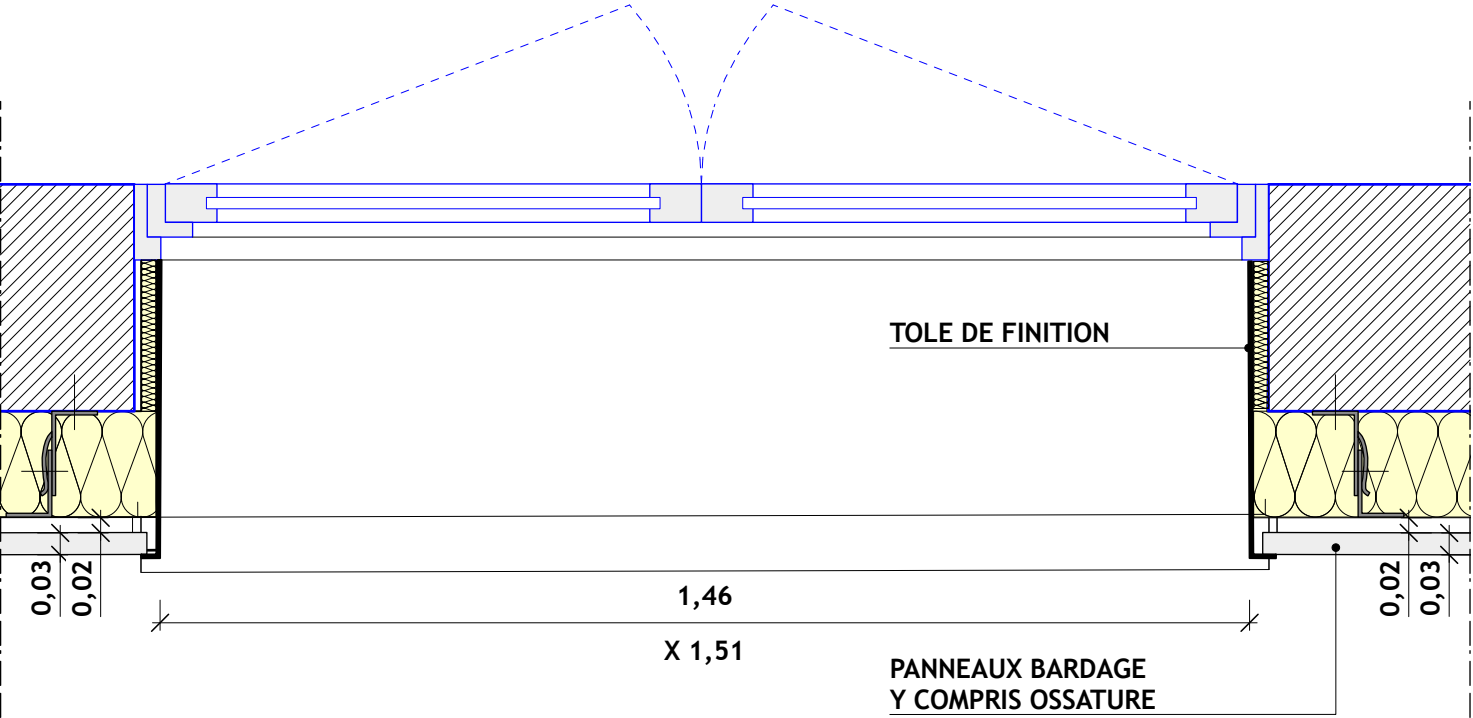

EXISTANT

MAITRE D'OUVRAGE : **MÉTÉO FRANCE**

**RÉNOVATION ÉNERGÉTIQUE  
ET RESSERREMENT DU  
CENTRE MÉTÉOROLOGIQUE  
AJACCIO CAMPO DELL'ORO**

20090 - AJACCIO - CORSE DU SUD

Philippe Grossi Architecte DPLG - Parc d'Activité de Mezzavia 1 - Route de Mezzavia - 20167 AJACCIO - TEL : 04 95 10 11 75 - EMAIL : pgrossi@wanadoo.fr

Désignation: **Menuiserie existante conservée**

Echelle: 1/10e  
Format: A3  
Date: 02 / 2026

Numéro: 03.0.2

**M.16a**

**PRO**