

France

DREAL BFC

Mise à 2 x 2 voies de la RCEA RN70

entre **Blanzzy** et **Génelard** du PR 38+950 au PR 21+125

Comblement des buses 24+116 & 38+360


TOARCES



| B.1.2 – Plans des ouvrages N70 24 115 & N70 24 116

Février 2025

SOMMAIRE	
INDICE	TITRE
1a	VUE EN PLAN - COUPE LONGITUDINALE
1a	COUPE TRANSVERSALE - SENS 1

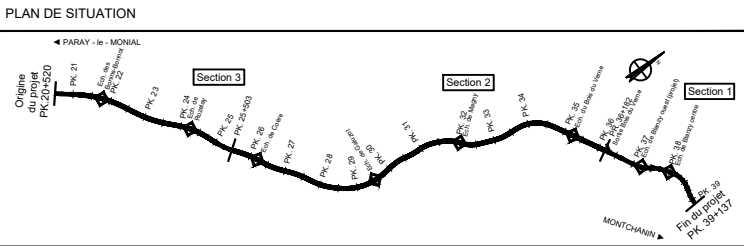

VERSIONS :					
1a	10/02/25	Création du document	A. LAUNAY	B. MASSON	B. MASSON
IND	DATE	COMMENTAIRES	PRODUIT	VÉRIFIÉ	APPROUVÉ

LEGENDE ET NOTES

VISAS :

PRODUIT :	A. LAUNAY
VÉRIFIÉ :	B. MASSON
APPROUVÉ :	B. MASSON







Liberté • Égalité • Fraternité
RÉPUBLIQUE FRANÇAISE



Direction régionale
de l'Environnement,
de l'Aménagement
et du Logement
BOURGOGNE -
FRANCHE-COMTÉ

Mise à 2x2 voies de la RCEA
RN 70 entre Blanzay et Gélénard

Projet
N70 24 115 & N70 24 116

SOMMAIRE

Date : Février 2025	Format : A3	Echelle : ---
MOGEEGIS3PROOA-PGxxxxx019845		1a

VUE EN PLAN
Ech: 1/250

K (bretelle)= 1.175
K (RN70)= 1.0896
K (voie latérale)= 1.0791

Buse à combler
Partie "existante"

Buse à combler
Partie "provisoire"



Pompage provisoire
du ruisseau

Z(SC) : 278.903
Z (Retab) : 270.888
X = 1797595.558
Y = 6158096.942
PM (SC) : 0+134.081
PM (Retab) : 0+014.150

Z(SC) : 281.074
Z (Retab) : 270.779
X = 1797619.288
Y = 6158083.566
PM (SC) : 24+116.111
PM (Retab) : 0+041.391

Z(SC) : 280.553
Z (Retab) : 270.711
X = 1797634.170
Y = 6158075.179
PM (SC) : 0+111.972
PM (Retab) : 0+058.474

COUPE LONGITUDINALE A L'AXE
Ech: 1/250

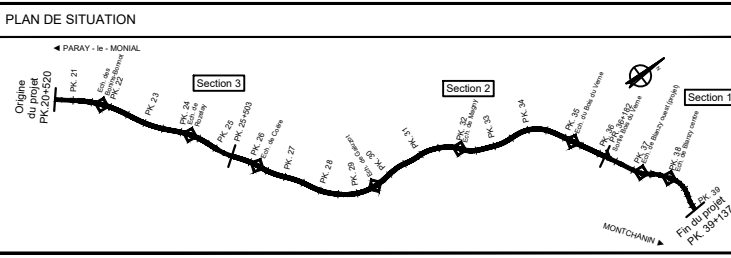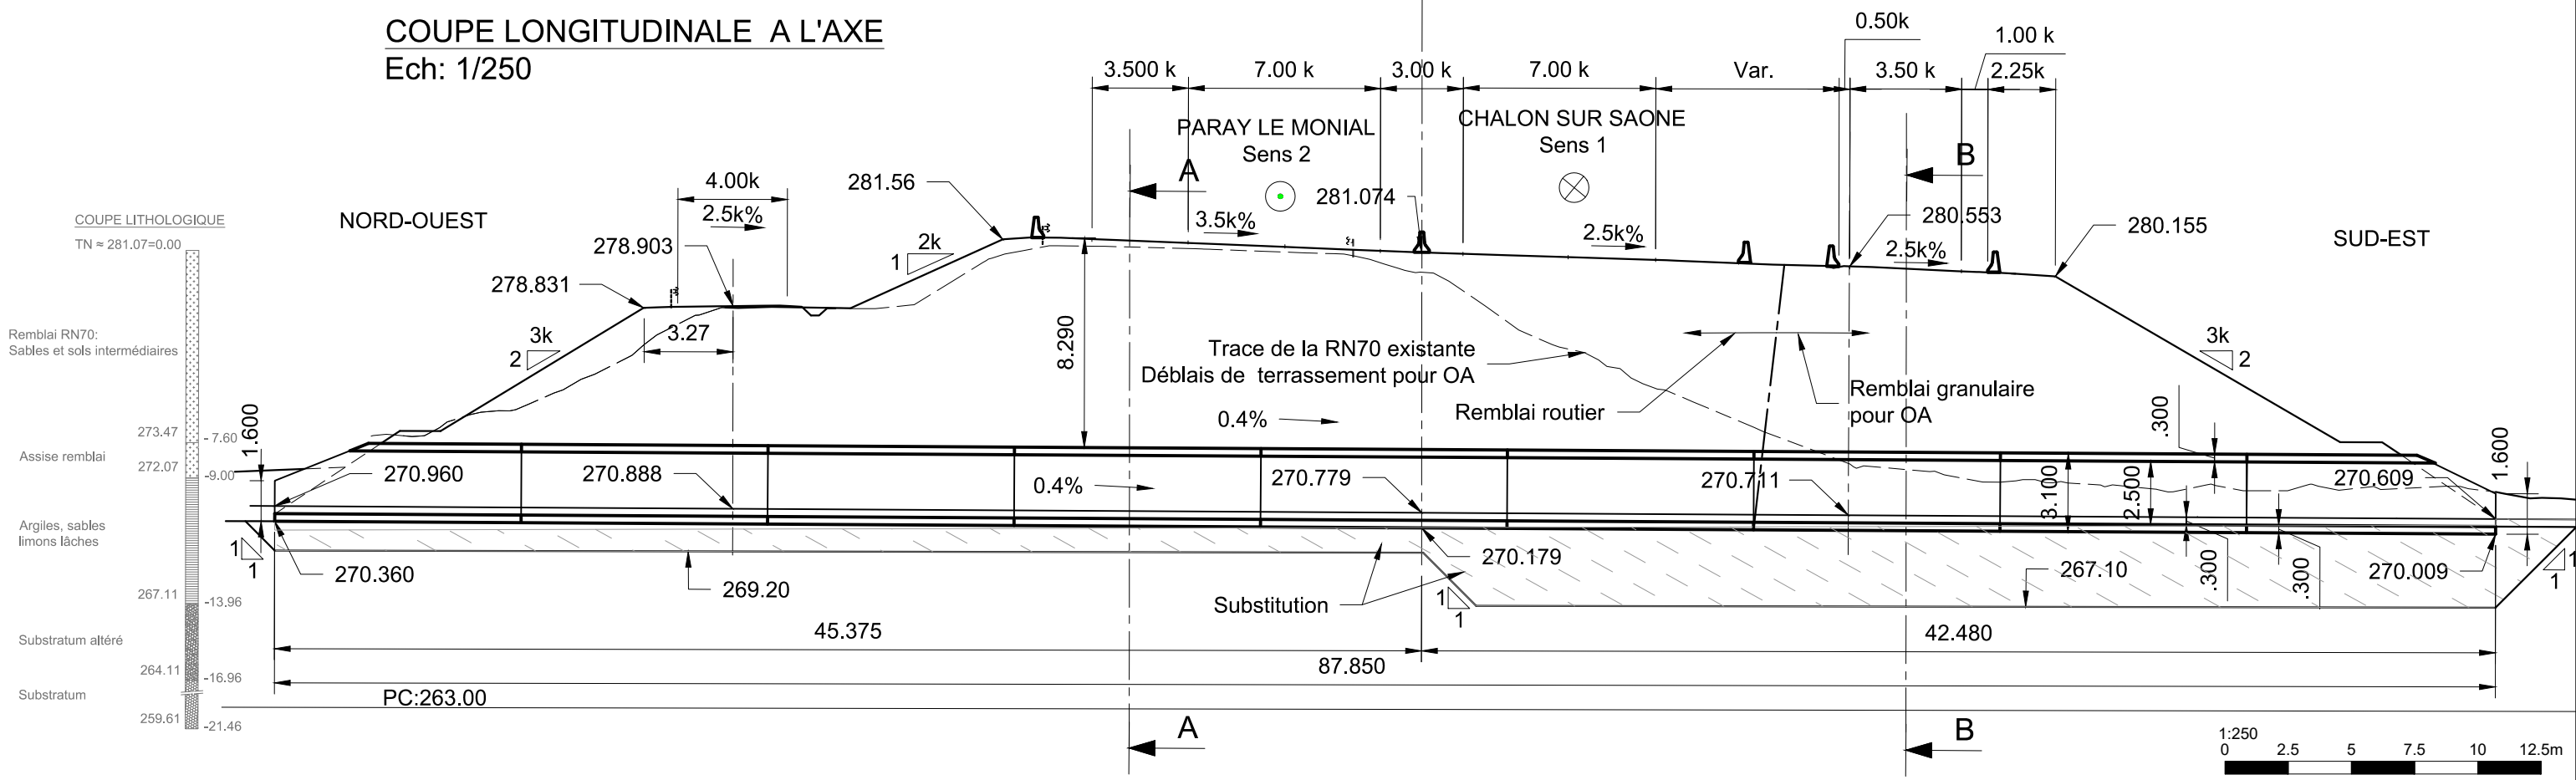

VERSIONS :					
1a	10/02/25	Création du document	A. LAUNAY	B. MASSON	B. MASSON
IND	DATE	COMMENTAIRES	PRODUIT	VÉRIFIÉ	APPROUVÉ

LEGENDE ET NOTES

VISAS :

PRODUIT : A. LAUNAY

VÉRIFIÉ : B. MASSON

APPROUVÉ : B. MASSON

egis

Mise à 2x2 voies de la RCEA
RN 70 entre Blanzay et Gélénard


Projet
N70 24 115 & N70 24 116

VUE EN PLAN
COUPE LONGITUDINALE

Date : Février 2025 Format : A3 Echelle : 1/250

MOGEEGIS3PROOA-PGxxxxx019845 1a

Ech: 1/75

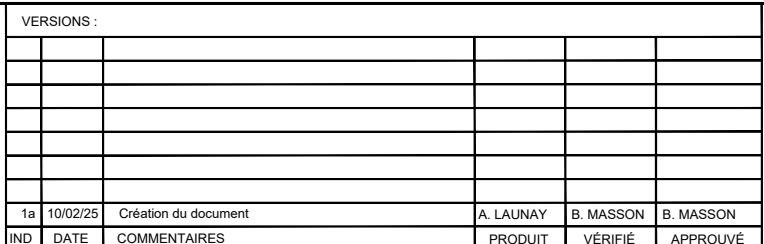

Date : Février 2025	Format : A3	Echelle : 1/75
MOGEEG S3PROOA-PGxxxxx019845		1a