

France

DREAL BFC

Mise à 2 x 2 voies de la RCEA RN70

entre **Blanzzy** et **Génelard** du PR 38+950 au PR 21+125

Comblement des buses 24+116 & 38+360

TOARCES



| B.1.3 – Plan méthodes de l'OA 24116

Février 2025

Réseau : EP EXI
Axe : Profil Exi5 - R18

Phase 5


Sens 2
Paray-le-Monial

Axe Projet

Sens 1
Chalon-sur-Saône

Brettelle de
Sortie Rozelay

Circulation Phase 1

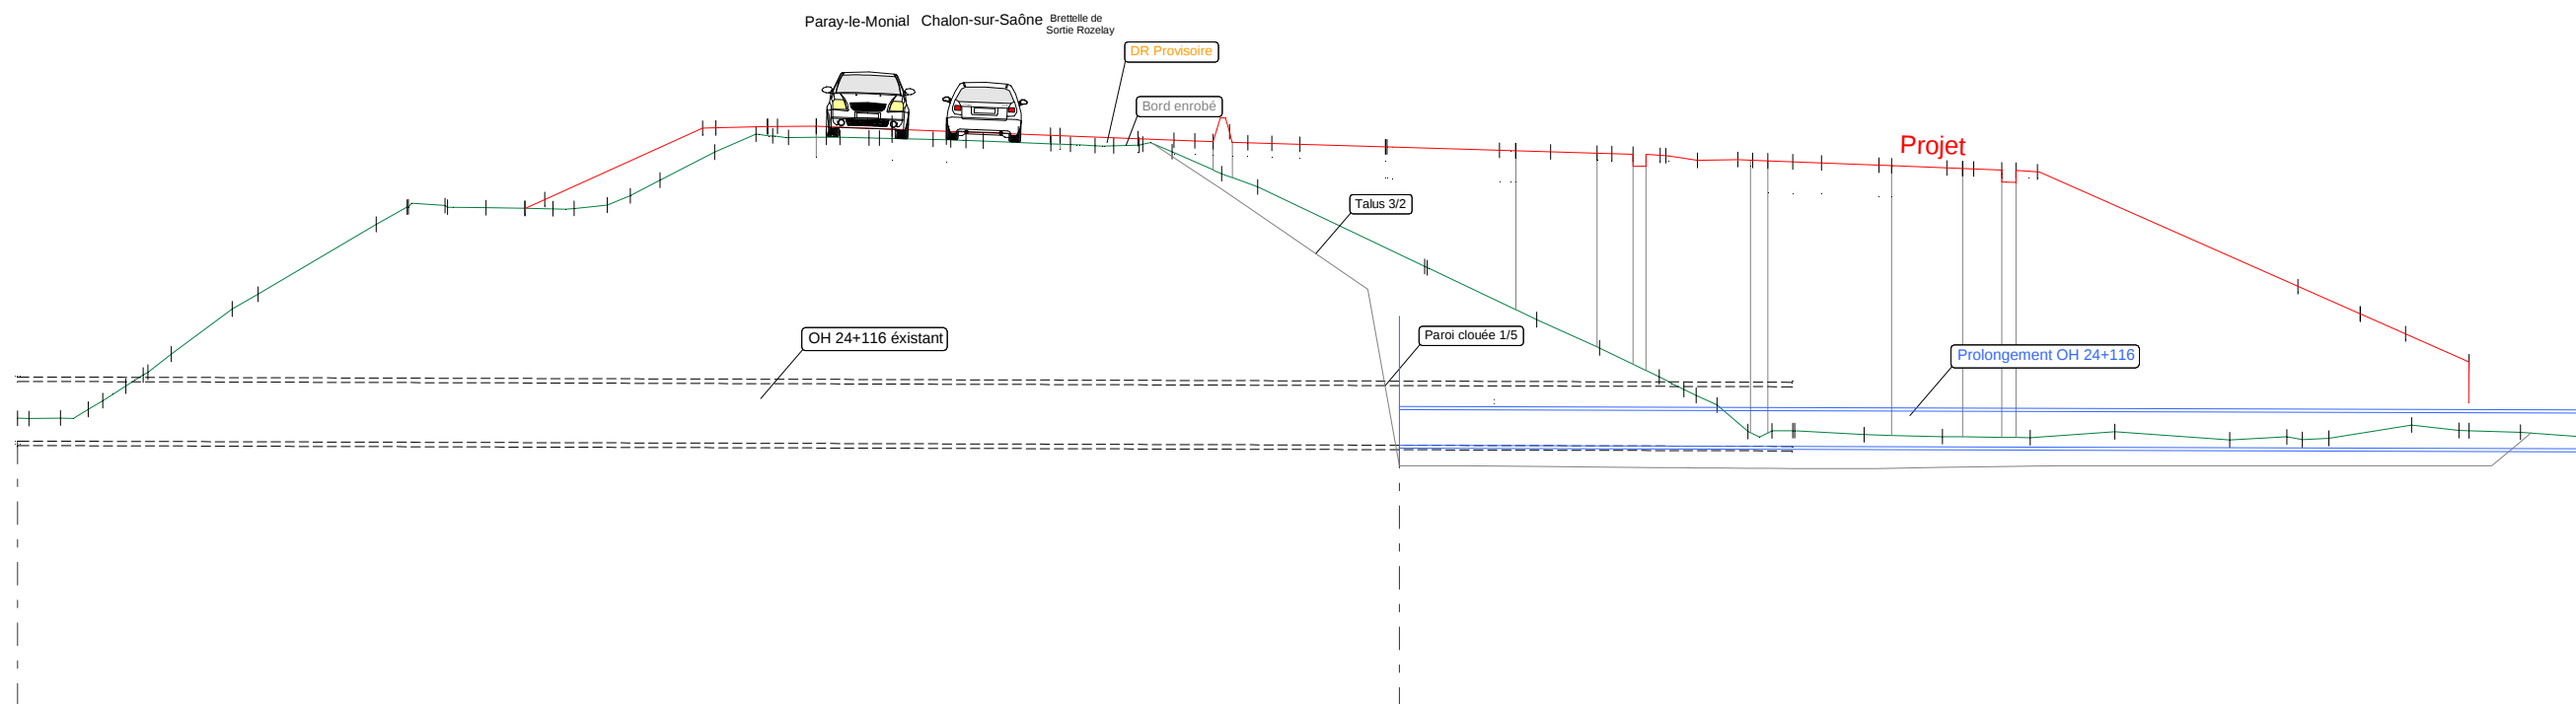

Echelle X : 1/250
Echelle Z : 1/250

Plan Comp : 260.0

Terrain	N	0.99 ± 271.69 1.44 ± 271.70 2.38 ± 272.28 3.63 ± 272.78 4.22 ± 273.14 5.16 ± 273.85 2.04 7.20 ± 275.36 8.07 ± 275.86 3.96 12.03 ± 278.20 13.06 ± 278.78 14.33 ± 278.83 15.71 ± 278.75 17.01 ± 278.73 17.95 ± 278.72 18.66 ± 278.73 19.77 ± 278.84 20.54 ± 279.16 21.54 ± 279.68 1.82 22.97 ± 281.42 23.41 ± 281.43 24.73 ± 281.48 25.15 ± 281.49 26.78 ± 281.49 27.54 29.32 ± 281.39 31.14 ± 281.32 2.41 33.55 ± 281.23 34.83 ± 281.18 35.30 ± 280.88 36.12 ± 280.84 36.74 ± 280.83 37.56 ± 281.07 38.77 ± 281.02 39.47 ± 280.99 40.08 ± 280.97 40.63 ± 281.30 41.24 ± 280.93 42.05 ± 280.91 42.99 ± 280.88 2.87 45.86 ± 280.78 47.17 ± 276.79 3.67 50.93 ± 275.00 2.10 53.04 ± 274.05 2.00 55.04 ± 273.08 55.87 ± 272.66 56.28 ± 272.14 56.98 ± 272.14 58.00 ± 271.25 58.81 ± 271.27 59.51 ± 271.28 59.57 ± 271.28 60.47 ± 280.26 1.93 61.90 ± 271.15 2.63 64.53 ± 271.08 2.94 67.47 ± 271.04 2.83 70.30 ± 271.24 3.86 74.16 ± 270.97 1.91 76.08 ± 271.07 76.59 ± 270.98 77.48 ± 271.02 2.77 80.25 ± 271.47 1.60 81.85 ± 271.28 1.73 83.91 ± 271.23 2.04 85.95 ± 271.08	D	0.99 ± 271.69 1.44 ± 271.70 2.38 ± 272.28 3.63 ± 272.78 4.22 ± 273.14 5.16 ± 273.85 2.04 7.20 ± 275.36 8.07 ± 275.86 3.96 12.03 ± 278.20 13.06 ± 278.78 14.33 ± 278.83 15.71 ± 278.75 17.01 ± 278.73 17.95 ± 278.72 18.66 ± 278.73 19.77 ± 278.84 20.54 ± 279.16 21.54 ± 279.68 1.82 22.97 ± 281.42 23.41 ± 281.43 24.73 ± 281.48 25.15 ± 281.49 26.78 ± 281.49 27.54 29.32 ± 281.39 31.14 ± 281.32 2.41 33.55 ± 281.23 34.83 ± 281.18 35.30 ± 280.88 36.12 ± 280.84 36.74 ± 280.83 37.56 ± 281.07 38.77 ± 281.02 39.47 ± 280.99 40.08 ± 280.97 40.63 ± 281.30 41.24 ± 280.93 42.05 ± 280.91 42.99 ± 280.88 2.87 45.86 ± 280.78 47.17 ± 276.79 3.67 50.93 ± 275.00 2.10 53.04 ± 274.05 2.00 55.04 ± 273.08 55.87 ± 272.66 56.28 ± 272.14 56.98 ± 272.14 58.00 ± 271.25 58.81 ± 271.27 59.51 ± 271.28 59.57 ± 271.28 60.47 ± 280.26 1.93 61.90 ± 271.15 2.63 64.53 ± 271.08 2.94 67.47 ± 271.04 2.83 70.30 ± 271.24 3.86 74.16 ± 270.97 1.91 76.08 ± 271.07 76.59 ± 270.98 77.48 ± 271.02 2.77 80.25 ± 271.47 1.60 81.85 ± 271.28 1.73 83.91 ± 271.23 2.04 85.95 ± 271.08
	Z	17.01 ± 278.73 17.67 ± 279.03 5.29 22.97 ± 281.42 23.41 ± 281.43 24.73 ± 281.48 25.15 ± 281.49 26.78 ± 281.49 27.54 29.32 ± 281.39 31.14 ± 281.32 2.41 33.55 ± 281.23 34.83 ± 281.18 35.30 ± 280.88 36.12 ± 280.84 36.74 ± 280.83 37.56 ± 281.07 38.77 ± 281.02 39.47 ± 280.99 40.08 ± 280.97 40.63 ± 281.30 41.24 ± 280.93 42.05 ± 280.91 42.99 ± 280.88 2.87 45.86 ± 280.78 47.17 ± 276.79 3.67 50.93 ± 275.00 2.10 53.04 ± 274.05 2.00 55.04 ± 273.08 55.87 ± 272.66 56.28 ± 272.14 56.98 ± 272.14 58.00 ± 271.25 58.81 ± 271.27 59.51 ± 280.29 59.57 ± 280.26 60.47 ± 280.26 1.93 61.90 ± 280.18 2.63 64.53 ± 280.09 2.94 67.47 ± 280.01 2.83 70.30 ± 279.95 3.86 74.16 ± 276.11 1.91 76.08 ± 275.19 76.59 ± 275.19 77.48 ± 275.19 2.77 80.25 ± 274.52 1.60 81.85 ± 273.59 1.73 83.91 ± 273.59 2.04 85.95 ± 273.59	D	17.01 ± 278.73 17.67 ± 279.03 5.29 22.97 ± 281.42 23.41 ± 281.43 24.73 ± 281.48 25.15 ± 281.49 26.78 ± 281.49 27.54 29.32 ± 281.39 31.14 ± 281.32 2.41 33.55 ± 281.23 34.83 ± 281.18 35.30 ± 280.88 36.12 ± 280.84 36.74 ± 280.83 37.56 ± 281.07 38.77 ± 281.02 39.47 ± 280.99 40.08 ± 280.97 40.63 ± 281.30 41.24 ± 280.93 42.05 ± 280.91 42.99 ± 280.88 2.87 45.86 ± 280.78 47.17 ± 276.79 3.67 50.93 ± 275.00 2.10 53.04 ± 274.05 2.00 55.04 ± 273.08 55.87 ± 272.66 56.28 ± 272.14 56.98 ± 272.14 58.00 ± 271.25 58.81 ± 271.27 59.51 ± 280.29 59.57 ± 280.26 60.47 ± 280.26 1.93 61.90 ± 280.18 2.63 64.53 ± 280.09 2.94 67.47 ± 280.01 2.83 70.30 ± 279.95 3.86 74.16 ± 276.11 1.91 76.08 ± 275.19 76.59 ± 275.19 77.48 ± 275.19 2.77 80.25 ± 274.52 1.60 81.85 ± 273.59 1.73 83.91 ± 273.59 2.04 85.95 ± 273.59
Cotes tampons	-270.93	-270.93		
Cotes radiers	-270.93	-270.93		
Profondeurs	-0.00m	-0.00m		
Longueurs	0.00m	46.33m		
Canalisations		T200 Visitable		
Pentes		-0.30%		