

France

DREAL BFC

Mise à 2 x 2 voies de la RCEA RN70

entre **Blanzzy** et **Génelard** du PR 38+950 au PR 21+125

Comblement des buses 24+116 & 38+360

TOARCES




| B.1.2 – Plans des ouvrages N70 38 360 & N70 38 395

Avril 2025

<u>SOMMAIRE</u>	
INDICE	TITRE
1a	VUE EN PLAN
1a	COUPE LONGITUDINALE

<u>SOMMAIRE</u>	
INDICE	TITRE
1a	VUE EN PLAN
1a	COUPE LONGITUDINALE

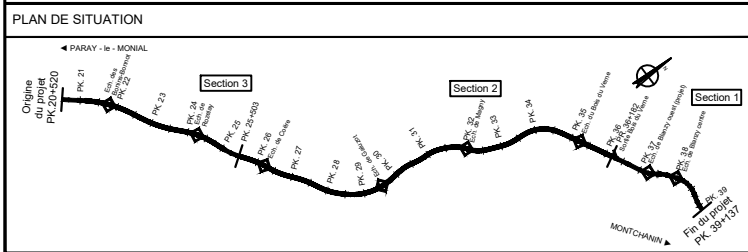

VERSIONS :					
1a	10/02/25	Création du document	A. LAUNAY	B. MASSON	B. MASSON
IND	DATE	COMMENTAIRES	PRODUIT	VÉRIFIÉ	APPROUVE

LEGENDE ET NOTES

VISAS :

PRODUIT : A. LAUNAY

VÉRIFIÉ : B. MASSON

APPROUVÉ : B. MASSON



Mise à 2x2 voies de la RCEA
RN 70 entre Blanzky et G nelard

Projet

Complement des buses 24+116 & 38+360


SOMMAIRE

N70 38 360 & N70 38 395


Date : Avril 2025	Format : A3	Echelle : ---
-------------------	-------------	---------------

MOGEEGIS3PROOA-PGxxxxx019845	1
------------------------------	---

1

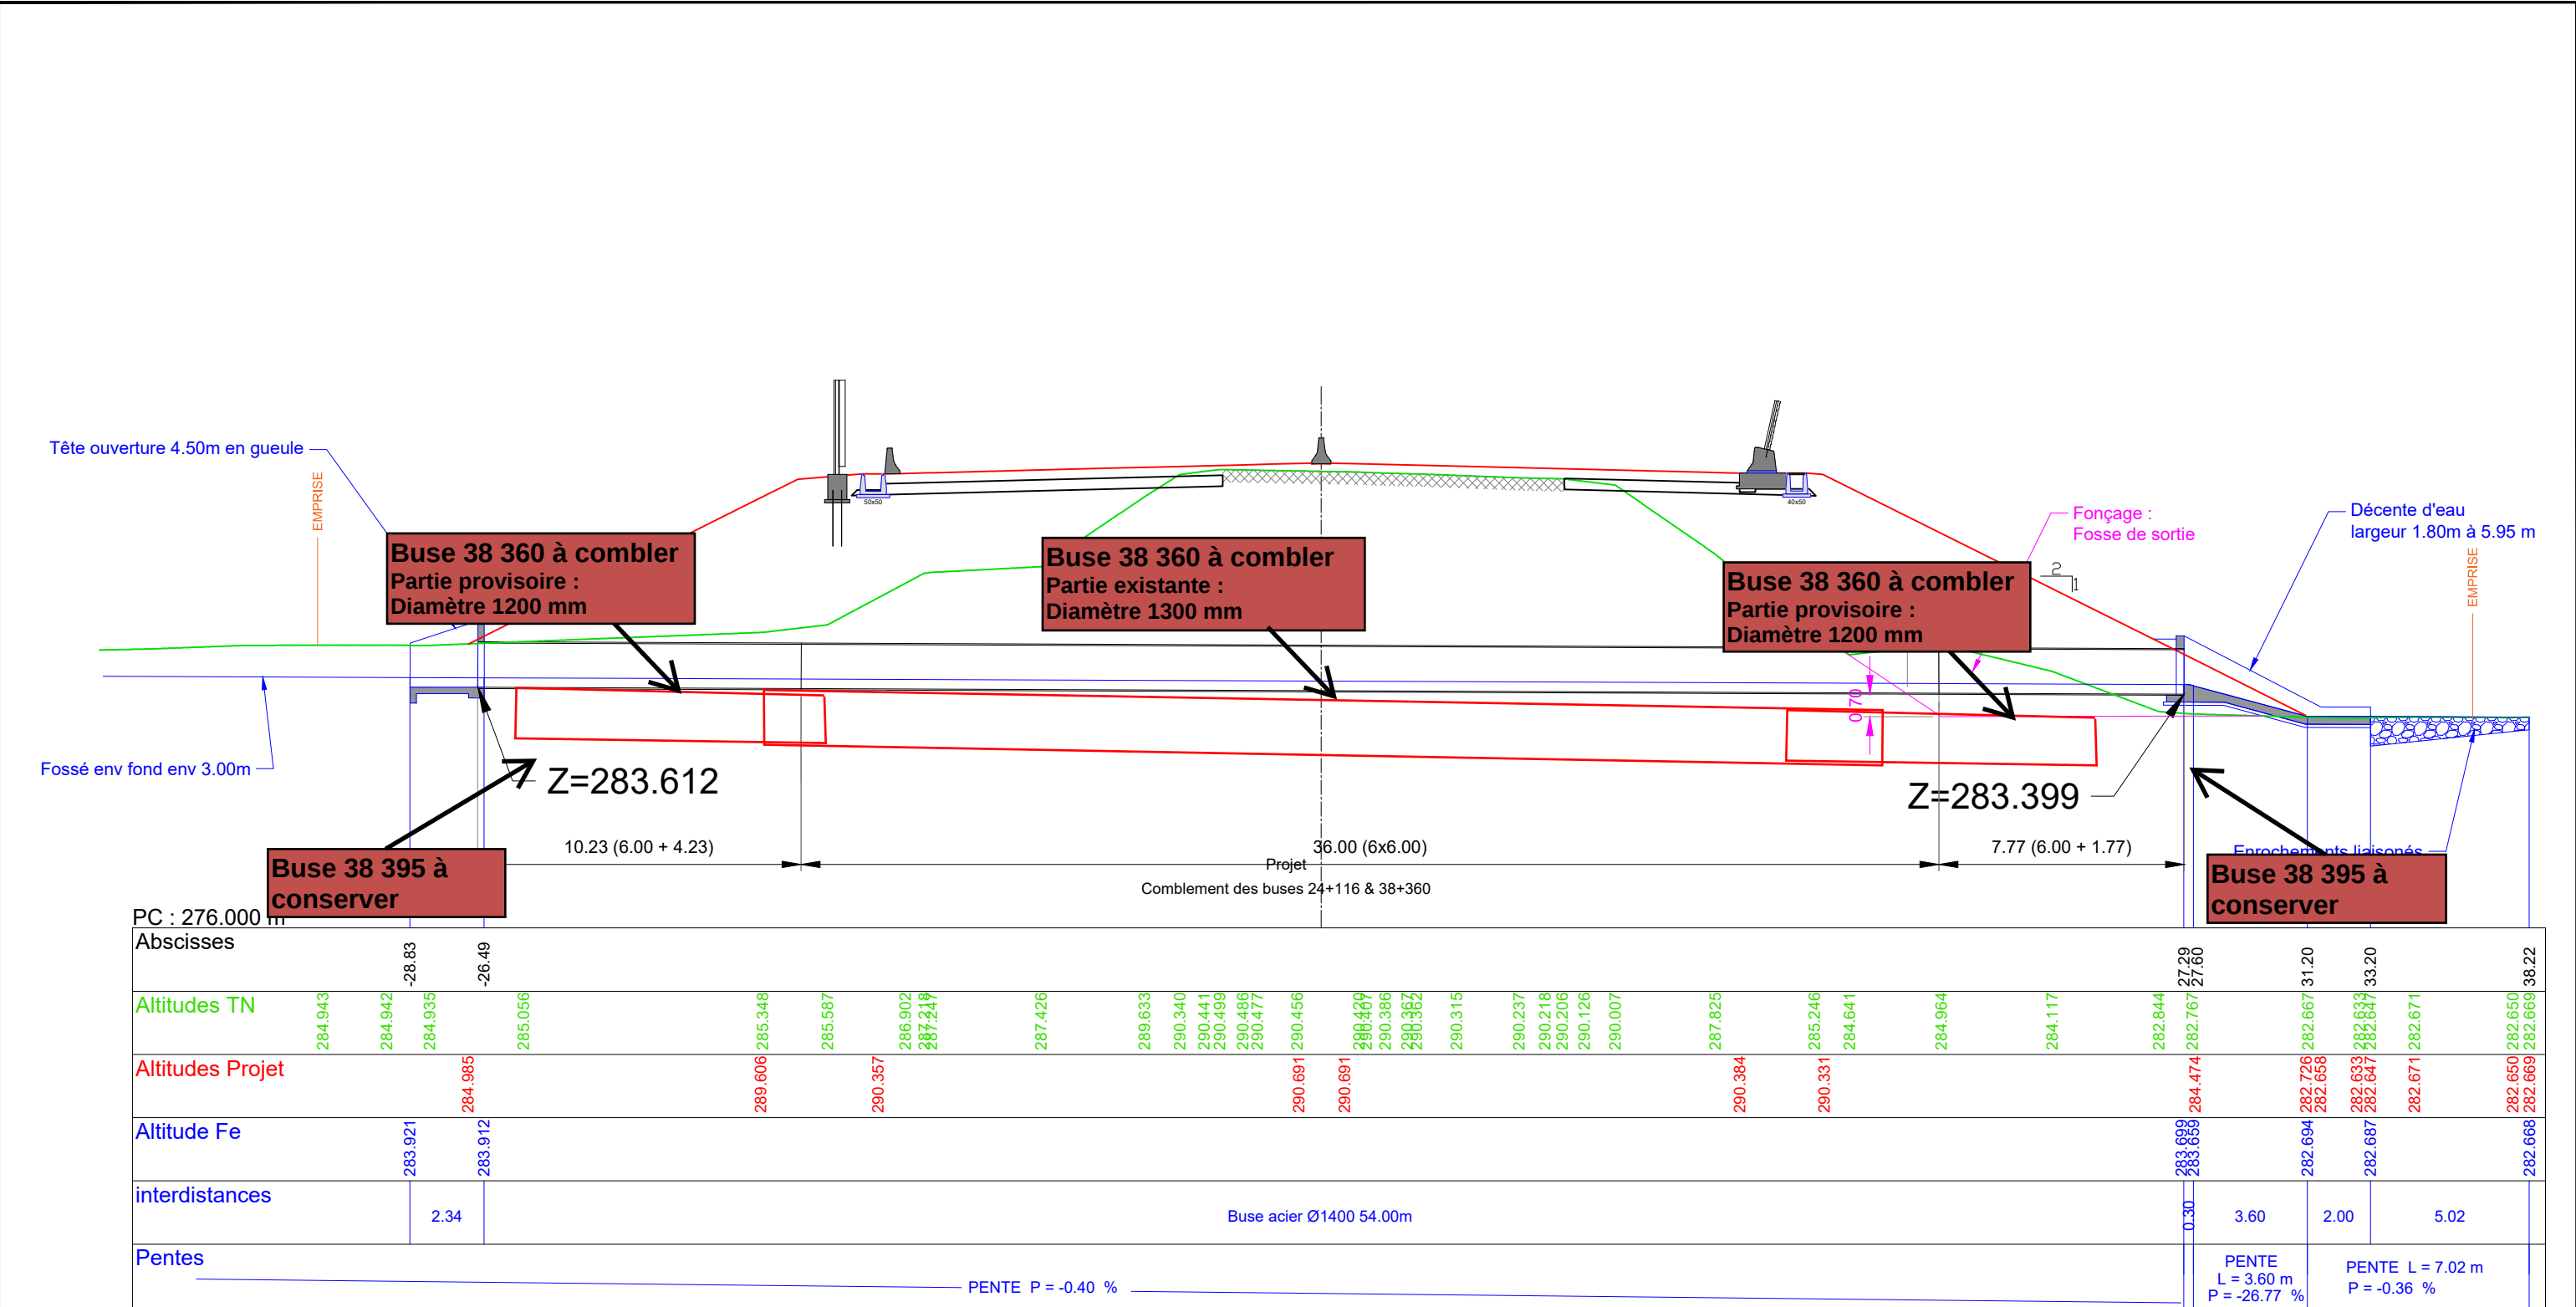

PC : 276.000 m										
Abscisses		-28.83	-26.49							
Altitudes TN	284.943	284.942	284.935	285.056	285.348	285.587	286.902	287.218	287.426	288.633
Altitudes Projet			284.985		289.606	290.357	290.691	290.691	290.825	290.237
Altitude Fe		283.921	283.912						285.246	284.641
interdistances		2.34		Buse acier Ø1400 54.00m						
Pentes				PENTE P = -0.40 %					PENTE L = 3.60 m P = -26.77 %	

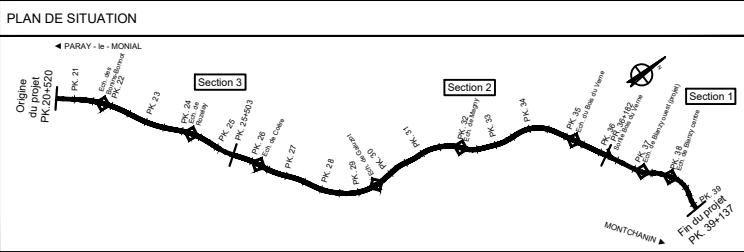

VERSIONS :					
1a	04/04/25	Création du document	A. LAUNAY	B. MASSON	B. MASSON
IND	DATE	COMMENTAIRES	PRODUIT	VÉRIFIÉ	APPROUVÉ

LEGENDE ET NOTES

VISAS :

PRODUIT : A. LAUNAY

VÉRIFIÉ : B. MASSON

APPROUVÉ : B. MASSON

Mise à 2x2 voies de la RCEA
RN 70 entre Blanzay et Générard

Projet
Comblement des buses 24+116 & 38+360
COUPE LONGITUDINALE
N70 38 360 & N70 38 395

Date : Avril 2025 Format : A3 Echelle : 1/200

MOGEEG1PROOA-PGxxxxx019845 1a