


Un plan de masse

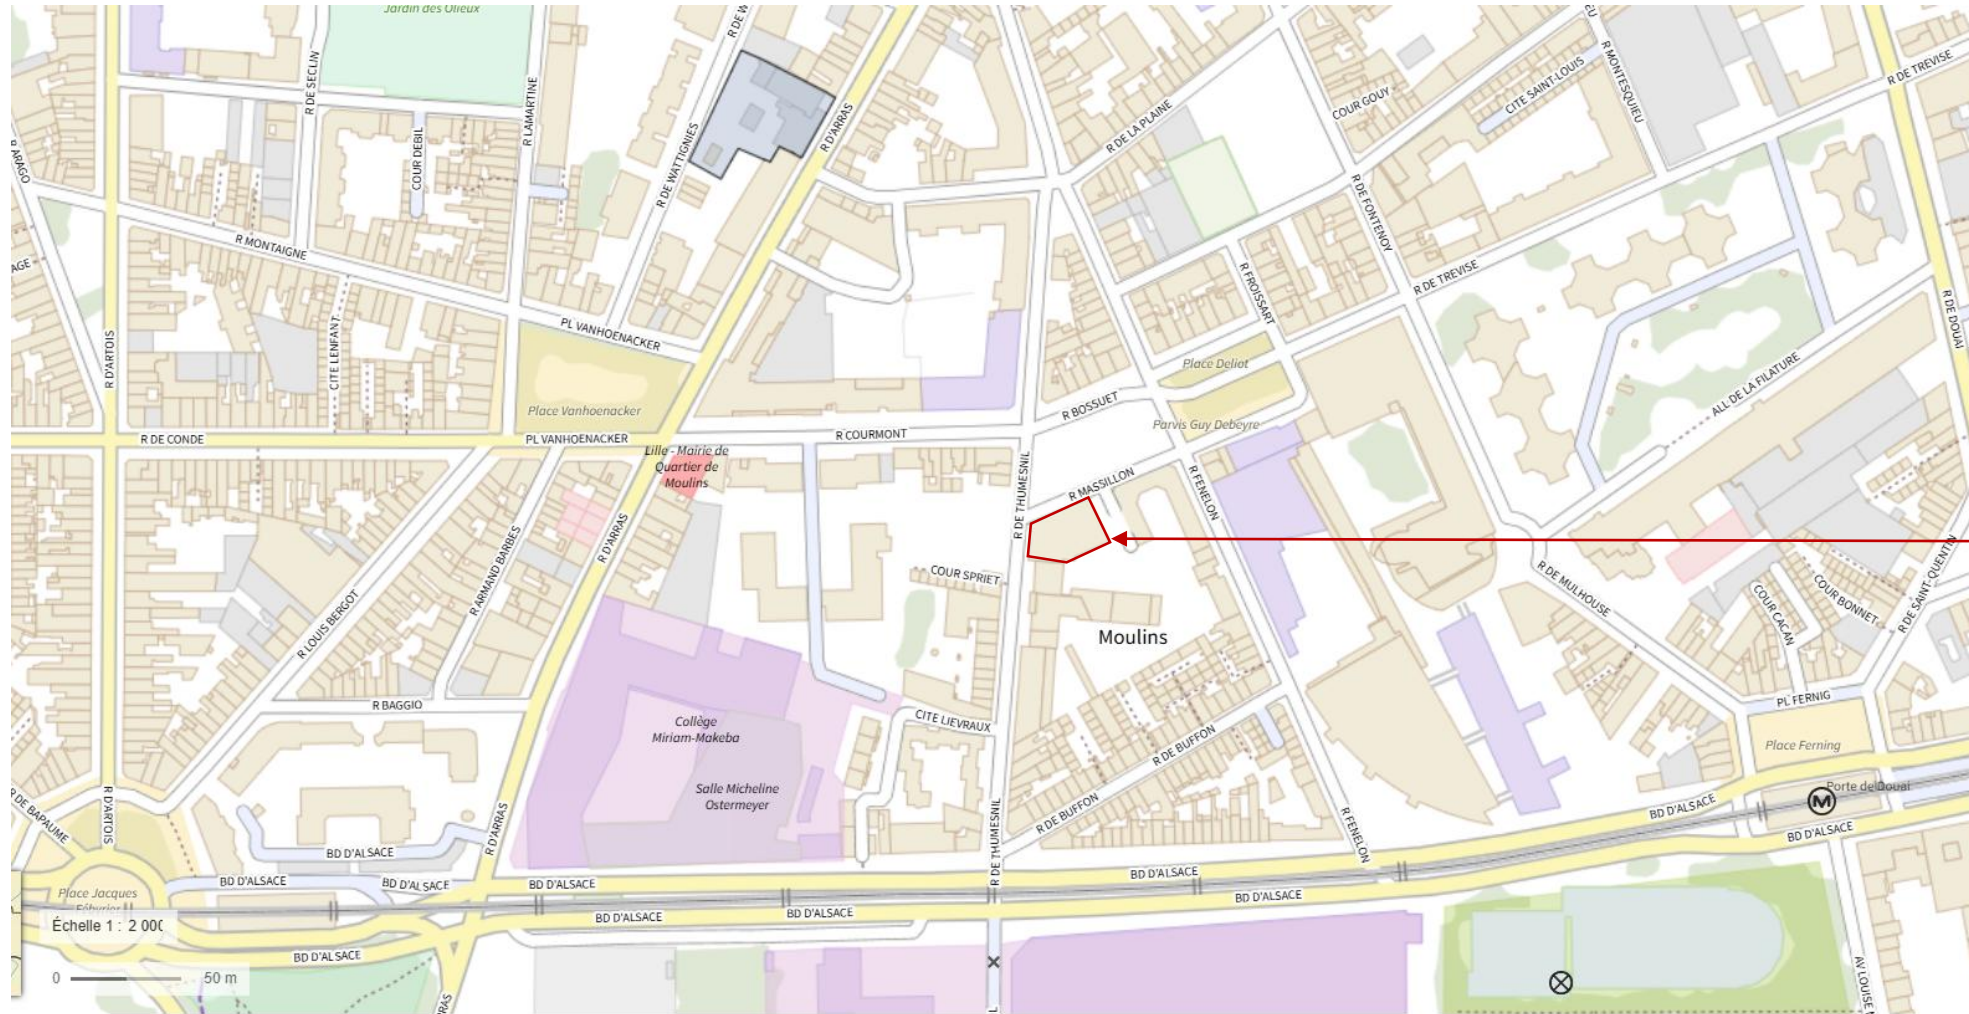


Signature :

R.U Moulins

Un plan de situation du terrain

Section : MP


Parcelle concerne : 01 / 02 / 03 / 04 / 349 / 413

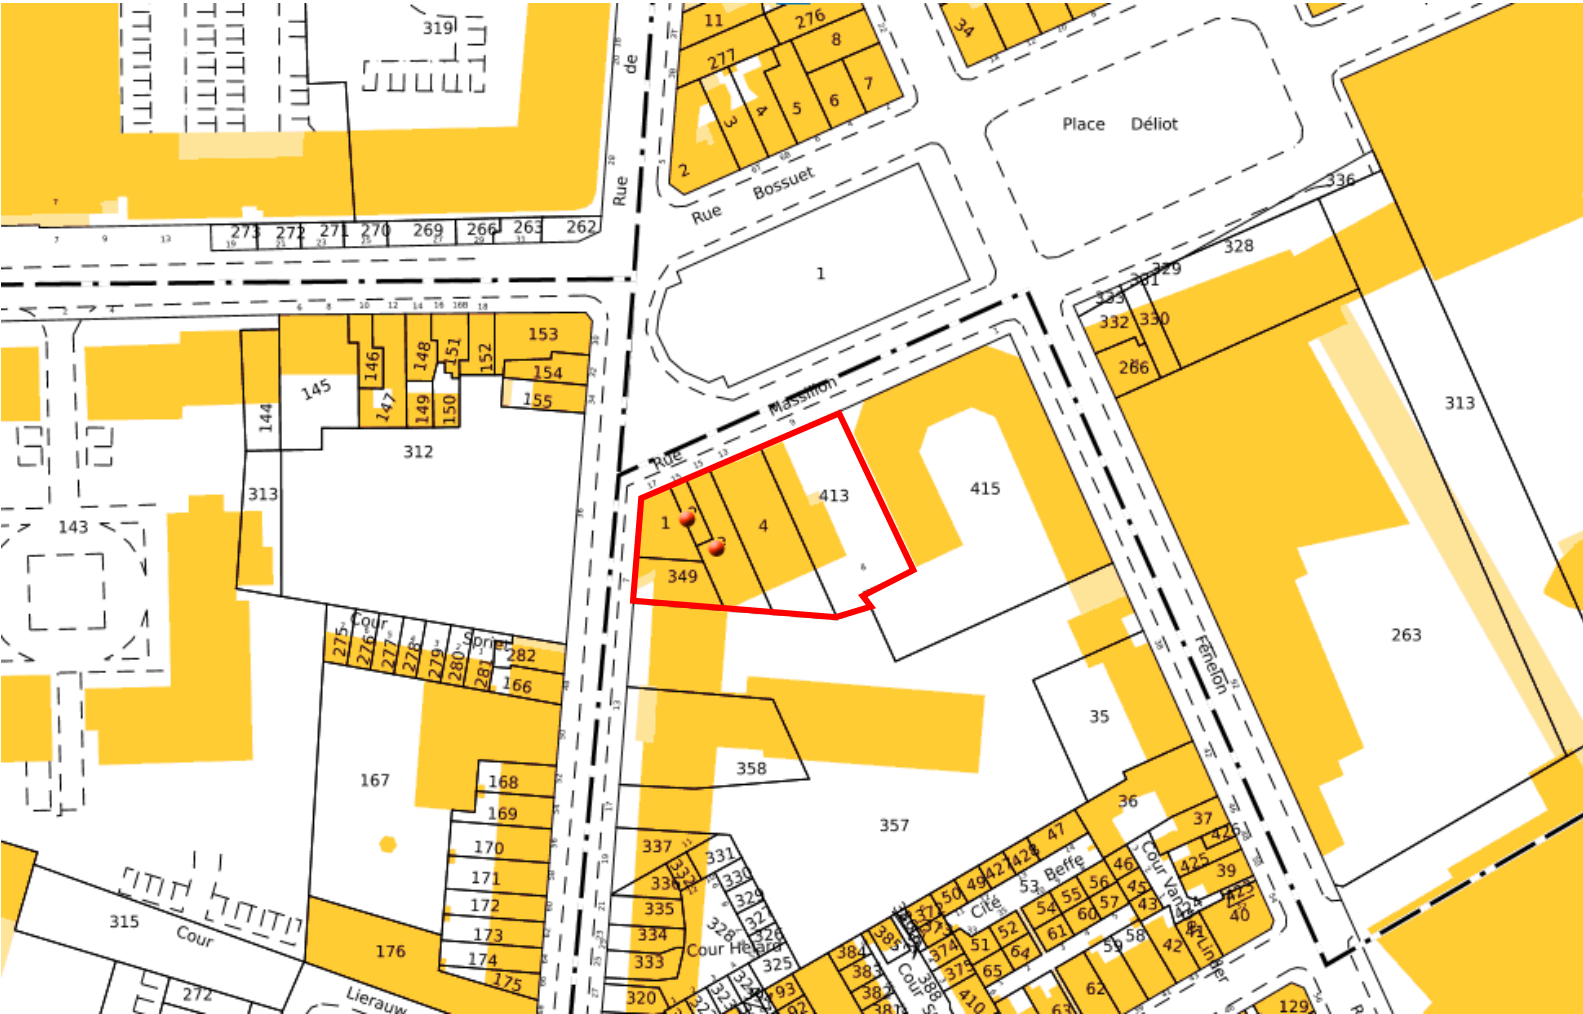


Signature :

Références de la parcelle 000 MP 1	
Référence cadastrale de la parcelle	000 MP 1
Contenance cadastrale	94 mètres carrés
Adresse	17 RUE MASSILLON 59000 LILLE
Références de la parcelle 000 MP 2	
Référence cadastrale de la parcelle	000 MP 2
Contenance cadastrale	35 mètres carrés
Adresse	15 RUE MASSILLON 59000 LILLE
Références de la parcelle 000 MP 3	
Référence cadastrale de la parcelle	000 MP 3
Contenance cadastrale	150 mètres carrés
Adresse	15 RUE MASSILLON 59000 LILLE
Références de la parcelle 000 MP 4	
Référence cadastrale de la parcelle	000 MP 4
Contenance cadastrale	283 mètres carrés
Adresse	13 RUE MASSILLON 59000 LILLE
Références de la parcelle 000 MP 349	
Référence cadastrale de la parcelle	000 MP 349
Contenance cadastrale	104 mètres carrés
Adresse	7 RUE DE THUMESNIL 59000 LILLE
Références de la parcelle 000 MP 413	
Référence cadastrale de la parcelle	000 MP 413
Contenance cadastrale	465 mètres carrés
Adresse	8 VC FIEVET 7 RUE MASSILLON 59000 LILLE
Adresse	9 RUE MASSILLON 59000 LILLE

Signature :

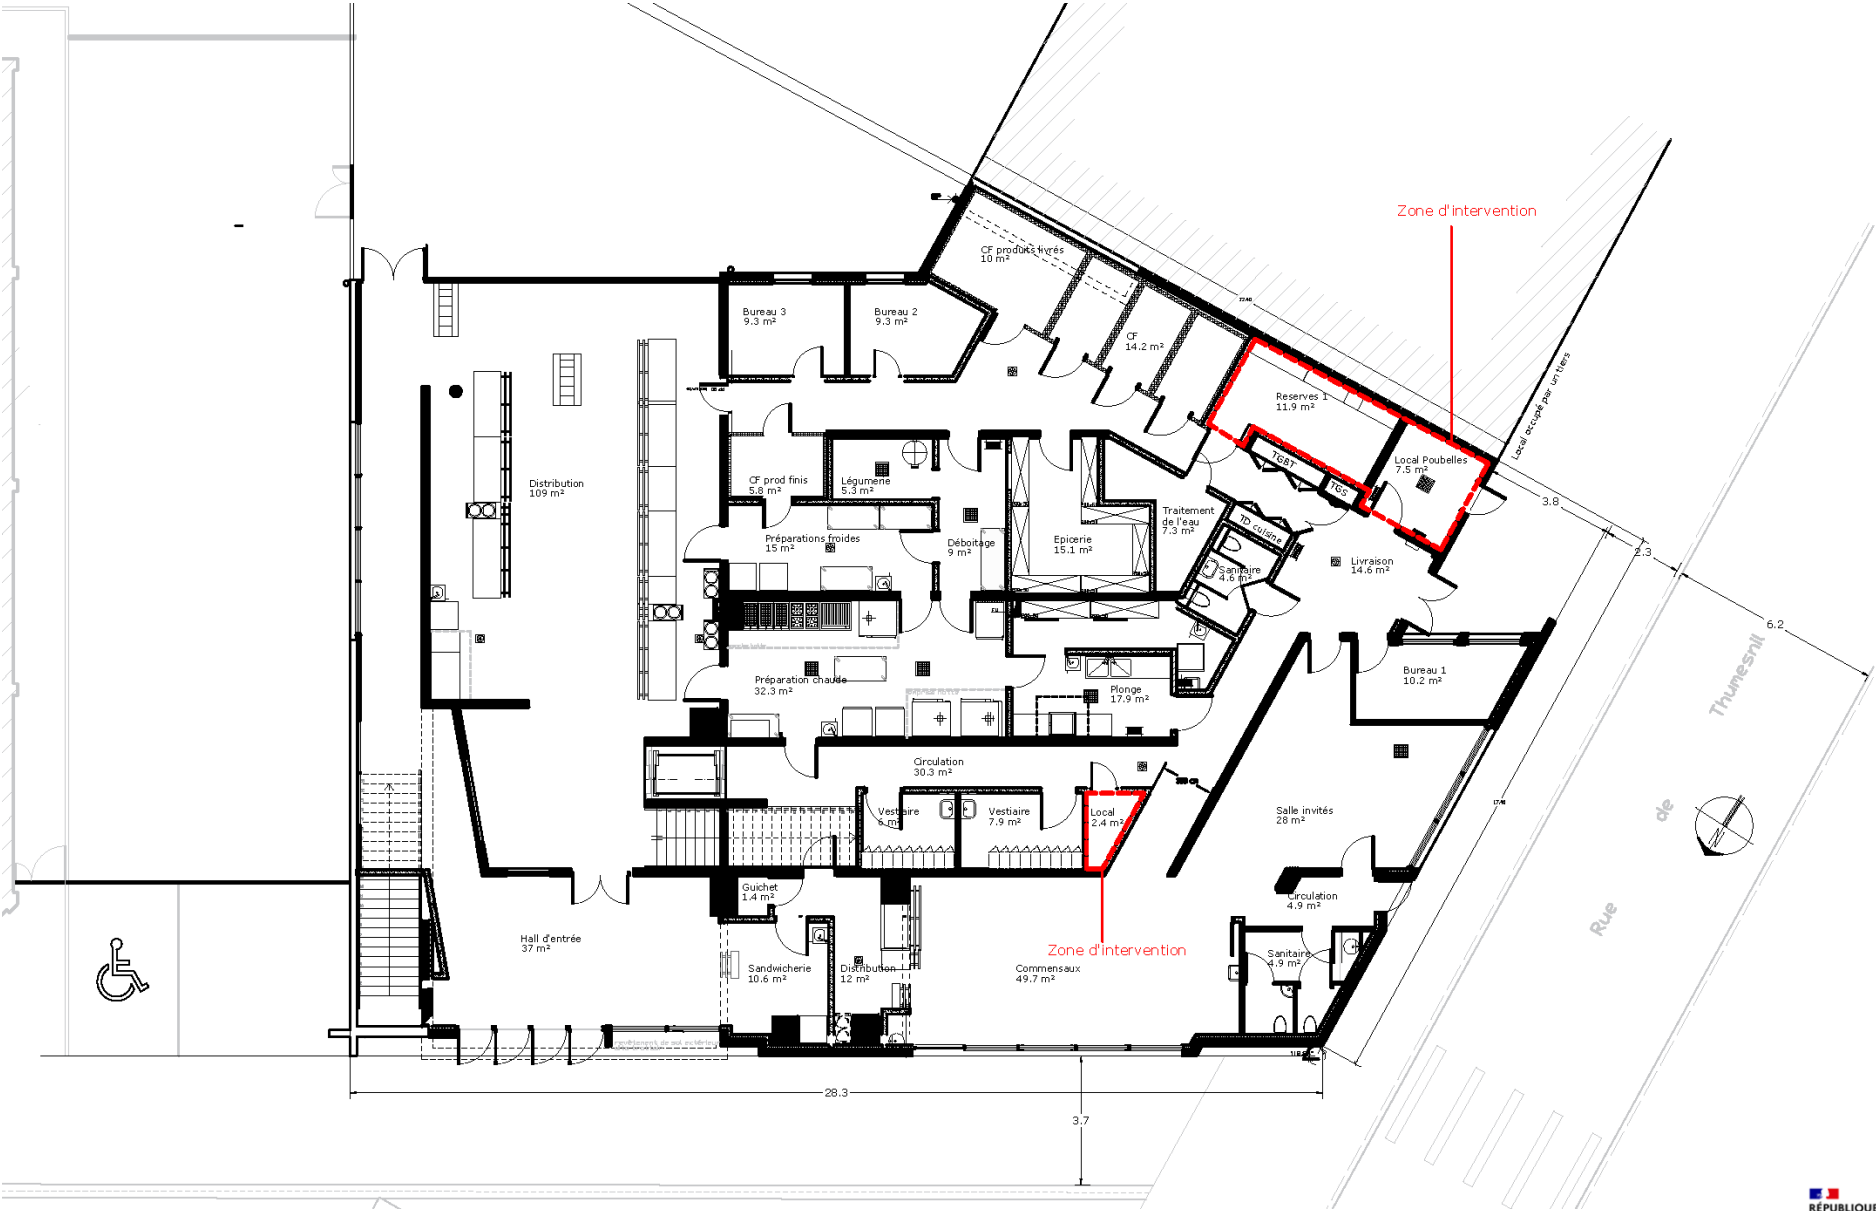


Plan rez-de-chaussée existant_ Zoom sur les interventions

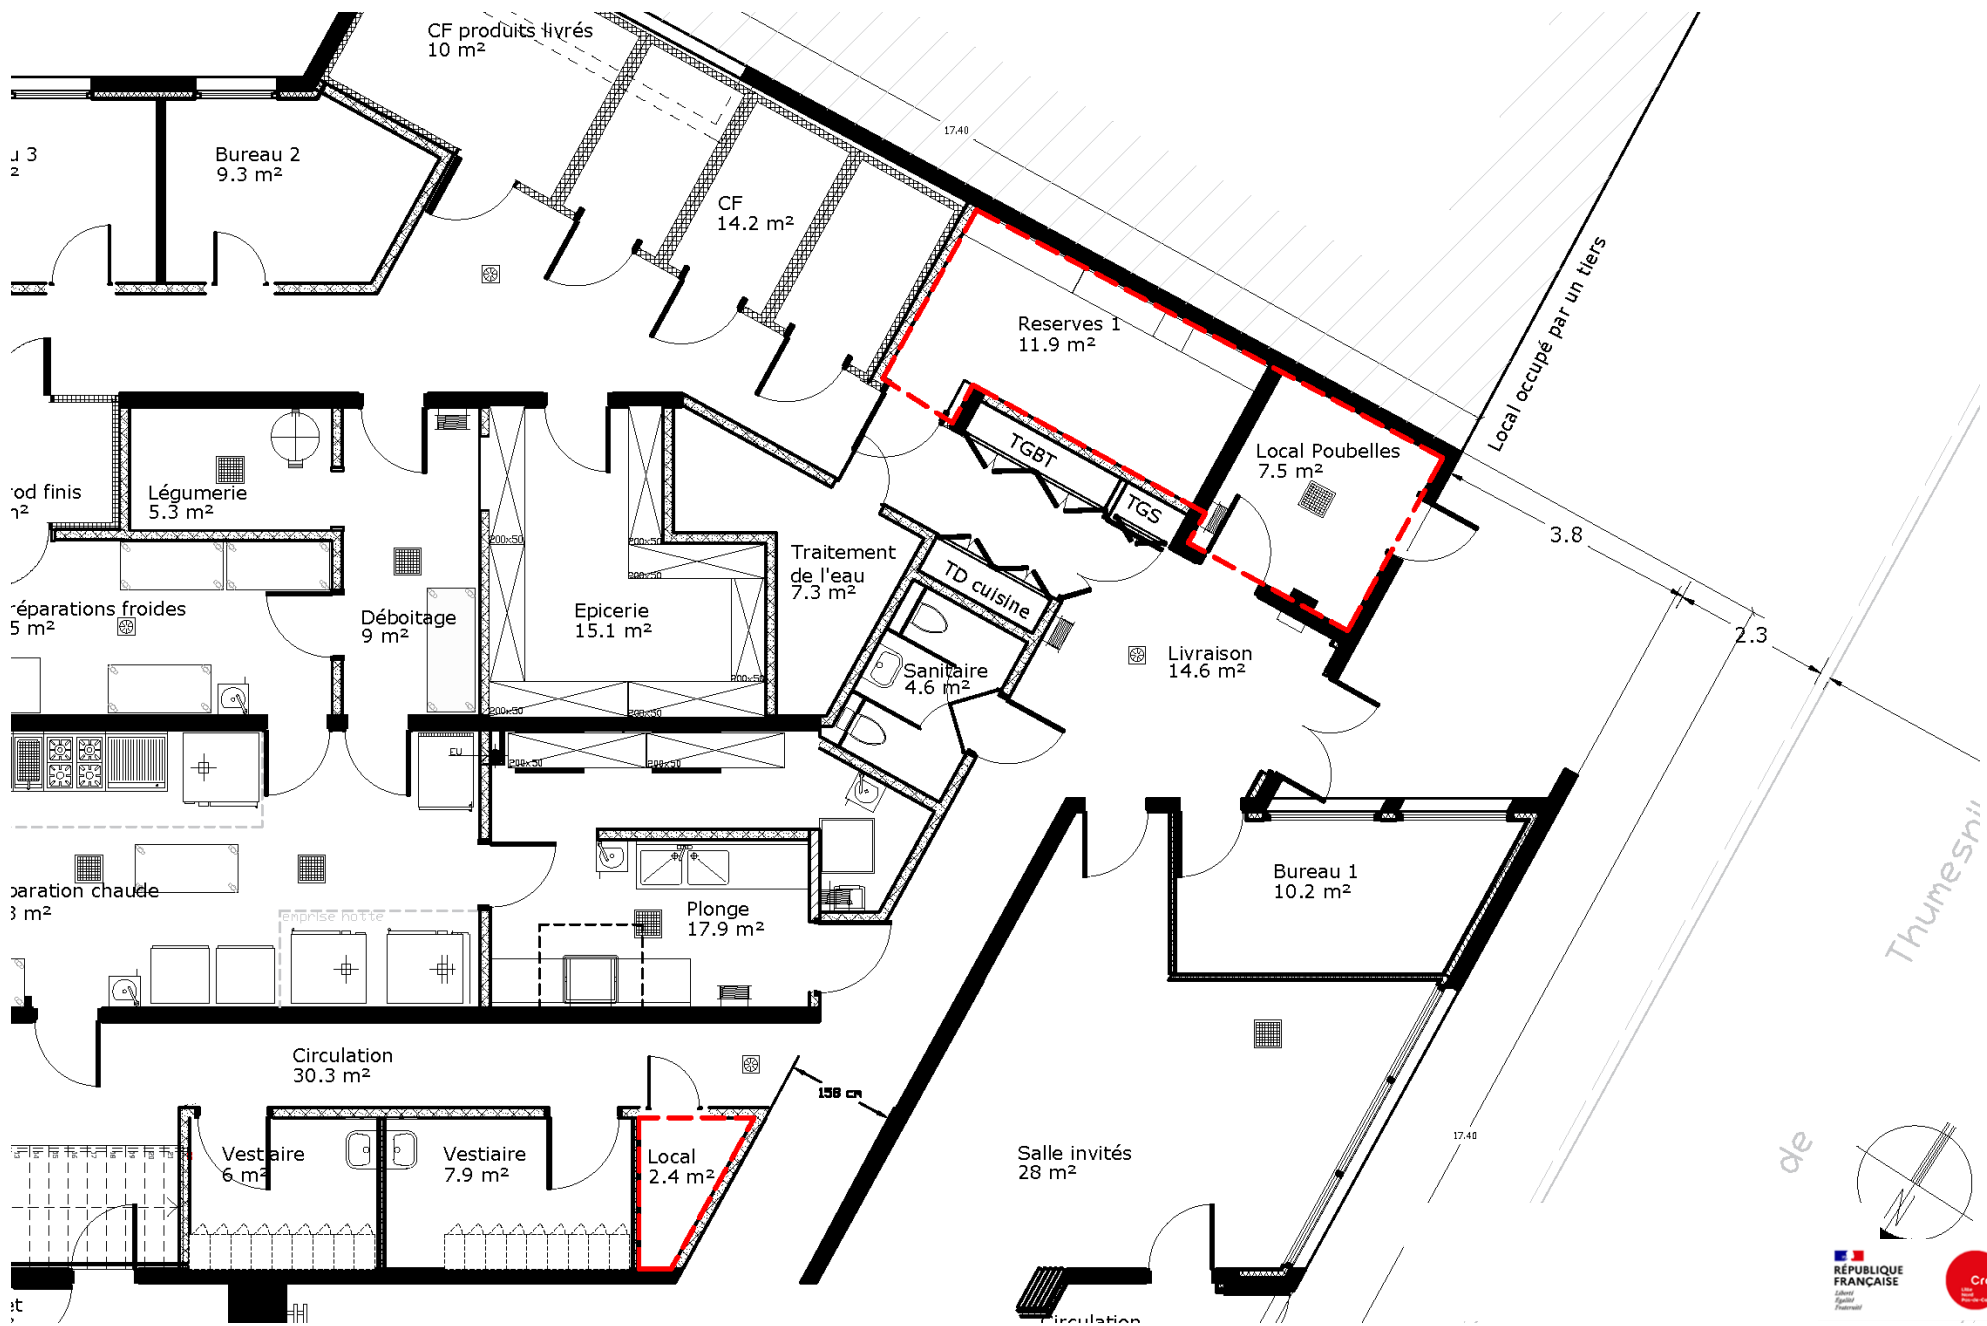


Signature :

Signature :

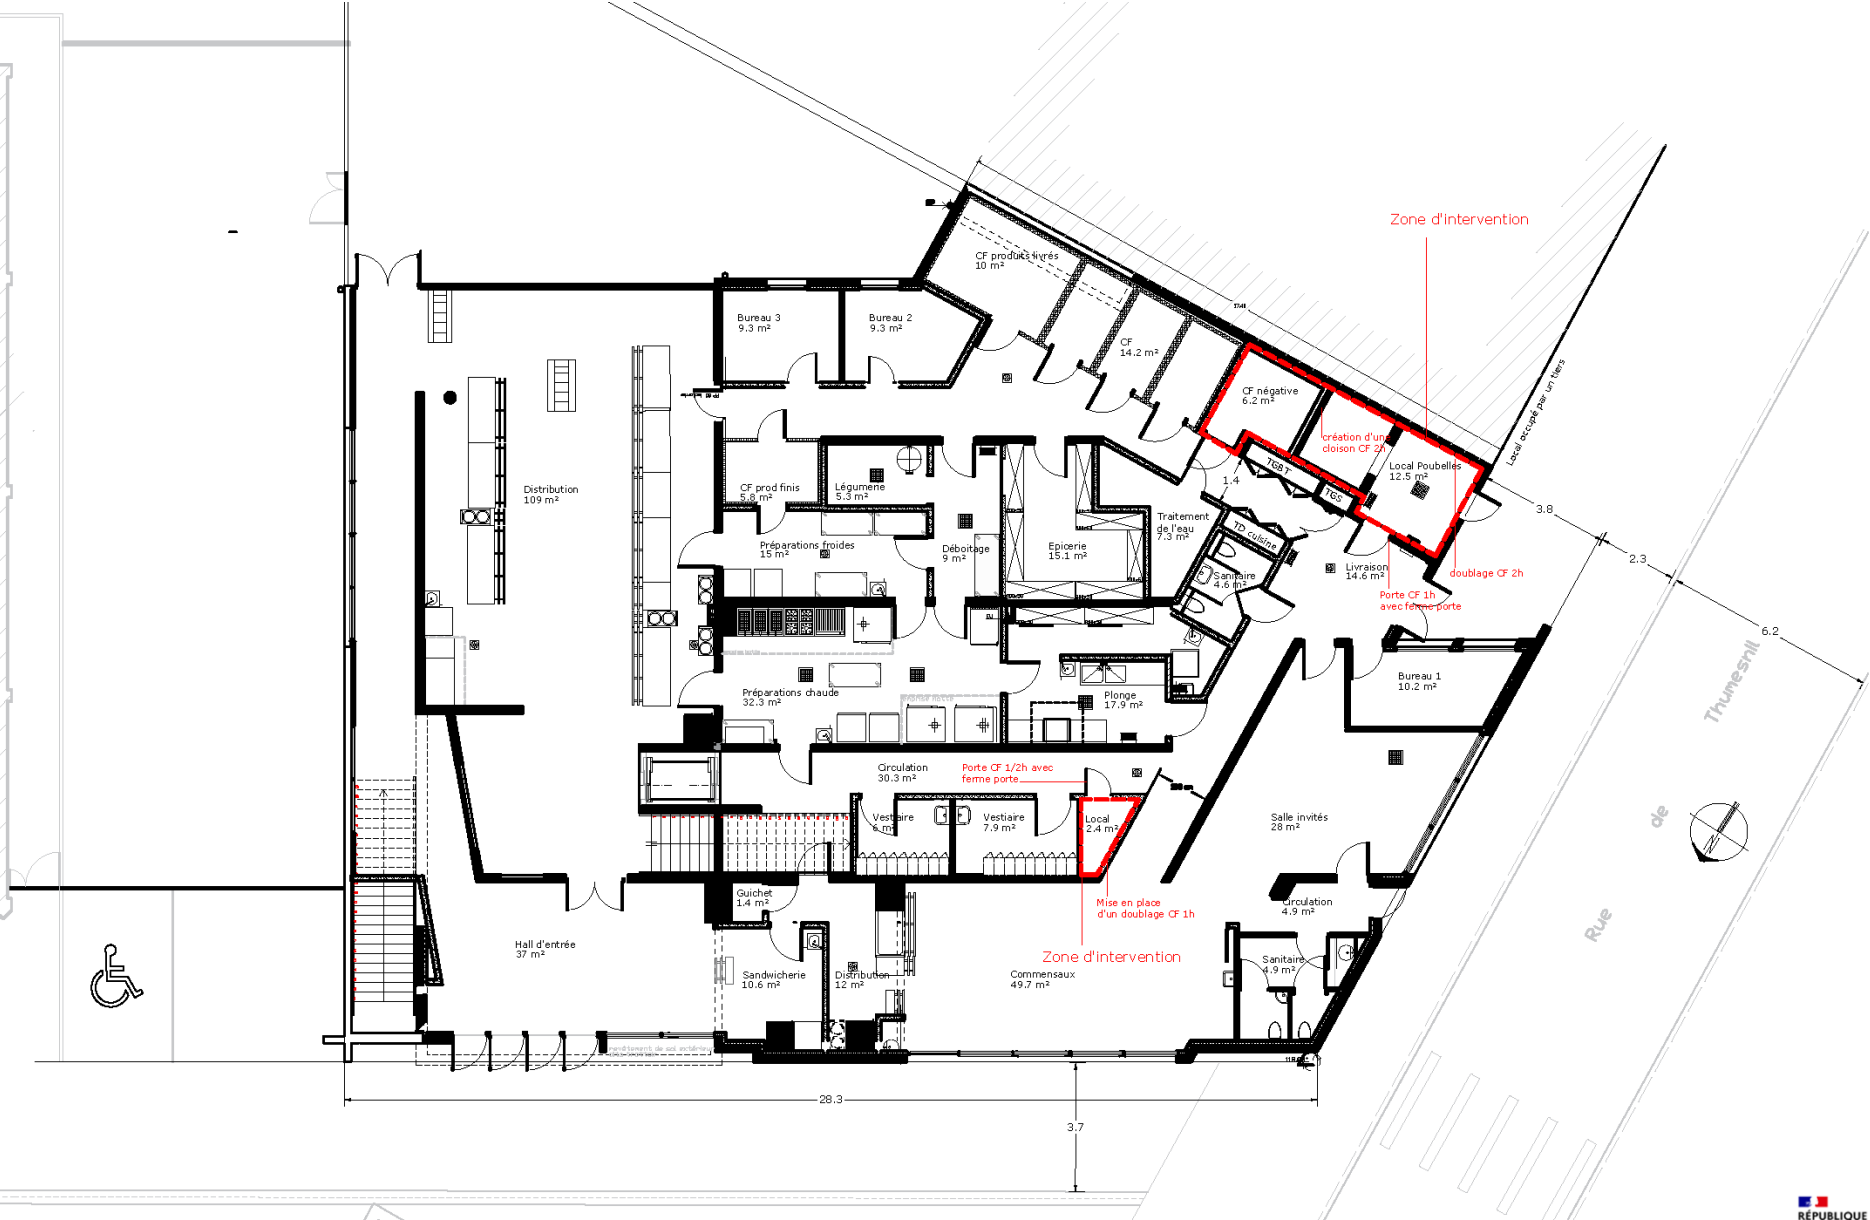

Plan rez-de-chausée projet_ Zoom sur les interventions

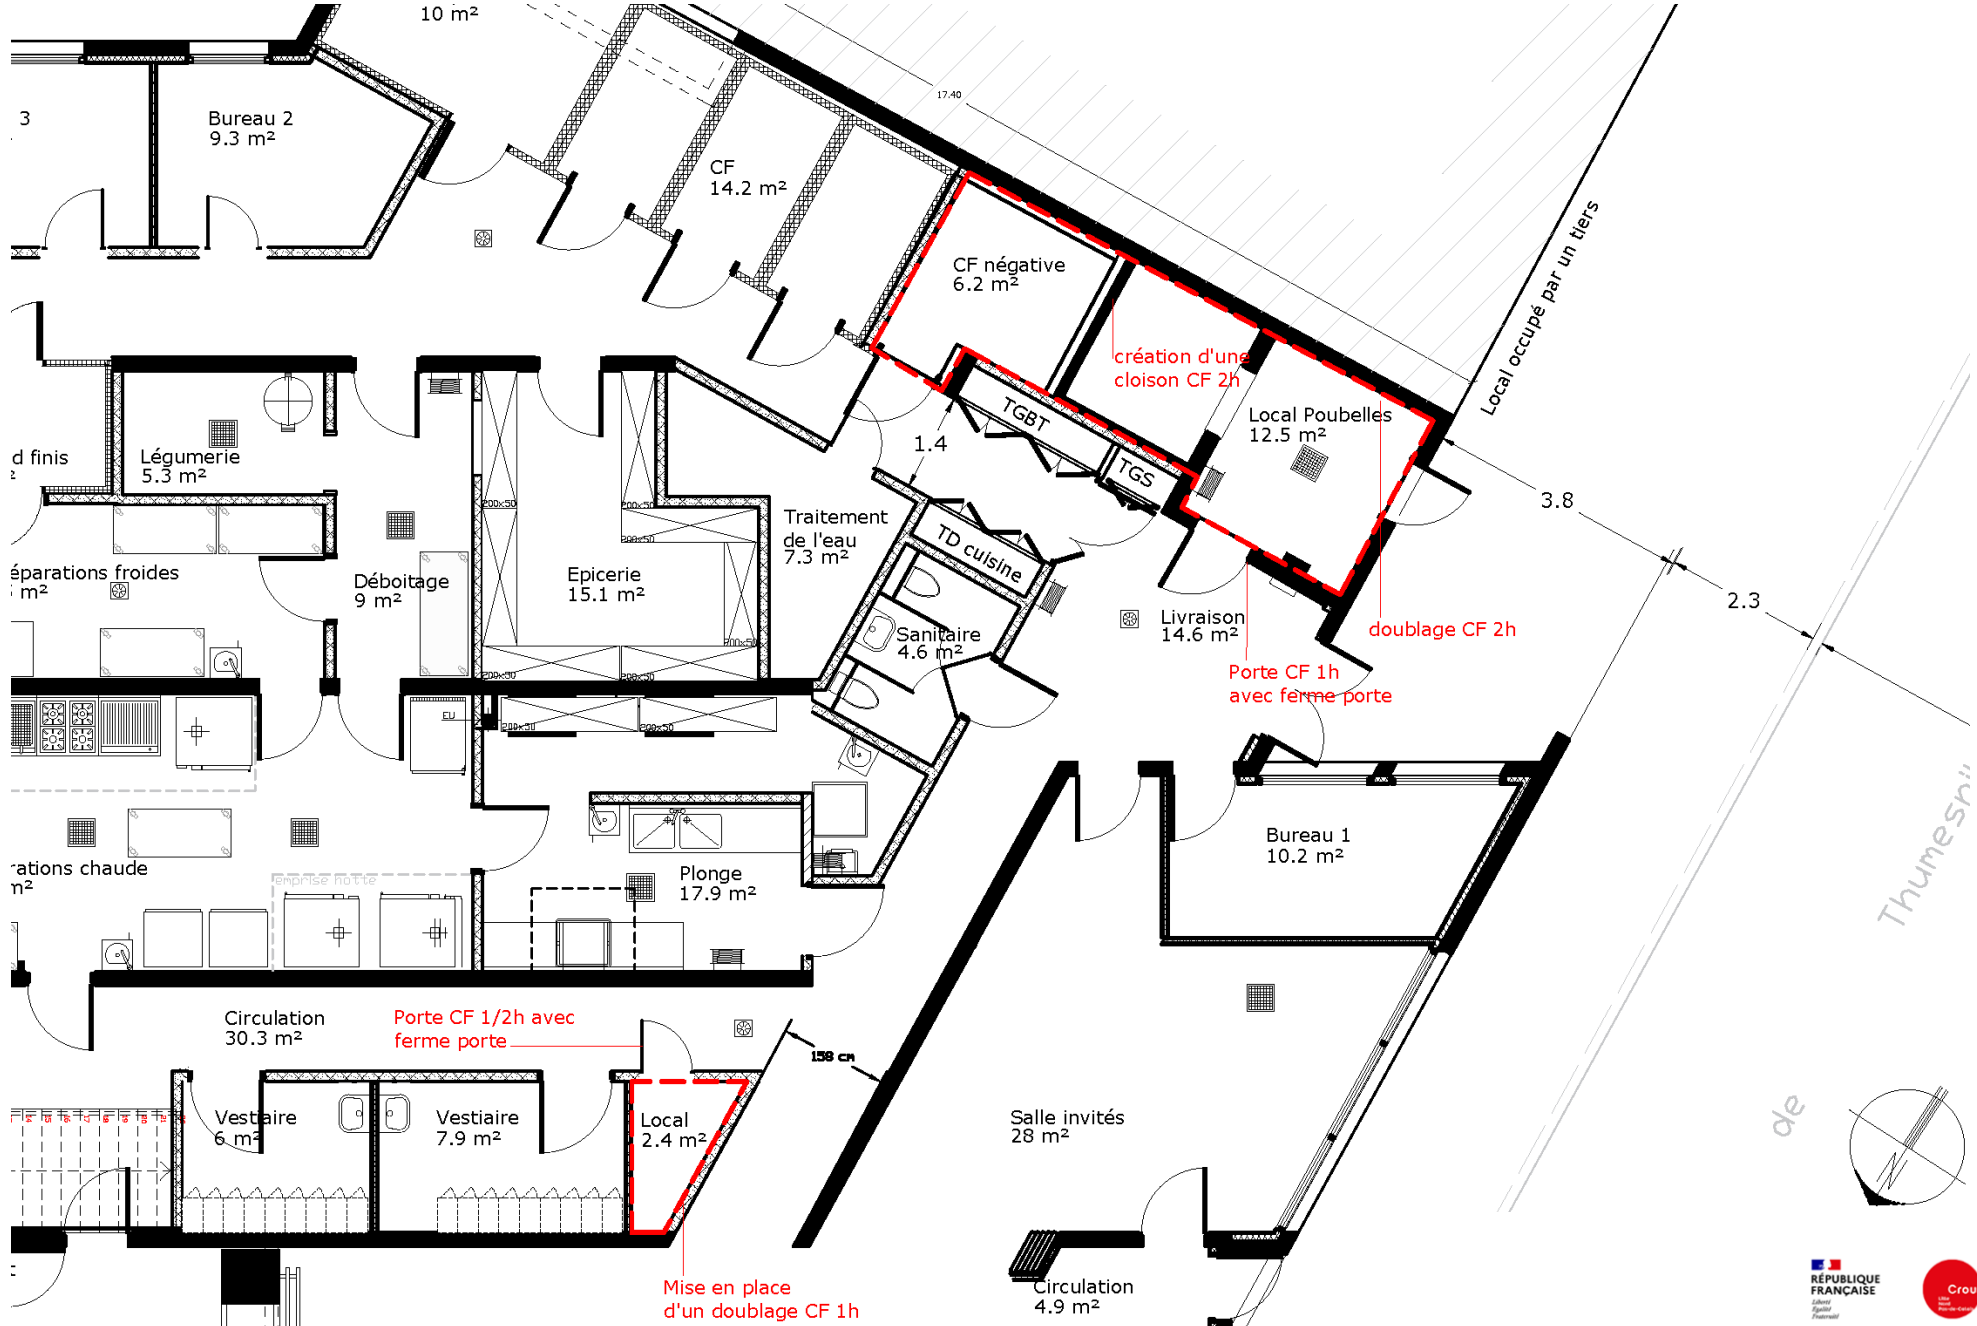

Signature :