


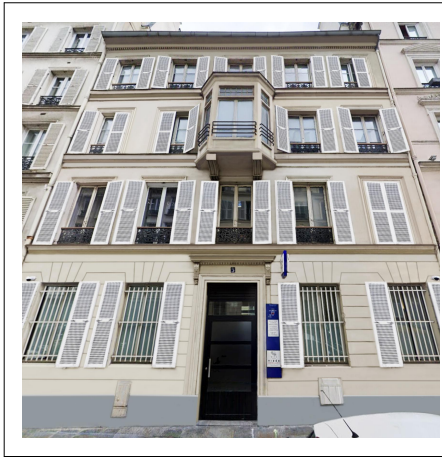

BATIMENT DE LA PREFECTURE DE POLICE - SAIP 9

Ravalement des façades, reprise de la structure et reprise des finitions intérieures

Adresse du projet :
5 rue de Parme
75009 Paris

MAITRE D'OUVRAGE

Préfecture de Police - Direction de l'Immobilier et de l'Environnement
1bis rue de Lutèce 75194 Paris Cedex 04
Tél: 01 42 70 64 26
@: stephanie.malherbe@interieur.gouv.fr



MAITRISE D'OEUVRE

Architecte

lemoal
40 rue du Château d'Eau - 75010 Paris
Tél: 01 42 41 25 72 - @: agence@lemoal-lemoal.com

Fluide, Thermique, Energie, Environnement

LBE Ingénierie
101 Bis, Avenue Eugène Delacroix - 91210 Draveil
Tél : 01 69 48 89 45 - @: amaud.lanvin@lbei.fr

Structure

Lamalle Ingénierie
9, rue Lucie - 94310 Orly
Tél : 06 75 05 08 81 - @: matthieu.boussicaut@lamalle.com

PEMD

Eco+Carbone
24, rue de Constantinople - 75008 Paris
Tél: 01 42 65 54 24 - @: c.durandseidl@ecoconstruire.eu

Bureau de Contrôle

Socotec
Imeuble Mirabeau - 5, Place des frères Montgolfiers
CS 20732 - Guyancourt - 78182 St-Quentin-en-Yvelines Cedex
Tél: 07 77 30 19 57 - @: imad.lahlou@socotec.com

Coordinateur SPS

ACI-BET
5 bis, rue du Bois - 60220 Boutavent - Formerie
Tél: 06 24 44 11 25 - @: loic.leveaux@aci-bet.com



Date	Indice	Description
		-


Nota : Les pièces graphiques sont destinées à la définition et la présentation du concept architectural. Elles ne peuvent en aucun cas être considérées comme des documents d'exécution qui restent à la charge des entreprises. Celles-ci sont tenues de vérifier les cotes sur site avant exécution, toute modification du présent projet doit avoir l'approbation de l'architecte et des bureaux d'études concernés.

DCE			
CARNET DE REPERAGE - FINITIONS MURALES	Echelle :	Date : 29/01/2026	Pièce : 41.00
	Indice : 0		
	Format : A3		

LEGENDE - FINITIONS MURS PEINTURE

Traitement général des plinthes bois
Après curage complet des murs et cloisons compris revêtements, mise en oeuvre sur l'ensemble des linéaires précédemment traités de plinthes neuves en médium bois à profil droit ou à crémaillères selon localisation et repérage, dito existant.


- Peinture de propreté**
Garnissante type EMULPAN des Ets SEIGNEURIE ou équivalent,
Teinte RAL au choix de l'Architecte
- Peinture - pièces sèches**
Finition satinée, à base de résine alkyde et émulsion acrylique, phase acqueuse, type EVOLUTEX SATIN des Ets SEGNEURIE ou équivalent,
Teinte RAL au choix de l'Architecte
- Peinture - pièces humides**
Finition satinée, à base d'une dispersion acrylique polyuréthane, type PREMIOR SATIN des Ets SEIGNEURIE,
Teinte RAL au choix de l'Architecte
- Peinture - GAV**
Base de résine époxy en phase aqueuse, type FREITATRAFIQ AQUA COLOR des Ets Segneurie ou équivalent,
Teinte RAL au choix de l'Architecte
- Faïence toute hauteur**
Carreaux de grès cérame porcelainé du type PRO ARCHITECTURA des Ets VILLEROY ET BOCH ou équivalent,
Teinte RAL et calepinage au choix de l'Architecte
- Faïence mi-hauteur et peinture au delà**
Carreaux de grès cérame porcelainé du type PRO ARCHITECTURA des Ets VILLEROY ET BOCH ou équivalent, teinte au choix de l'Architecte.
Au delà, peinture finition satinée dito Peinture - pièces humides, Teintes RAL et calepinage au choix de l'Architecte
- Mortier plâtre et chaux**
Enduits réalisés conformément aux dispositions du chapitre 13 du Fascicule technique des ouvrages de maçonnerie. Finition peinte 100% minérale (à base de silicate de potassium) sans surfaçage. Teinte RAL au choix de l'Architecte

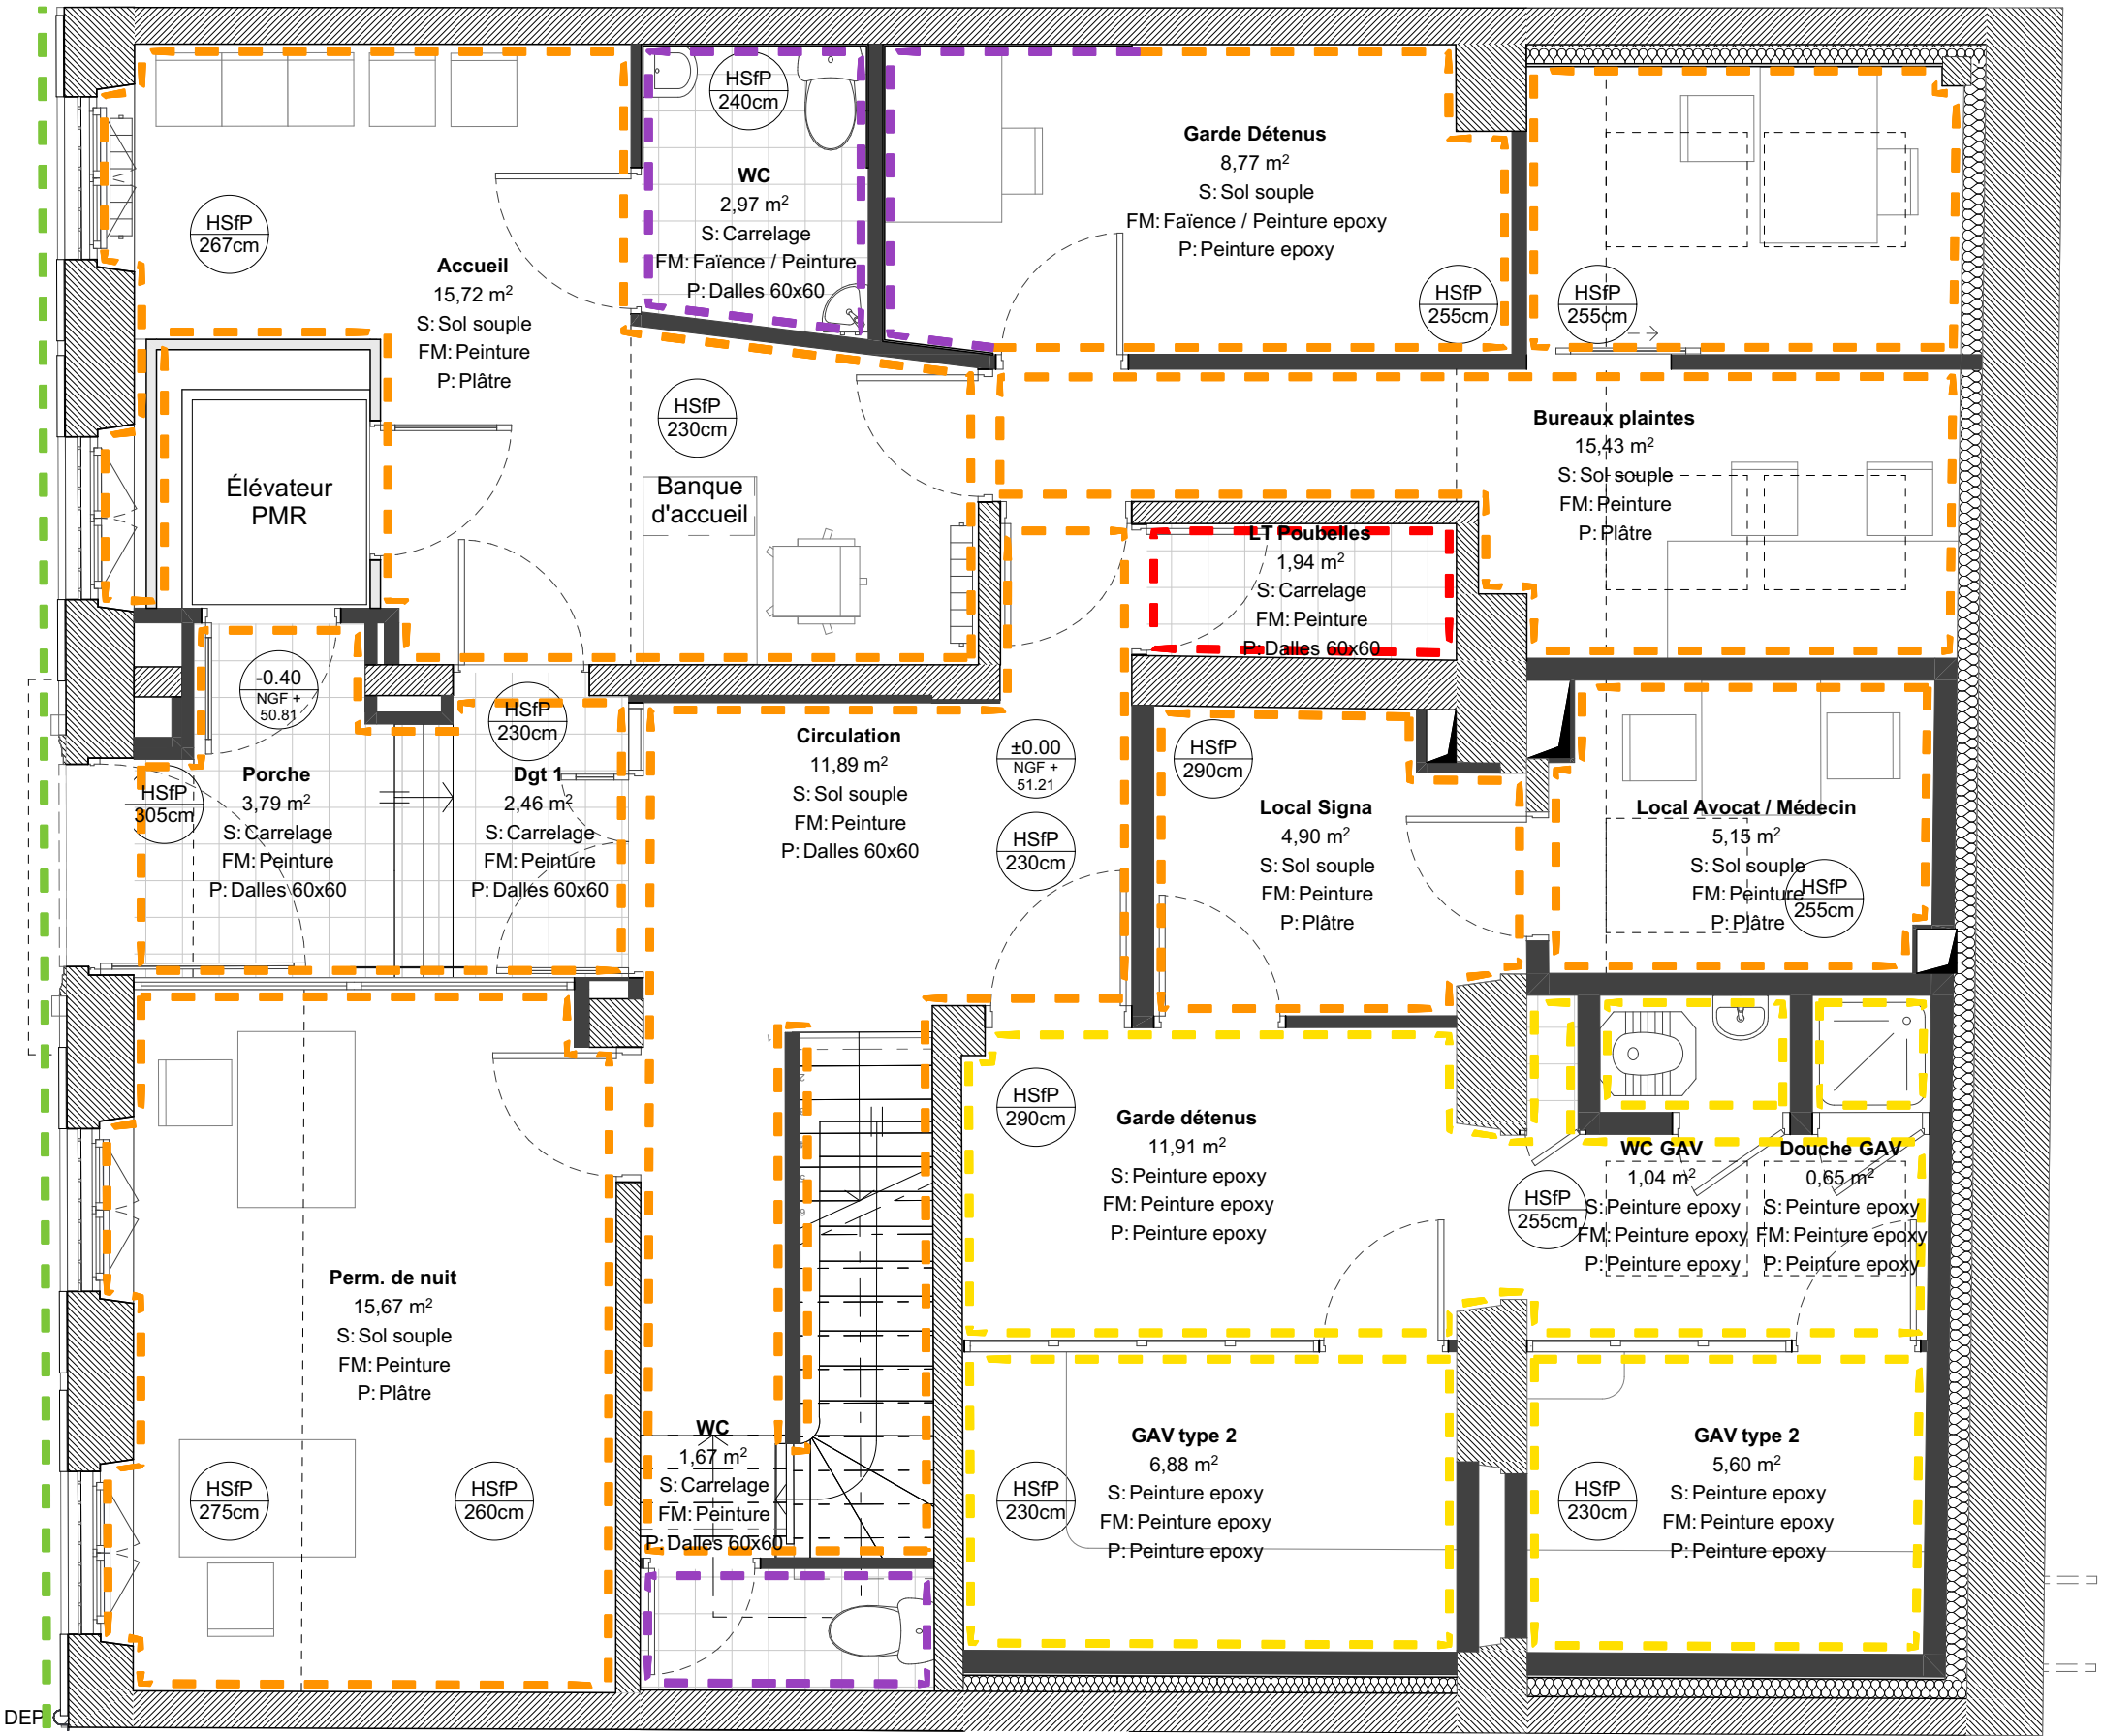

Nota : Les pièces graphiques sont destinées à la définition et la présentation du concept architectural. Elles ne peuvent en aucun cas être considérées comme des documents d'exécution qui restent à la charge des entreprises. Celles-ci sont tenues de vérifier les cotes sur site avant exécution, toute modification du présent projet doit avoir l'approbation de l'architecte et des bureaux d'études concernés.

BATIMENT DE LA PREFECTURE DE POLICE - SAIP 9				DCE			
Maître d'Œuvre : Iemoal 40 rue du Château d'Eau 75010 Paris	Maître d'Ouvrage : Préfecture de Police - Direction de l'Immobilier et de l'Environnement 1bis rue de Lutèce 75194 Paris Cedex 04	Ravalement des façades, reprise de la structure et reprise des finitions intérieures	Adresse du projet : 5 rue de Parme - 75009 Paris	CARNET DE REPERAGE - MURS - PROJET - PLAN RDC	Echelle : 1:50	Date : 29/01/2026	Pièce : 41.01
					Indice : 0		
					Format : A3		

LEGENDE - FINITIONS MURS PEINTURE

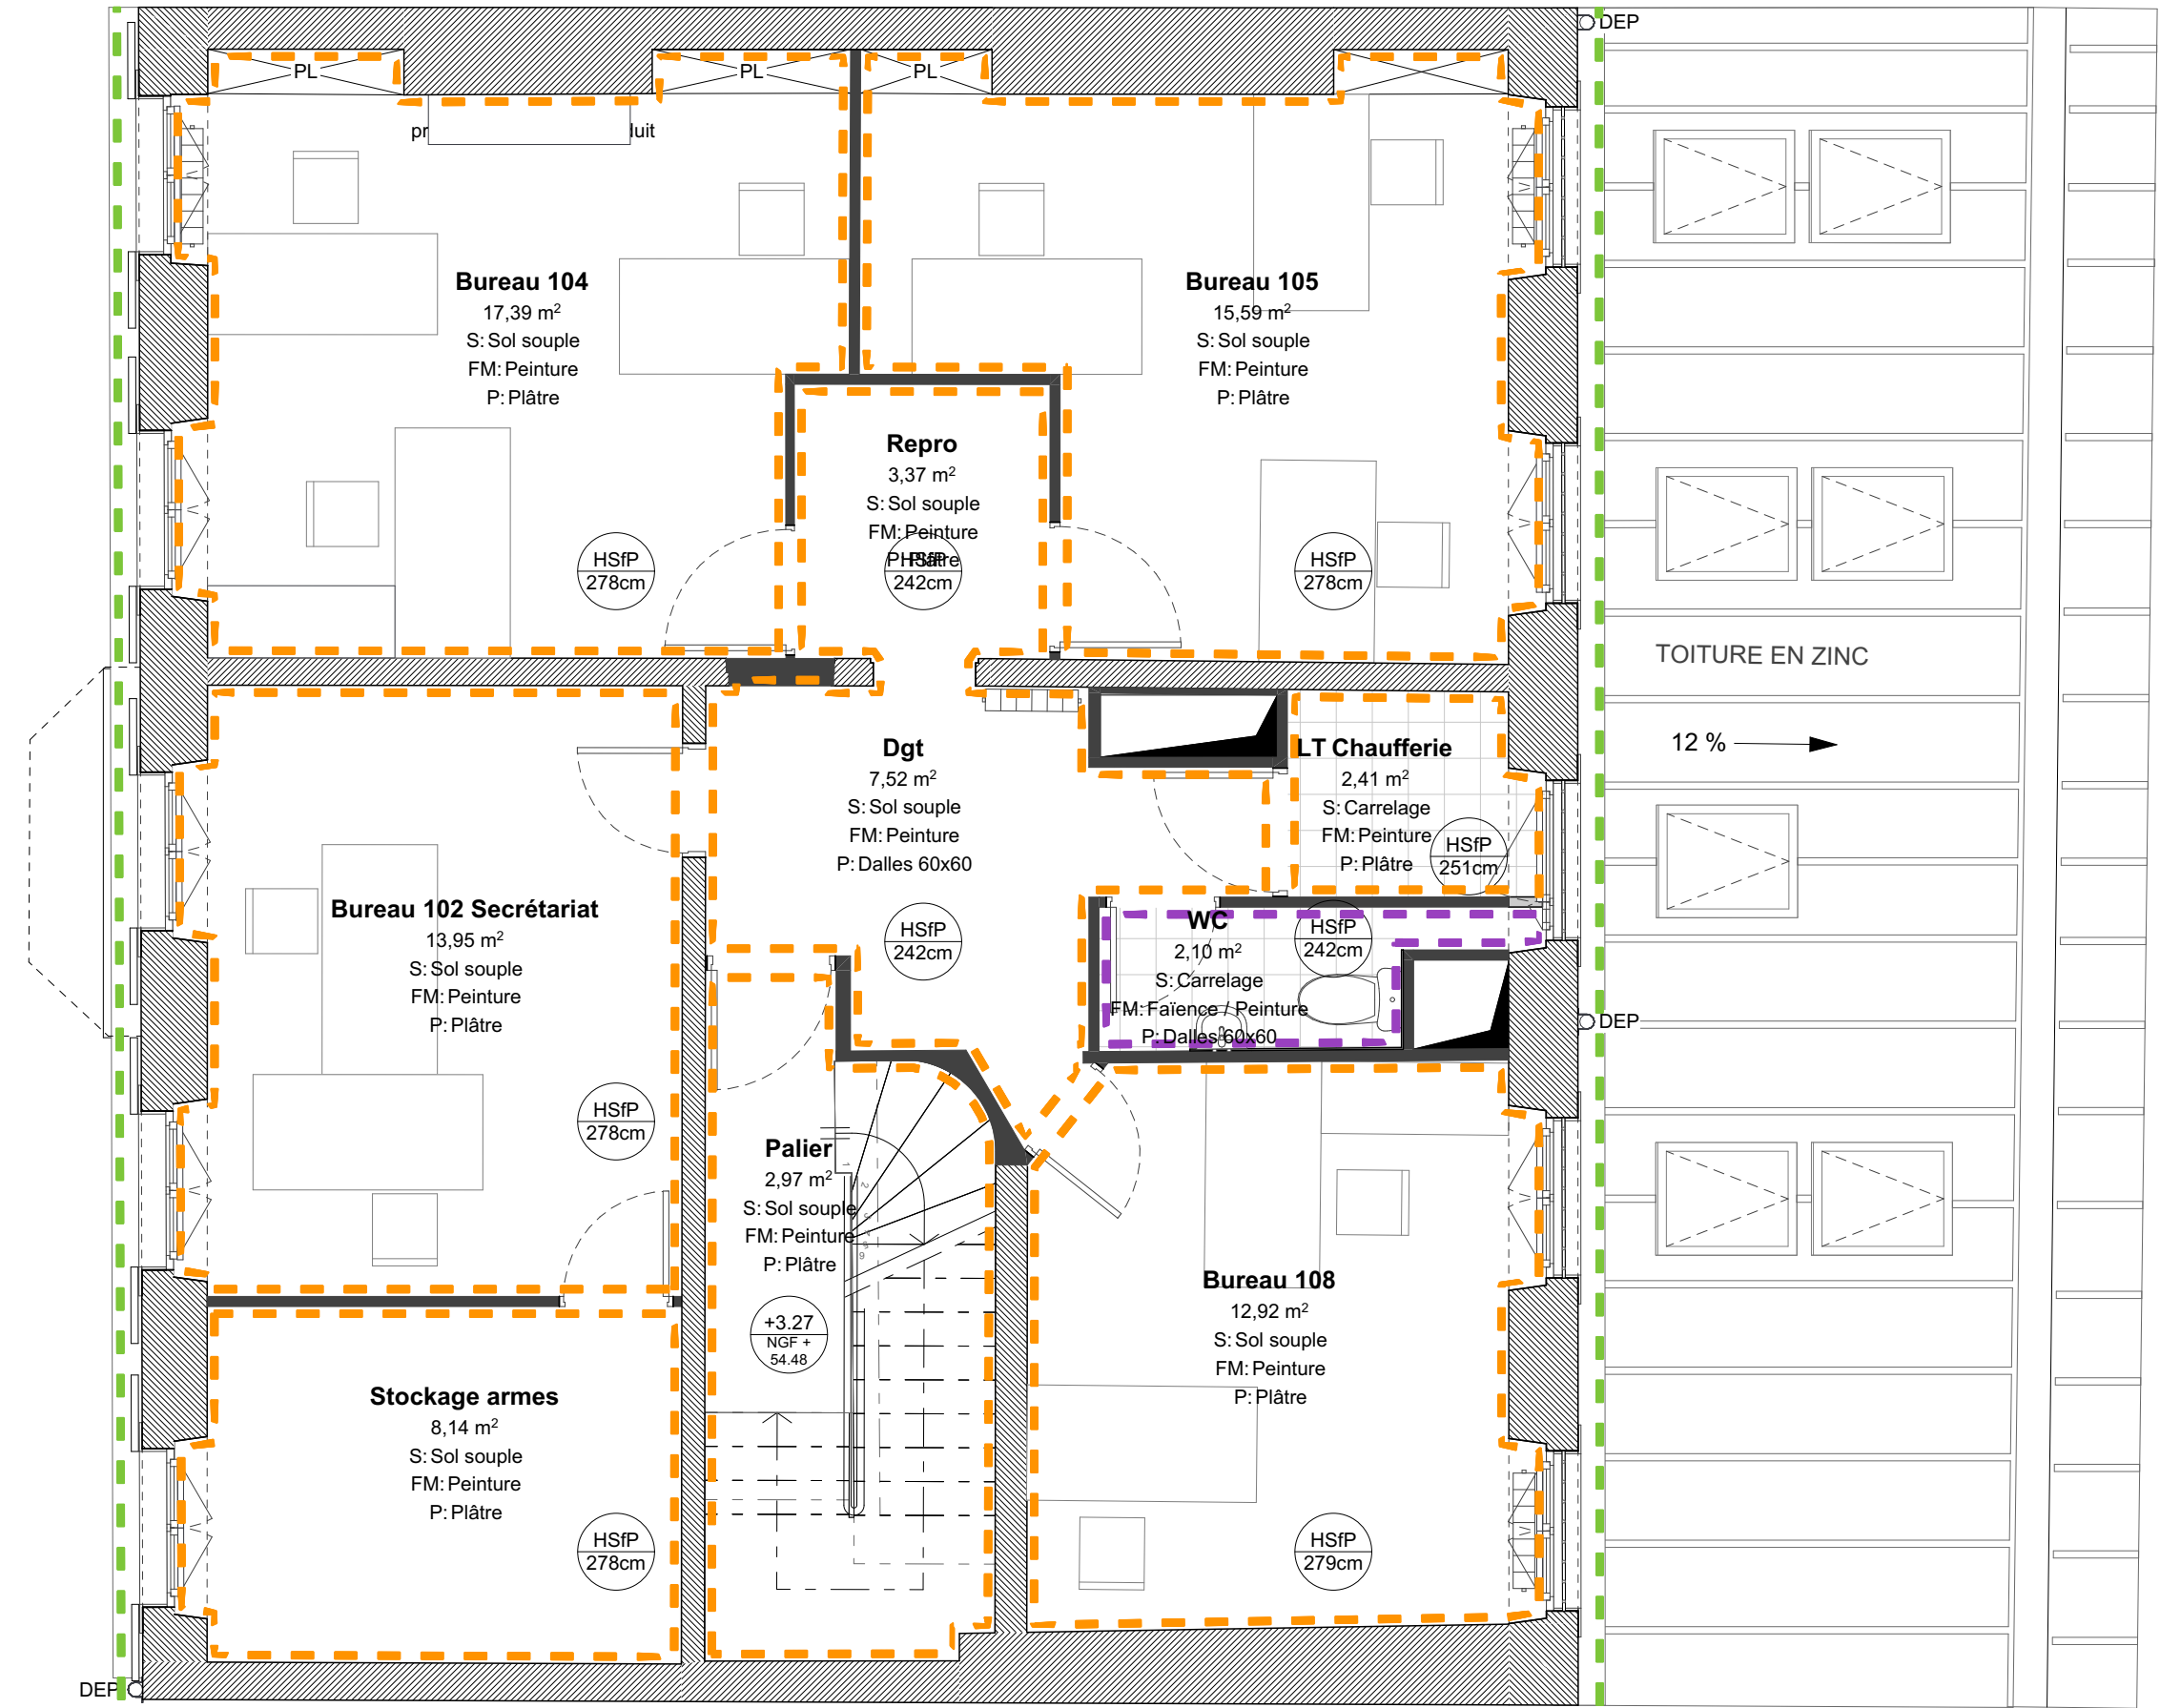


- Traitement général des plinthes bois**
Après curage complet des murs et cloisons compris revêtements, mise en oeuvre sur l'ensemble des linéaires précédemment traités de plinthes neuves en médium bois à profil droit ou à crémaillères selon localisation et repérage, dito existant.
- Peinture de propreté**
Garnissante type EMULPAN des Ets SEIGNEURIE ou équivalent, Teinte RAL au choix de l'Architecte
- Peinture - pièces sèches**
Finition satinée, à base de résine alkyde et émulsion acrylique, phase acqueuse, type EVOLUTEX SATIN des Ets SEGNEURIE ou équivalent, Teinte RAL au choix de l'Architecte
- Peinture - pièces humides**
Finition satinée, à base d'une dispersion acrylique polyuréthane, type PREMIOR SATIN des Ets SEIGNEURIE, Teinte RAL au choix de l'Architecte
- Peinture - GAV**
Base de résine époxy en phase acqueuse, type FREITATRAFIQ AQUA COLOR des Ets Segneurie ou équivalent, Teinte RAL au choix de l'Architecte
- Faïence toute hauteur**
Carreaux de grès cérame porcelainé du type PRO ARCHITECTURA des Ets VILLEROY ET BOCH ou équivalent, Teinte RAL et calepinage au choix de l'Architecte
- Faïence mi-hauteur et peinture au delà**
Carreaux de grès cérame porcelainé du type PRO ARCHITECTURA des Ets VILLEROY ET BOCH ou équivalent, teinte au choix de l'Architecte. Au delà, peinture finition satinée dito Peinture - pièces humides, Teintes RAL et calepinage au choix de l'Architecte
- Mortier plâtre et chaux**
Enduits réalisés conformément aux dispositions du chapitre 13 du Fascicule technique des ouvrages de maçonnerie. Finition peinte 100% minérale (à base de silicate de potassium) sans surfaçage. Teinte RAL au choix de l'Architecte

Nota : Les pièces graphiques sont destinées à la définition et la présentation du concept architectural. Elles ne peuvent en aucun cas être considérées comme des documents d'exécution qui restent à la charge des entreprises. Celles-ci sont tenues de vérifier les cotes sur site avant exécution, toute modification du présent projet doit avoir l'approbation de l'architecte et des bureaux d'études concernés.

BATIMENT DE LA PREFECTURE DE POLICE - SAIP 9				DCE			
Maître d'Œuvre : lemoal 40 rue du Château d'Eau 75010 Paris	Maître d'Ouvrage : Préfecture de Police - Direction de l'Immobilier et de l'Environnement 1bis rue de Lutèce 75194 Paris Cedex 04	Ravalement des façades, reprise de la structure et reprise des finitions intérieures Adresse du projet : 5 rue de Parme - 75009 Paris	CARNET DE REPERAGE - MURS - PROJET - PLAN R+1	Echelle : 1:50	Date : 29/01/2026	Pièce : 41.02	
				Indice : 0			
				Format : A3			


LEGENDE - FINITIONS MURS PEINTURE

- Traitement général des plinthes bois
Après curage complet des murs et cloisons compris revêtements, mise en oeuvre sur l'ensemble des linéaires précédemment traités de plinthes neuves en médium bois à profil droit ou à crémaillères selon localisation et repérage, dito existant.
- Peinture de propreté
Garnissante type EMULPAN des Ets SEIGNEURIE ou équivalent,
Teinte RAL au choix de l'Architecte
- Peinture - pièces sèches
Finition satinée, à base de résine alkyde et émulsion acrylique, phase acqueuse, type EVOLUTEX SATIN des Ets SEGNEURIE ou équivalent,
Teinte RAL au choix de l'Architecte
- Peinture - pièces humides
Finition satinée, à base d'une dispersion acrylique polyuréthane, type PREMIOR SATIN des Ets SEIGNEURIE,
Teinte RAL au choix de l'Architecte
- Peinture - GAV
Base de résine époxy en phase aqueuse, type FREITATRAFFIC AQUA COLOR des Ets Segneurie ou équivalent,
Teinte RAL au choix de l'Architecte
- Faïence toute hauteur
Carreaux de grès cérame porcelainé du type PRO ARCHITECTURA des Ets VILLEROY ET BOCH ou équivalent,
Teinte RAL et calepinage au choix de l'Architecte
- Faïence mi-hauteur et peinture au delà
Carreaux de grès cérame porcelainé du type PRO ARCHITECTURA des Ets VILLEROY ET BOCH ou équivalent, teinte au choix de l'Architecte.
Au delà, peinture finition satinée dito Peinture - pièces humides, Teintes RAL et calepinage au choix de l'Architecte
- Mortier plâtre et chaux
Enduits réalisés conformément aux dispositions du chapitre 13 du Fascicule technique des ouvrages de maçonnerie. Finition peinte 100% minérale (à base de silicate de potassium) sans surfaçage. Teinte RAL au choix de l'Architecte

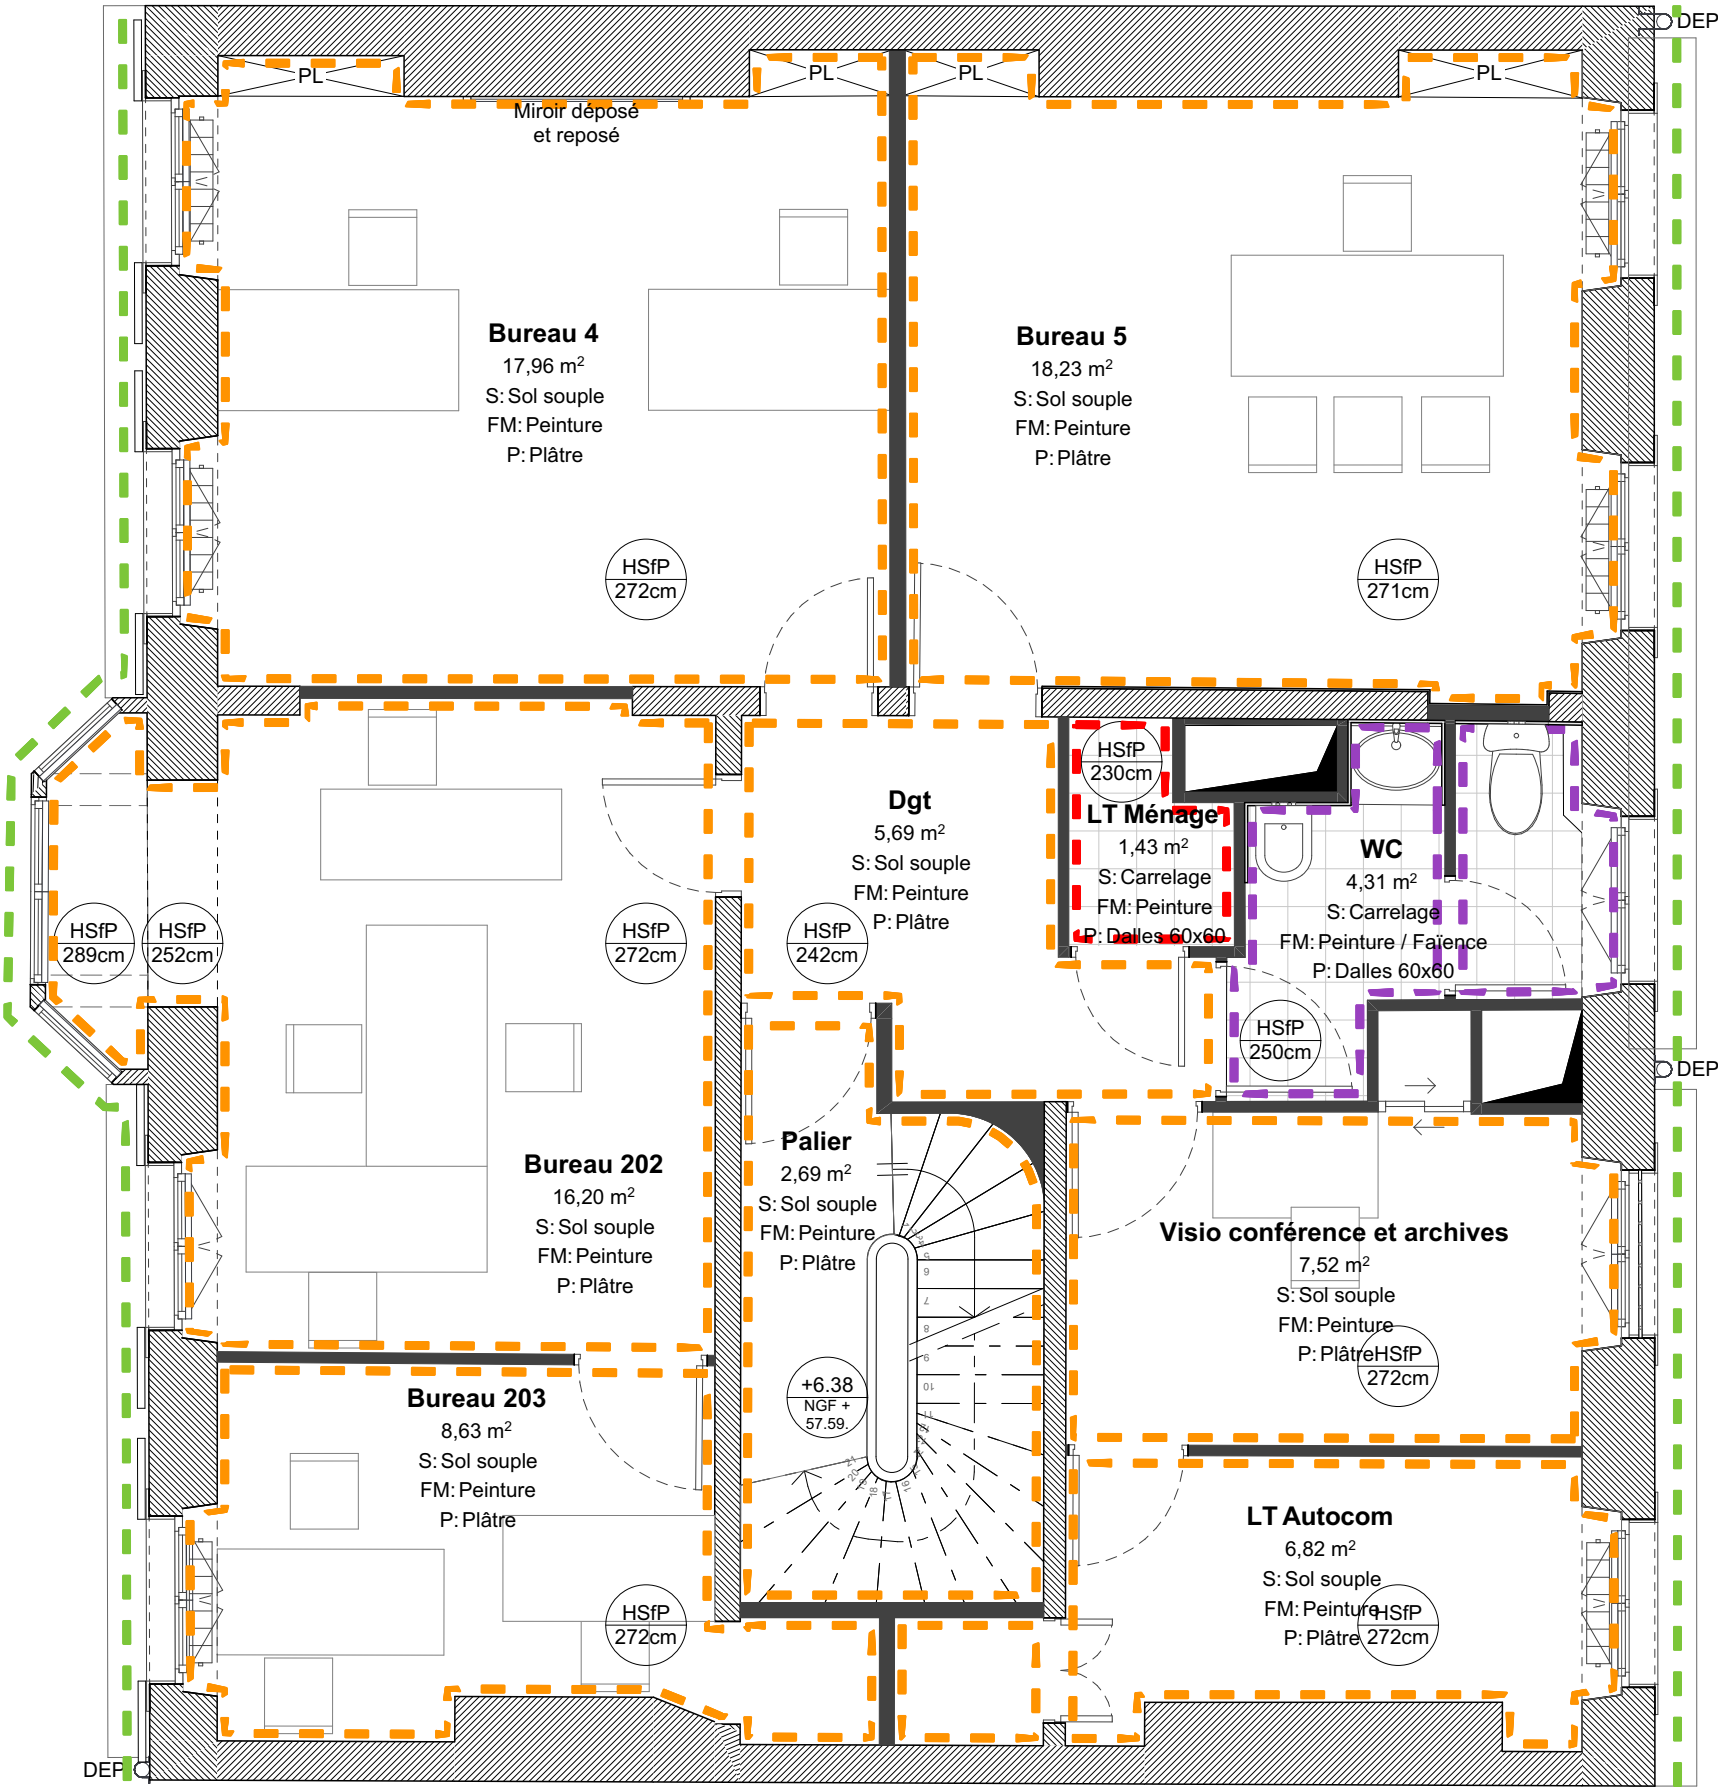

Nota : Les pièces graphiques sont destinées à la définition et la présentation du concept architectural. Elles ne peuvent en aucun cas être considérées comme des documents d'exécution qui restent à la charge des entreprises. Celles-ci sont tenues de vérifier les cotes sur site avant exécution, toute modification du présent projet doit avoir l'approbation de l'architecte et des bureaux d'études concernés.

BATIMENT DE LA PREFECTURE DE POLICE - SAIP 9			DCE			
Maître d'Œuvre : lemoal 40 rue du Château d'Eau 75010 Paris	Maître d'Ouvrage : Préfecture de Police - Direction de l'Immobilier et de l'Environnement 1bis rue de Lutèce 75194 Paris Cedex 04	Ravalement des façades, reprise de la structure et reprise des finitions intérieures Adresse du projet : 5 rue de Parme - 75009 Paris	CARNET DE REPERAGE - MURS - PROJET - PLAN R+2	Echelle : 1:50	Date : 29/01/2026	Pièce : 41.03
				Indice : 0		
				Format : A3		

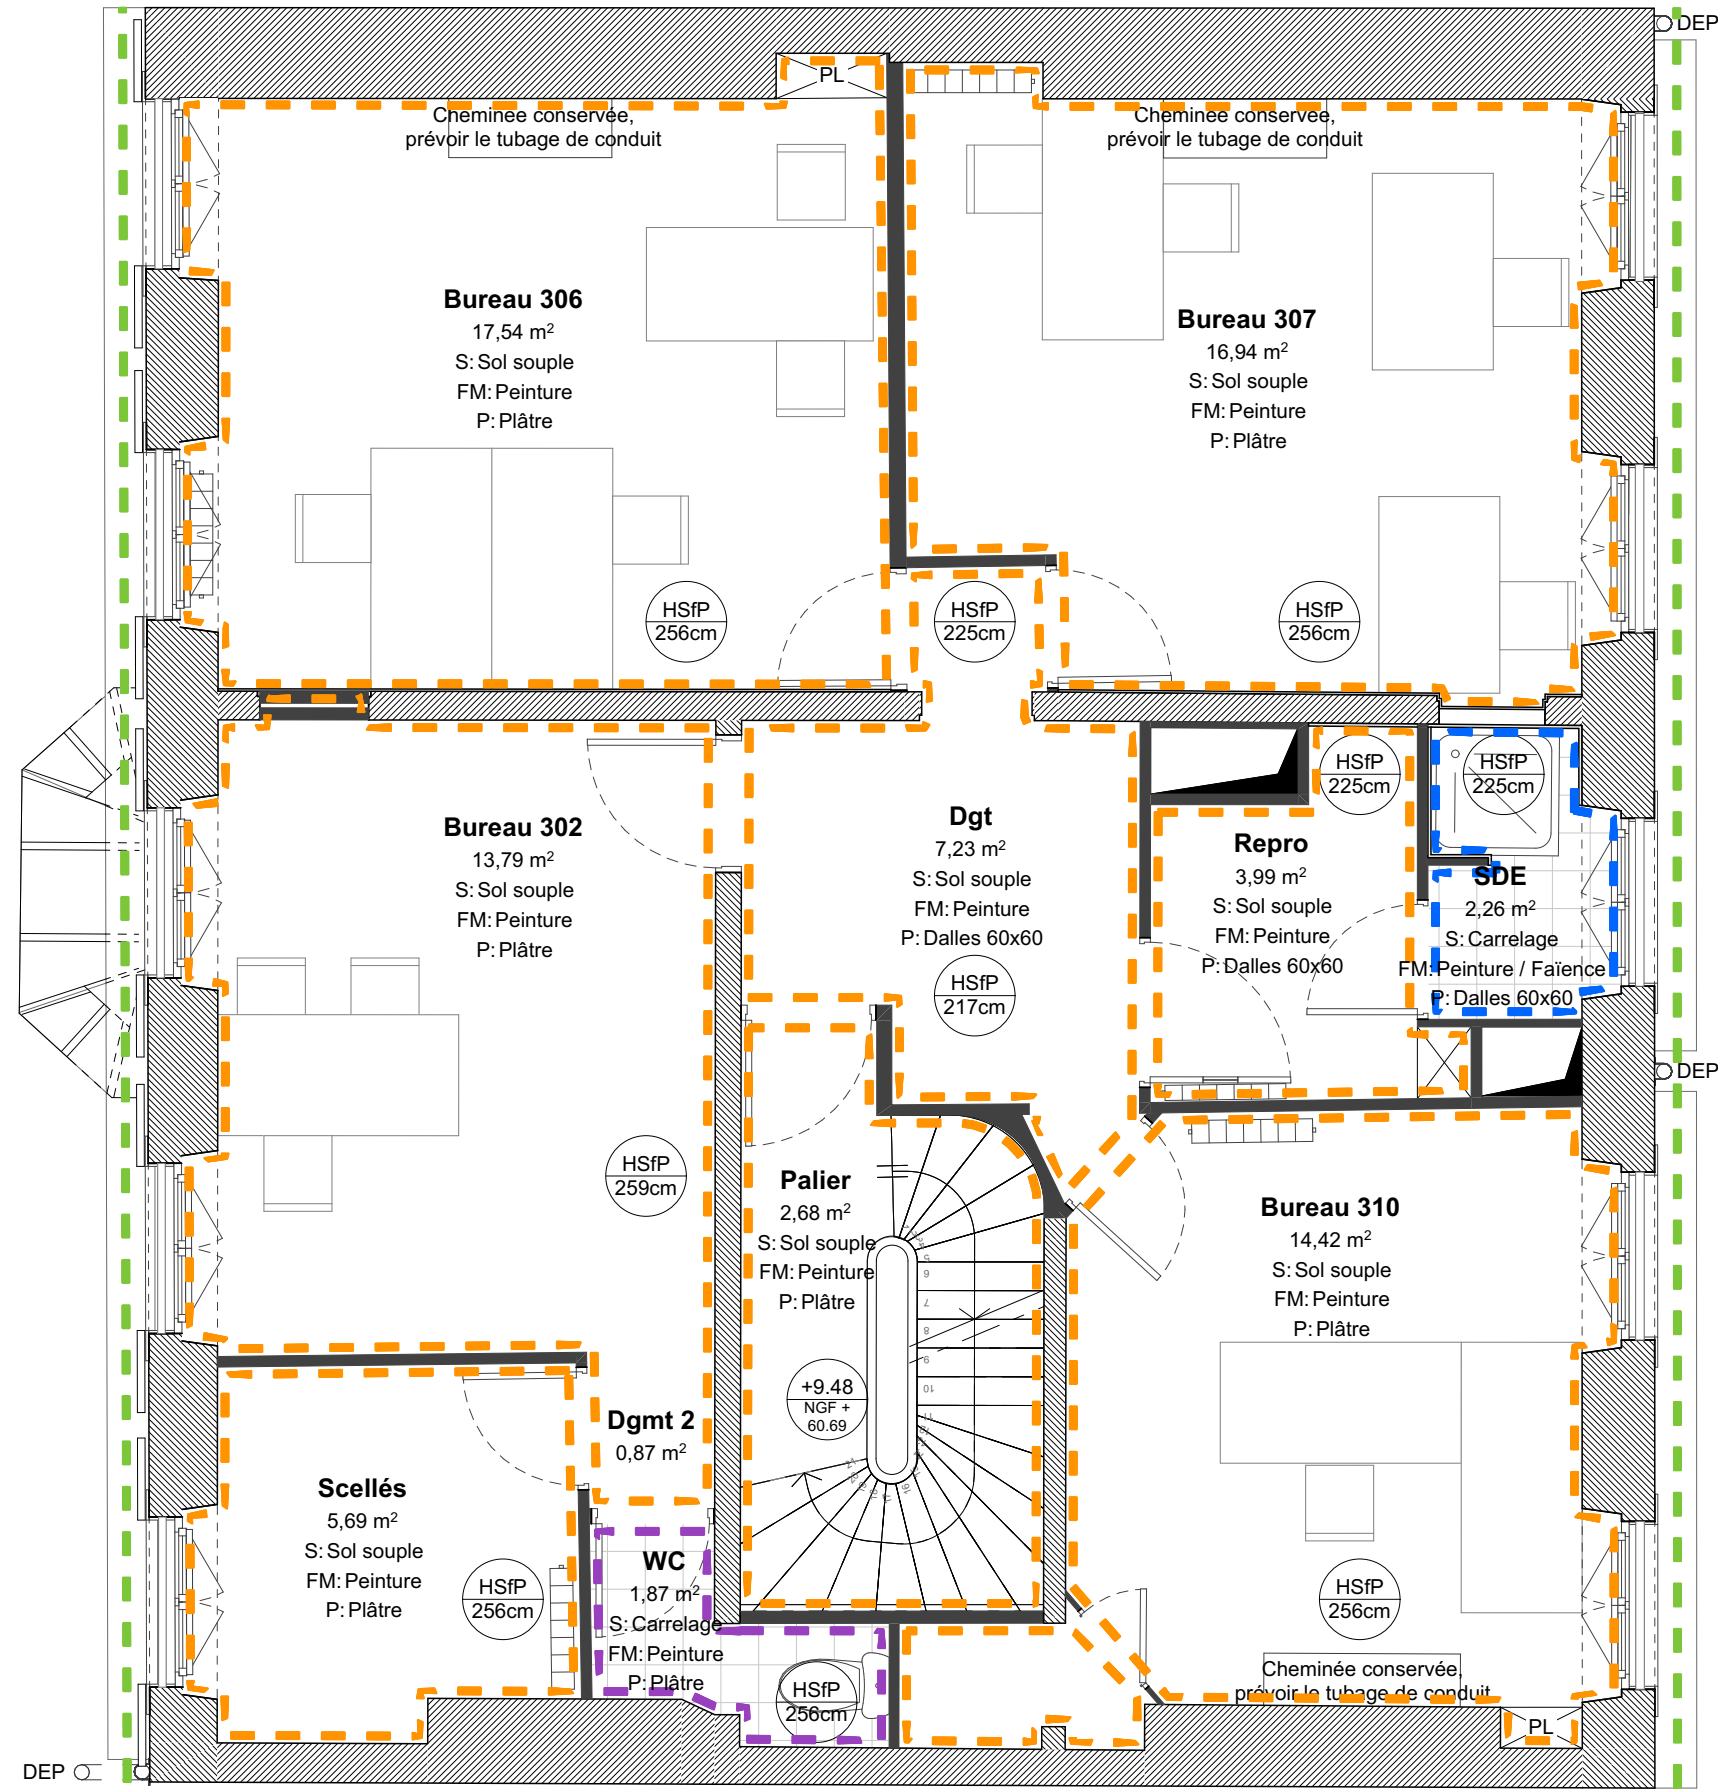


LEGENDE - FINITIONS MURS PEINTURE

- Traitement général des plinthes bois**
Après curage complet des murs et cloisons compris revêtements, mise en oeuvre sur l'ensemble des linéaires précédemment traités de plinthes neuves en médium bois à profil droit ou à crémaillères selon localisation et repérage, dito existant.
- Peinture de propreté**
Garnissante type EMULPAN des Ets SEIGNEURIE ou équivalent, Teinte RAL au choix de l'Architecte
- Peinture - pièces sèches**
Finition satinée, à base de résine alkyde et émulsion acrylique, phase acqueuse, type EVOLUTEX SATIN des Ets SEGNEURIE ou équivalent, Teinte RAL au choix de l'Architecte
- Peinture - pièces humides**
Finition satinée, à base d'une dispersion acrylique polyuréthane, type PREMIOR SATIN des Ets SEIGNEURIE, Teinte RAL au choix de l'Architecte
- Peinture - GAV**
Base de résine époxy en phase aqueuse, type FREITATRAFIC AQUA COLOR des Ets Segneurie ou équivalent, Teinte RAL au choix de l'Architecte
- Faïence toute hauteur**
Carreaux de grès cérame porcelainé du type PRO ARCHITECTURA des Ets VILLEROY ET BOCH ou équivalent, Teinte RAL et calepinage au choix de l'Architecte
- Faïence mi-hauteur et peinture au delà**
Carreaux de grès cérame porcelainé du type PRO ARCHITECTURA des Ets VILLEROY ET BOCH ou équivalent, teinte au choix de l'Architecte. Au delà, peinture finition satinée dito Peinture - pièces humides, Teintes RAL et calepinage au choix de l'Architecte
- Mortier plâtre et chaux**
Enduits réalisés conformément aux dispositions du chapitre 13 du Fascicule technique des ouvrages de maçonnerie. Finition peinte 100% minérale (à base de silicate de potassium) sans surfaçage. Teinte RAL au choix de l'Architecte


Nota : Les pièces graphiques sont destinées à la définition et la présentation du concept architectural. Elles ne peuvent en aucun cas être considérées comme des documents d'exécution qui restent à la charge des entreprises. Celles-ci sont tenues de vérifier les cotes sur site avant exécution, toute modification du présent projet doit avoir l'approbation de l'architecte et des bureaux d'études concernés.

BATIMENT DE LA PREFECTURE DE POLICE - SAIP 9				DCE			
Maître d'Œuvre : lemoal 40 rue du Château d'Eau 75010 Paris	Maître d'Ouvrage : Préfecture de Police - Direction de l'Immobilier et de l'Environnement 1bis rue de Lutèce 75194 Paris Cedex 04	Ravalement des façades, reprise de la structure et reprise des finitions intérieures	Adresse du projet : 5 rue de Parme - 75009 Paris	CARNET DE REPERAGE - MURS - PROJET - PLAN R+3	Echelle : 1:50	Date : 29/01/2026	Pièce : 41.04
					Indice : 0		
					Format : A3		

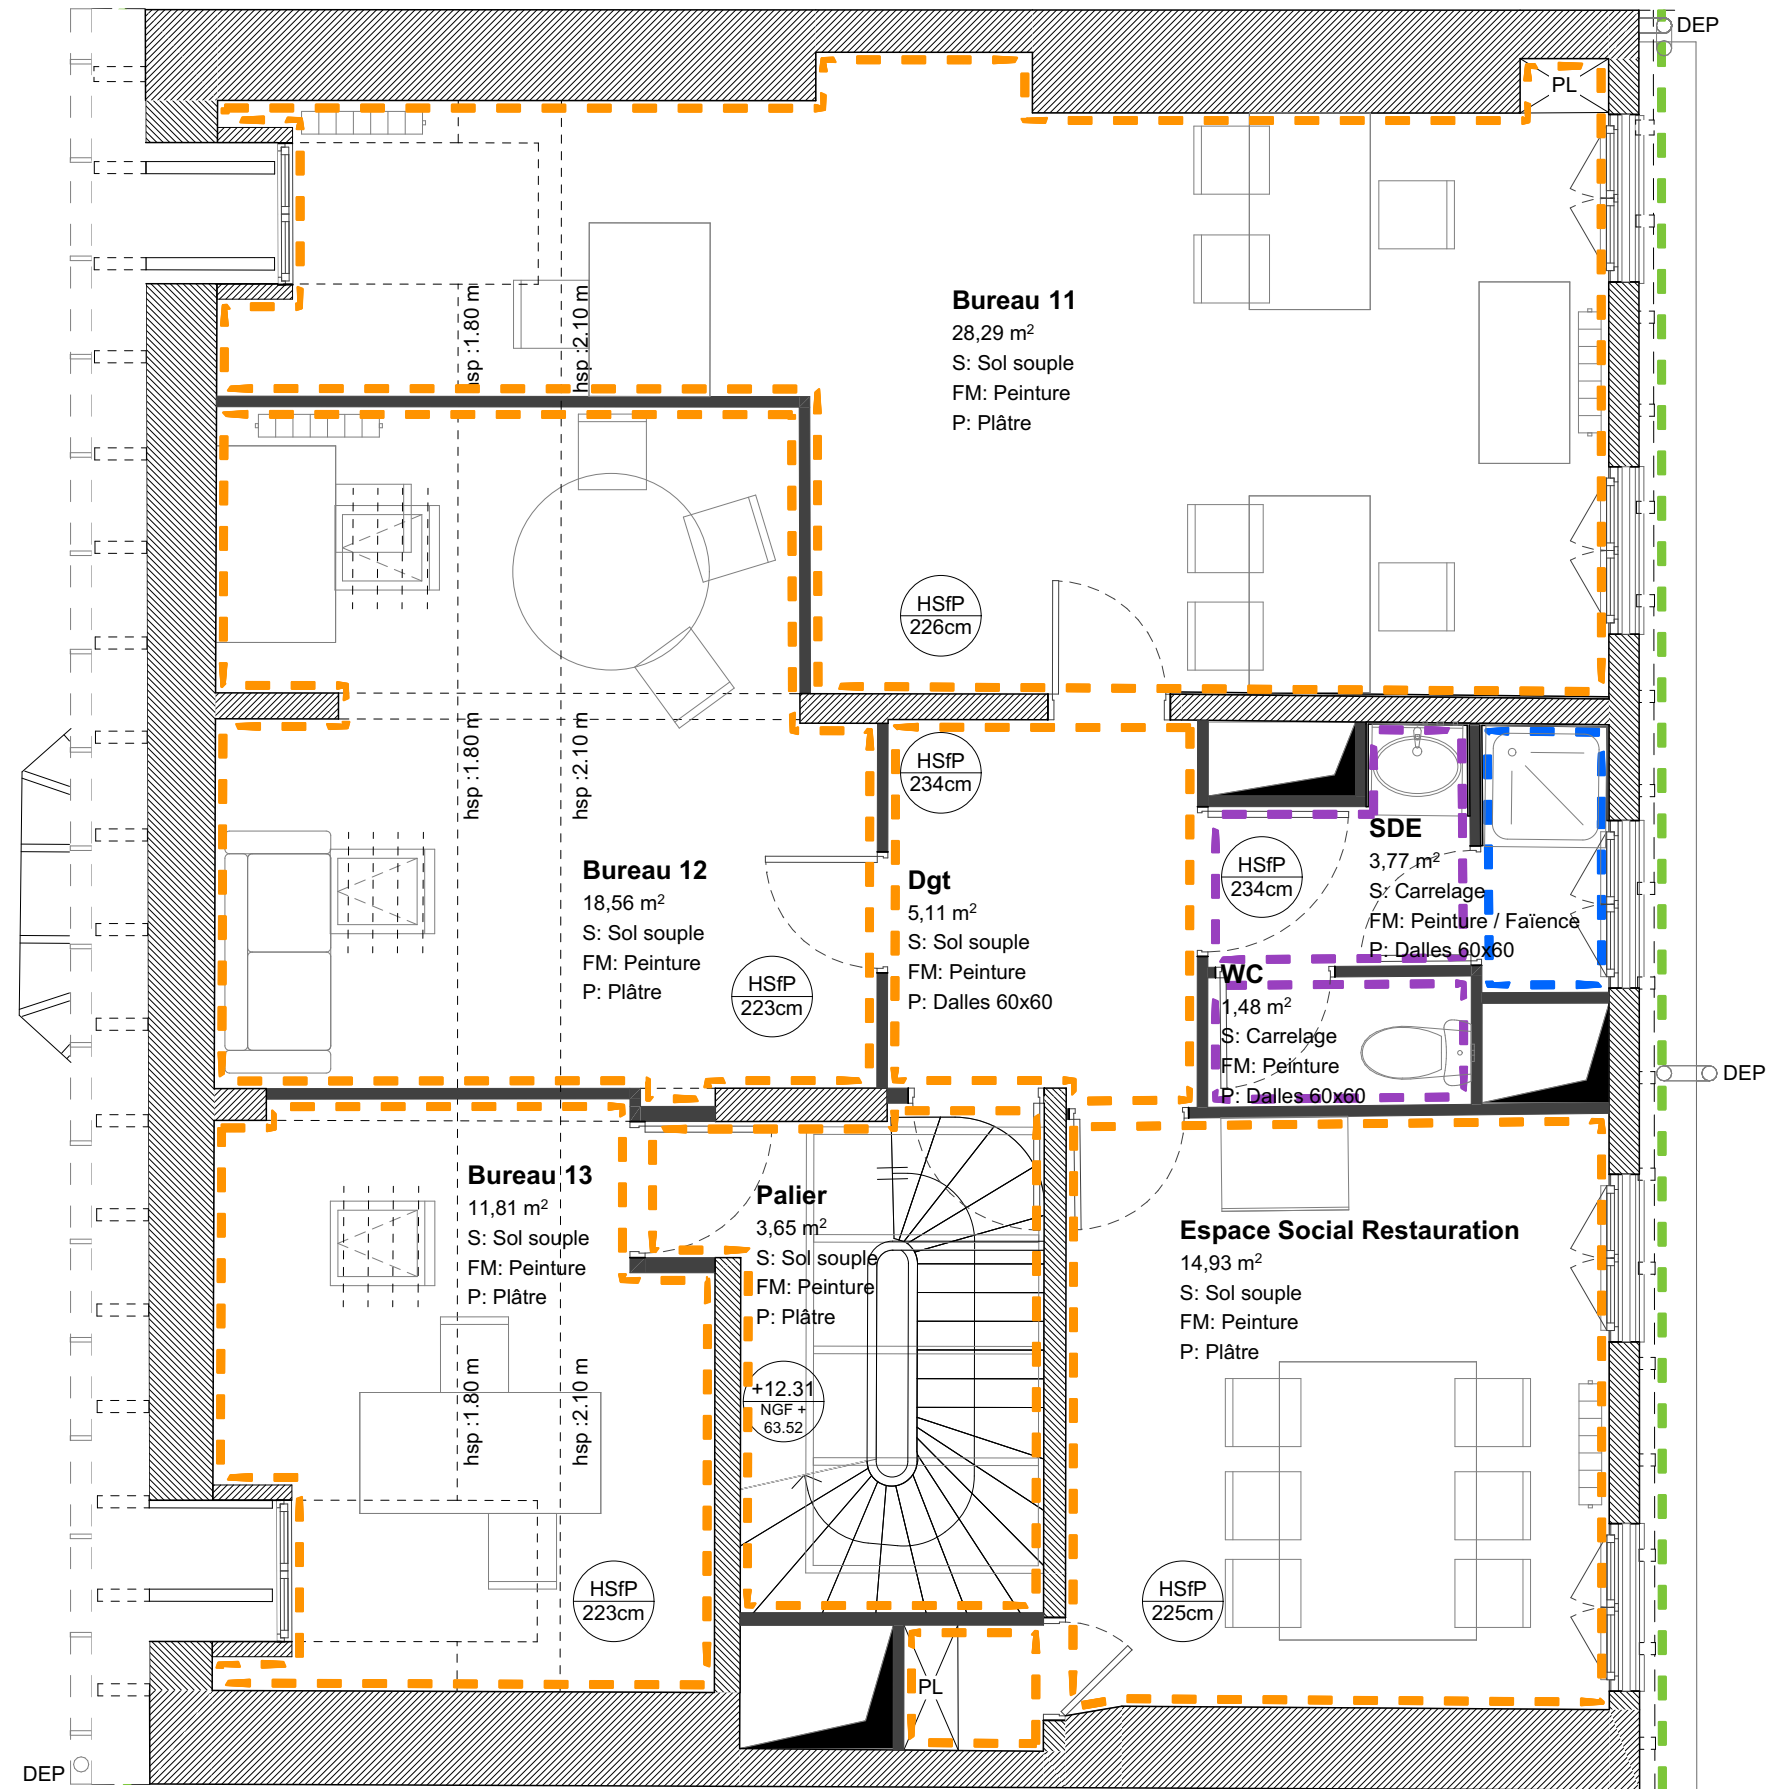

LEGENDE - FINITIONS MURS PEINTURE

- Traitement général des plinthes bois**
Après curage complet des murs et cloisons compris revêtements, mise en oeuvre sur l'ensemble des linéaires précédemment traités de plinthes neuves en médium bois à profil droit ou à crémaillères selon localisation et repérage, dito existant.
- Peinture de propreté**
Garnissante type EMULPAN des Ets SEIGNEURIE ou équivalent, Teinte RAL au choix de l'Architecte
- Peinture - pièces sèches**
Finition satinée, à base de résine alkyde et émulsion acrylique, phase acqueuse, type EVOLUTEX SATIN des Ets SEGNEURIE ou équivalent, Teinte RAL au choix de l'Architecte
- Peinture - pièces humides**
Finition satinée, à base d'une dispersion acrylique polyuréthane, type PREMIOR SATIN des Ets SEIGNEURIE, Teinte RAL au choix de l'Architecte
- Peinture - GAV**
Base de résine époxy en phase aqueuse, type FREITATRAFFIC AQUA COLOR des Ets Segneurie ou équivalent, Teinte RAL au choix de l'Architecte
- Faïence toute hauteur**
Carreaux de grès cérame porcelainé du type PRO ARCHITECTURA des Ets VILLEROY ET BOCH ou équivalent, Teinte RAL et calepinage au choix de l'Architecte
- Faïence mi-hauteur et peinture au delà**
Carreaux de grès cérame porcelainé du type PRO ARCHITECTURA des Ets VILLEROY ET BOCH ou équivalent, teinte au choix de l'Architecte. Au delà, peinture finition satinée dito Peinture - pièces humides, Teintes RAL et calepinage au choix de l'Architecte
- Mortier plâtre et chaux**
Enduits réalisés conformément aux dispositions du chapitre 13 du Fascicule technique des ouvrages de maçonnerie. Finition peinte 100% minérale (à base de silicate de potassium) sans surfaçage. Teinte RAL au choix de l'Architecte

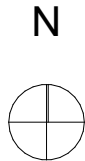

Nota : Les pièces graphiques sont destinées à la définition et la présentation du concept architectural. Elles ne peuvent en aucun cas être considérées comme des documents d'exécution qui restent à la charge des entreprises. Celles-ci sont tenues de vérifier les cotes sur site avant exécution, toute modification du présent projet doit avoir l'approbation de l'architecte et des bureaux d'études concernés.

BATIMENT DE LA PREFECTURE DE POLICE - SAIP 9				DCE			
Maître d'Œuvre : lemoal 40 rue du Château d'Eau 75010 Paris	Maître d'Ouvrage : Préfecture de Police - Direction de l'Immobilier et de l'Environnement 1bis rue de Lutèce 75194 Paris Cedex 04	Ravalement des façades, reprise de la structure et reprise des finitions intérieures Adresse du projet : 5 rue de Parme - 75009 Paris	CARNET DE REPERAGE - MURS - PROJET - PLAN R+4	Echelle : 1:50	Date : 29/01/2026	Pièce : 41.05	
				Indice : 0			
				Format : A3			