



BATIMENT DE LA PREFECTURE DE POLICE - SAIP 9

Ravalement des façades, reprise de la structure et reprise des finitions intérieures

Adresse du projet :
5 rue de Parme
75009 Paris

MAITRE D'OUVRAGE

Préfecture de Police - Direction de l'Immobilier et de l'Environnement
1bis rue de Lutèce 75194 Paris Cedex 04
Tél: 01 42 70 64 26
@: stephanie.malherbe@interieur.gouv.fr



MAITRISE D'OEUVRE

Architecte

lemoal
40 rue du Château d'Eau - 75010 Paris
Tél: 01 42 41 25 72 - @: agence@lemoal-lemoal.com

Fluide, Thermique, Energie, Environnement

LBE Ingénierie
101 Bis, Avenue Eugène Delacroix - 91210 Draveil
Tél : 01 69 48 89 45 - @: amaud.lanvin@lbei.fr

Structure

Lamalle Ingénierie
9, rue Lucie - 94310 Orly
Tél : 06 75 05 08 81 - @: matthieu.boussicaut@lamalle.com

PEMD

Eco+Carbone
24, rue de Constantinople - 75008 Paris
Tél: 01 42 65 54 24 - @: c.durandseidl@ecoconstruire.eu

Bureau de Contrôle

Socotec
Imeuble Mirabeau - 5, Place des frères Montgolfiers
CS 20732 - Guyancourt - 78182 St-Quentin-en-Yvelines Cedex
Tél: 07 77 30 19 57 - @: imad.lahlou@socotec.com

Coordinateur SPS

ACI-BET
5 bis, rue du Bois - 60220 Boutavent - Formerie
Tél: 06 24 44 11 25 - @: loic.leveaux@aci-bet.com



Date	Indice	Description
		-

Nota : Les pièces graphiques sont destinées à la définition et la présentation du concept architectural. Elles ne peuvent en aucun cas être considérées comme des documents d'exécution qui restent à la charge des entreprises. Celles-ci sont tenues de vérifier les cotes sur site avant exécution, toute modification du présent projet doit avoir l'approbation de l'architecte et des bureaux d'études concernés.

DCE			
CARNET DE REPERAGE - FINITIONS PLAFONDS	Echelle :	Date : 29/01/2026	Pièce : 42.00
	Indice : 0		
	Format : A3		

LEGENDE - FINITIONS PLAFONDS

Traitement général des bois de planchers existants
Après curage de l'ensemble des plafonds et la mise à nu des structures bois existantes, mise en oeuvre d'un traitement antifongique et antiparasitaire par pulvérisation sur l'ensemble des planchers bois haut, du RdC au R+3. Se référer à l'étude technique du BET Structure LAMALLE.

Dalles minérales 600x600
Faux-plafond démontable du type HYGIENE PERFORMANCE A des Ets ECOPHON ou équivalent, dimension 600x600mm

Peinture sur plafonds en plaque de plâtre
Plaques de plâtres type Placo de chez Saint Gobain ou équivalent, compris retombées au droit des lucarnes et verrières de toiture. Peinture finition satinée, à base de résine alkyde et émulsion acrylique, phase acqueuse, type EVOLUTEX SATIN des Ets SEGNEURIE ou équivalent, Teinte RAL au choix de l'Architecte


Peinture en sous-face de l'escalier (existant et inchangé)
Finition satinée, à base de résine alkyde et émulsion acrylique, phase acqueuse, type EVOLUTEX SATIN des Ets SEGNEURIE ou équivalent, Teinte RAL au choix de l'Architecte

Peinture - GAV
Base de résine époxy en phase aqueuse, type FREITATRAFIQ AQUA COLOR des Ets SEGEURIE ou équivalent, Teinte RAL au choix de l'Architecte

Renfort structurel de plancher haut
Zone de surcharge d'exploitation à 500 daN/m²
Se référer à l'étude technique du BET Structure LAMALLE

Moulures décoratives existantes de plafond - niveau R+3
Ensemble de moulures existantes en plâtres conservées et reprises. Repérage et Calepinage à compléter sur site.


Moulures décoratives neuves de plafond - niveau R+3
Ensemble de moulures neuves en plâtres en remplacement dito existant. Repérage et Calepinage à compléter sur site.

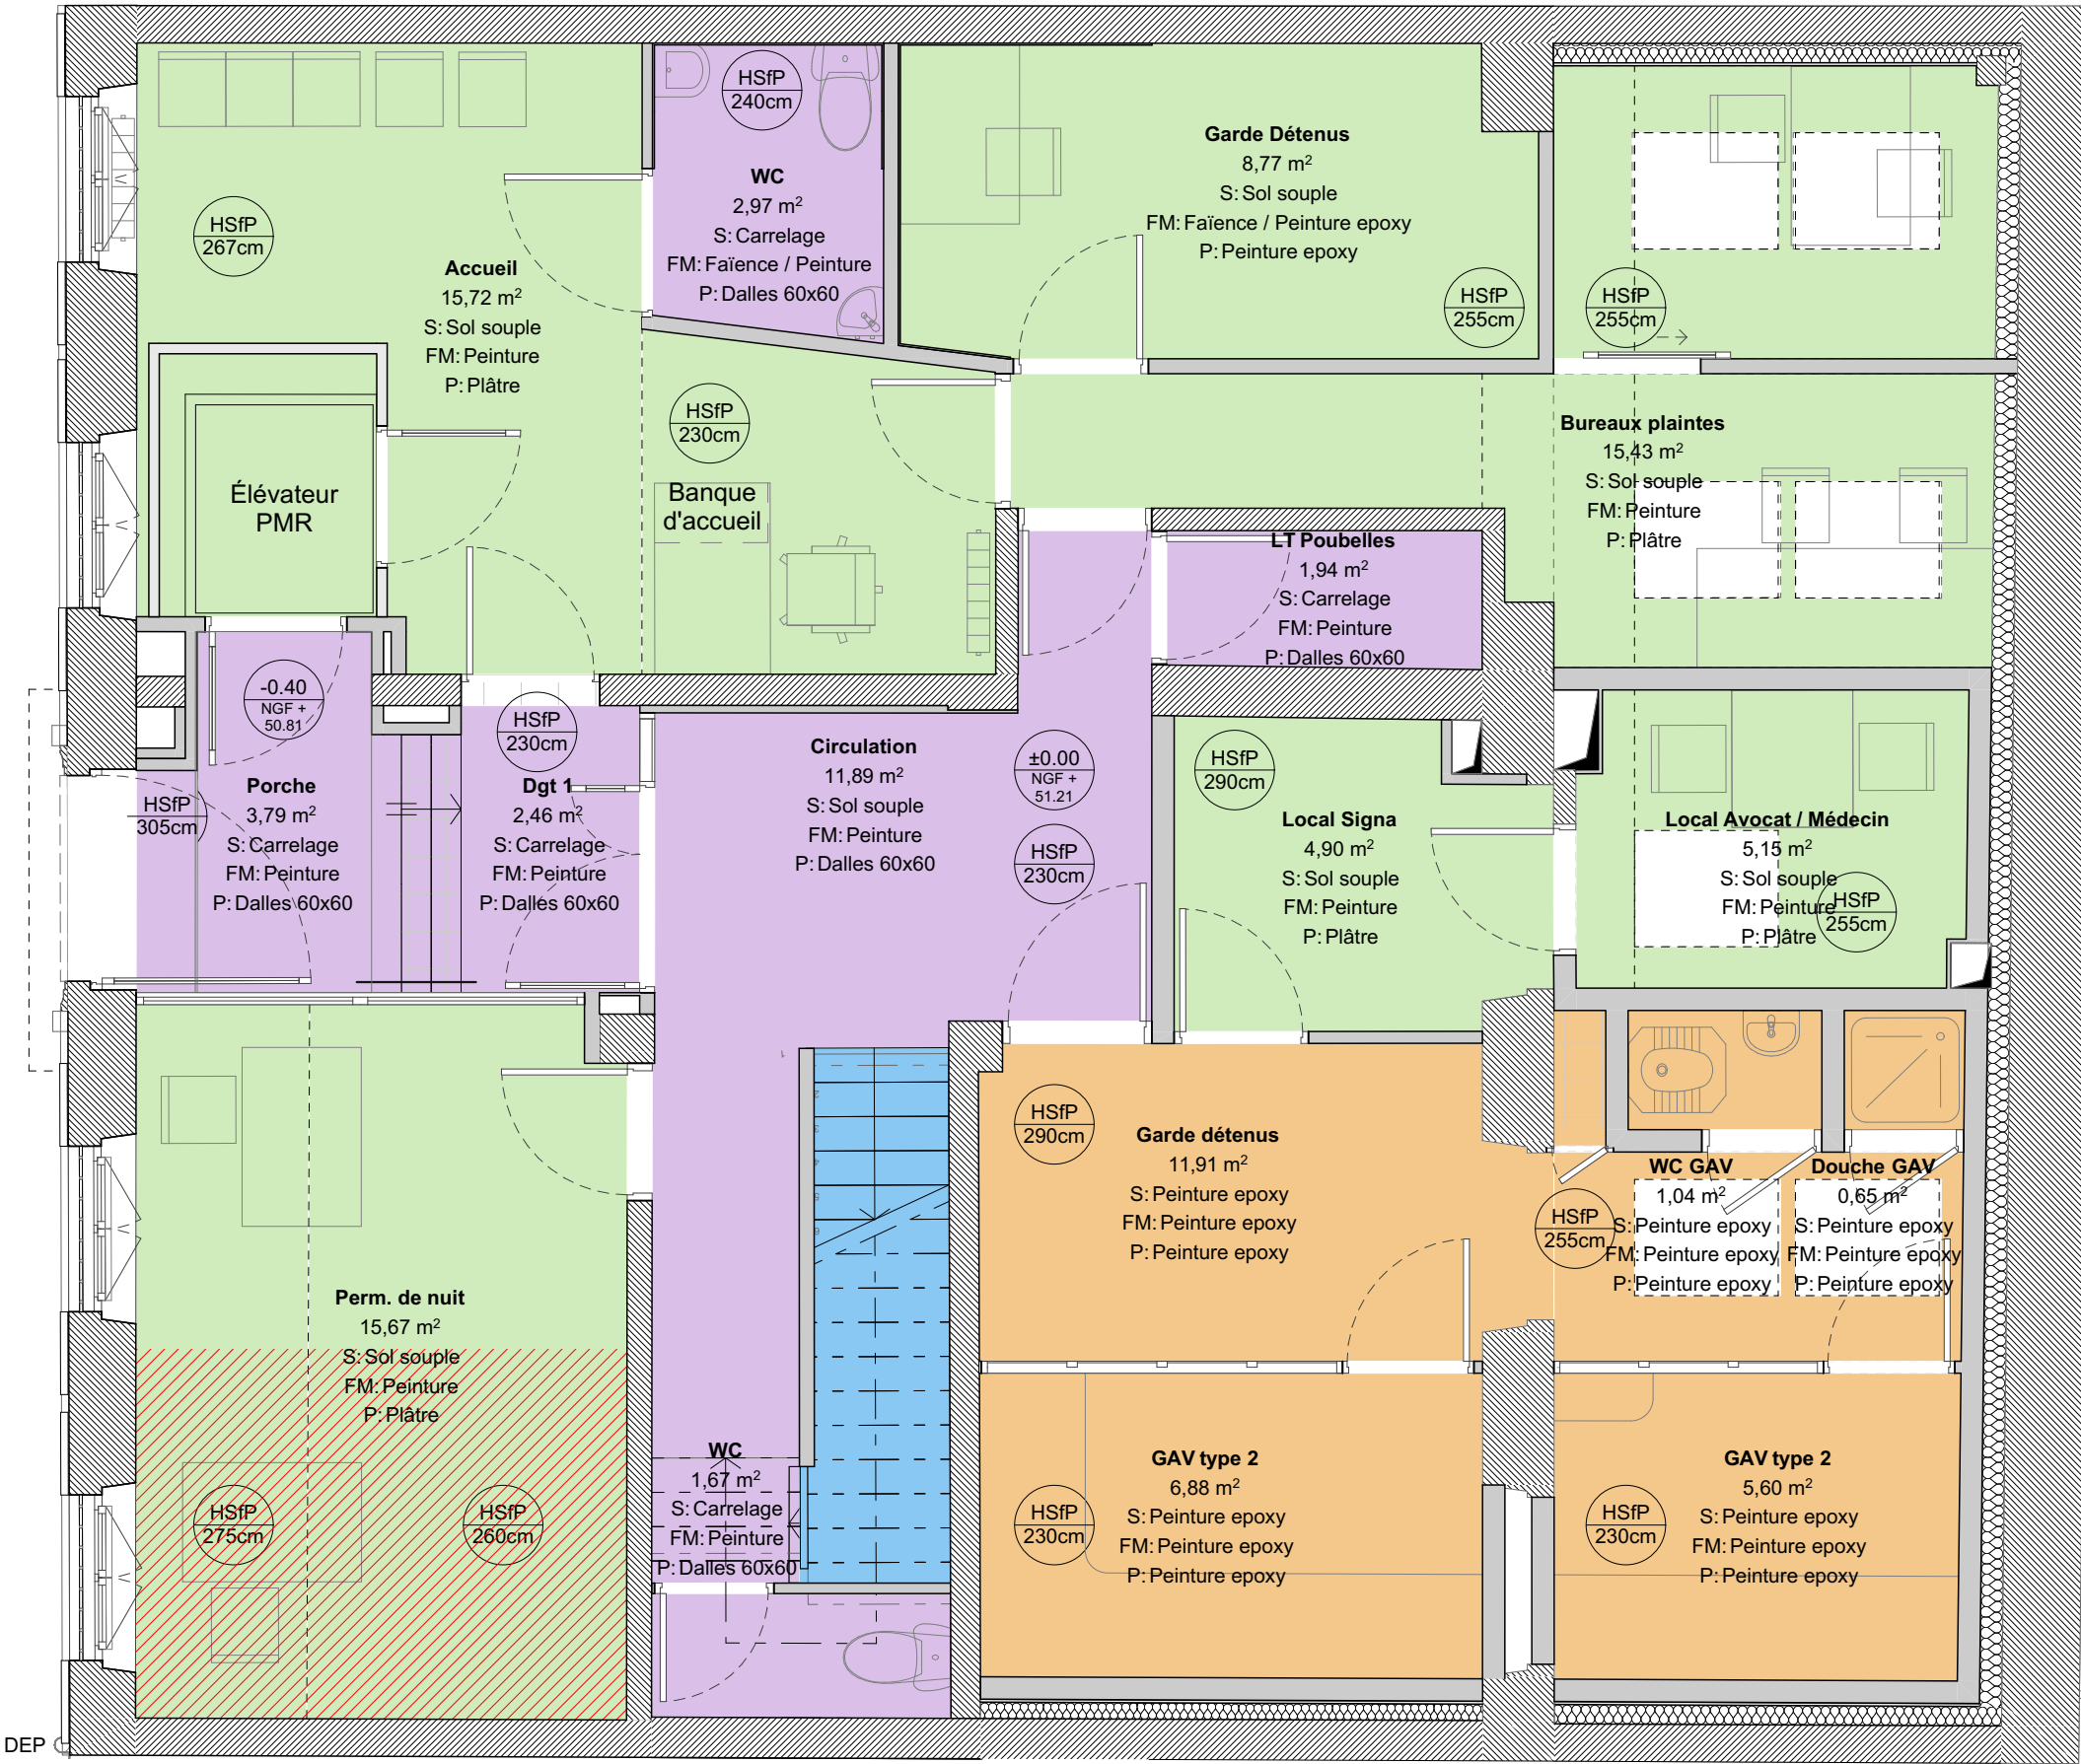

Nota : Les pièces graphiques sont destinées à la définition et la présentation du concept architectural. Elles ne peuvent en aucun cas être considérées comme des documents d'exécution qui restent à la charge des entreprises. Celles-ci sont tenues de vérifier les cotes sur site avant exécution, toute modification du présent projet doit avoir l'approbation de l'architecte et des bureaux d'études concernés.

BATIMENT DE LA PREFECTURE DE POLICE - SAIP 9				DCE		
Maître d'Œuvre : Iemoal 40 rue du Château d'Eau 75010 Paris	Maître d'Ouvrage : Préfecture de Police - Direction de l'Immobilier et de l'Environnement 1bis rue de Lutèce 75194 Paris Cedex 04	Ravalement des façades, reprise de la structure et reprise des finitions intérieures Adresse du projet : 5 rue de Parme - 75009 Paris	CARNET DE REPERAGE - PLAFONDS - PROJET - PLAN RDC	Echelle : 1:50	Date : 29/01/2026	Pièce : 42.01
				Indice : 0		
				Format : A3		

LEGENDE - FINITIONS PLAFONDS

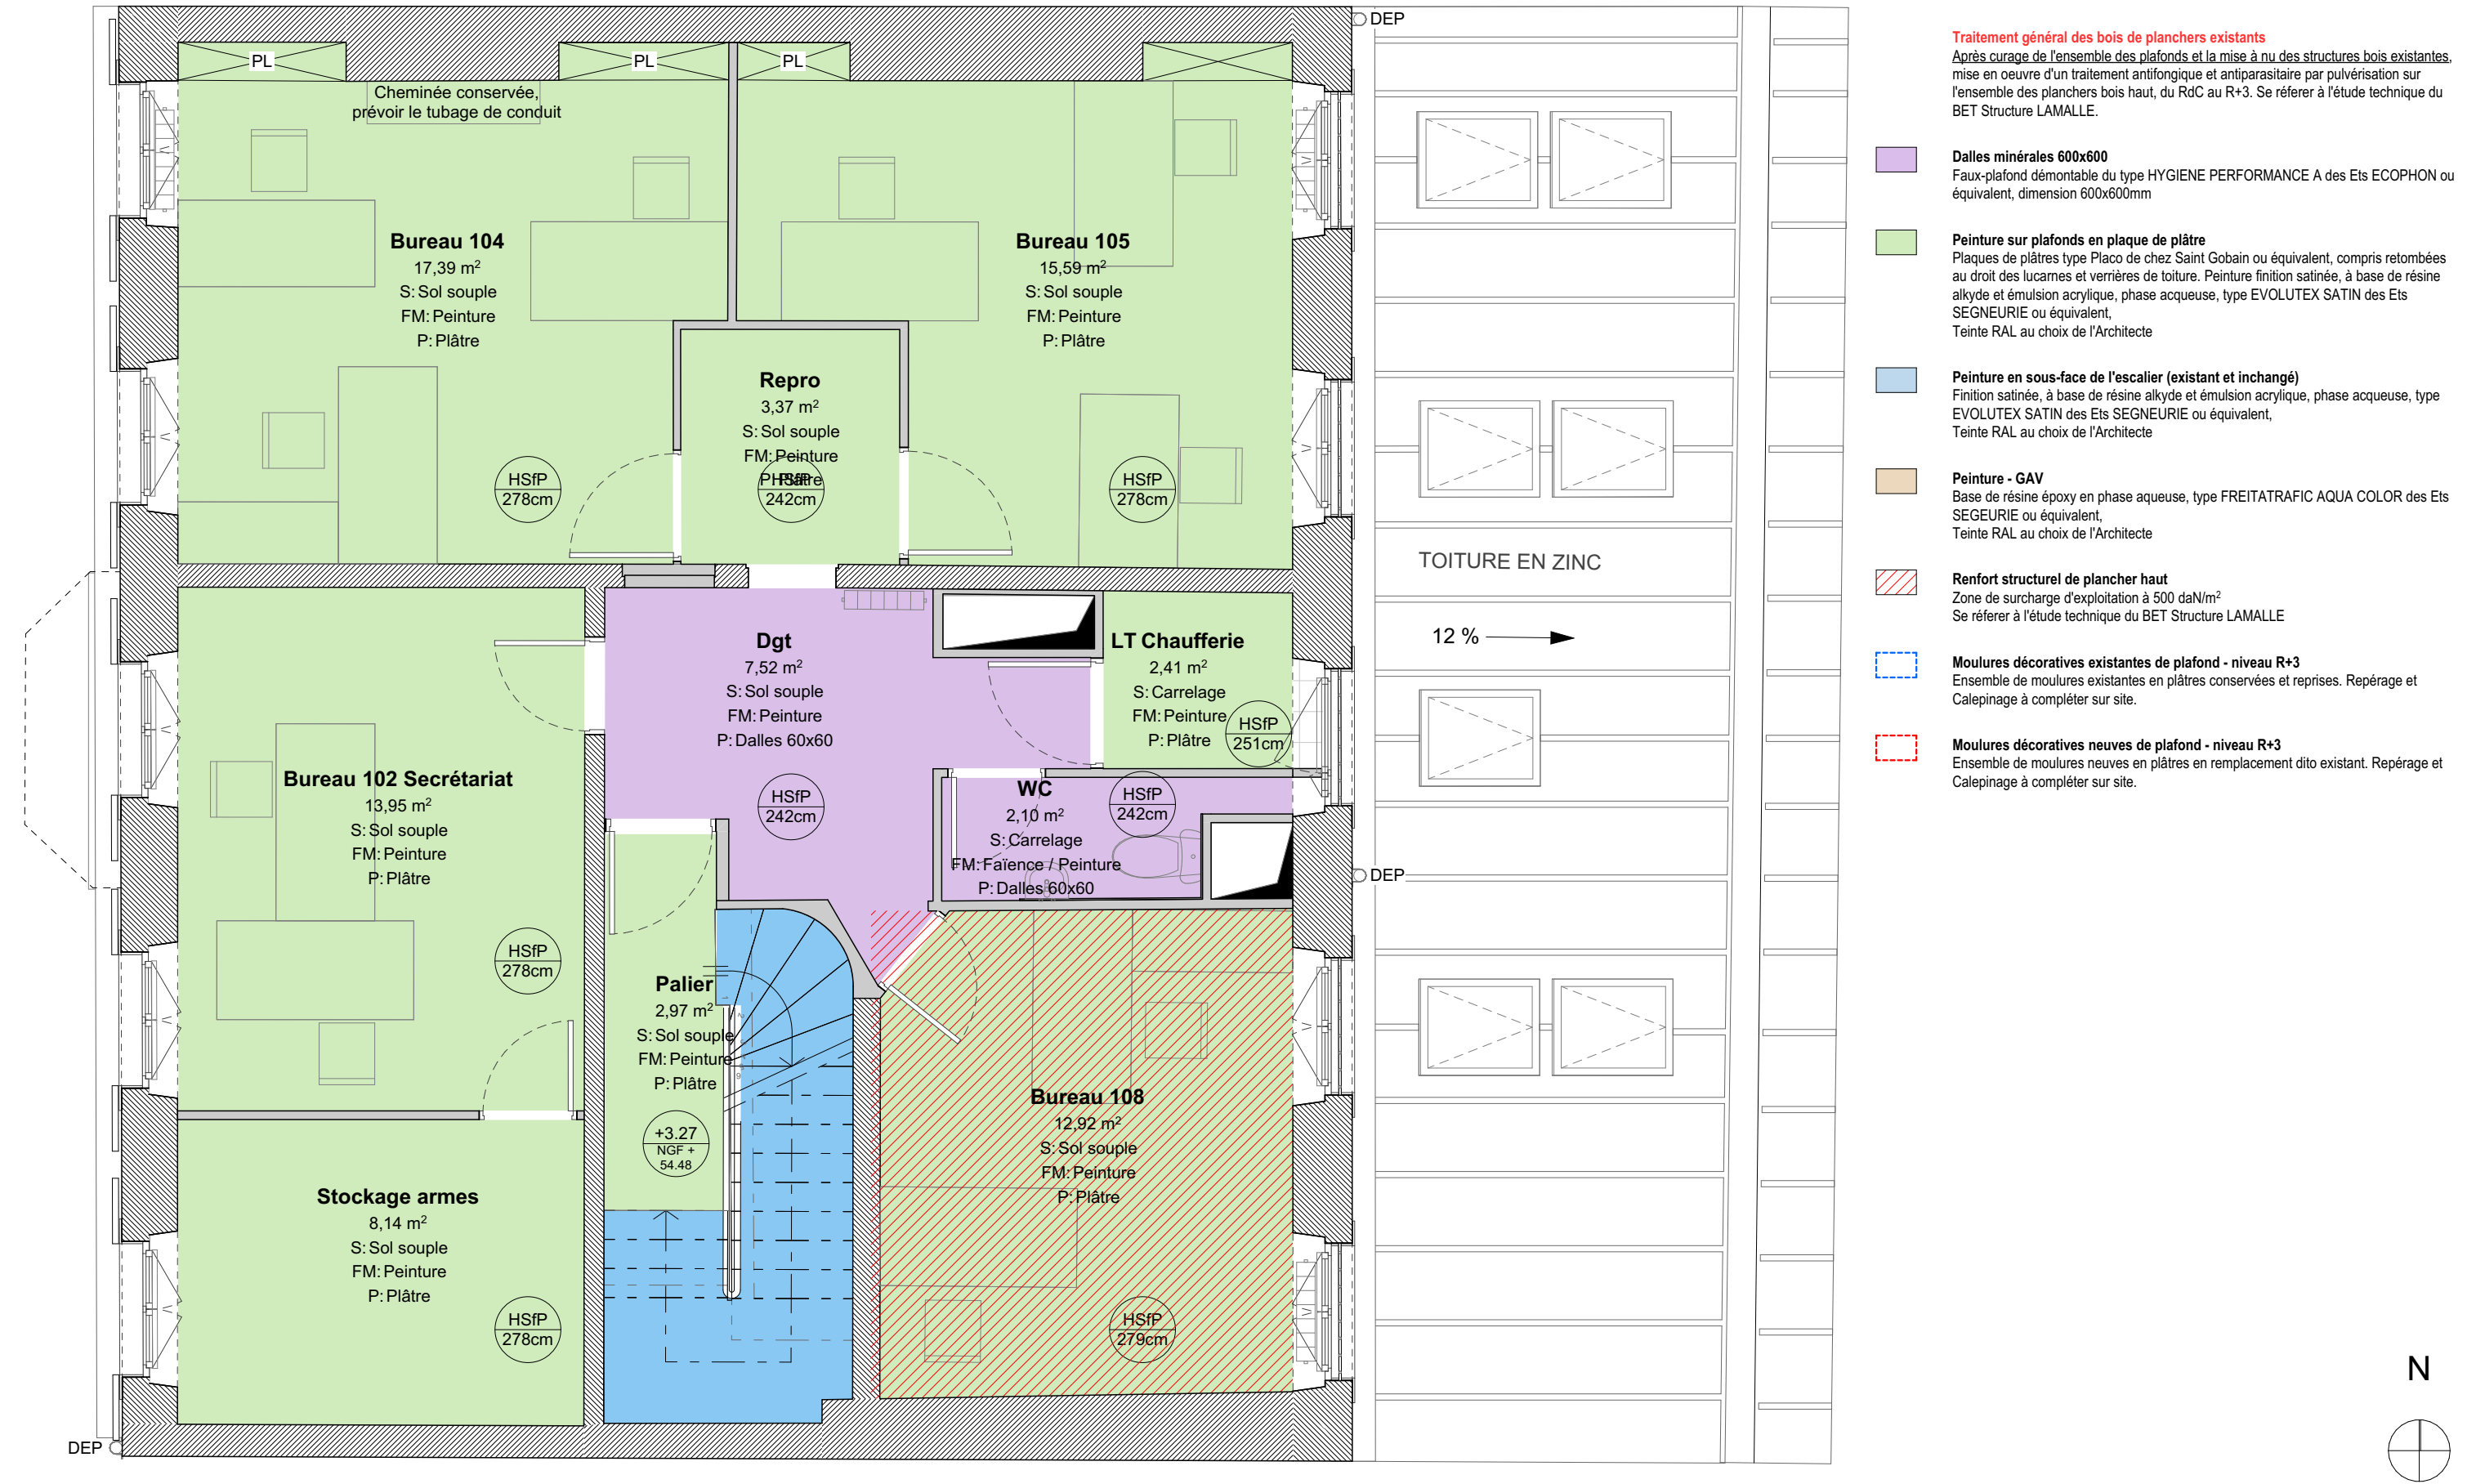

Nota : Les pièces graphiques sont destinées à la définition et la présentation du concept architectural. Elles ne peuvent en aucun cas être considérées comme des documents d'exécution qui restent à la charge des entreprises. Celles-ci sont tenues de vérifier les cotes sur site avant exécution, toute modification du présent projet doit avoir l'approbation de l'architecte et des bureaux d'études concernés.

BATIMENT DE LA PREFECTURE DE POLICE - SAIP 9				DCE		
Maître d'Œuvre : Iemoal 40 rue du Château d'Eau 75010 Paris	Maître d'Ouvrage : Préfecture de Police - Direction de l'Immobilier et de l'Environnement 1bis rue de Lutèce 75194 Paris Cedex 04	Ravalement des façades, reprise de la structure et reprise des finitions intérieures Adresse du projet : 5 rue de Parme - 75009 Paris	CARNET DE REPERAGE - PLAFONDS - PROJET - PLAN R+1	Echelle : 1:50	Date : 29/01/2026	Pièce : 42.02
				Indice : 0		
				Format : A3		

LEGENDE - FINITIONS PLAFONDS

Traitement général des bois de planchers existants
Après curage de l'ensemble des plafonds et la mise à nu des structures bois existantes, mise en oeuvre d'un traitement antifongique et antiparasitaire par pulvérisation sur l'ensemble des planchers bois haut, du RdC au R+3. Se référer à l'étude technique du BET Structure LAMALLE.

Dalles minérales 600x600
Faux-plafond démontable du type HYGIENE PERFORMANCE A des Ets ECOPHON ou équivalent, dimension 600x600mm

Peinture sur plafonds en plaque de plâtre
Plaques de plâtres type Placo de chez Saint Gobain ou équivalent, compris retombées au droit des lucarnes et verrières de toiture. Peinture finition satinée, à base de résine alkyde et émulsion acrylique, phase acqueuse, type EVOLUTEX SATIN des Ets SEGNEURIE ou équivalent, Teinte RAL au choix de l'Architecte



Peinture en sous-face de l'escalier (existant et inchangé)
Finition satinée, à base de résine alkyde et émulsion acrylique, phase acqueuse, type EVOLUTEX SATIN des Ets SEGNEURIE ou équivalent, Teinte RAL au choix de l'Architecte

Peinture - GAV
Base de résine époxy en phase aqueuse, type FREITATRAFIQ AQUA COLOR des Ets SEGEURIE ou équivalent, Teinte RAL au choix de l'Architecte

Renfort structurel de plancher haut
Zone de surcharge d'exploitation à 500 daN/m²
Se référer à l'étude technique du BET Structure LAMALLE


Moulures décoratives existantes de plafond - niveau R+3
Ensemble de moulures existantes en plâtres conservées et reprises. Repérage et Calepinage à compléter sur site.

Moulures décoratives neuves de plafond - niveau R+3
Ensemble de moulures neuves en plâtres en remplacement dito existant. Repérage et Calepinage à compléter sur site.

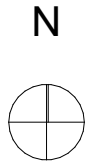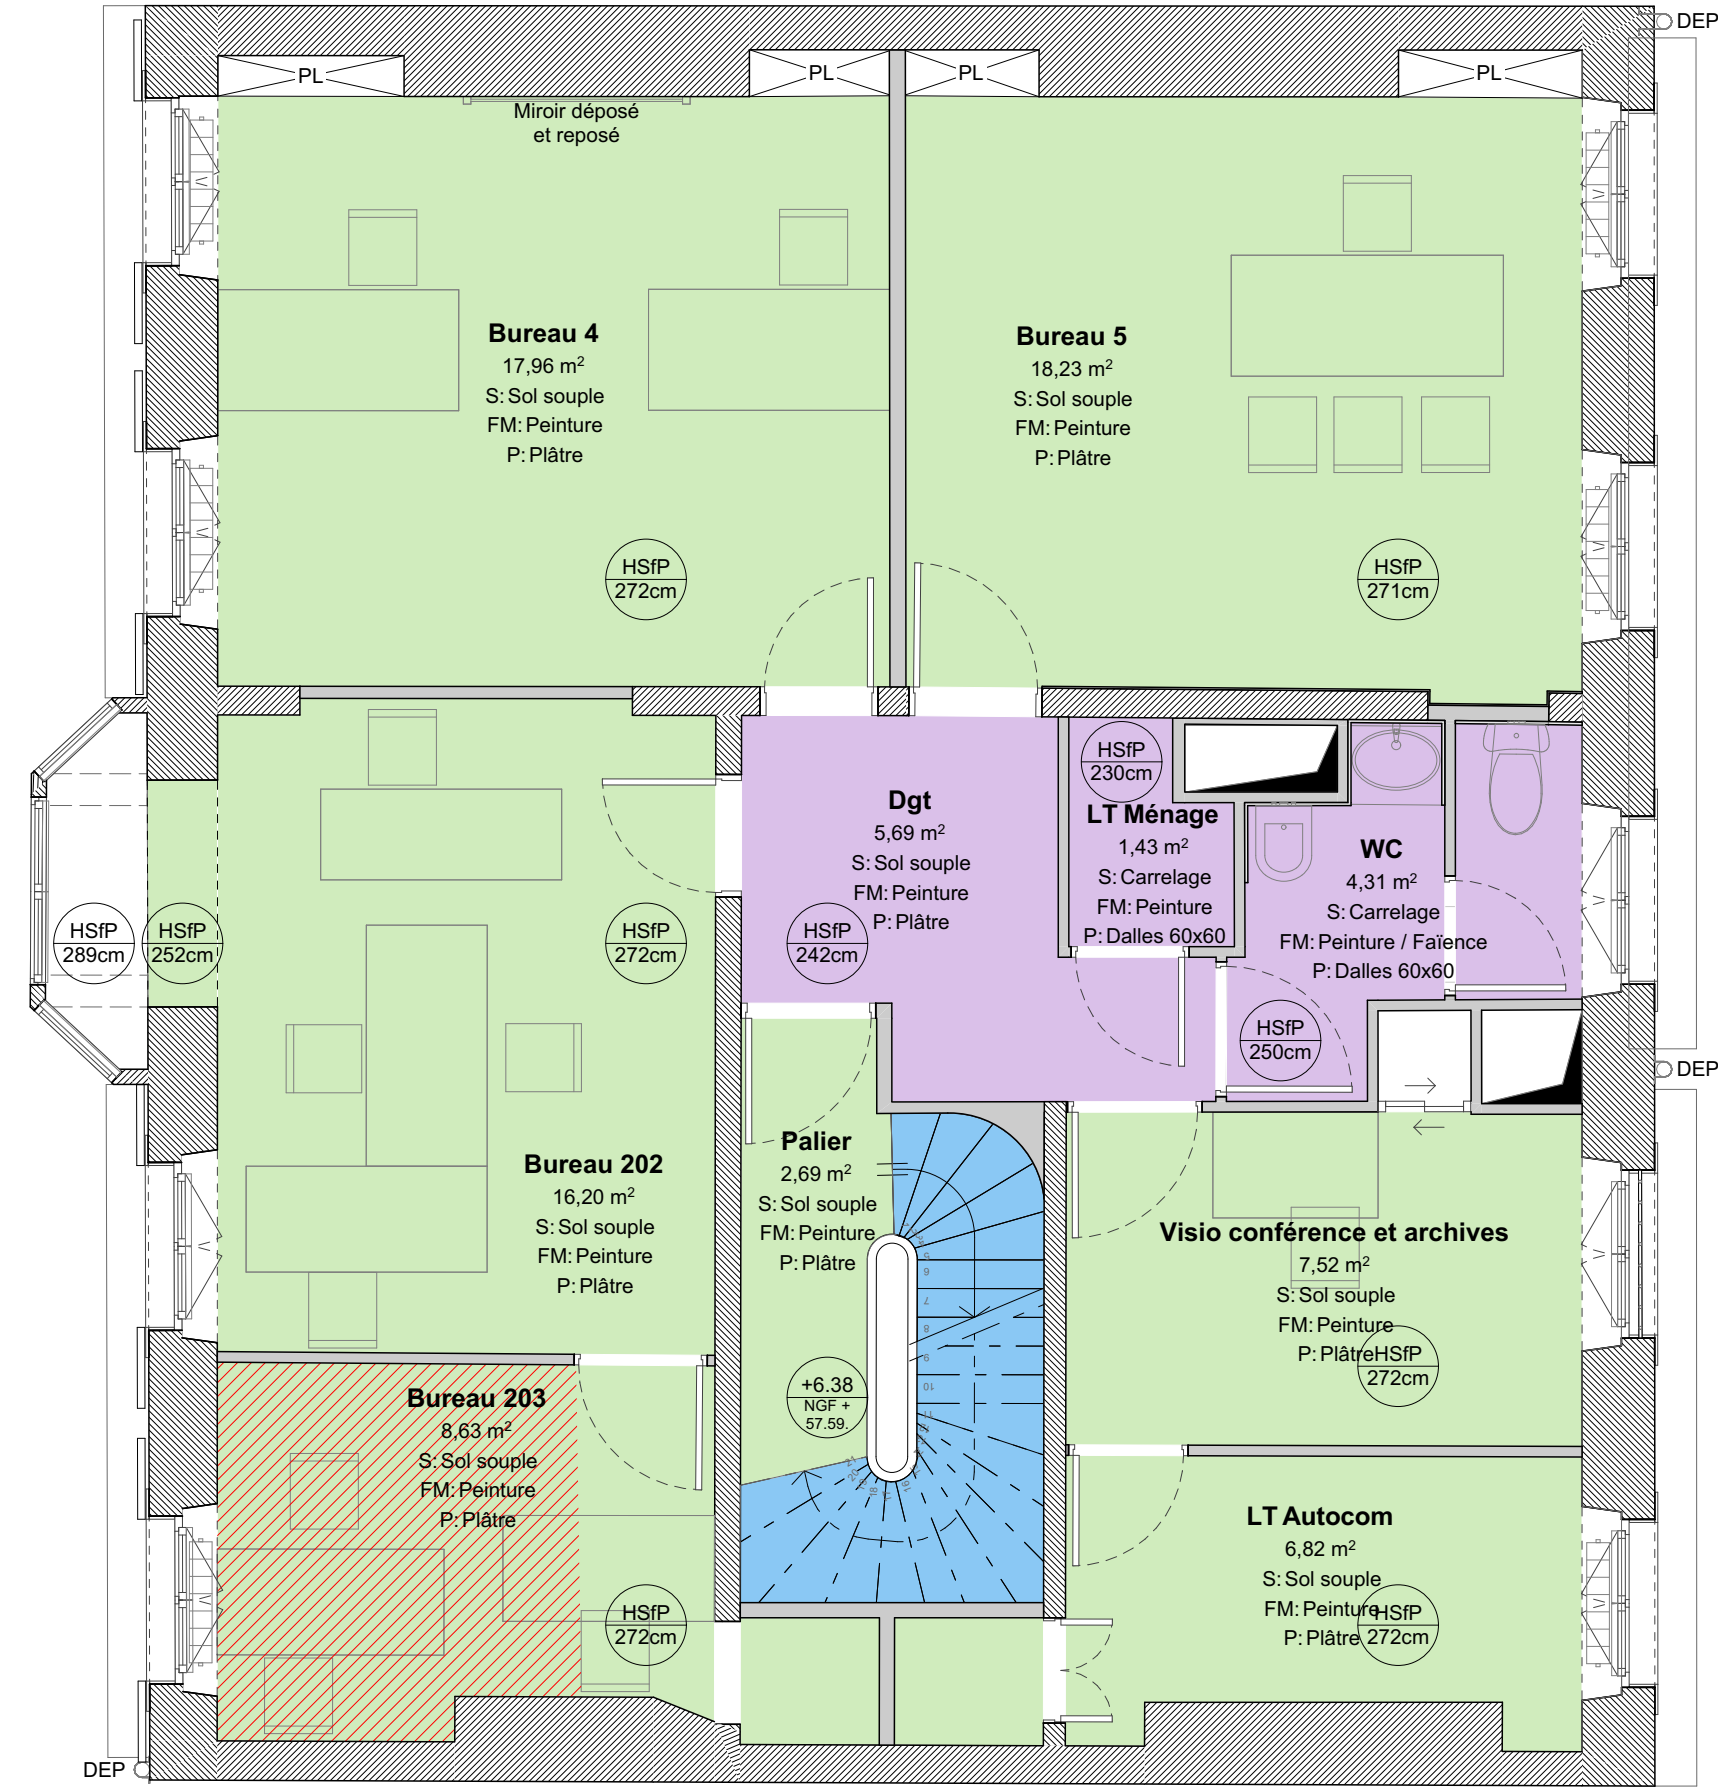

Nota : Les pièces graphiques sont destinées à la définition et la présentation du concept architectural. Elles ne peuvent en aucun cas être considérées comme des documents d'exécution qui restent à la charge des entreprises. Celles-ci sont tenues de vérifier les cotes sur site avant exécution, toute modification du présent projet doit avoir l'approbation de l'architecte et des bureaux d'études concernés.

BATIMENT DE LA PREFECTURE DE POLICE - SAIP 9				DCE		
Maître d'Œuvre : Iemoal 40 rue du Château d'Eau 75010 Paris	Maître d'Ouvrage : Préfecture de Police - Direction de l'Immobilier et de l'Environnement 1bis rue de Lutèce 75194 Paris Cedex 04	Ravalement des façades, reprise de la structure et reprise des finitions intérieures Adresse du projet : 5 rue de Parme - 75009 Paris	CARNET DE REPERAGE - PLAFONDS - PROJET - PLAN R+2	Echelle : 1:50	Date : 29/01/2026	Pièce : 42.03
				Indice : 0		
				Format : A3		

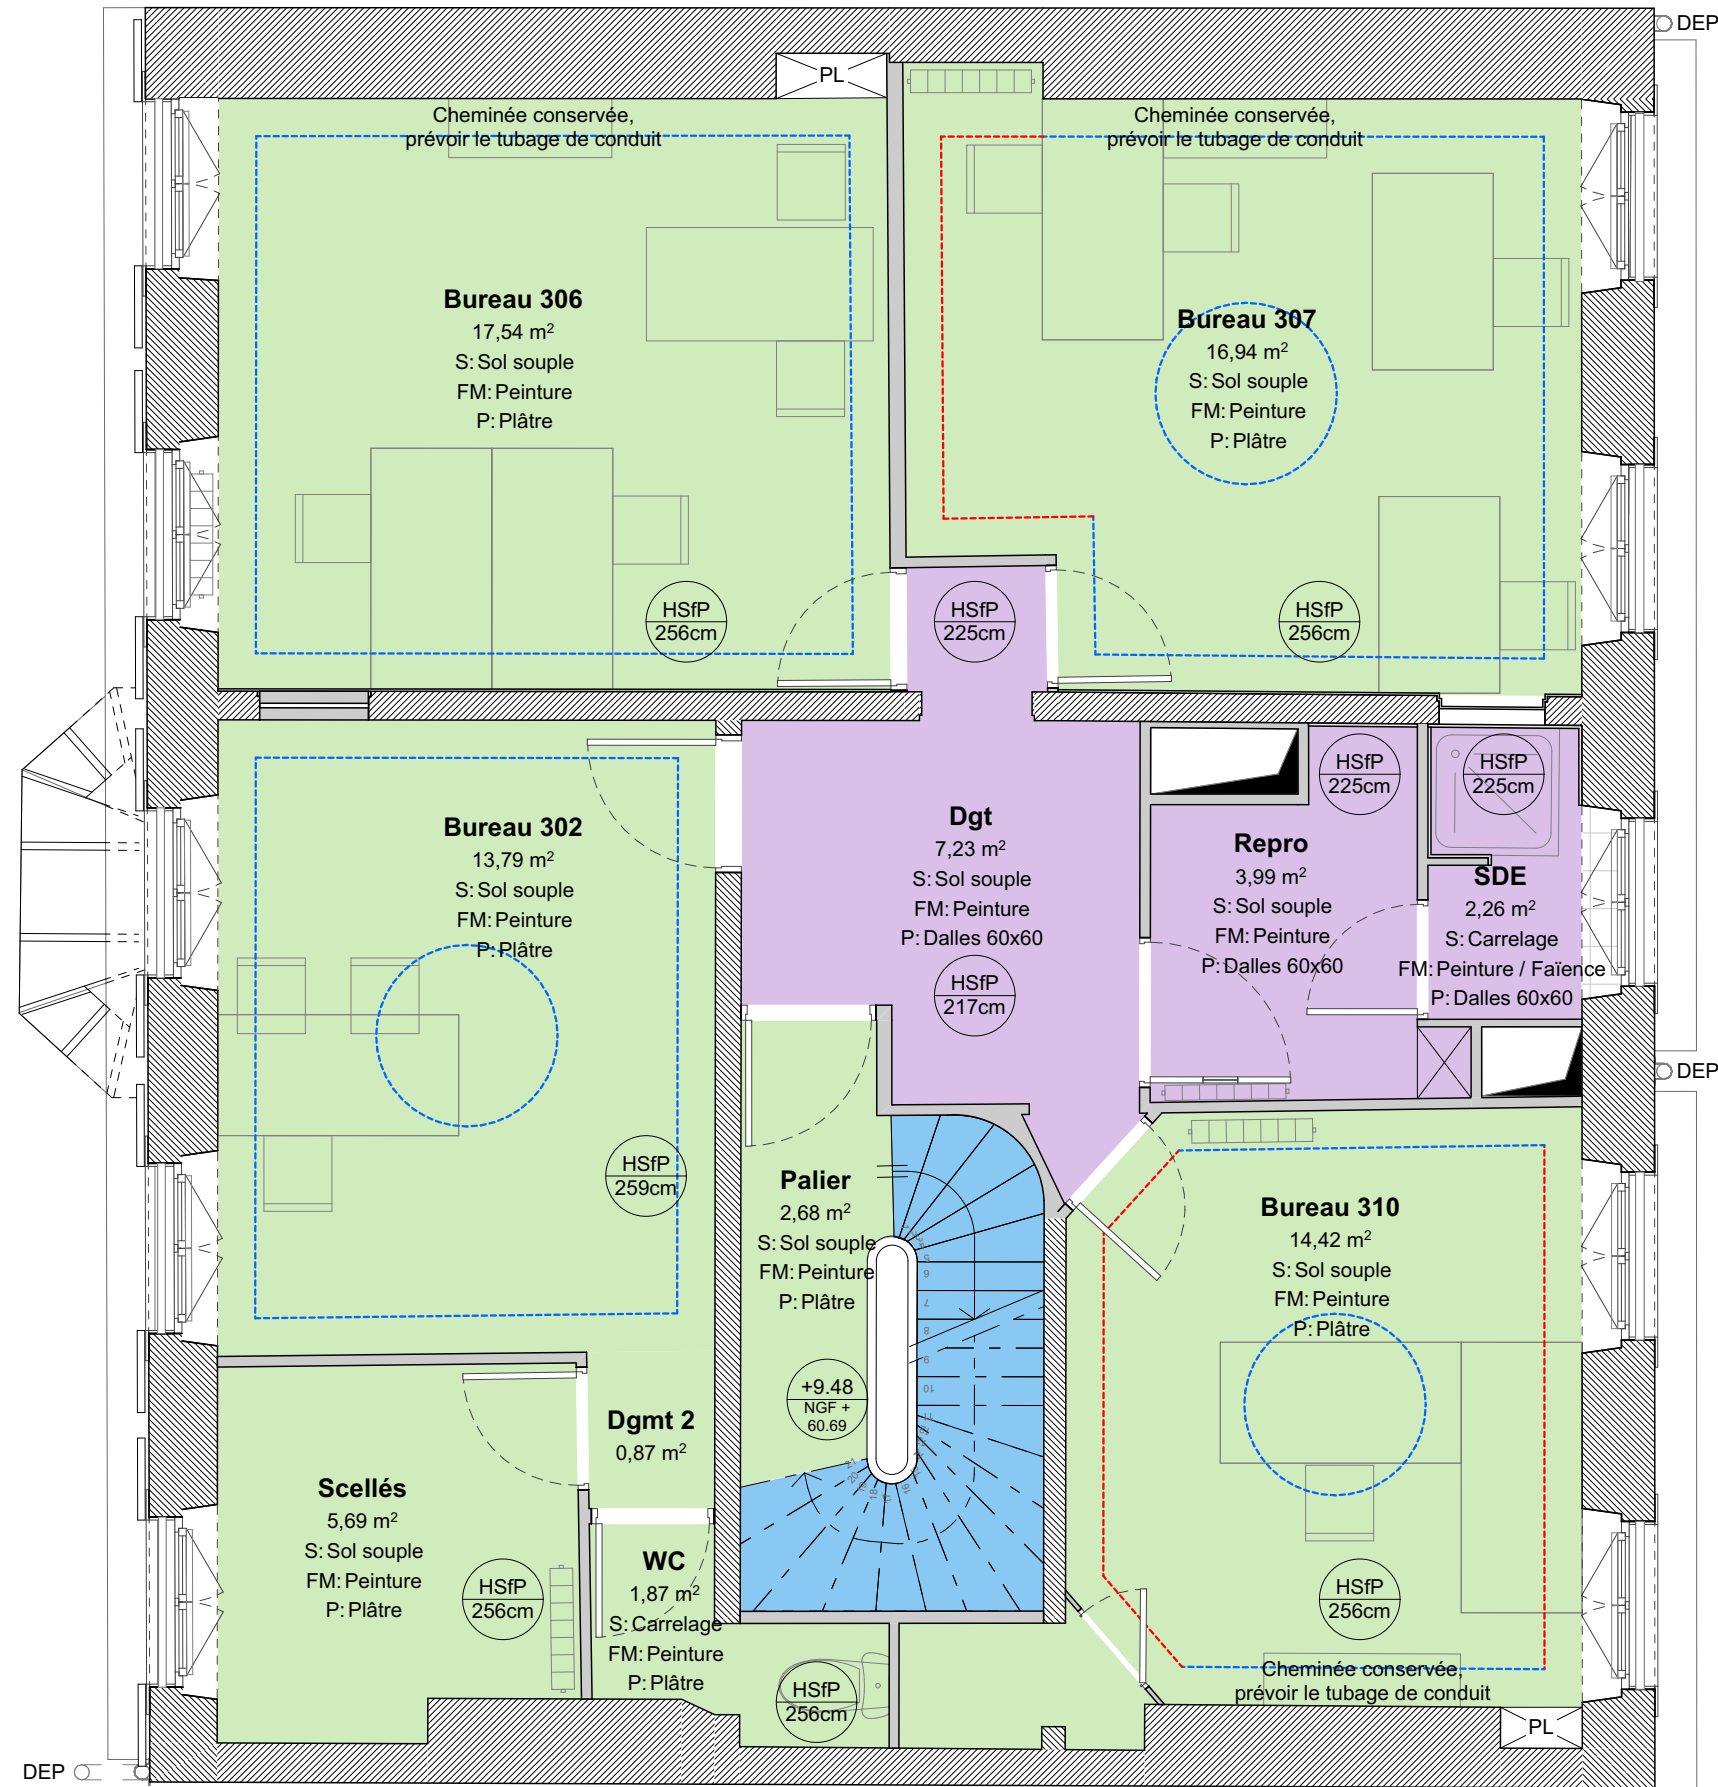

LEGENDE - FINITIONS PLAFONDS

Traitement général des bois de planchers existants
Après curage de l'ensemble des plafonds et la mise à nu des structures bois existantes, mise en oeuvre d'un traitement antifongique et antiparasitaire par pulvérisation sur l'ensemble des planchers bois haut, du RdC au R+3. Se référer à l'étude technique du BET Structure LAMALLE.

Dalles minérales 600x600
Faux-plafond démontable du type HYGIENE PERFORMANCE A des Ets ECOPHON ou équivalent, dimension 600x600mm

Peinture sur plafonds en plaque de plâtre
Plaques de plâtres type Placo de chez Saint Gobain ou équivalent, compris retombées au droit des lucarnes et verrières de toiture. Peinture finition satinée, à base de résine alkyde et émulsion acrylique, phase acqueuse, type EVOLUTEX SATIN des Ets SEGNEURIE ou équivalent, Teinte RAL au choix de l'Architecte

Peinture en sous-face de l'escalier (existant et inchangé)
Finition satinée, à base de résine alkyde et émulsion acrylique, phase acqueuse, type EVOLUTEX SATIN des Ets SEGNEURIE ou équivalent, Teinte RAL au choix de l'Architecte

Peinture - GAV
Base de résine époxy en phase aqueuse, type FREITATRAFIQ AQUA COLOR des Ets SEGEURIE ou équivalent, Teinte RAL au choix de l'Architecte


Renfort structurel de plancher haut
Zone de surcharge d'exploitation à 500 daN/m²
Se référer à l'étude technique du BET Structure LAMALLE

Moulures décoratives existantes de plafond - niveau R+3
Ensemble de moulures existantes en plâtres conservées et reprises. Repérage et Calepinage à compléter sur site.

Moulures décoratives neuves de plafond - niveau R+3
Ensemble de moulures neuves en plâtres en remplacement dito existant. Repérage et Calepinage à compléter sur site.

Nota : Les pièces graphiques sont destinées à la définition et la présentation du concept architectural. Elles ne peuvent en aucun cas être considérées comme des documents d'exécution qui restent à la charge des entreprises. Celles-ci sont tenues de vérifier les cotes sur site avant exécution, toute modification du présent projet doit avoir l'approbation de l'architecte et des bureaux d'études concernés.

BATIMENT DE LA PREFECTURE DE POLICE - SAIP 9				DCE		
Maître d'Œuvre : lemoal 40 rue du Château d'Eau 75010 Paris	Maître d'Ouvrage : Préfecture de Police - Direction de l'Immobilier et de l'Environnement 1bis rue de Lutèce 75194 Paris Cedex 04	Ravalement des façades, reprise de la structure et reprise des finitions intérieures Adresse du projet : 5 rue de Parme - 75009 Paris	CARNET DE REPERAGE - PLAFONDS - PROJET - PLAN R+3	Echelle : 1:50	Date : 29/01/2026	Pièce : 42.04
				Indice : 0		
				Format : A3		

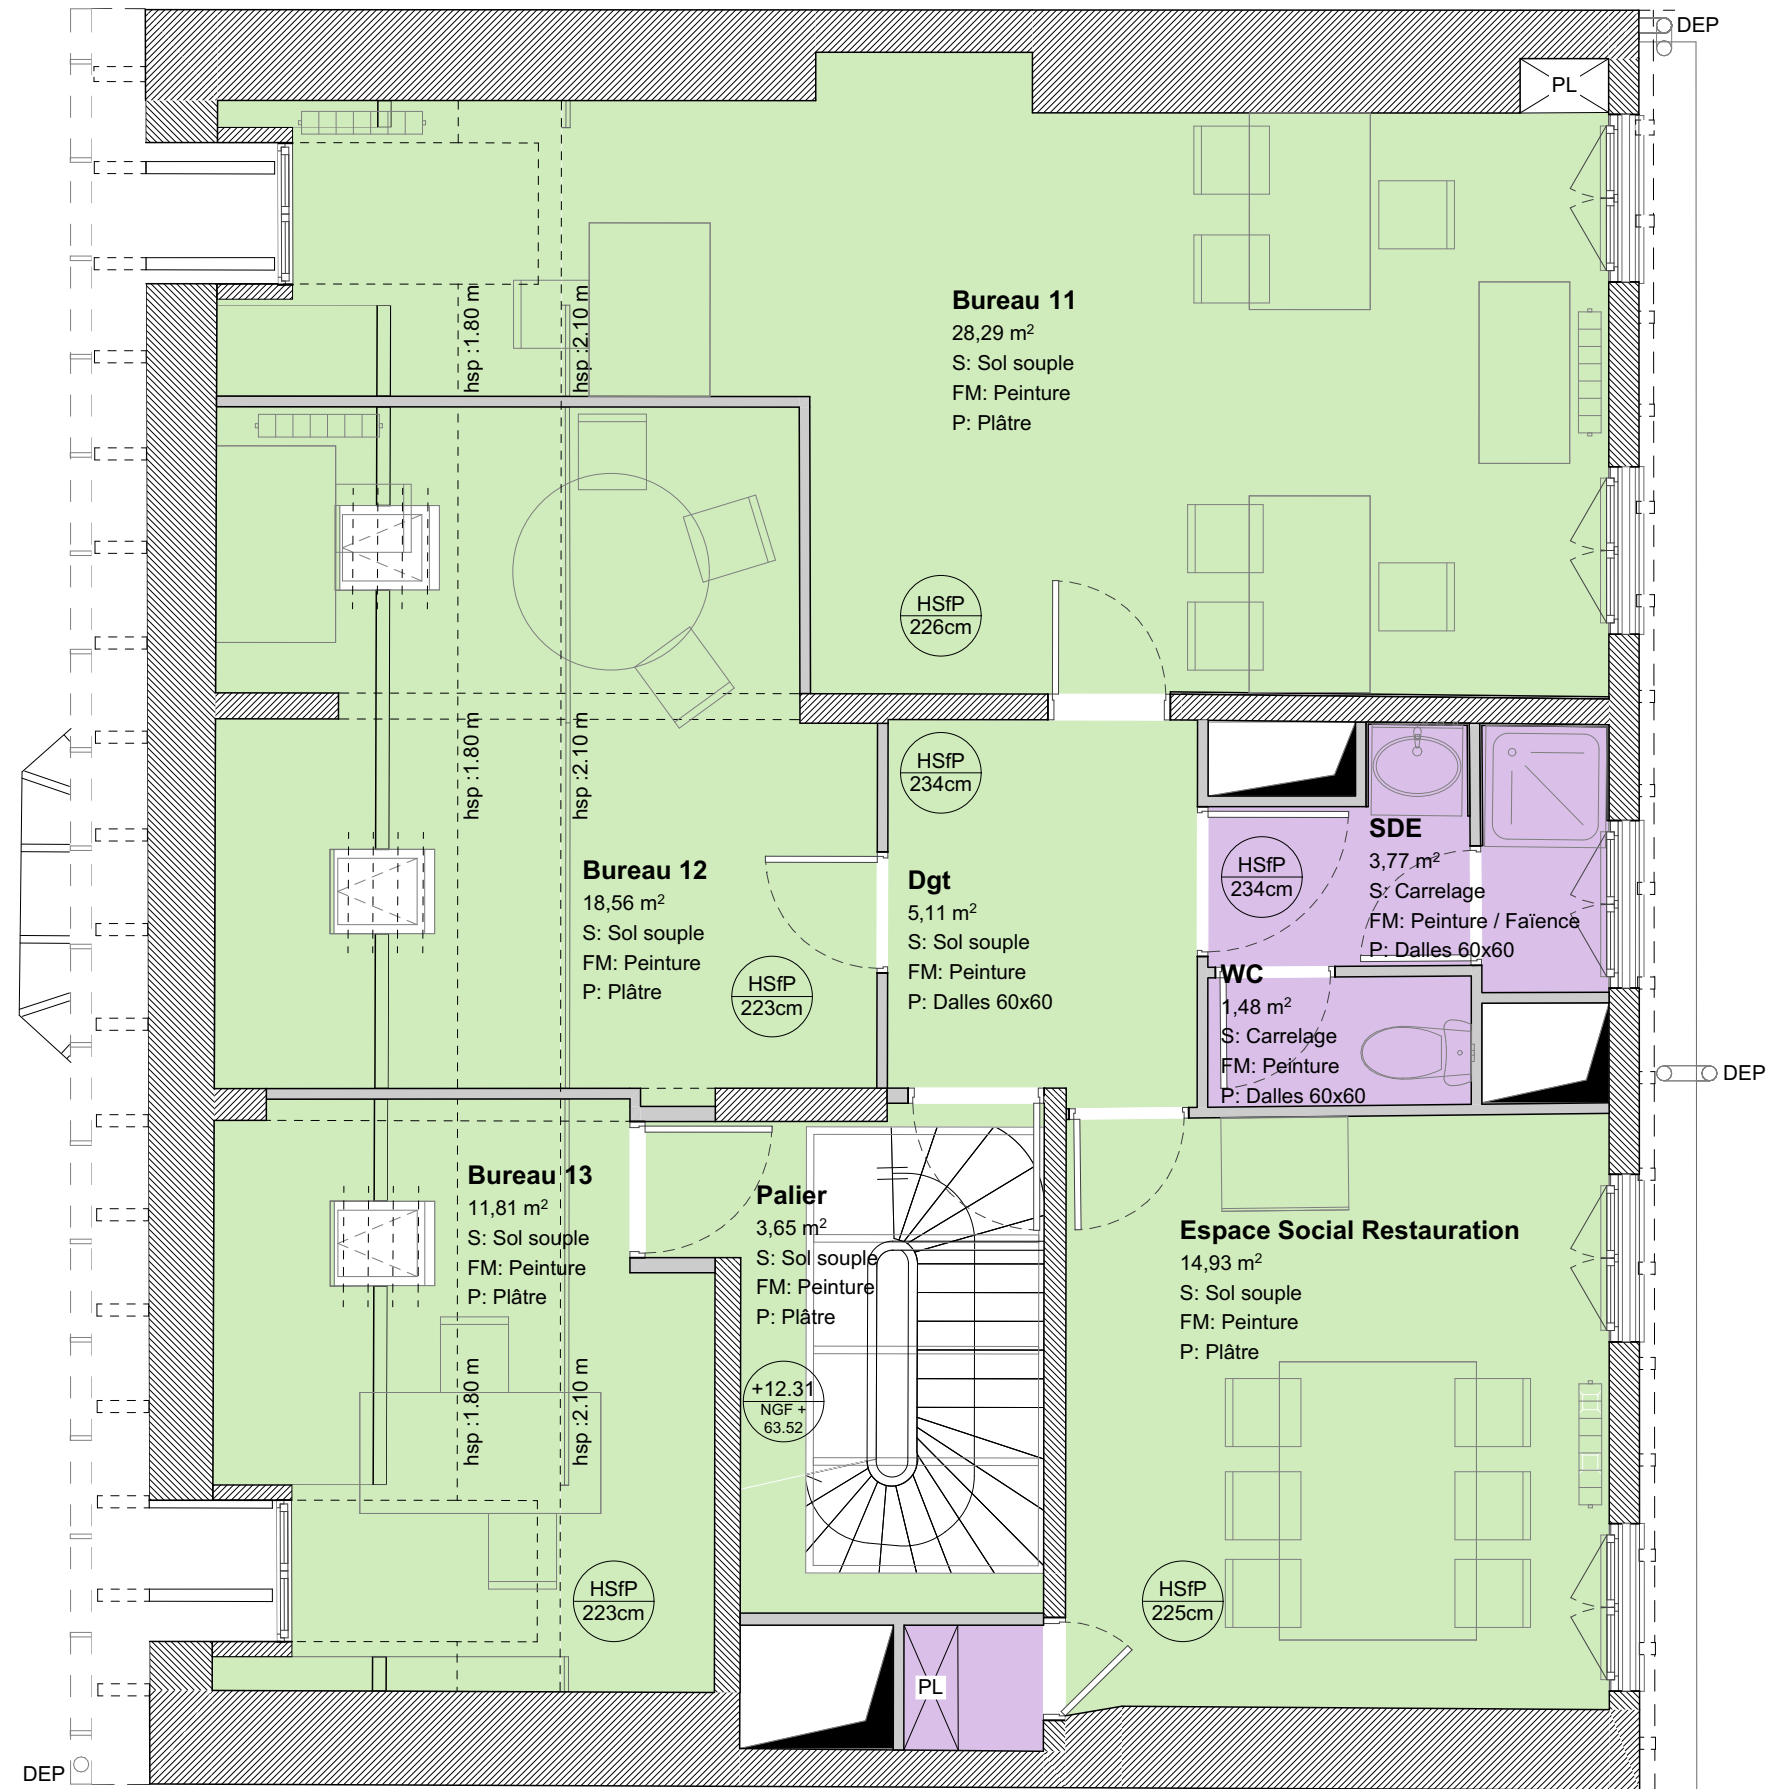

LEGENDE - FINITIONS PLAFONDS

Traitement général des bois de planchers existants
Après curage de l'ensemble des plafonds et la mise à nu des structures bois existantes, mise en oeuvre d'un traitement antifongique et antiparasitaire par pulvérisation sur l'ensemble des planchers bois haut, du RdC au R+3. Se référer à l'étude technique du BET Structure LAMALLE.

Dalles minérales 600x600
Faux-plafond démontable du type HYGIENE PERFORMANCE A des Ets ECOPHON ou équivalent, dimension 600x600mm

Peinture sur plafonds en plaque de plâtre
Plaques de plâtres type Placo de chez Saint Gobain ou équivalent, compris retombées au droit des lucarnes et verrières de toiture. Peinture finition satinée, à base de résine alkyde et émulsion acrylique, phase aqueuse, type EVOLUTEX SATIN des Ets SEGNEURIE ou équivalent, Teinte RAL au choix de l'Architecte

Peinture en sous-face de l'escalier (existant et inchangé)
Finition satinée, à base de résine alkyde et émulsion acrylique, phase aqueuse, type EVOLUTEX SATIN des Ets SEGNEURIE ou équivalent, Teinte RAL au choix de l'Architecte

Peinture - GAV
Base de résine époxy en phase aqueuse, type FREITATRAFIQ AQUA COLOR des Ets SEGEURIE ou équivalent, Teinte RAL au choix de l'Architecte

Renfort structurel de plancher haut
Zone de surcharge d'exploitation à 500 daN/m²
Se référer à l'étude technique du BET Structure LAMALLE

Moulures décoratives existantes de plafond - niveau R+3
Ensemble de moulures existantes en plâtres conservées et reprises. Repérage et Calepinage à compléter sur site.

Moulures décoratives neuves de plafond - niveau R+3
Ensemble de moulures neuves en plâtres en remplacement dito existant. Repérage et Calepinage à compléter sur site.

Nota : Les pièces graphiques sont destinées à la définition et la présentation du concept architectural. Elles ne peuvent en aucun cas être considérées comme des documents d'exécution qui restent à la charge des entreprises. Celles-ci sont tenues de vérifier les cotes sur site avant exécution, toute modification du présent projet doit avoir l'approbation de l'architecte et des bureaux d'études concernés.

BATIMENT DE LA PREFECTURE DE POLICE - SAIP 9			DCE			
Maître d'Œuvre : lemoal 40 rue du Château d'Eau 75010 Paris	Maître d'Ouvrage : Préfecture de Police - Direction de l'Immobilier et de l'Environnement 1bis rue de Lutèce 75194 Paris Cedex 04	Ravalement des façades, reprise de la structure et reprise des finitions intérieures Adresse du projet : 5 rue de Parme - 75009 Paris	CARNET DE REPERAGE - PLAFONDS - PROJET - PLAN R+4	Echelle : 1:50	Date : 29/01/2026	Pièce : 42.05
				Indice : 0		
				Format : A3		