



BATIMENT DE LA PREFECTURE DE POLICE - SAIP 9

Ravalement des façades, reprise de la structure et reprise des finitions intérieures

Adresse du projet :
5 rue de Parme
75009 Paris

MAITRE D'OUVRAGE

Préfecture de Police - Direction de l'Immobilier et de l'Environnement
1bis rue de Lutèce 75194 Paris Cedex 04
Tél: 01 42 70 64 26
@: stephanie.malherbe@interieur.gouv.fr



MAITRISE D'OEUVRE

Architecte

Fluide, Thermique, Energie, Environnement

Structure

PEMD

Bureau de Contrôle

Coordinateur SPS

lemoal
40 rue du Château d'Eau - 75010 Paris
Tél: 01 42 41 25 72 - @: agence@lemoal-lemoal.com

LBE Ingénierie
101 Bis, Avenue Eugène Delacroix - 91210 Draveil
Tél : 01 69 48 89 45 - @: amaud.lanvin@lbei.fr

Lamalle Ingénierie
9, rue Lucie - 94310 Orly
Tél : 06 75 05 08 81 - @: matthieu.boussicaut@lamalle.com

Eco+Carbone
24, rue de Constantinople - 75008 Paris
Tél: 01 42 65 54 24 - @: c.durandseidl@ecoconstruire.eu

Socotec
Imeuble Mirabeau - 5, Place des frères Montgolfiers
CS 20732 - Guyancourt - 78182 St-Quentin-en-Yvelines Cedex
Tél: 07 77 30 19 57 - @: imad.lahlou@socotec.com

ACI-BET
5 bis, rue du Bois - 60220 Boutavent - Formerie
Tél: 06 24 44 11 25 - @: loic.leveaux@aci-bet.com

lemoal




Date	Indice	Description
		-

Nota : Les pièces graphiques sont destinées à la définition et la présentation du concept architectural. Elles ne peuvent en aucun cas être considérées comme des documents d'exécution qui restent à la charge des entreprises. Celles-ci sont tenues de vérifier les cotes sur site avant exécution, toute modification du présent projet doit avoir l'approbation de l'architecte et des bureaux d'études concernés.

DCE			
CARNET DE REPERAGE - REVETEMENTS DE SOL	Echelle :	Date : 03/02/2026	Pièce : 40.00
	Indice : 0		
	Format : A3		

LEGENDE - FINITION SOLS ET PLINTHES

- Sol carrelage**
Carreaux de grès cérame porcelaine du type PRO ARCHITECTURA des Ets VILLEROY ET BOCH ou équivalent,
Teinte catalogue et calepinage au choix de l'Architecte
- Sol époxy - GAV**
Revêtement de sol en résine époxy multicouche, appliqué sur support préparé (ponçage, dépoussiérage, primaire d'accrochage). Finition lisse ou légèrement satinée, avec traitement de surface assurant une bonne résistance à l'usure, aux chocs et aux agents chimiques courants.Teinte au choix de l'Architecte
- Sol souple en PVC - surfaces courantes**
Revêtement en lès PVC de type SARLON TRAFIC 19dB 43 des Ets FORBO ou équivalent, compris traitement de surface de type XTREM PUR, antistatique classe 1, Teinte catalogue au choix de l'Architecte
- Sol souple en PVC - escaliers**
Revêtement en PVC de type SARLON MARCHE COMPLETE 43 des Ets FORBO ou équivalent (marches et contremarches)
revêtement en PVC de type SARLON TRAFIC 43 des Ets FORBO ou équivalent (paliers et demi paliers)
Teinte catalogue au choix de l'Architecte
- Plinthes droites ou à cremailières en bois peintes**
Plinthes en médium hydrofuge à peindre de 10 x 100mm avec arêtes arrondies, pose collée et clouée pointe acier
- Plinthes en grès de cérame assorties au revêtement de sol**
Plinthes en carreaux de grès cérame porcelainé du type PRO ARCHITECTURA des Ets VILLEROY ET BOCH ou équivalent, Teinte RAL au choix de l'Architecte.Collées à la colle WEBER COL FLEX des Ets WEBER ET BROUTIN ou équivalent
- Plinthes à gorges en grès de cérame**
Plinthes à gorge en carreaux de grès cérame de 10cm de hauteur x 20cm de longueur du type PRO ARCHITECTURA des Ets VILLEROY ET BOCH ou équivalent, Teinte RAL au choix de l'Architecte. Collées à la colle WEBER COL FLEX des Ets WEBER ET BROUTIN ou équivalent
- Plinthes à gorges en finition époxy**
Plinthes à gorge en revêtement de sol en résine époxy multicouche. Finition lisse ou légèrement satinée, avec traitement de surface assurant une bonne résistance à l'usure, aux chocs et aux agents chimiques courants.Teinte au choix de l'Architecte

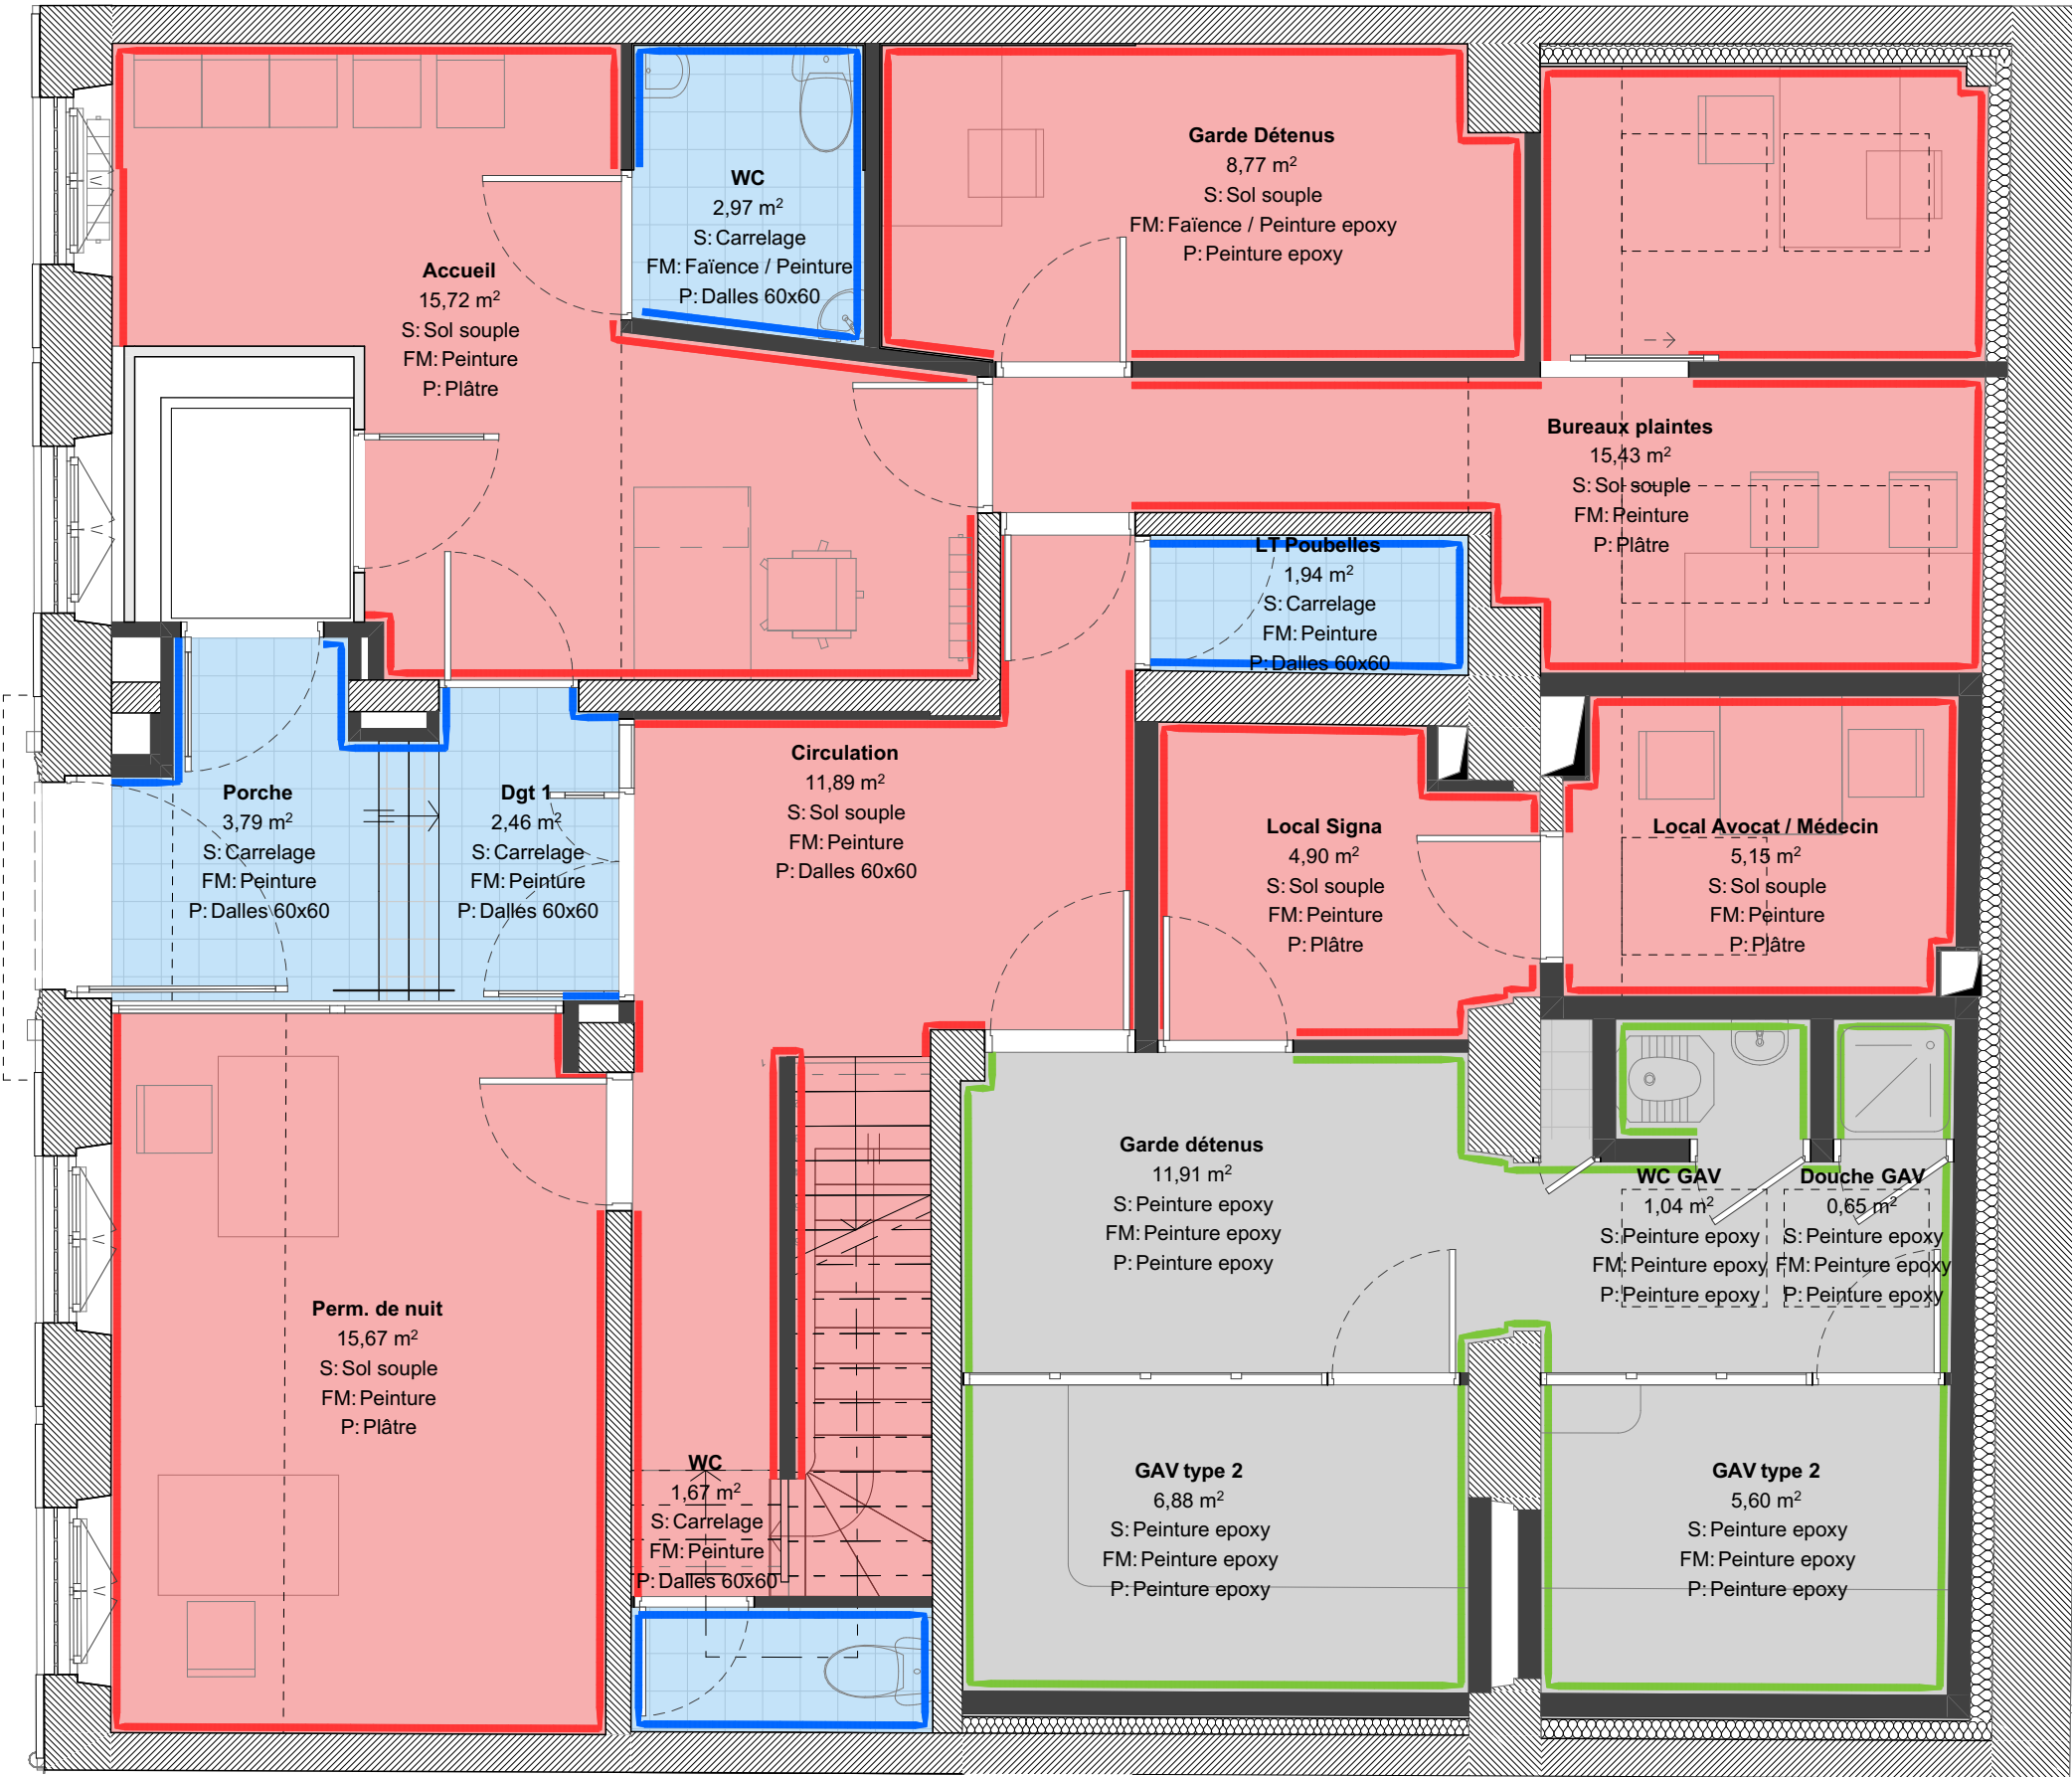

Nota : Les pièces graphiques sont destinées à la définition et la présentation du concept architectural. Elles ne peuvent en aucun cas être considérées comme des documents d'exécution qui restent à la charge des entreprises. Celles-ci sont tenues de vérifier les cotes sur site avant exécution, toute modification du présent projet doit avoir l'approbation de l'architecte et des bureaux d'études concernés.


BATIMENT DE LA PREFECTURE DE POLICE - SAIP 9				DCE			
Maître d'Œuvre : lemoal 40 rue du Château d'Eau 75010 Paris	Maître d'Ouvrage : Préfecture de Police - Direction de l'Immobilier et de l'Environnement 1bis rue de Lutèce 75194 Paris Cedex 04	Ravalement des façades, reprise de la structure et reprise des finitions intérieures Adresse du projet : 5 rue de Parme - 75009 Paris	CARNET DE REPERAGE - SOLS - PROJET - PLAN RDC	Echelle : 1:50	Date : 03/02/2026	Pièce : 40.01	
				Indice : 0			
				Format : A3			

LEGENDE - FINITION SOLS ET PLINTHES

- Sol carrelage**
Carreaux de grès cérame porcelaine du type PRO ARCHITECTURA des Ets VILLEROY ET BOCH ou équivalent,
Teinte catalogue et calepinage au choix de l'Architecte
- Sol époxy - GAV**
Revêtement de sol en résine époxy multicouche, appliqué sur support préparé (ponçage, dépolissage, primaire d'accrochage). Finition lisse ou légèrement satinée, avec traitement de surface assurant une bonne résistance à l'usure, aux chocs et aux agents chimiques courants.Teinte au choix de l'Architecte
- Sol souple en PVC - surfaces courantes**
Revêtement en lès PVC de type SARLON TRAFIC 19dB 43 des Ets FORBO ou équivalent, compris traitement de surface de type XTREM PUR, antistatique classe 1, Teinte catalogue au choix de l'Architecte
- Sol souple en PVC - escaliers**
Revêtement en PVC de type SARLON MARCHE COMPLETE 43 des Ets FORBO ou équivalent (marches et contremarches)
revêtement en PVC de type SARLON TRAFIC 43 des Ets FORBO ou équivalent (paliers et demi paliers)
Teinte catalogue au choix de l'Architecte
- Plinthes droites ou à cremailières en bois peintes**
Plinthes en médium hydrofuge à peindre de 10 x 100mm avec arêtes arrondies, pose collée et clouée pointe acier
- Plinthes en grès de cérame assorties au revêtement de sol**
Plinthes en carreaux de grès cérame porcelainé du type PRO ARCHITECTURA des Ets VILLEROY ET BOCH ou équivalent, Teinte RAL au choix de l'Architecte.Collées à la colle WEBER COL FLEX des Ets WEBER ET BROUTIN ou équivalent
- Plinthes à gorges en grès de cérame**
Plinthes à gorge en carreaux de grès cérame de 10cm de hauteur x 20cm de longueur du type PRO ARCHITECTURA des Ets VILLEROY ET BOCH ou équivalent, Teinte RAL au choix de l'Architecte. Collées à la colle WEBER COL FLEX des Ets WEBER ET BROUTIN ou équivalent
- Plinthes à gorges en finition époxy**
Plinthes à gorge en revêtement de sol en résine époxy multicouche. Finition lisse ou légèrement satinée, avec traitement de surface assurant une bonne résistance à l'usure, aux chocs et aux agents chimiques courants.Teinte au choix de l'Architecte


Nota : Les pièces graphiques sont destinées à la définition et la présentation du concept architectural. Elles ne peuvent en aucun cas être considérées comme des documents d'exécution qui restent à la charge des entreprises. Celles-ci sont tenues de vérifier les cotes sur site avant exécution, toute modification du présent projet doit avoir l'approbation de l'architecte et des bureaux d'études concernés.

BATIMENT DE LA PREFECTURE DE POLICE - SAIP 9				DCE			
Maître d'Œuvre : lemoal 40 rue du Château d'Eau 75010 Paris	Maître d'Ouvrage : Préfecture de Police - Direction de l'Immobilier et de l'Environnement 1bis rue de Lutèce 75194 Paris Cedex 04	Ravalement des façades, reprise de la structure et reprise des finitions intérieures Adresse du projet : 5 rue de Parme - 75009 Paris	CARNET DE REPERAGE - SOLS - PROJET - PLAN R+1	Echelle : 1:50	Date : 03/02/2026	Pièce : 40.02	
				Indice : 0			
				Format : A3			

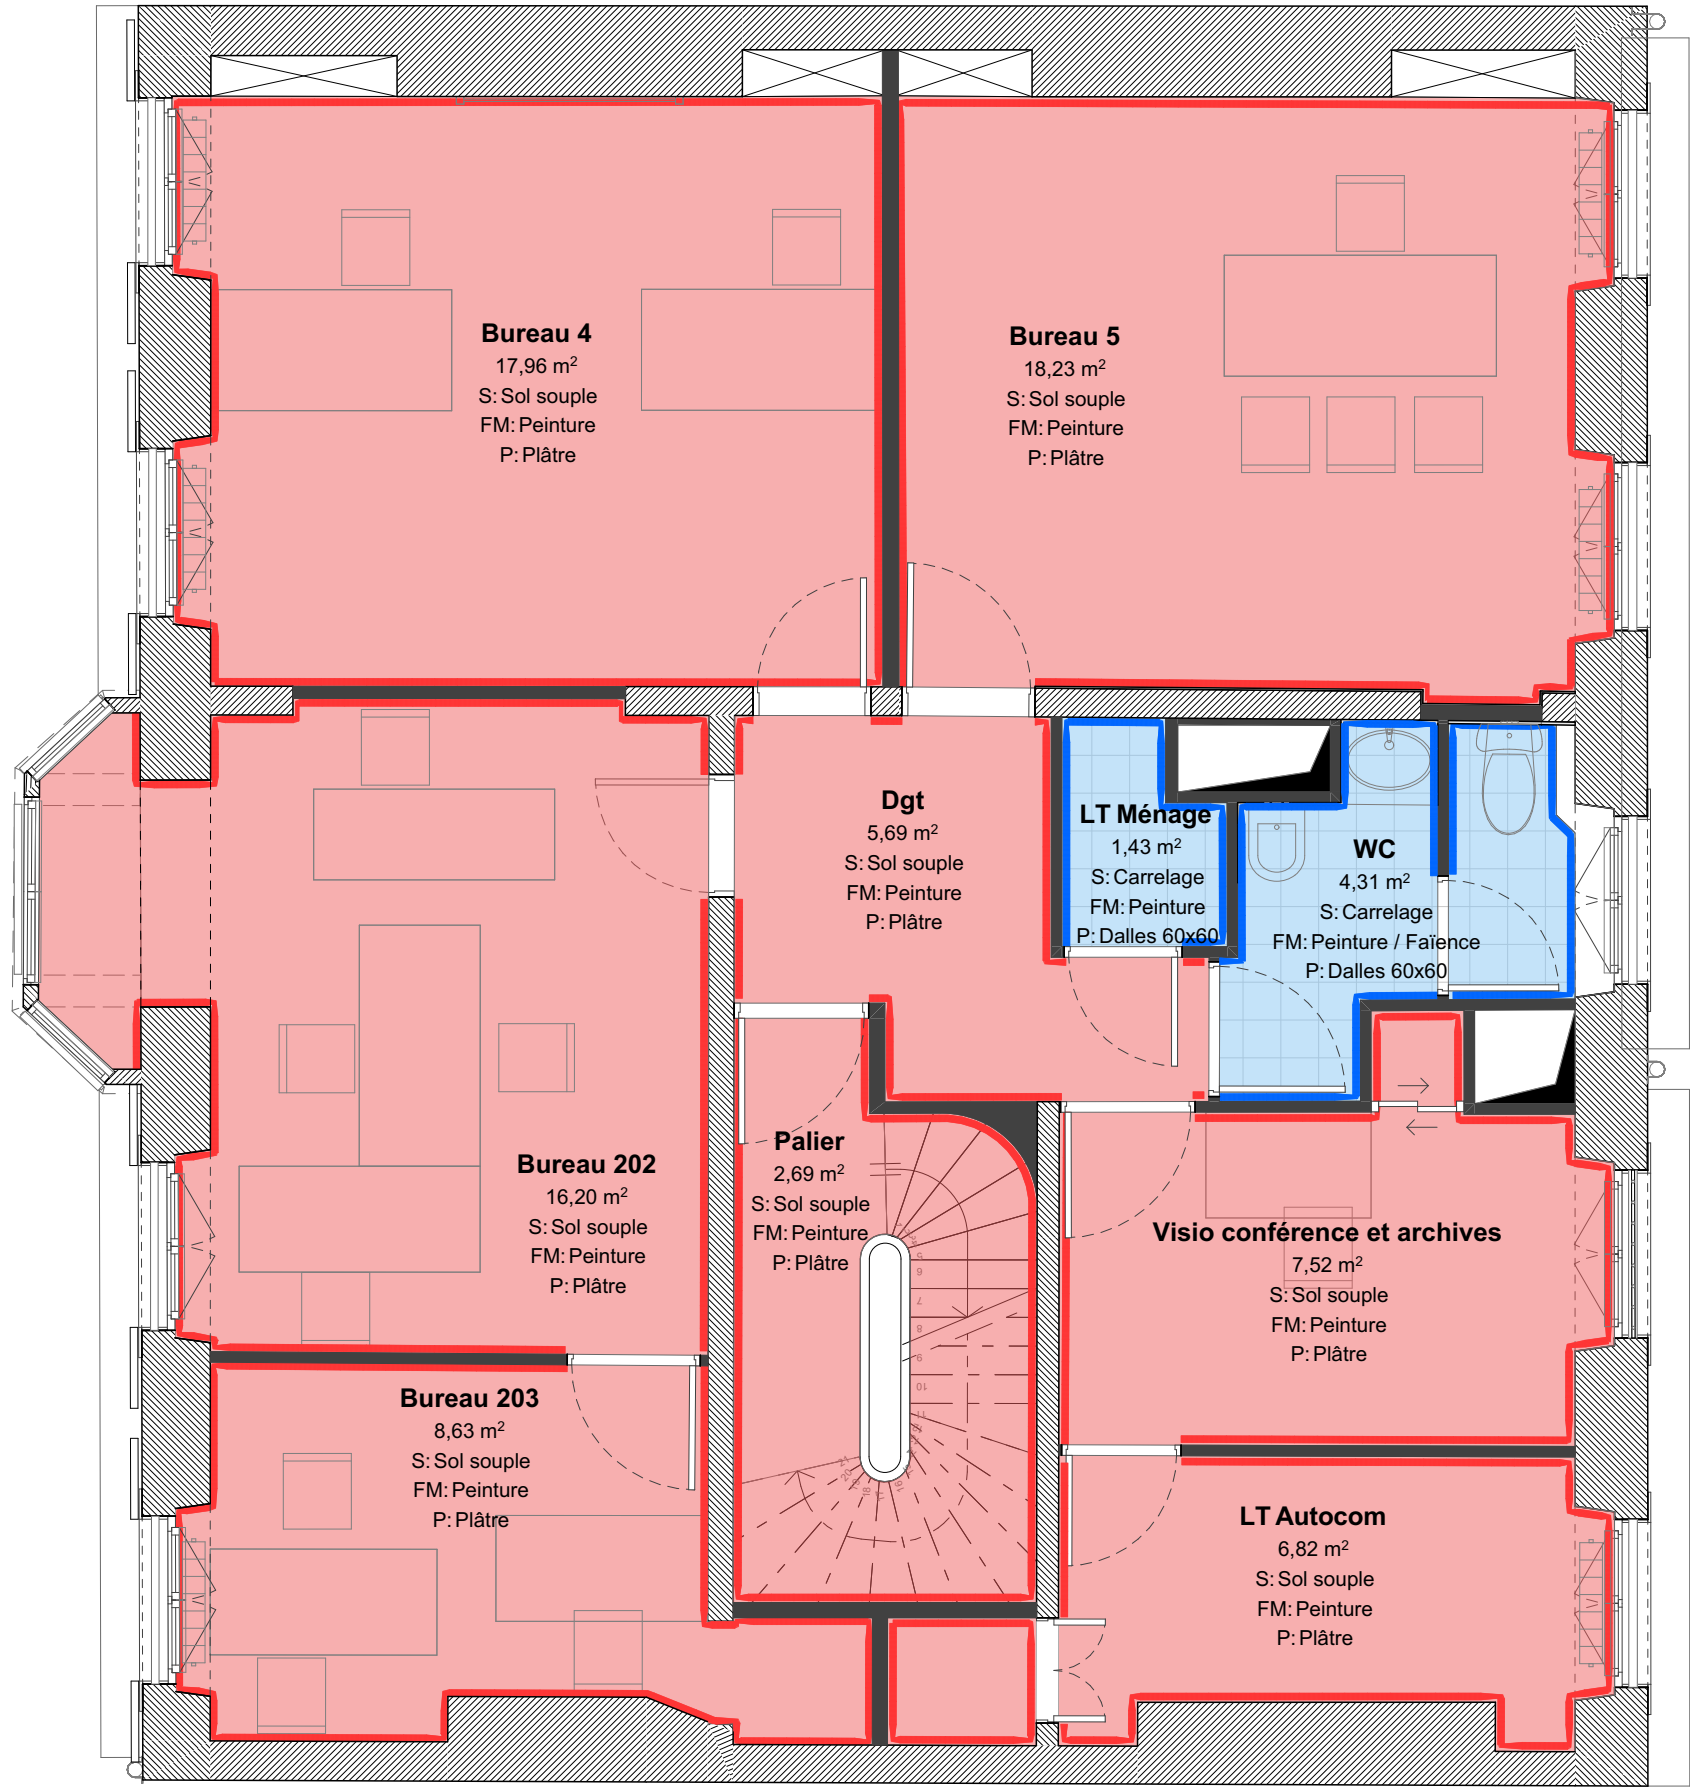


LEGENDE - FINITION SOLS ET PLINTHES

- Sol carrelage**
Carreaux de grès cérame porcelaine du type PRO ARCHITECTURA des Ets VILLEROY ET BOCH ou équivalent,
Teinte catalogue et calepinage au choix de l'Architecte
- Sol époxy - GAV**
Revêtement de sol en résine époxy multicouche, appliqué sur support préparé (ponçage, dépolissage, primaire d'accrochage). Finition lisse ou légèrement satinée, avec traitement de surface assurant une bonne résistance à l'usure, aux chocs et aux agents chimiques courants.Teinte au choix de l'Architecte
- Sol souple en PVC - surfaces courantes**
Revêtement en lès PVC de type SARLON TRAFIC 19dB 43 des Ets FORBO ou équivalent, compris traitement de surface de type XTREM PUR, antistatique classe 1, Teinte catalogue au choix de l'Architecte
- Sol souple en PVC - escaliers**
Revêtement en PVC de type SARLON MARCHE COMPLETE 43 des Ets FORBO ou équivalent (marches et contremarches)
revêtement en PVC de type SARLON TRAFIC 43 des Ets FORBO ou équivalent (paliers et demi paliers)
Teinte catalogue au choix de l'Architecte
- Plinthes droites ou à cremaillères en bois peintes**
Plinthes en médium hydrofuge à peindre de 10 x 100mm avec arêtes arrondies, pose collée et clouée pointe acier
- Plinthes en grès de cérame assorties au revêtement de sol**
Plinthes en carreaux de grès cérame porcelainé du type PRO ARCHITECTURA des Ets VILLEROY ET BOCH ou équivalent, Teinte RAL au choix de l'Architecte.Collées à la colle WEBER COL FLEX des Ets WEBER ET BROUTIN ou équivalent
- Plinthes à gorges en grès de cérame**
Plinthes à gorge en carreaux de grès cérame de 10cm de hauteur x 20cm de longueur du type PRO ARCHITECTURA des Ets VILLEROY ET BOCH ou équivalent, Teinte RAL au choix de l'Architecte. Collées à la colle WEBER COL FLEX des Ets WEBER ET BROUTIN ou équivalent
- Plinthes à gorges en finition époxy**
Plinthes à gorge en revêtement de sol en résine époxy multicouche. Finition lisse ou légèrement satinée, avec traitement de surface assurant une bonne résistance à l'usure, aux chocs et aux agents chimiques courants.Teinte au choix de l'Architecte

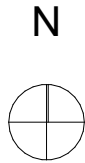

Nota : Les pièces graphiques sont destinées à la définition et la présentation du concept architectural. Elles ne peuvent en aucun cas être considérées comme des documents d'exécution qui restent à la charge des entreprises. Celles-ci sont tenues de vérifier les cotes sur site avant exécution, toute modification du présent projet doit avoir l'approbation de l'architecte et des bureaux d'études concernés.

BATIMENT DE LA PREFECTURE DE POLICE - SAIP 9				DCE		
Maître d'Œuvre : lemoal 40 rue du Château d'Eau 75010 Paris	Maître d'Ouvrage : Préfecture de Police - Direction de l'Immobilier et de l'Environnement 1bis rue de Lutèce 75194 Paris Cedex 04	Ravalement des façades, reprise de la structure et reprise des finitions intérieures	CARNET DE REPERAGE - SOLS - PROJET - PLAN R+2	Echelle : 1:50	Date : 03/02/2026	Pièce : 40.03
				Indice : 0		
				Format : A3		
		Adresse du projet : 5 rue de Parme - 75009 Paris				

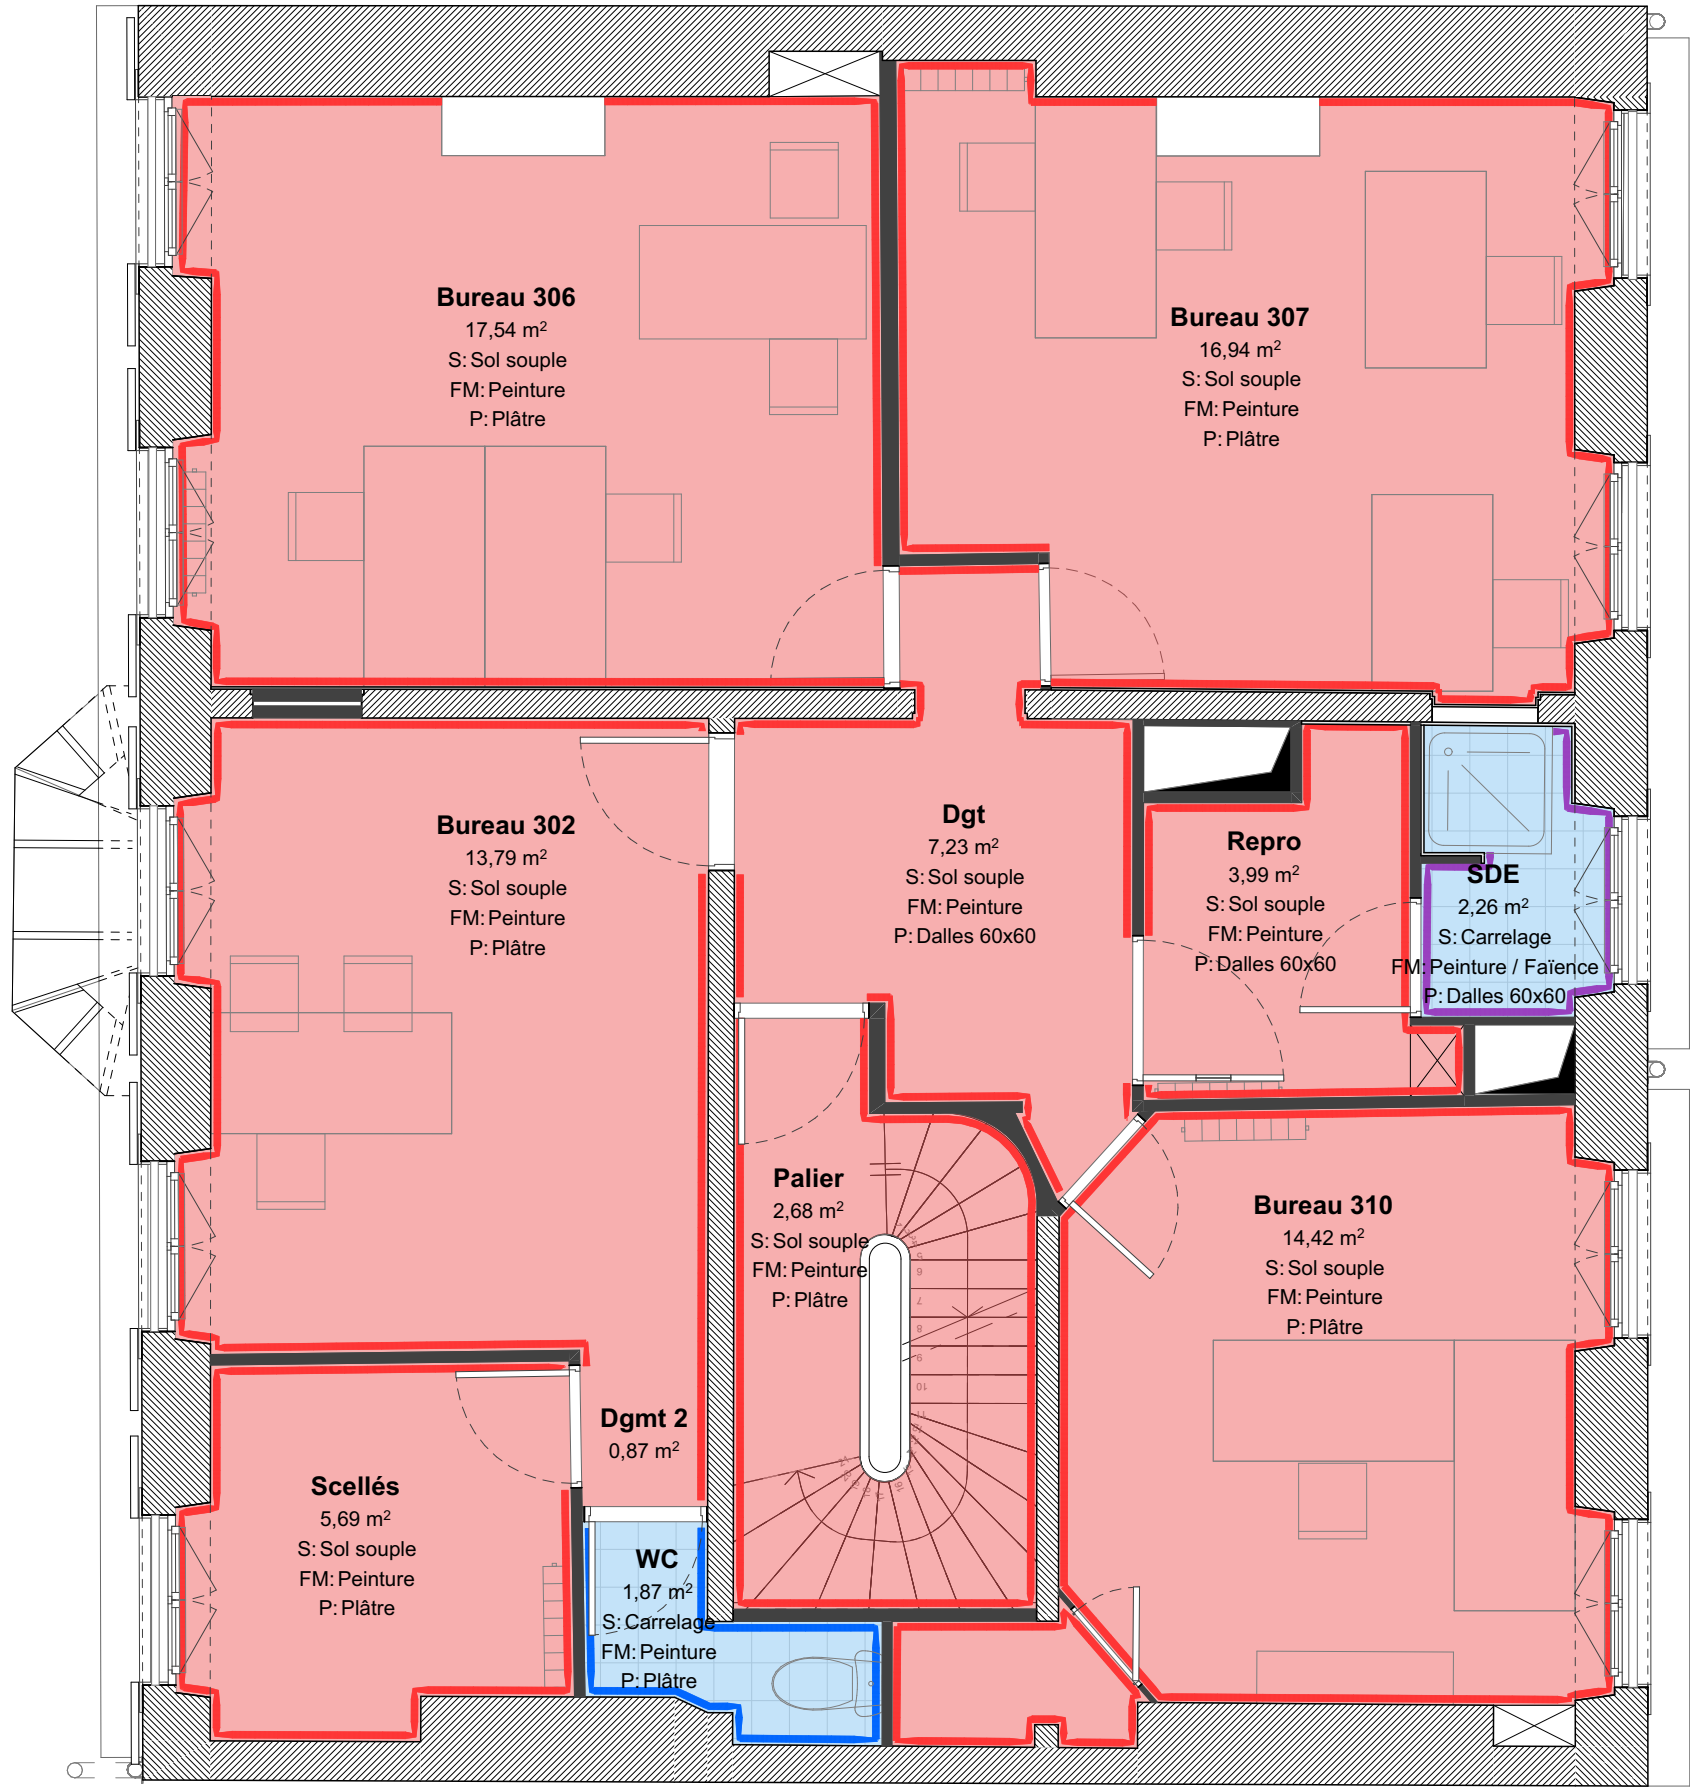


LEGENDE - FINITION SOLS ET PLINTHES

- Sol carrelage**
Carreaux de grès cérame porcelaine du type PRO ARCHITECTURA des Ets VILLEROY ET BOCH ou équivalent,
Teinte catalogue et calepinage au choix de l'Architecte
- Sol époxy - GAV**
Revêtement de sol en résine époxy multicouche, appliqué sur support préparé (ponçage, dépeussierage, primaire d'accrochage). Finition lisse ou légèrement satinée, avec traitement de surface assurant une bonne résistance à l'usure, aux chocs et aux agents chimiques courants.Teinte au choix de l'Architecte
- Sol souple en PVC - surfaces courantes**
Revêtement en lès PVC de type SARLON TRAFIC 19dB 43 des Ets FORBO ou équivalent, compris traitement de surface de type XTREM PUR, antistatique classe 1, Teinte catalogue au choix de l'Architecte
- Sol souple en PVC - escaliers**
Revêtement en PVC de type SARLON MARCHE COMPLETE 43 des Ets FORBO ou équivalent (marches et contremarches)
revêtement en PVC de type SARLON TRAFIC 43 des Ets FORBO ou équivalent (paliers et demi paliers)
Teinte catalogue au choix de l'Architecte
- Plinthes droites ou à cremaillères en bois peintes**
Plinthes en médium hydrofuge à peindre de 10 x 100mm avec arêtes arrondies, pose collée et clouée pointe acier
- Plinthes en grès de cérame assorties au revêtement de sol**
Plinthes en carreaux de grès cérame porcelainé du type PRO ARCHITECTURA des Ets VILLEROY ET BOCH ou équivalent, Teinte RAL au choix de l'Architecte.Collées à la colle WEBER COL FLEX des Ets WEBER ET BROUTIN ou équivalent
- Plinthes à gorges en grès de cérame**
Plinthes à gorge en carreaux de grès cérame de 10cm de hauteur x 20cm de longueur du type PRO ARCHITECTURA des Ets VILLEROY ET BOCH ou équivalent, Teinte RAL au choix de l'Architecte. Collées à la colle WEBER COL FLEX des Ets WEBER ET BROUTIN ou équivalent
- Plinthes à gorges en finition époxy**
Plinthes à gorge en revêtement de sol en résine époxy multicouche. Finition lisse ou légèrement satinée, avec traitement de surface assurant une bonne résistance à l'usure, aux chocs et aux agents chimiques courants.Teinte au choix de l'Architecte


Nota : Les pièces graphiques sont destinées à la définition et la présentation du concept architectural. Elles ne peuvent en aucun cas être considérées comme des documents d'exécution qui restent à la charge des entreprises. Celles-ci sont tenues de vérifier les cotes sur site avant exécution, toute modification du présent projet doit avoir l'approbation de l'architecte et des bureaux d'études concernés.

BATIMENT DE LA PREFECTURE DE POLICE - SAIP 9				DCE		
Maître d'Œuvre : lemoal 40 rue du Château d'Eau 75010 Paris	Maître d'Ouvrage : Préfecture de Police - Direction de l'Immobilier et de l'Environnement 1bis rue de Lutèce 75194 Paris Cedex 04	Ravalement des façades, reprise de la structure et reprise des finitions intérieures Adresse du projet : 5 rue de Parme - 75009 Paris	CARNET DE REPERAGE - SOLS - PROJET - PLAN R+3	Echelle : 1:50	Date : 03/02/2026	Pièce : 40.04
				Indice : 0		
				Format : A3		

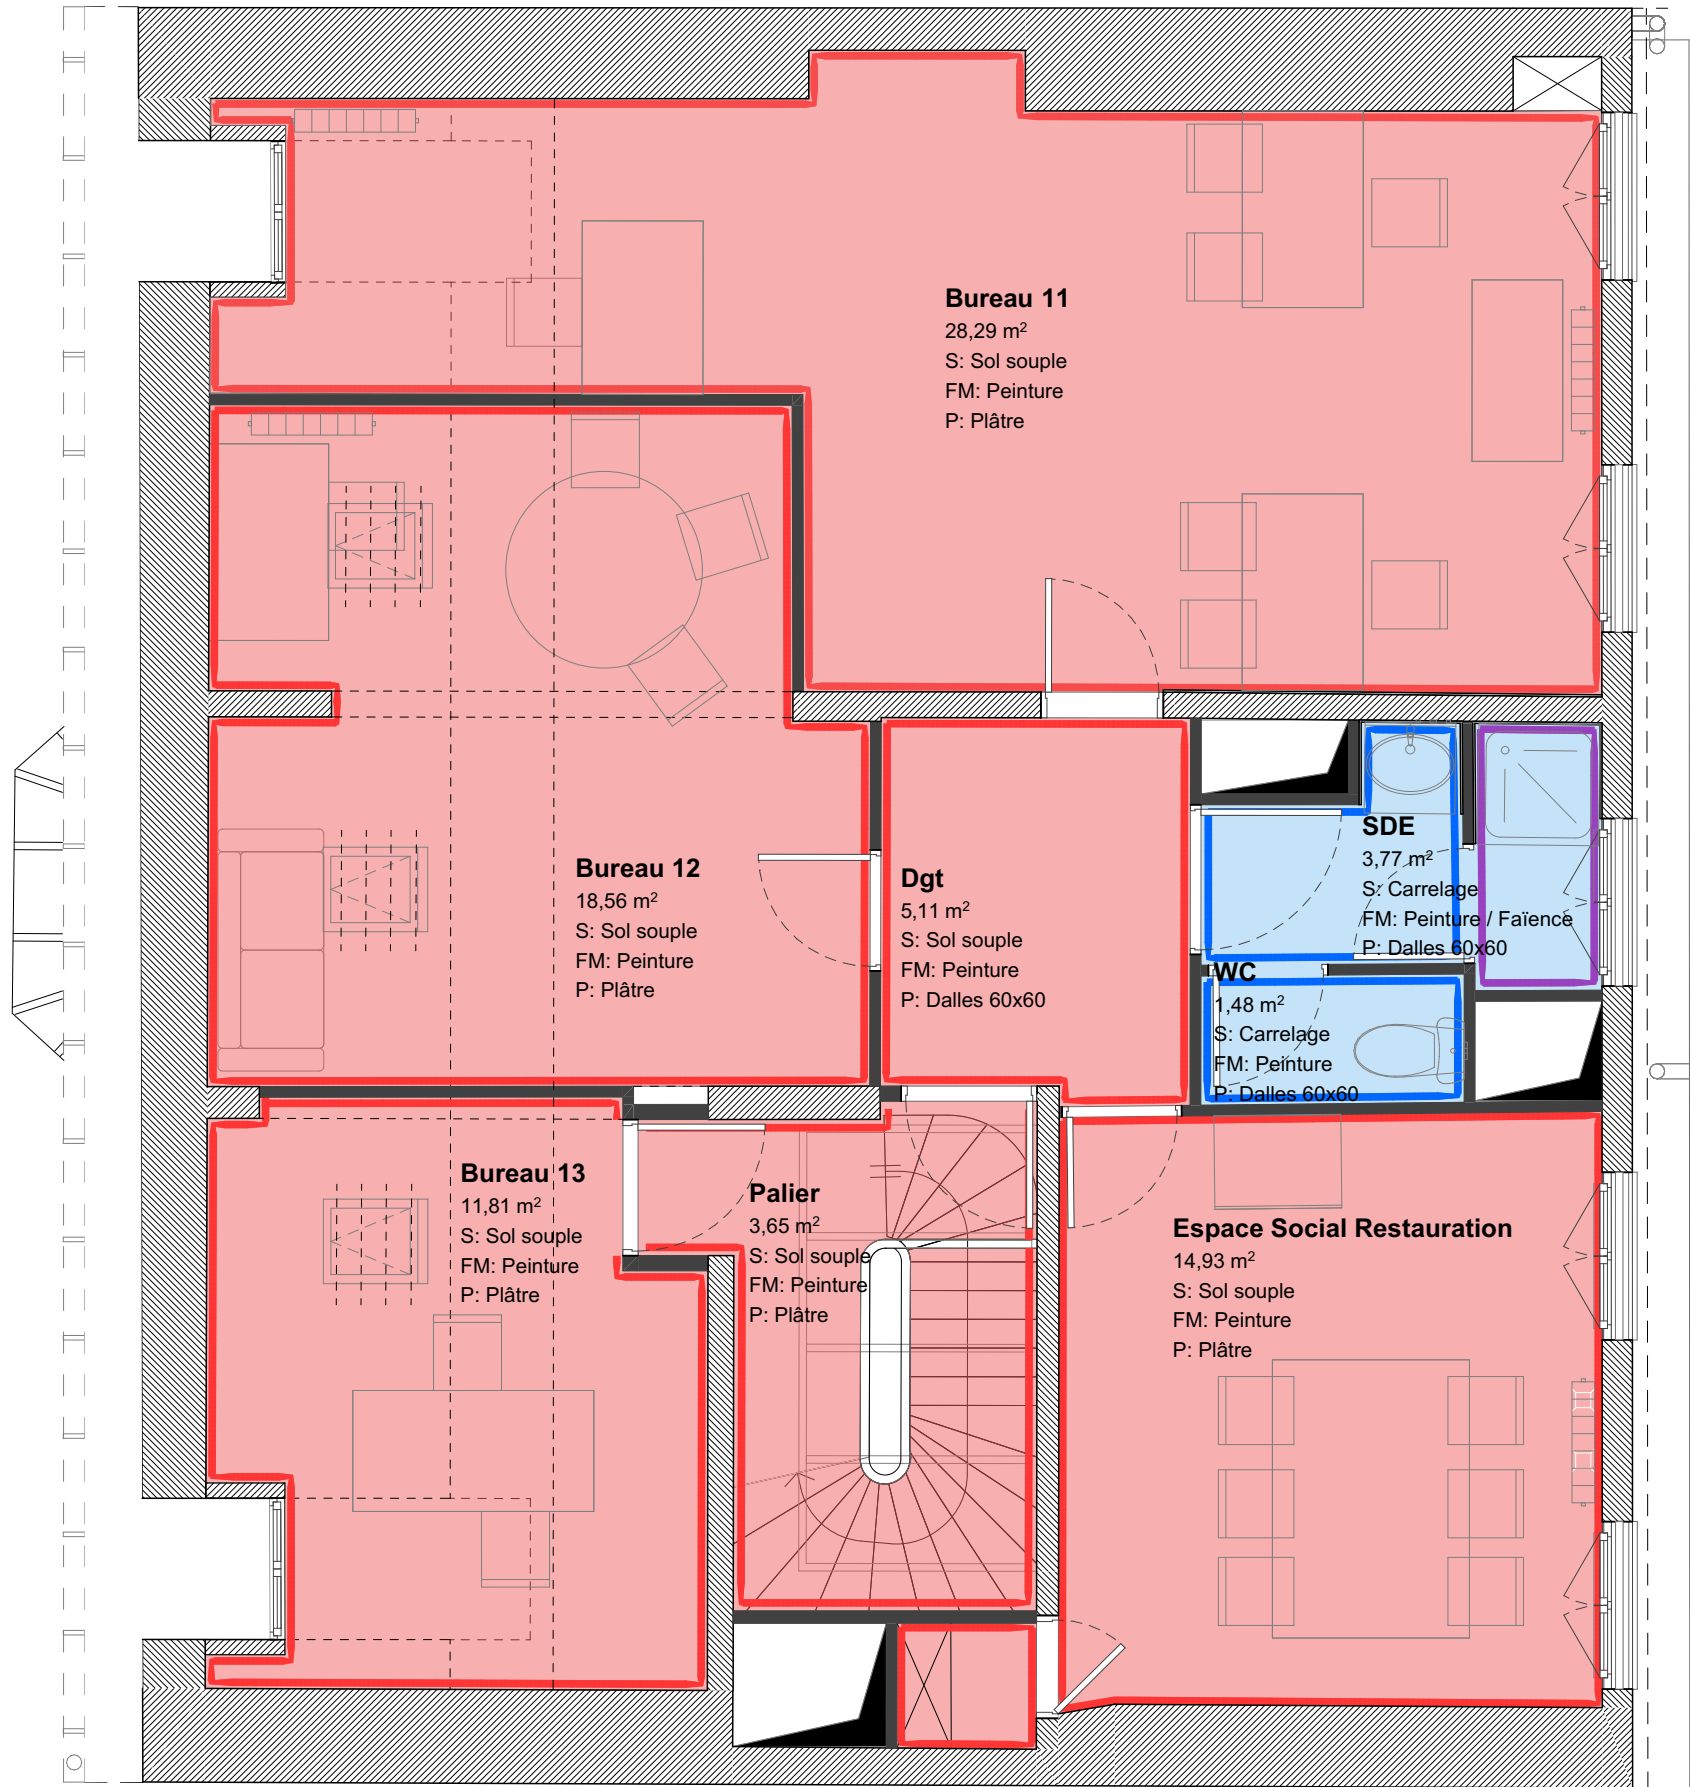

LEGENDE - FINITION SOLS ET PLINTHES

- Sol carrelage**
Carreaux de grès cérame porcelaine du type PRO ARCHITECTURA des Ets VILLEROY ET BOCH ou équivalent,
Teinte catalogue et calepinage au choix de l'Architecte
- Sol époxy - GAV**
Revêtement de sol en résine époxy multicouche, appliqué sur support préparé (ponçage, dépoussiérage, primaire d'accrochage). Finition lisse ou légèrement satinée, avec traitement de surface assurant une bonne résistance à l'usure, aux chocs et aux agents chimiques courants.Teinte au choix de l'Architecte
- Sol souple en PVC - surfaces courantes**
Revêtement en lès PVC de type SARLON TRAFIC 19dB 43 des Ets FORBO ou équivalent, compris traitement de surface de type XTREM PUR, antistatique classe 1, Teinte catalogue au choix de l'Architecte
- Sol souple en PVC - escaliers**
Revêtement en PVC de type SARLON MARCHE COMPLETE 43 des Ets FORBO ou équivalent (marches et contremarches)
revêtement en PVC de type SARLON TRAFIC 43 des Ets FORBO ou équivalent (paliers et demi paliers)
Teinte catalogue au choix de l'Architecte
- Plinthes droites ou à cremaillères en bois peintes**
Plinthes en médium hydrofuge à peindre de 10 x 100mm avec arêtes arrondies, pose collée et clouée pointe acier
- Plinthes en grès de cérame assorties au revêtement de sol**
Plinthes en carreaux de grès cérame porcelainé du type PRO ARCHITECTURA des Ets VILLEROY ET BOCH ou équivalent, Teinte RAL au choix de l'Architecte.Collées à la colle WEBER COL FLEX des Ets WEBER ET BROUTIN ou équivalent
- Plinthes à gorges en grès de cérame**
Plinthes à gorge en carreaux de grès cérame de 10cm de hauteur x 20cm de longueur du type PRO ARCHITECTURA des Ets VILLEROY ET BOCH ou équivalent, Teinte RAL au choix de l'Architecte. Collées à la colle WEBER COL FLEX des Ets WEBER ET BROUTIN ou équivalent
- Plinthes à gorges en finition époxy**
Plinthes à gorge en revêtement de sol en résine époxy multicouche. Finition lisse ou légèrement satinée, avec traitement de surface assurant une bonne résistance à l'usure, aux chocs et aux agents chimiques courants.Teinte au choix de l'Architecte

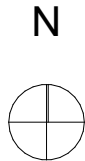

Nota : Les pièces graphiques sont destinées à la définition et la présentation du concept architectural. Elles ne peuvent en aucun cas être considérées comme des documents d'exécution qui restent à la charge des entreprises. Celles-ci sont tenues de vérifier les cotes sur site avant exécution, toute modification du présent projet doit avoir l'approbation de l'architecte et des bureaux d'études concernés.

BATIMENT DE LA PREFECTURE DE POLICE - SAIP 9				DCE		
Maître d'Œuvre : lemoal 40 rue du Château d'Eau 75010 Paris	Maître d'Ouvrage : Préfecture de Police - Direction de l'Immobilier et de l'Environnement 1bis rue de Lutèce 75194 Paris Cedex 04	Ravalement des façades, reprise de la structure et reprise des finitions intérieures Adresse du projet : 5 rue de Parme - 75009 Paris	CARNET DE REPERAGE - SOLS - PROJET - PLAN R+4	Echelle : 1:50	Date : 03/02/2026	Pièce : 40.05
				Indice : 0		
				Format : A3		