


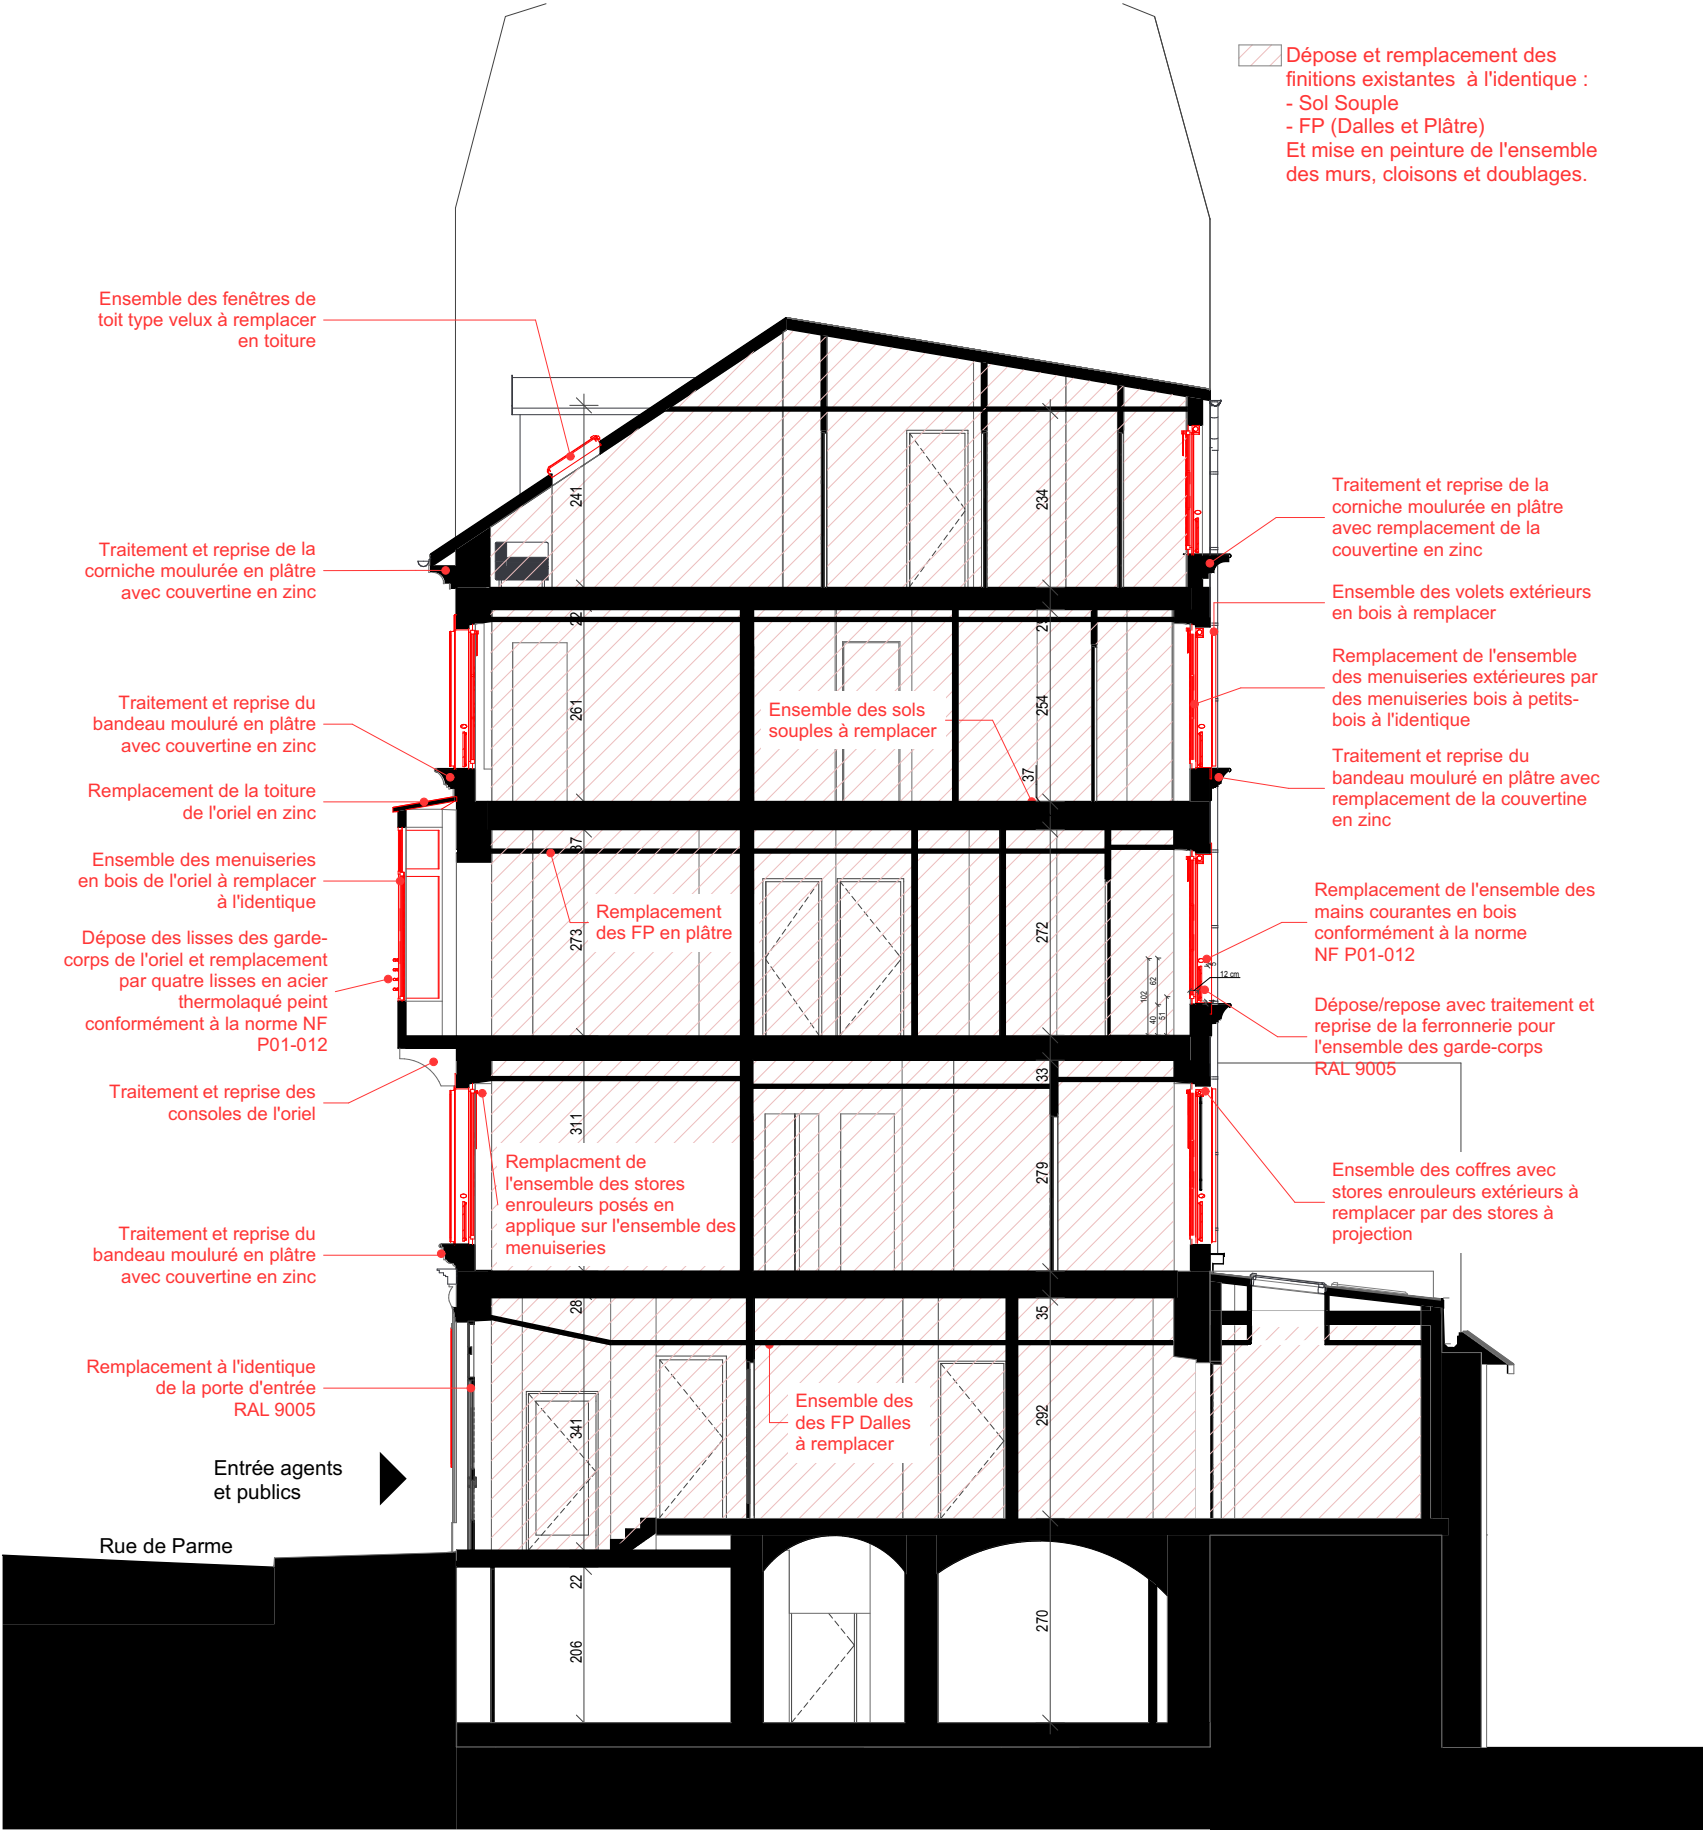

BATIMENT DE LA PREFECTURE DE POLICE - SAIP 9

Maître d'Œuvre :
lemoal lemoal
40 rue du Château d'Eau
75010 Paris

Maître d'Ouvrage :
Préfecture de Police Direction de l'Immobilier et
de l'Environnement
1bis rue de Lutèce 75194 Paris Cedex 04

Ravalement des façades, reprise de la structure et reprise des finitions intérieures

Adresse du projet :
5 rue de Parme - 75009 Paris

Déclaration Préalable

Plan en coupe AA Démolition et Projet

Echelle : 1:100
Indice : C
Format : A3

Date :
20/05/2024

Pièce :
DP3.2