


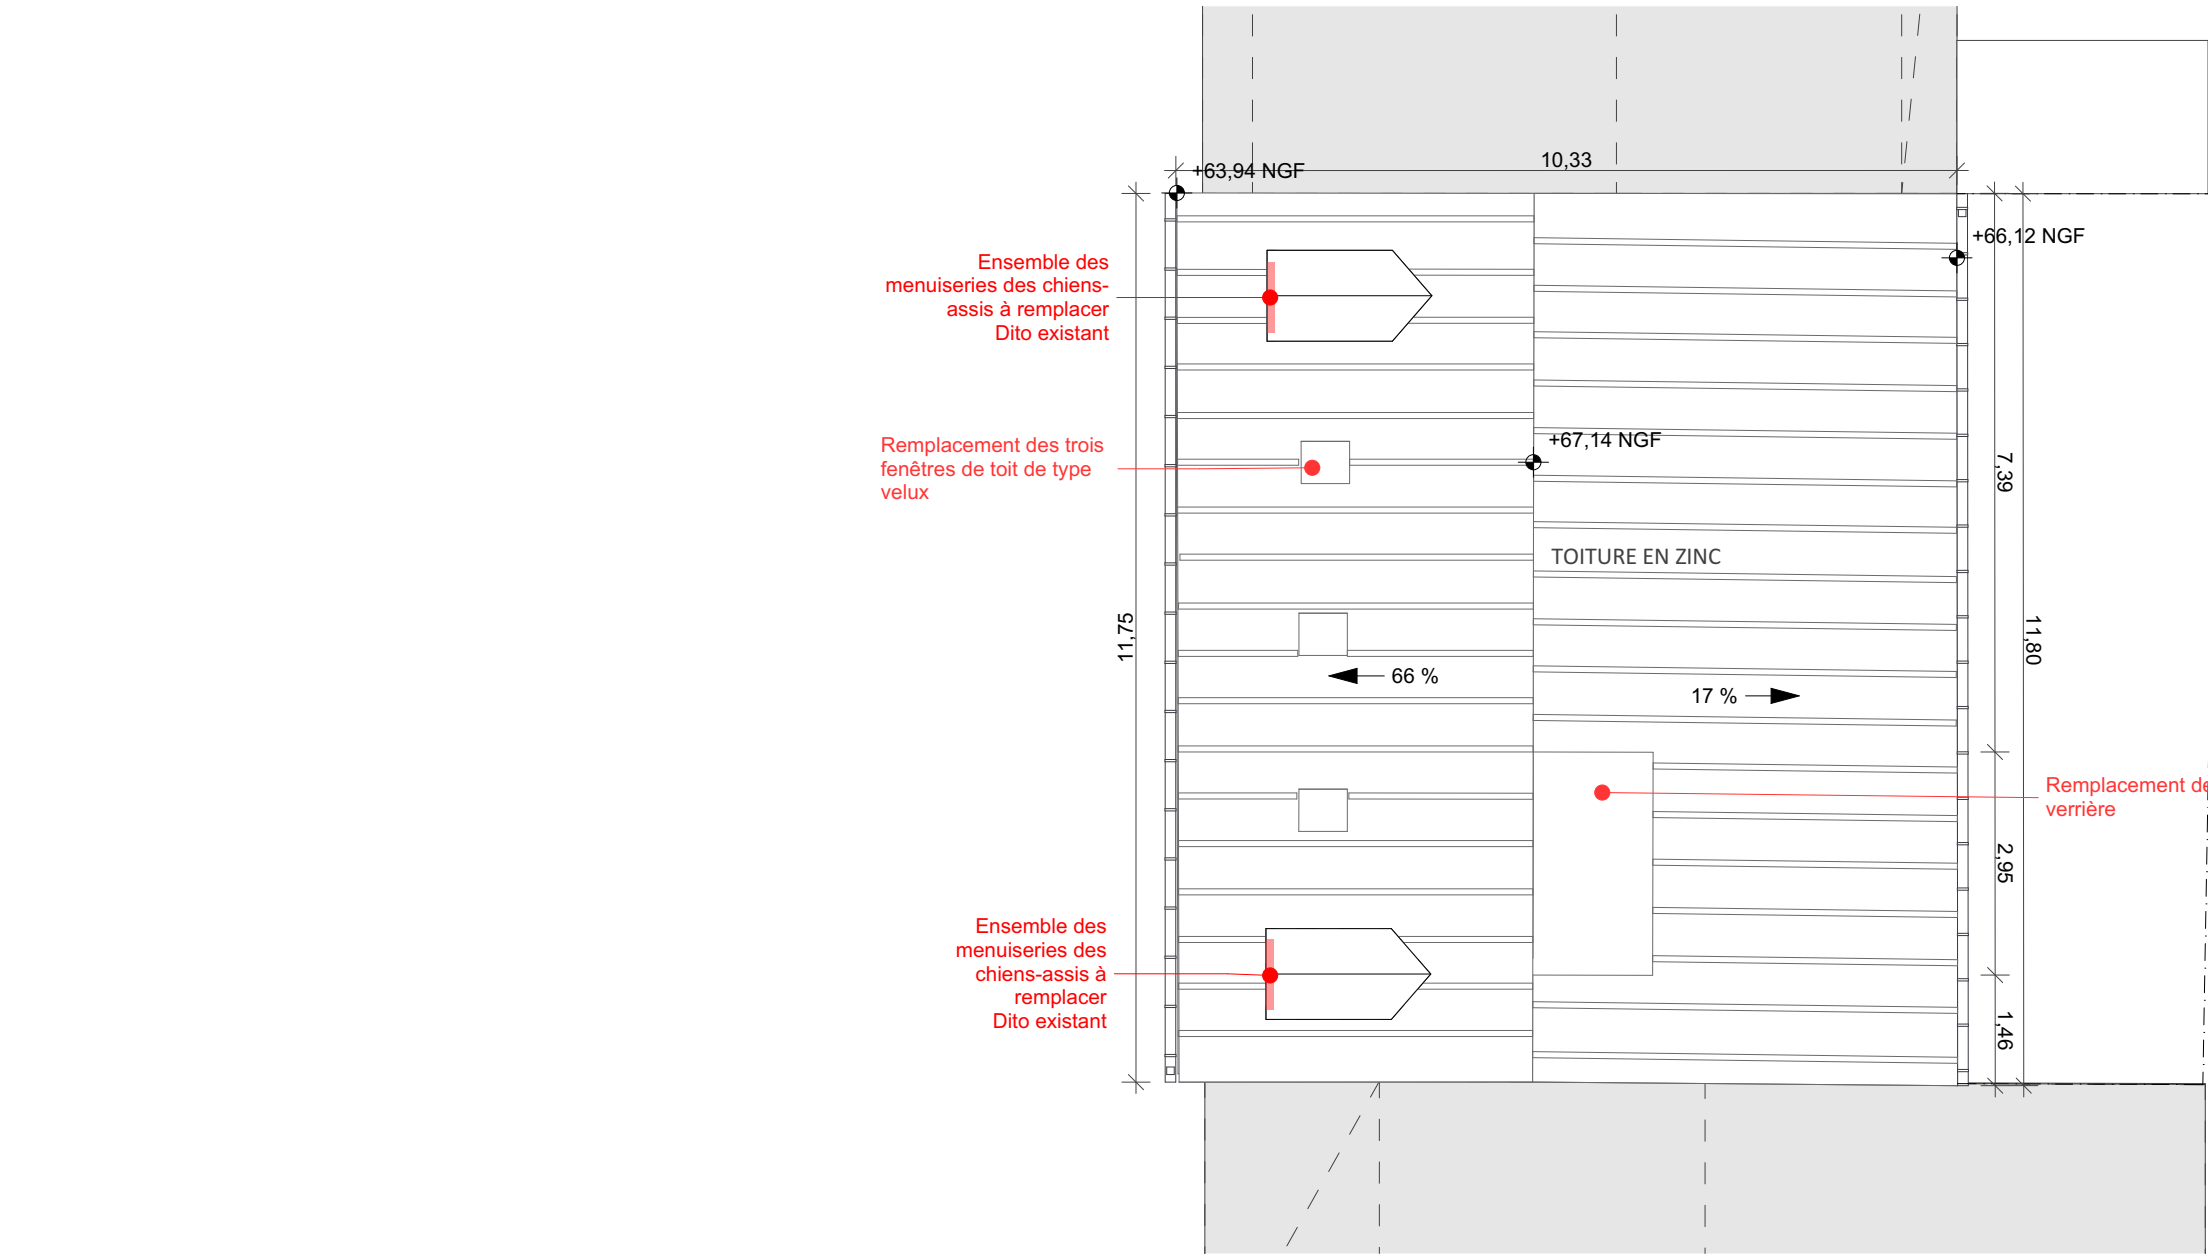

BATIMENT DE LA PREFECTURE DE POLICE - SAIP 9			Déclaration Préalable			
Maître d'Œuvre : lemoal lemoal 40 rue du Château d'Eau 75010 Paris	Maître d'Ouvrage : Préfecture de Police Direction de l'Immobilier et de l'Environnement 1bis rue de Lutèce 75194 Paris Cedex 04	Ravalement des façades, reprise de la structure et reprise des finitions intérieures Adresse du projet : 5 rue de Parme - 75009 Paris	Plan de toiture Démolition et Projet	Echelle : 1:100	Date : 20/05/2024	Pièce : DP4.6
				Indice : C		
				Format : A3		