

PREFECTURE DE POLICE - SAIP 9

Ravalement des façades, reprise de la structure et agencement intérieur

Adresse du projet :
5 rue de Parme
75009 Paris

MAITRE D'OUVRAGE

MINISTERE DE L'INTERIEUR - Service des Affaires Immobilières
9 Boulevard du Palais - 75195 PARIS
T : 01 42 70 64 26
@ : stephanie.malherbe@interieur.gouv.fr

PREFECTURE
DE POLICE

Liberté
Égalité
Fraternité

9P

Paris

MAITRISE D'OEUVRE

Architecte

lemoal lemoal
40 rue du Château d'Eau - 75010 Paris
Tél: 01 42 41 25 72 - @: agence@lemoal-lemoal.com

lemoal lemoal

Fluide, Thermique,
Energie, Environnement

LBE Ingénierie
101 Bis, Avenue Eugène Delacroix - 91210 Draveil
Tél : 01 69 48 89 45 - @: amaud.lanvin@lbei.fr

LBE

INGENIERIE

Structure

Lamalle Ingénierie
9, rue Lucie - 94310 Orly
Tél : 06 75 05 08 81 - @: matthieu.boussicaut@lamalle.com

Li

PEMD


Eco+Carbone
24, rue de Constantinople - 75008 Paris
tél: 01 42 65 54 24 - @: c.durandseidl@ecoconstruire.eu

EC


a

Date	Indice	Description

DIAG			
CARNET A3 - PLANS EXISTANTS	Echelle :	Date : 04/12/2023	Pièce :
	Indice :		
	Format : A3		

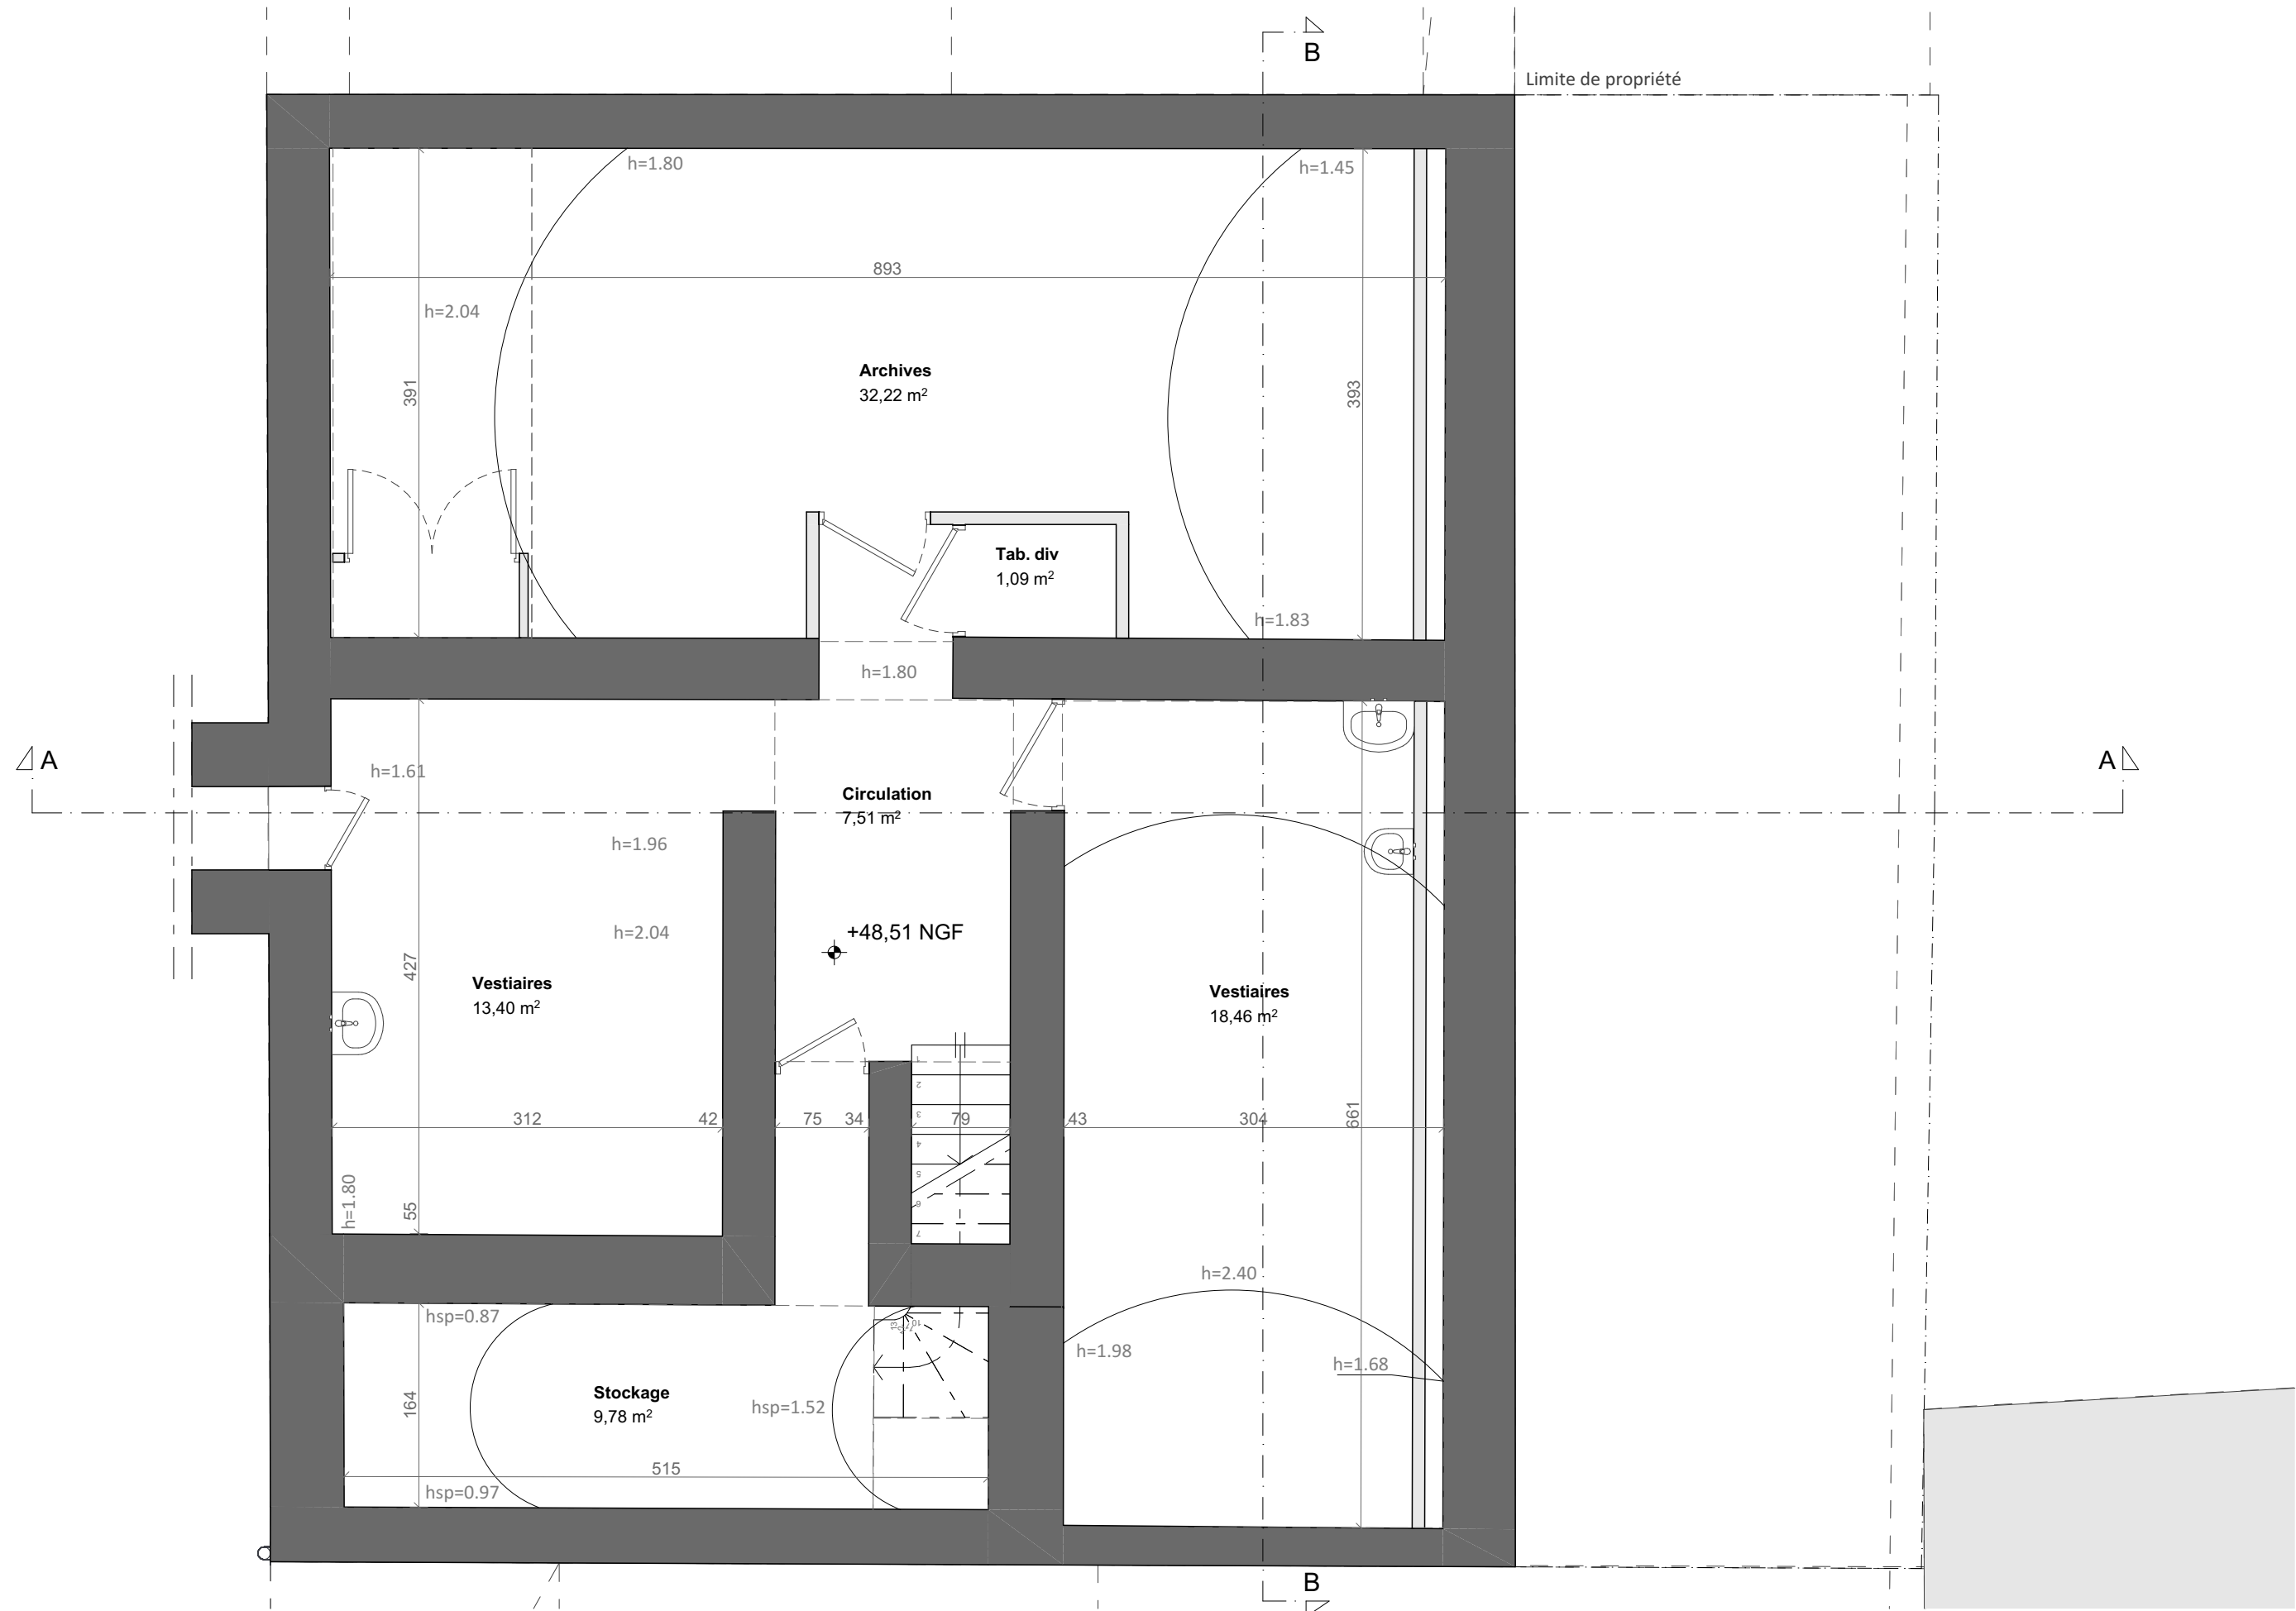

PREFECTURE DE POLICE - SAIP 9			DIAG			
Maître d'Œuvre : lemoal lemoal 40 rue du Château d'Eau 75010 Paris	Maître d'Ouvrage : MINISTERE DE L'INTERIEUR - Service des Affaires Immobilières 9 Boulevard du Palais 75195 PARIS	Ravalement des façades, reprise de la structure et agencement intérieur Adresse du projet : 5 rue de Parme - 75009 Paris	NIVEAU R-1	Echelle : 1:50	Date : 04/12/2023	Pièce : 01
				Indice : -		
				Format : A3		

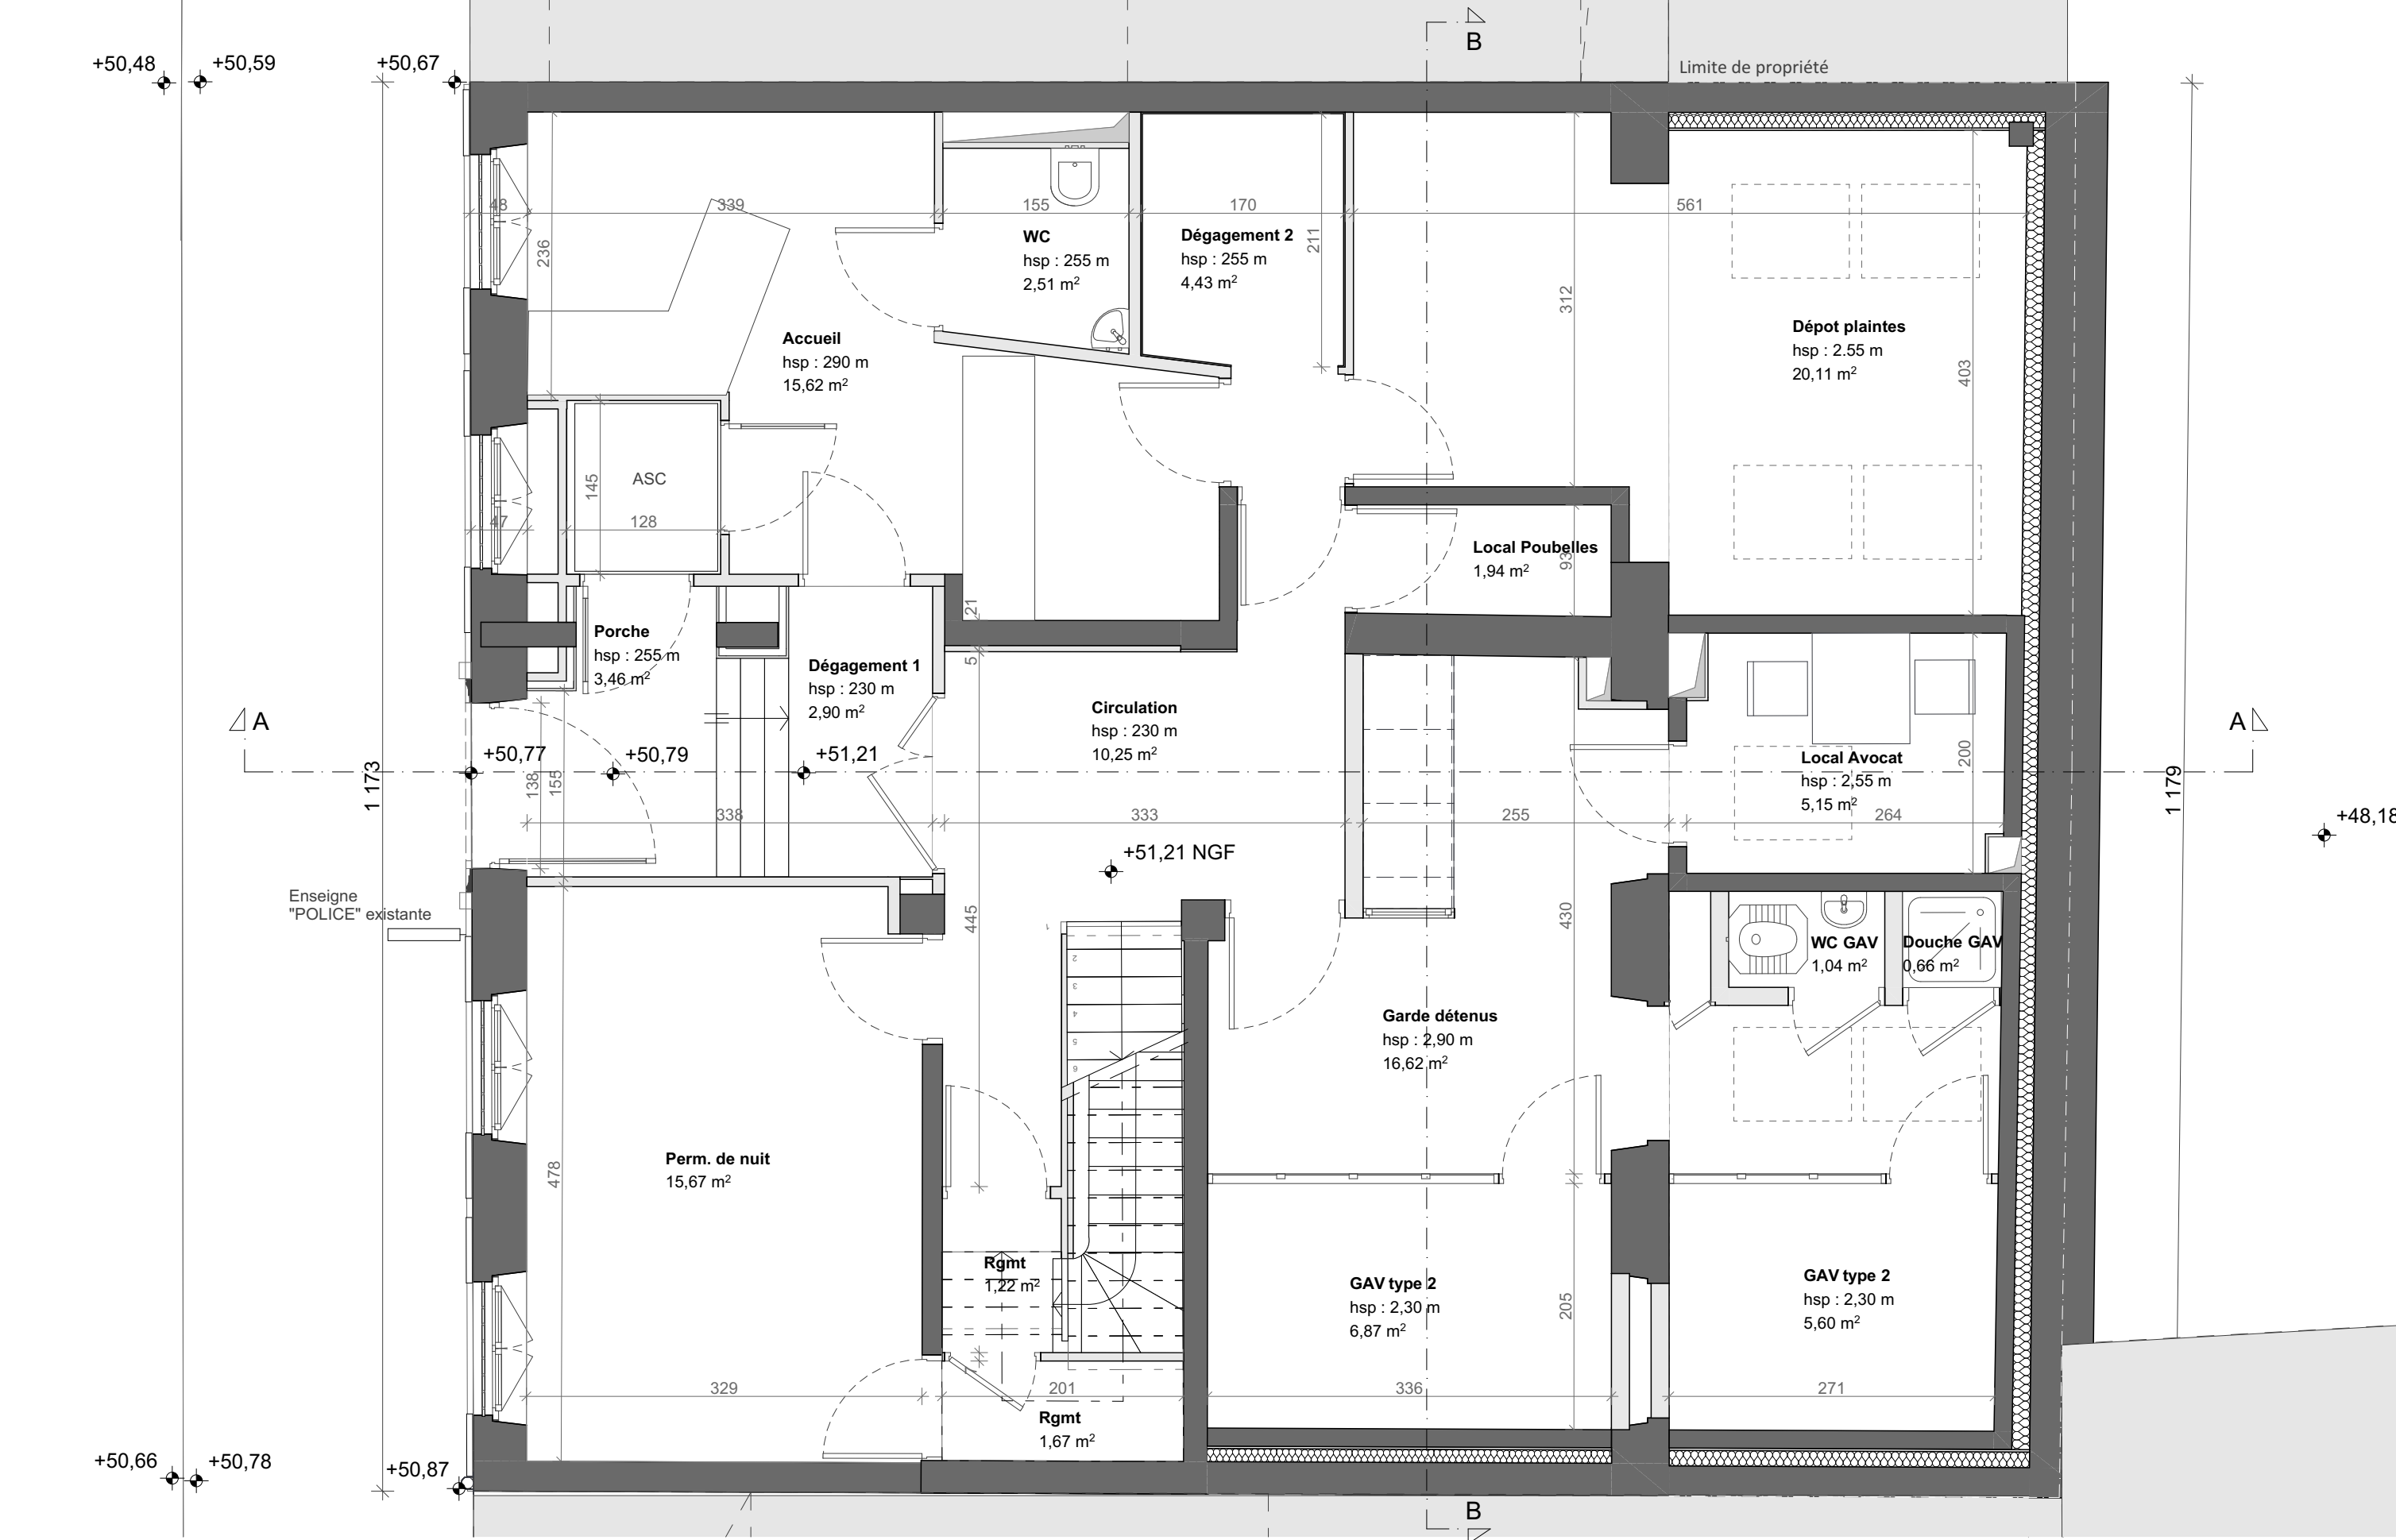

PREFECTURE DE POLICE - SAIP 9			DIAG			
Maître d'Œuvre : lemoal lemoal 40 rue du Château d'Eau 75010 Paris	Maître d'Ouvrage : MINISTRE DE L'INTERIEUR - Service des Affaires Immobilières 9 Boulevard du Palais 75195 PARIS	Ravalement des façades, reprise de la structure et agencement intérieur Adresse du projet : 5 rue de Parme - 75009 Paris	NIVEAU REZ-DE-CHAUSSEE	Echelle : 1:50	Date : 04/12/2023	Pièce : 02
				Indice : -		
				Format : A3		



PREFECTURE DE POLICE - SAIP 9

Maître d'Œuvre :
lemoal lemoal
40 rue du Château d'Eau
75010 Paris

Maître d'Ouvrage :
MINISTERE DE L'INTERIEUR - Service des
Affaires Immobilières
9 Boulevard du Palais 75195 PARIS

Ravalement des façades, reprise de la structure et agencement intérieur

Adresse du projet :
5 rue de Parme - 75009 Paris

DIAG

NIVEAU R+1


Echelle : 1:50
Indice : -
Format : A3

Date :
04/12/2023


Pièce :
03



PREFECTURE DE POLICE - SAIP 9			DIAG			
Maître d'Œuvre : lemoal lemoal 40 rue du Château d'Eau 75010 Paris	Maître d'Ouvrage : MINISTERE DE L'INTERIEUR - Service des Affaires Immobilières 9 Boulevard du Palais 75195 PARIS	Ravalement des façades, reprise de la structure et agencement intérieur Adresse du projet : 5 rue de Parme - 75009 Paris	NIVEAU R+2	Echelle : 1:50	Date : 04/12/2023	Pièce : 04
				Indice : -		
				Format : A3		

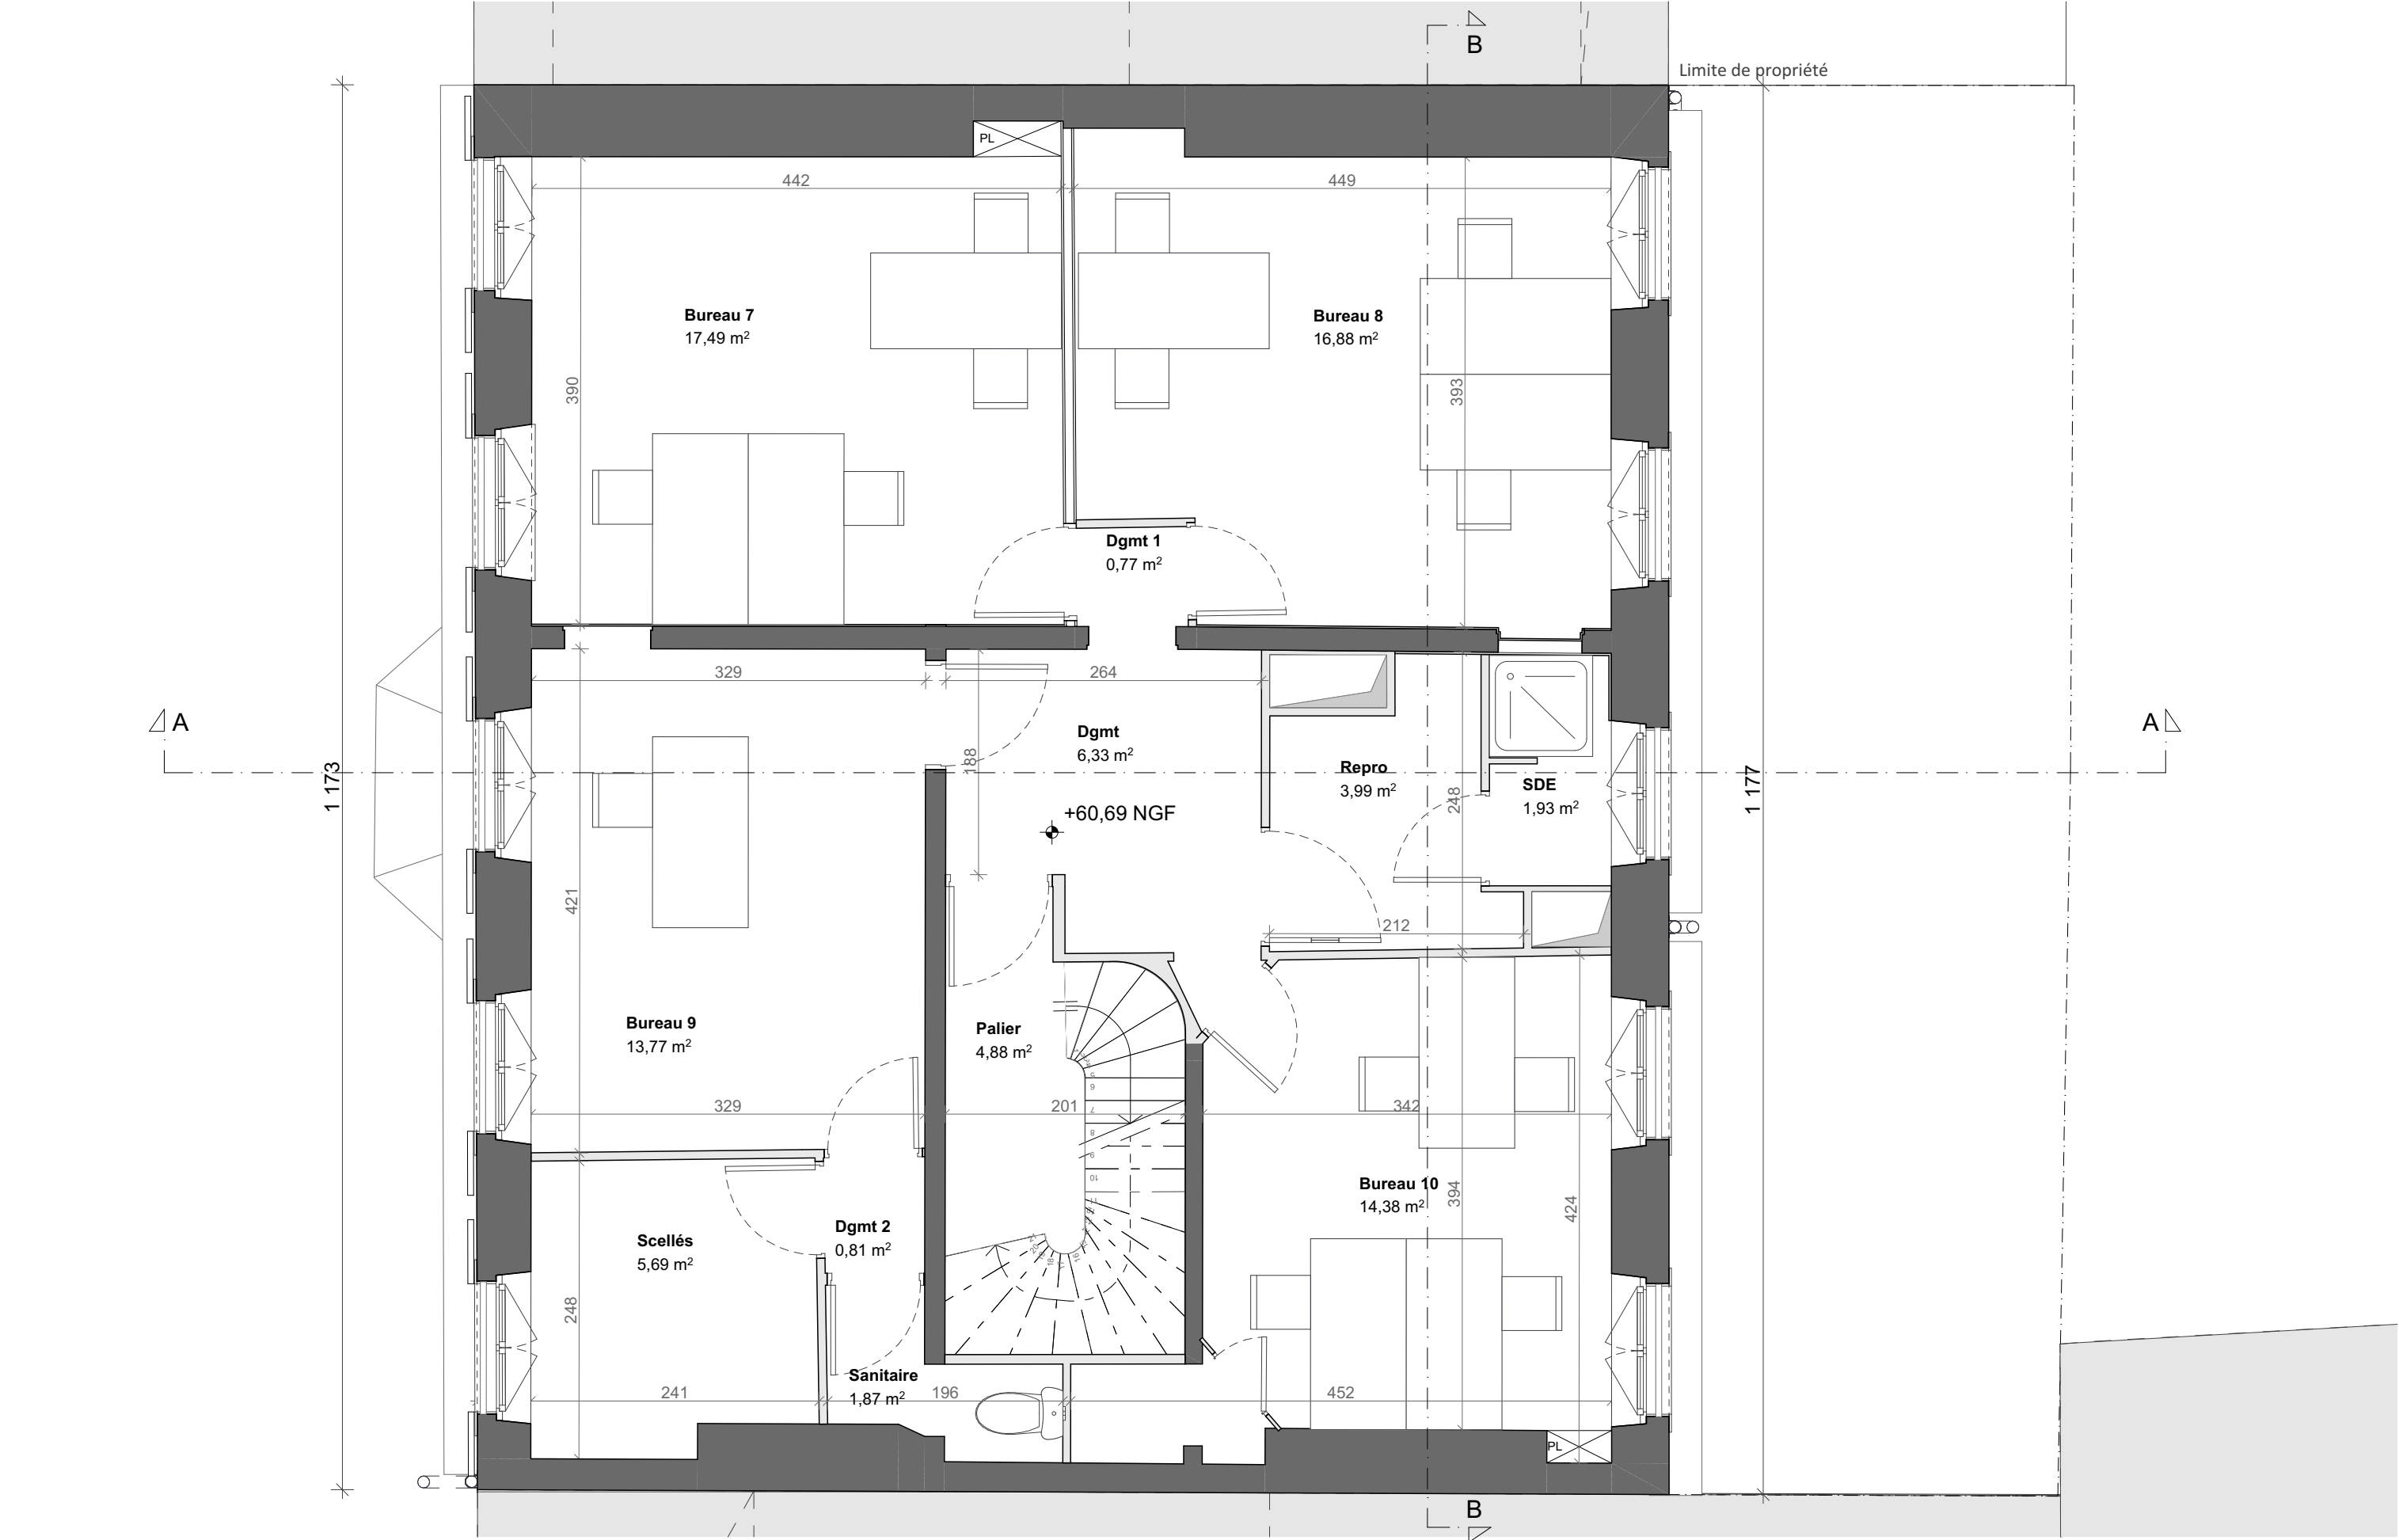

PREFECTURE DE POLICE - SAIP 9			DIAG			
Maître d'Œuvre : lemoal lemoal 40 rue du Château d'Eau 75010 Paris	Maître d'Ouvrage : MINISTERE DE L'INTERIEUR - Service des Affaires Immobilières 9 Boulevard du Palais 75195 PARIS	Ravalement des façades, reprise de la structure et agencement intérieur Adresse du projet : 5 rue de Parme - 75009 Paris	NIVEAU R+3	Echelle : 1:50	Date : 04/12/2023	Pièce : 05
				Indice : -		
				Format : A3		

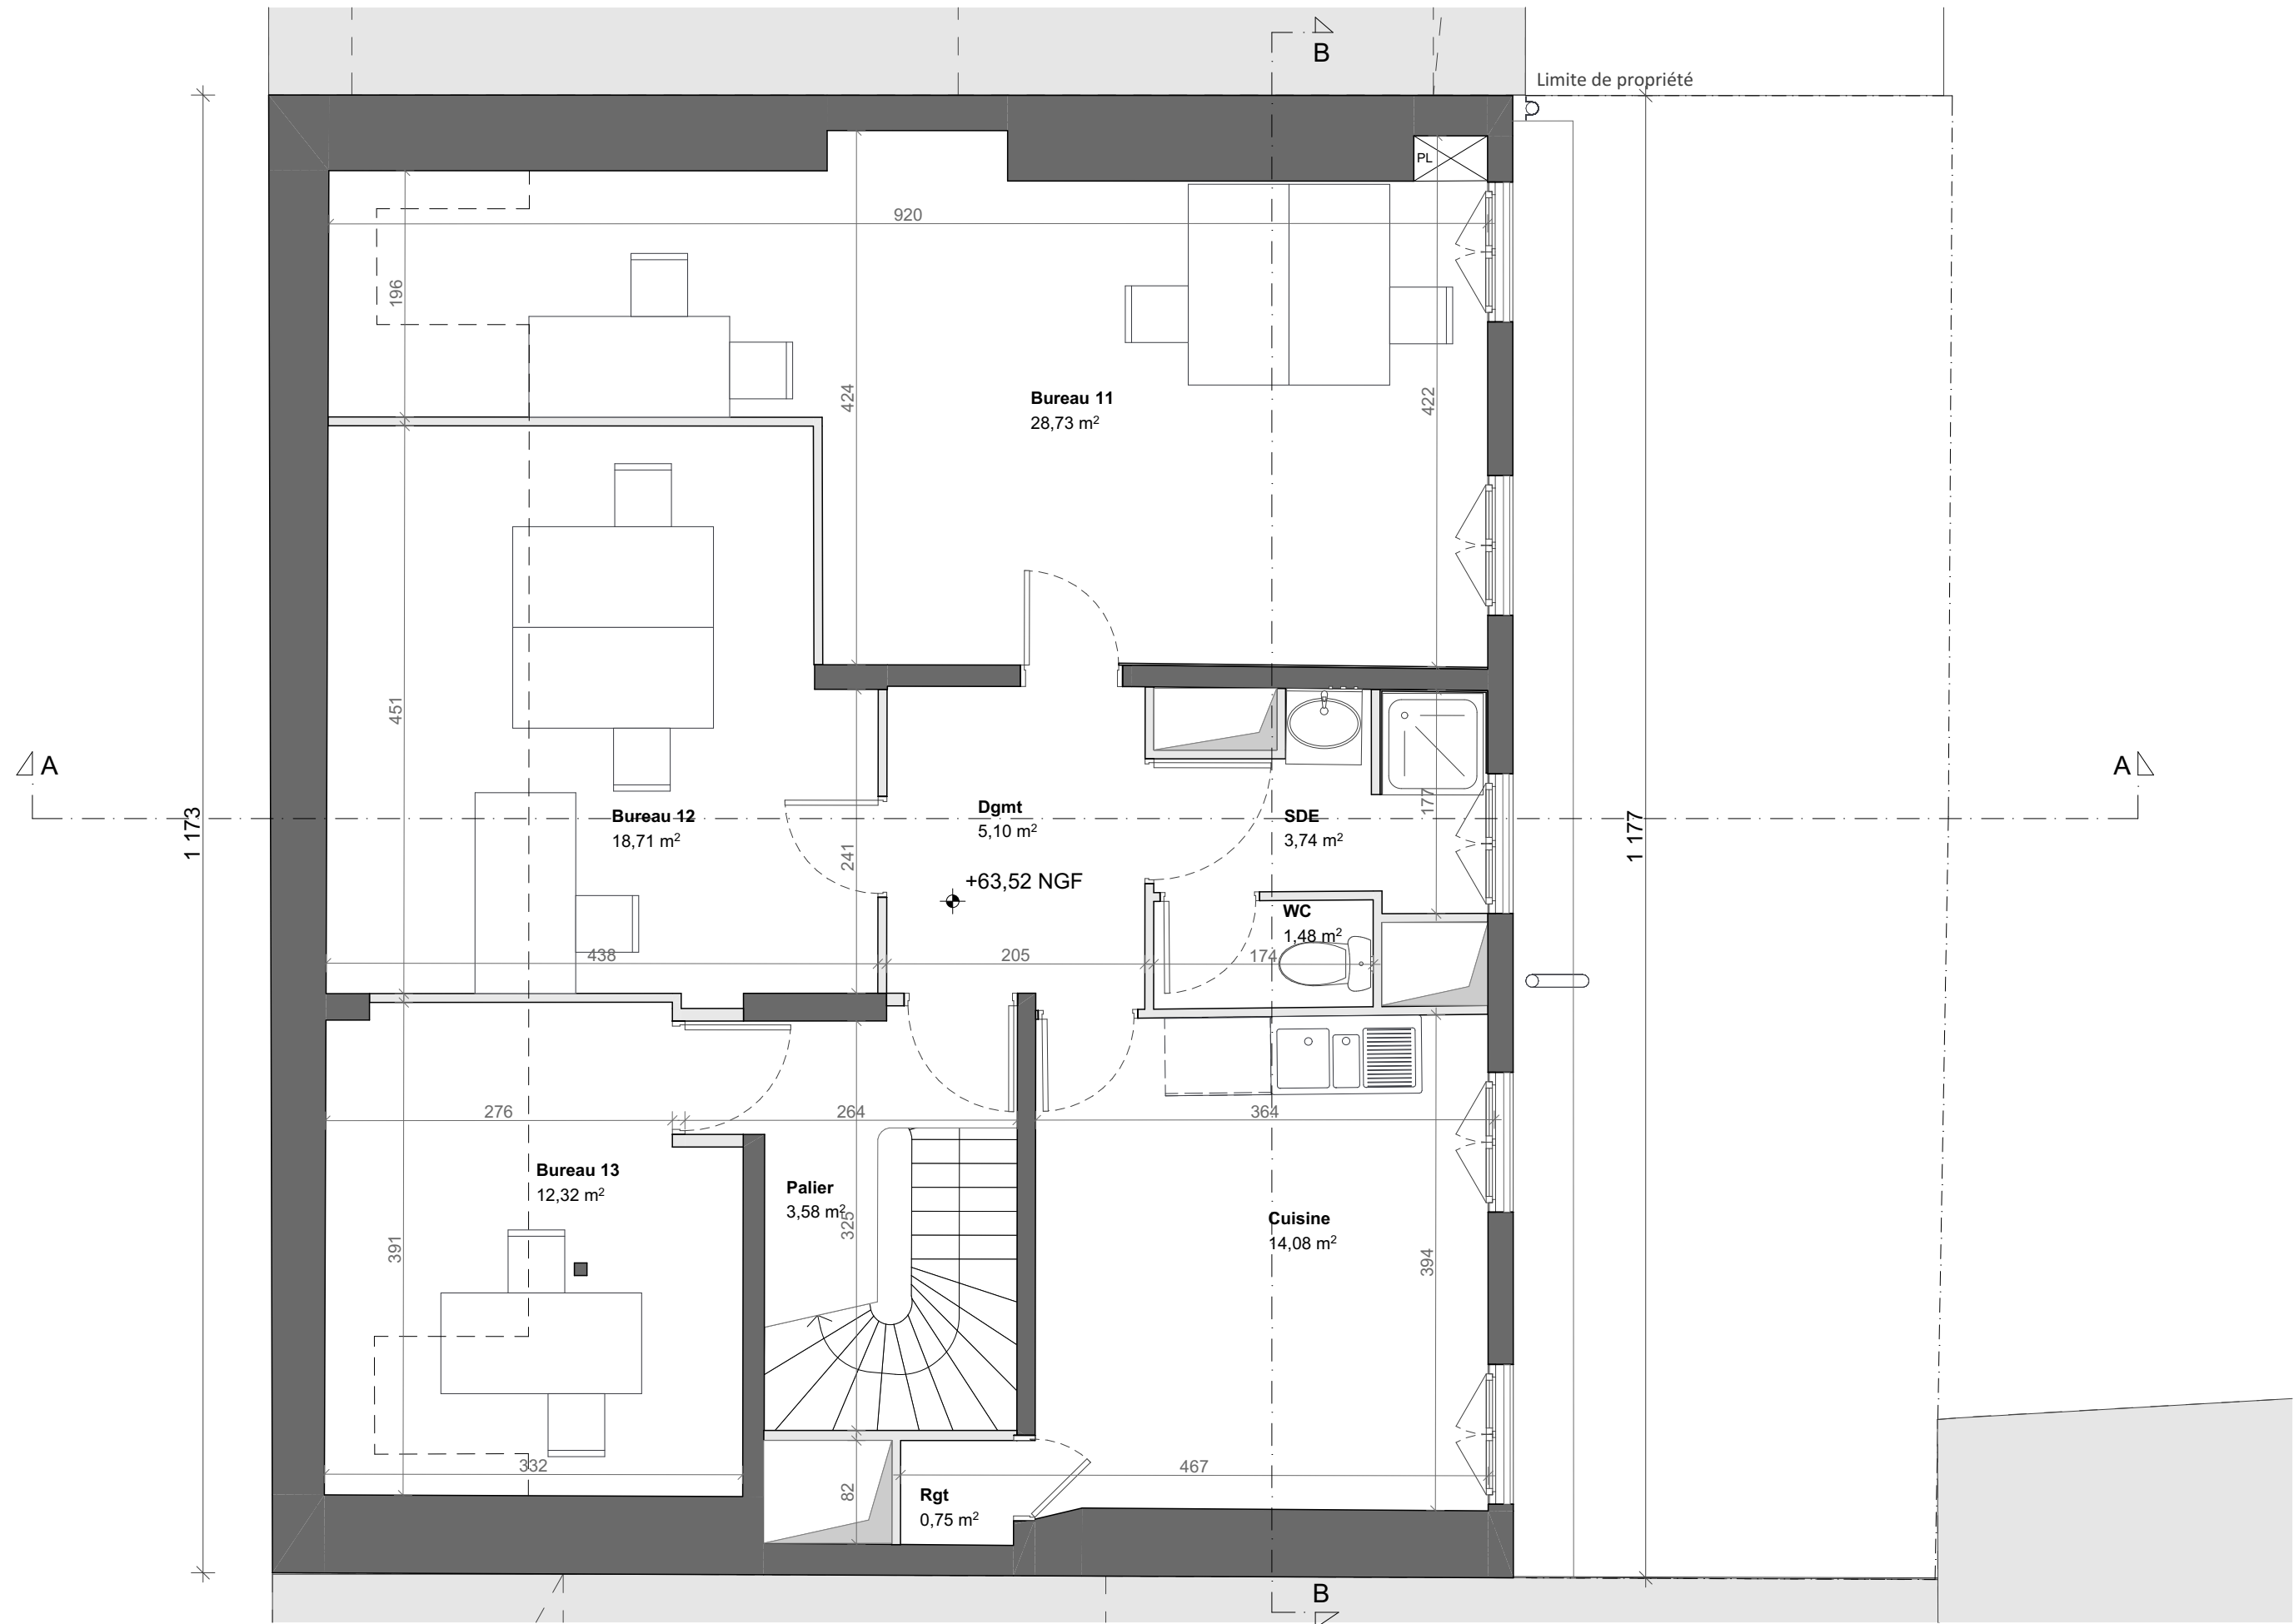

PREFECTURE DE POLICE - SAIP 9

Maître d'Œuvre :
lemoal lemoal
40 rue du Château d'Eau
75010 Paris

Maître d'Ouvrage :
MINISTERE DE L'INTERIEUR - Service des
Affaires Immobilières
9 Boulevard du Palais 75195 PARIS

Ravalement des façades, reprise de la structure et agencement intérieur

Adresse du projet :
5 rue de Parme - 75009 Paris


DIAG

NIVEAU R+4


Echelle : 1:50
Indice : -
Format : A3

Date :
04/12/2023

Pièce :
06

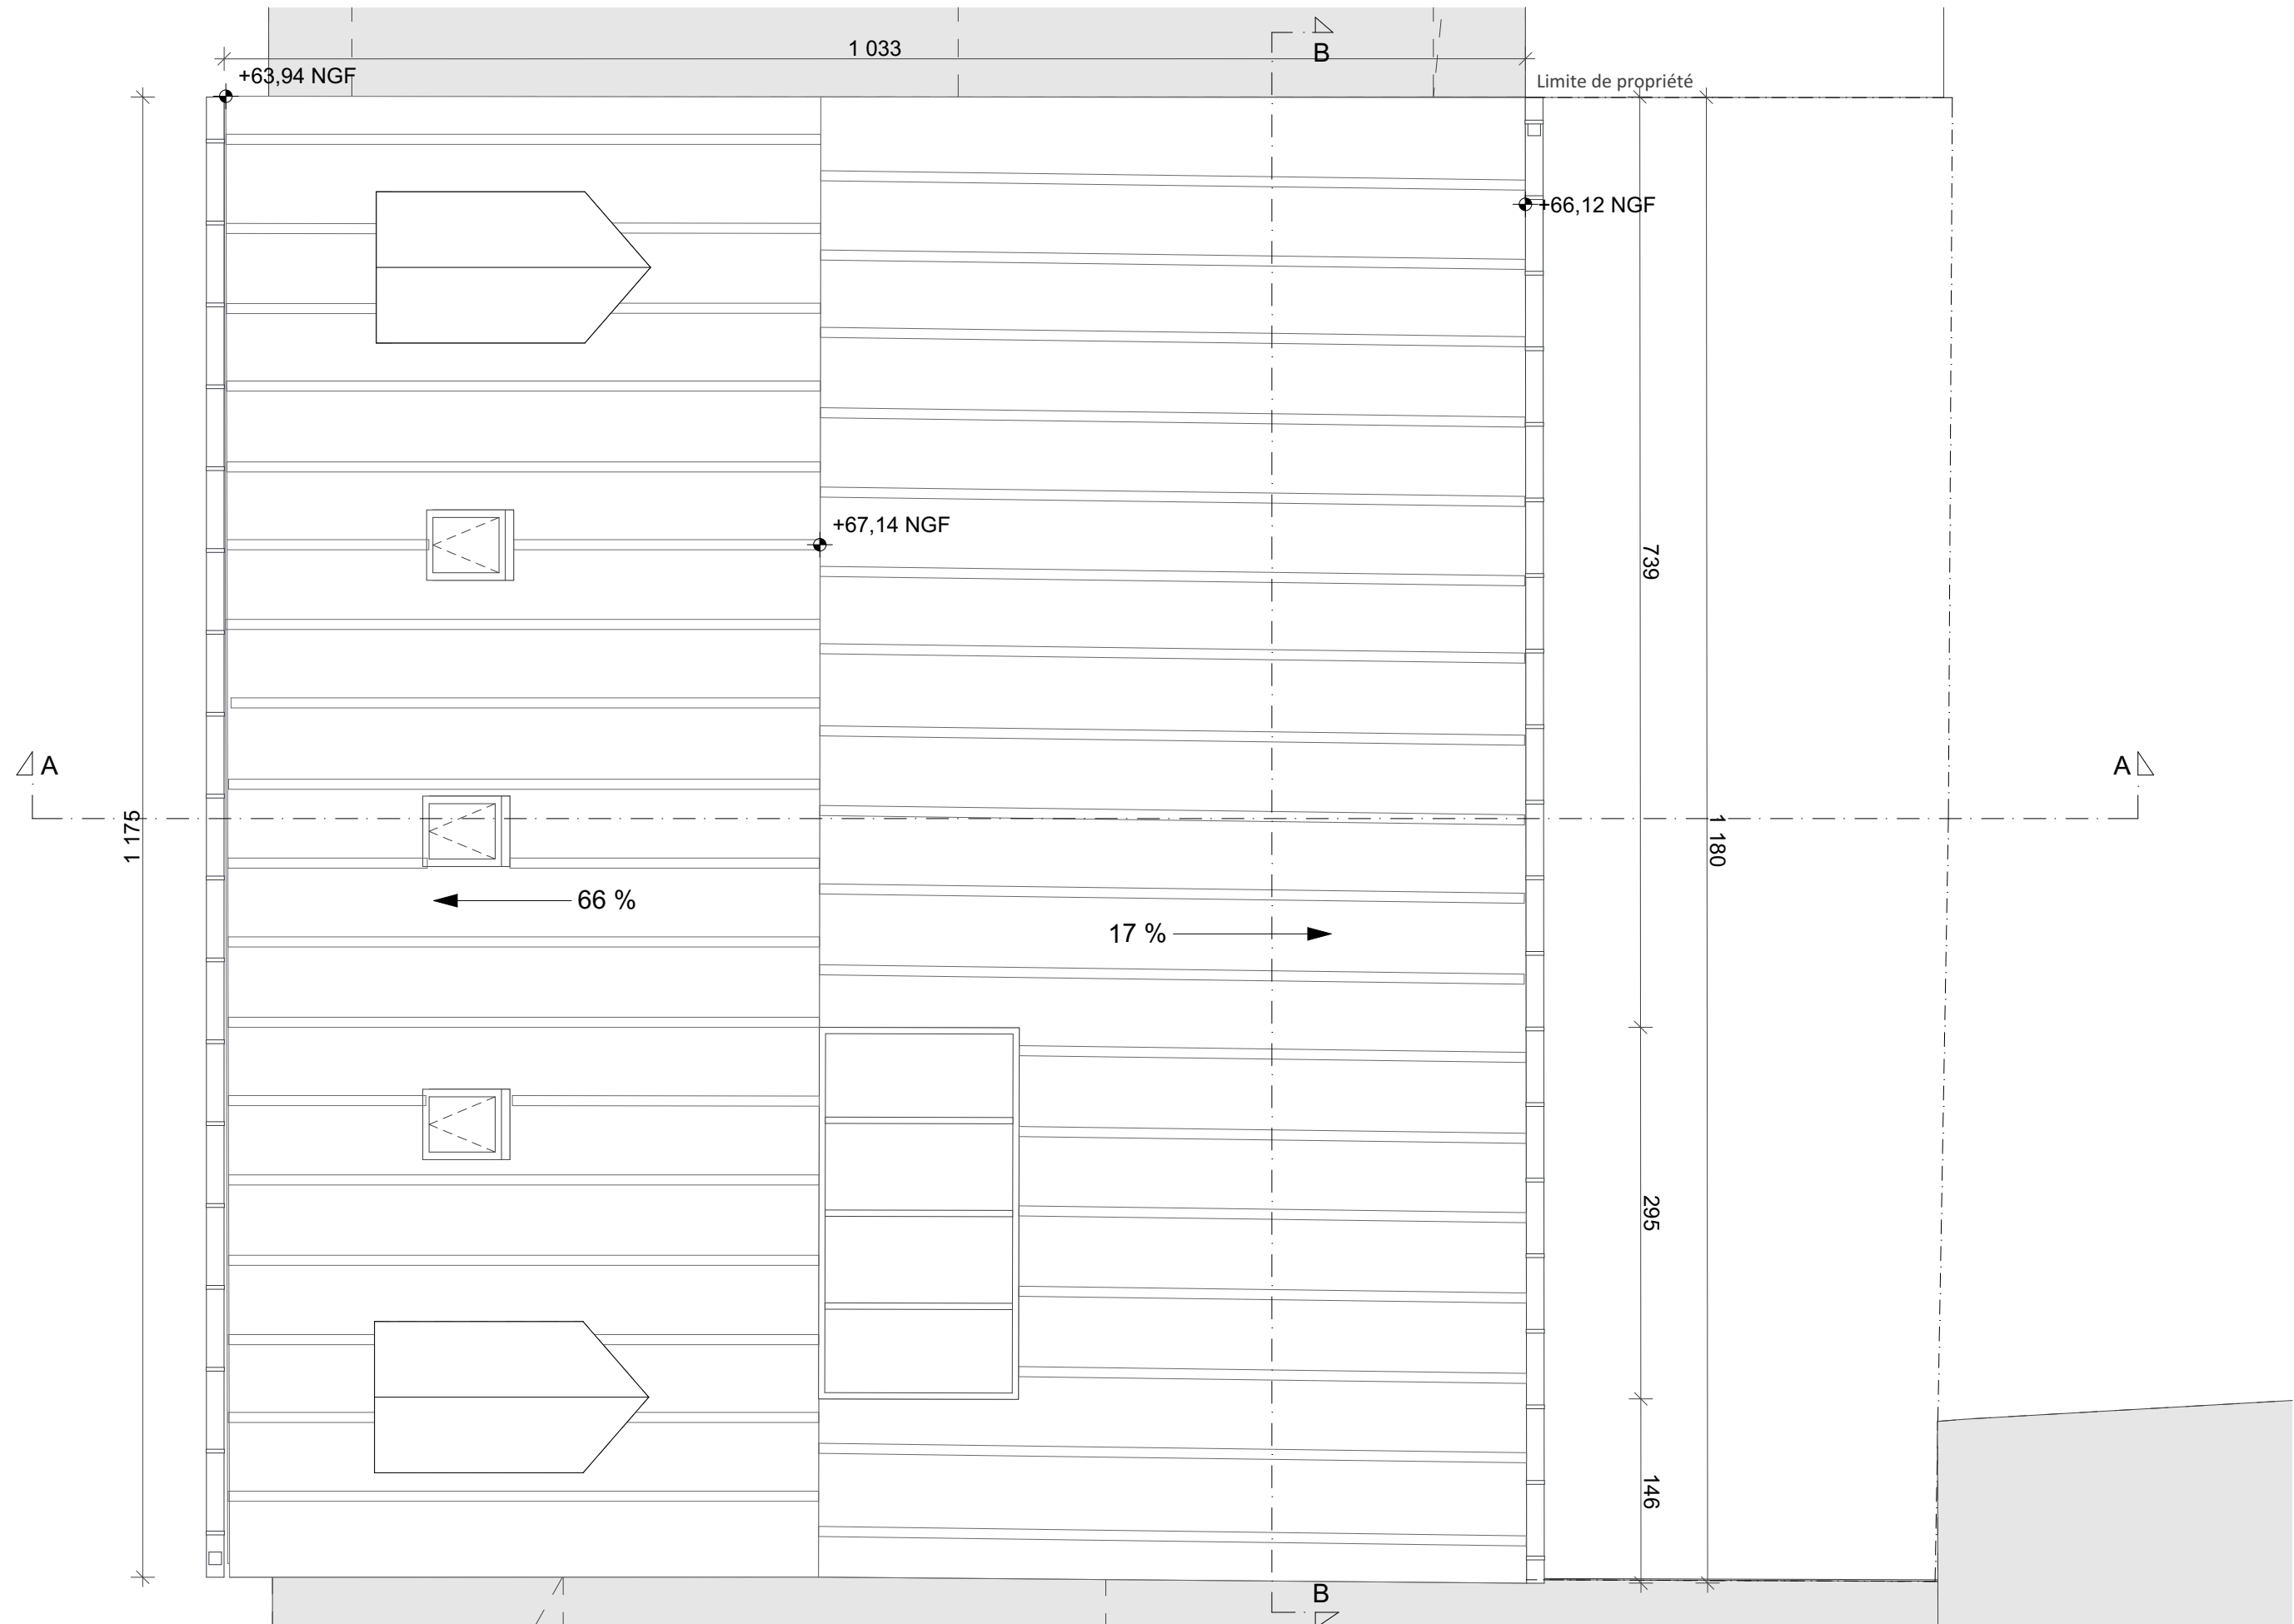

PREFECTURE DE POLICE - SAIP 9			DIAG			
Maître d'Œuvre : lemoal lemoal 40 rue du Château d'Eau 75010 Paris	Maître d'Ouvrage : MINISTERE DE L'INTERIEUR - Service des Affaires Immobilières 9 Boulevard du Palais 75195 PARIS	Ravalement des façades, reprise de la structure et agencement intérieur Adresse du projet : 5 rue de Parme - 75009 Paris	PLAN DE TOITURE	Echelle : 1:50	Date : 04/12/2023	Pièce : 07
				Indice : -		
				Format : A3		

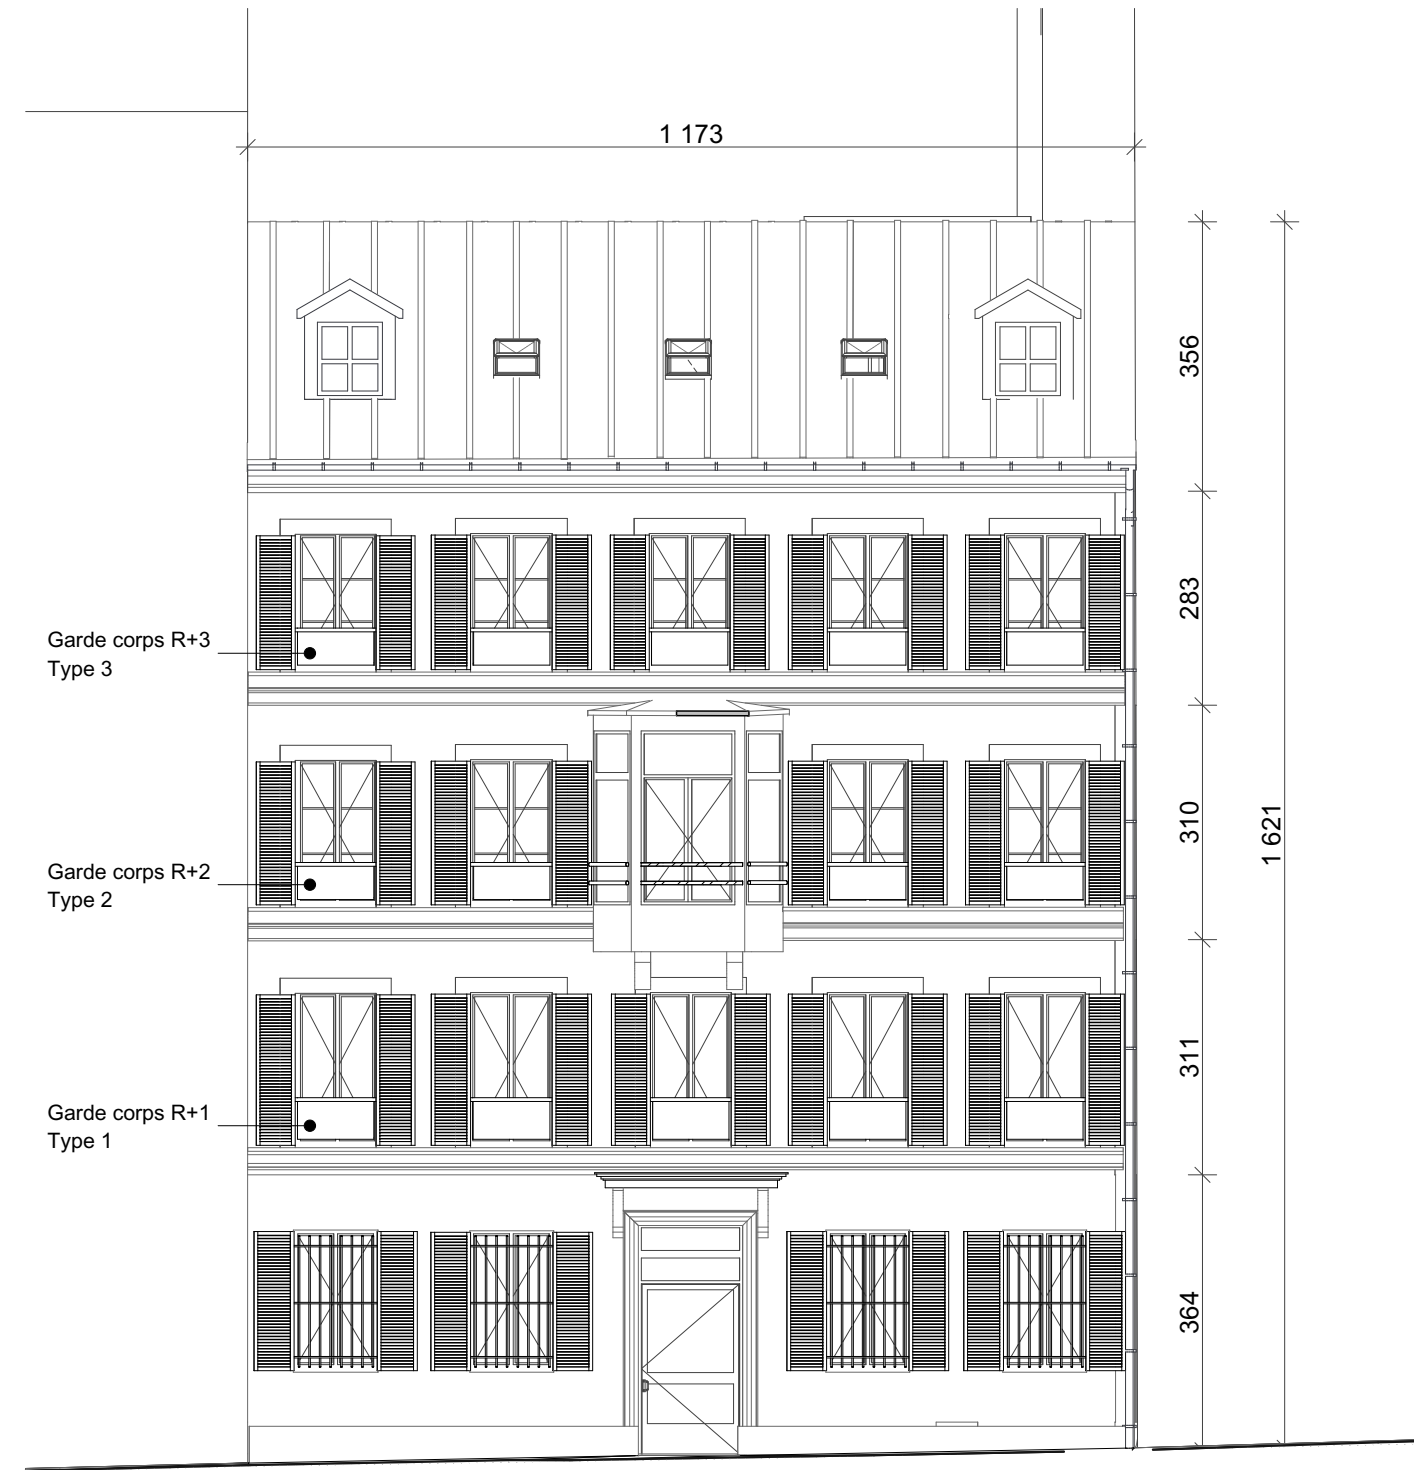

ÉLÉVATION SUD SUR RUE DE PARME



COUPE-ÉLÉVATION NORD SUR COUR CITE MONTHIERS

PREFECTURE DE POLICE - SAIP 9

Maître d'Œuvre :
lemoal lemoal
40 rue du Château d'Eau
75010 Paris

Maître d'Ouvrage :
MINISTERE DE L'INTERIEUR - Service des
Affaires Immobilières
9 Boulevard du Palais 75195 PARIS

Ravalement des façades, reprise de la structure et agencement intérieur

Adresse du projet :
5 rue de Parme - 75009 Paris

DIAG

ELEVATION NORD ET SUD


Echelle : 1:100
Indice : -
Format : A3

Date :
04/12/2023

Pièce :
08



COUPE AA

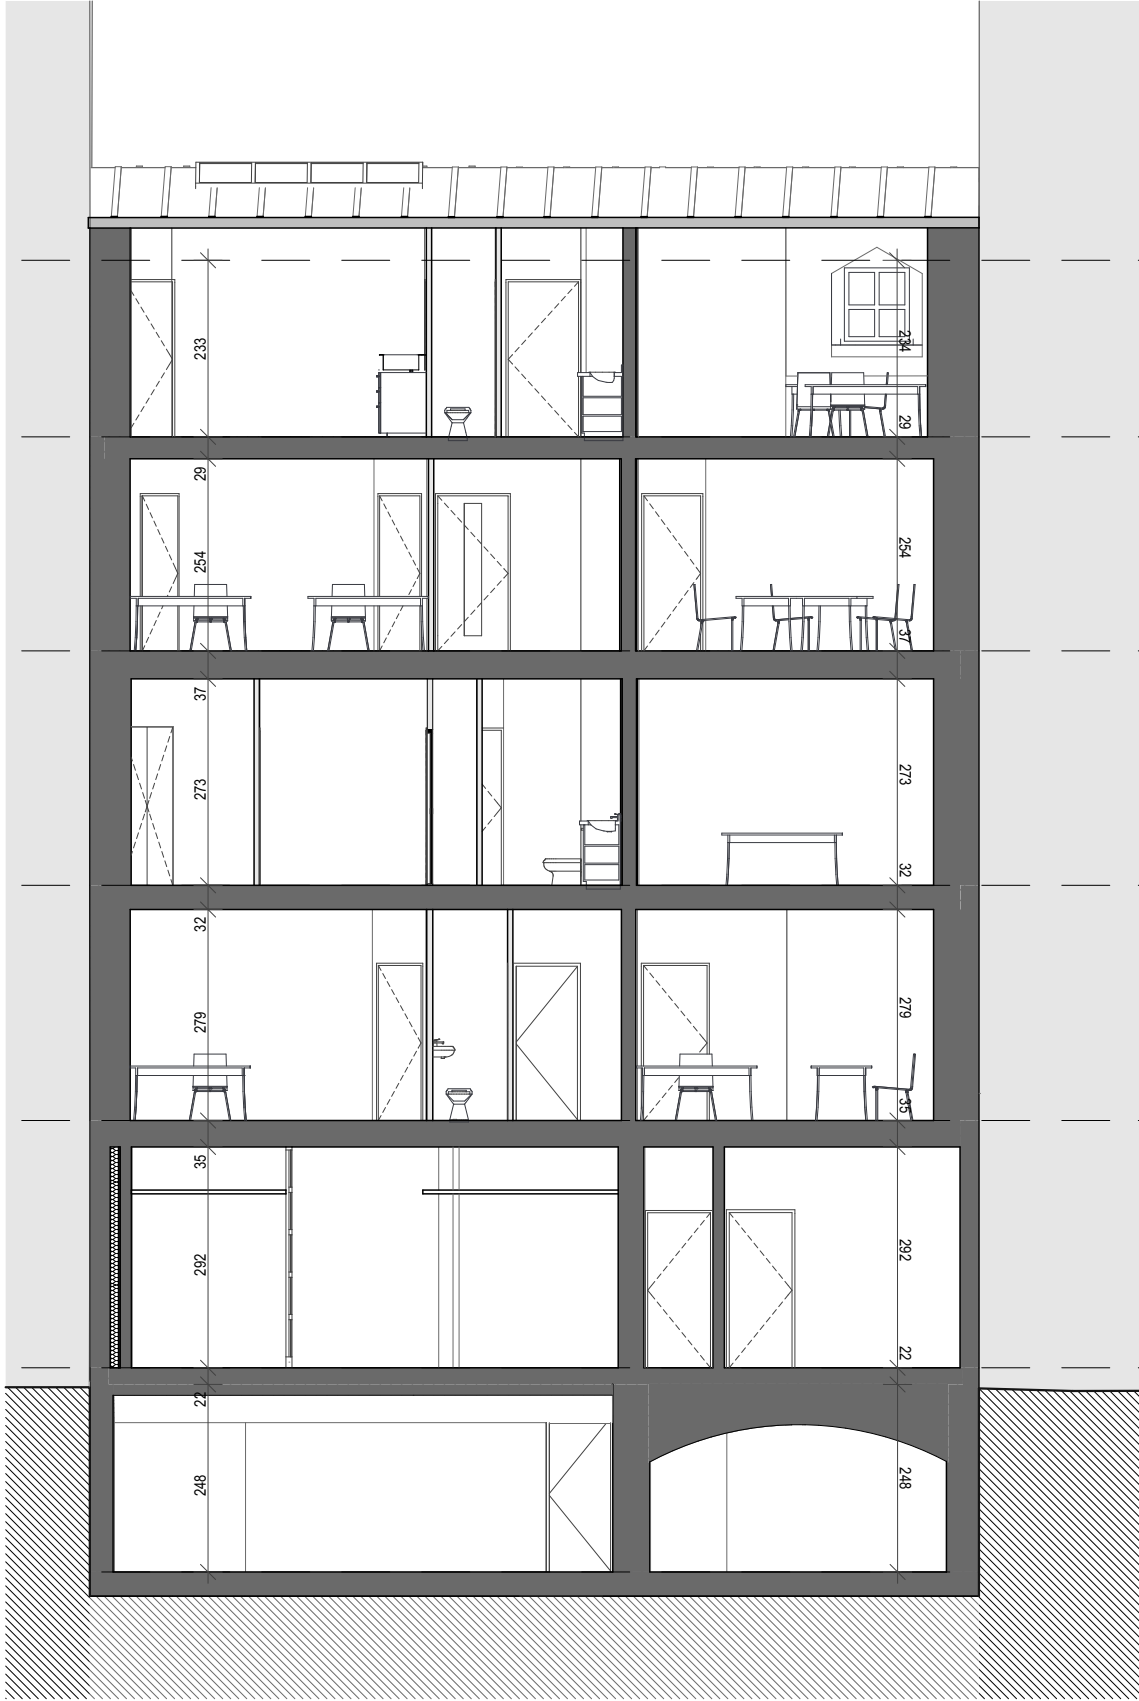

COUPE BB

PREFECTURE DE POLICE - SAIP 9			DIAG			
Maître d'Œuvre : lemoal lemoal 40 rue du Château d'Eau 75010 Paris	Maître d'Ouvrage : MINISTERE DE L'INTERIEUR - Service des Affaires Immobilières 9 Boulevard du Palais 75195 PARIS	Ravalement des façades, reprise de la structure et agencement intérieur Adresse du projet : 5 rue de Parme - 75009 Paris	COUPE AA et BB	Echelle : 1:100	Date : 04/12/2023	Pièce : 09
				Indice : -		
				Format : A3		