


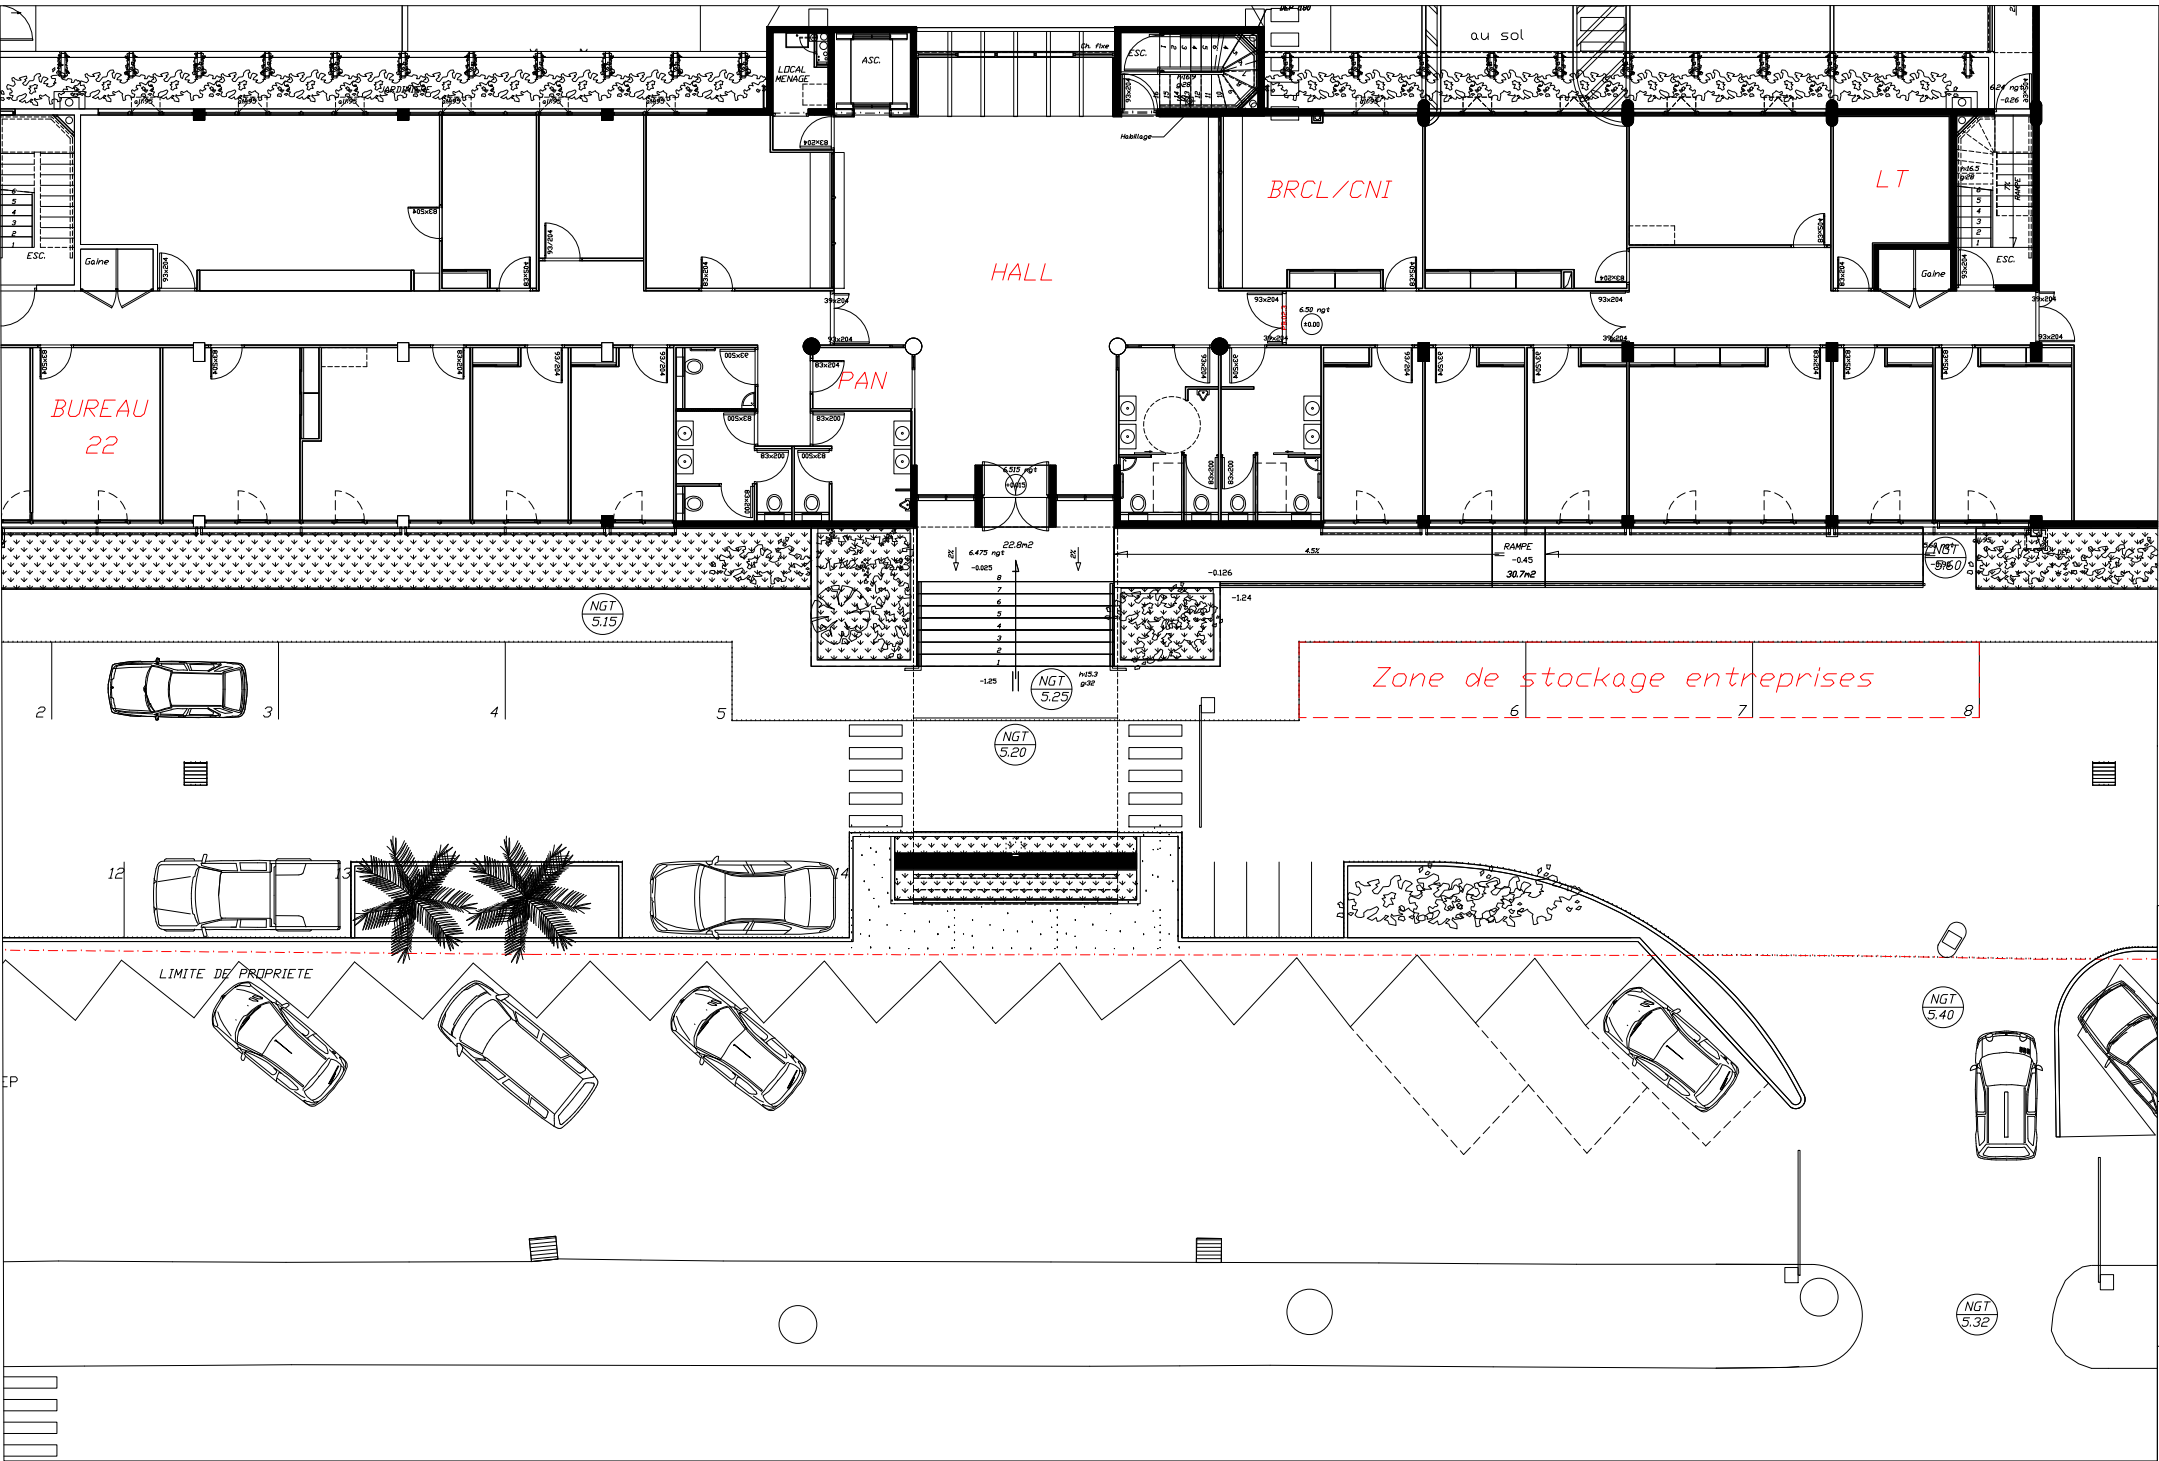

|                                                                                       |   |
|---------------------------------------------------------------------------------------|---|
| Réaménagement du hall d'accueil                                                       |   |
| 06 - PLAN INSTALLATION DE CHANTIER                                                    |   |
| Adresse projet :<br><br>Haut-Commissariat<br>43 Av Pouvana'a Oopa<br>Papeete - Tahiti |   |
| Haut- Commissariat<br>43 Av Pouvana'a Oopa<br>BP 115<br>98 713 Papeete - Tahiti       | <br>HAUT-COMMISSARIAT<br>DE LA RÉPUBLIQUE<br>EN POLYNÉSIE FRANÇAISE<br><i>Liberté<br/>Égalité<br/>Fraternité</i> |
| Phase : DCE                                                                           | Direction de<br>l'Ingénierie<br>Publique   |
| Echelle : 1/200      A3                                                               |   |
| Date :    03/06/2026                                                                  |   |